1 - 1 חתכים

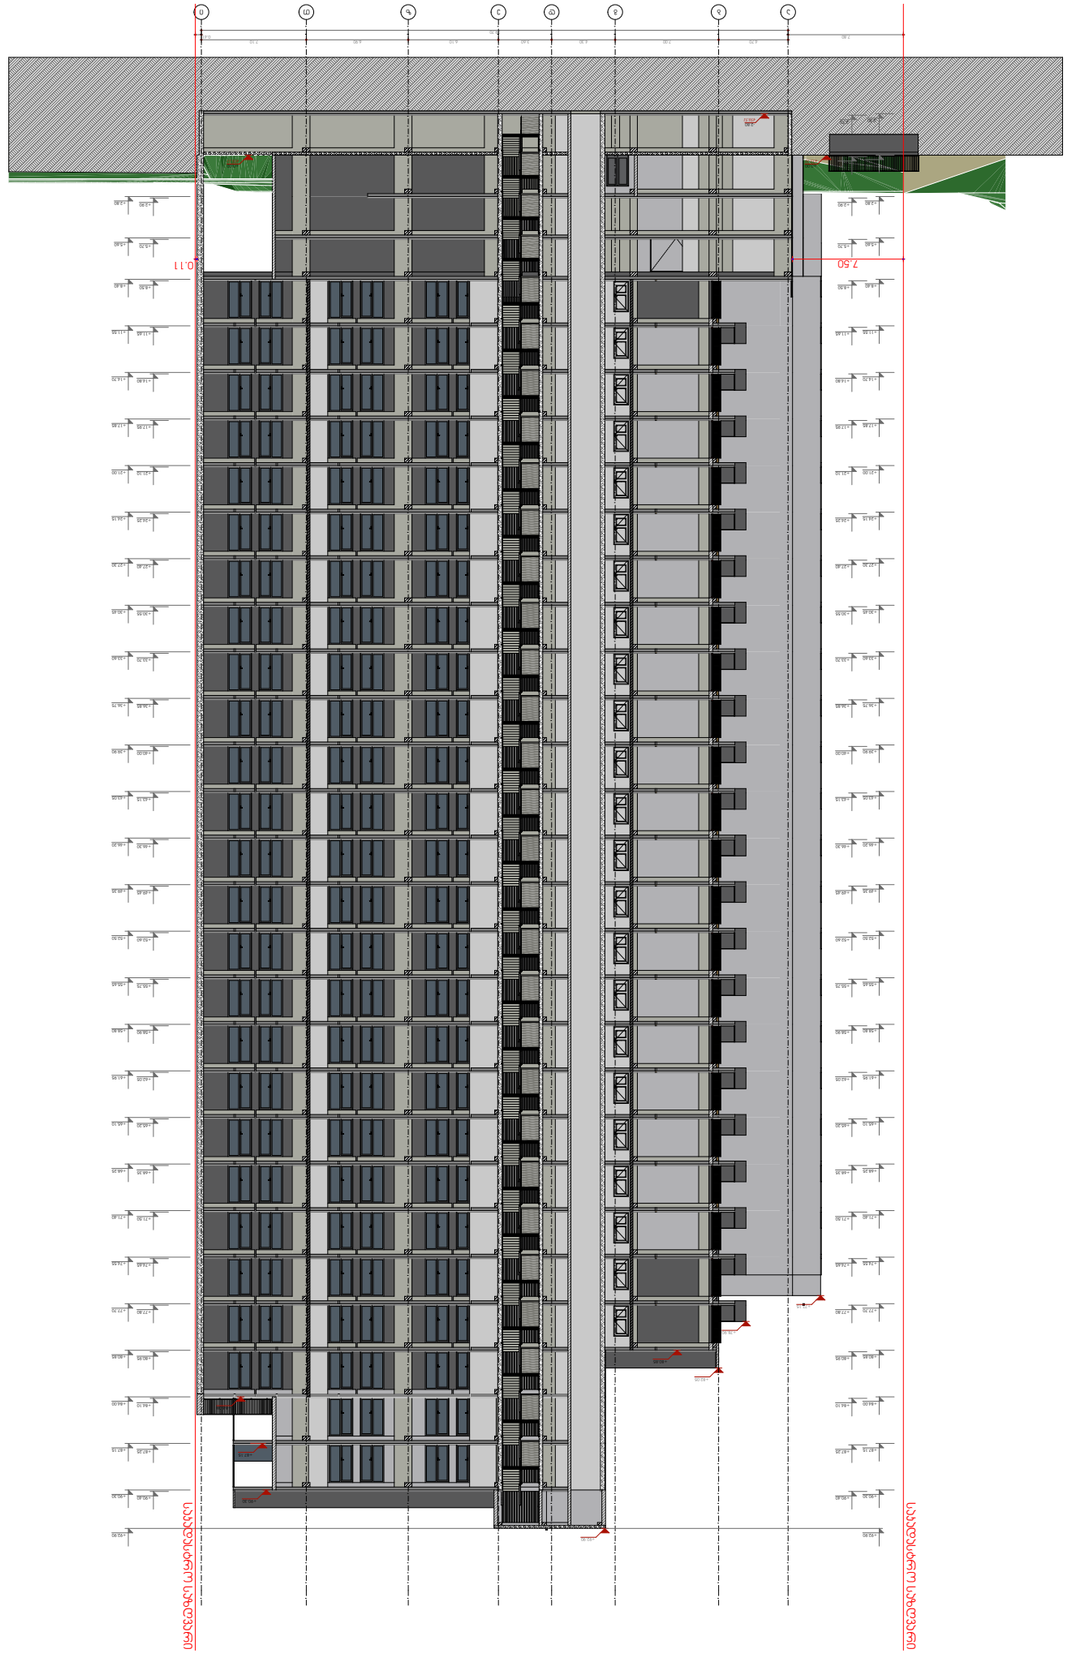

שם הפרויקט	PROJECT
כתובת הפרויקט	ADDRESS
שלב	STAGE
תאריך	DATE
קנ"מ	SCALE
מספר גיליון	DRWG.
שם הגיליון	SHEET NAME
גודל הגיליון	SHEET SIZE
מספר גיליון	SHEET No.
מספר עמודים	PAGES

ჭრილი 2 - 2

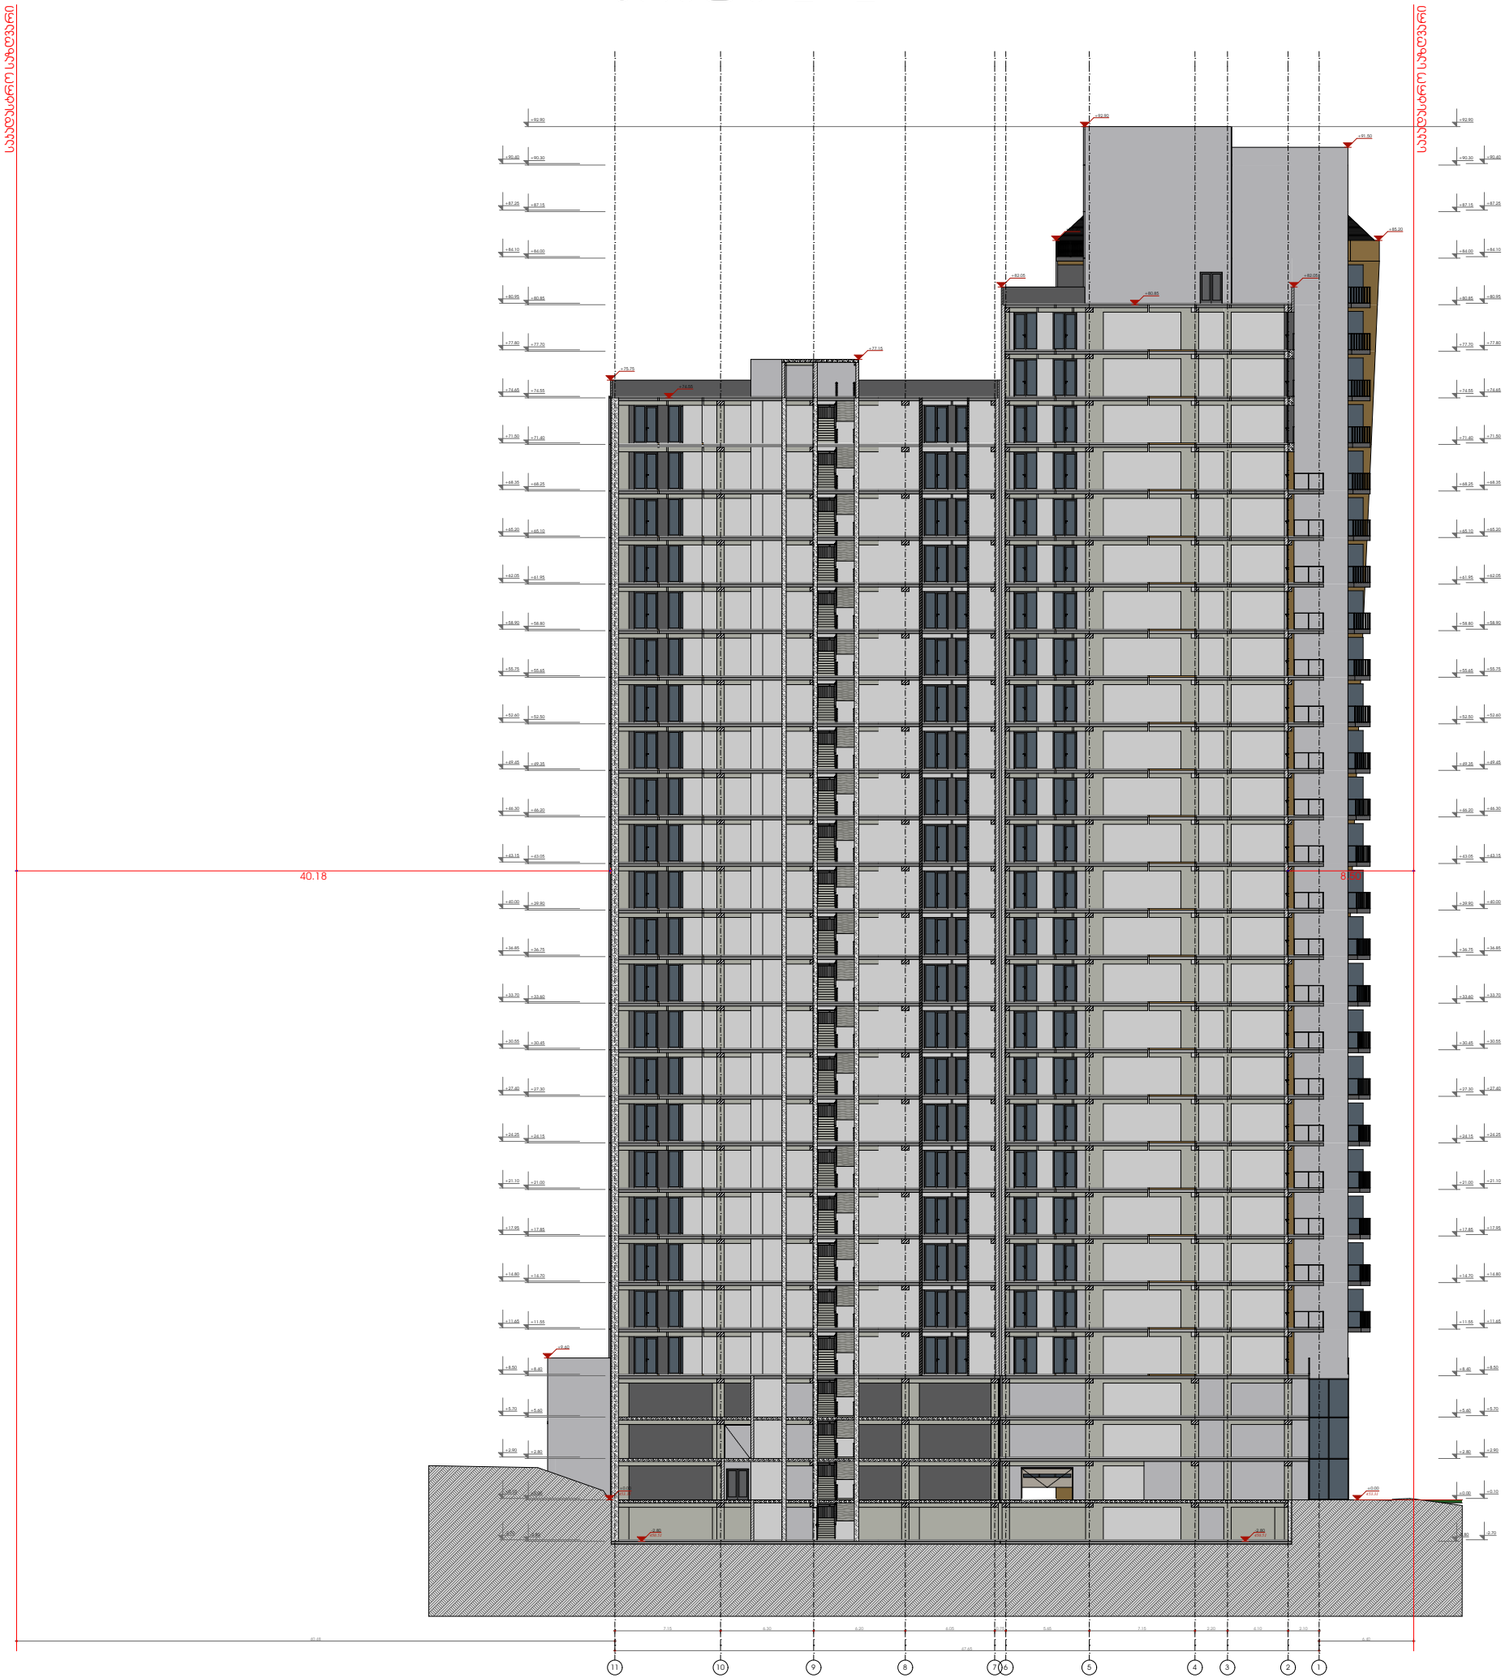

სიტუაციური სქემა KEY PLAN

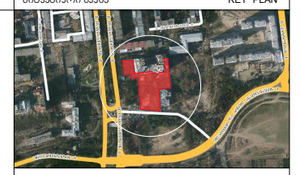

პირობითი ალნიშვნები LEGEND

ჭრილის ხაზი

ღერძის ხაზი

ხის ტოპოგრაფიული ალგილმდებარეობა D-300 sm

ჯ2 ჯოეფიციენტის საანგარიშო პოლიგონალური ხაზი(ჯროჯი)

ტექნ.ეკონომიკური მაჩვენებლები

შენიშვნები NOTES

* ნახაზი შესრულებულია სანტიმეტრებში.

* ნახაზზე მოცემულია არქიტექტურული ნიშნულები

დამკვეთი
CLIENT

პროექტი
PROJECT

მისამართი
ADDRESS
ქ. თბილისი, მიხეილ თამარაშვილის ქუჩა N 13
საკადასტრო კოდი N 01.10.16.004.154

თანამდებობა	გვარი	ხელმოწერა
მთ.არქიტექტორი	ს.აკალიანი	
დაამუშავა	ს.აკალიანი	
დაამუშავა	მ.დათუნაშვილი	
კონსტრუქტორი	თ.მეცახერიძე	

არქიტექტურული ნაწილი
ARCHITECTURE

ნახაზი DRWG.	თარიღი DATE OF ISSUE	
2-2	მასშტაბი SCALE	1:200
	სტადია STAGE	
	ფორმატი PAPER SIZE	A-2
	ფაილის სახელი FILE NAME	
	ფურცლი PAGES	