<u>გეგმა არსებული</u> ±0.00 ნიშნულზე

მ 1:200

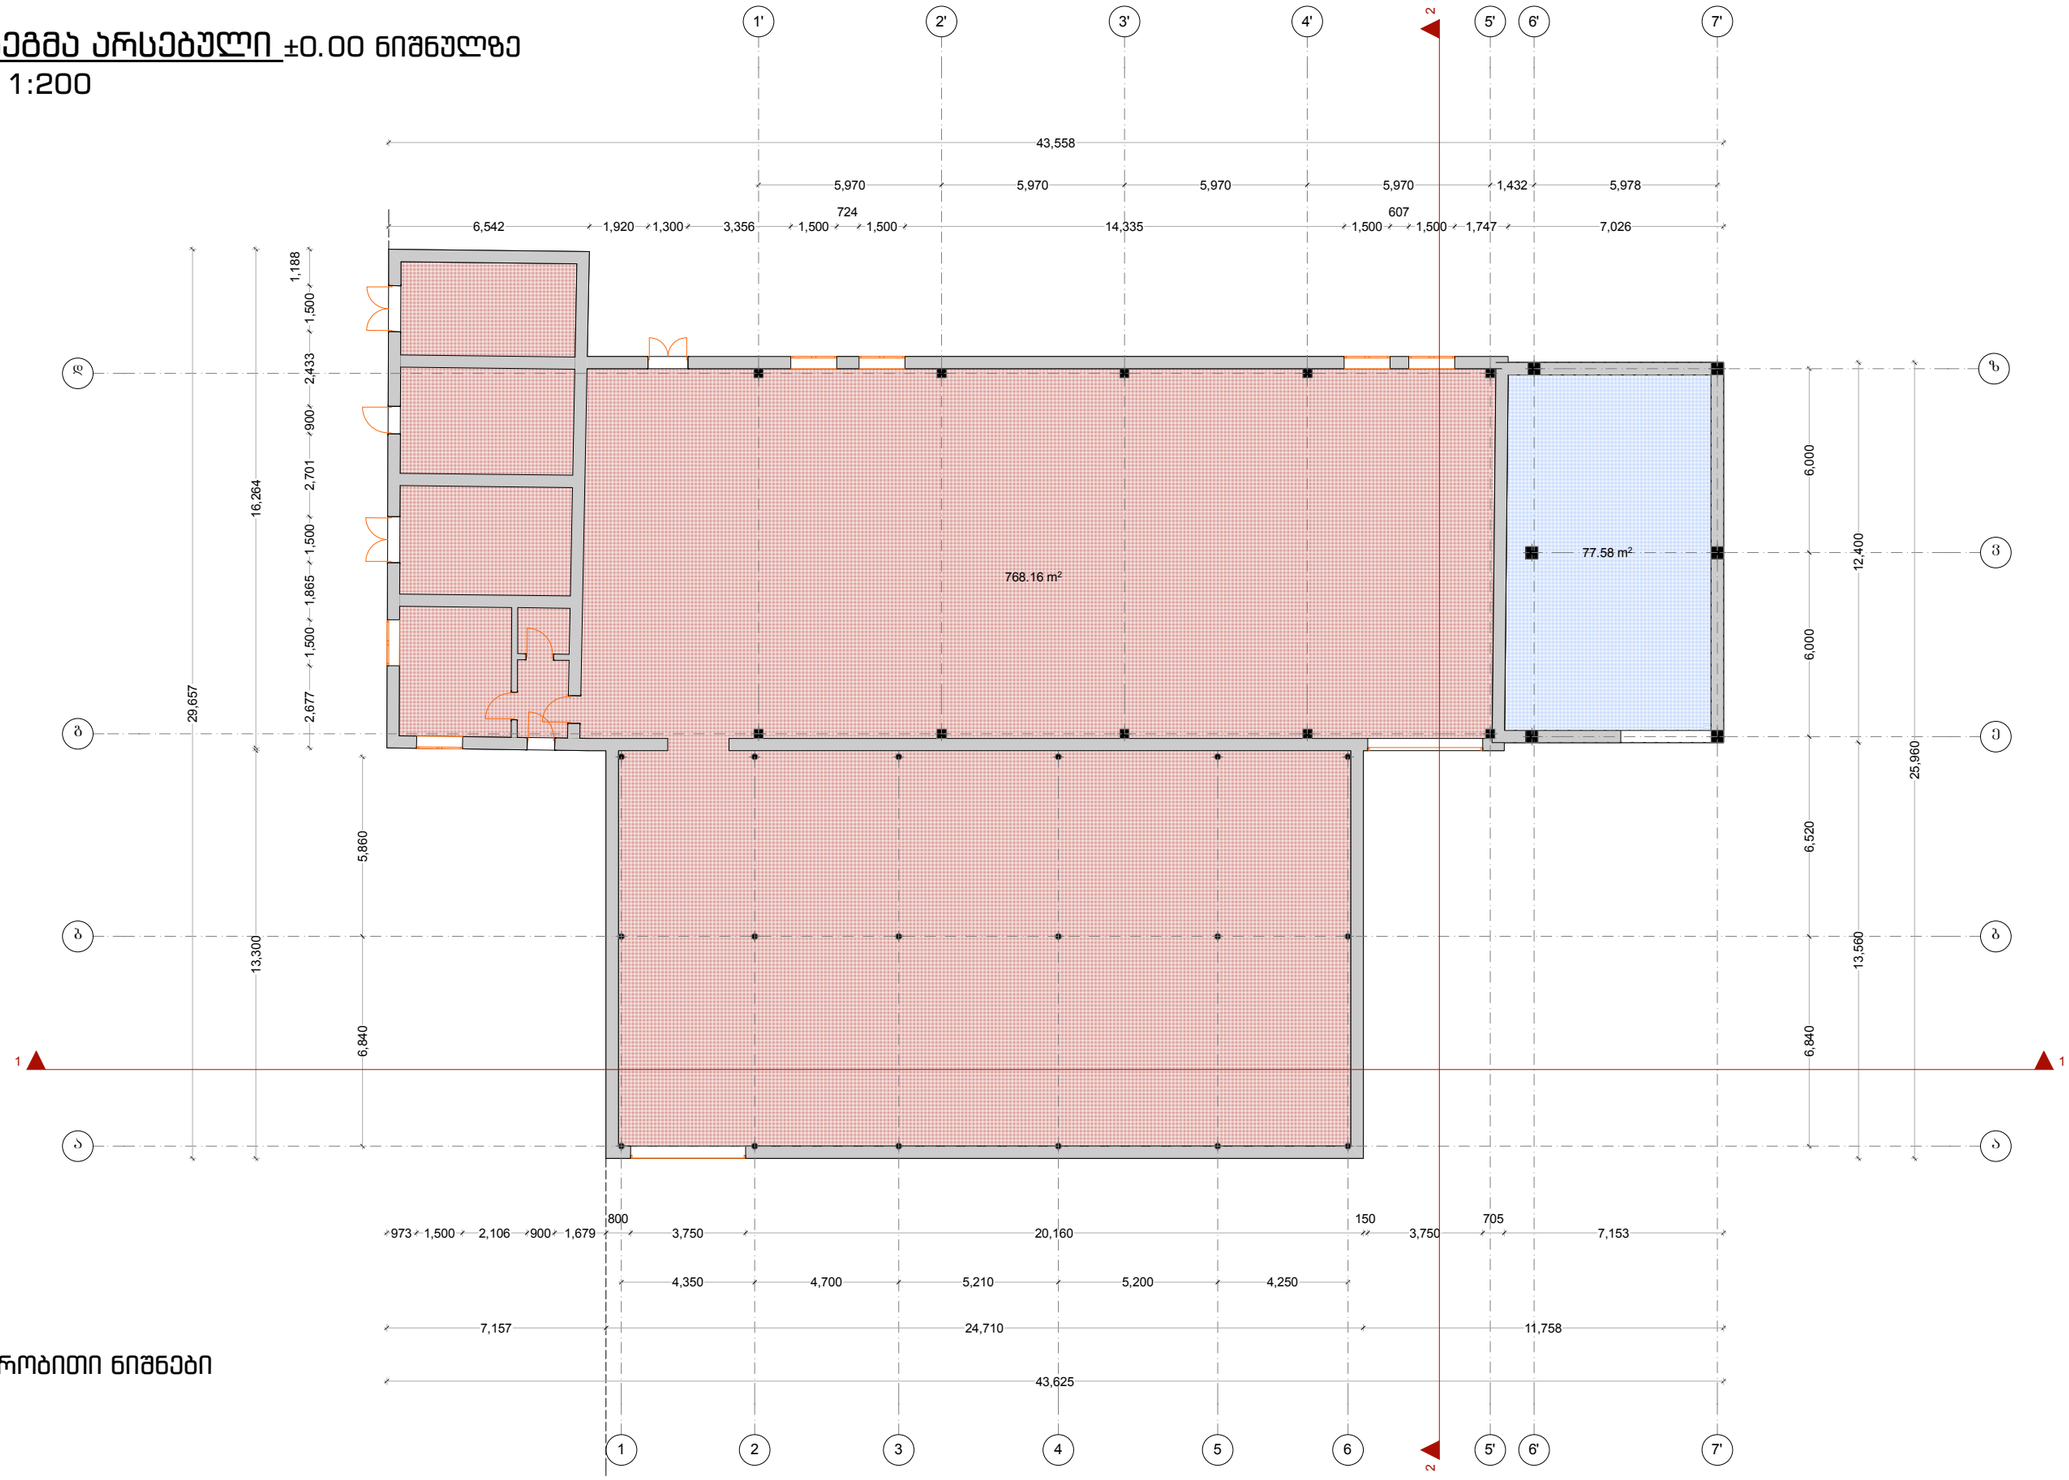

პირობითი ნიშნები

არსებული შენობა

მშენებარე შენობა

დასახელება	შპს TOURBILLION-ტურბილიონი
მისამართი	ოფისი C-313 დადიანის-7.თბილისი

TOURBILLION Timeless Architecture
DESIGN THAT STANDS THE TEST OF TIME

დირექტორი	მ.კაპანაძე	
არქიტექტორი	ა.ბოშაძე	
კონსტრუქტორი	ზ.ლარცულიანი	
ვიზუალიზაცია	ლ.კაპანაძე	
ფორმატი	ფურცელი	მასშტაბი 1:100
A-3		08.04.2017 წ.

გეგმა საპროექტო ±0.00 ნიშნულზე

მ 1:200

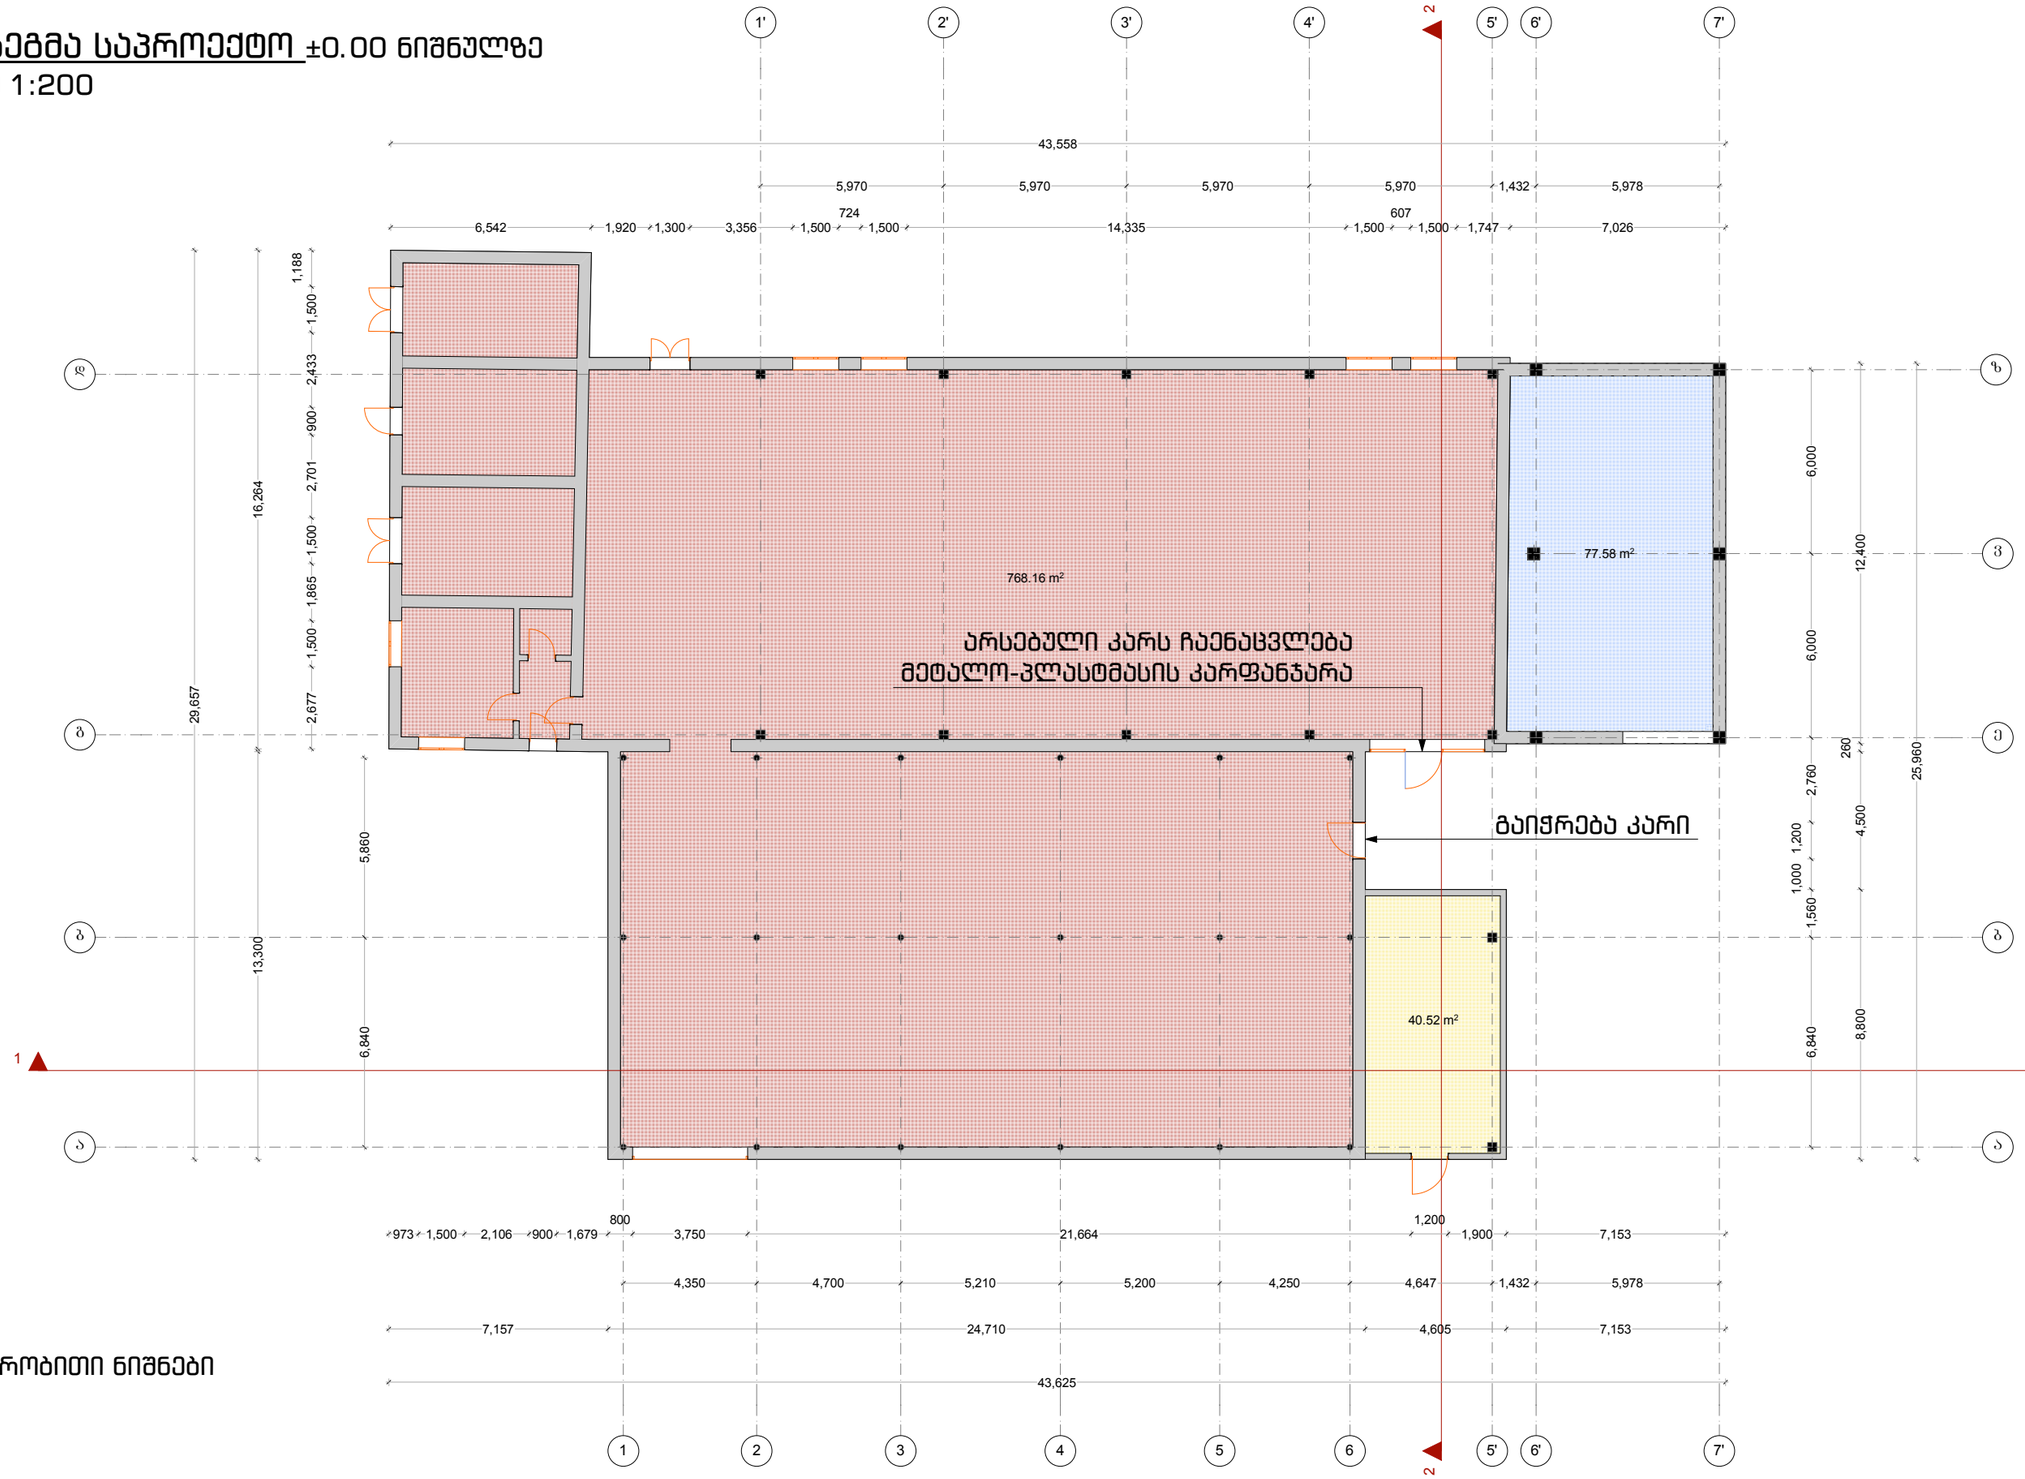

პირობითი ნიშნები

- არსებული შენობა
- მშენებარე შენობა
- საპროექტო შენობა

დასახელება	შპს TOURBILLION-ტურბილიონი
მისამართი	ოფისი C-313 დადიანის-7. თბილისი

TOURBILLION Timeless Architecture
DESIGN THAT STANDS THE TEST OF TIME

დირექტორი	მ.კაპანაძე	
არქიტექტორი	ა.ბოშაძე	
კონსტრუქტორი	ზ.ლარცულიანი	
ვიზუალიზაცია	ლ.კაპანაძე	
ფორმატი	ფურცელი	მასშტაბი 1:100
A-3		08.04.2017 წ.

გეგმა არსებული +3.15 ნიშნულზე
მ 1:200

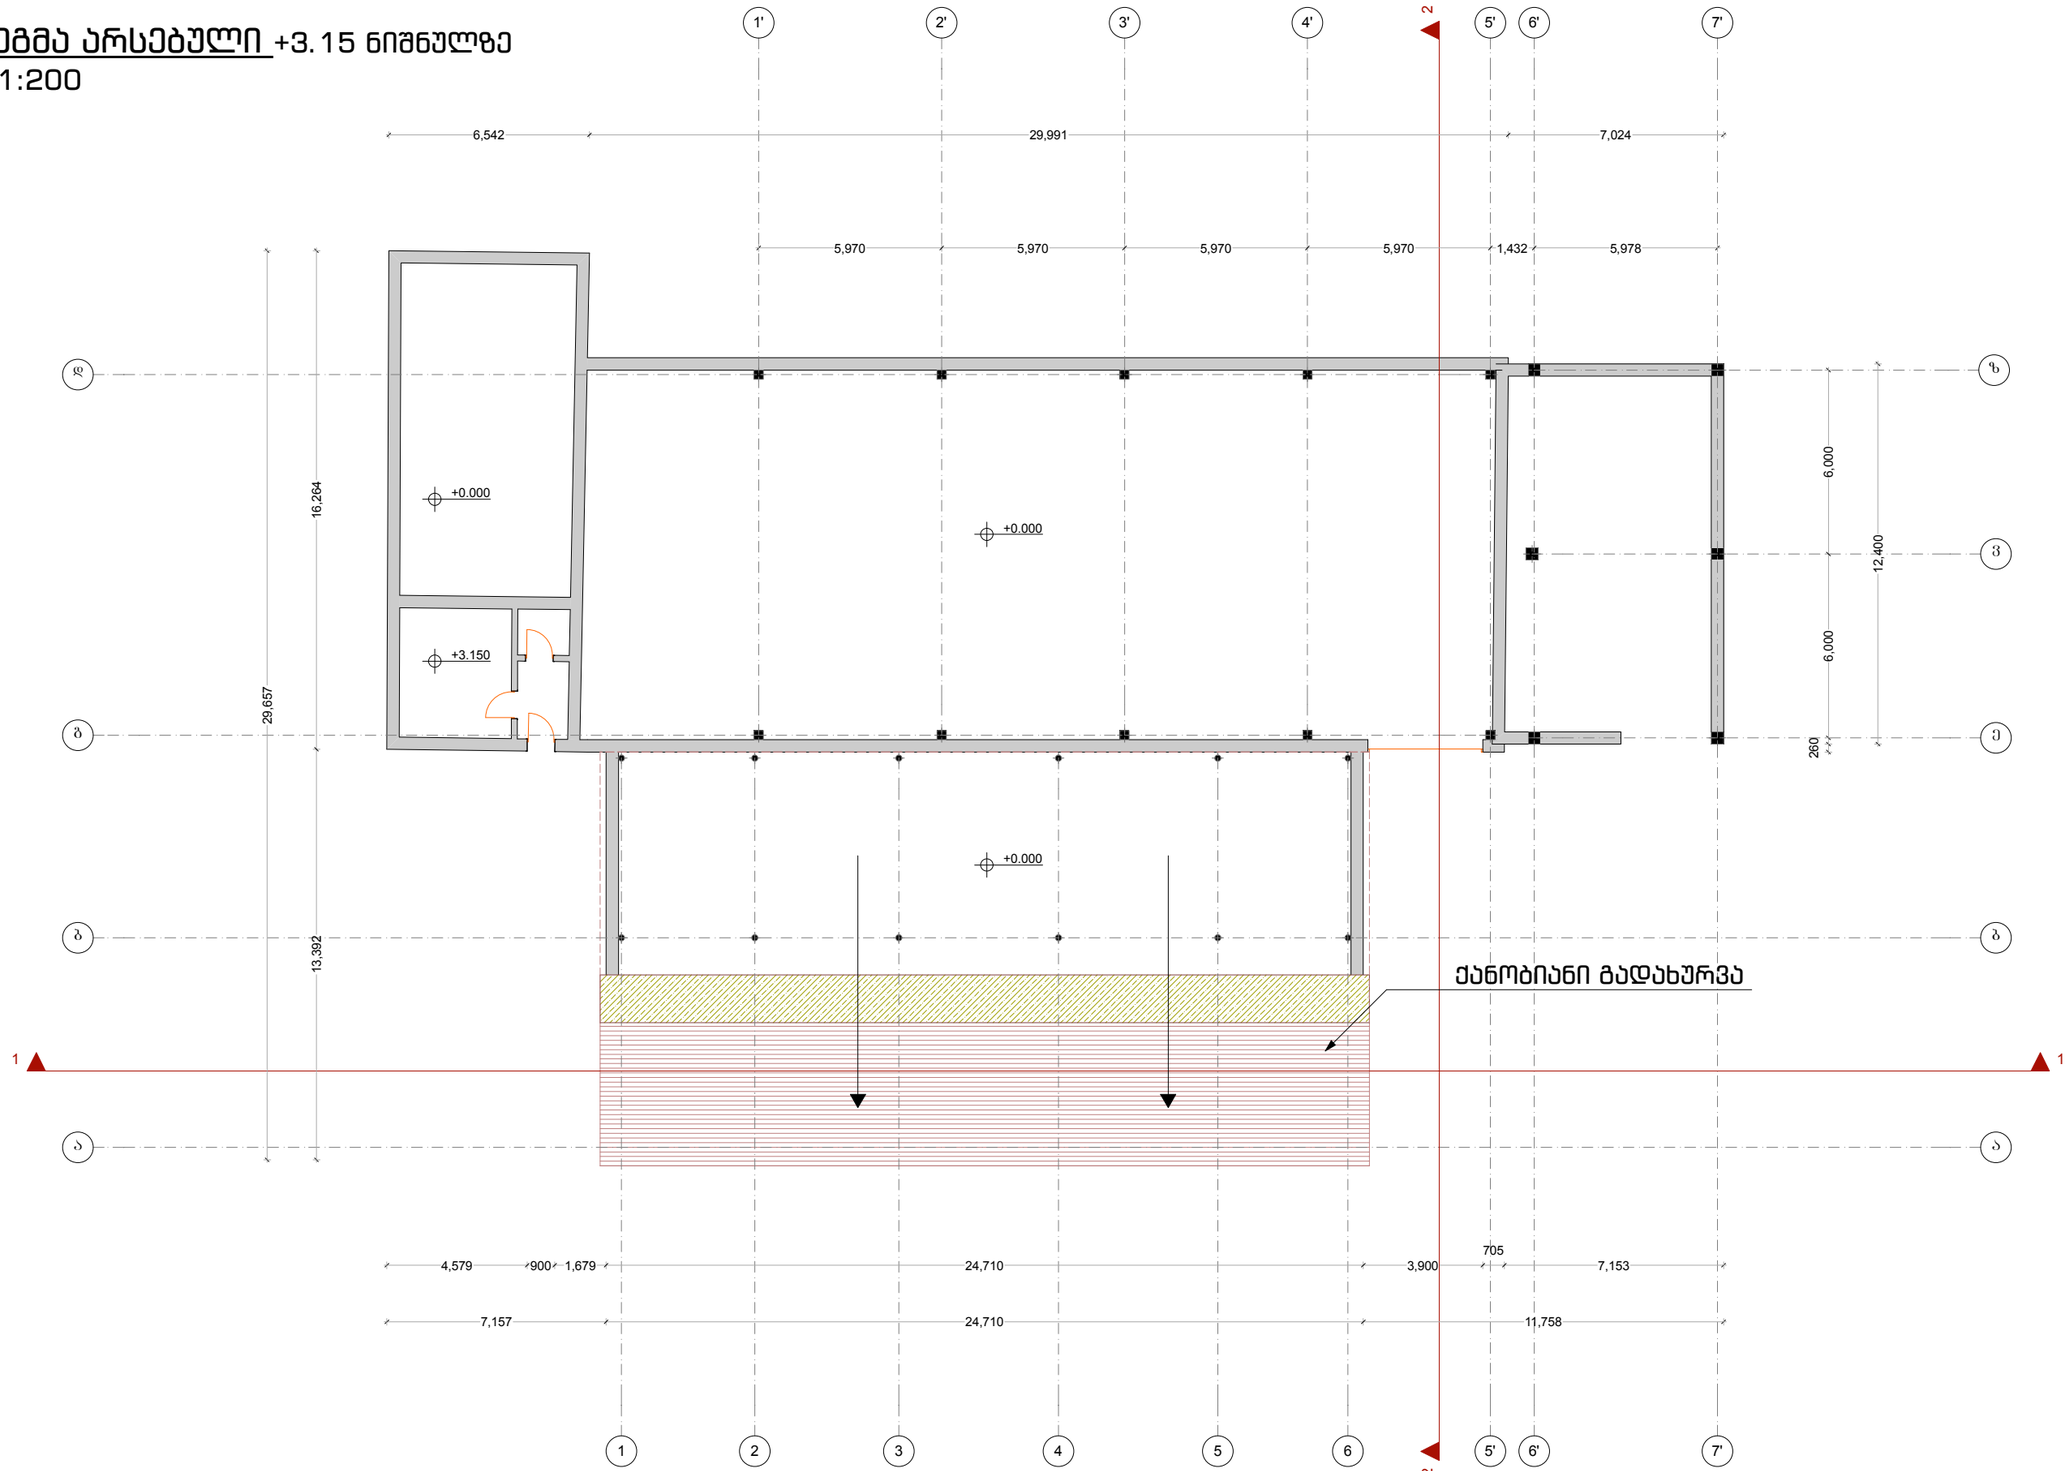

დასახელება	შპს TOURBILLION-ტურბილიონი		
მისამართი	ოფისი C-313 დადიანის-7. თბილისი		
TOURBILLION Timeless Architecture DESSIGN THAT STANDS THE TEST OF TIME		დირექტორი	მ.კაპანაძე
		არქიტექტორი	ა.ბოშაძე
		კონსტრუქტორი	ზ.ლარცულიანი
		ვიზუალიზაცია	ლ.კაპანაძე
		ფორმატი	ფურცელი
		A-3	
		მასშტაბი 1:100 08.04.2017 წ.	

გეგმა საპროექტო +3.15 ნიშნულზე
მ 1:200

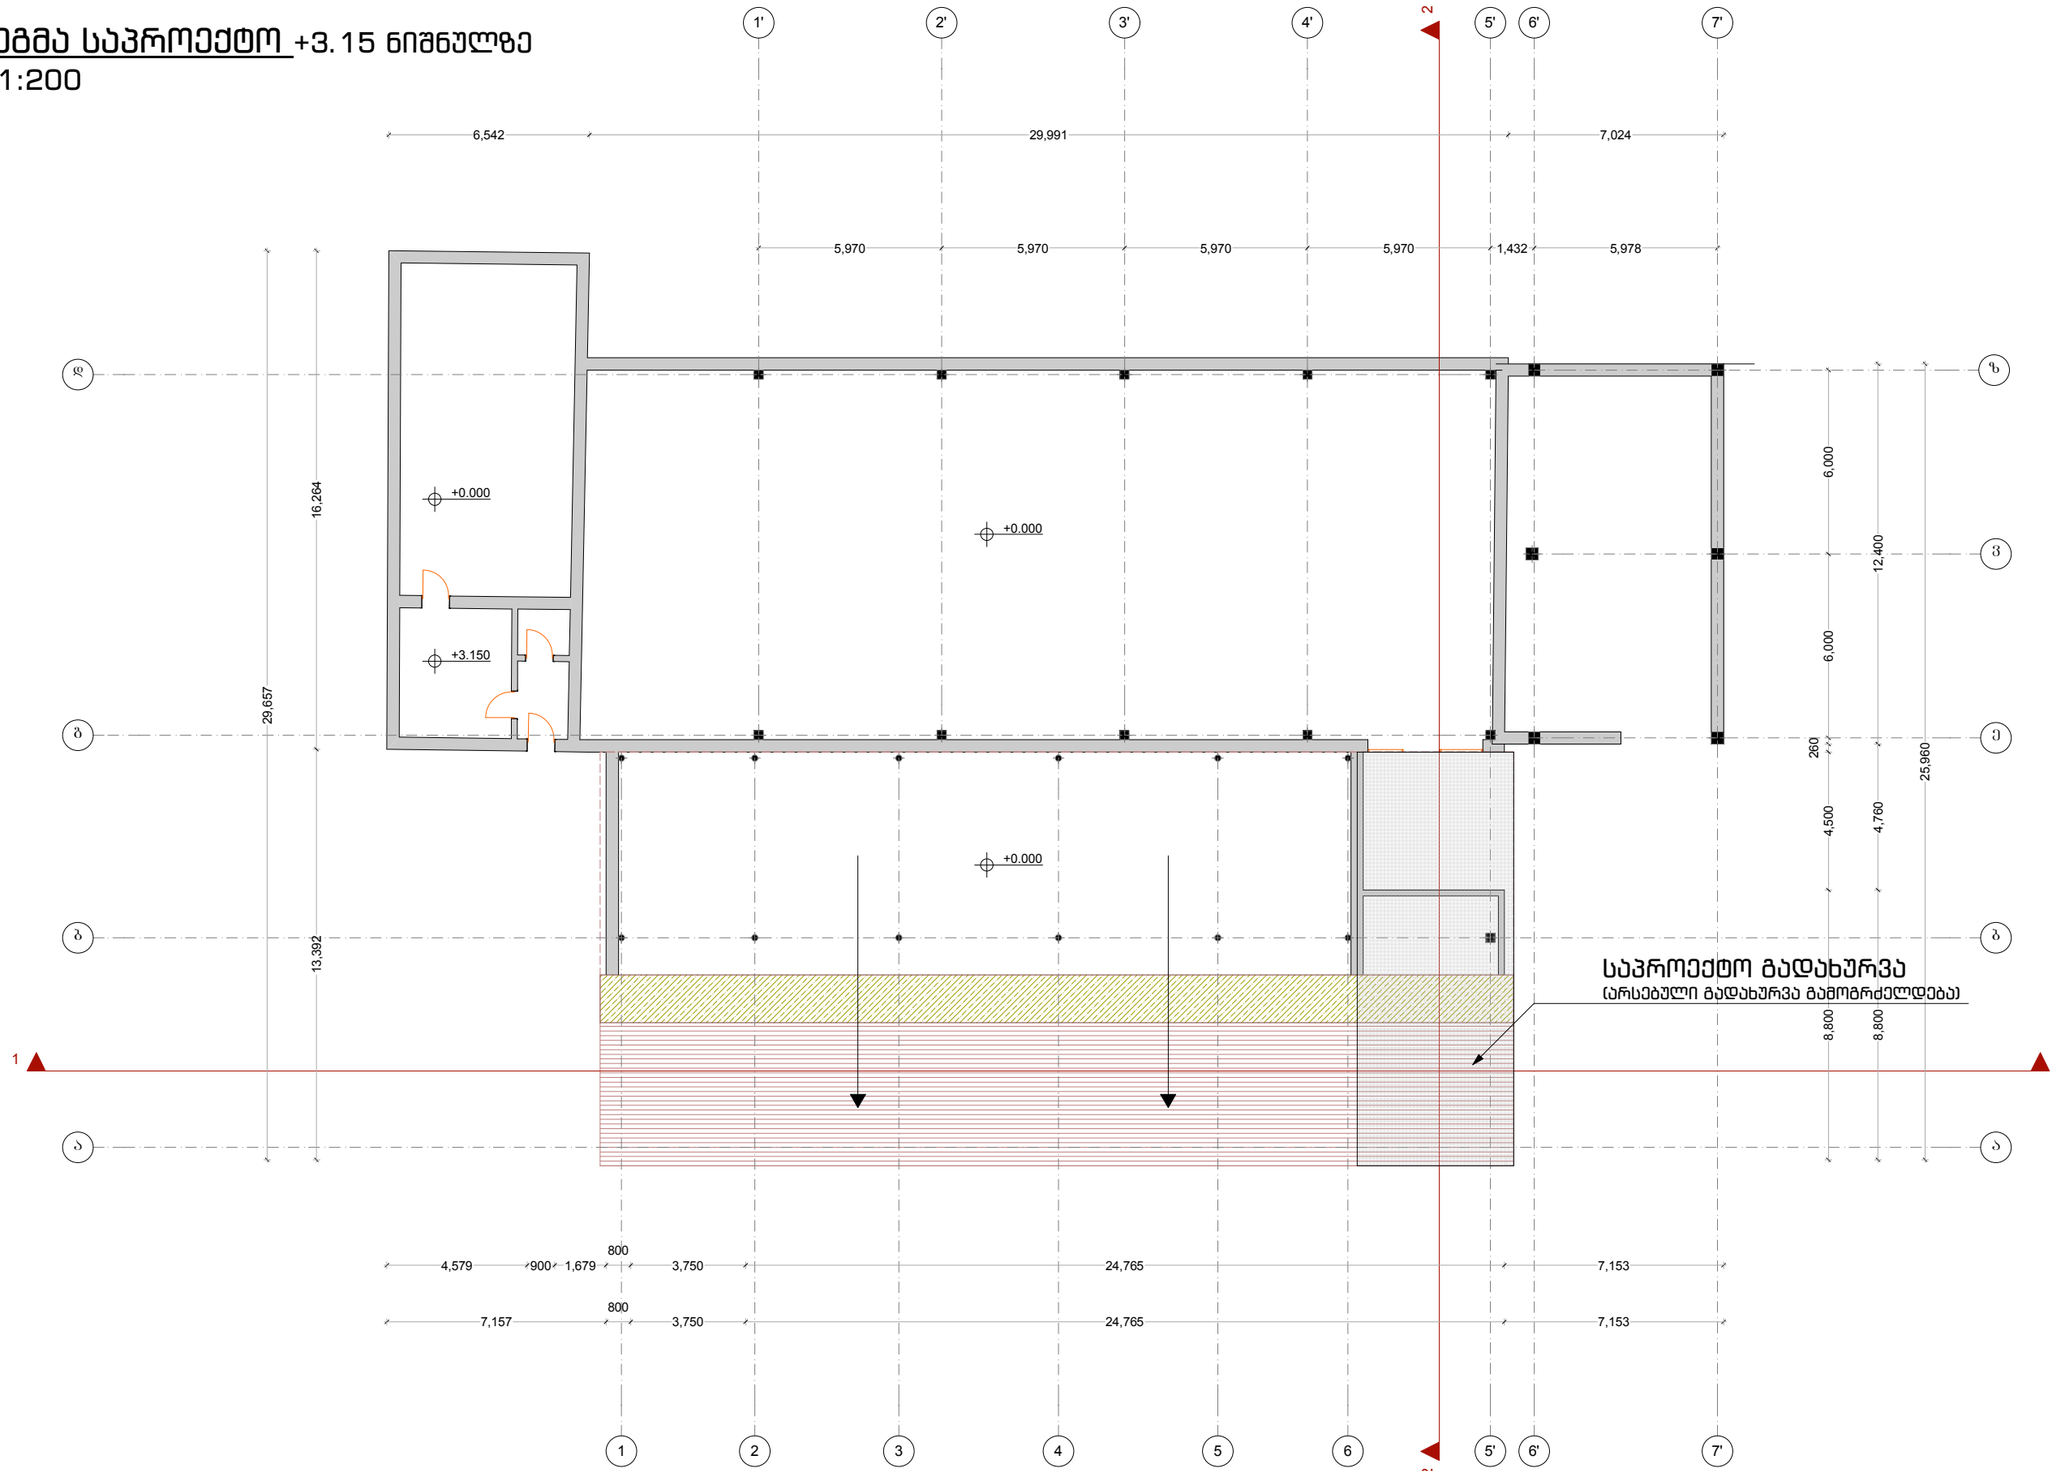

დასახელება	შპს TOURBILLION-ტურბილიონი		
მისამართი	ოფისი C-313 დადიანის-7.თბილისი		
TOURBILLION Timeless Architecture DESSIGN THAT STANDS THE TEST OF TIME		დირექტორი	მ.კაპანაძე
		არქიტექტორი	ა.ბოშაძე
		კონსტრუქტორი	ზ.ლარცულიანი
		ვიზუალიზაცია	ლ.კაპანაძე
		ფორმატი	ფურცელი
		A-3	მასშტაბი 1:100 08.04.2017 წ.

გეგმა არსებული +6.76 ნიშნულზე
მ 1:200

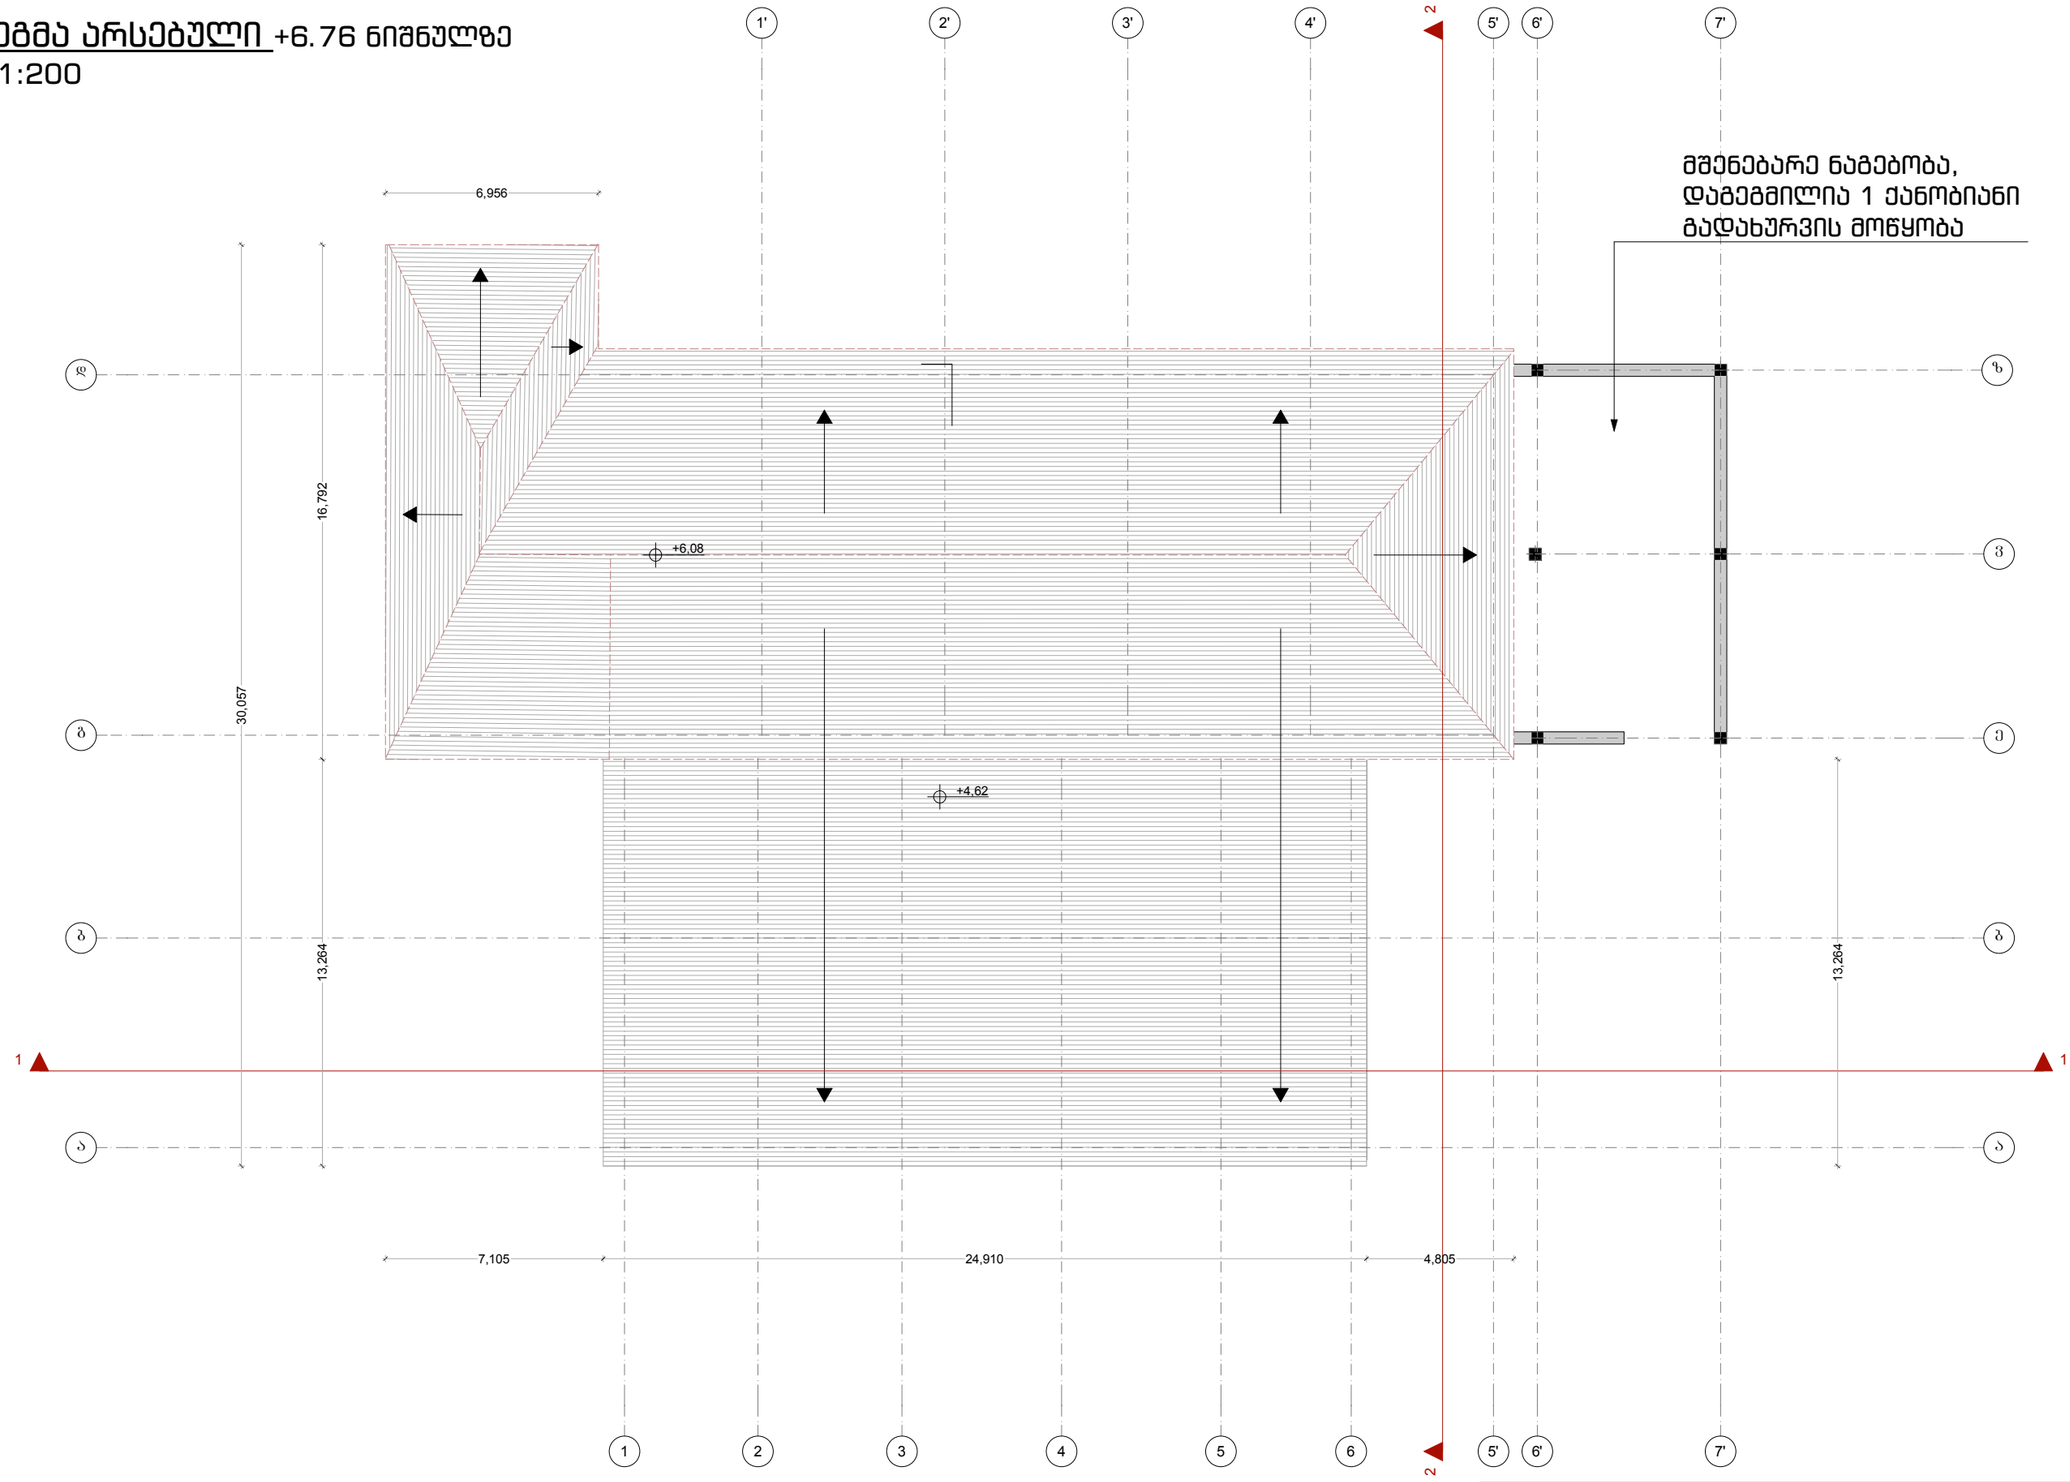

დასახელება	შპს TOURBILLION-ტურბილიონი		
მისამართი	ოფისი C-313 დადიანის-7, თბილისი		
TOURBILLION Timeless Architecture DESSIGN THAT STANDS THE TEST OF TIME	დირექტორი	მ.კაპანაძე	
	არქიტექტორი	ა.ბოშაძე	
	კონსტრუქტორი	ზ.ლარცულიანი	
	ვიზუალიზაცია	ლ.კაპანაძე	
	ფორმატი	ფურცელი	მასშტაბი 1:100
	A-3		08.04.2017 წ.

გეგმა საპროექტო +6.76 ნიშნულზე
მ 1:200

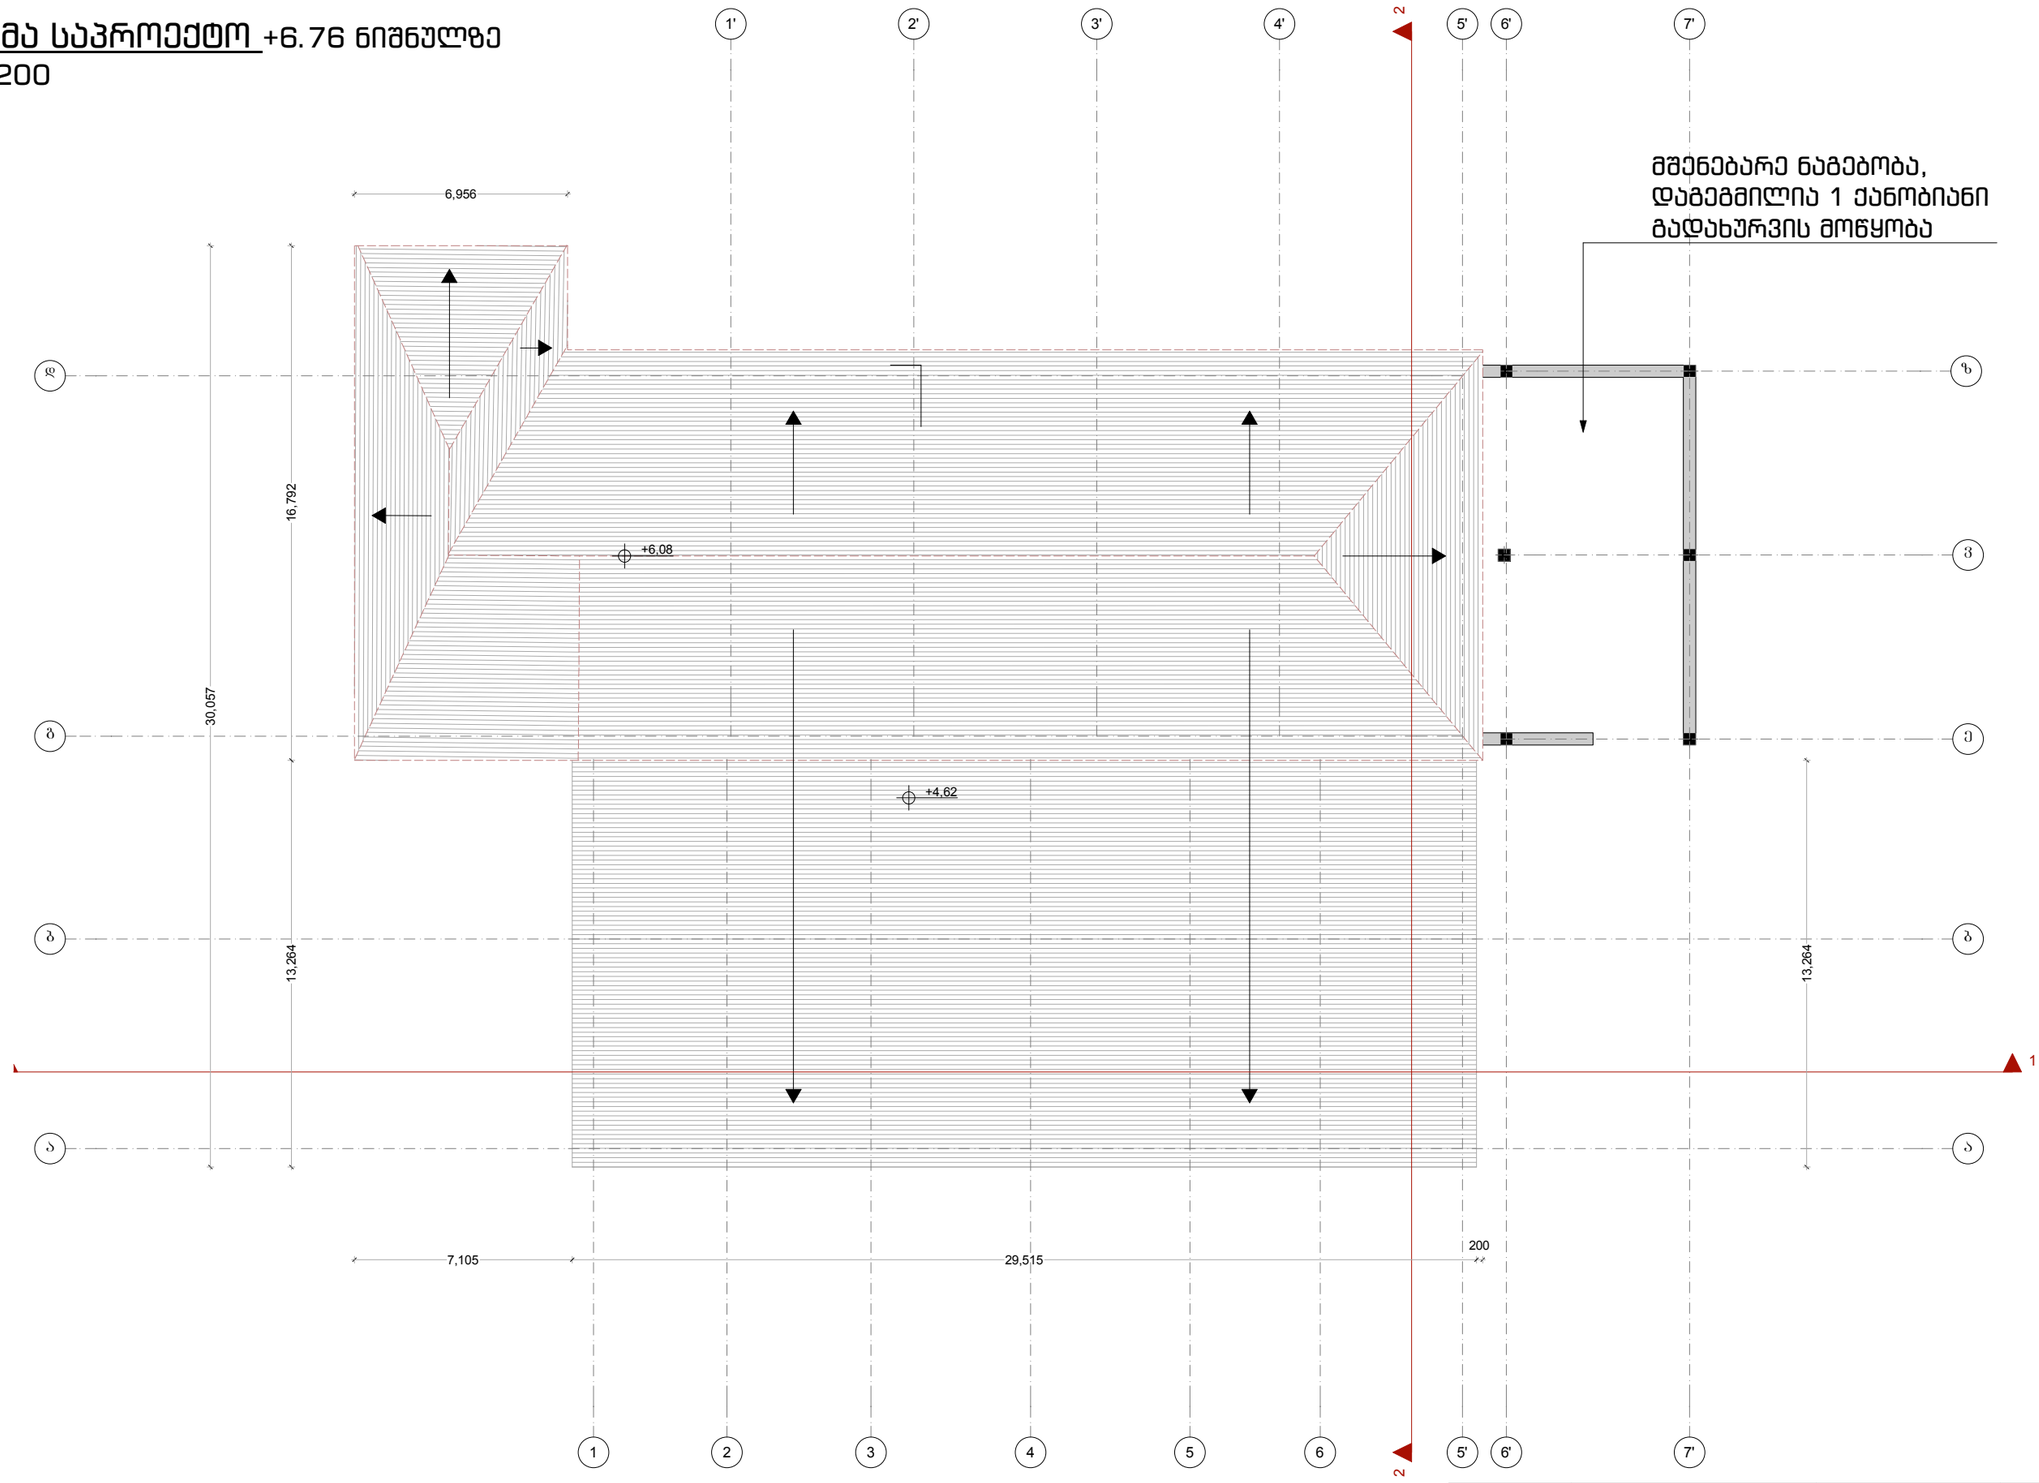

დასახელება	შპს TOURBILLION-ტურბილიონი		
მისამართი	ოფისი C-313 დადიანის-7, თბილისი		
TOURBILLION Timeless Architecture DESSIGN THAT STANDS THE TEST OF TIME	დირექტორი	მ.კაპანაძე	
	არქიტექტორი	ა.ბოშაძე	
	კონსტრუქტორი	ზ.ლარცულიანი	
	ვიზუალიზაცია	ლ.კაპანაძე	
	ფორმატი	ფურცელი	მასშტაბი 1:100
	A-3		08.04.2017 წ.

დაშორების მანძილი საკადასტრო საზღვრიდან

_მ 1:300

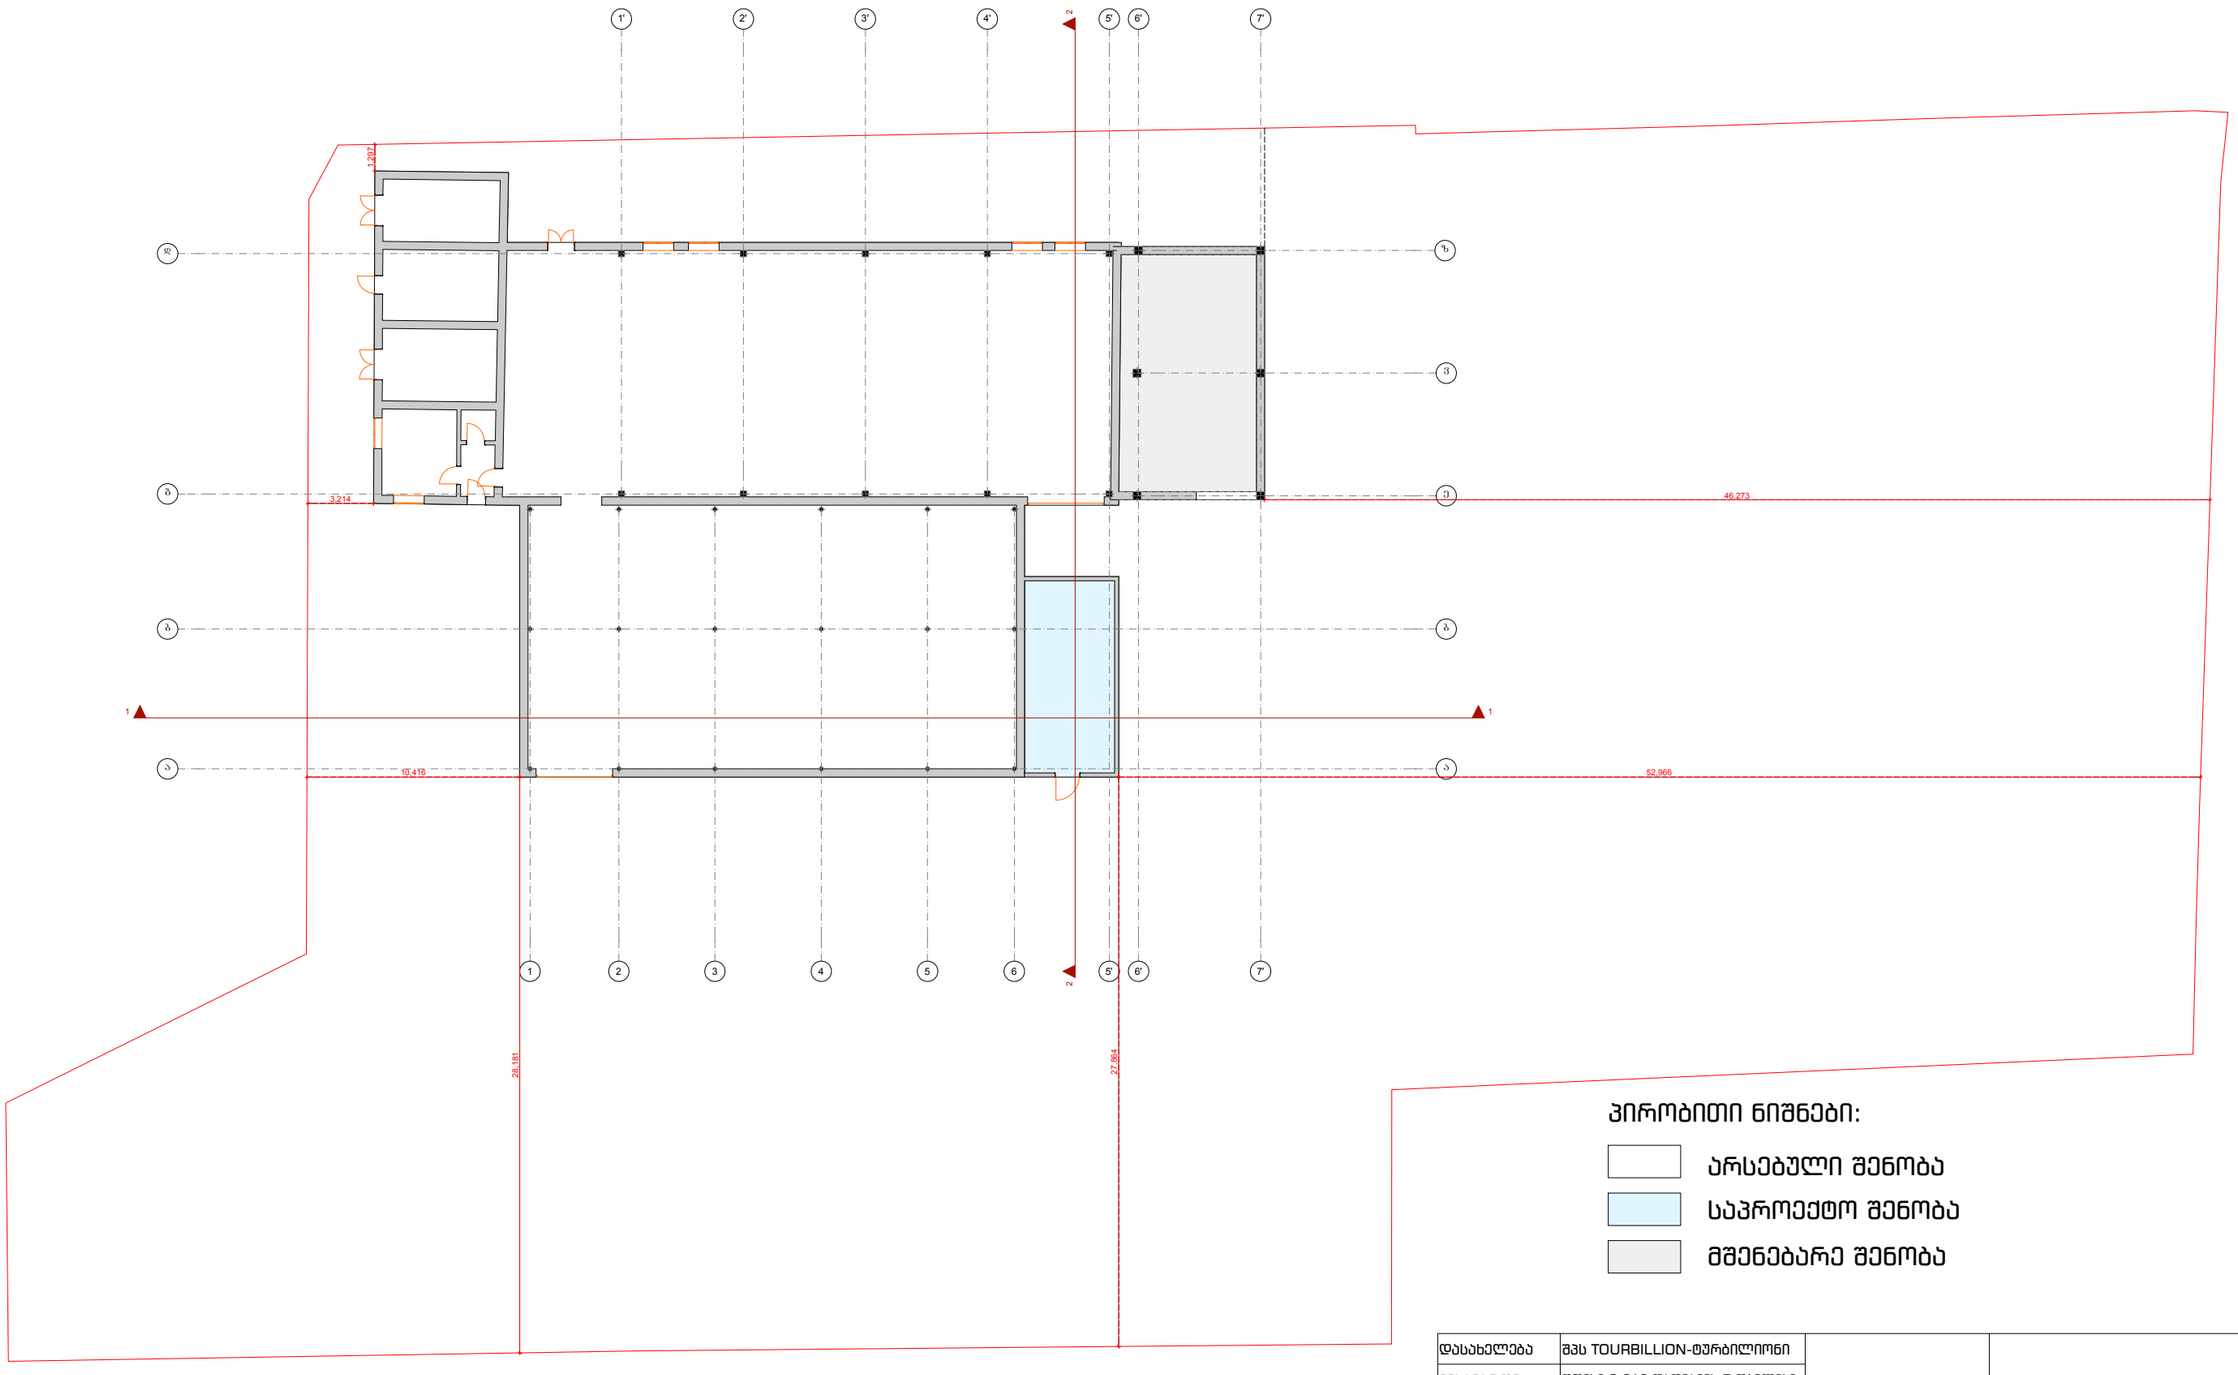

პირობითი ნიშნები:

- არსებული შენობა
- საპროექტო შენობა
- მშენებარე შენობა

დასახელება	შპს TOURBILLION-ტურბილიონი		
მისამართი	ოფისი C-313 დადიანის-7. თბილისი		
TOURBILLION Timeless Architecture DESSIGN THAT STANDS THE TEST OF TIME		დირექტორი	მ.კაპანაძე
		არქიტექტორი	ა.ბოშაძე
		კონსტრუქტორი	ზ.ლარცულიანი
		ვიზუალიზაცია	ლ.კაპანაძე
		ფორმატი	ფურცელი
		A-3	

მასშტაბი 1:100
08.04.2017 წ.