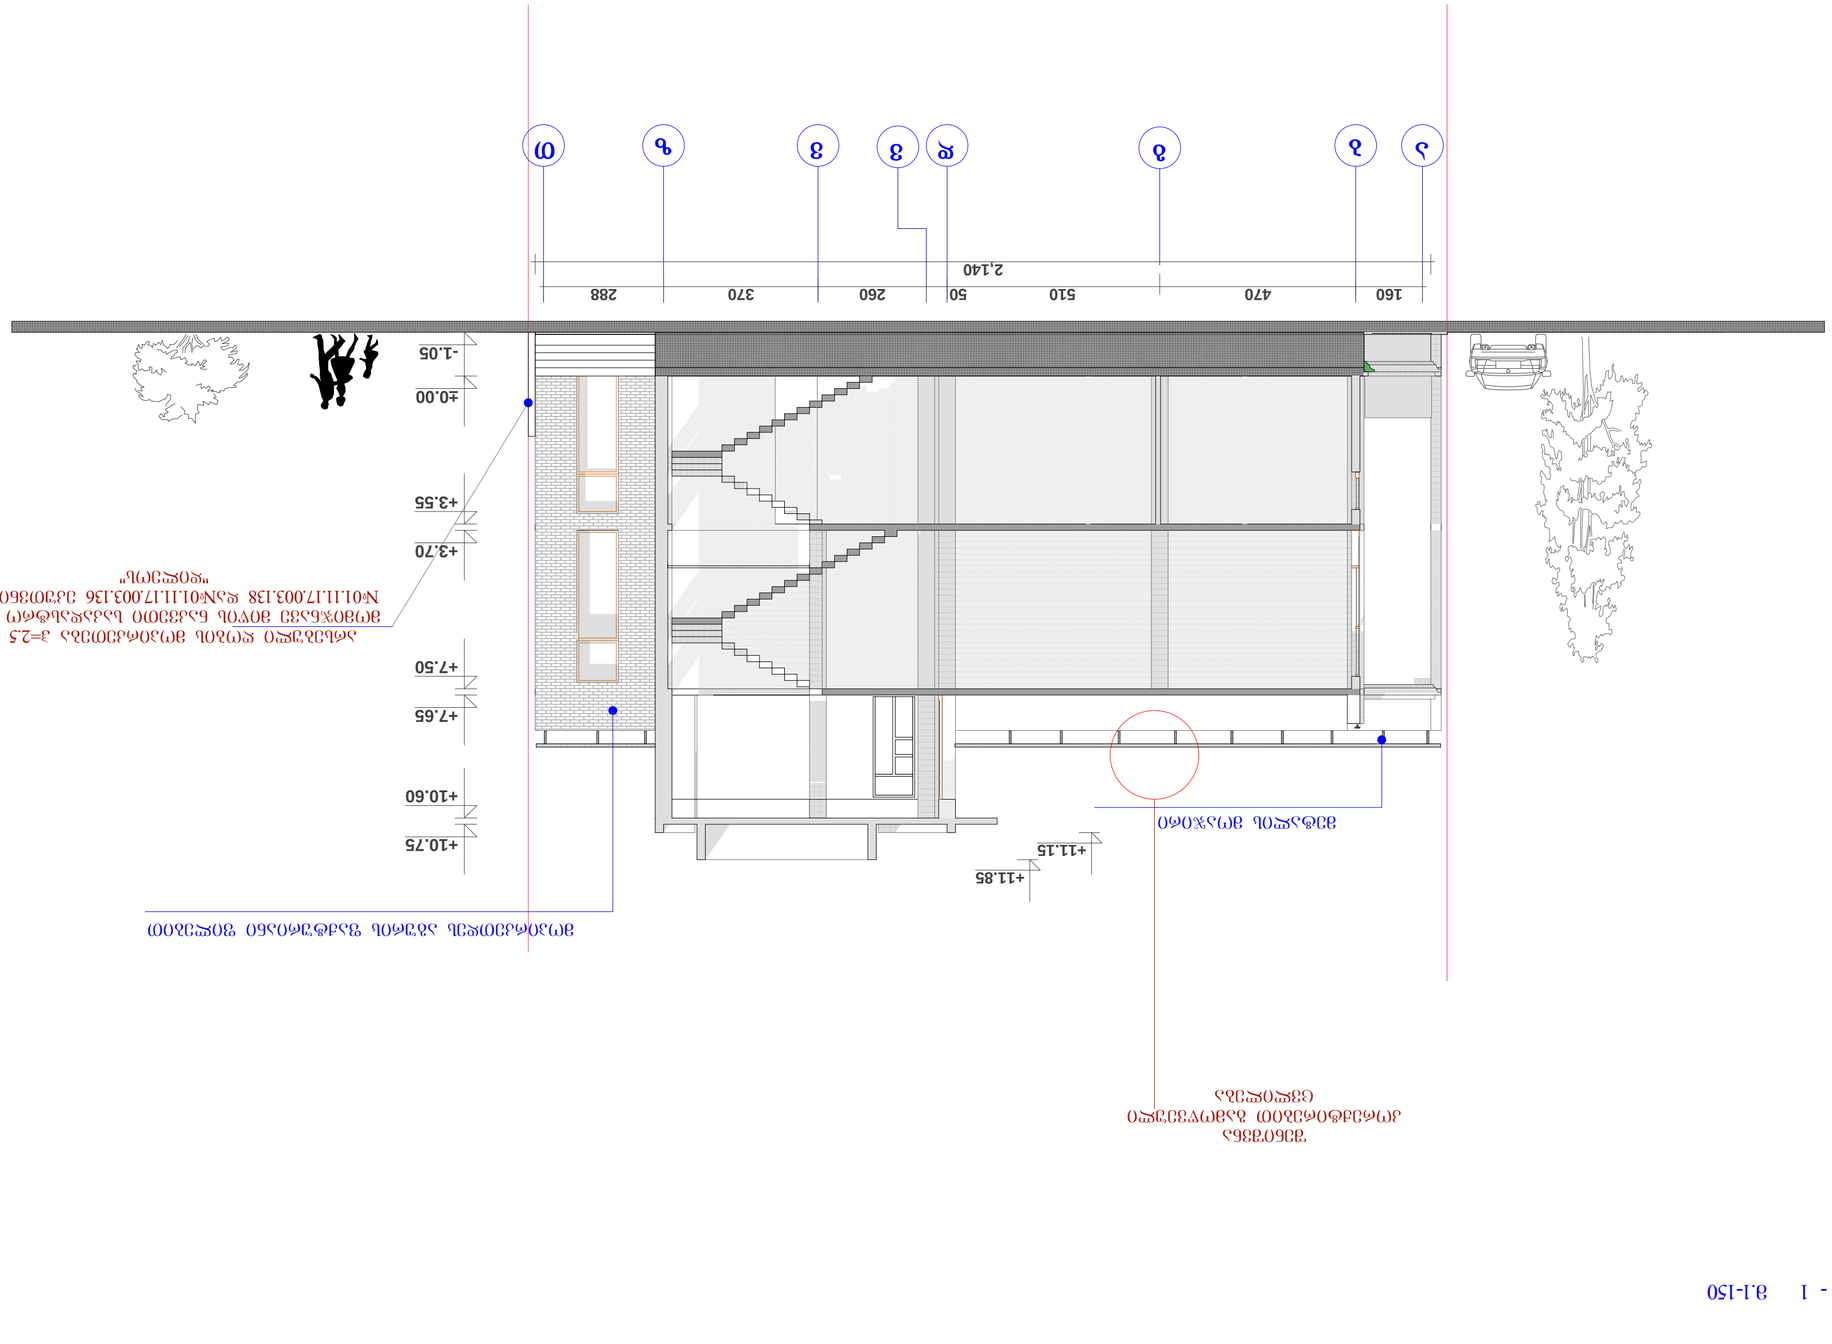

160 470 510 50 260 370 288

2,140

±0.00

+3.70

+7.65

+10.75

+3.55

+7.50

+10.60

-1.05

+11.85
+11.15

W r i l i 1 - 1 m.1-150

A -3

დირექტორი
დამკვეთი:

შეამოწმა
პრ.მთ.არქიტ
გვარი

არქიტექტორულ-გეგმარებითი

დავალება #754- 28.07.09
არქიტექტურული ნაწილი

შეასრულა
თანამდებობა მისამართი: ხელმოწერა

ფურცელი

თარიღი

მასშტაბი

თბილისი

ფურცლის

სახელი
ფორმატი

დაკვეთა #

ნ.კარანაძე

თ.დათებაშვილი

გ.დათებაშვილი

მ.გამყრელიძე

2011

1-150

ქალაქი თბილისი მუხიანის

დასახლება შ.პ.ს. ..legia და

კომპანიას მიმდებარე ტერიტორიაზე

(ნაკვ #003/007)
S.p.s. ..dileo..

საზ. კვების

ობიექტისკორექტირებული პროექტი

W r i l i

მოქ. ო.კიკალიშვილი ა ბ გ დ ვ ვ ზ თ

მოპირკეთდეს აგურის ფაქტურიანი ფილებით

მეტალის მოაჯირი

S.p.s. ..Temarti..

შენიშვნა
კორექტირებით გამოწვეული

ცვლილება

არსებული ღობის მოპირკეთება ჰ=2.5 მ.-ს

მომიჯნავე მიწის ნაკვეთი საკადასტრო კოდი

#01.11.17.003.138 და#01.11.17.003.136 ეკუთვნის შპს

"dileos"