

ფასადი 1-16 ღერძებში. მ 1:200

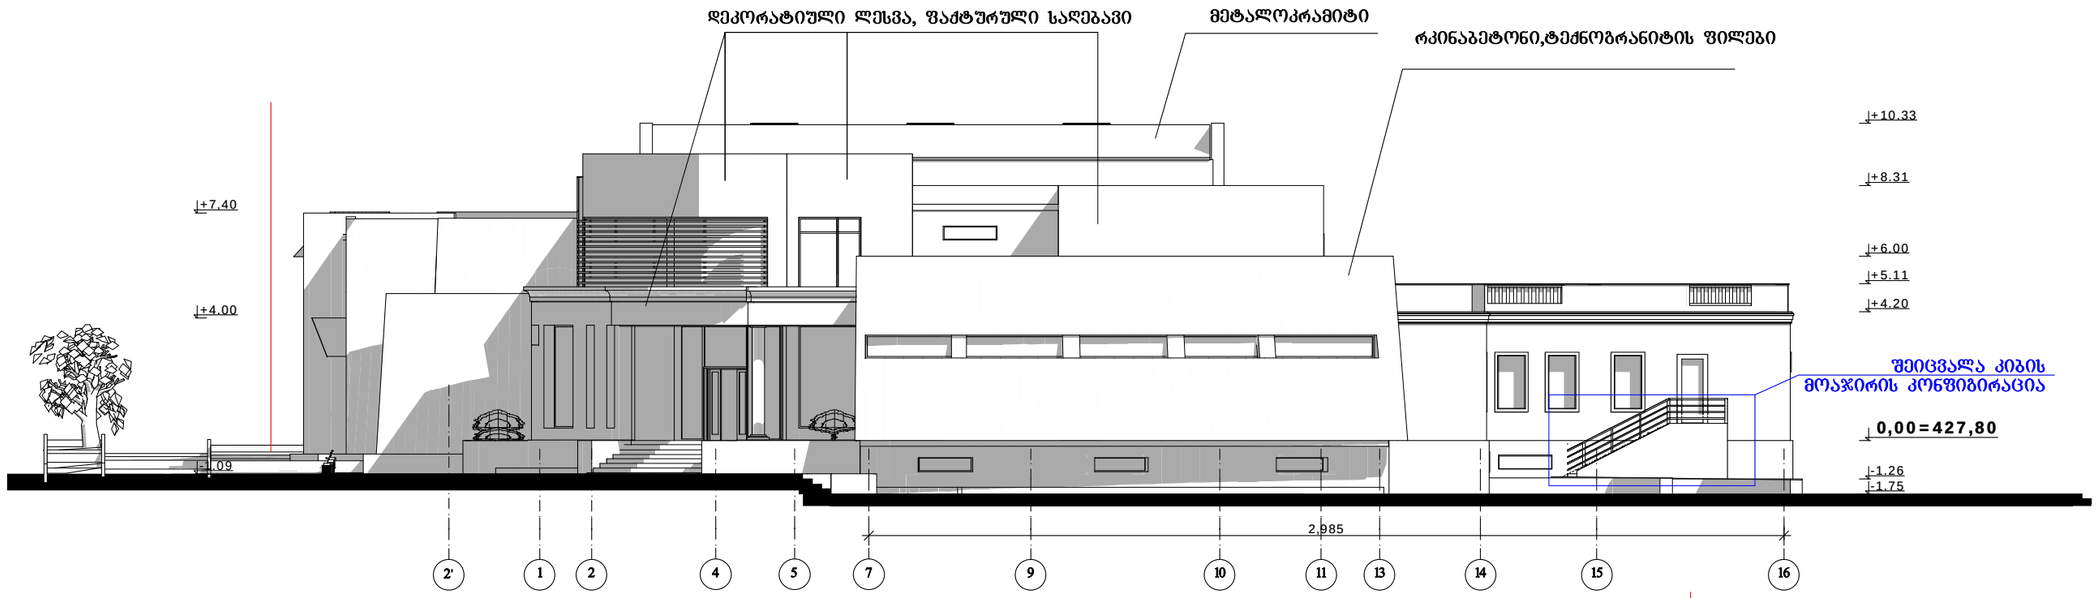


ფასადი 16-2' ღერძებში. მ 1:200

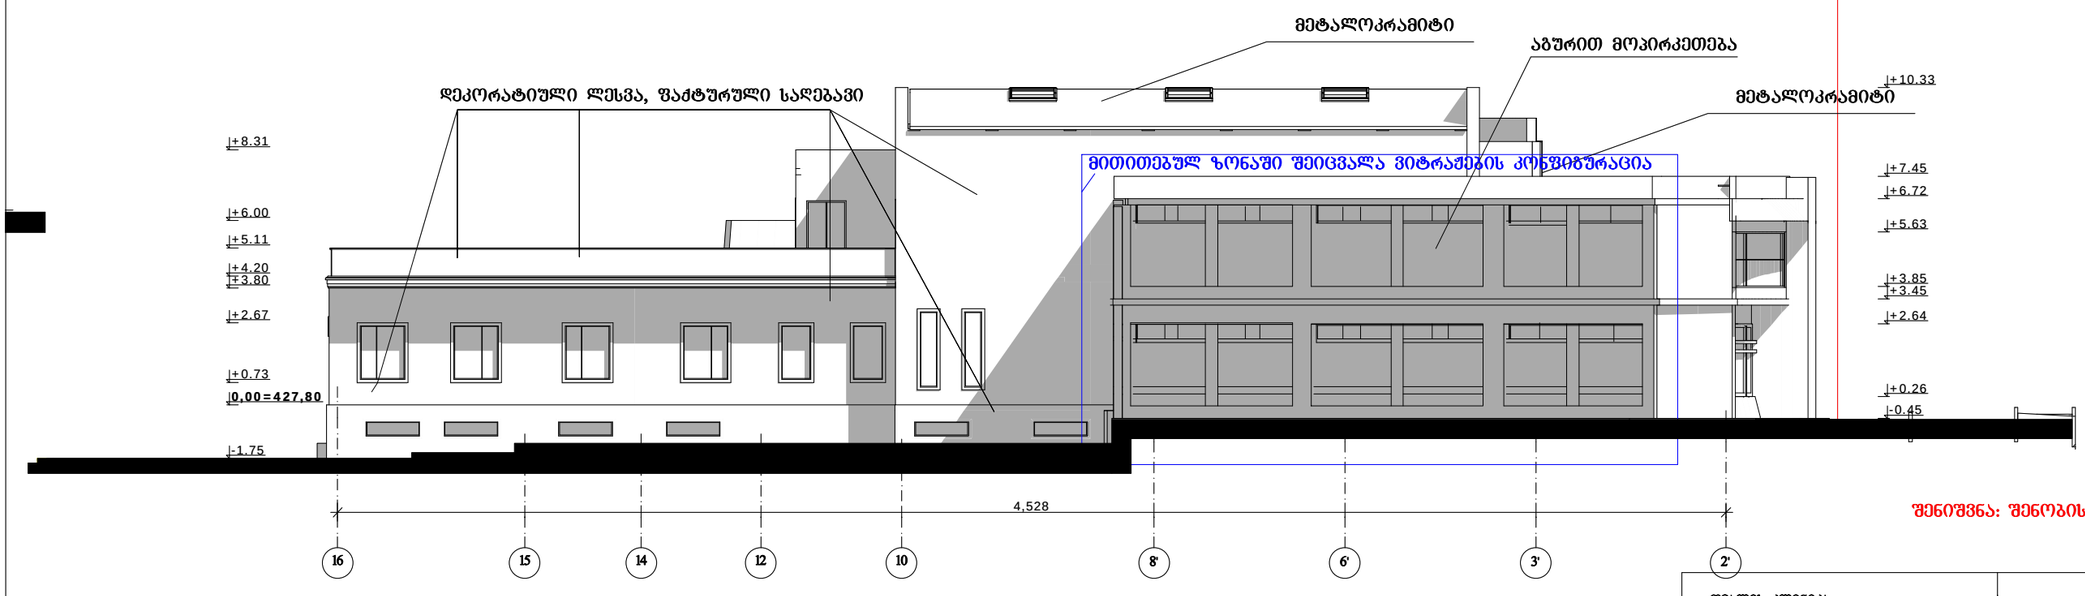


შენიშვნა: შენობის ნიშნულები არ იცვლება

თვალის კლინიკა ქ. თბილისში ლიუბლიანას ქუჩა №5 (პროექტირებული პროექტი)		შპს. "თამარინა პროექტი" ქ. თბილისი მერცხლის ქ.№20 დამკვეთი: თვალის მიკროქირურგიის ჯავრიშვილის კლინიკა "ოფთალმიჯი"	
განმარტებითი ბარათი ნახაზების ჩამონათვალი. ტექნიკურ-ეკონომიკური მაჩვენებლები	დაკვეთა	დირექტორი. პრ.მთ.არქიტექტორი	მ.თავართქილაძე
		რქიტექტორი	ს.საყალიძე
	სტადია პროექტი	კონსტრუქტორი	გ.გოგველაური
		შესრულა	ს.საყალიძე
არქიტექტურა	ფურც.	შემოწმა	
პირობითი ნიშნები ნაკვეთის საზღვარი 1 1 ჭრილის ხაზი		მასშტაბი 1-200 ფასადები	
		შენიშვნები 1. ზომები მოცემულია სმ-ში, ნიშნულები მ-ში. 2. ნახაზის ყველა ცვლილება მშენებლობისას შეთანხმდეს პროექტის ავტორთან.	

ფასადი ღ-ა ღერძებში. მ 1:200

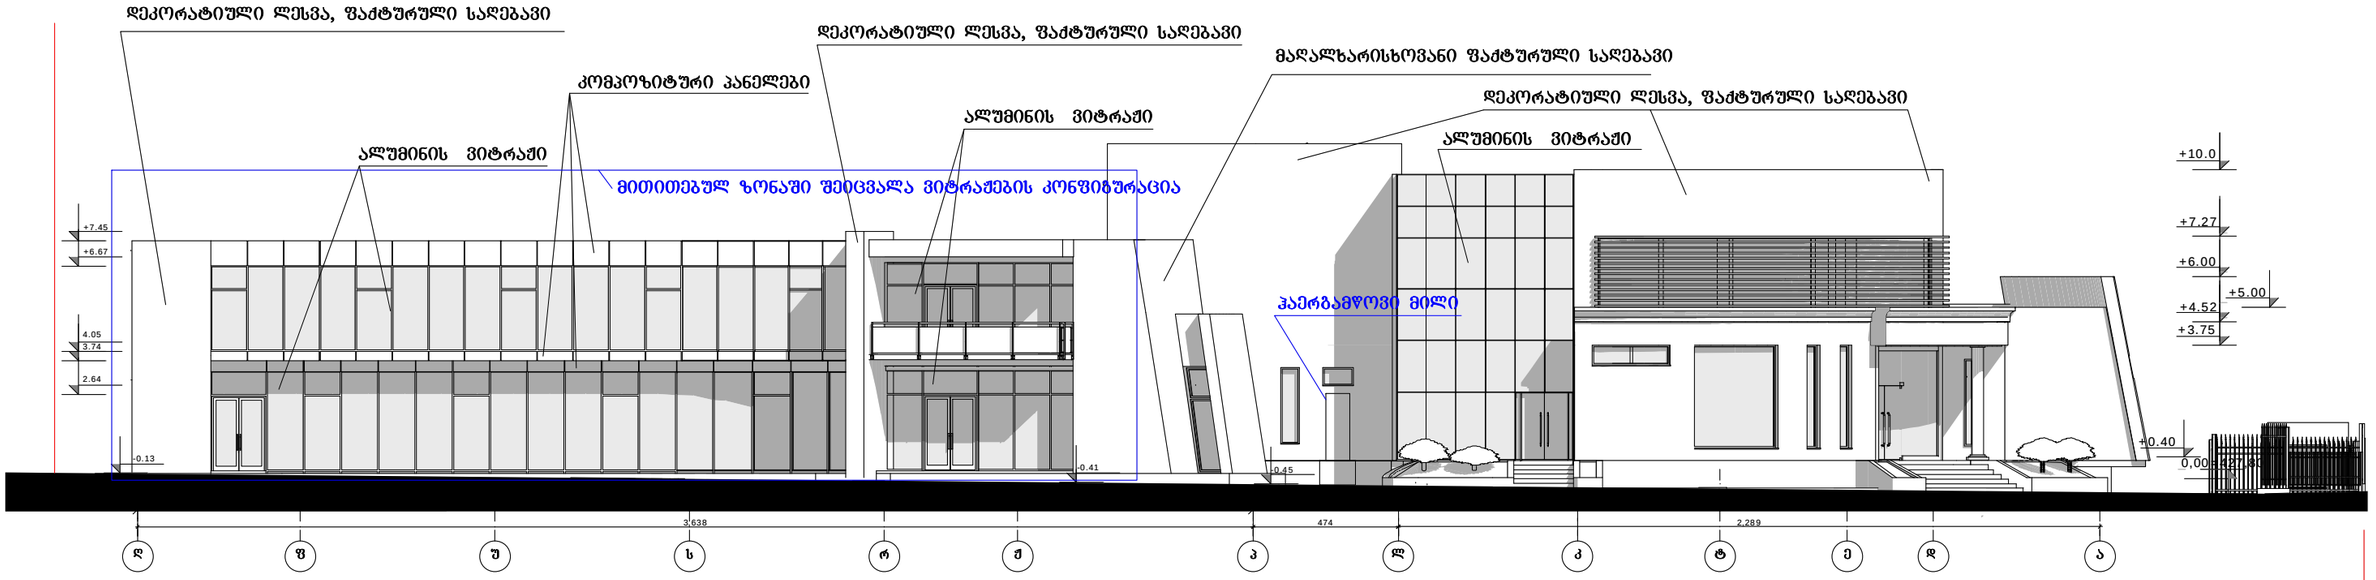

ფასადი ა-ღ ღერძებში. მ 1:200

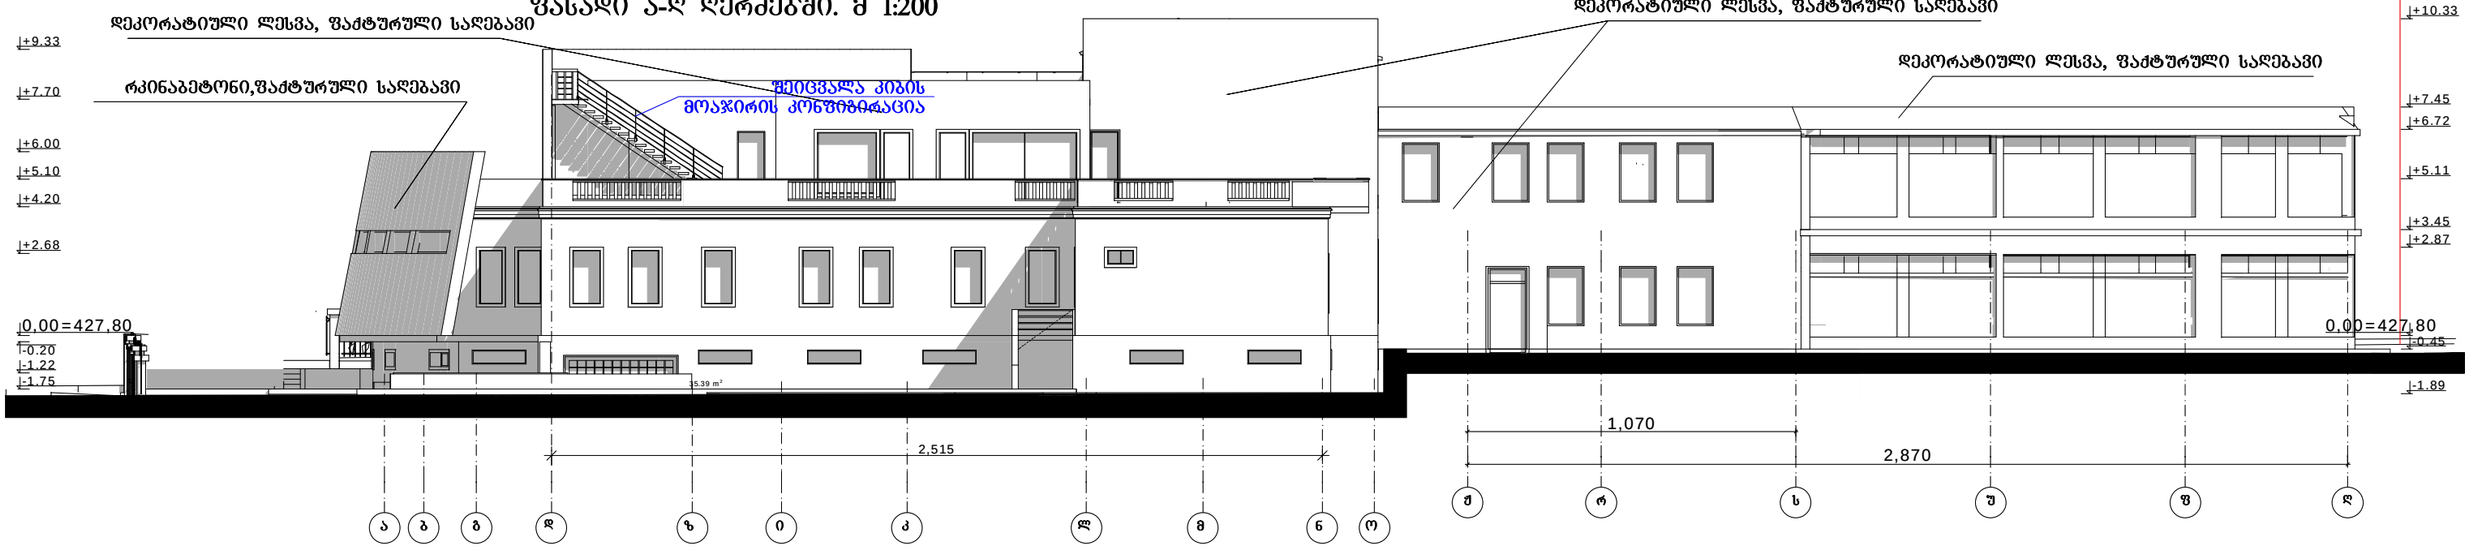

შენიშვნა: შენობის ნიშნულები არ იცვლება

თვალის კლინიკა ქ. თბილისში ლიუბლიანას ქუჩა №5 (კორექტირებული პროექტი)		შპს. "თავმარინა პროექტი" ქ. თბილისი ვერცხლის ქ.№20 დამკვეთი: თვალის მიკროქირურგიის ჯავრიშვილის კლინიკა "ოფთალვიჯი"		
განმარტებითი ბარათი ნახაზების ჩამონათვალი. ტექნიკურ-ეკონომიკური მაჩვენებლები	დაკვეთა სტადია პროექტი	დირექტორი. პრ.მთ.არქიტექტორი	მ.თავმართქილაძე	
		რქიტექტორი	ს.სარალიძე	
		კონსტრუქტორი	გ.გოგელაური	
		შესრულა	ს.სარალიძე	
არქიტექტურა	შურც.	შეამოწმა		
პირობითი ნიშნები ნაკვეთის საზღვარი 1 1 ჭრილის ხაზი		მასშტაბი 1-200 ფასადები შენიშვნები 1. ზომები მოცემულია სმ-ში, ნიშნულები მ-ში. 2. ნახაზის ყველა ცვლილება მშენებლობისას შეთანხმდეს პროექტის ავტორთან.		