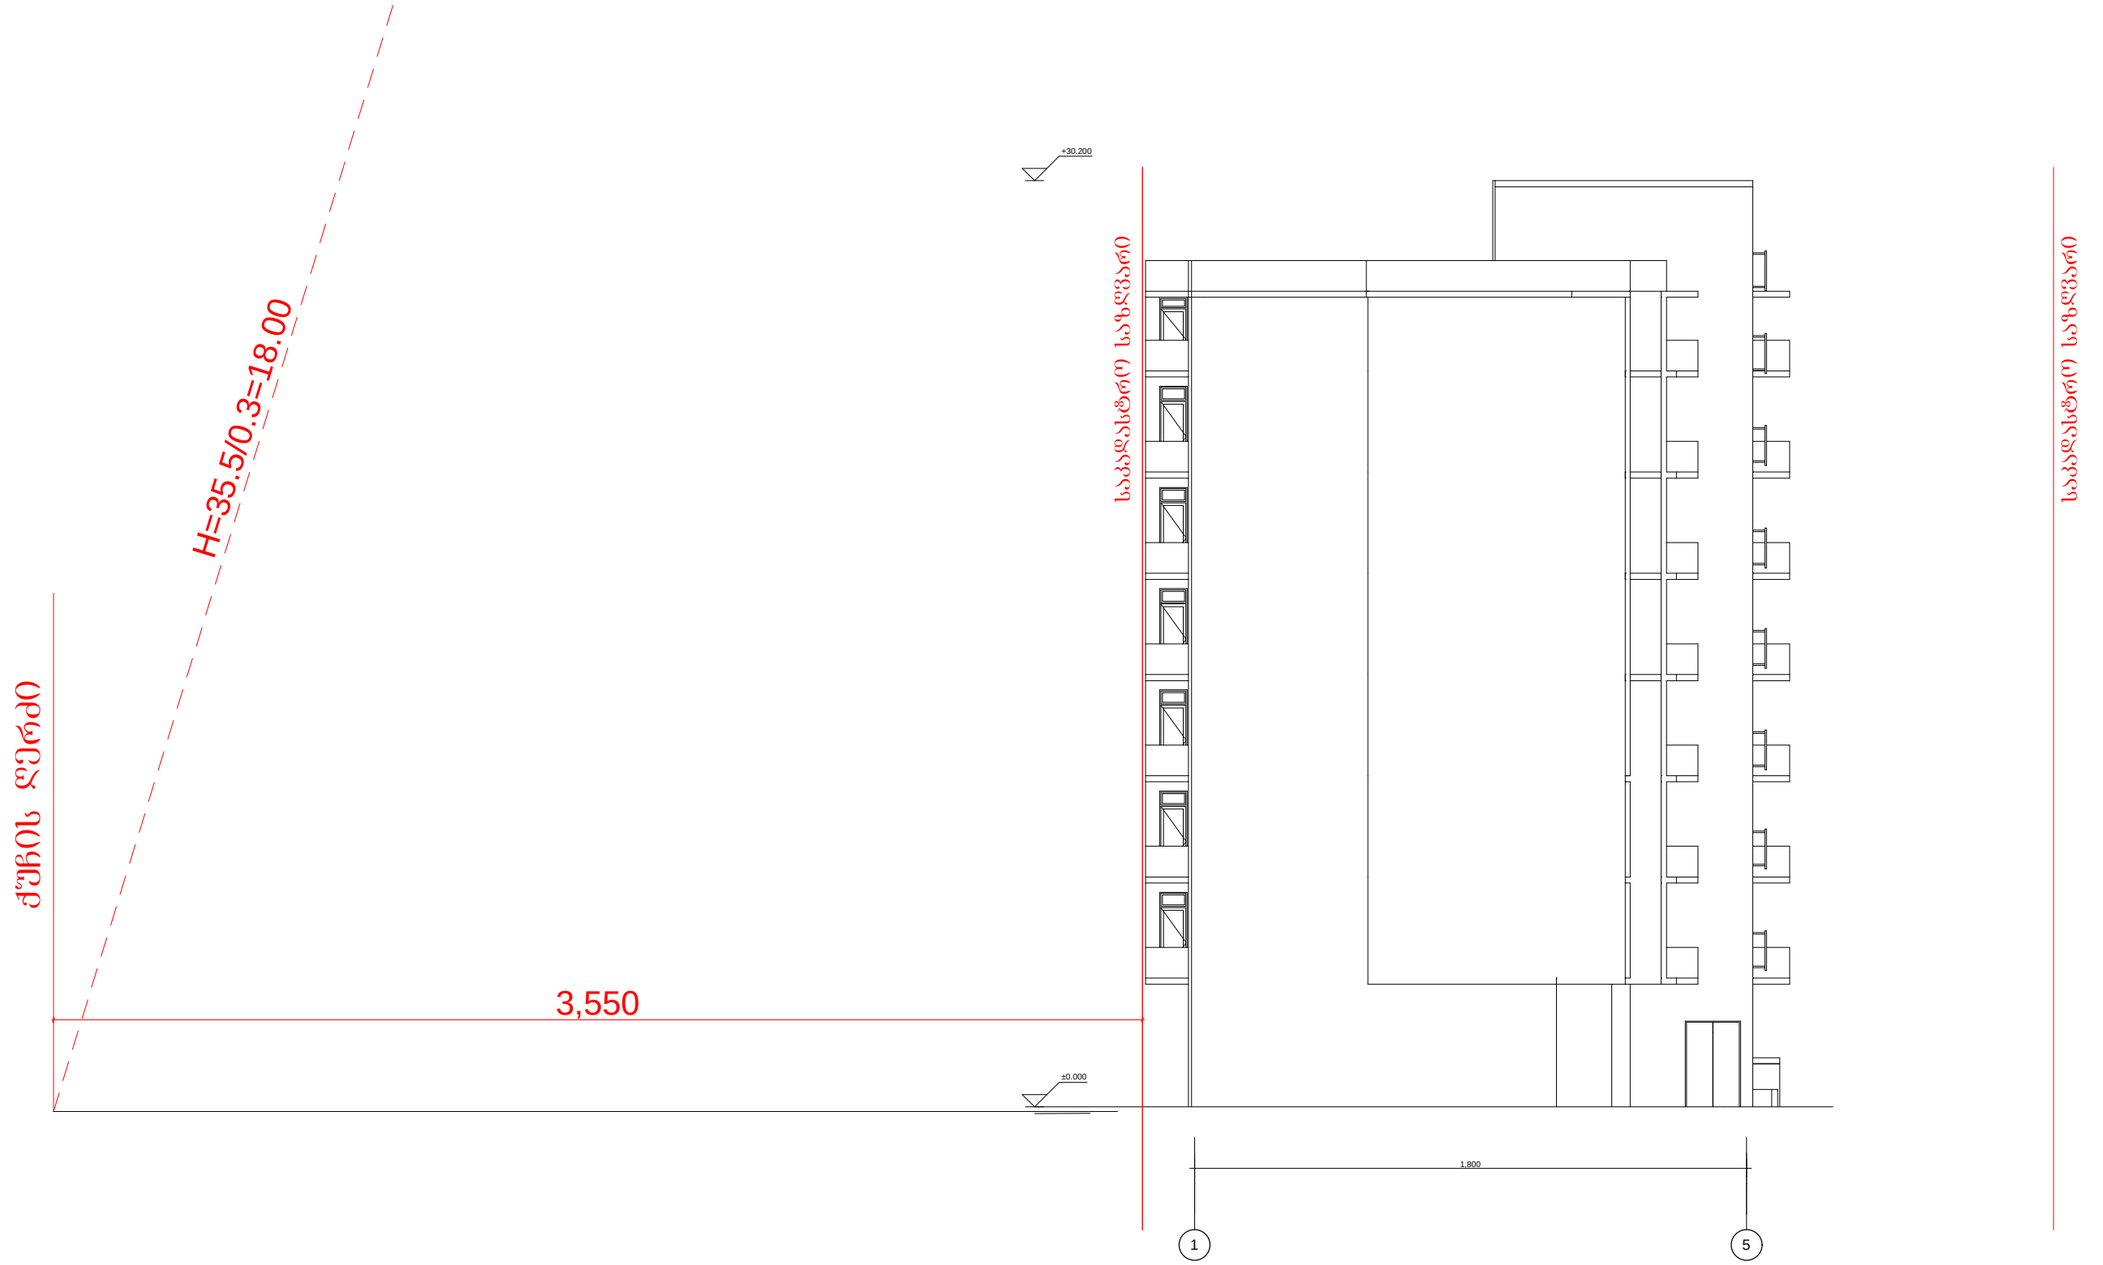

ქალაქი თბილისი, გამზირი ფარნავაზ, -ის მიმდებარედ						
პრ.მთ.არქ.	ვ. გოგავა		დაბალი ინტენსივობის მრავალბინიანი საცხოვრებელი სახლი			
პრ. მთ. ინჟ.	მ. მექვაბიშვილი					
ავტორი	ი.ჩაგანავა		სიმაღლის განმსაზღვრელი სქემა	მასშტაბი	შ.პ.ს. "არქიკოლეგიუმი"	
შეასრულა	ი.ჩაგანავა		შეთანხმებული პროექტის კორექტირება	1:200		
შეამოწმა	ვ. გოგავა					