ჭრილი 1-1

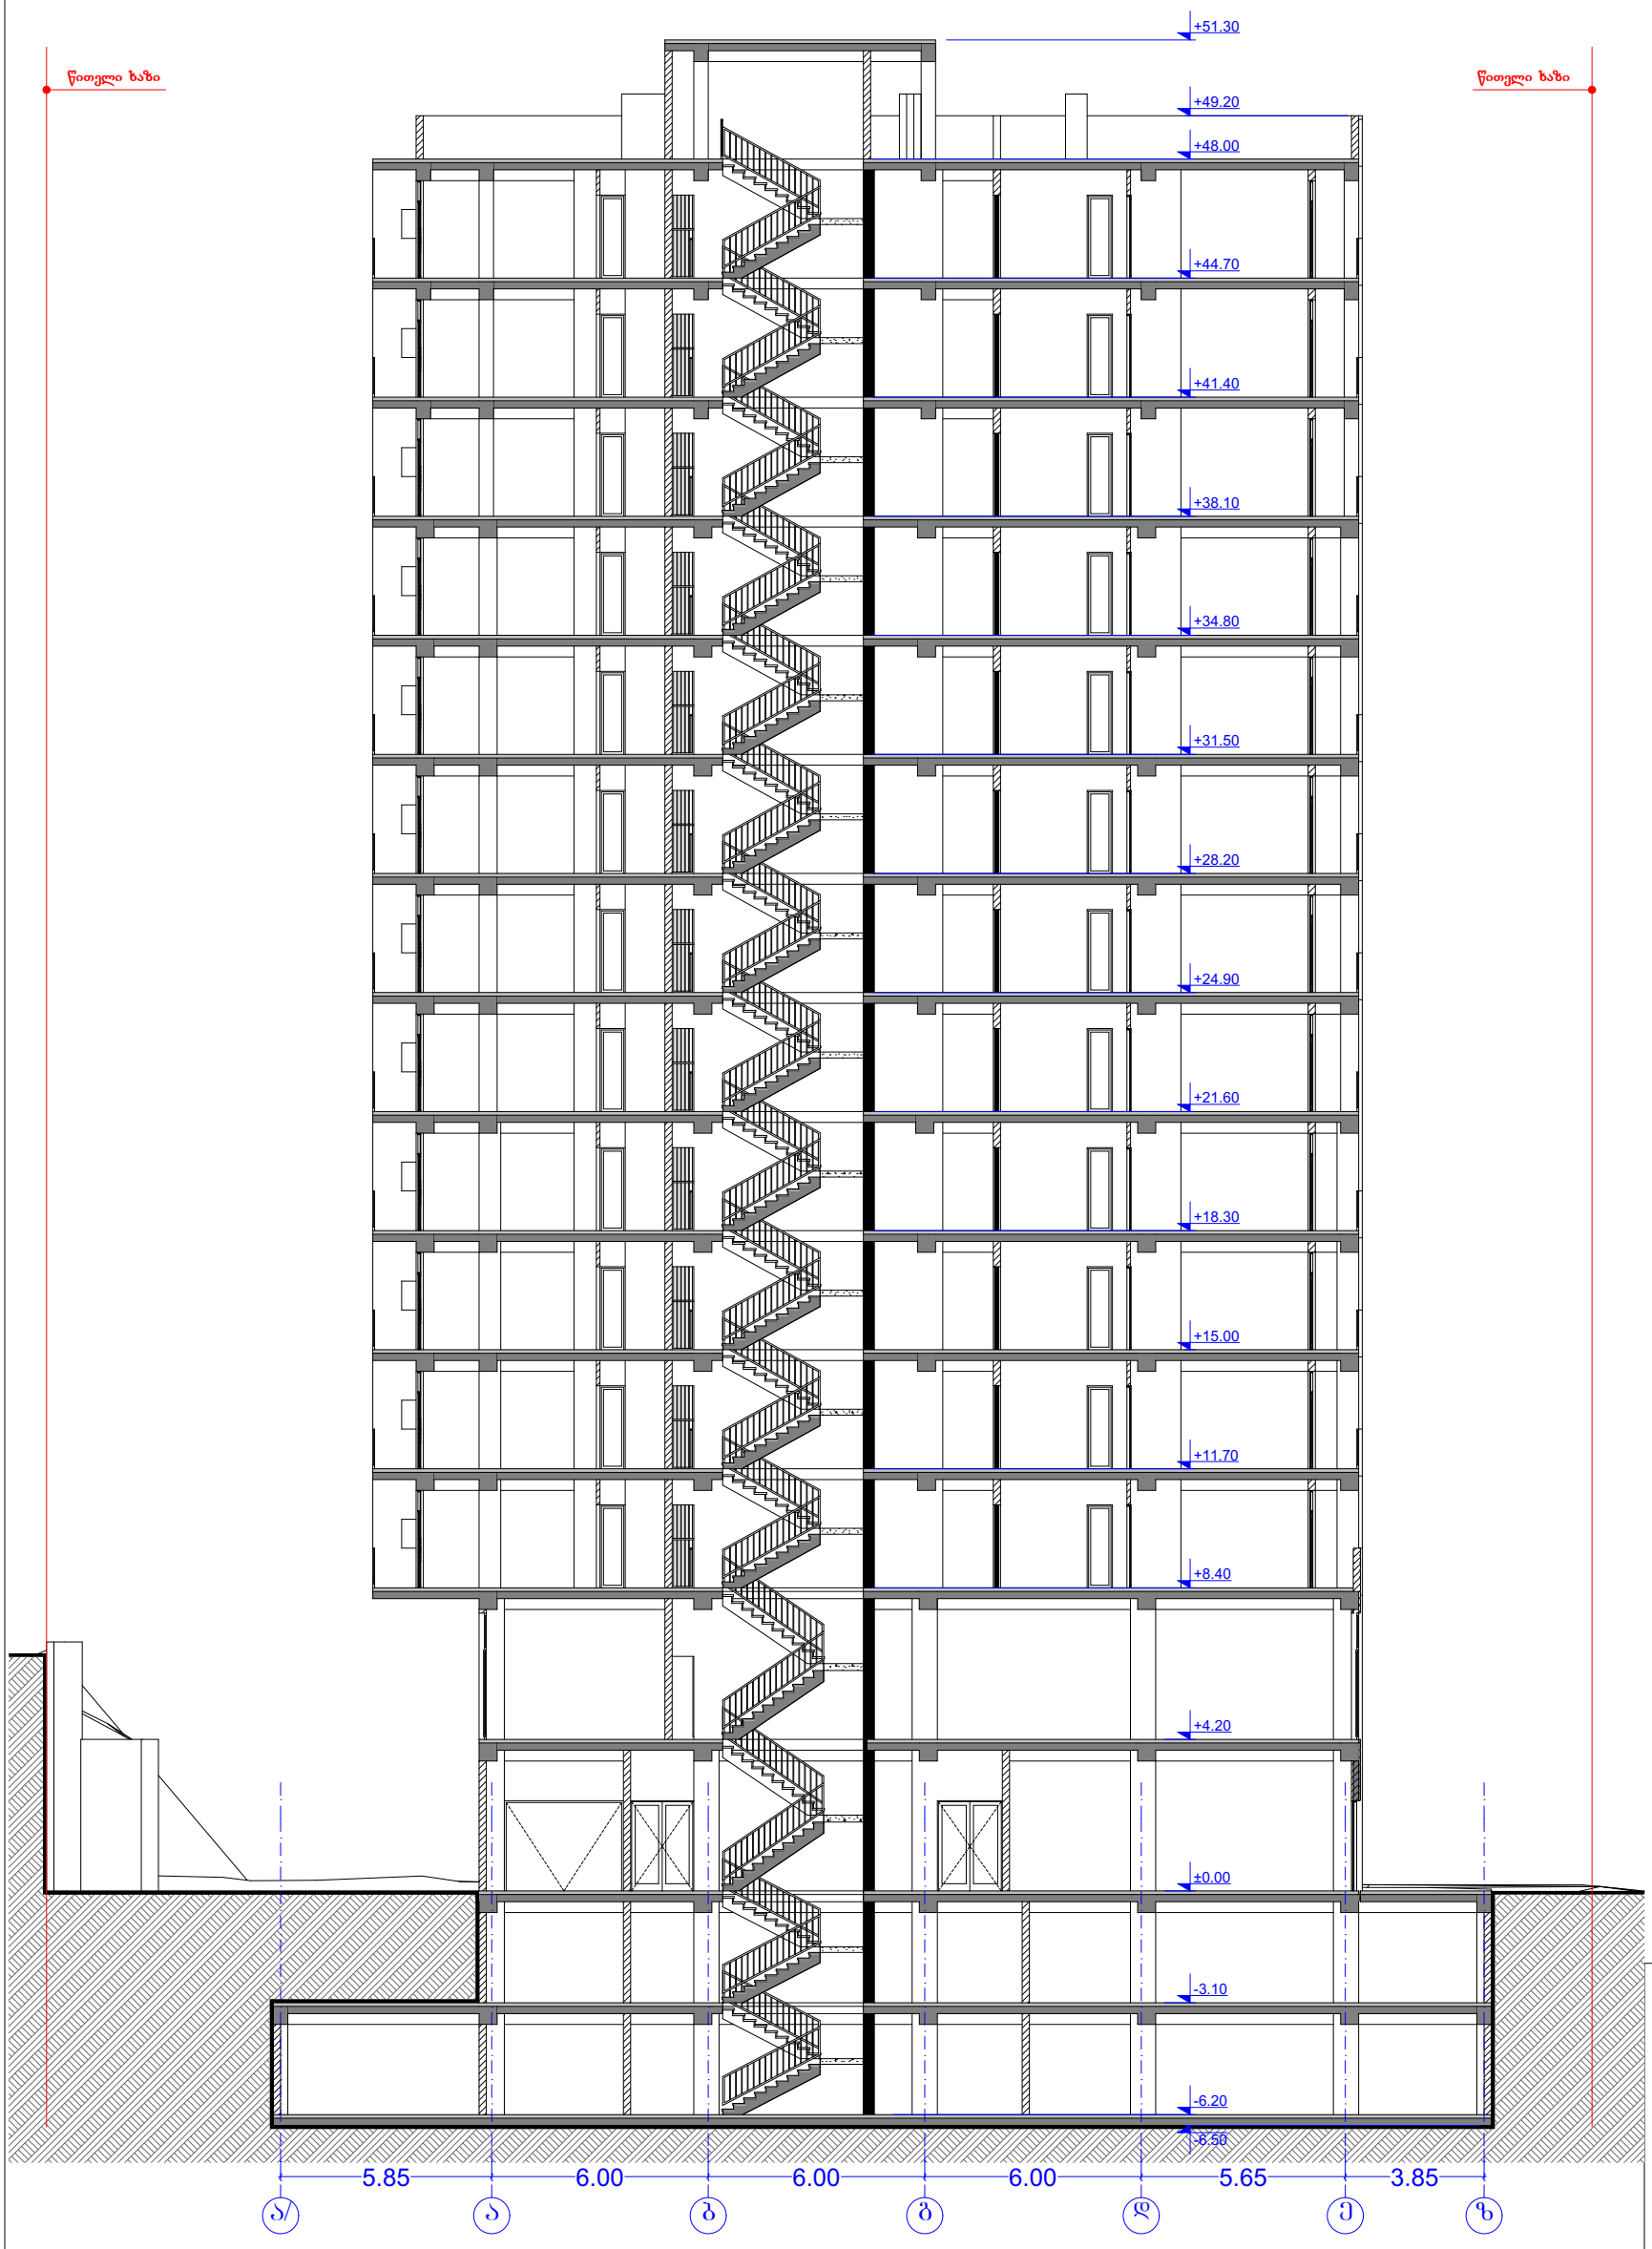

AB5

შ. პ. ს. ეი ბი 5, არაყიშვილის ქ. 14, 0179 თბილისი

დირექტორი: დ. ლოსაბერიძე

არქიტექტორი: რ.ტყემალაძე

არქიტექტორი: შ.ჯოჯუა

დამკვეთი:

პროექტის სახელწოდება:

მრავალბინიანი საცხოვრებელი სახლი

ქ.თბილისი, გლდანი,I მ/რ კარტოგრაფიული ფაბრიკის მიმდებარედ

არქიტექტურული ნაწილი

ნახაზი:

ჭრილი 1-1

ფურცელი:

მასშტაბი: 1:200 ფორმატი: A2

6/20/2017

ჭრილი 2-2

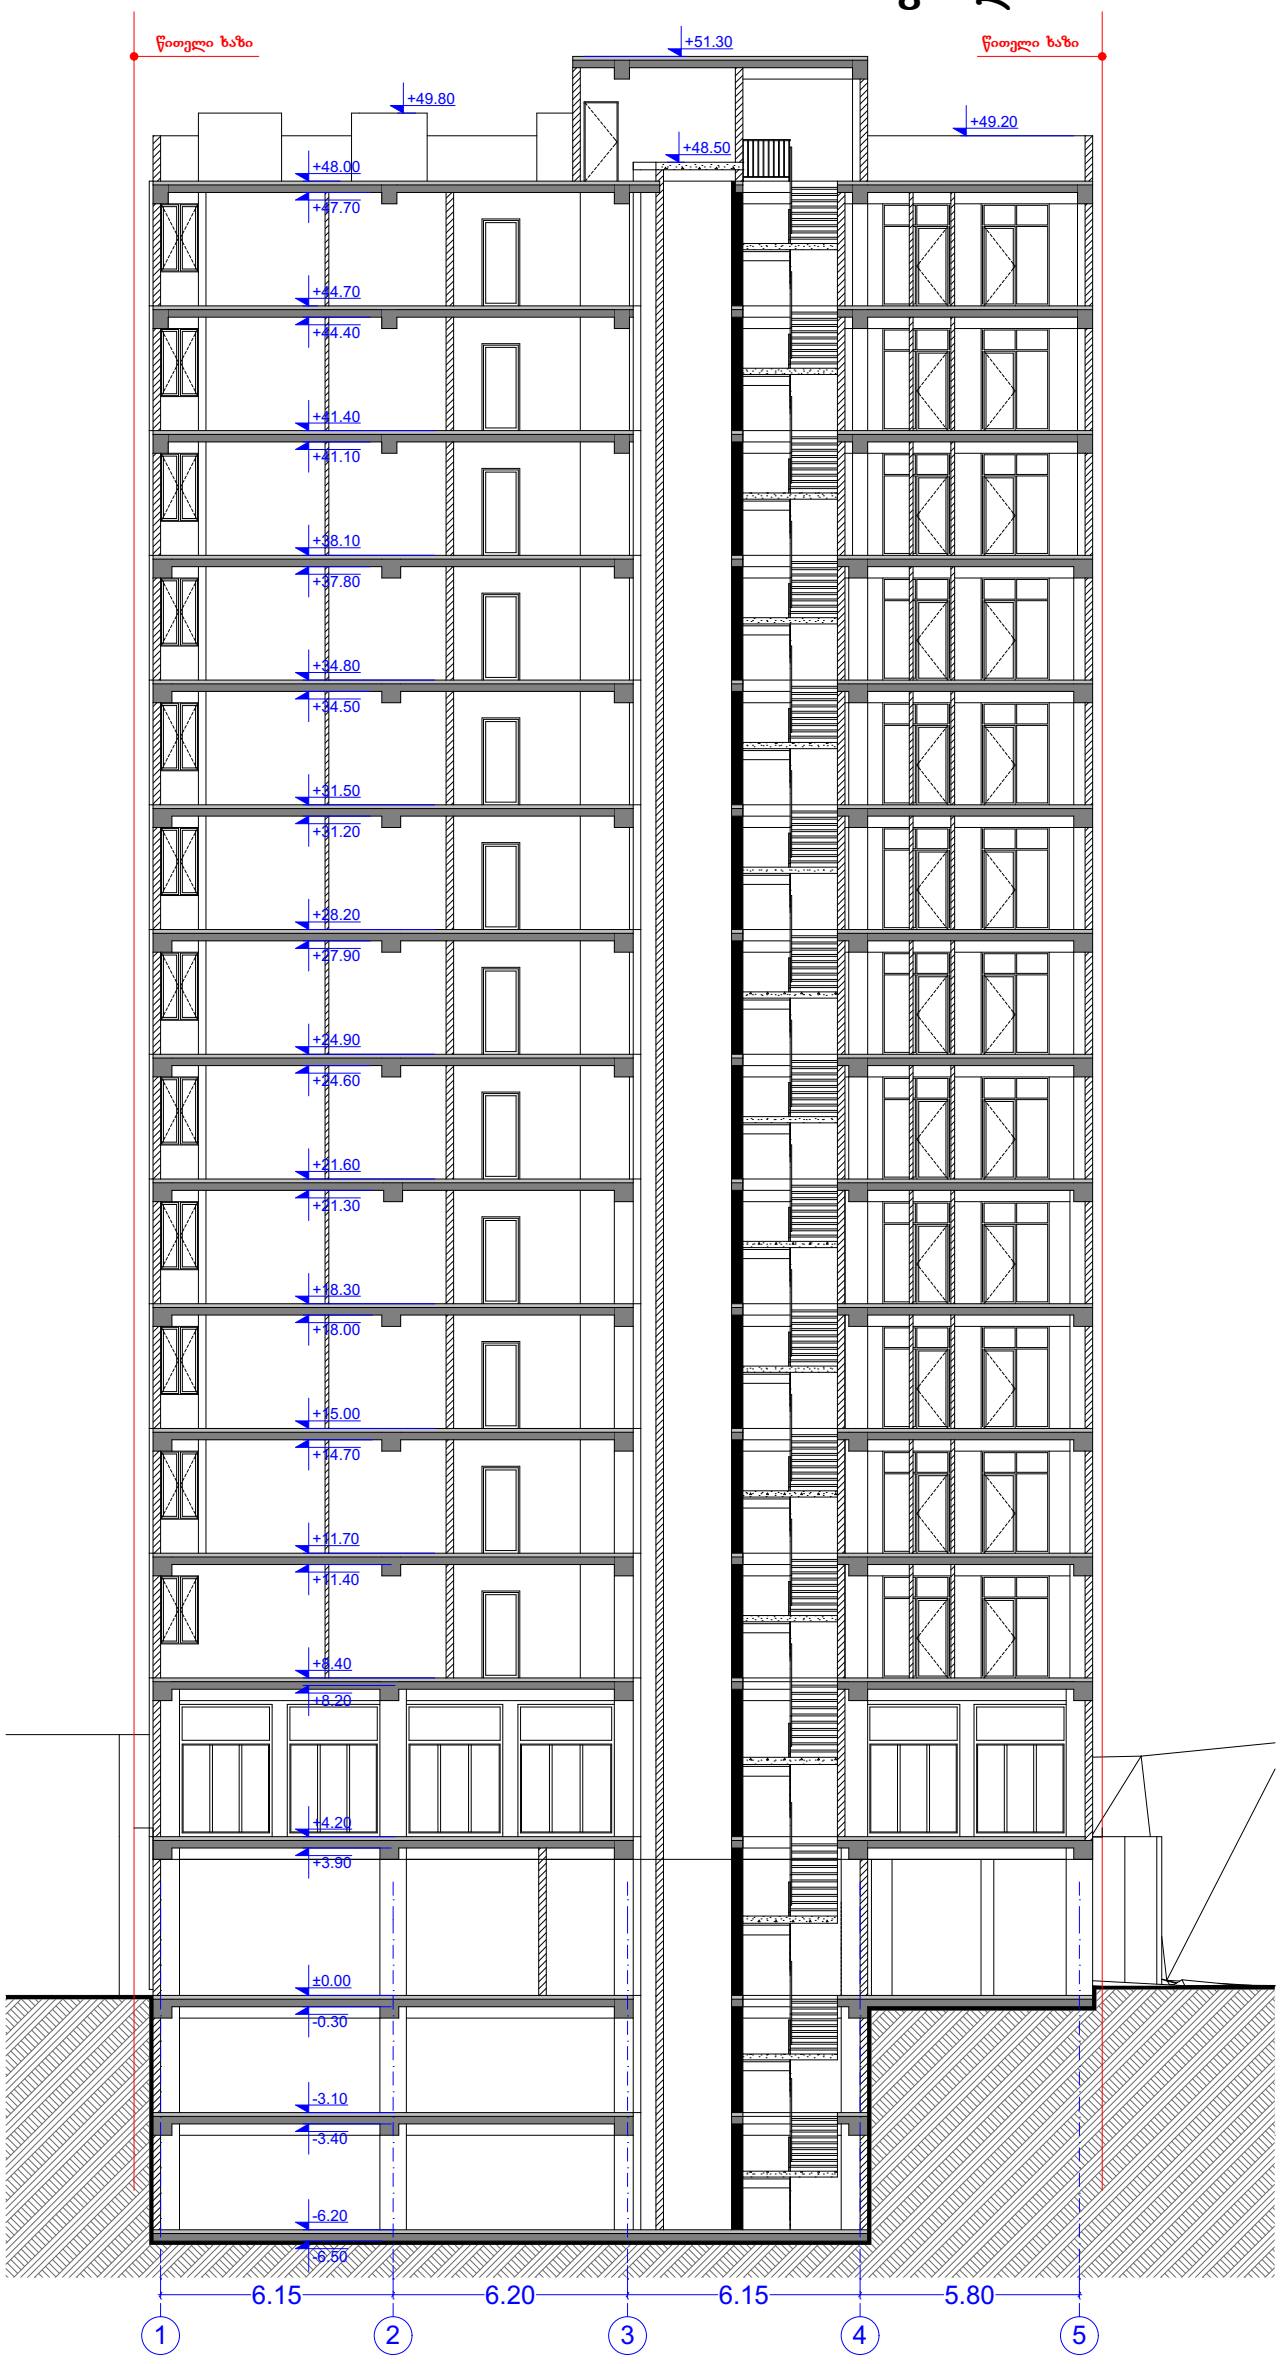

AB5

შ. პ. ს. ეი ბი 5, არაყიშვილის ქ. 14, 0179 თბილისი

დირექტორი: დ. ლოსაბერიძე

არქიტექტორი: რ.ტყემალაძე

არქიტექტორი: შ.ჯოჯუა

დამკვეთი:

პროექტის სახელწოდება:

მრავალბინიანი საცხოვრებელი სახლი

ქ.თბილისი, გლდანი,I მ/რ კარტოგრაფიული ფაბრიკის მიმდებარედ

არქიტექტურული ნაწილი

ნახაზი:

ჭრილი 2-2

ფურცელი:

მასშტაბი: 1:200 ფორმატი: A2

6/20/2017