გენ-გეგმა მ. 1:500

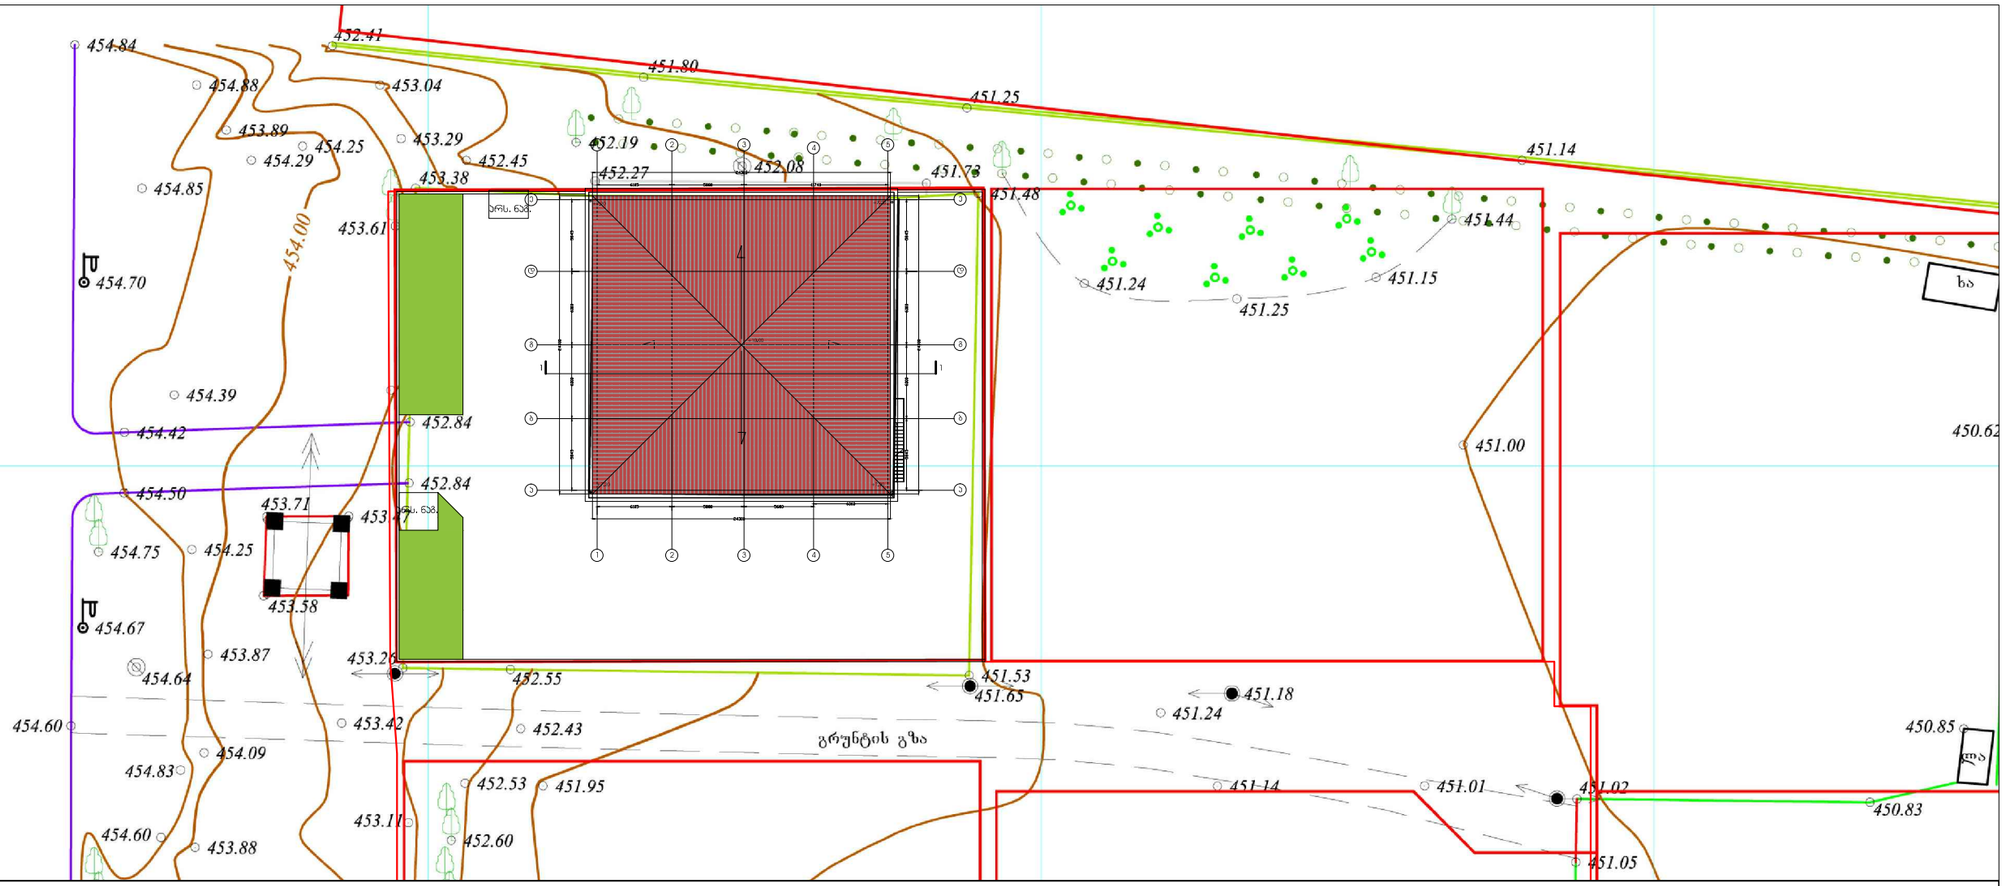

ტექნიკურ-ეკონომიკური მაჩვენებლები

№		C
1	მიწის ნაკვეთის ფართი	6 247.0
2	მოშენების ფართი	607.7
3	განაშენიანების ინტენსივობის ფართი	1198.2
4	გამწვანება	2898.5
5	K-1	0.1
6	K-2	0.2
7	საერთო ფართი	963.8
	მათ შორის:	
ა)	საოფისე ფართი	730.9
ბ)	სასაწყობე ფართი	134.9
გ)	კიბის უჯრედი და დერეფნები	85.1
დ)	სან-კვანძი და ტექ დანიშ. სათავსი	12.9
8	საერთო მოცულობა	4520.0
	მათ შორის:	
ა)	0.00 , ნიშნულის ქვევით	0
ბ)	0.00 , ნიშნულის ზევით	4520.0

ნახაზების სია

1	გენ-გეგმა და ტექ ეკონ მაჩვენებლები	ა-1
2	გენ-გეგმა და ტექ. ეკონ მაჩ. (არსებული)	ა-2
3	I სართულის გეგმა	ა-3
4	I სართულის გეგმა (არსებული)	ა-4
5	II სართულის გეგმა	ა-5
6	II სართულის გეგმა (არსებული)	ა-6
7	სახურავის გეგმა	ა-7
8	სახურავის გეგმა (არსებული)	ა-8
9	ჭრილი 1-1	ა-9
10	ჭრილი 1-1 (არსებული)	ა-10
11	ფასადი ე-ა რერძებში	ა-11
12	ფასადი ე-ა ღერძებში (არსებული)	ა-12
13	ფასადი 1-5 ღერძებში	ა-13
14	ფასადი 1-5 ღერძებში (არსებული)	ა-14
15	ფასადი 5-1 ღერძებში	ა-15
16	ფასადი 5-1 ღერძებში (არსებული)	ა-16
17	ფასადი ა-ე ღერძებში	ა-17
18	ფასადი ა-ე ღერძებში (არსებული)	ა-18

განმარტებითი ბარათი

წარმოდგენილი პროექტი ითვალისწინებს არსებულ შენობაზე სახურავის შეცვლას. ჯერჯერობით ამჟამად სახურავი არის ბრტყელი და საპროექტო სახურავი წარმოადგენს დახრილ, კონვერტის ტიპის გადახურვას. გადახურვა შესრულდება მეტალო პრამიტის ფილებით.

აღნიშნული სამუშაოების გარდა არსებულ შენობაში არაფერი არ იცვლება.

2012	შენიშვნა:	ექსპლიკაცია:	დირექტორი	გ. ნანავა		ესსა
27.12 A-3						"მოზიტელ"-ის საოფისე შენობა დოღომში
			პრ. პატრონი	გ. ნანავა		
			შესრულება	ხ. მახარაშვილი		გენ-გეგმა და ტექნიკურ ეკონომიკური მაჩვენებლები

ESSA

სტადია	მარკა	ფ-ბი
ა.პ.	ა-1	18

გენ-გეგმა მ. 1:500
(არსებული)

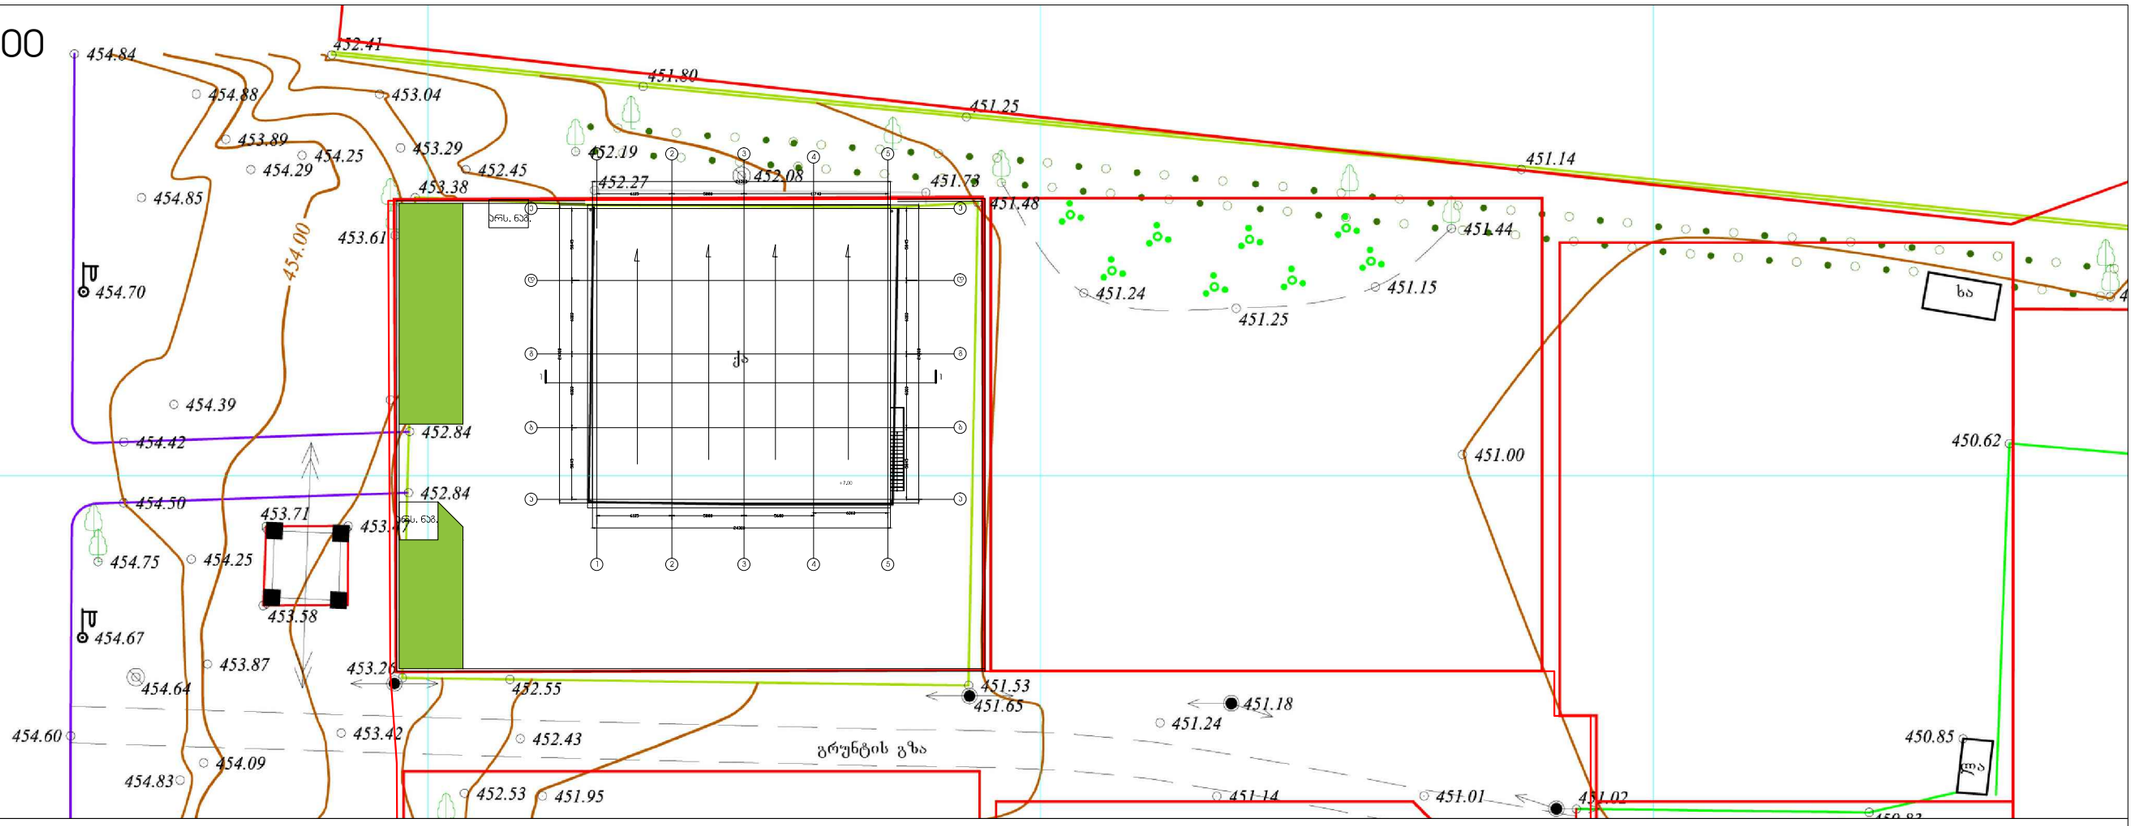

ტექნიკურ-ეკონომიკური მაჩვენებლები

№		C
1	მიწის ნაკვეთის ფართი	6 247.0
2	მოშენების ფართი	607.7
3	განაშენიანების ინტენსივობის ფართი	1198.2
4	გამწვანება	152.5
5	K-1	0.1
6	K-2	0.2
7	საერთო ფართი	963.8
	მათ შორის:	
ა)	საოფისე ფართი	730.9
ბ)	სასაწყობე ფართი	134.9
გ)	კიბის უჯრედი და დერეფნები	85.1
დ)	სან-კვანძი და ტექ დანიშ. სათავსი	12.9
8	საერთო მოცულობა	4251.0
	მათ შორის:	
ა)	0.00 , ნიშნულის ქვევით	0
ბ)	0.00 , ნიშნულის ზევით	4251.0

2012	შენიშვნა:	ექსპლიკაცია:	დირექტორი	გ. ნანავა		ESSA	ESSA
						"მობიტელ"-ის საოფისე შენობა დოღომგში	
27.12 A-3			ჯრ. ავტორი	გ. ნანავა			სტადია მარკა ფ-ბი
			შესრულა	ხ. მახარაშვილი		გენ-გეგმა და ტექნიკურ ეკონომიკური მაჩვენებლები (არსებული)	ა.პ. Э-2 18