# ჭრილი 1-1 მ. 1:100

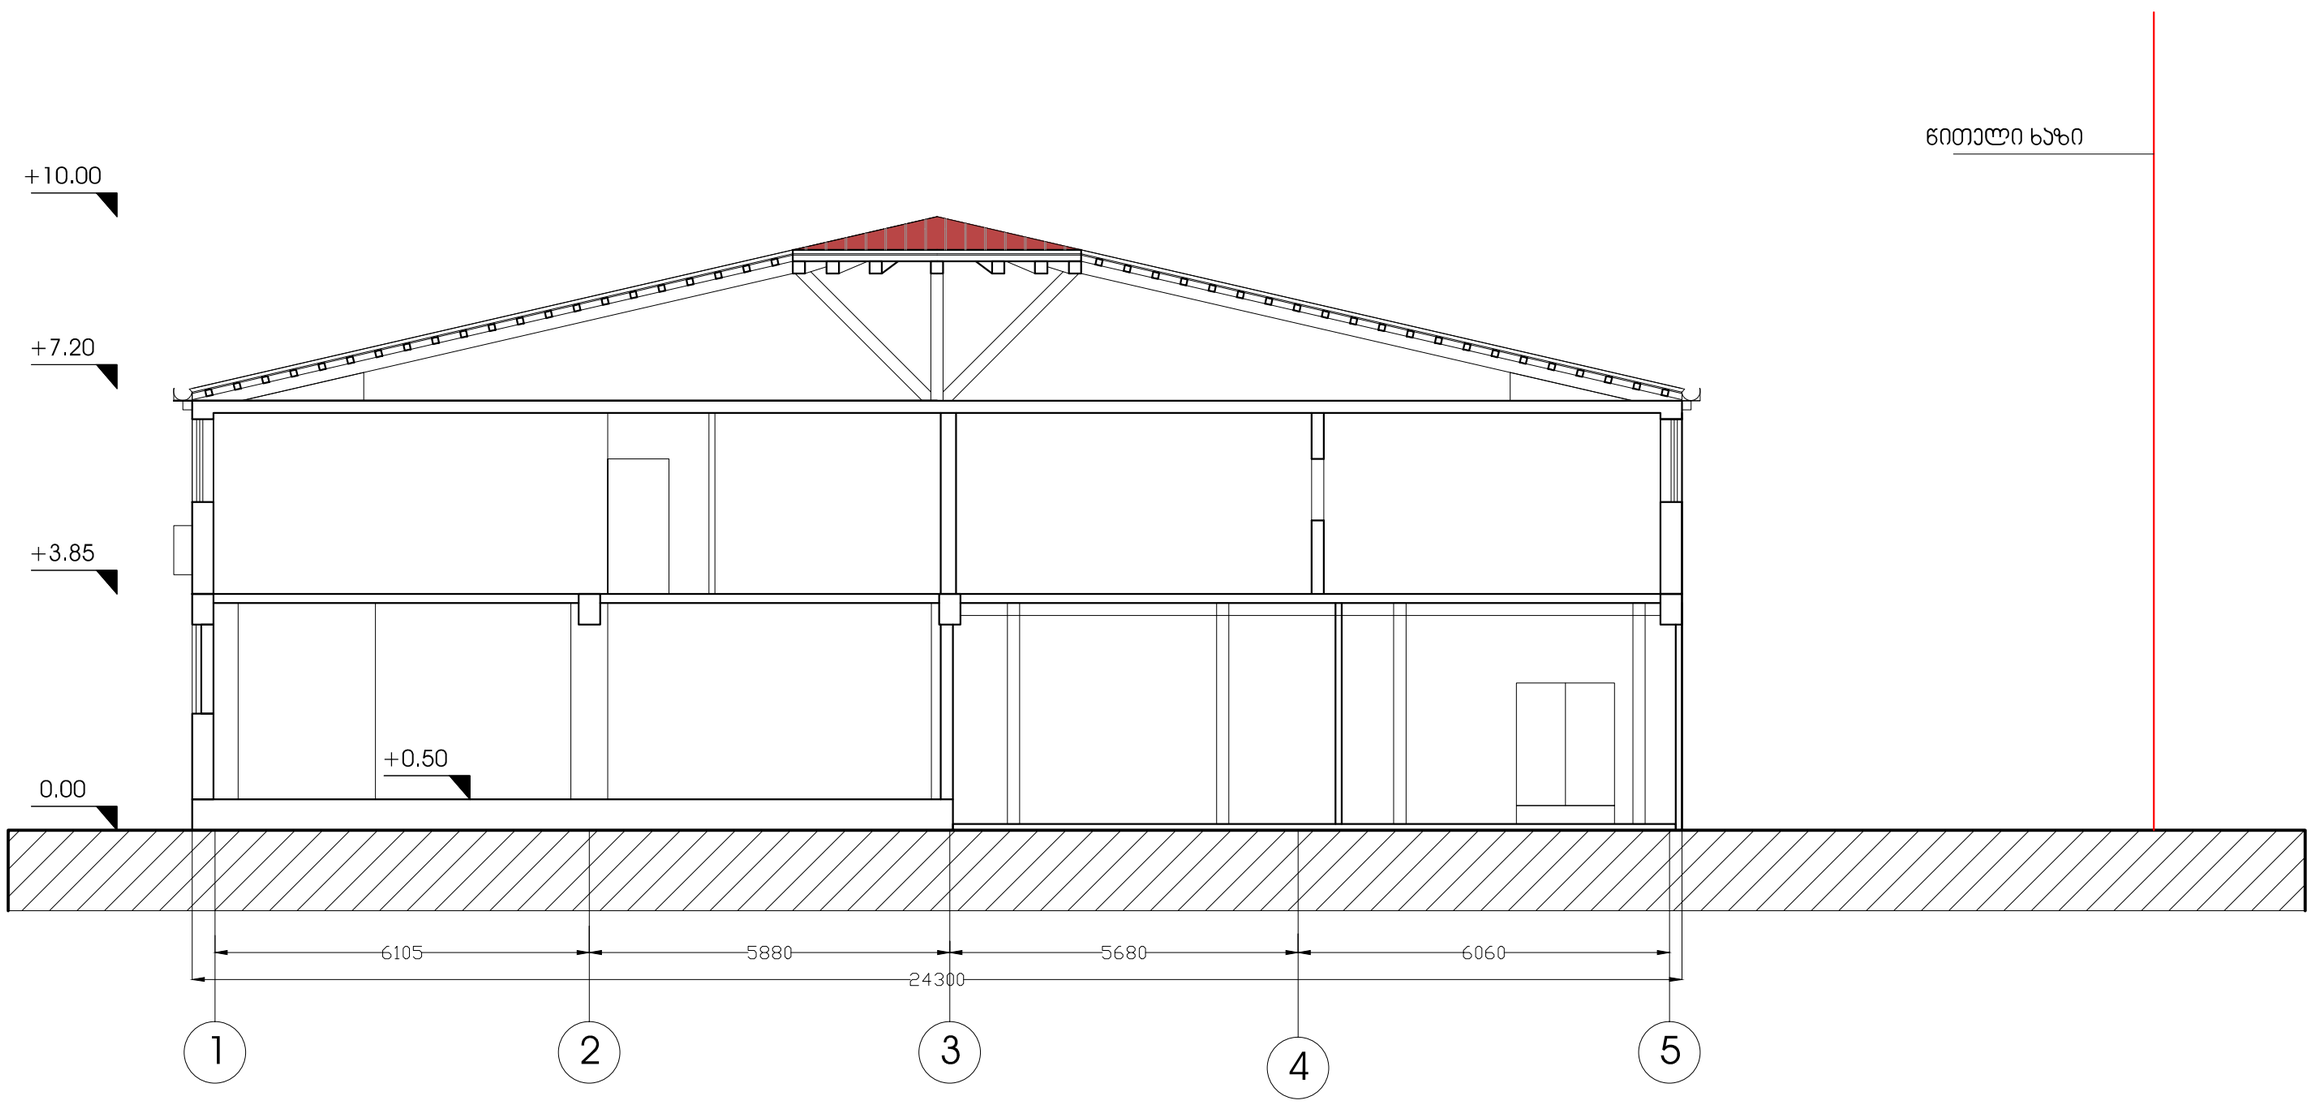


| | | | | | |
|---|---|---|---|---|---|
| 2012 | შენიშვნა: | ექსპლიკაცია: | დირექტორი | გ. ნანავა | |
| 27.12 A-3 | | | ჯრ. ხელმძღვანელი | გ. ნანავა | |
| | | | შემსრულებელი | ხ. მახარაშვილი | |

ესსა

"მოზიტელ"-ის საოფისე შენობა დოღომში

ჭრილი 1-1

ESSA

| სტადია | მარჯა | ფ-ბი |
|---|---|---|
| ა.პ. | პ-9 | 18 |