
სარეკრეაციო ზონა


გეგმა -6.60 ნიშნულზე მ 1:100

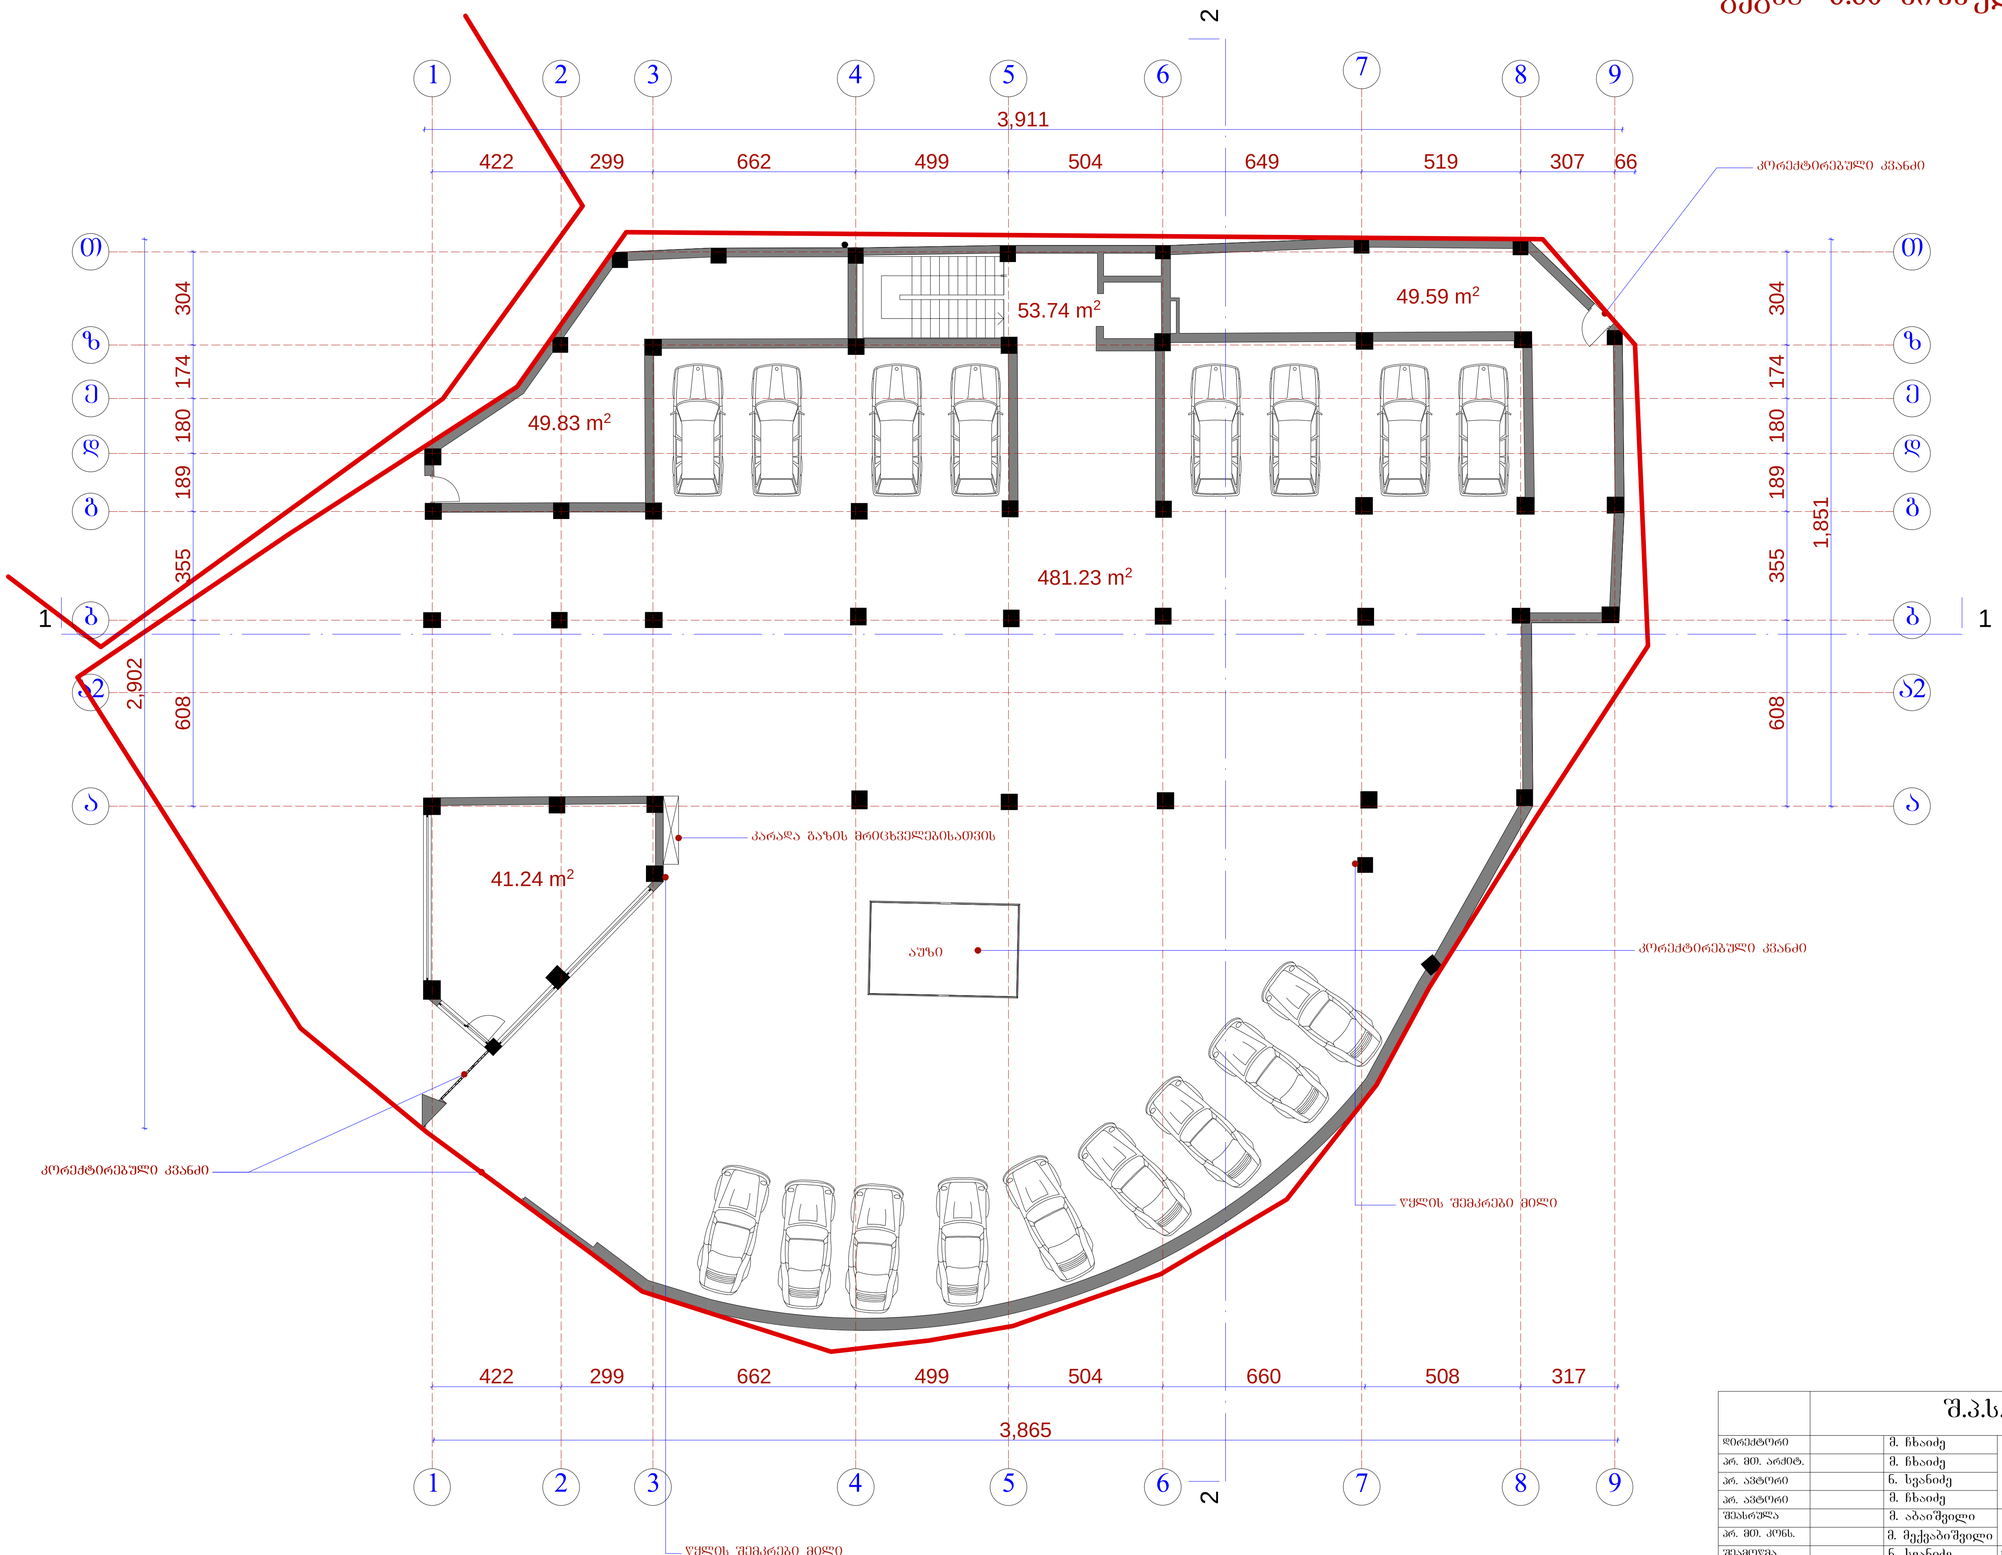

	შ.პ.ს. "ამფითეი"						
დირექტორი		მ. ჩხაიძე	მრავალბინიანი საცხოვრებელი სახლი. ვაკე - საბერძნეთის ქ-ნი, ზაფარიძის ქ-ის ბოლოს (კორექტირებული)				
პრ. მთ. არქიტ.		მ. ჩხაიძე					
პრ. არქიტექტორი		ნ. სვანიძე					
პრ. არქიტექტორი		მ. ჩხაიძე					
შესრულა		მ. აბაიშვილი	გეგმა -6,60				
პრ. მთ. კონს.		მ. მექვაბიშვილი					
შესამოწმა		ნ. სვანიძე	სტადია	ფურცელი	რაოდენობა	მასშტაბი	
			პრ			1-100	

სარეკრეაციო ზონა


გეგმა -3.30 ნიშნულზე მ 1:100

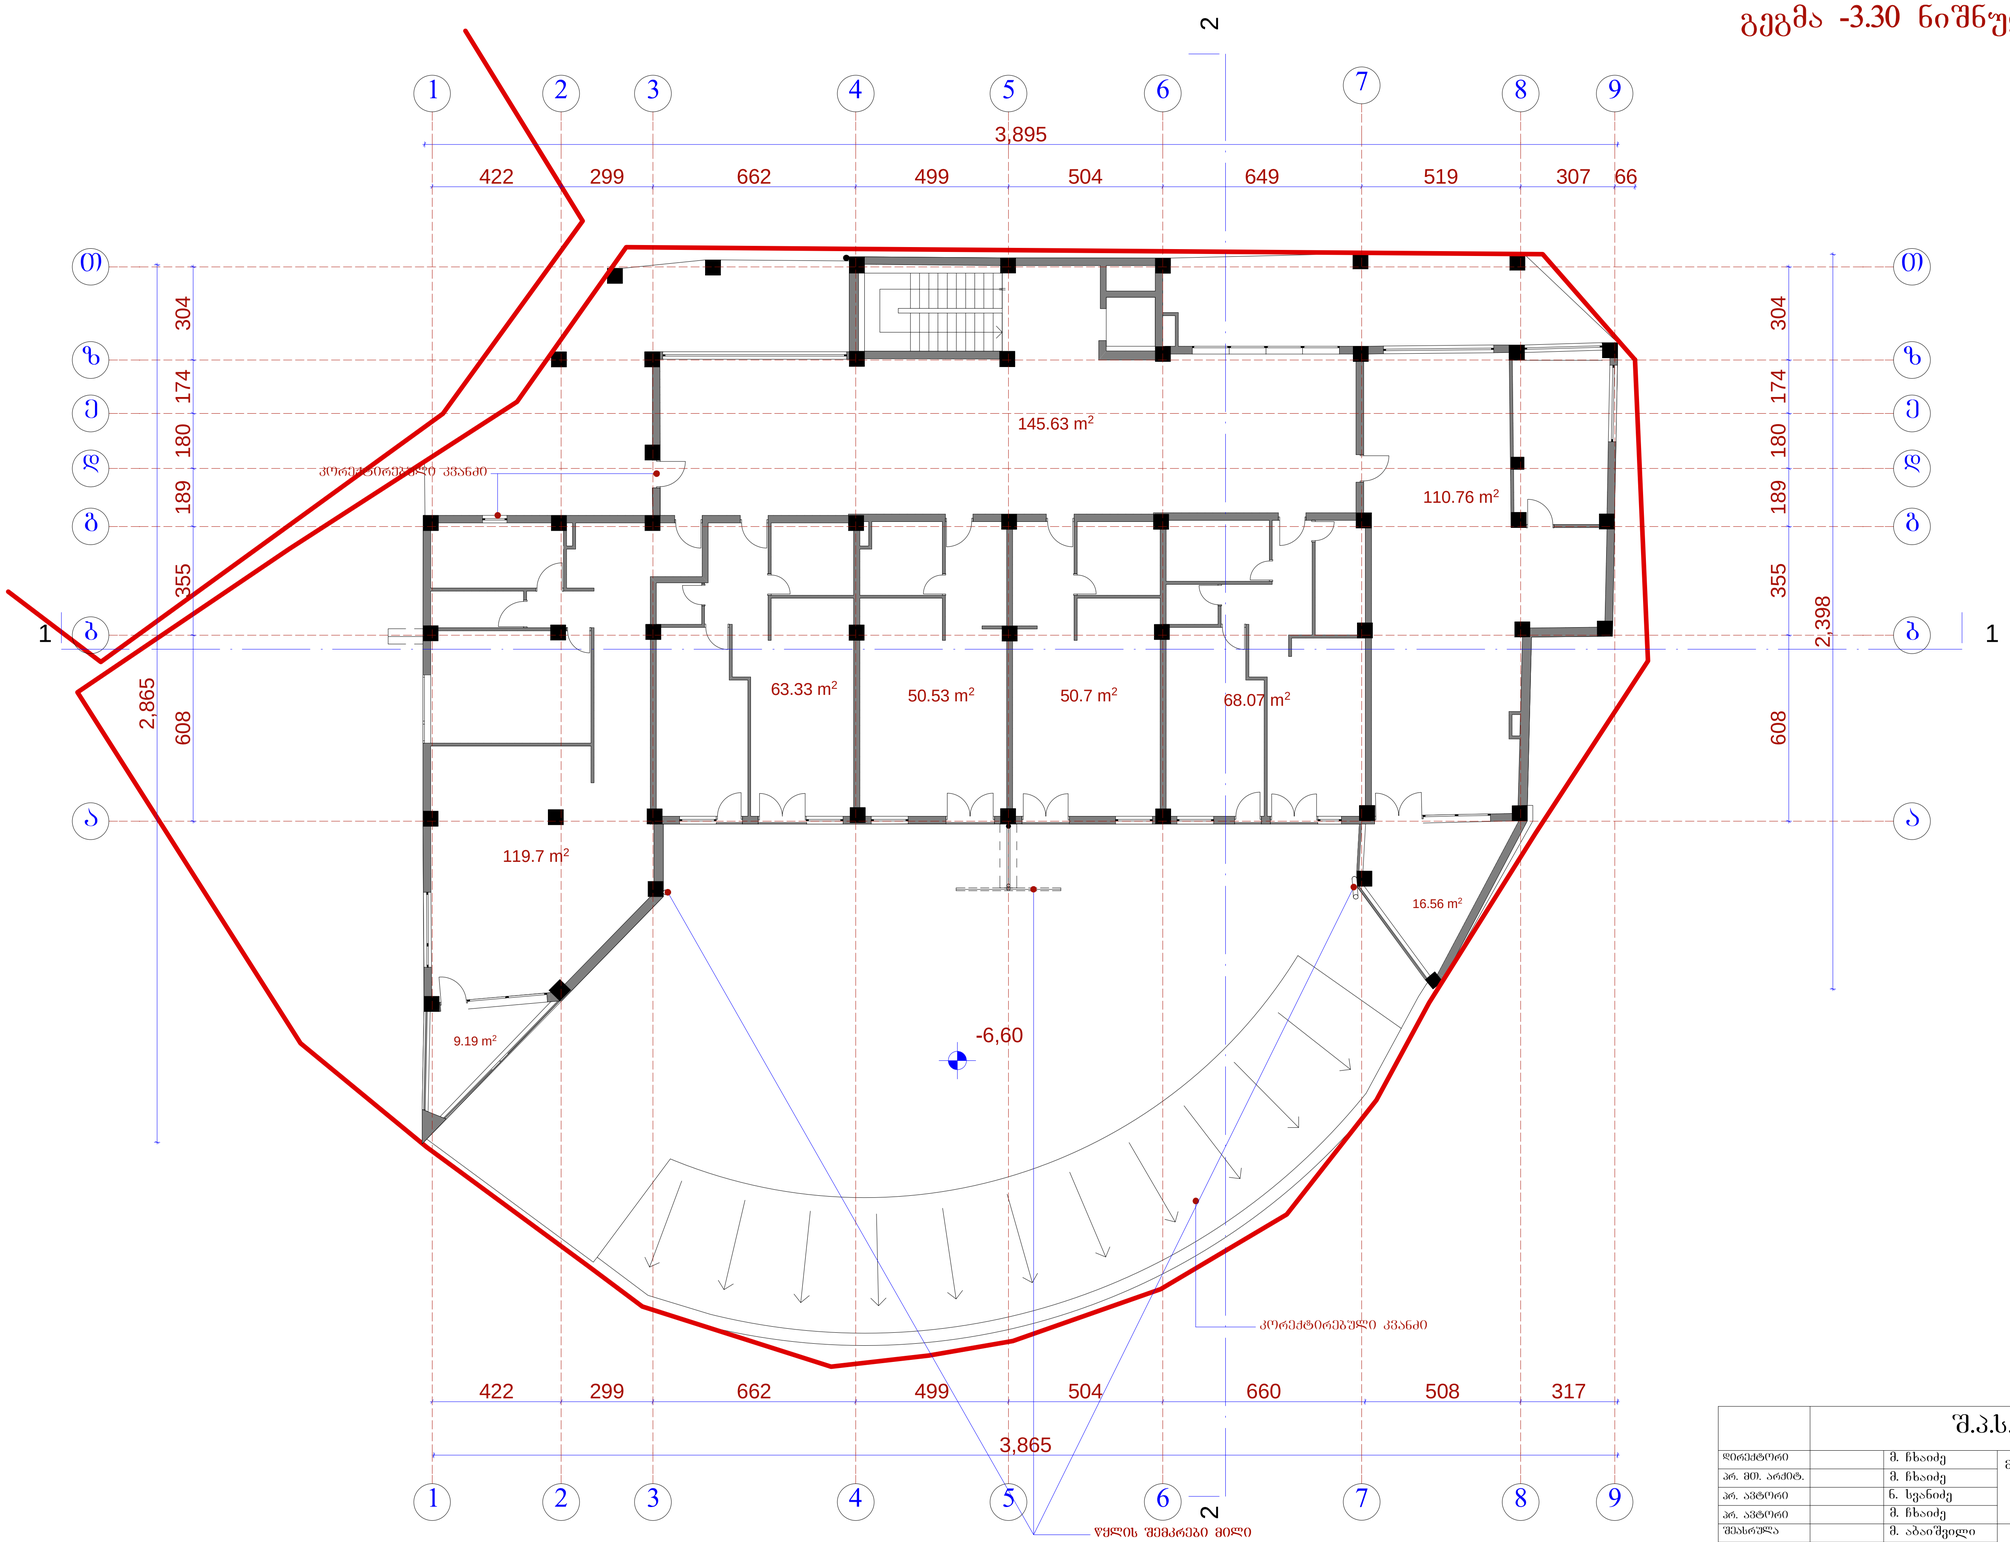

	შ.პ.ს. "ამფიონი"					
დირექტორი		მ. ჩხაიძე	მრავალბინიანი საცხოვრებელი სახლი. ჭაკე - ხაპერტახლის ჩ-ნი, ზაფარიძის ქ-ის ბოლოს (კორექტირებული)			
არ. მთ. არქიტ.		მ. ჩხაიძე				
არ. ავტორი		ნ. სვანიძე				
არ. ავტორი		მ. ჩხაიძე				
შესრულა		მ. აბაიშვილი	ბეგმა -3,30			
არ. მთ. კონს.		მ. მექვაბიშვილი				
შესამოწმა		ნ. სვანიძე	სტადია	ფურცელი	რაოდენობა	მასშტაბი
			პრ			1-100

სარეკრეაციო ზონა


გეგმა 0.00 (476) ნიშნულზე მ 1:100

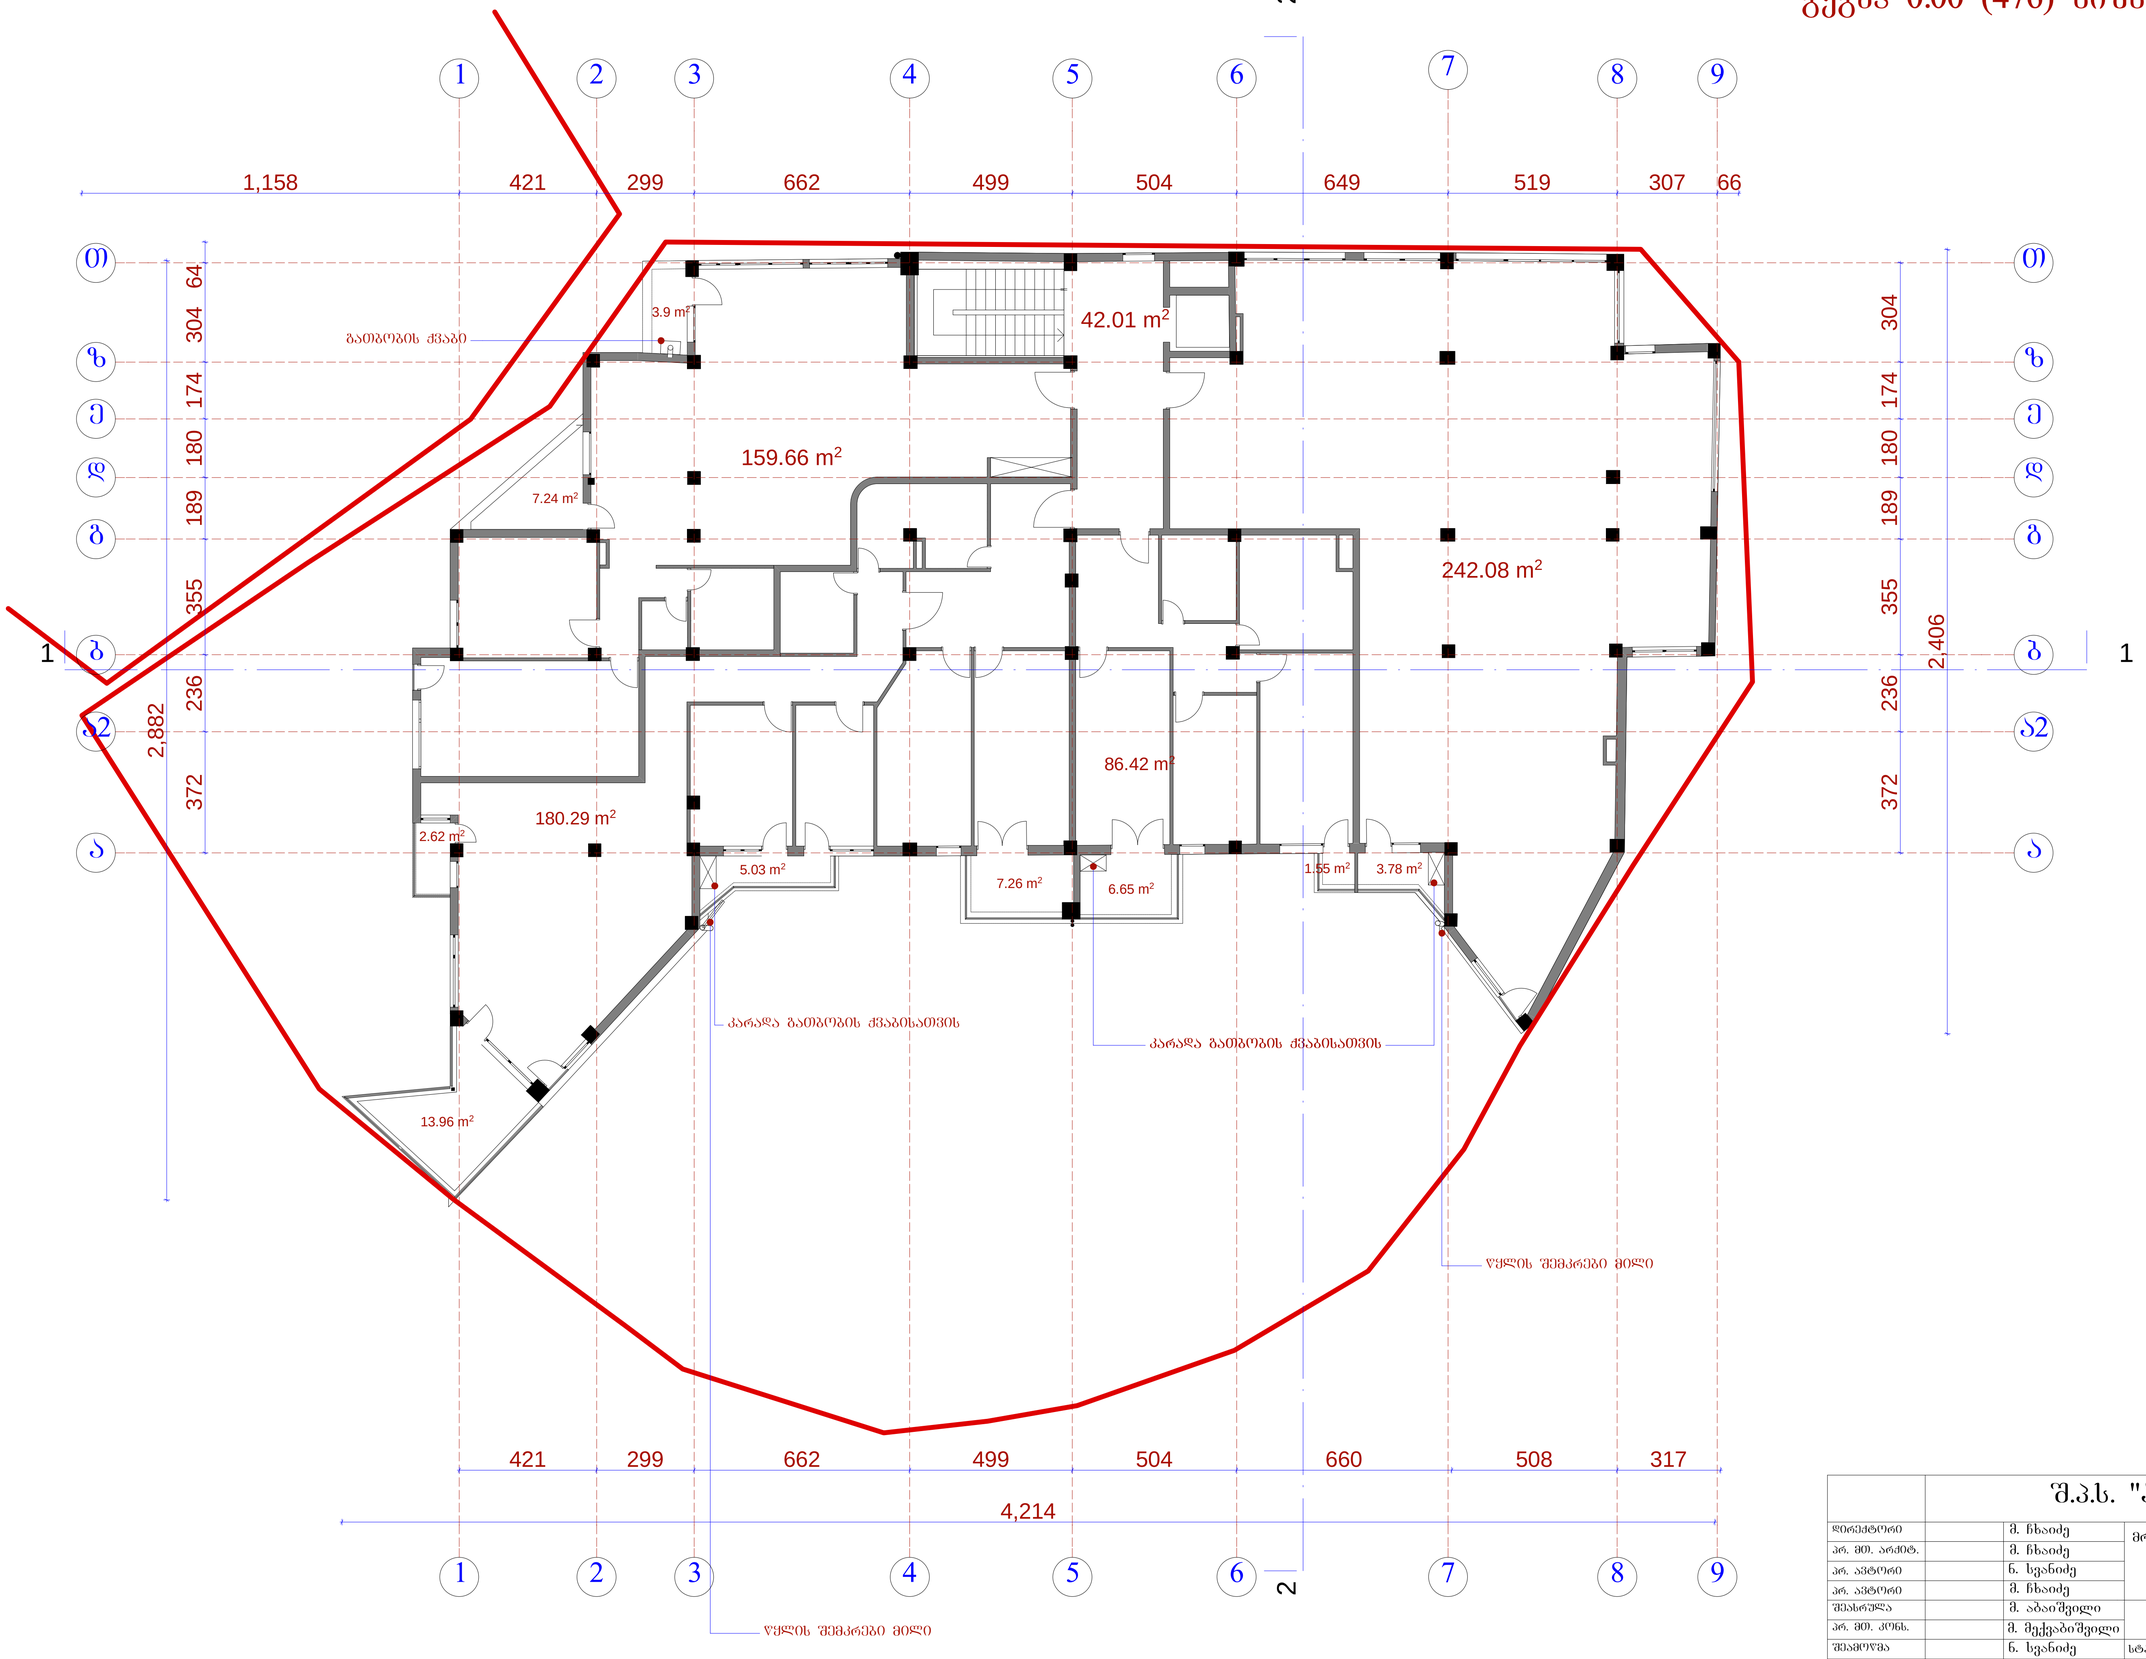

		შ.პ.ს. "ამფითეი"				
დირექტორი		მ. ჩხაიძე	მრავალბინიანი საცხოვრებელი სახლი. ვაკე - საბერთალოს რ-ნი, ზაფარიძის ქ-ის ბოლოს (კორექტირებული)			
არ. მთ. არქიტ.		მ. ჩხაიძე				
არ. არქიტორი		ნ. სვანიძე				
არ. არქიტორი		მ. ჩხაიძე				
შესრულა		მ. აბაიშვილი	გეგმა 0.00			
არ. მთ. კონს.		მ. მექვაბიშვილი				
შეამოწმა		ნ. სვანიძე	სტადია	ფურცელი	რაოდენობა	მასშტაბი
			პრ			1-100

სარეკრეაციო ზონა


გეგმა ნიშნულზე 3.30 მ 1:100

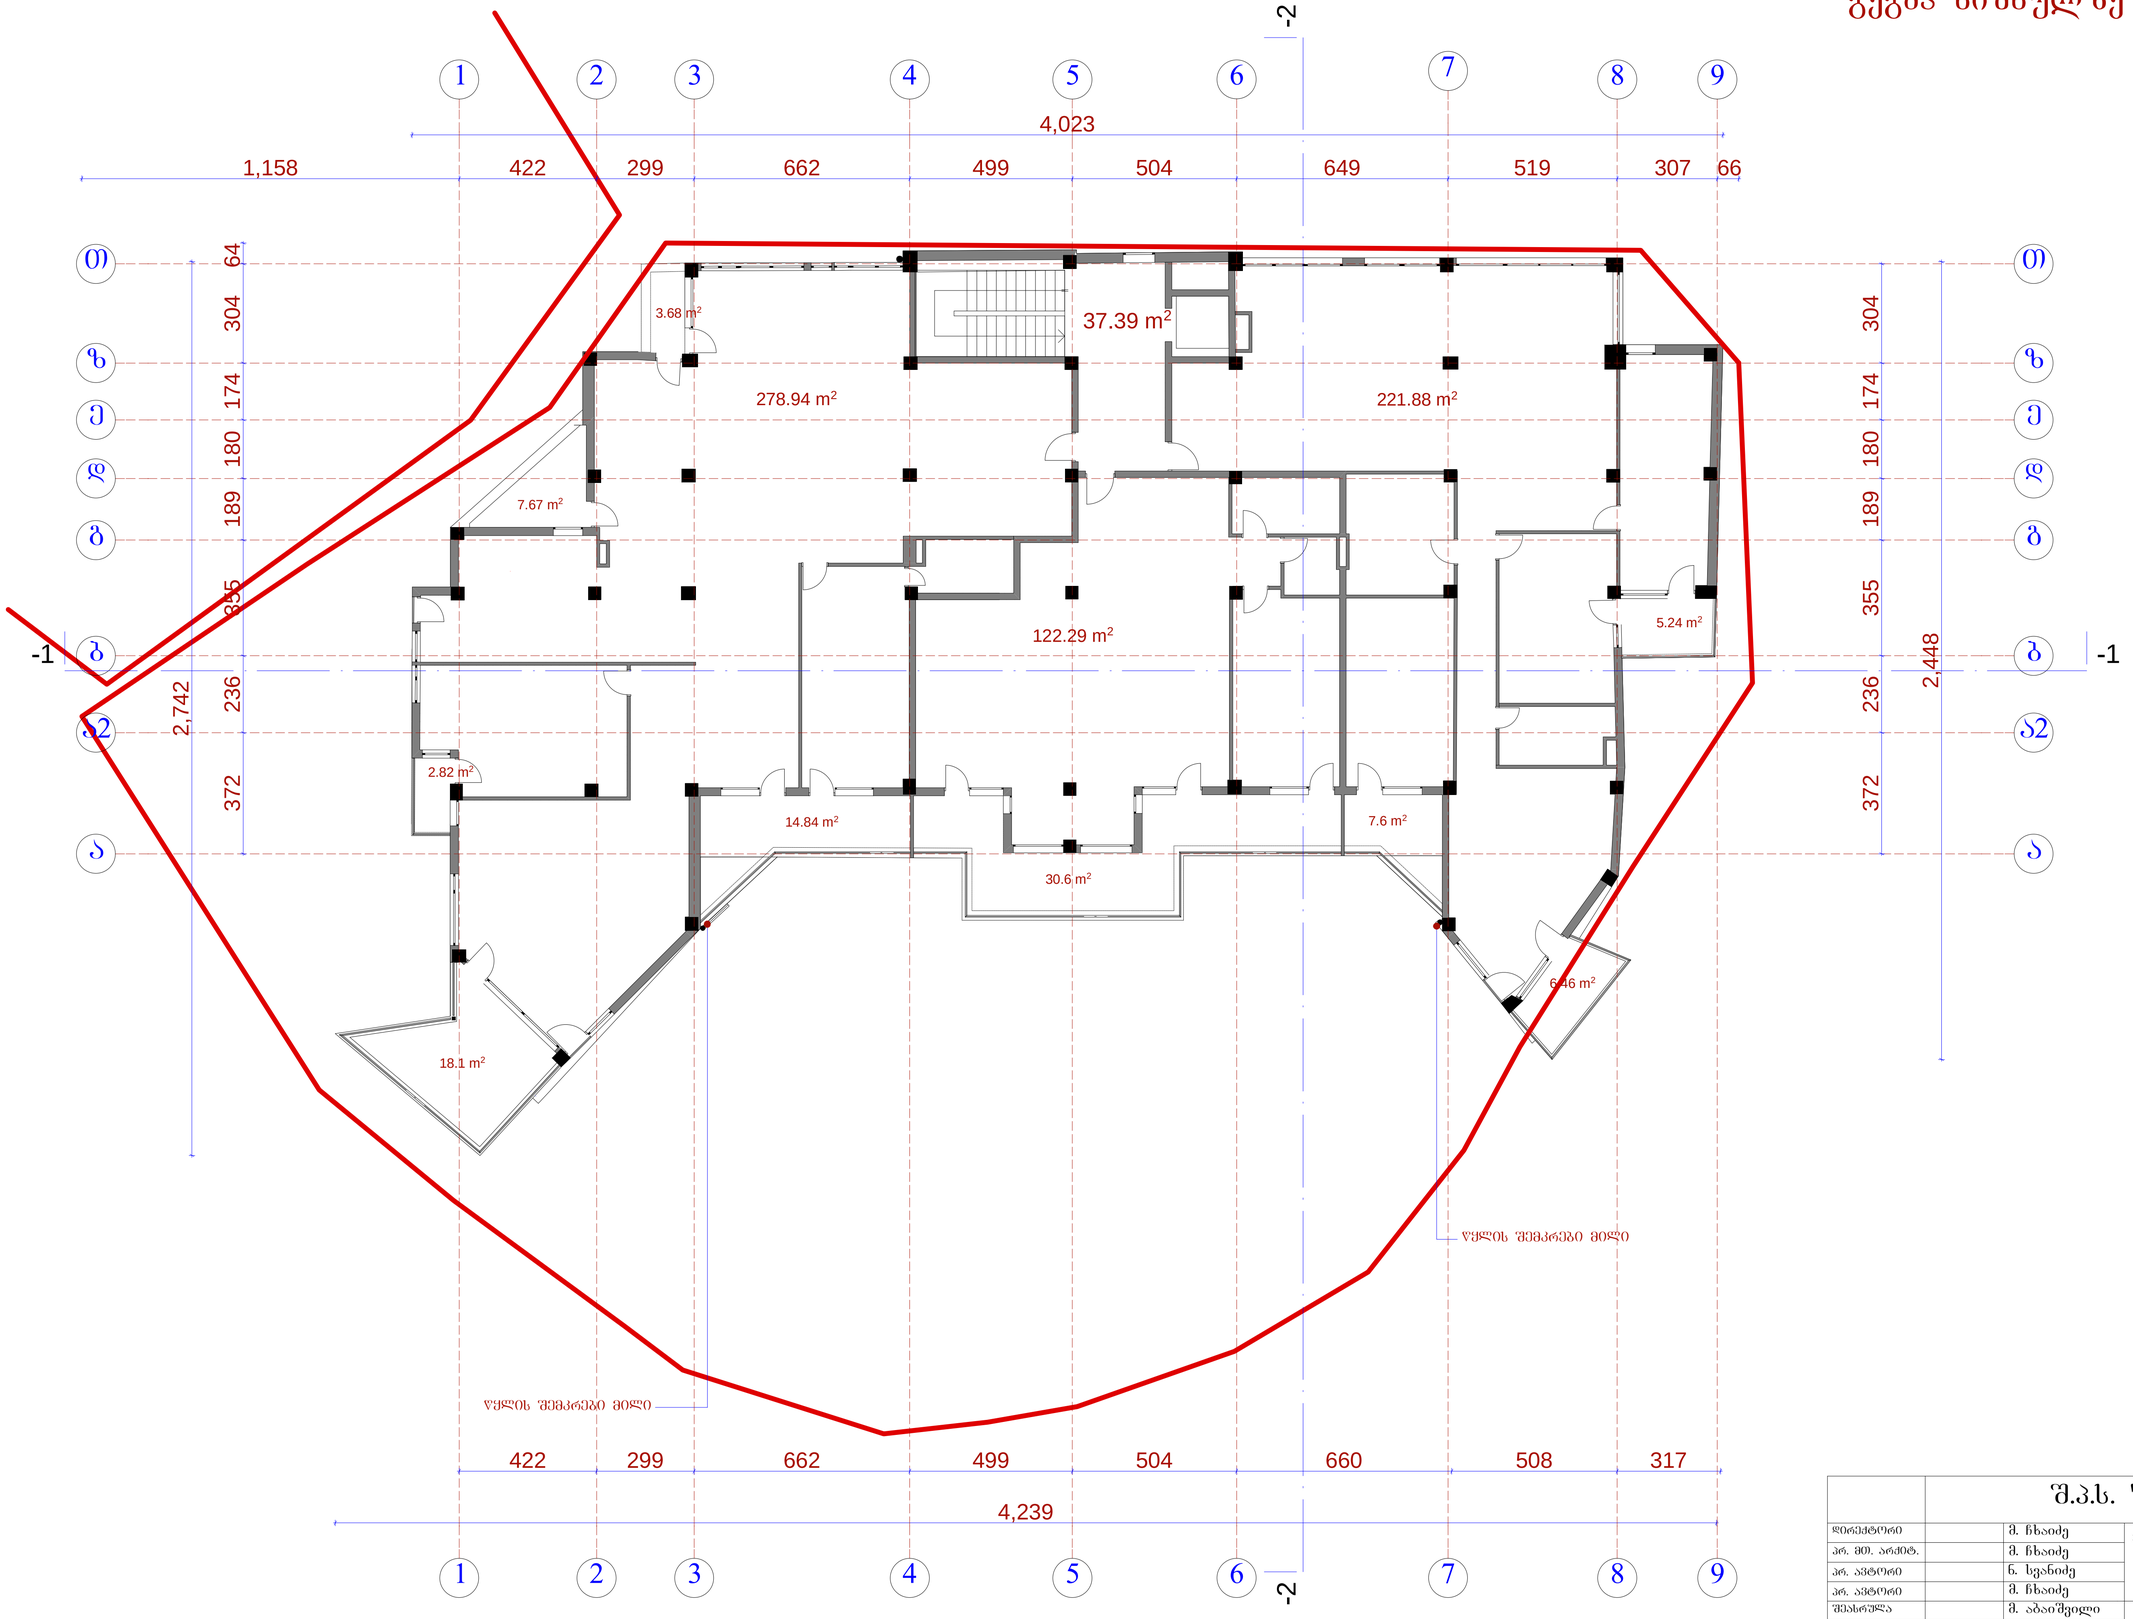

		შ.პ.ს. "ამფითეი"				
დირექტორი		მ. ჩხაიძე	მრავალბინიანი საცხოვრებელი სახლი. ვაკე - საბურთალოს რ-ნი, ჯავარიძის ქ-ის ბოლოს (კორექტირებული)			
არ. მთ. არქიტ.		მ. ჩხაიძე				
არ. ავტორი		ნ. სვანიძე				
არ. ავტორი		მ. ჩხაიძე				
შესრულა		მ. აბაიშვილი	გეგმა +3.30			
არ. მთ. კონს.		მ. მექვაბიშვილი				
შეამოწმა		ნ. სვანიძე	სტადია	ფურცელი	რაოდენობა	მასშტაბი
			პრ			1-100

სარეკრეაციო ზონა


გეგმა 6.60 ნიშნულზე მ 1:100

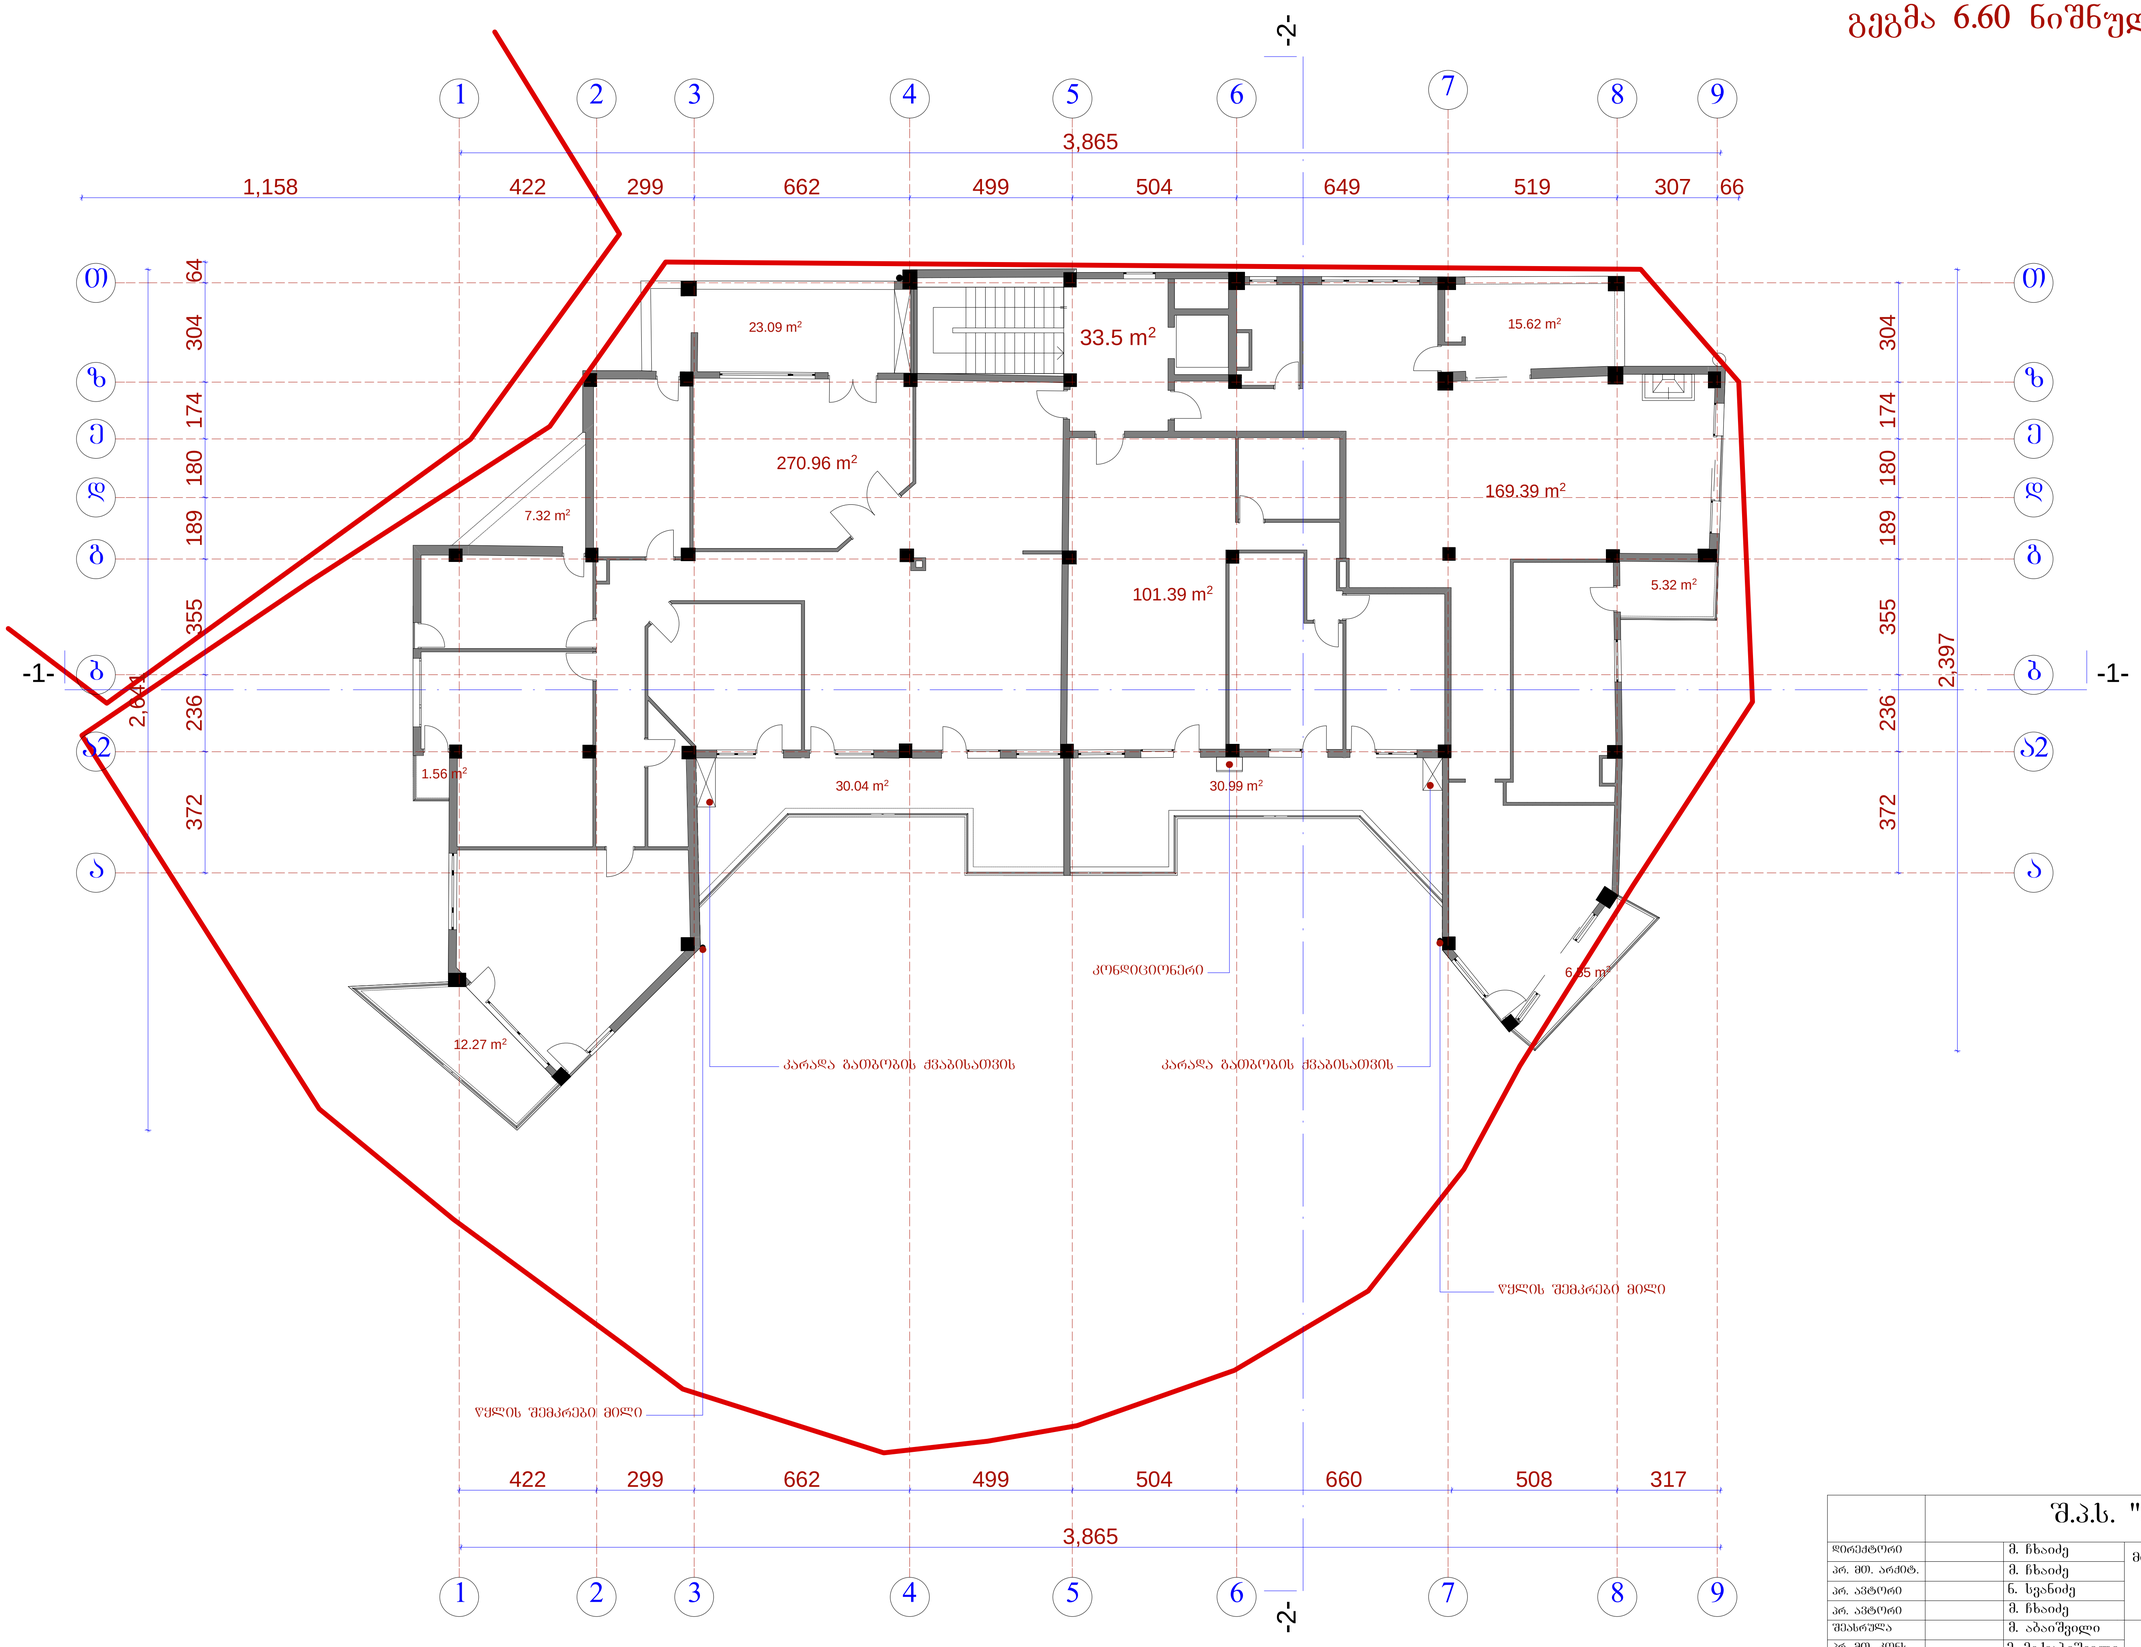

	შ.პ.ს. "ამფიონი"		
დირექტორი		მ. ჩხაიძე	მრავალბინიანი საცხოვრებელი სახლი. ვაკე - საბურთალოს რ-ნი, ჯაფარიძის ქ-ის ბოლოს (კორექტირებული)
არ. მთ. არქიტ.		მ. ჩხაიძე	
არ. ავტორი		ნ. სვანიძე	
არ. ავტორი		მ. ჩხაიძე	
შესრულა		მ. აბაიშვილი	გეგმა +6,60
არ. მთ. კონს.		მ. შექვაბიშვილი	
შემოწმდა		ნ. სვანიძე	სტადია / ფურცელი / რაოდენობა / მასშტაბი
			პრ / 1-100

სარეკრეაციო ზონა


გეგმა 9.90 ნიშნულზე მ 1:100

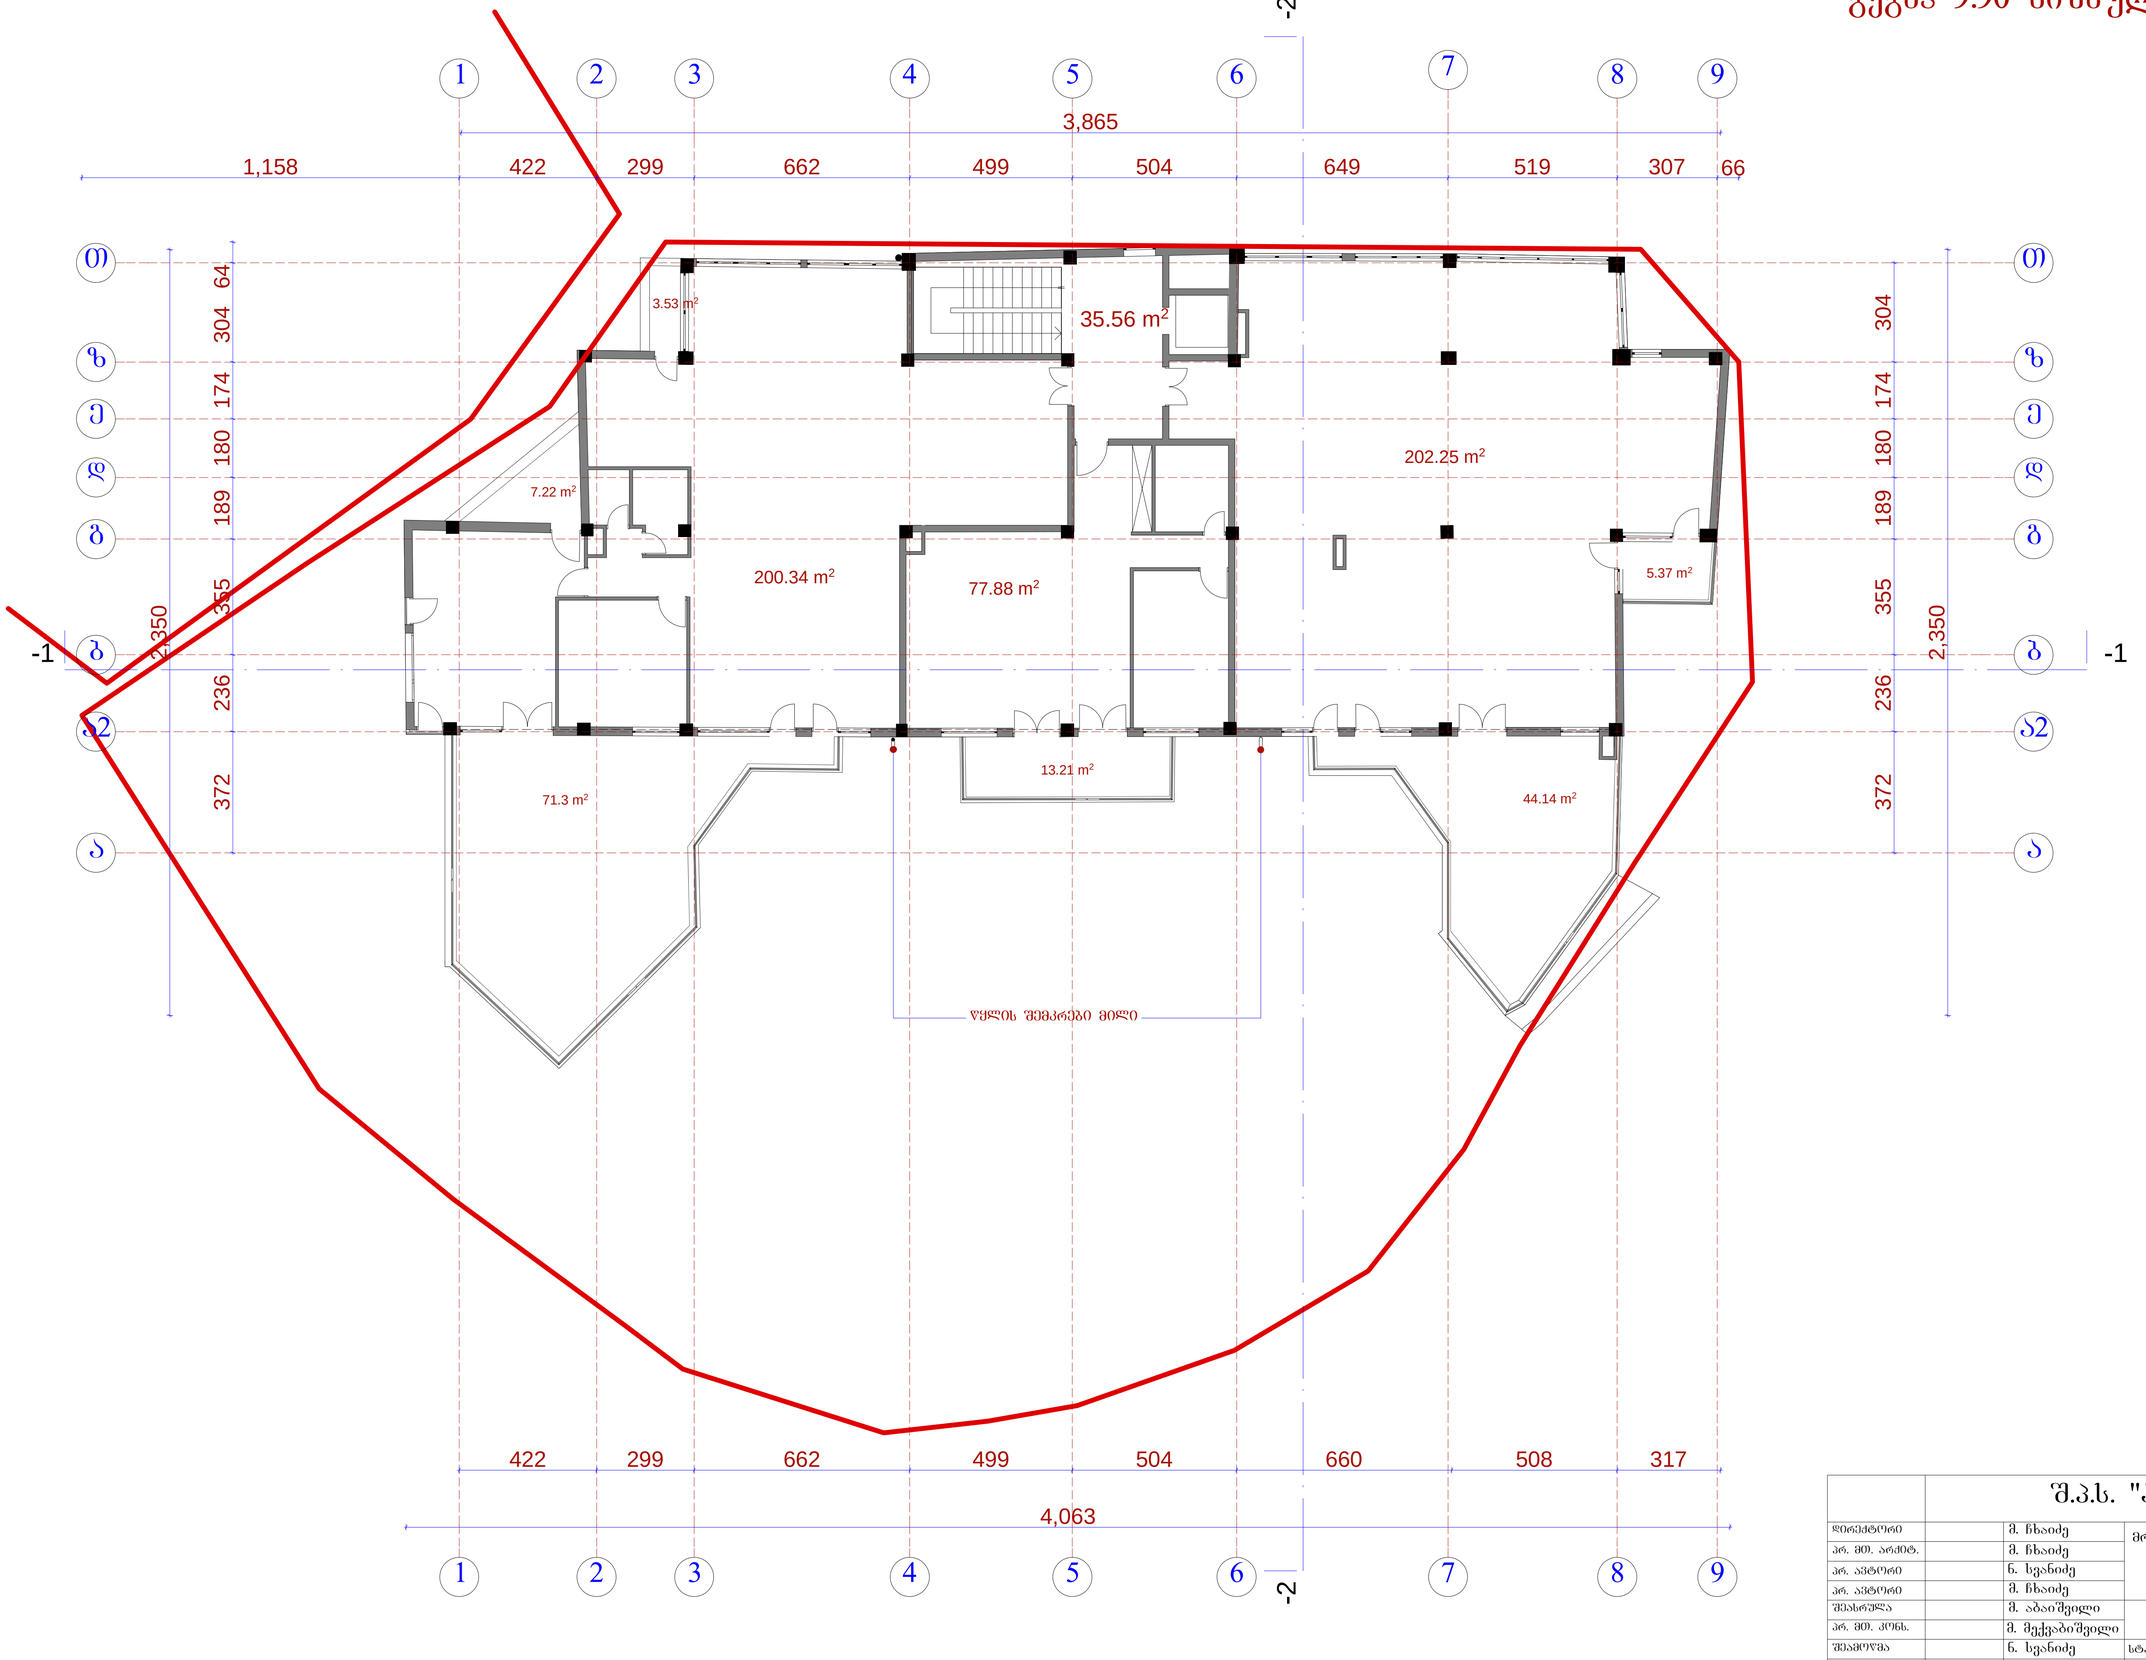

		შ.პ.ს. "ამფითეი"				
დირექტორი		მ. ჩხაიძე	მრავალბინიანი საცხოვრებელი სახლი. ვაკე - საბურთალოს რ-ნი, ჯავარიძის ქ-ის ბოლოს (კორექტირებული)			
არ. მთ. არქიტ.		მ. ჩხაიძე				
არ. ავტორი		ნ. სვანიძე				
არ. ავტორი		მ. ჩხაიძე				
შესრულა		მ. აბაიშვილი	გეგმა +9,90			
არ. მთ. კონს.		მ. მექვაბიშვილი				
შეამოწმა		ნ. სვანიძე	სტადია	ფურცელი	რაოდენობა	მასშტაბი
			პრ			1-100

სარეკრეაციო ზონა


გეგმა 13.20 ნიშნულზე მ 1:100

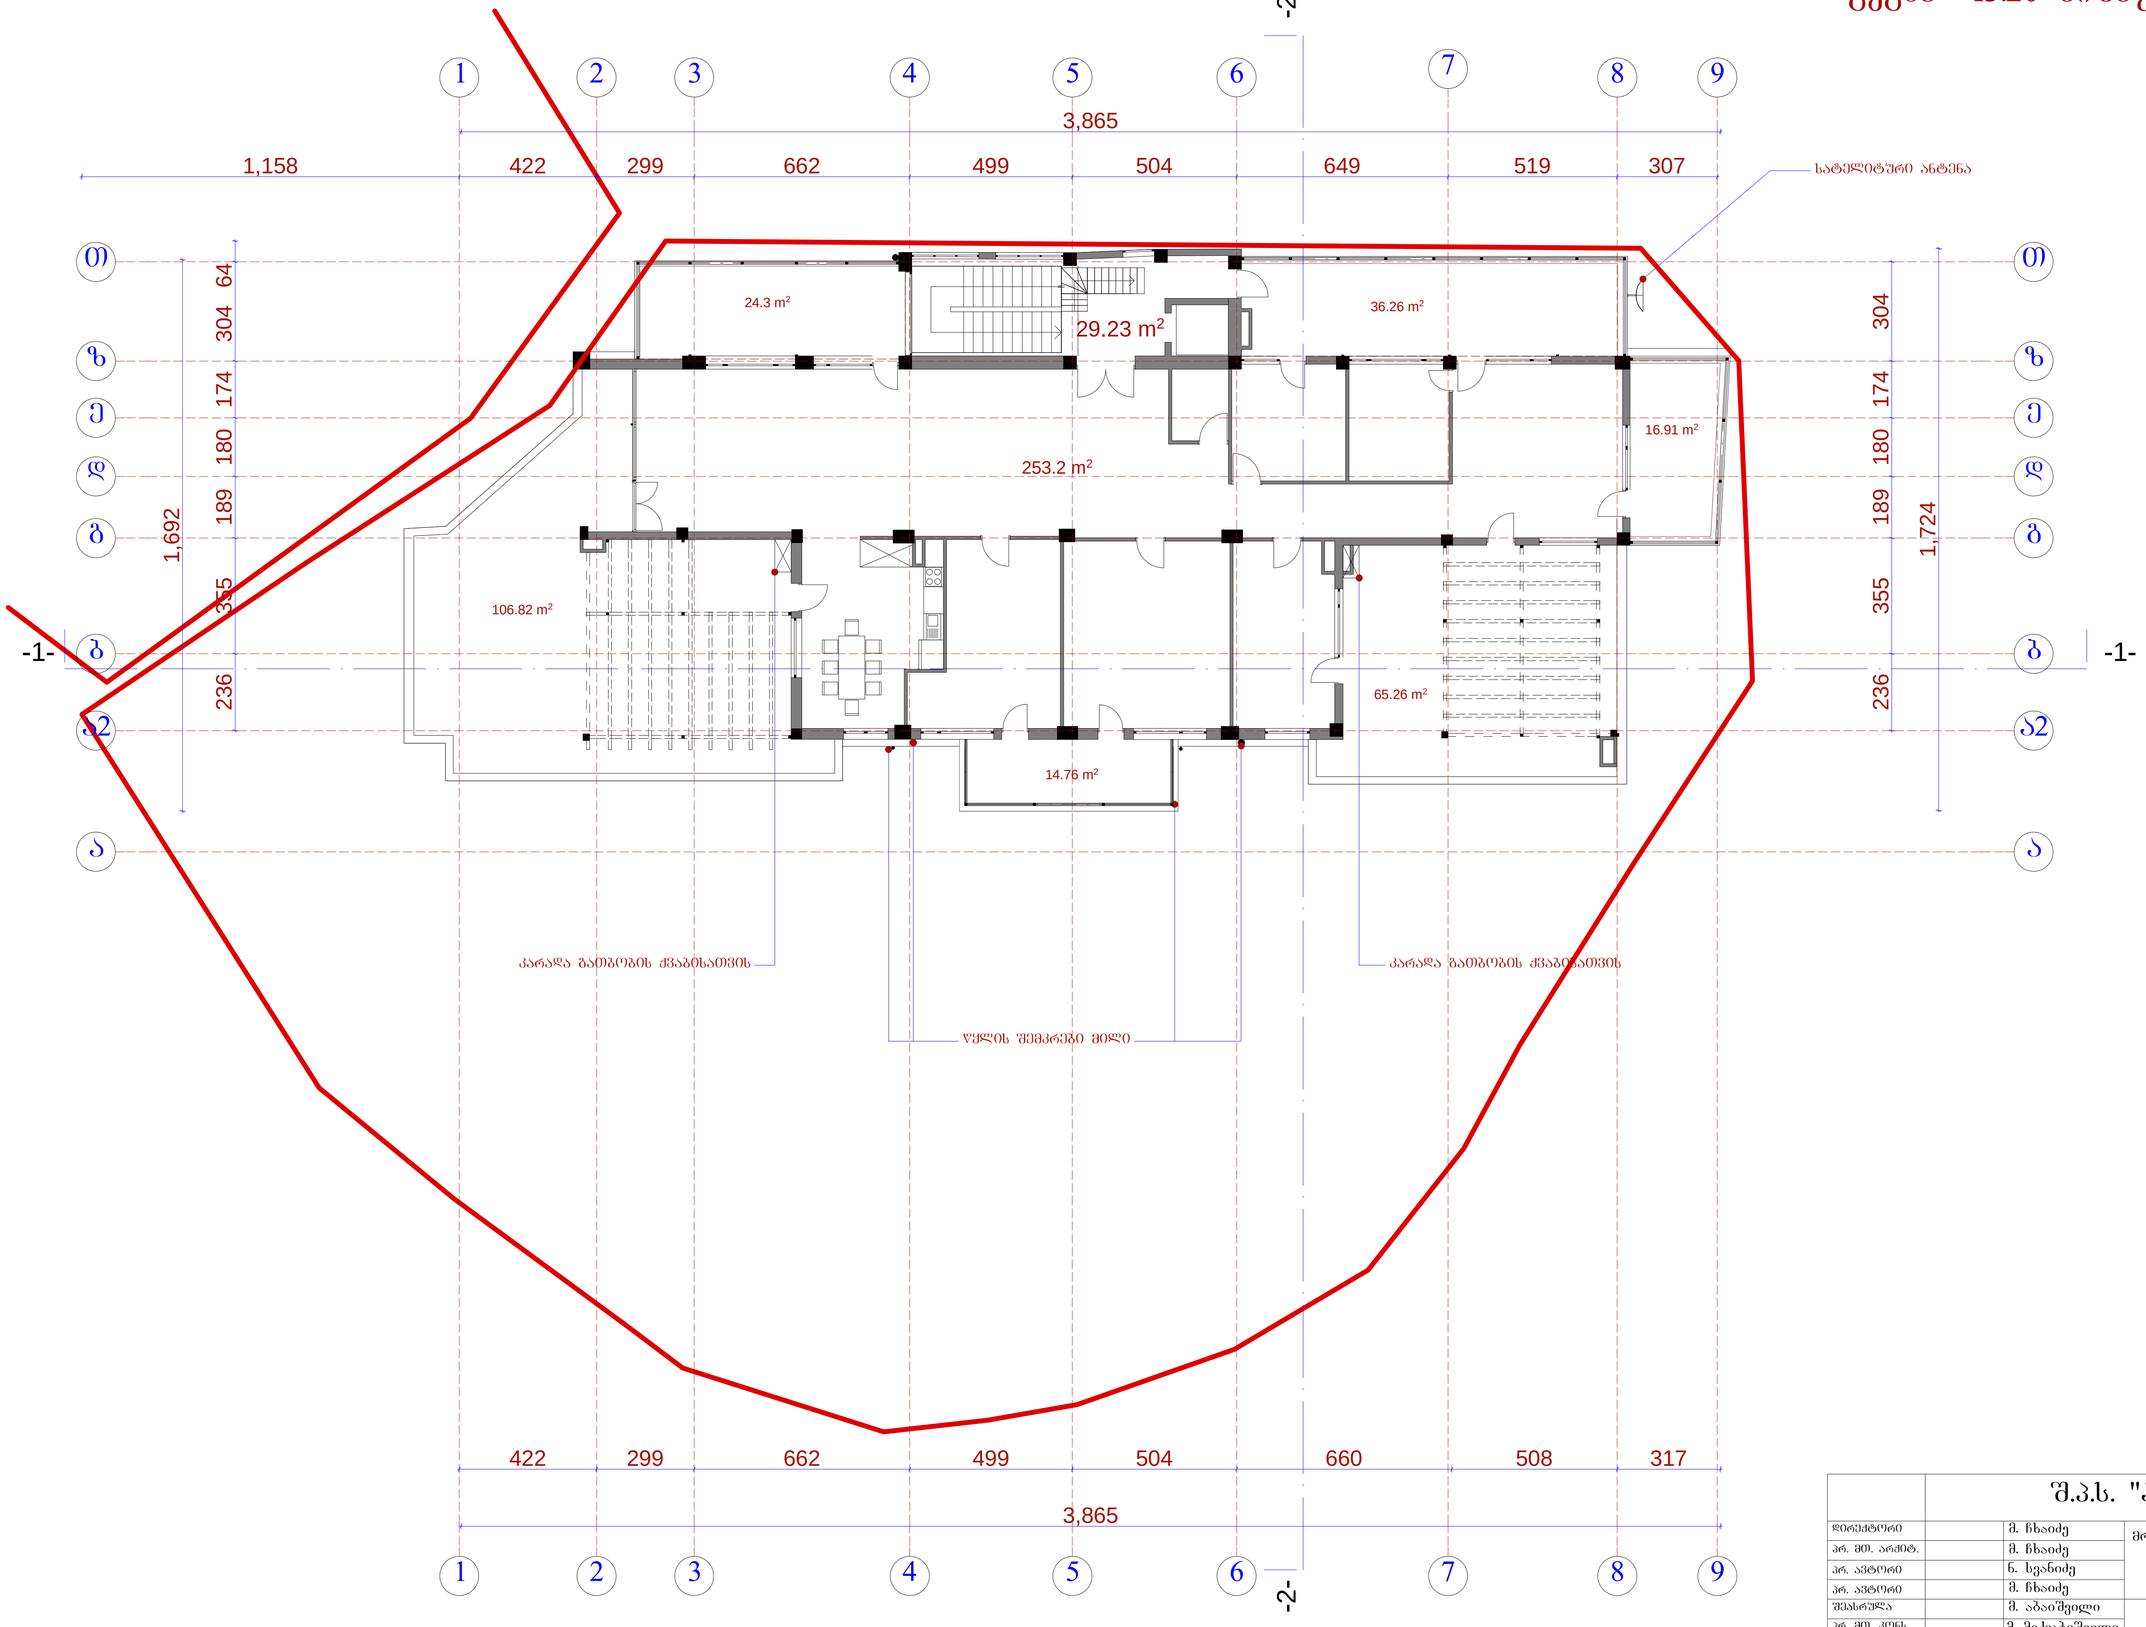

	შ.პ.ს. "ამფითეი"					
დირექტორი		შ. ჩხაიძე	მრავალბინიანი საცხოვრებელი სახლი. ვაკე - საბერთალოს რ-ნი, ზაფხარიძის ქ-ის ბოლოს (კორექტირებული)			
არ. მთ. არქიტ.		შ. ჩხაიძე				
არ. ავტორი		ნ. სვანიძე				
არ. ავტორი		შ. ჩხაიძე				
შესრულა		შ. აბაიშვილი	გეგმა 13,20			
არ. მთ. კონს.		შ. მექვაბიშვილი				
შემოწმა		ნ. სვანიძე	სტადია	ფურცელი	რაოდენობა	მასშტაბი
			პრ			1-100

სარეკრეაციო ზონა

სახურავის გეგმა მ 1:200

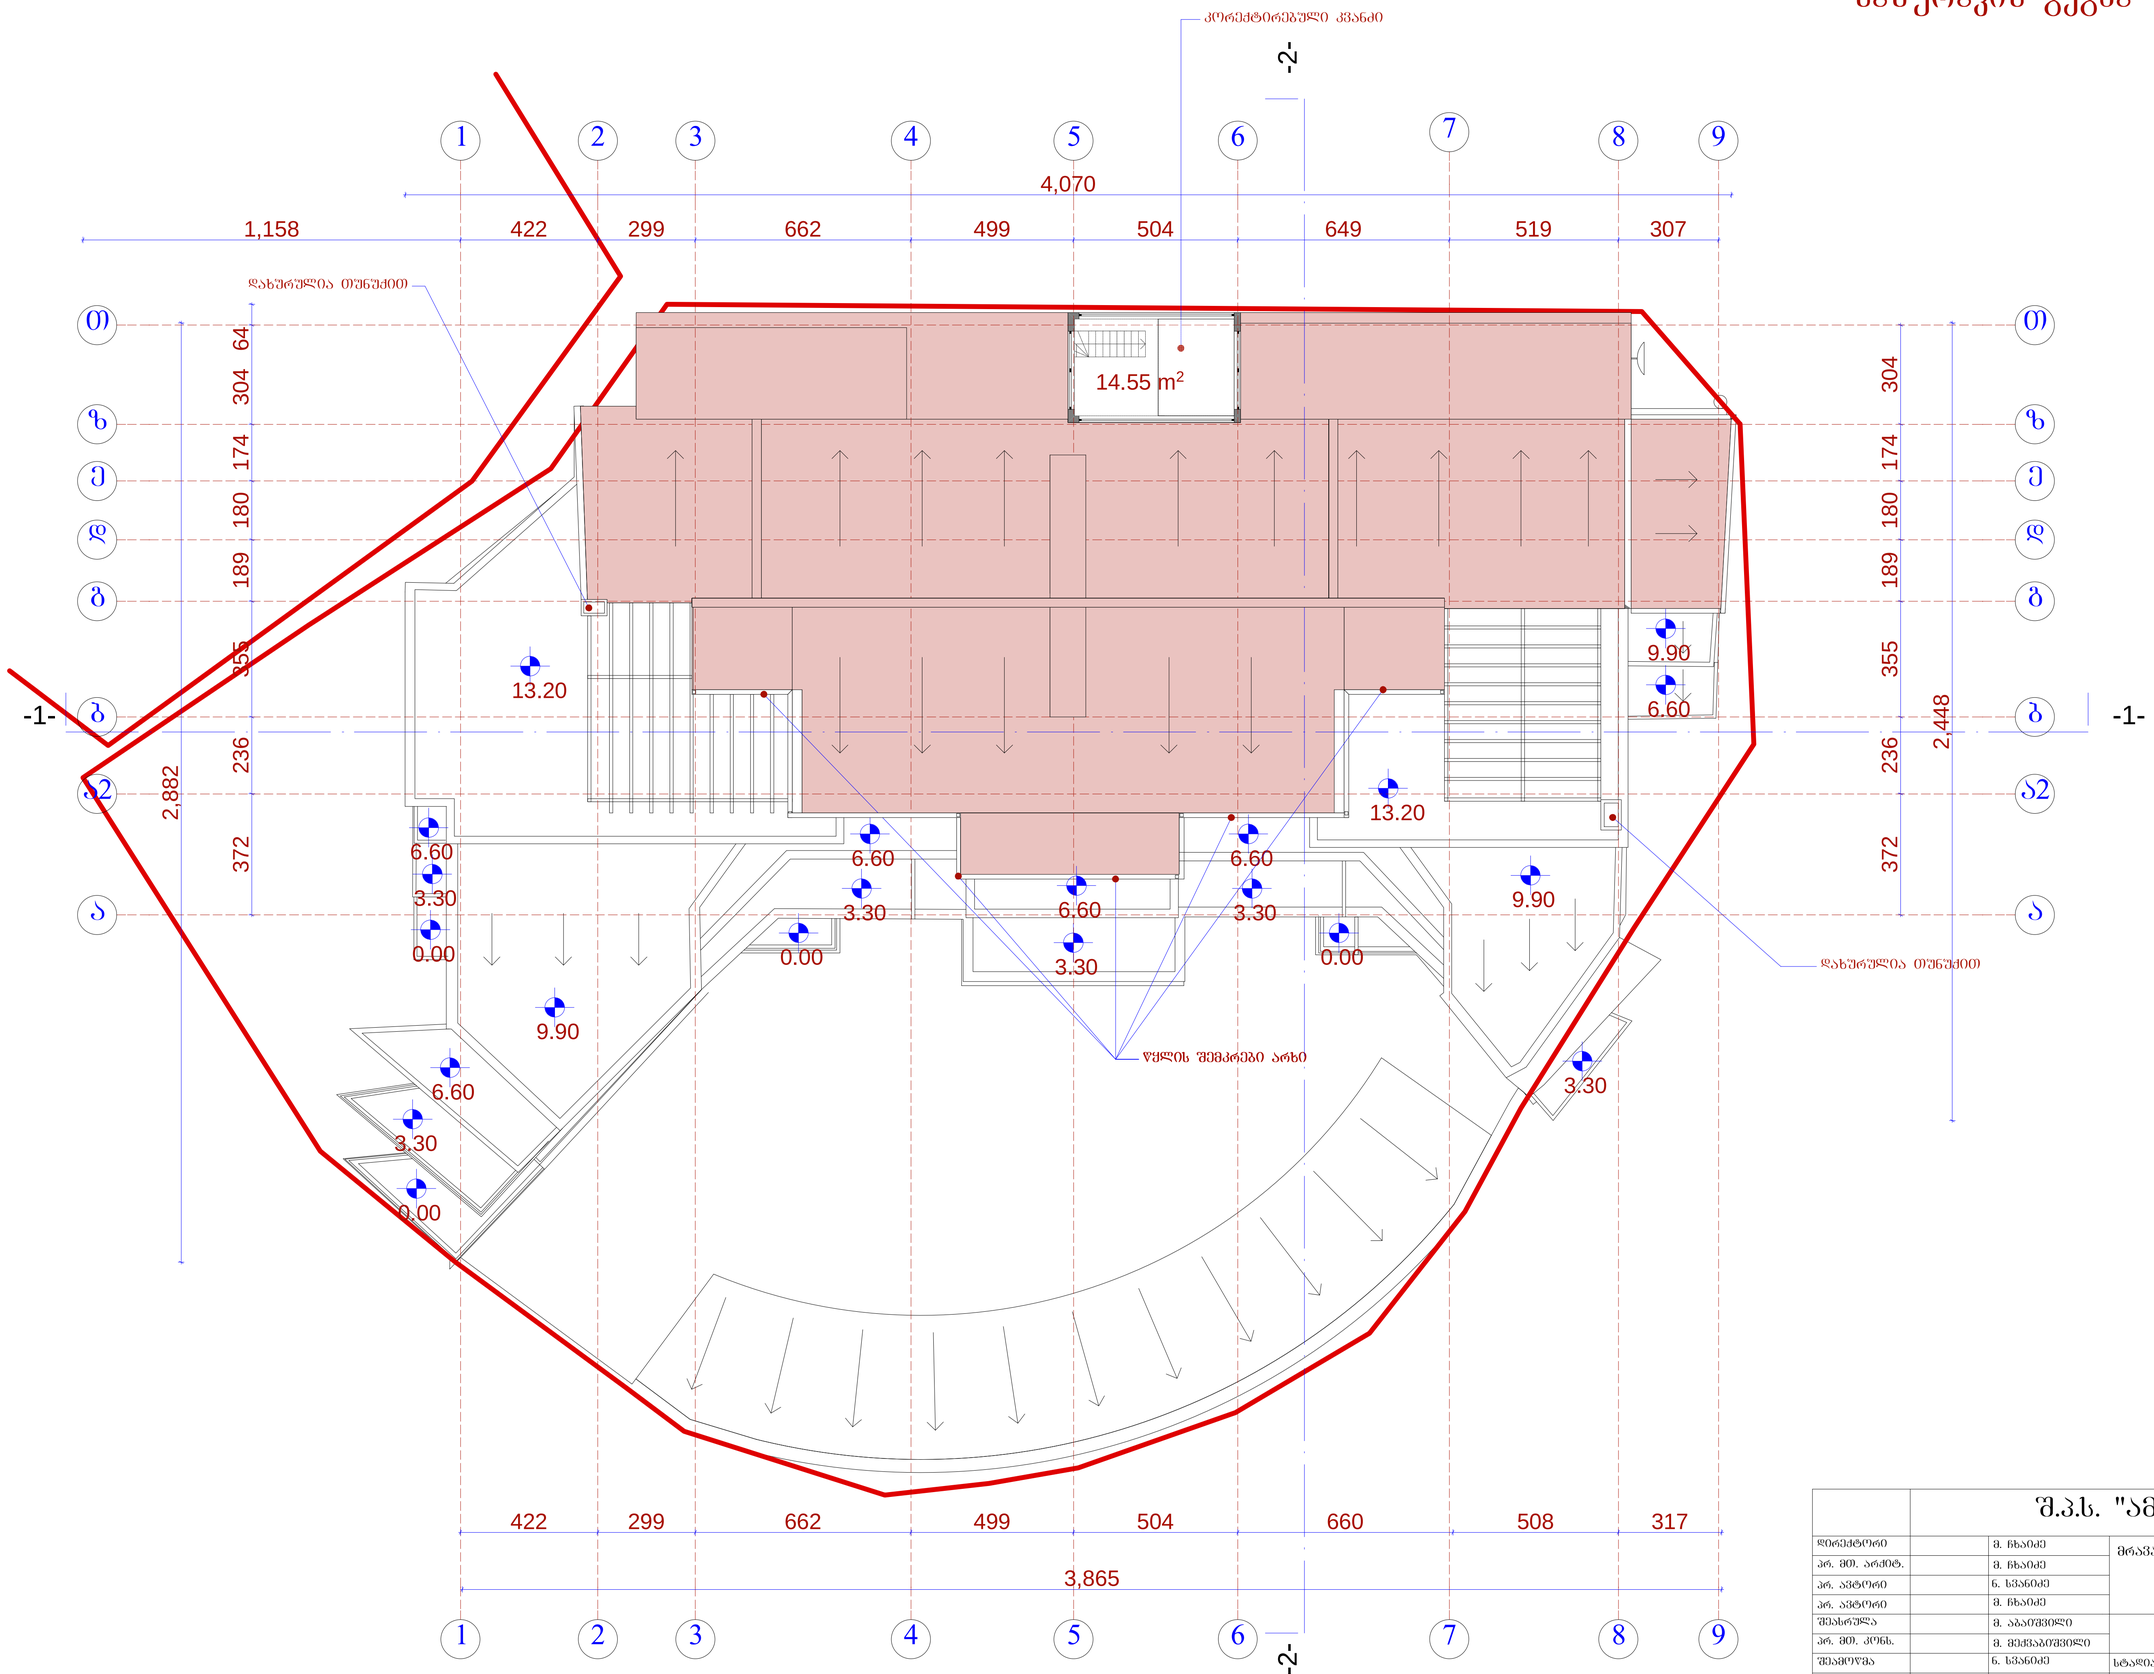

	შ.პ.ს. "ამფიონი"		
დირექტორი		მ. ჩხაიძე	მრავალბინიანი საცხოვრებელი სახლი. ვაკე - საბერთალოს რ-ნი, ჯაფარიძის ქ-ის ბოლოს (კორექტირებული)
არ. მთ. არქიტ.		მ. ჩხაიძე	
არ. კონტრ		ნ. სვანიძე	
არ. კონტრ		მ. ჩხაიძე	
შესრულა		მ. აბაშიძველი	სახურავის გეგმა
არ. მთ. კონს.		მ. მელქაბარშვილი	
შეამოწმა		ნ. სვანიძე	სტადია / შეკვეთა / რაოდენობა / მასშტაბი
			პრ / 1-200