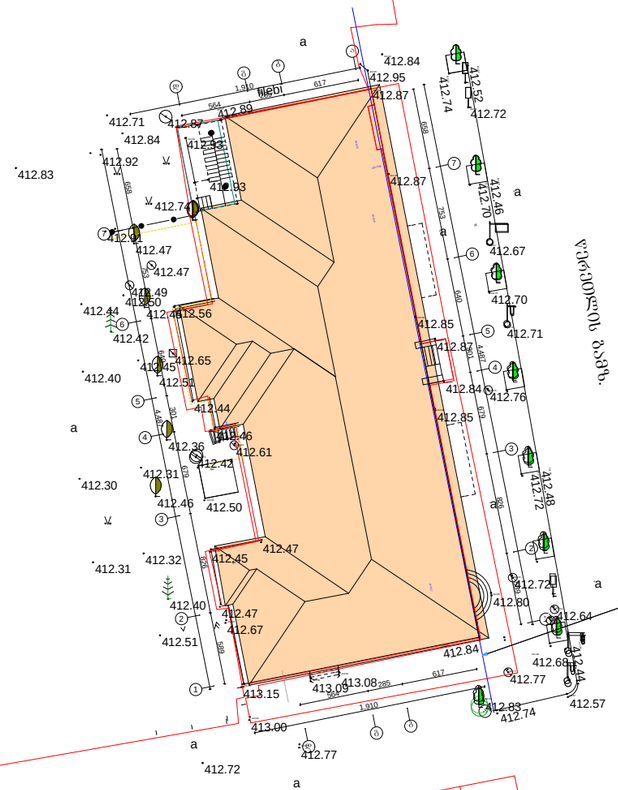

ზონებს შორის საზღვარი

საპროექტო ორგანიზაცია

არქიპროექტში



ქ. თბილისი
უნივერსიტეტის ქ. 52
ტელ: 579940644

პროექტის დასახელება

ქ. თბილისი, წერეთლის გამზირი N138, არსებული კლინიკის რეკონსტრუქციის (მიშენება-დაშენება) პროექტი

ნახაზი

არსებული გენგეგმა

სტადია

მთავარი არქიტექტორი	თამაზი მურვანიძე
ავტორი	ალექსანდრე მურვანიძე
შესრულა	ალექსანდრე მურვანიძე

მასშტაბი

1:500



ექსპლიკაცია

1. საპრეოქტო შენობა
2. გამწვანებული ზონა
3. შესასვლელები
4. სარდაფში ჩასასვლელი

საპროექტო ორგანიზაცია

არქიკოლეგიუმი

ARCHI COLLEGIUM

ქ. თბილისი
უნივერსიტეტის ქ. 52
ტელ: 579940644

პროექტის დასახელება

ქ. თბილისი, წერეთლის გამზირი 138, არსუბული კლინიკის რეკონსტრუქციის (მიშენება-დაშენება) პროექტი

ნახაზი

საპრეოქტო გენგეგმა

სტადია

მთავარი არქიტექტორი	თამაზი მურვანიძე
ავტორი	ალექსანდრე მურვანიძე
შეასრულა	ალექსანდრე მურვანიძე

მასშტაბი **1:500**



ექსპლიკაცია

1. საპროექტო შენობა
2. გამწვანებული ზონა
3. შესასვლელები
4. სარდაფში ჩასასვლელი

საპროექტო ორგანიზაცია

არქიკოლეგიუმი

ARCHI COLLEGIUM

ქ. თბილისი
უნივერსიტეტის ქ. 52
ტელ: 579940644

პროექტის დასახელება

ქ. თბილისი, წერეთლის გამზირი 138, არესუბული კლინიკის რეკონსტრუქციის (მიშენება-დაშენება) პროექტი

ნახაზი

საპრეექტო გენგეგმა

სტადია

მთავარი არქიტექტორი	თამაზი მურვანიძე
ავტორი	ალექსანდრე მურვანიძე
შემსრულა	ალექსანდრე მურვანიძე

მასშტაბი

1:500

topografiuli
gegma

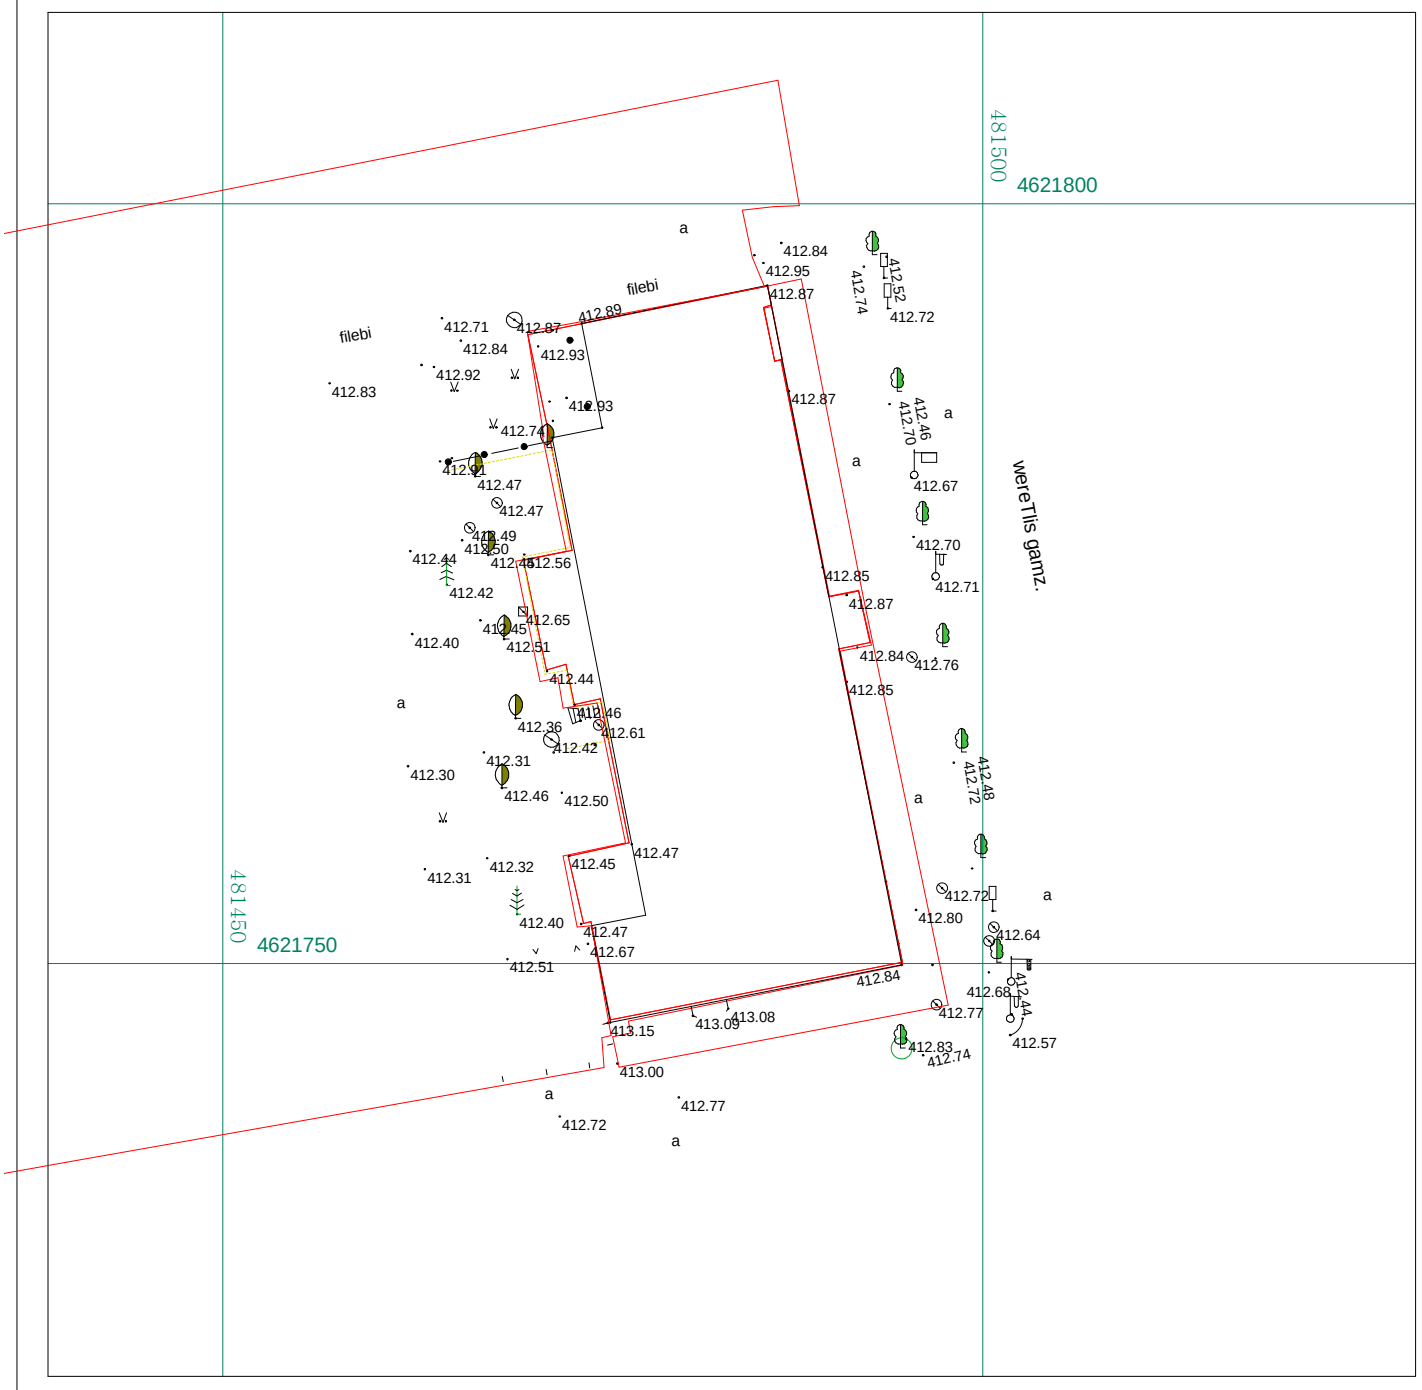

misamarTi	Tbilisi, wereTlis gamz.#138	damkveTi	

miwis nakveTis farTi kvm: 786
arasasoflo sameurneo daniSnulebis

U.T.M saerTaSoriso sistemis
koordinatebi
Robe mavrTulis
bordiuri
qvis kedeli
sayrdeni kedeli
flate
as
Senoba
mSenebare
farduli
wiwvovani xe
kanalizacia
gazis mili
wylis mili
elganaTebis lampioni
sameTvalyureo Webi
foTlovani xe

S.p.s. "biji jgufi"

Seasrula komp.uzrunv.		a.TevzaZe
1:500		20.03.2016

ტოპოგრაფიული გეგმა

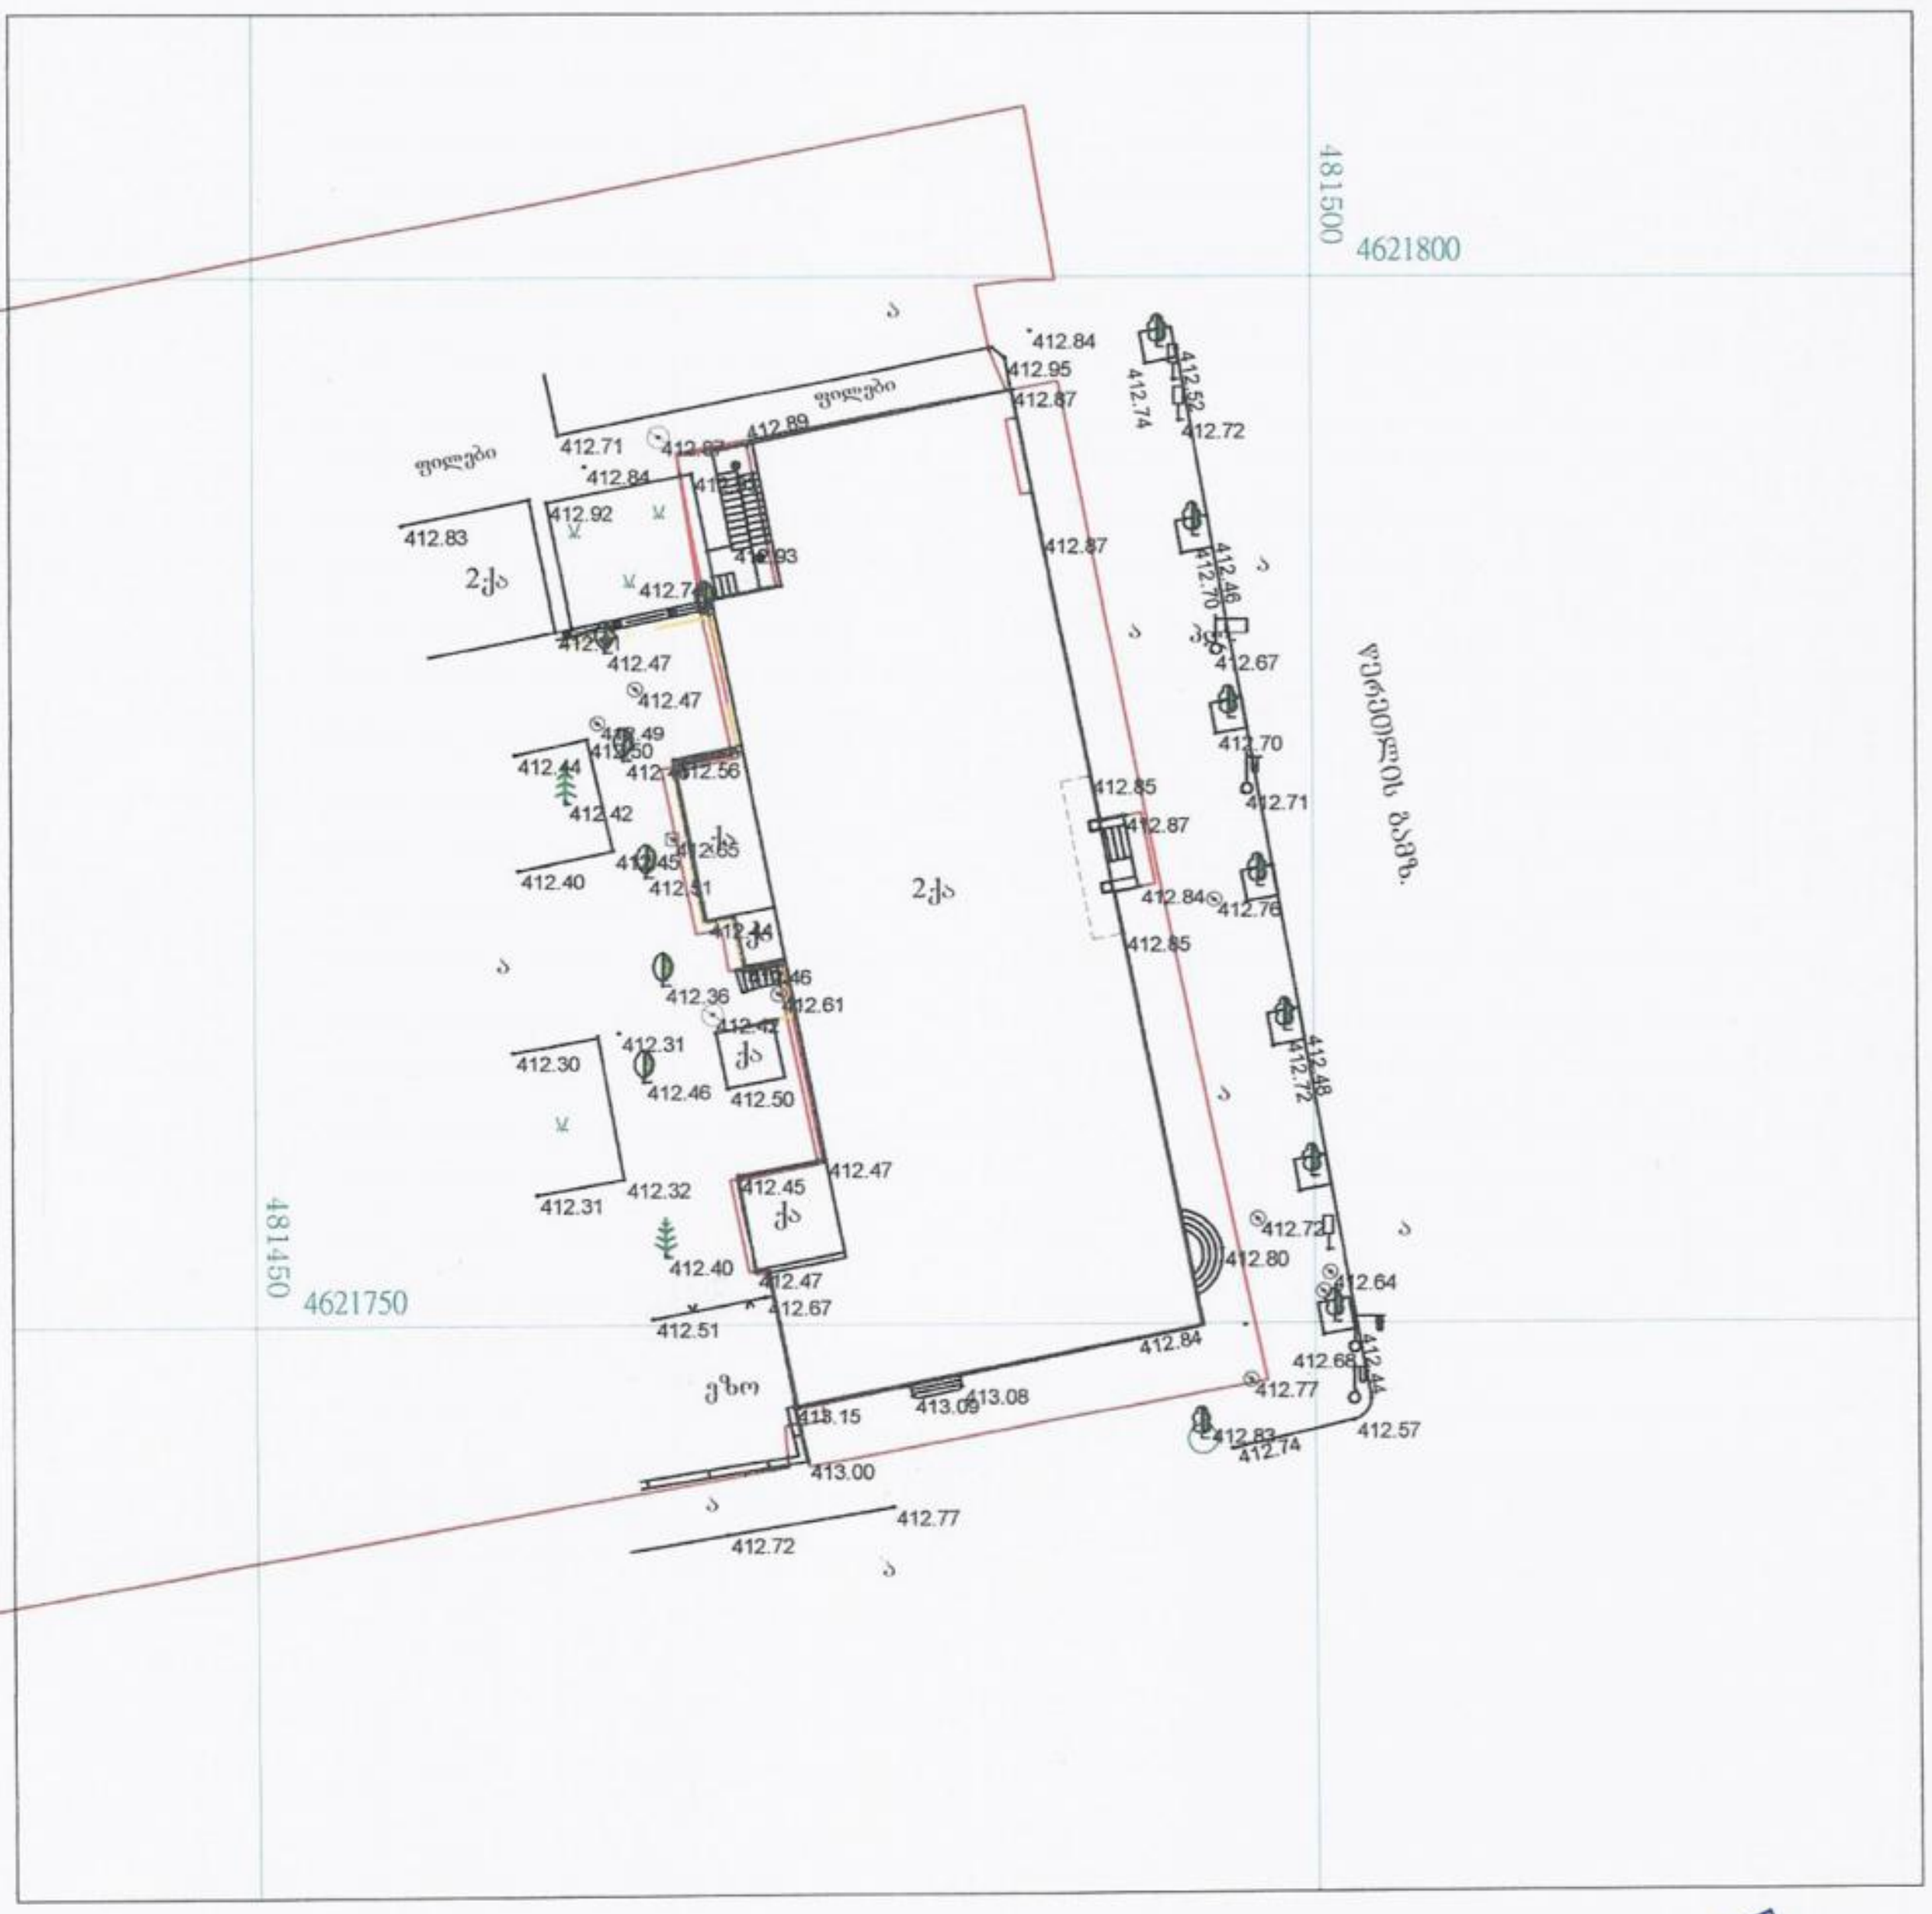

მისამართი	თბილისი, წერეთლის გამზ.№138	დამკვეთი		მიწის ნაკვეთის ფართი კვ.მ: 786 არასასოფლო სამეურნეო დანიშნულების
				შ.პ.ს. "[illegible]"
				შეასრულა
				კომპ.უზრუნვ.	ა.თევზაძე
				1:500	20.03.2016

U.T.M საერთაშორისო სისტემის კოორდინატები
ღობე მავთულის
ბორდიური
ქვის კედელი
საყრდენი კედელი
ფლატე
ქს ას — შენობა
მშენ. — მშენებარე
ფარდული
წიწვოვანი ხე
კანალიზაცია
გაზის მილი
წყლის მილი
ელგანათების ლამპიონი
სამეთვალყურეო ჭები
ფოთლოვანი ხე

405004043