

ჭრილი "1-1" მ 1 : 100

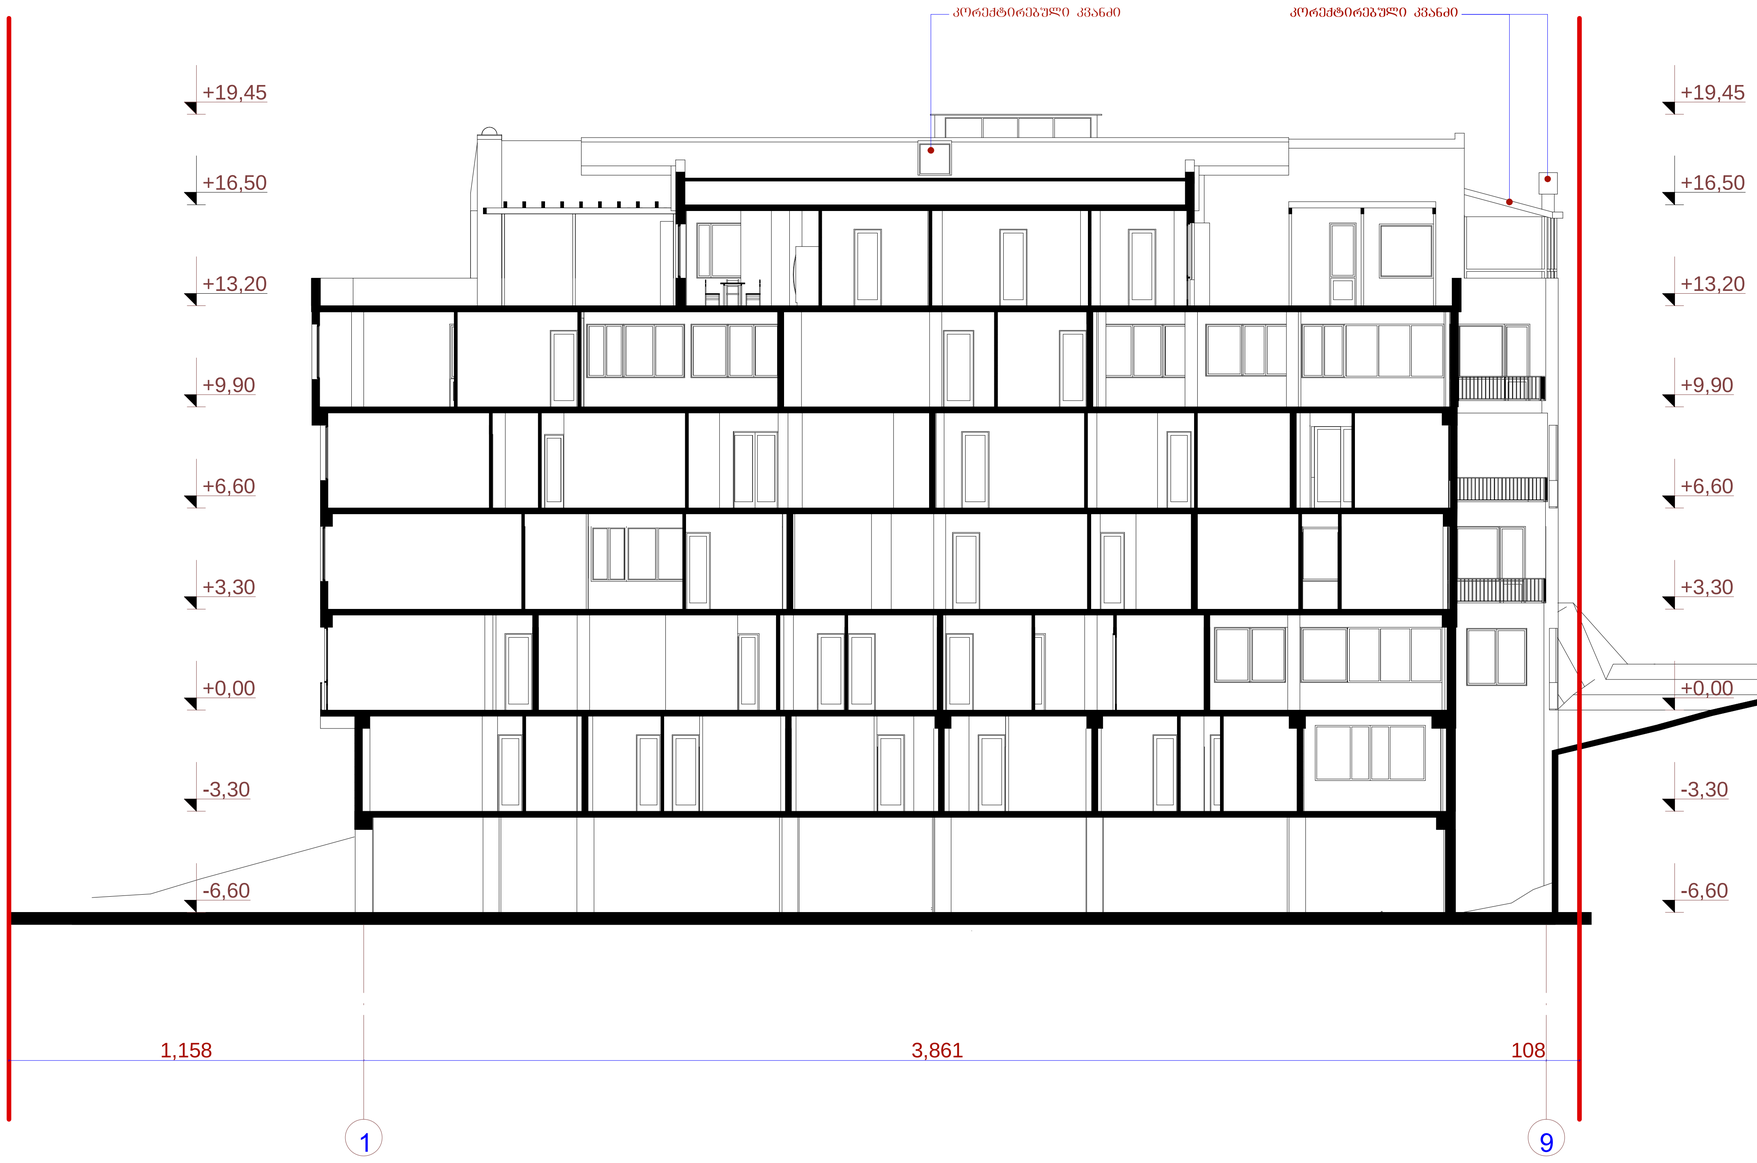

	შ.პ.ს. "ამფითონი"					
დირექტორი		მ. ჩხაიძე	მრავალბინიანი საცხოვრებელი სახლი. ვაკე - საბერთალოს რ-ნი, ზ.ჭავჭავაძის ქ-ის ბოლოს (კორექტირებული)			
არ. მთ. არქიტ.		მ. ჩხაიძე				
არ. ავტორი		ნ. სვანიძე				
არ. ავტორი		მ. ჩხაიძე				
შესრულა		მ. აბაიშვილი	ჭრილი - „ 1 - 1 "			
არ. მთ. კონს.		მ. მექვაბიშვილი				
შეამოწმა		ნ. სვანიძე	სტადია	ფურცელი	რაოდენობა	მასშტაბი
			პრ			1-100

ჭრილი "2-2" მ 1 : 100

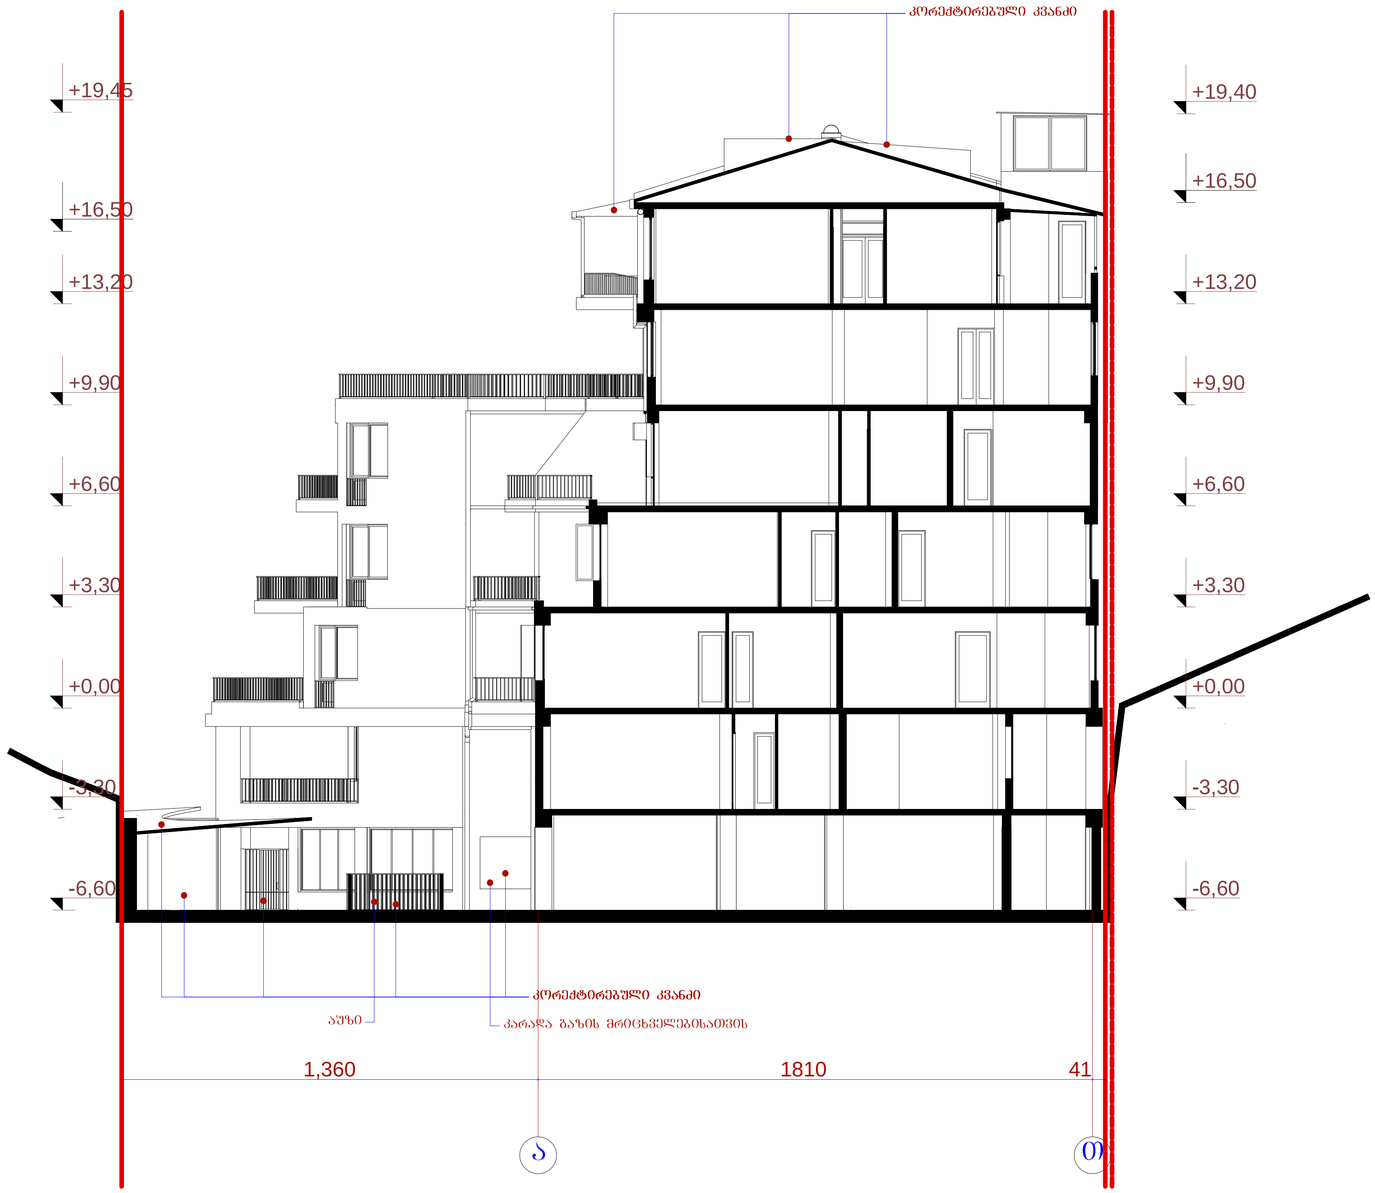

	შ.პ.ს. "ამფიონი"					
დირექტორი		მ. ნხაიძე	მრავალბინიანი საცხოვრებელი სახლი. ვაკე - საბერთალოს რ-ნი, ჯაფარიძის ქ-ის ბოლოს (კორექტირებული)			
პრ. მთ. არქიტ.		მ. ნხაიძე				
პრ. არქიტორი		ნ. სვანიძე				
პრ. არქიტორი		მ. ნხაიძე				
შესრულა		მ. აბაიშვილი	ჭრილი - „ 2 - 2 "			
პრ. მთ. კონს.		მ. მექვაბიშვილი				
შესამოწმა		ნ. სვანიძე	სტადია	ფურცელი	რაოდენობა	მასშტაბი
			პრ			1-100