ფასადი "1-9" ღერძებში მ 1 : 100

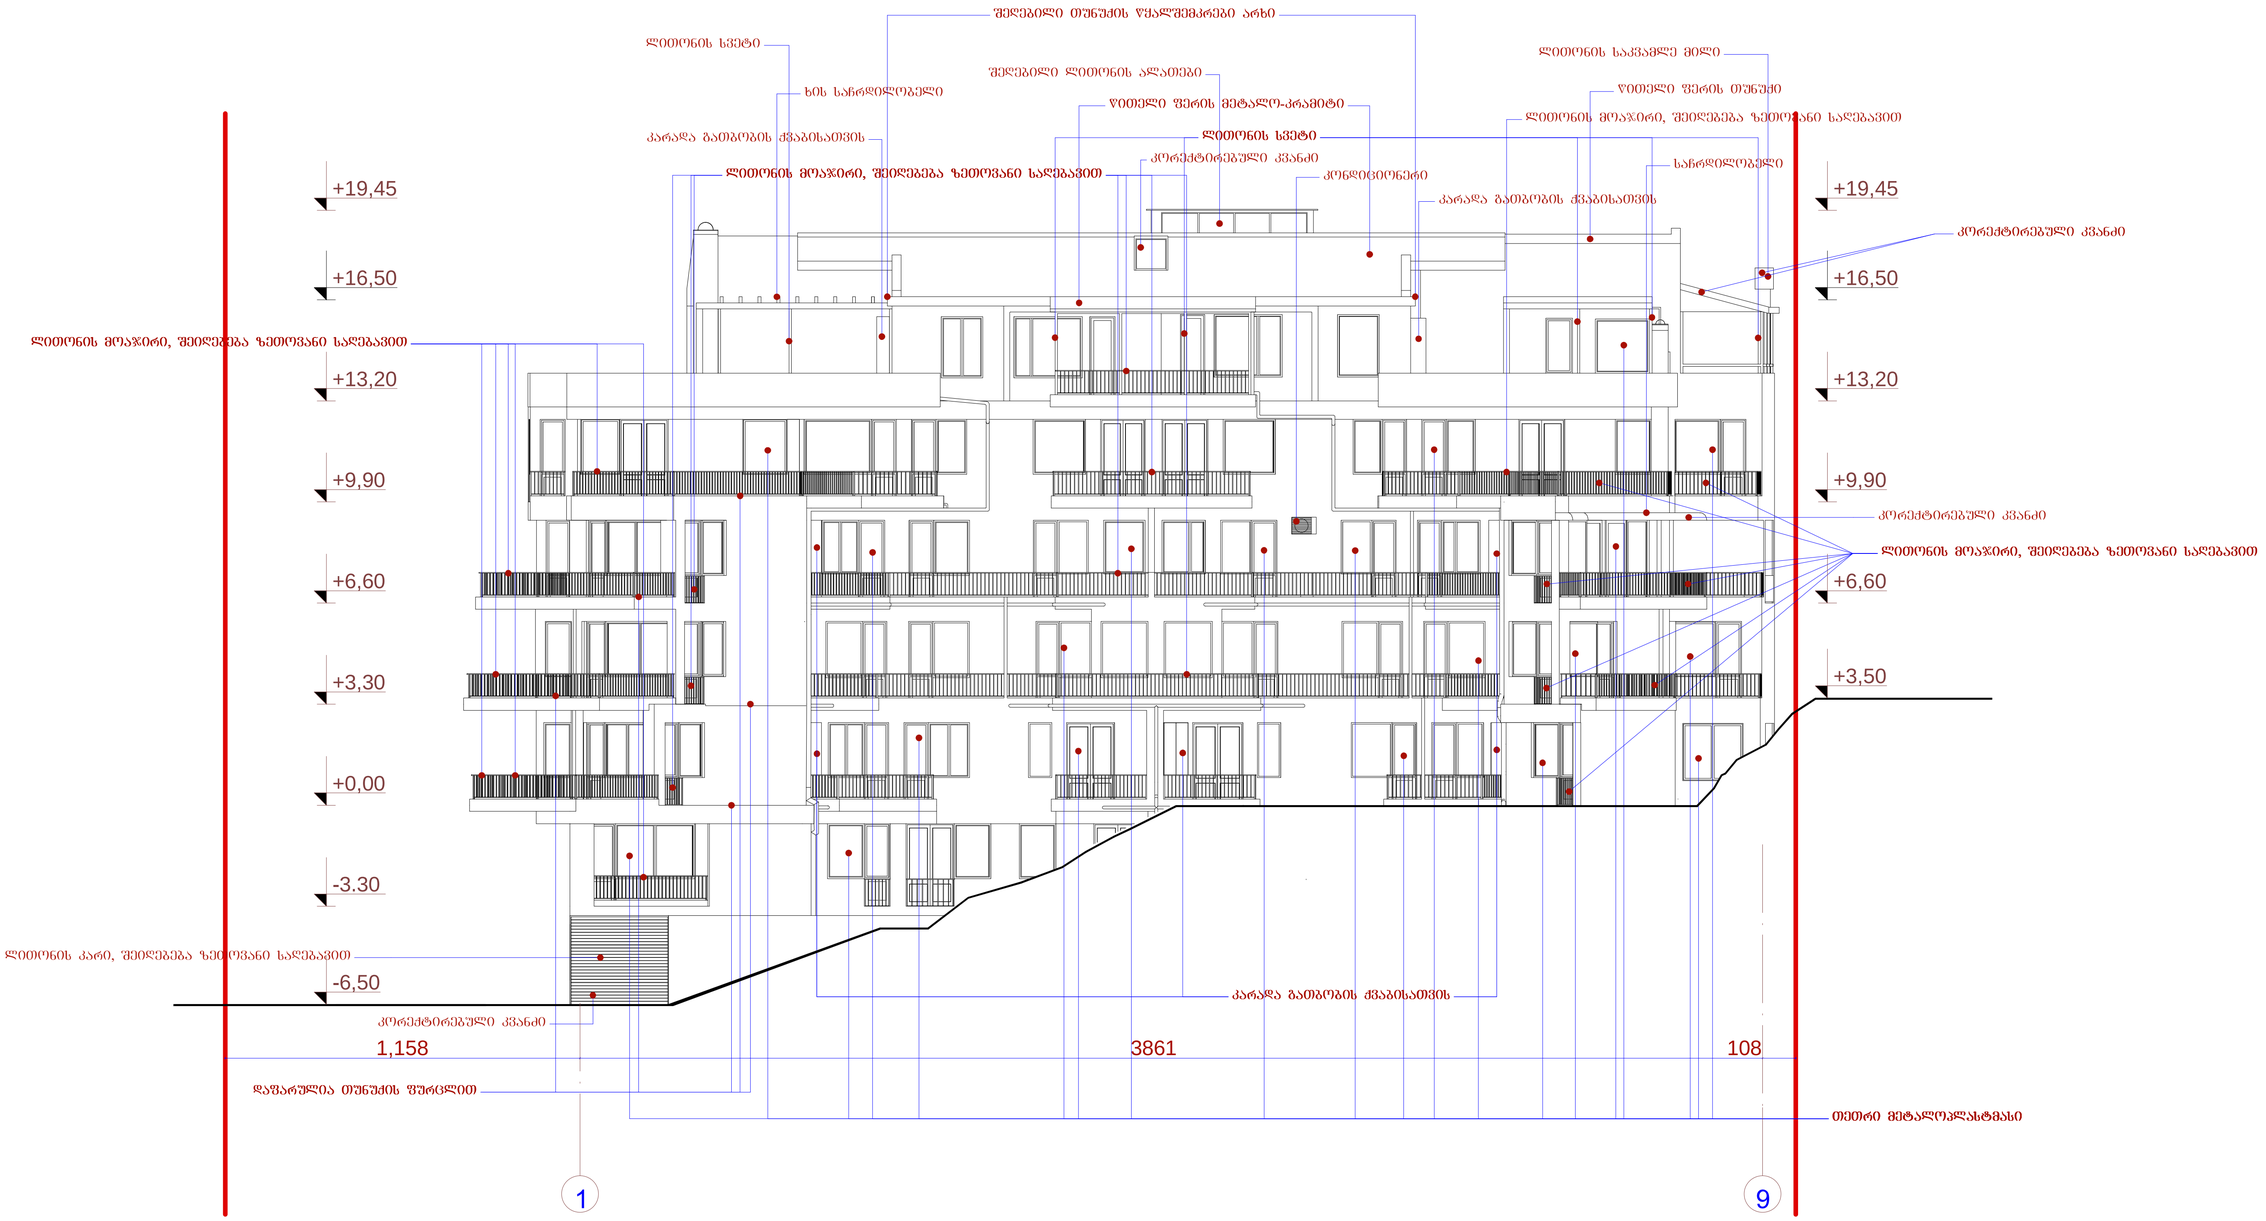

		შ.პ.ს. "ამფითეი"				
დირექტორი		მ. ჩხაიძე	მრავალბინიანი საცხოვრებელი სახლი. ვაკე - საბერძნეთის რ-ნი, ჯაფარიძის ქ-ის ბოლოს (კორექტირებული)			
პრ. მთ. არქიტ.		მ. ჩხაიძე				
პრ. არქიტექტორი		ნ. სვანიძე				
პრ. არქიტექტორი		მ. ჩხაიძე				
შესრულა		მ. აბაიშვილი	ფასადი - „ 1 - 9 "			
პრ. მთ. კონს.		მ. მექვაბიშვილი				
შემოწმა		ნ. სვანიძე	სტადია	ფურცელი	რაოდენობა	მასშტაბი
			პრ			1-100

ფასადი "9-1" ღერძებში მ 1 : 100

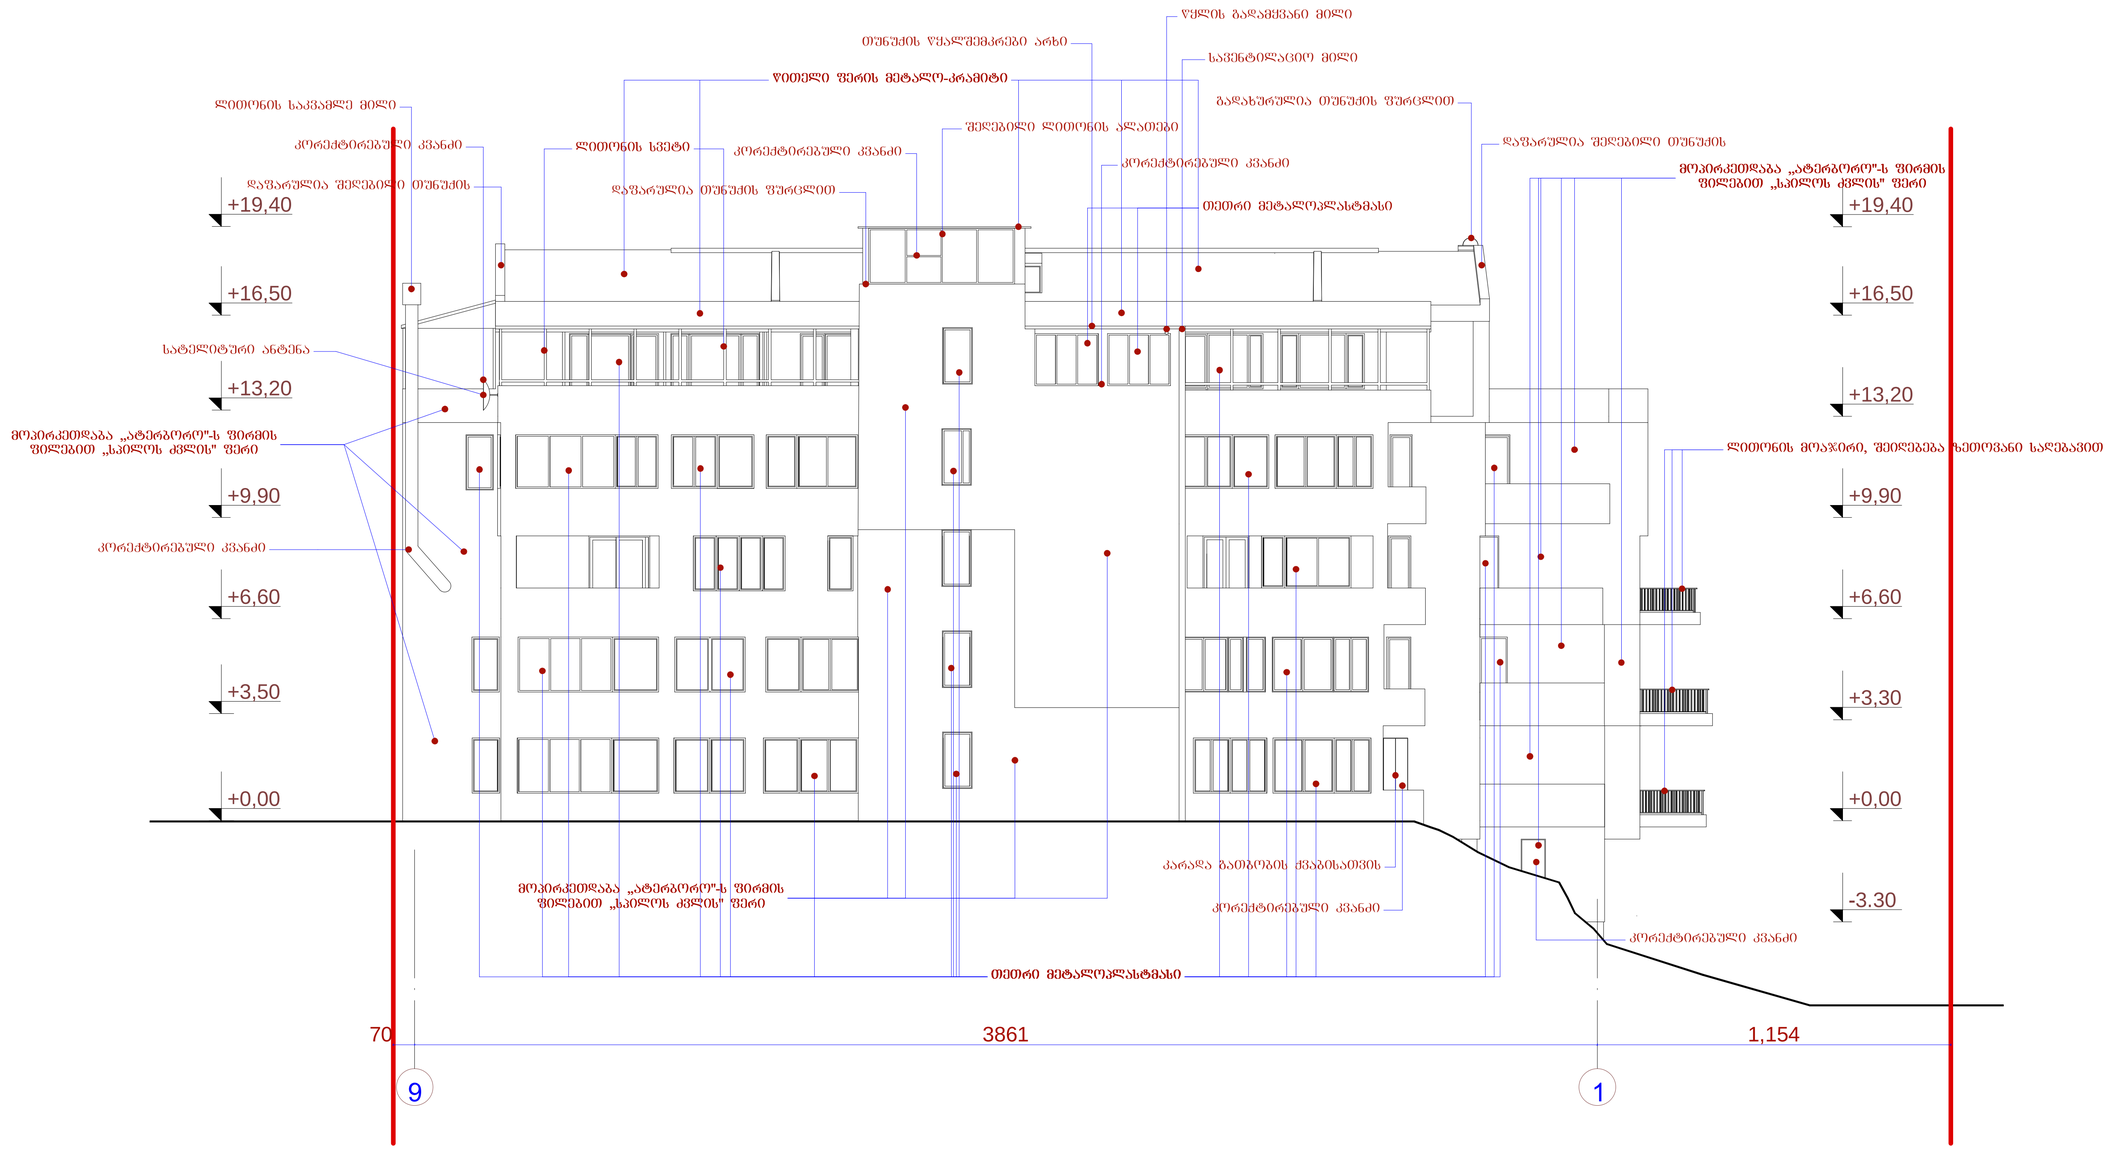

	შ.პ.ს. "ამფიონი"					
დირექტორი		მ. ჩხაიძე	მრავალბინიანი საცხოვრებელი სახლი. ვაკე - საბერძნეთის რ-ნი, ზ.ჭავჭავაძის ქ-ის ბოლოს (კორექტირებული)			
არ. მთ. არქიტ.		მ. ჩხაიძე				
არ. კონსტრ		ნ. სვანიძე				
არ. კონსტრ		მ. ჩხაიძე				
შესრულა		მ. აბაიშვილი	ფასადი - „ 9 - 1 "			
არ. მთ. ინჟ.		მ. მექვაბიშვილი				
შემოწმება		ნ. სვანიძე	სტადია	ფურცელი	რაოდენობა	მასშტაბი
			პრ			1-100

ფასადი "ა-თ" ღერძებში მ 1 : 100

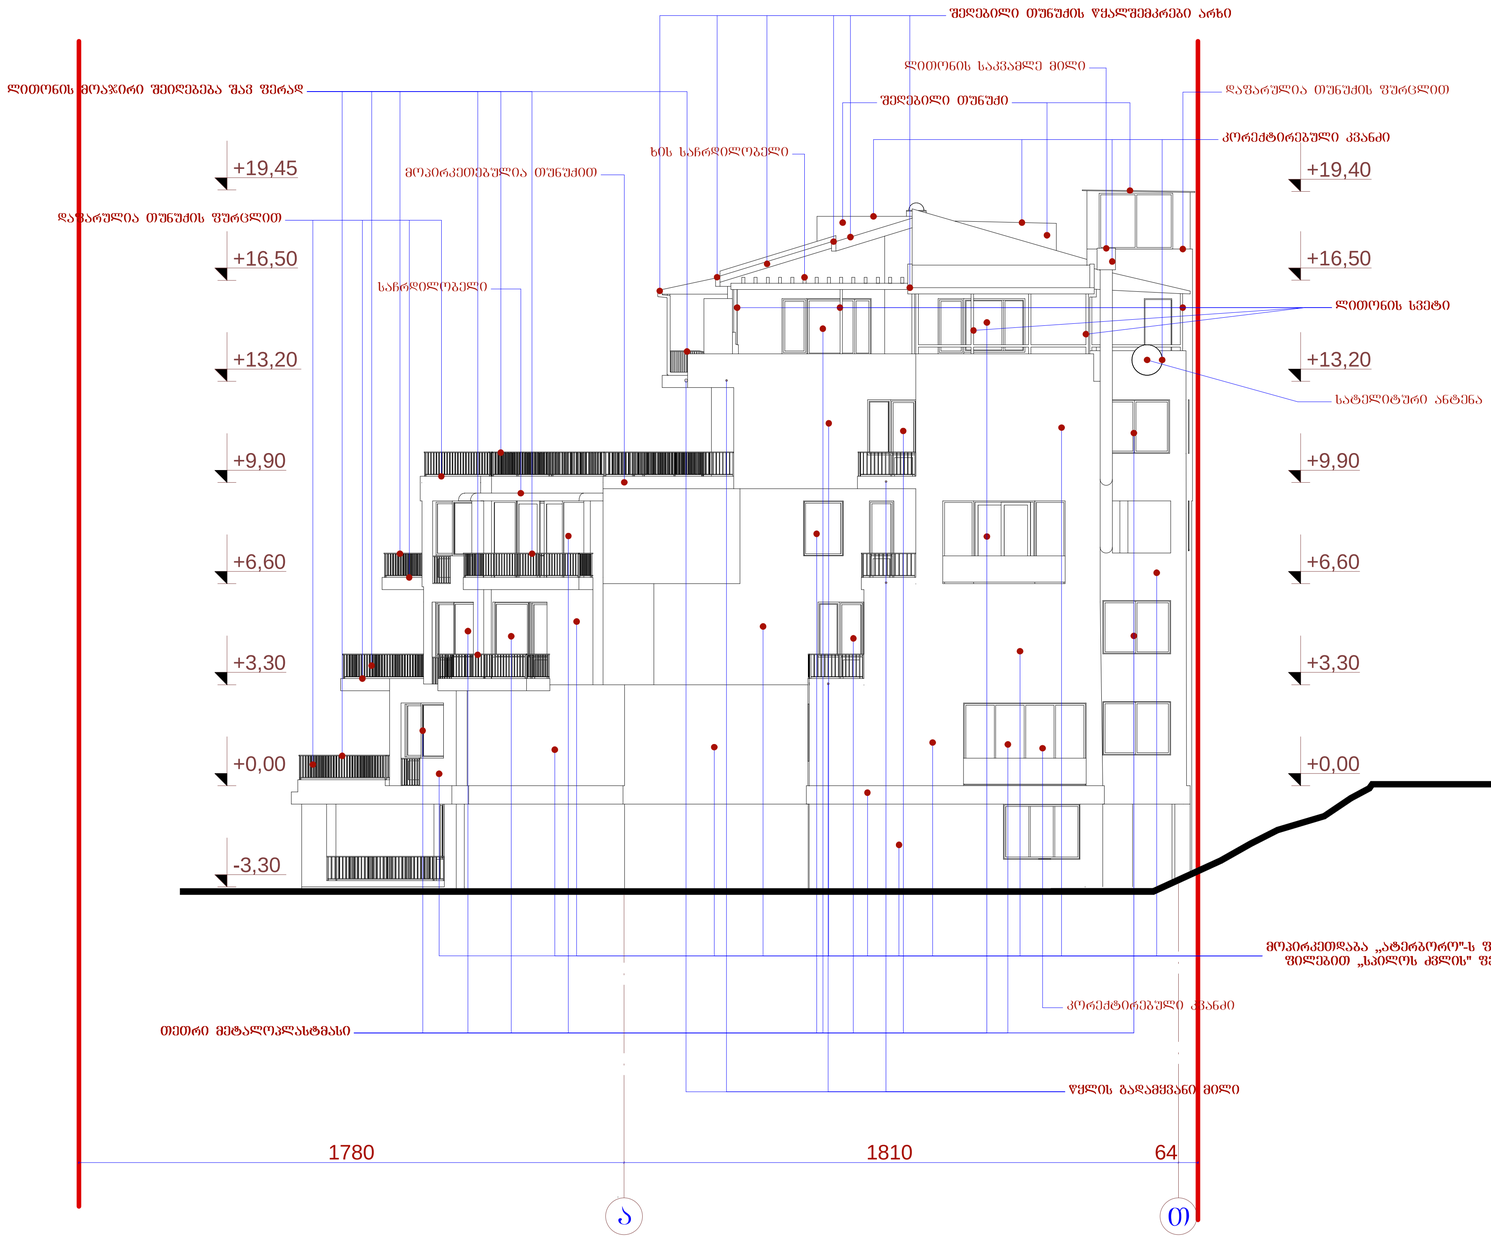

		შ.პ.ს. "ამფითონი"				
დირექტორი		მ. ჩხაიძე	მრავალბინიანი საცხოვრებელი სახლი. ვაკე - საბერძნეთის რ-ნი, ზაფხულის ქ-ის ბოლოს (კორექტირებული)			
პრ. მთ. არქიტ.		მ. ჩხაიძე				
პრ. ავტორი		ნ. სვანიძე				
პრ. ავტორი		მ. ჩხაიძე				
შესრულა		მ. აბაიშვილი	ფასადი - „ ა - თ "			
პრ. მთ. კონს.		მ. მეჭაბაიშვილი				
შემოწმა		ნ. სვანიძე	სტადია	ფურცელი	რაოდენობა	მასშტაბი
			პრ			1-100

ფასადი "თ-ა" ღერძებში მ 1 : 100

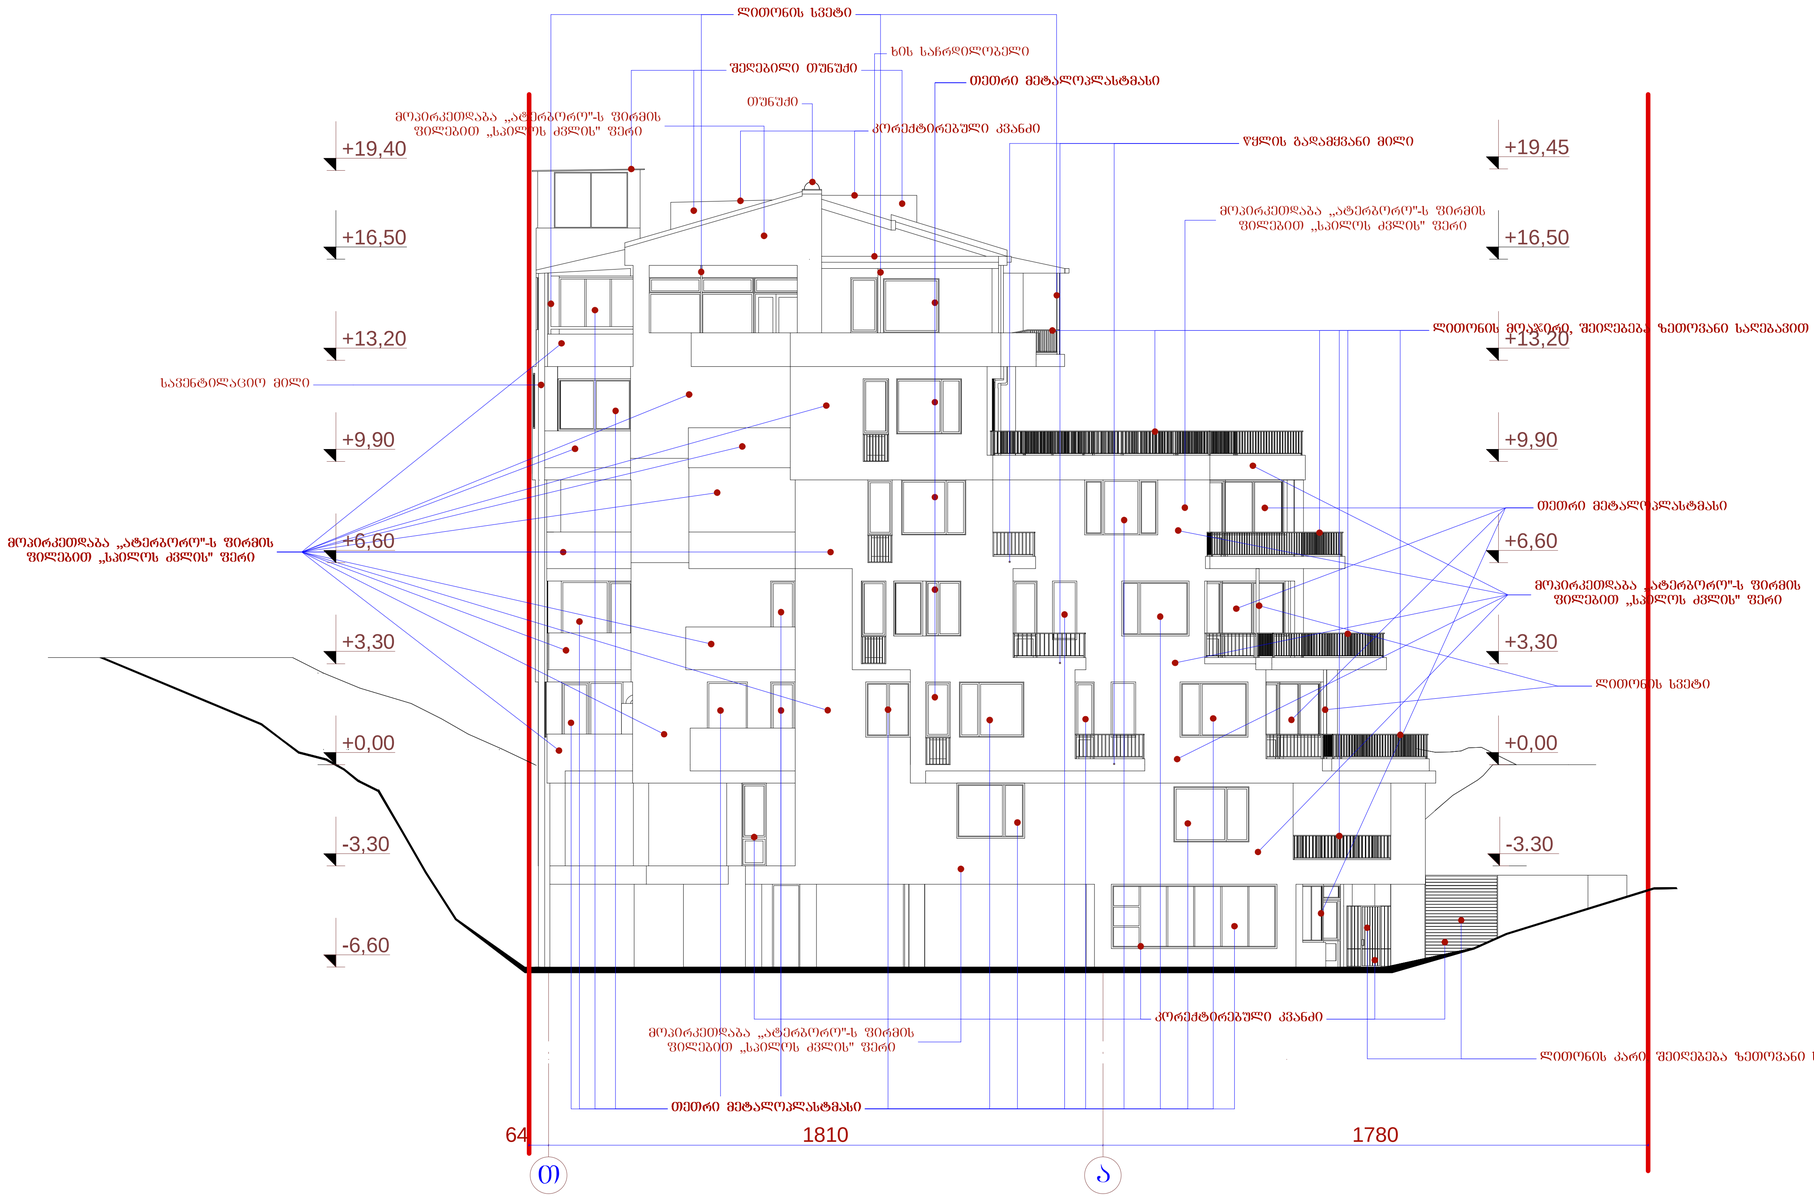

	შ.პ.ს. "ამფიონი"					
დირექტორი		მ. ჩხაიძე	მრავალბინიანი საცხოვრებელი სახლი. ვაკე - საბერძნეთის ქ-ნი, ჯაფარიძის ქ-ის ბოლოს (კორექტირებული)			
არ. მთ. არქიტ.		მ. ჩხაიძე				
არ. ავტორი		ნ. სვანიძე				
არ. ავტორი		მ. ჩხაიძე				
შესრულა		მ. აბაიშვილი	ფასადი - „ თ - ა "			
არ. მთ. კონს.		მ. მექვაბიშვილი				
შეამოწმა		ნ. სვანიძე	სტადია	ფურცელი	რაოდენობა	მასშტაბი
			პრ			1-100