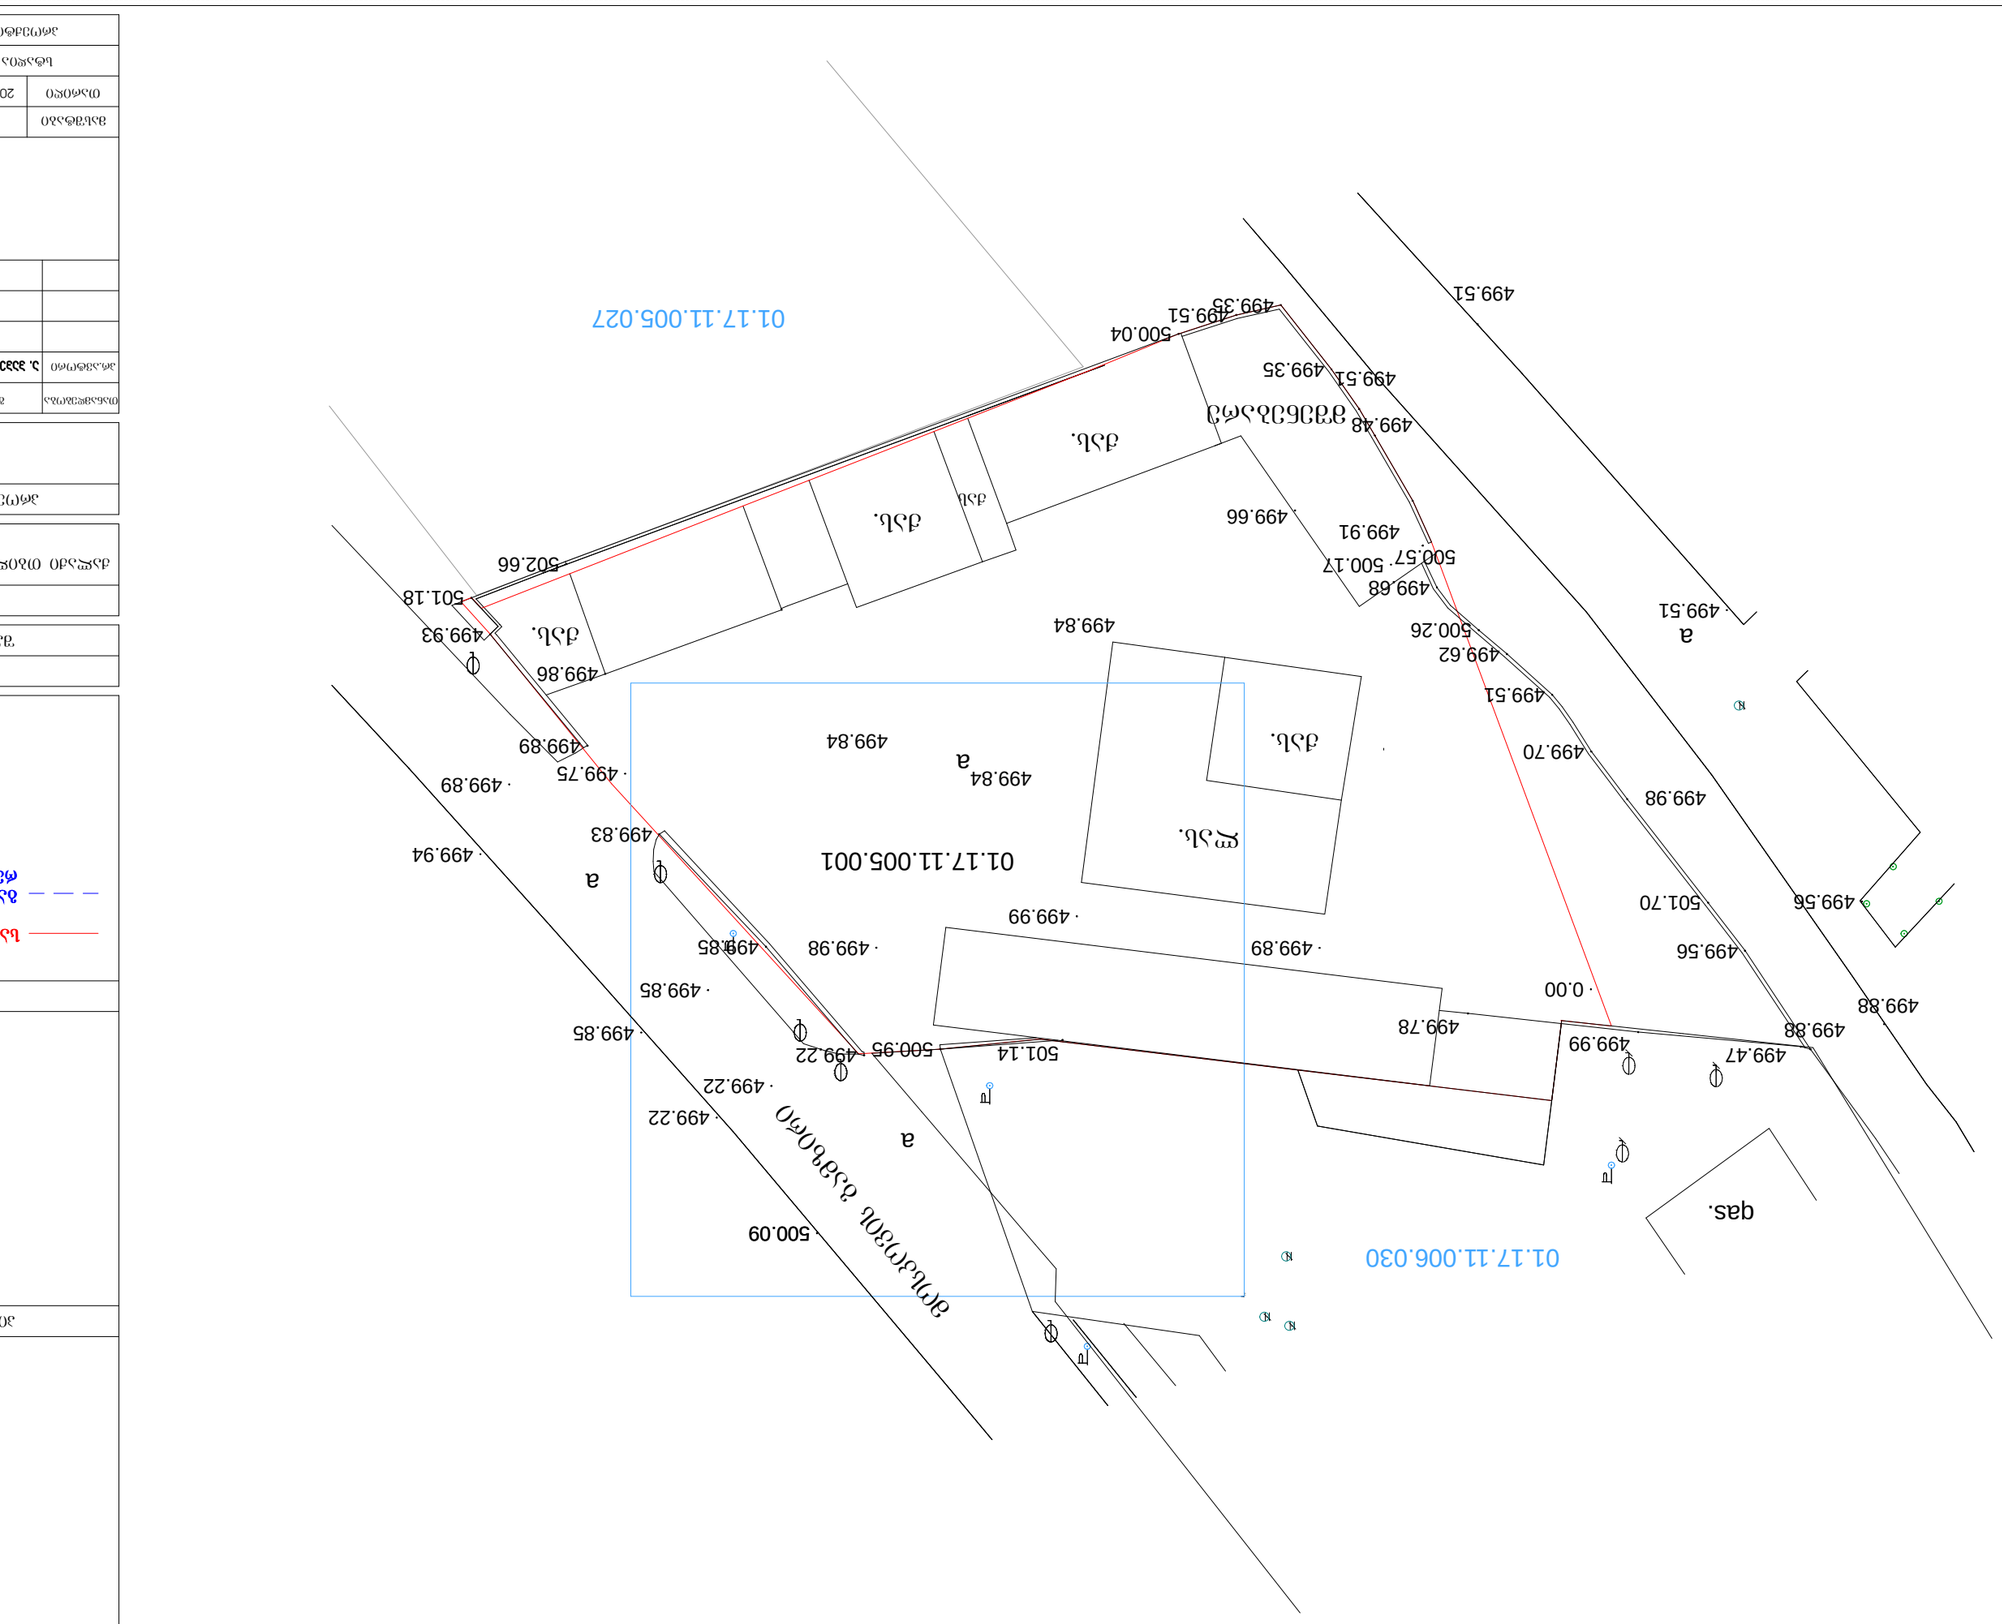
01.17.11.005.027
01.17.11.006.030
01.17.11.005.001
N
499.51
499.98
499.70
499.62
500.26
499.68
500.57
500.17
499.91
499.66
499.48
499.51
499.35
499.51
500.04
499.35
499.51
499.84
499.86
499.93
501.18
502.66
499.84
499.89
499.75
499.83
499.94
500.09
499.22
499.22
499.85
499.22
500.95
501.14
499.78
0.00
499.89
499.99
499.85
499.98
499.56
499.47
499.88
499.56
501.70
499.88
499.56
qas.
a
a
a

გენ-გეგმა მ. 1:500

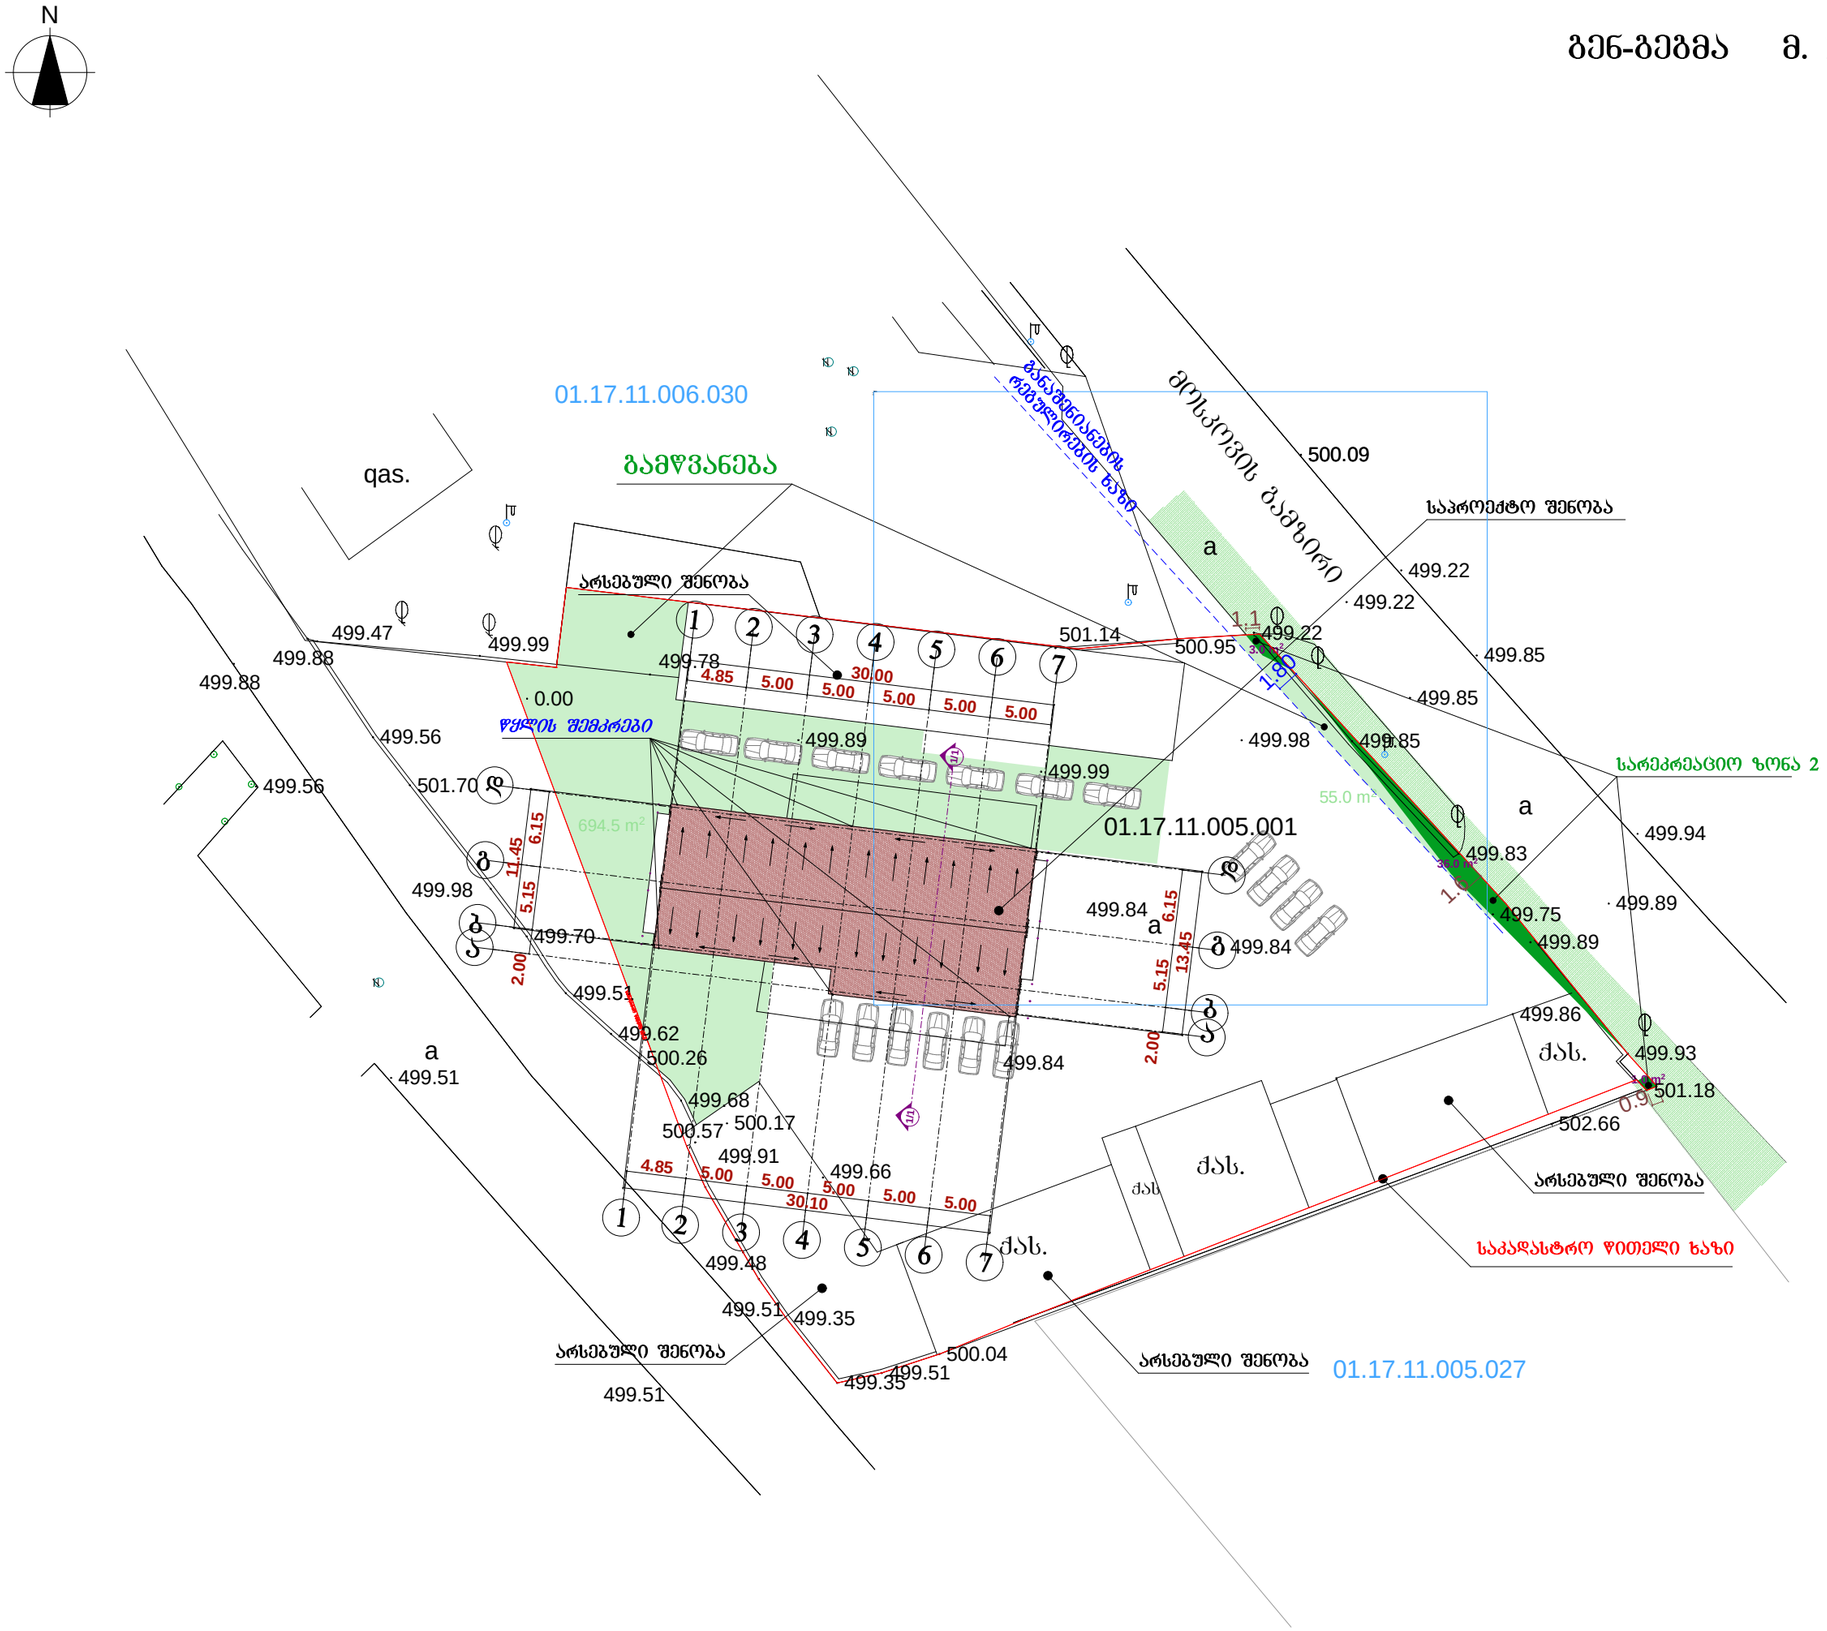

ფორმატი A-3	თბილისი 2017 წ.	ხელ. შაილის სახელი

ძმსპლიკაცია:

არეოზითი ნიშნები:

შენიშვნები:

- საკადასტრო წითელი ხაზი
- განაშენიანების რეგულირების ხაზი

დამკვეთი:

შალვა კალანდაძე

მისამართი:

ქალაქი თბილისი, გამზირი მოსკოვი, №29

პროექტის სახელწოდება:

ავტოსერვისი

თანამდებობა	გვარი	ხელმოწერა	თარიღი
არ.ავტორი	ა. ჯაველიშვილი		20.06.2017

მასშტაბი	1:500	**გენგეგმა**
თარიღი	20.06.2017	
სტადია	ფურცელი	ფურცლები
პროექტი	ა -	

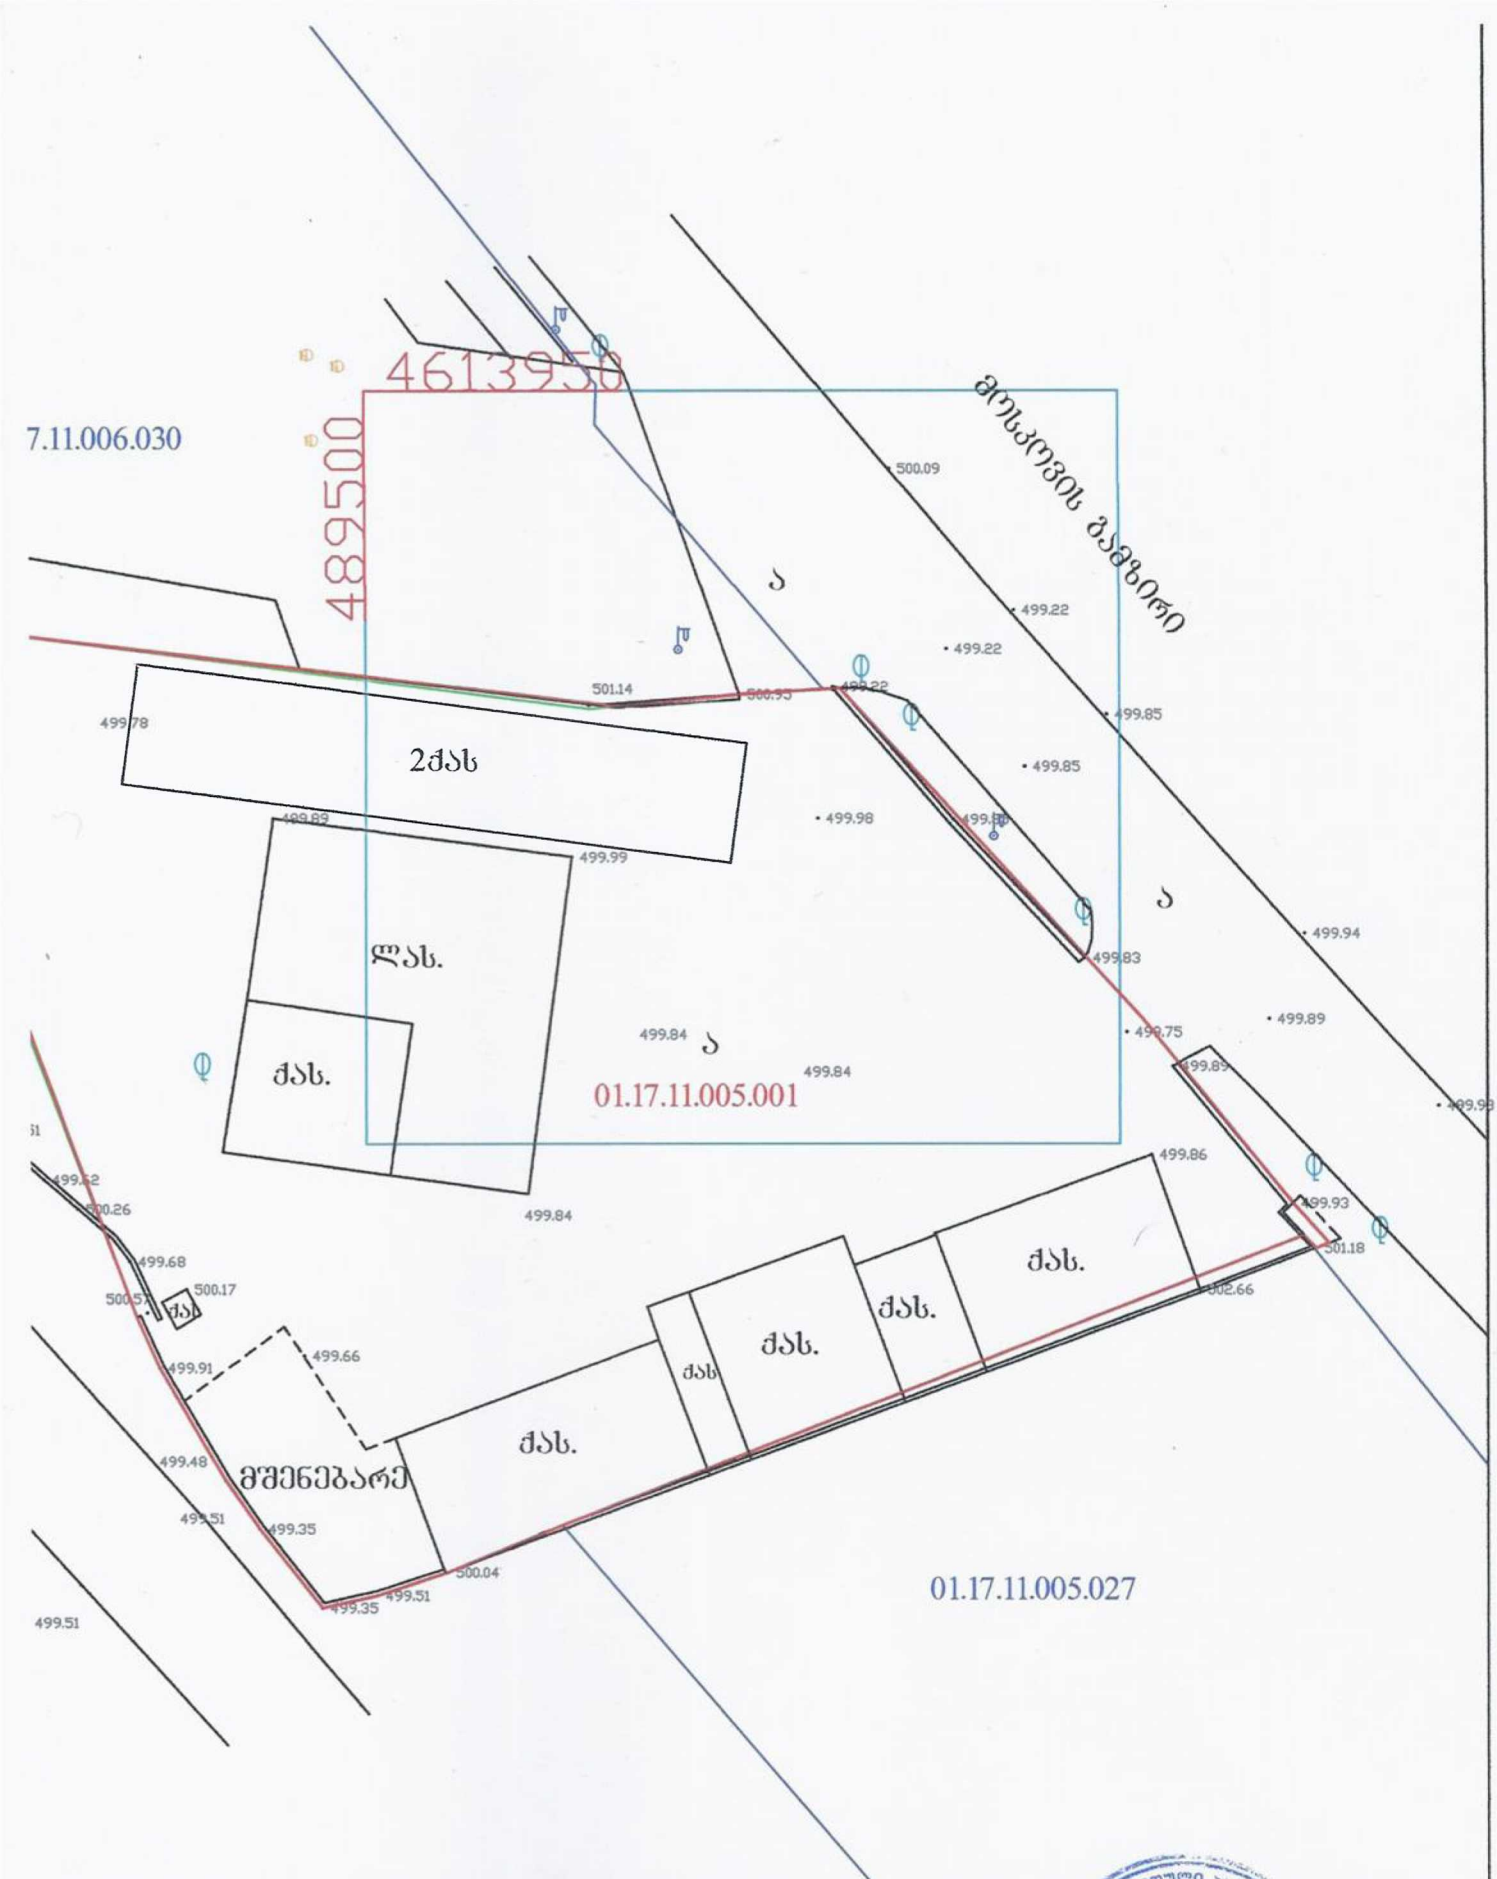

ვალვა"	მისამართი:
ნ ი შ ნ ე ბ ი	
ხის ღობე	ელ. ქსელები
წყალგაყვანილობა	ბაზი
კანალიზაცია	კარმორაბამდელ ობა
სანიაღვრე	

მოსკოვის გამზირი №20	
შ.პ.ს. "რ.რ"	
დირექტორი	გ.დვალიშვილი
შესრულა	
მ. 1:500	101-G-8 102-V-5
	თარიღი: 11.03.2013 წ

PRODUCED BY AN AUTODESK EDUCATIONAL PRODUCT

PRODUCED BY AN AUTODESK EDUCATIONAL PRODUC