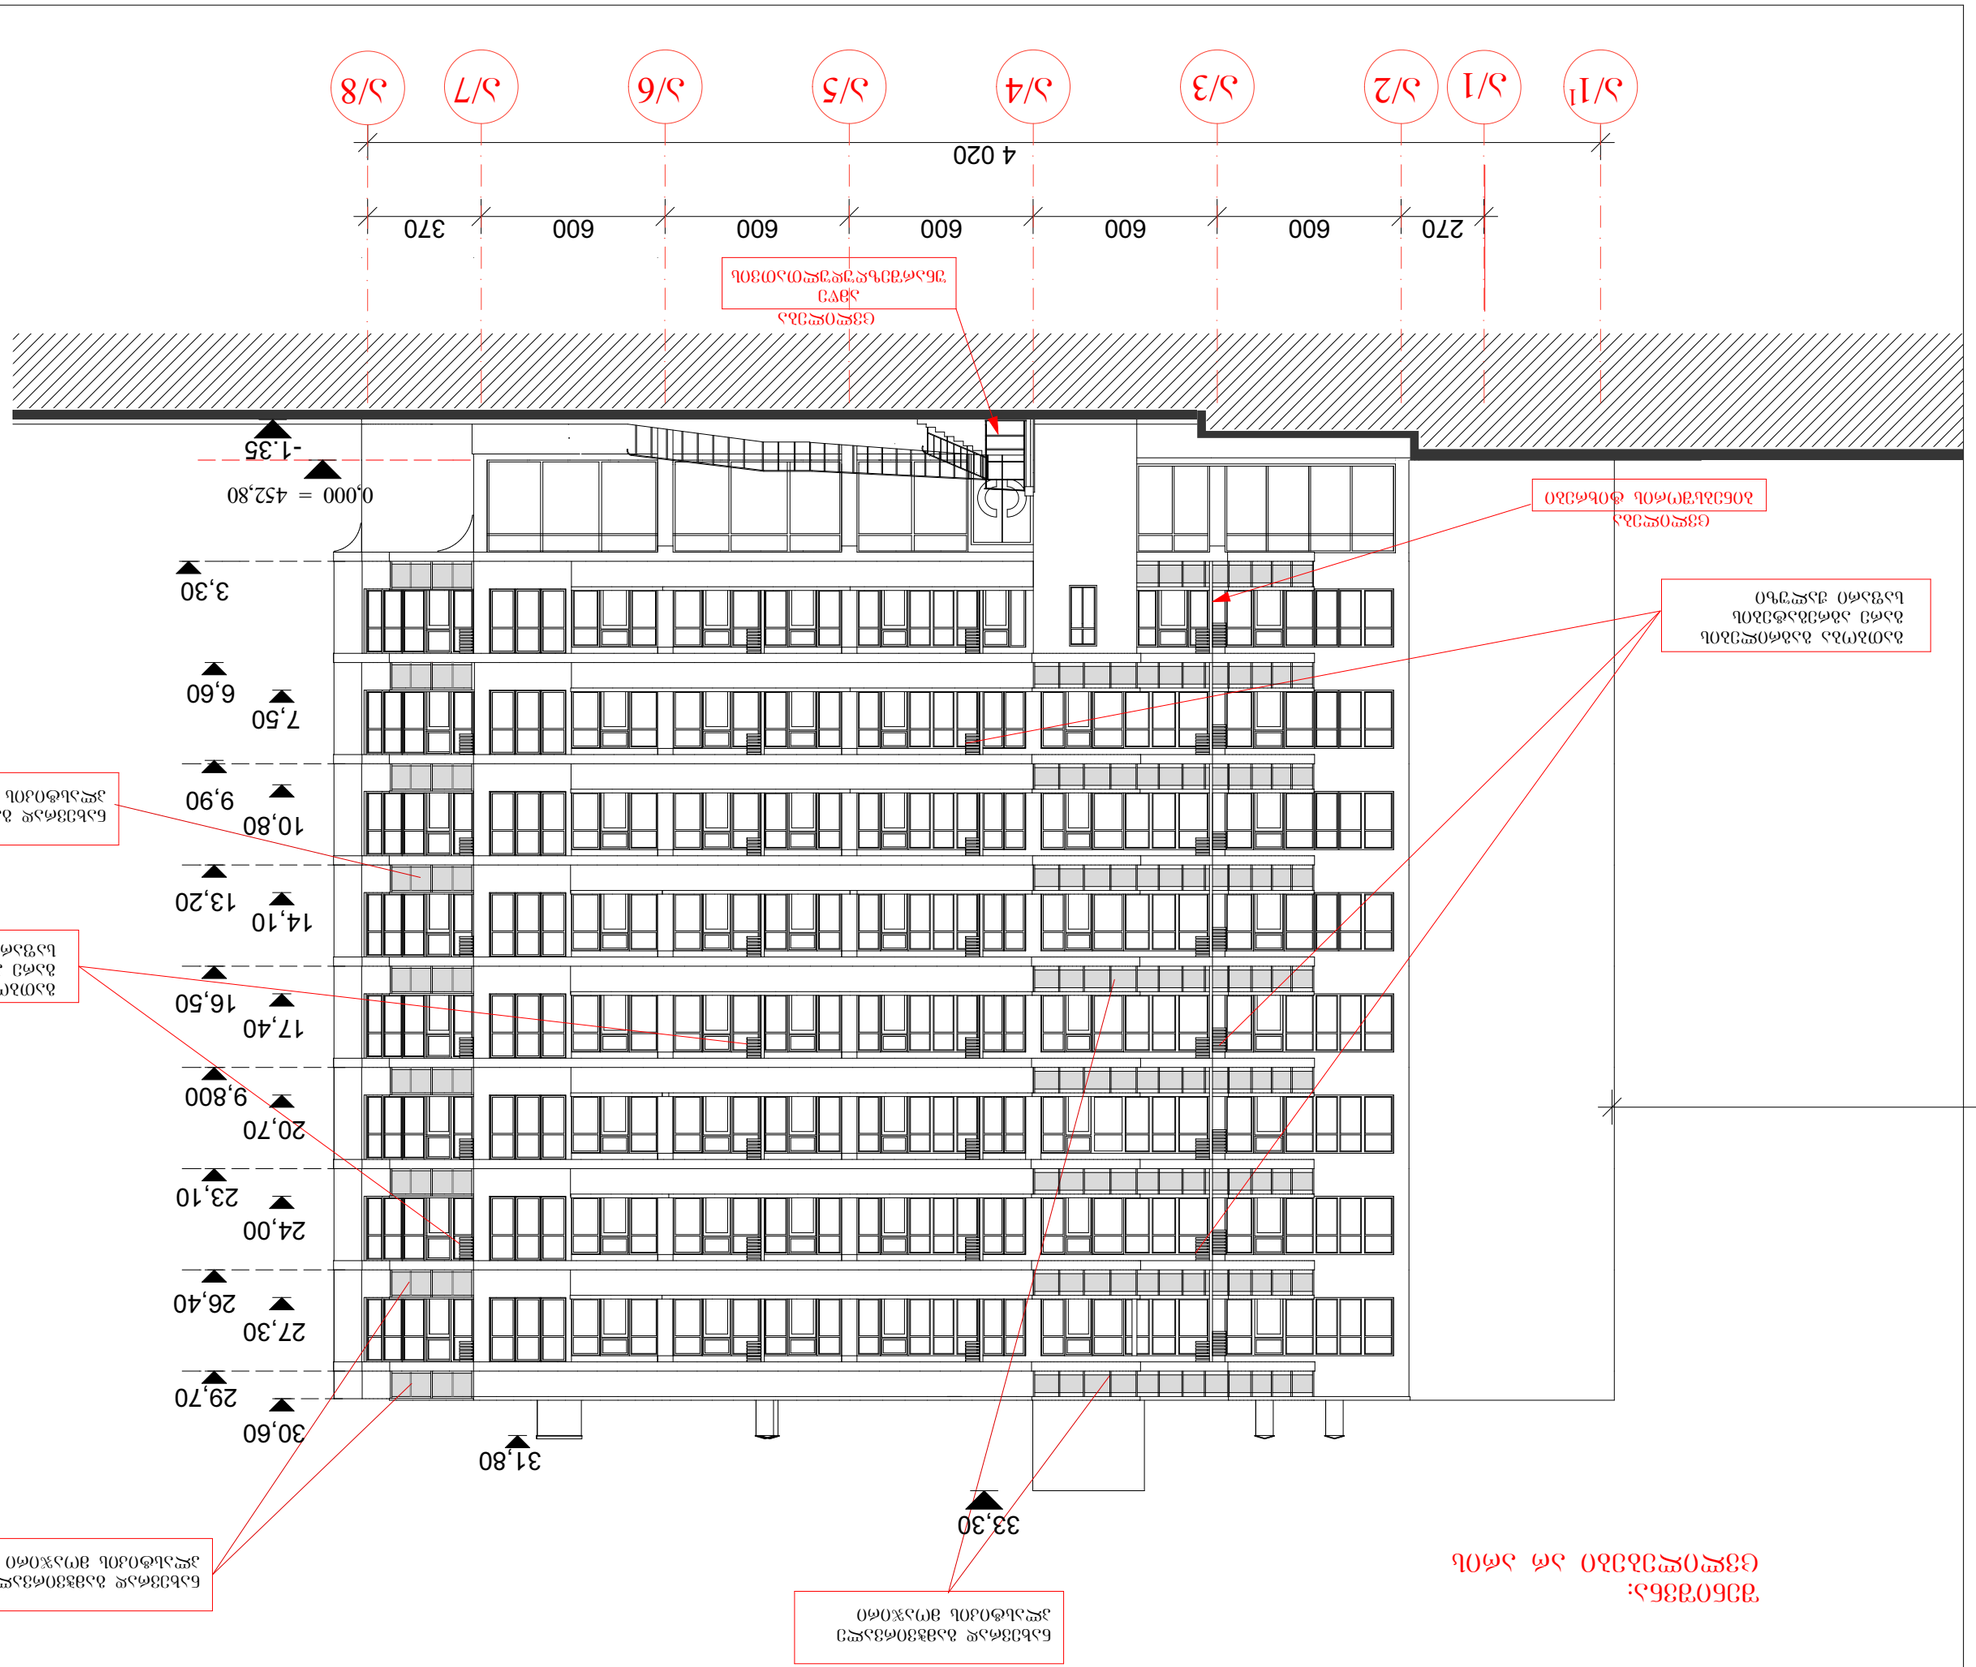
ж/1
ж/2
ж/3
ж/4
ж/5
ж/6
ж/7
ж/8
4 020
270
600
600
600
600
600
600
370
0,000 = 452,80
-1,35
3,30
6,60
7,50
9,90
10,80
13,20
14,10
16,50
17,40
9,800
20,70
23,10
24,00
26,40
27,30
29,70
30,60
31,80
33,30
ბაზისური ზედაპირის ნიშნული
ტერასის მოაჯირი ტიხრით

ნახევრად გამჭვირვალე პლასტიკის მოაჯირი

ცვლილება
წყალგამტარი მილი

ცვლილება
მეტალოპლასტმასის ვიტრაჟები

წყალგამტარი მილი

ნახევრად გამჭვირვალე პლასტიკის მოაჯირი

33,30
33,00
31,80
30,60
29,70
26,40
23,10
19,80
16,50
13,20
9,90
6,60
3,30
0,000 = 452,80

30,60
27,30
24,00
20,70
17,40
14,10
10,80
7,50
4,450
0,000 = 452,80

ბათქაშა ბაბრილების ბარე აბრეზანების საფარი ქვიშა

ბათქაშა ბაბრილების ბარე აბრეზანების საფარი ქვიშა

3,700 | 600 | 600 | 600 | 600 | 600 | 270 | 3.800

4070

ა/8 ა/7 ა/6 ა/5 ა/4 ა/3 ა/2 ა/1 ა/1¹

ფორმატი	2014 წელი	ფაილი

პერსპექტიული ხედი

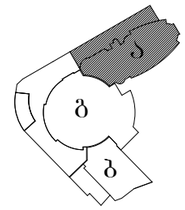

ე ქ ს პ ლ ი კ ა ც ი ა

3 246

შ პ ს "სოხუმი-2004"

ბოქიაშვილის ქ. №21

მრავალფუნქციური შენობა/კომპლექსი
ბლოკი "ბ"
ა რ ო ე ქ ტ ი ს კ ო რ ე ქ ტ ი რ ე ბ ა

მთ. არქიტექტორი	დემეტრაძე		
შესრულა	დემეტრაძე		

შ პ ს "სოხუმი-2004"

მაშტაბი	1 : 200
თარიღი	

ფასადი ა/8 - ა/1¹

სტადია	ფურცელი	ფურცლები
	ა-	

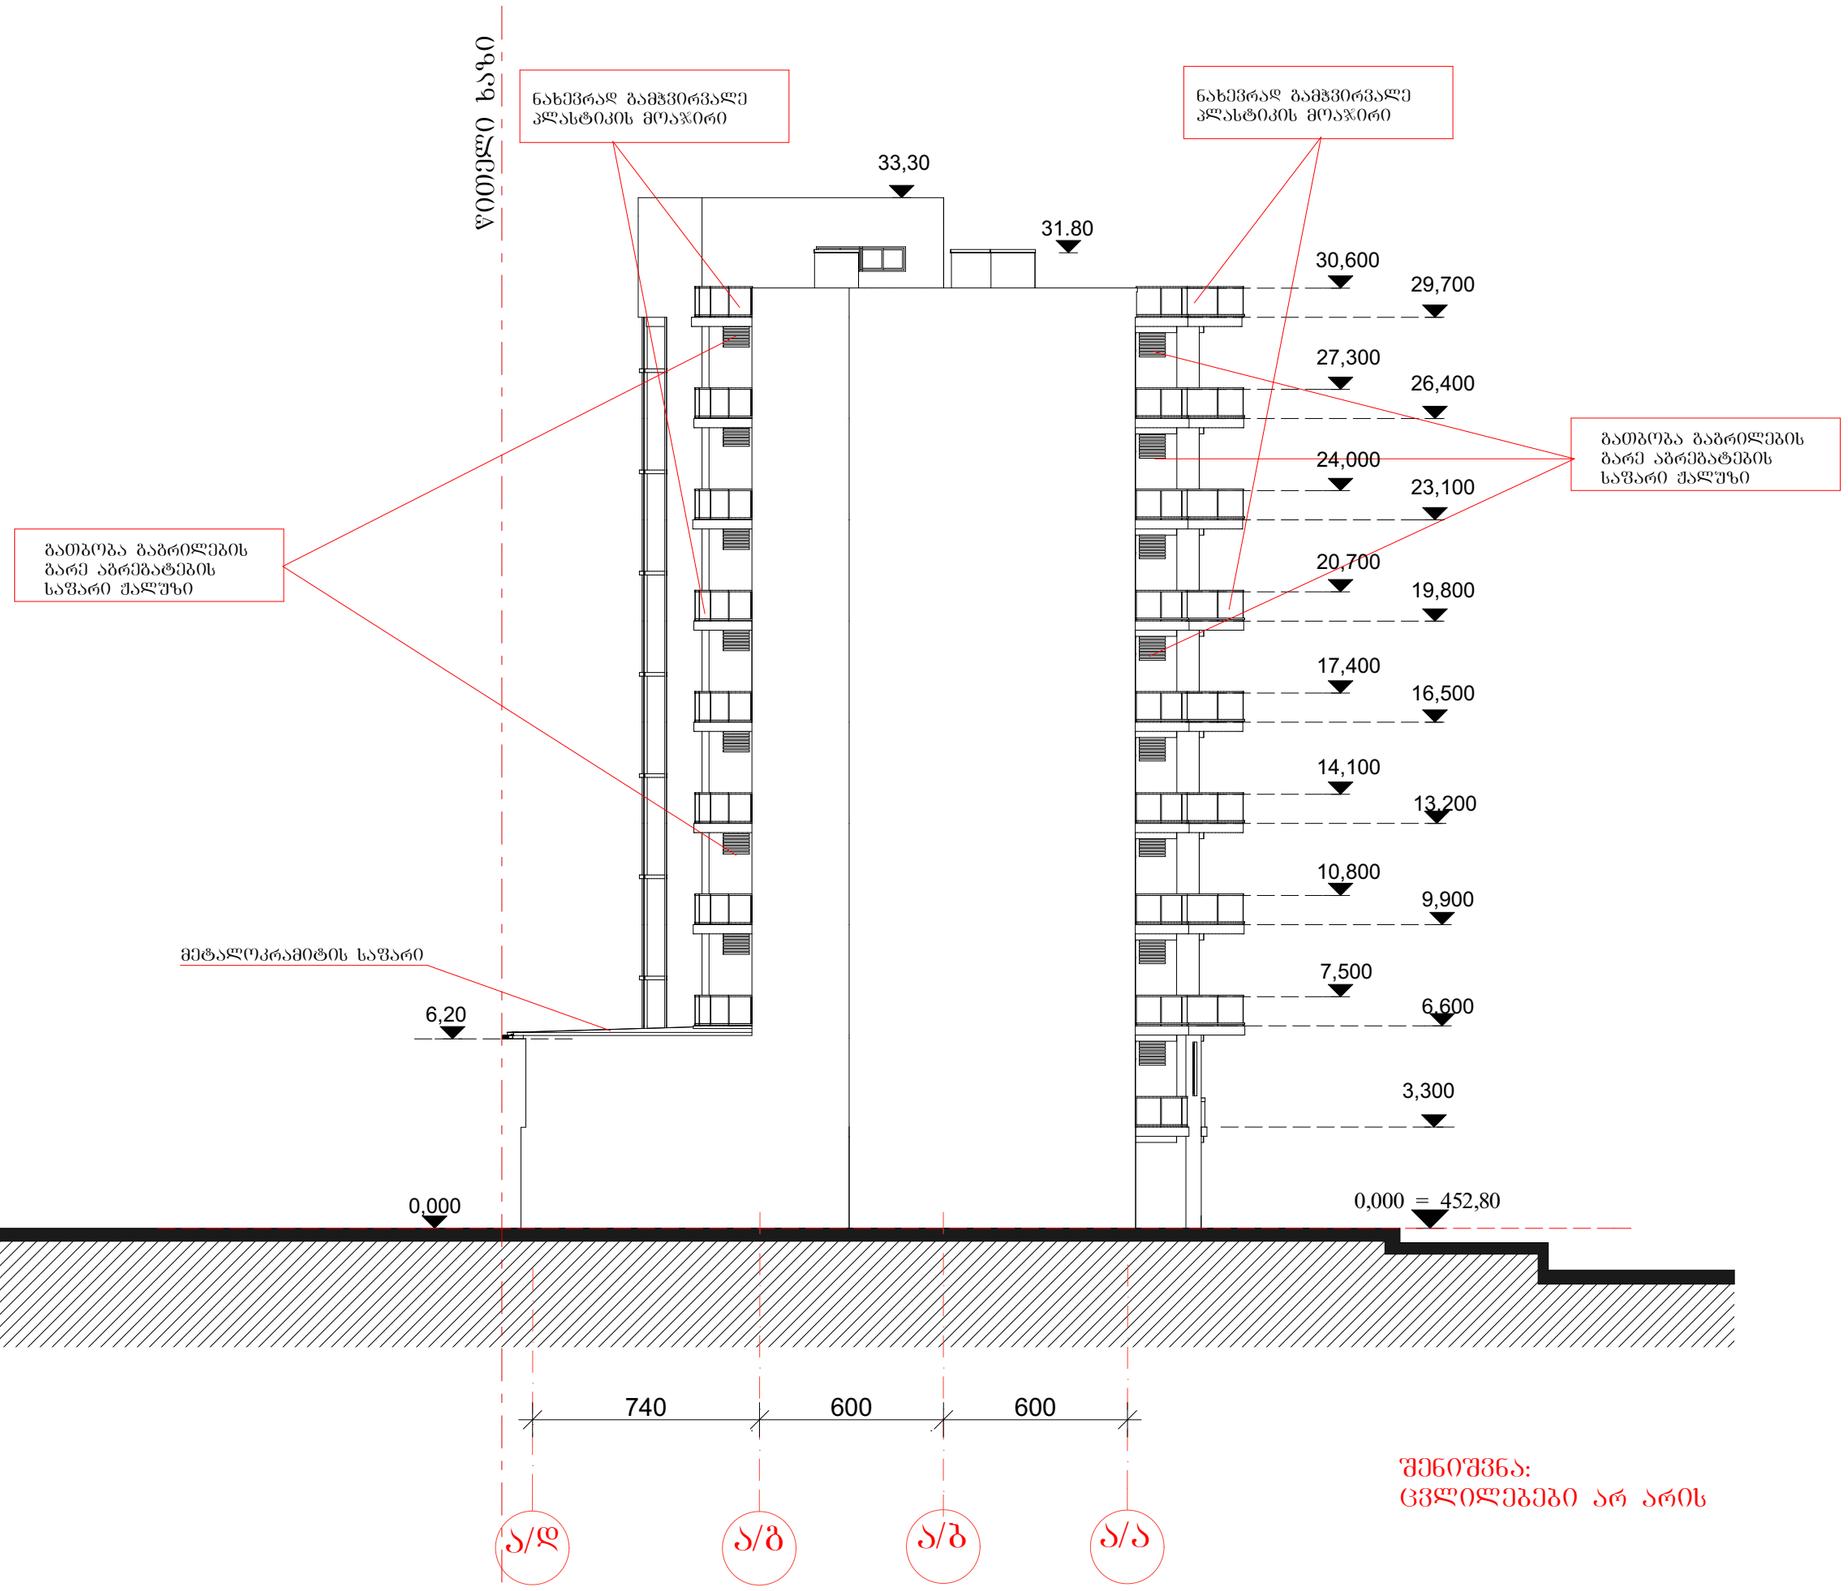

შენიშვნა:
ცვლილებები არ არის

ფორმატი	2014 წელი	ფაილი

პეროგითი აღნიშვნა

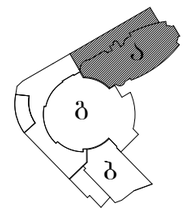

ე ქ ს პ ლ ი კ ა ც ი ა

შ პ ს "სოხუმი-2004"

ბოძიაშვილის ქ. №21

მრავალფუნქციური შენობა/კომპლექსი
ბლოკი "გ"
ა რ ო ე ქ ტ ი ს კ ო რ ე ქ ტ ი რ ე ბ ა

მთ. არქიტექტორი	დემეტრაძე		
შესრულა	დემეტრაძე		

შ პ ს "სოხუმი-2004"

მაშტაბი	1 : 200
თარიღი	

ფასადი ა/დ - ა/ა

სტადია	ფურცელი	ფურცლები
	ა-	

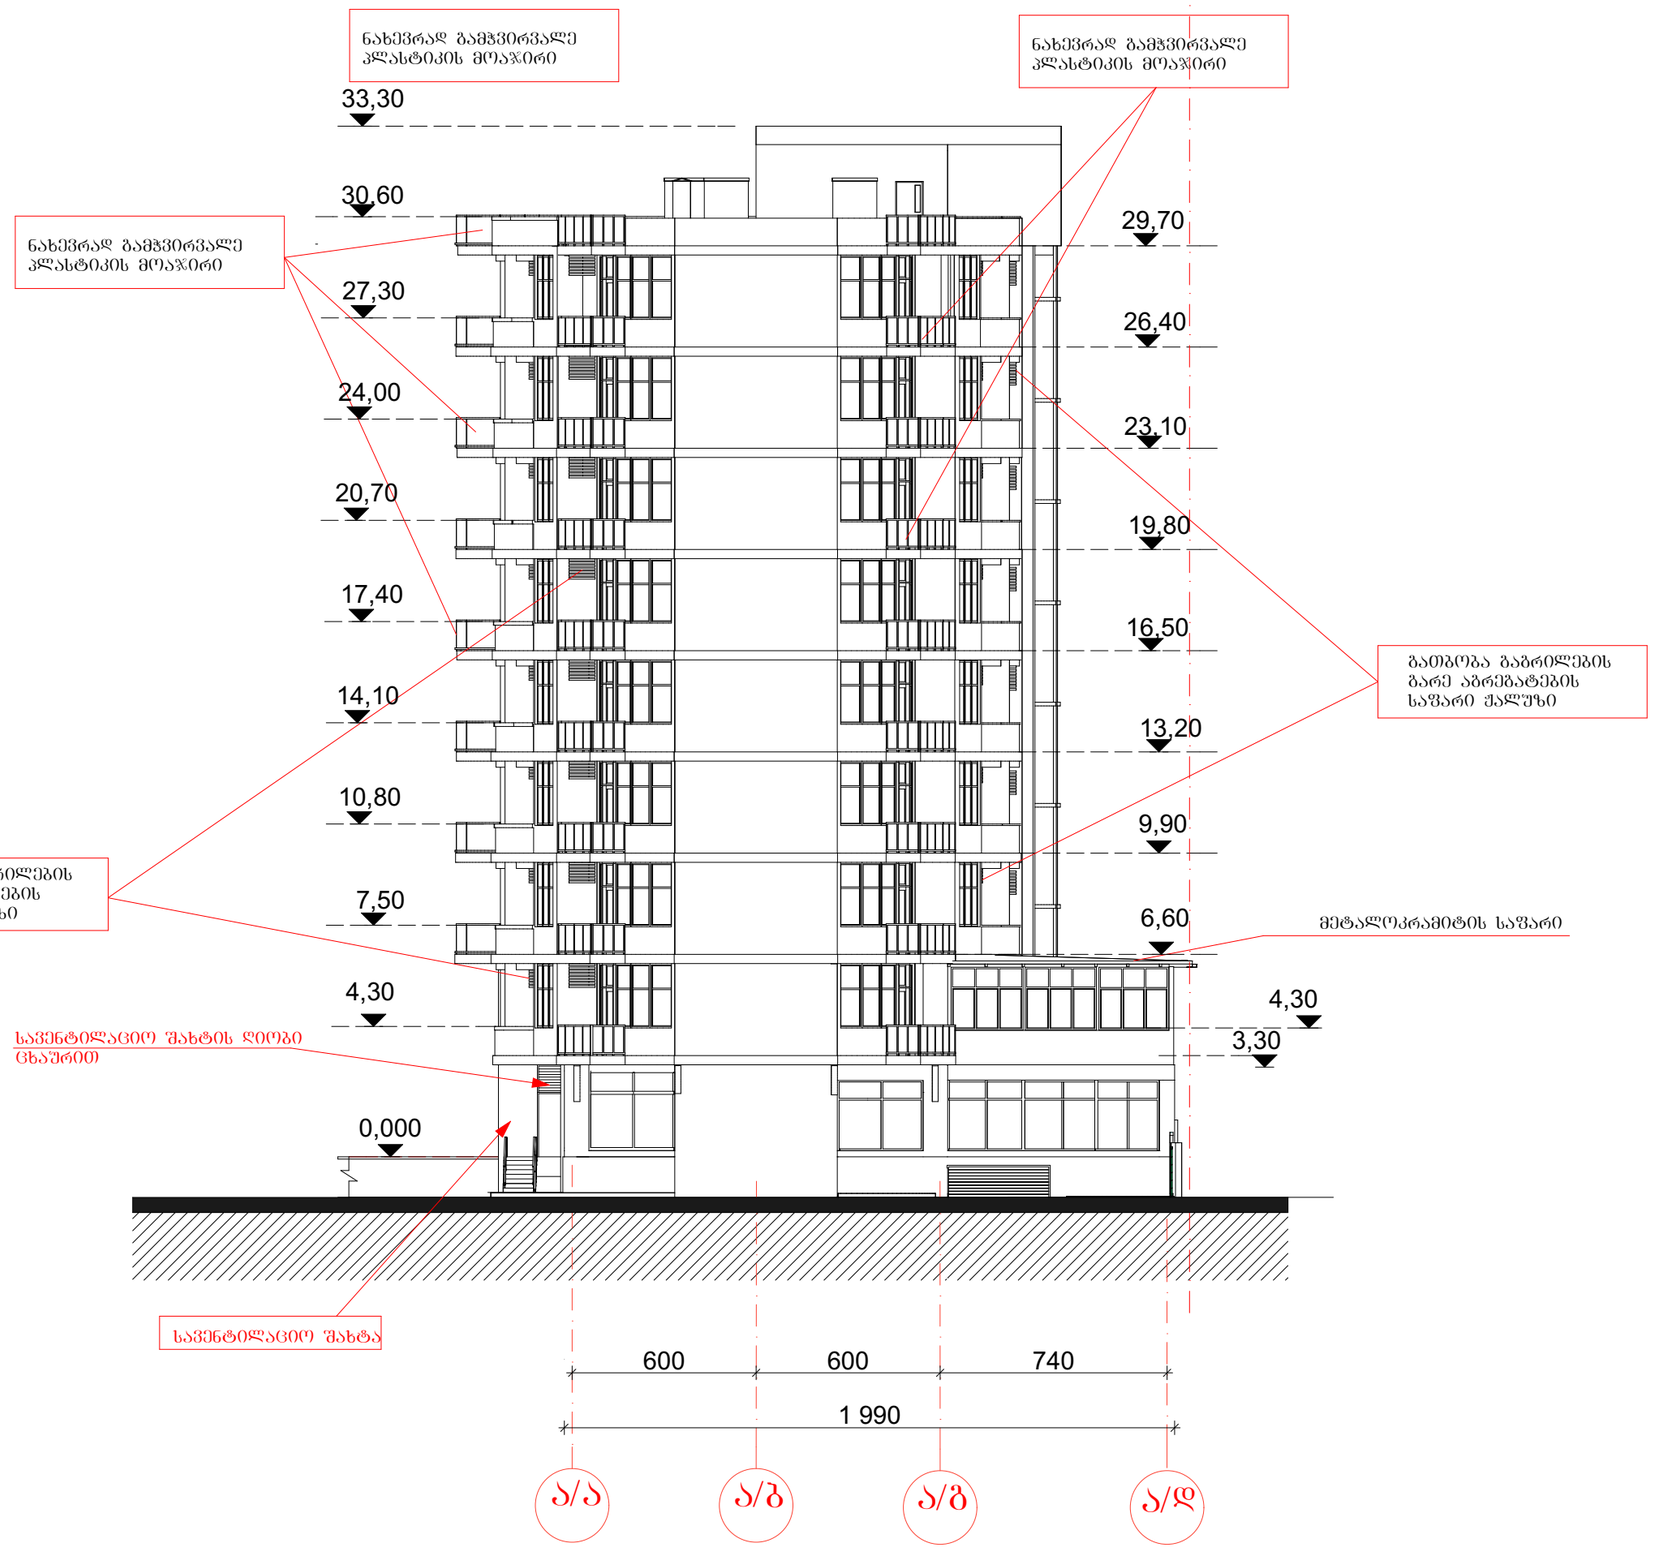

ფორმატი	2014 წელი	ფაილი

პირობითი აღნიშვნა

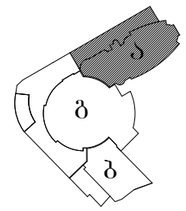

ე ქ ს პ ლ ი კ ა ც ი ა

შ პ ს "სოხუმი-2004"

ბოძიაშვილის ქ. №21

მრავალფუნქციური შენობა/კომპლექსი
ბლოკი "ბ"
პ რ ო ე ქ ტ ი ს კ ო რ ე ქ ტ ი რ ე ბ ა

მთ. არქიტექტორი	დემეტრაძე		
შეასრულა	დემეტრაძე		

შ პ ს "სოხუმი-2004"

მაშტაბი	1 : 200
თარიღი	

ფასადი ა/ა - ა/დ

სტადია	ფურცელი	ფურცლები
	ა-	