b

წყალმიმღები მილი

b

ბბბბბბბბ

bb

b

b

bb
b

b

b

431.52

433.84 433.41

433.39

433.44

433.37 433.2

433.21

433.34

433.36

433.31

433.32

432.81

432.85

432.36

431.37

433.95

433.18

433.15

431.72 432.26

431.12

430.85

431.43

431.41

430.77

431.16

430.86

431.04

431.5

431.09

430.92

430.84

430.77

430.63

430.82

430.81 431.47
431.89

432.07

432.42

432.47

432.71

433.32

433.43

433.41

433.95

433.81

433.76

433.37

433.17

432.76

432.72

432.24

432.08
431.66

431.25

430.77

430.16

430.77

430.65

430.86

431.26

431.22

431.16

431.15

431.15

433.75

433.56

432.71

432.15
432.45

431.84 431.71

431.49

431.81

431.06

431.03

431.4 432.13

432.25

431.94

433.21

g

(ა) გზა

მოხრეშილი გზა

კერძო ნაკვეთი

431.0

432.0

432.5

433.0

431.0

w

k

431.19

430.81

431.15

432.32

433.26

g

ტოპო მ. 1:500

kg

დირექტორი გ. ჩიტაიშვილი

შეასრულა
ელ. გადამცემი ხაზი

სატრანსფორმატორო
ჯიხური

ბენზოგასამართი

0.00

0.00

მშენებარე

ბორდიური

ღობე
ქვის კედელი
კედელი

0.00

ფლატე

რეზერვუარი

ფარდული

მშენებ. შენობა

სამეთვალყურეო ჭები

0.00

რკინიგზა

ხეები

რეზერვუარი

საერთაშორ
iso
სისტემის
კოორდინ.

არასაცხ. სახლი

ადგილობ.
სისტემის
სამუშაო
კოორდინ.

წყალგაყვანილობა

ხის ღობე

შ.პ.ს. '"'სავანე ჯგუფი"

კანალიზაცია კ. ქურციკიძე

სანიაღვრე

p i r o b i T i n i S n e b i

w

sn

ელ. ქსელები

გაზი

k
კგ კავშირგაბმულობა

g

m. 1:500

ქ. თბილისი, გამზირი სარაჯიშვილი #106

გაიცა: 16.01.2017 წ

დამკვეთი შ.პ.ს. ,,ნიუ ლამ ჯორჯია" მისამართი:

a.s

მშენებარე

არსებული შენობები

საპროექტო გენგეგმა ტოპო საფუძველზე მ. 1:100

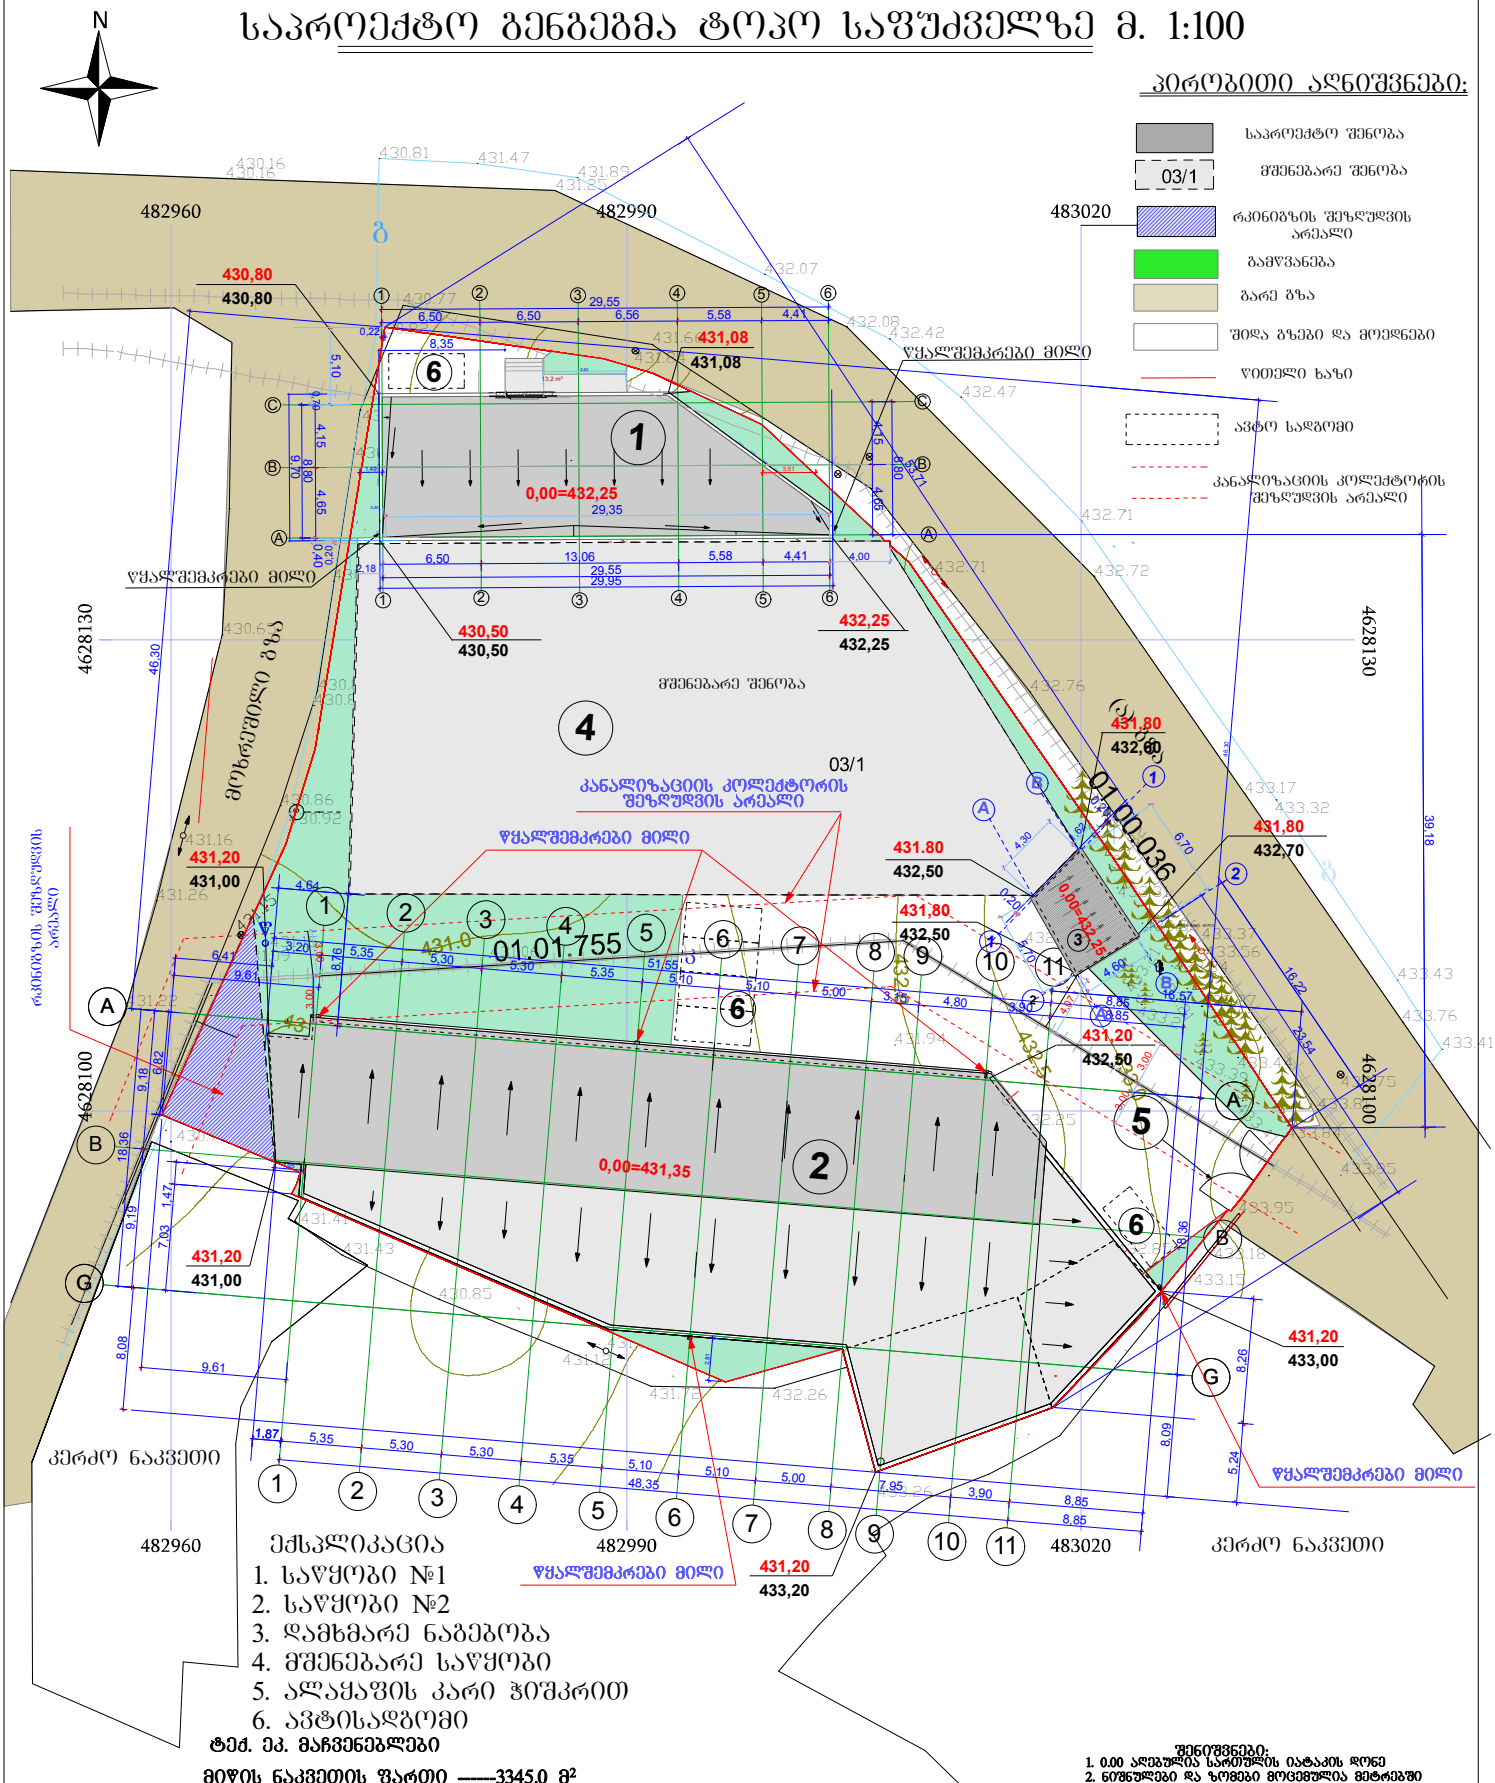

ექსპლიკაცია

1. საწყობი №1
2. საწყობი №2
3. დამხმარე ნაგებობა
4. მშენებარე საწყობი
5. ალაყაფის კარი ჩიშკრით
6. ავტოსადგომი

ტექ. ეკ. მაჩვენებლები

მიწის ნაკვეთის ფართი ——3345.0 მ²

საპროექტო მოშენების ფართი --259,2+994,3+27,3=1280,8 მ²

კ1 ინტენსივობის კოეფიციენტის საანგარიშო ფართი---259,2+994,3+27.3+984,3=2265,1/3345=0,7

კ2 ინტენსივობის კოეფიციენტის საანგარიშო ფართი--259,2+1075,6+27,3+984,3=2346,4/3345=0,7

კ3 ინტენსივობის კოეფიციენტის საანგარიშო ფართი---536,0/3345=0,2

შენიშვნები:
1. 0.00 აღებულია სართულის იატაკის ღონე
2. ნიშნულები და ზომები მოცემულია მეტრებში

დირექტორი		გ. ნიბარიძე		დამკვეთი	შ.პ.ს. „ნიუ დარ პორტა"
არქიტექტორი		რ. ცოტაძე		ობიექტი	სასაწყობე შენობა ნაგებობა
				მისამართი	თბილისი, გამზირი სარკინიგზო №106
				ნახაზის დასახელება	
				ნახაზი: არქიტექტურა	თარიღი: 03.03.2017
				საპროექტო გენგეგმა ტოპოს საფუძველზე	დატ. შენიშ. რაოდ. მასშტ. 1 : 100

არსებული გენგეგმა ტოპო საფუძველზე მ. 1:100

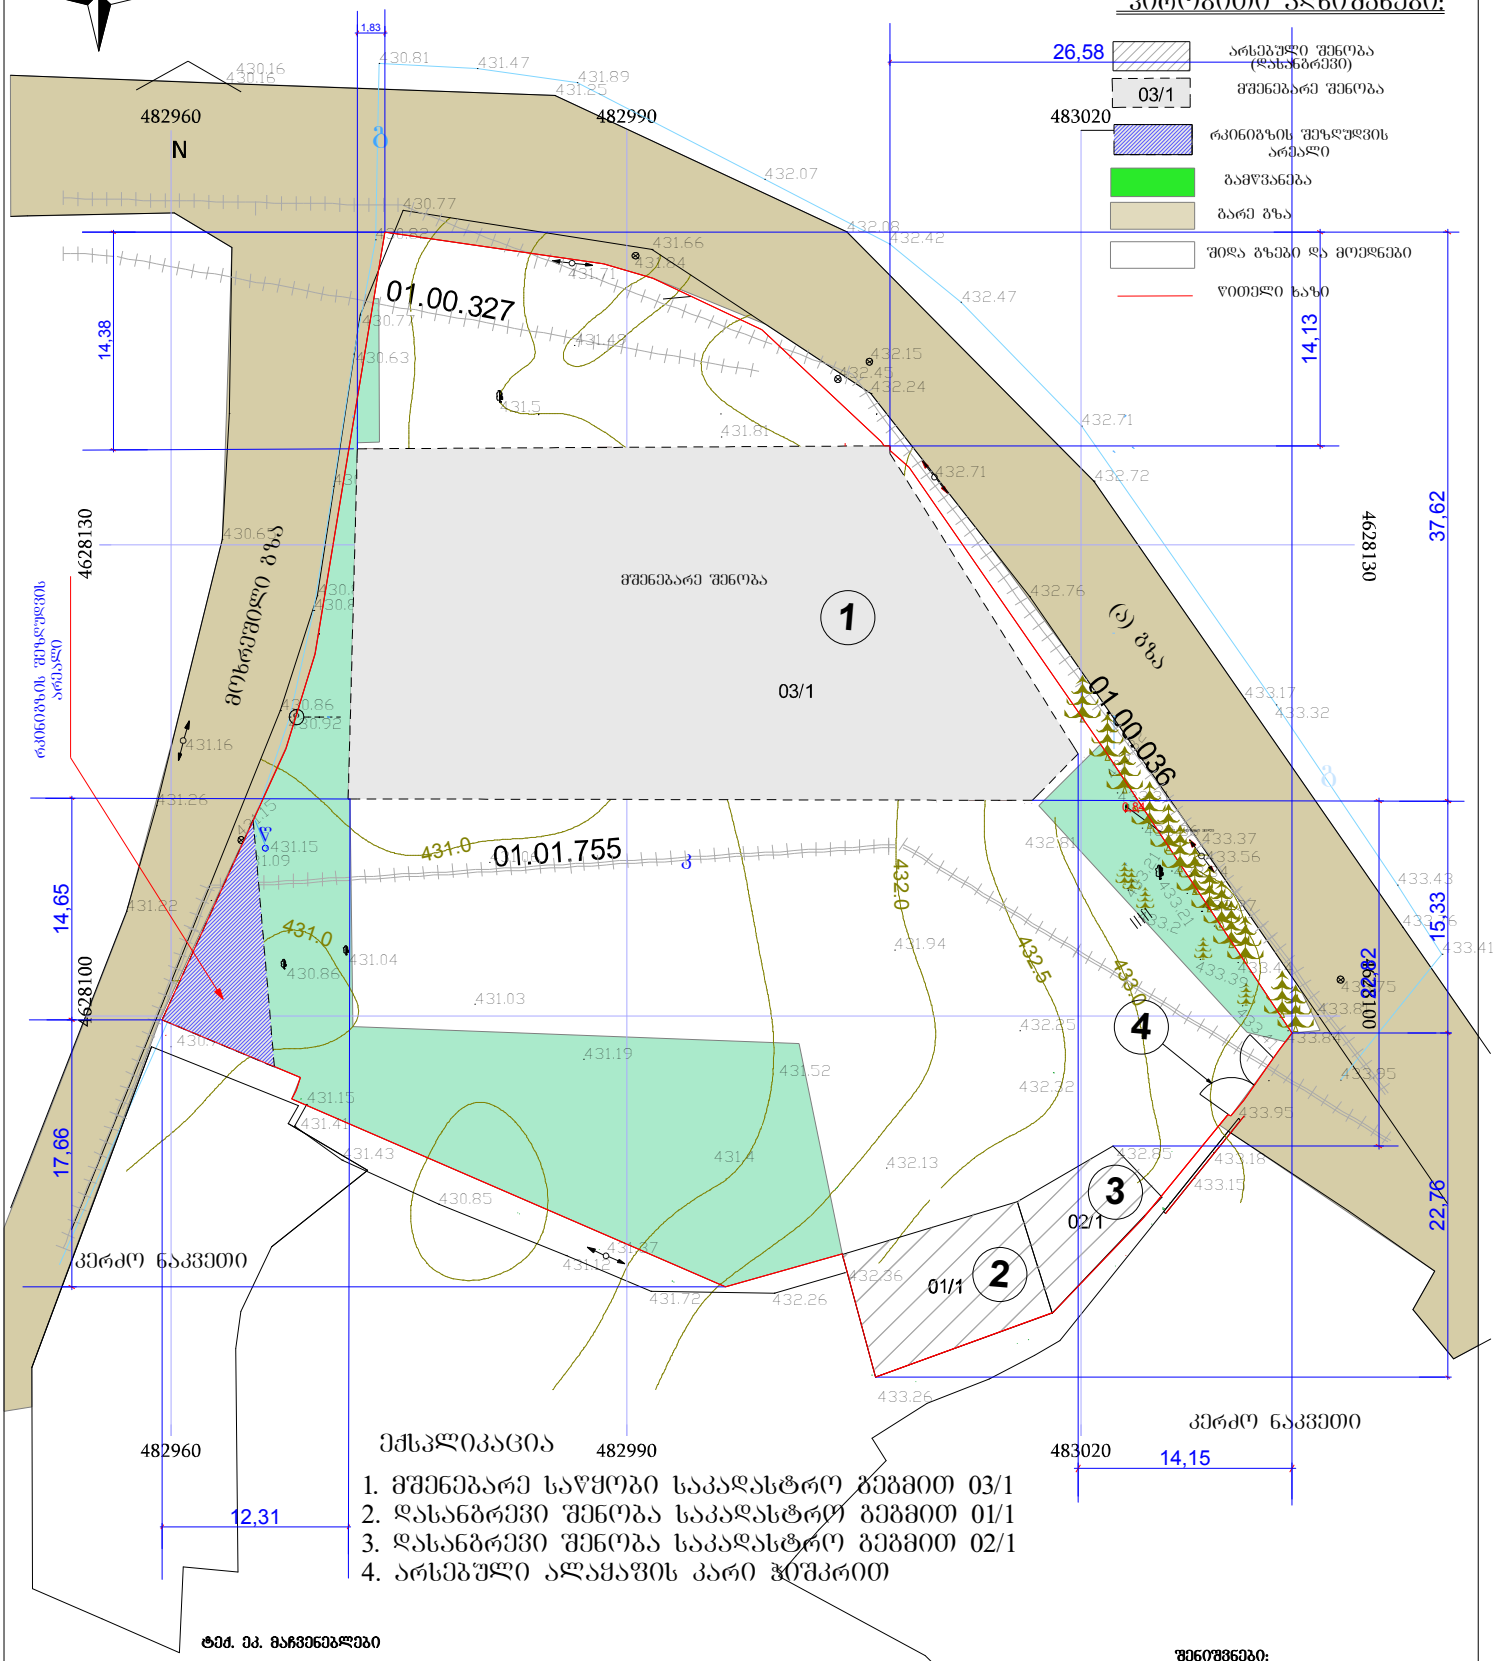

ექსპლიკაცია

1. მშენებარე საწყობი საკადასტრო ბეგმით 03/1
2. დასანგრევი შენობა საკადასტრო ბეგმით 01/1
3. დასანგრევი შენობა საკადასტრო ბეგმით 02/1
4. არსებული ალაქაფის კარი ჰ0შკრით

ტექ. ეკ. მაჩვენებლები

მიწის ნაკვეთის ფართი ------3345.0 მ²

არსებული მოშენების ფართი --984,3+98,2+52,2=1134,7 მ²

კ1 ინტენსივობის კოეფიციენტის საანგარიშო ფართი---984,3+98,2+52,2=1134,7/3345=0,3

კ2 ინტენსივობის კოეფიციენტის საანგარიშო ფართი---984,3+98,2+52,2=1134,7/3345=0,3

კ3 ინტენსივობის კოეფიციენტის საანგარიშო ფართი---707,8/3345=0,2

შენიშვნები:
1. 0.00 აღებულია სართულის იატაკის დონე
2. ნიშნულები და ზომები მოცემულია მეტრებში

დირექტორი		გ. ნიჭაშვილი		დაგეგმილი	შ.პ.ს. „ნიკ ლაშ პროჯა"
არქიტექტორი		რ. ცოტაძე		არსებული	სასაწყობე შენობა ნაგებობა
				მოსაძებნი ნივთისათვის	თბილისი, გამზირი სარაჯიშვილი №106
				ნახაზის: არქიტექტურა	თარიღი: 03.11.2016
				არსებული გენგეგმა ტოპო საფუძველზე	ლიტ. შეხვ. რაოდ. მასშტ. 1 : 100