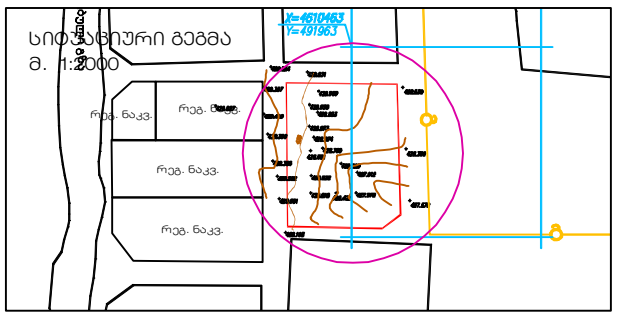

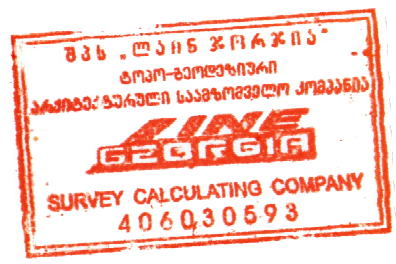

რეგ. ნაკვ.

რეგ. ნაკვ.

რეგ. ნაკვ. რეგ. ნაკვ.

რეგ. ნ

რეგ. ნაკვ.

რეგ. ნაკვ.

რეგ. ნაკვ.

რეგ. ნაკვ.

რეგ. ნაკვ.

რეგ. ნაკვ.

რეგ. ნაკვ. რეგ. ნაკვ.

რეგ. ნაკვ.

დირექტორი

კომპიუტერული
უზრუნველყოფა

შემსრულებელი

მ. 1:500 23/05/2014

ე. პატაშური

ვ. გორგოშიძე

ვ. გორგოშიძე

ქ. თბილისი, მტკვრის ქ. #6
ტელ.: 2 96-17-35
E-mail: linegeorgia@bk.ru

სიტუაციური გეგმა

პირობითი აღნიშვნები

მ. 1:2000

ტოპო გეგმა

მისამართი: ქალაქი თბილისი , ქუჩა ჟორდანია , N 21-23 , მოპირდაპირედ (ნაკვეთი 22/012)

დამკვეთი: შპს ,,მწვანე სახლი"

ფართობი: 1117 კვ,მ.

საცხ. სახლი

არასაცხ. სახლი

მშენებ. შენობა

ფარდული

რეზერვუარი

ქს

ქა

მშენებ.

რეზერ.

წ წყალგაყვანილობა

კ კანალიზაცია

სნ სანიაღვრე

კგ კავშირგაბმულობა

გ გაზი

ელ. ქსელები

გთ გათბობა

დრენაჟი

სატრანსფორმატ.
ჯიხური

ელ. გადამცემი ხაზი
ხის ღობე
ღობე
ქვის კედელი
კედელი

ხეები
გარე განათება

ბენზოგას.

ფლატე

სამეთ. ჭები
რკინიგზა

კოორდ.
ბადე

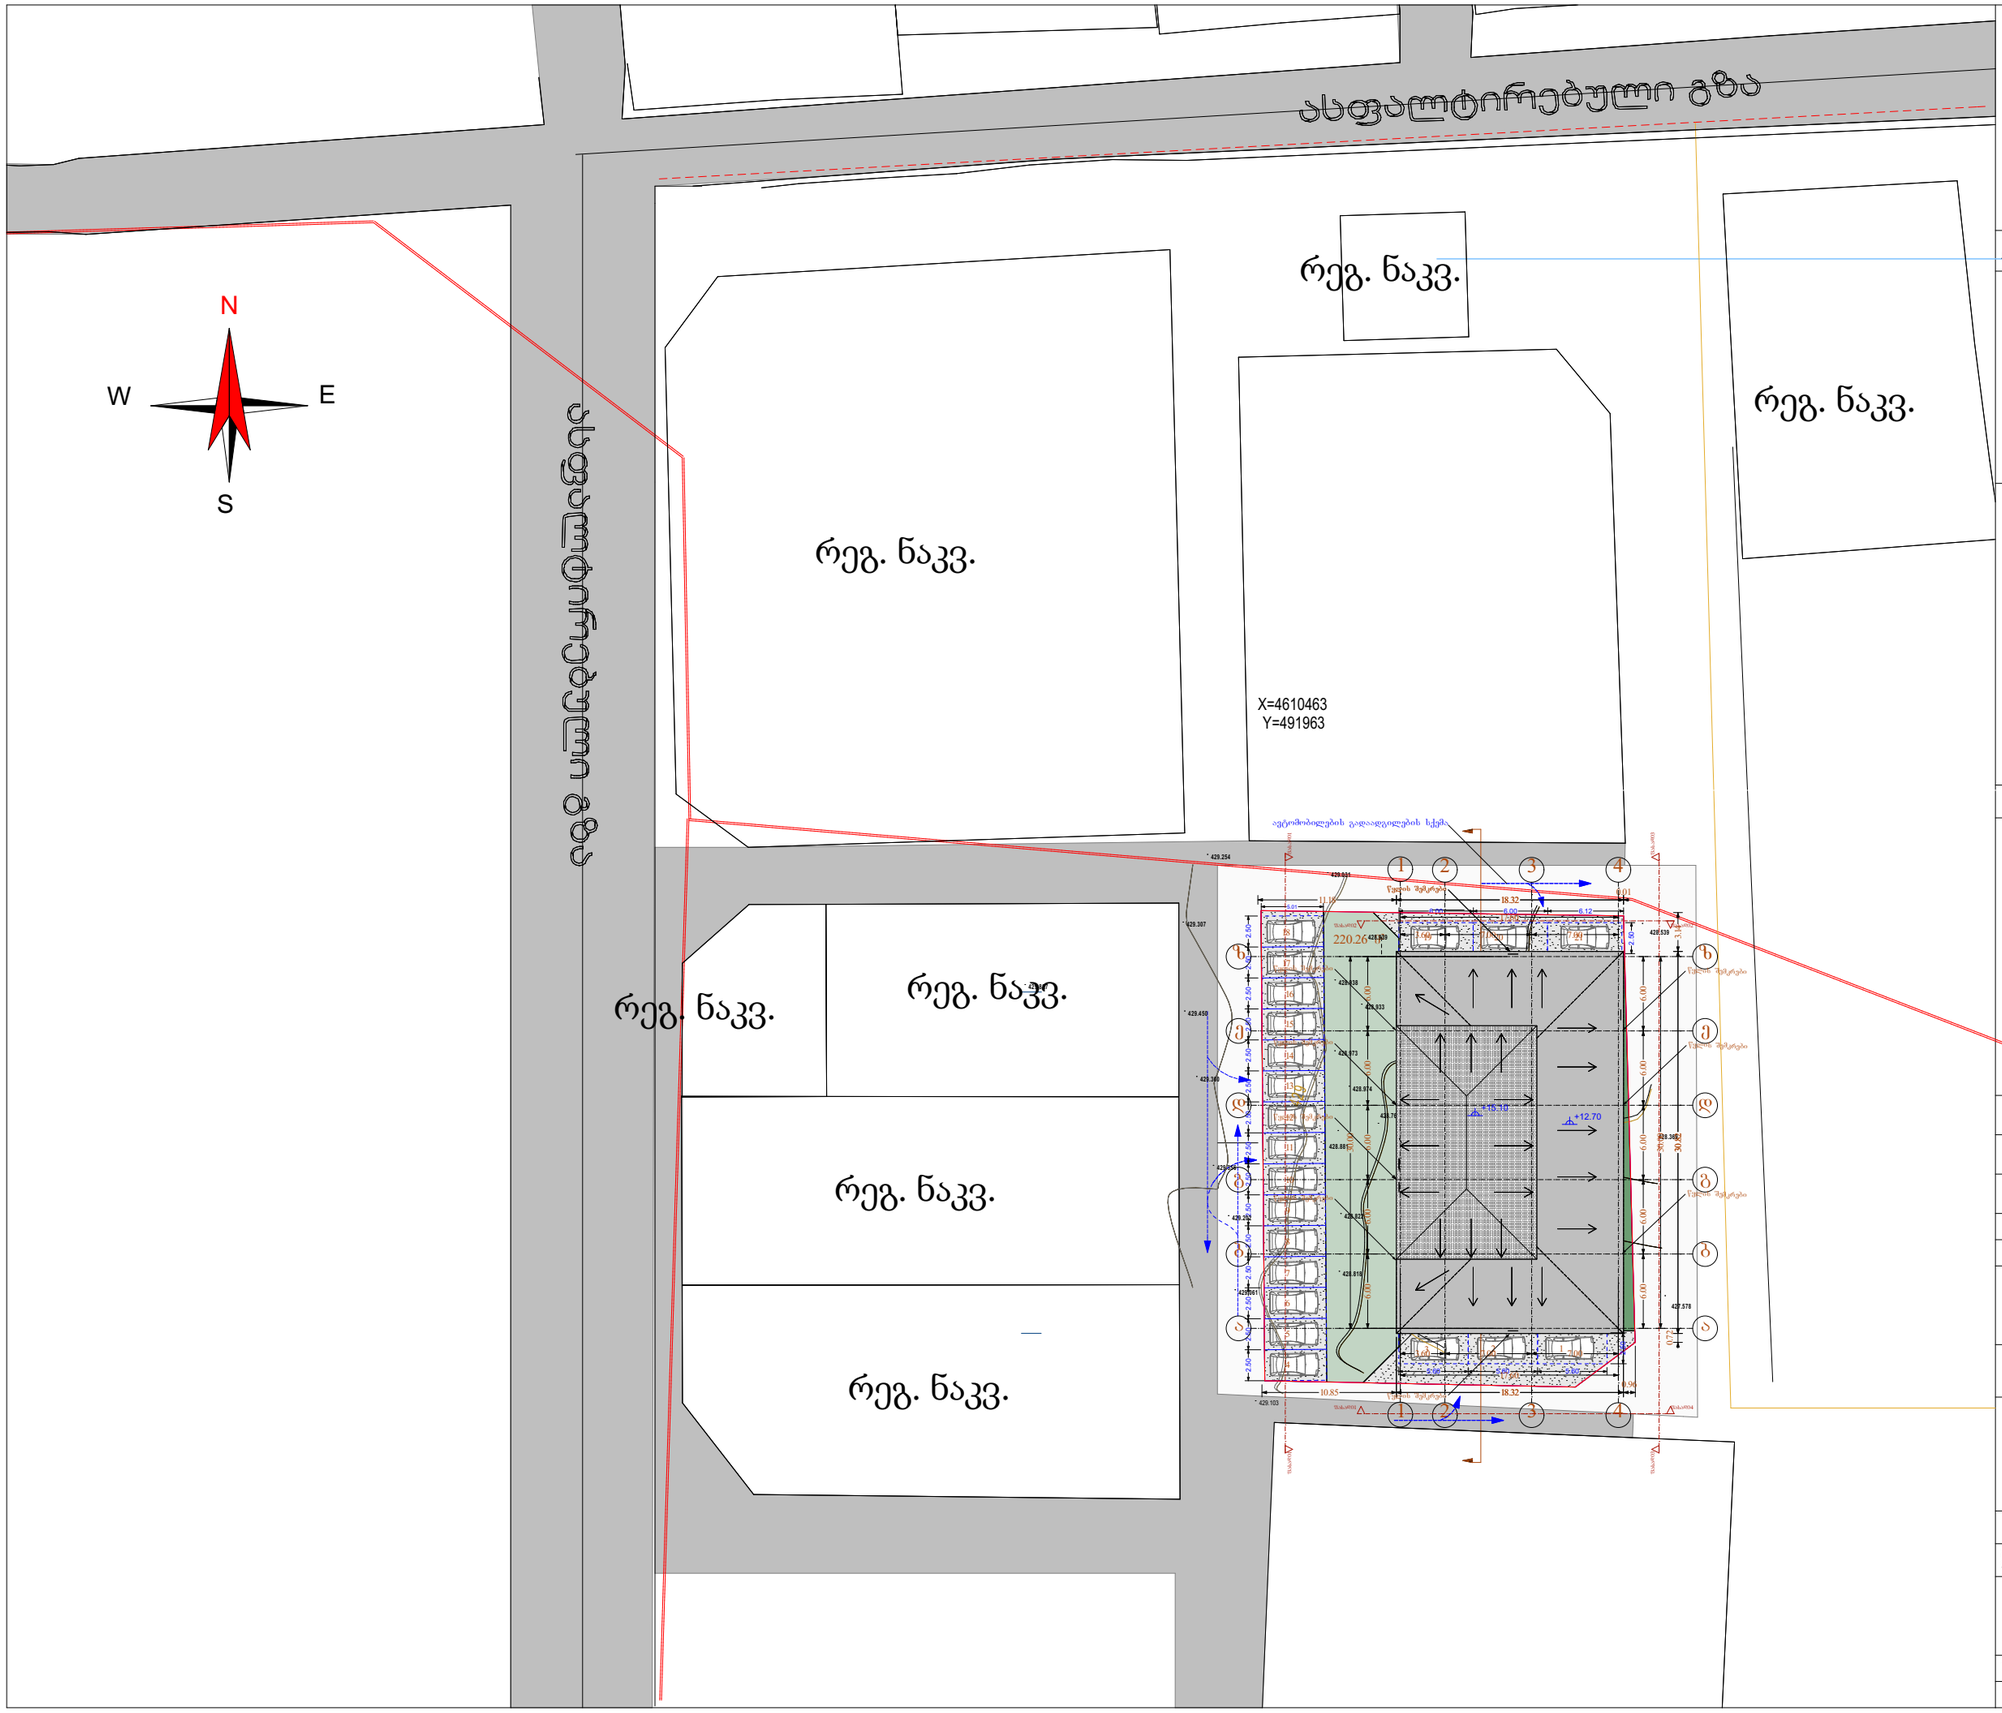

N

ტექ - ეკონომიკური მაჩვენებლები

შენიშვნები **NOTES**

ღია ავტოსადგომი 21 მანქანაზე

ბამწვანებაა - 220.3 მ²

დამკვეთი **CLIENT**	შპს "თეთრი სახლი"	
პროექტი **PROJECT**	შპს "მწვანე სახლი"	
მისამართი **ADDRESS**	ქ თბილისი ჟორჟანიას 21/23 მიმდებარე ნაკვეთი 20/013	
	გვარი	ხელმოწერა
დირექტორი	ლ. ხარატი	
პროექტის ავტორი	ა.კინწურაშვილი	
დაამუშავა		

არქიტექტურული ნაწილი

მაშტაბი **SCALE**	თარიღი **DATE OF ISSUE**	06/2017
1:500	ნახაზი	**DRVG.**
	გენ-გეგმა	
სტადია **STAGE**	ფურც. **PAGES**	სულ **ALL**