ფასადი "ზ" - "ა" ღერძებში



N

ტექ - ეკონომიკური მაჩვენებელი

შენიშვნები NOTES

ფასადზე არ არის ცვლილება

დამკვეთი CLIENT	შპს "თეთრი სახლი"	
პროექტი PROJECT	შპს "მწვანე სახლი"	
მისამართი ADDRESS	ქ თბილისი ჟორდანიას 21/23 მიმდებარე ნაკვეთი 20/013	
		ხელმოწერა
დირექტორი	ლ. ხარატი	
პროექტის ავტორი	ა.კინწურაშვილი	
დაამუშავა		

მწვანე სახლი

არქიტექტურული ნაწილი

მაშტაბი SCALE	თარიღი DATE OF ISSUE 06/2017
1:100	ნახაზი DRVG. ფასადი "ზ" - "ა" ღერძებში
სტადია STAGE	ფურც. PAGES სულ ALL

ფასადი "4" - "1" ღერძებში

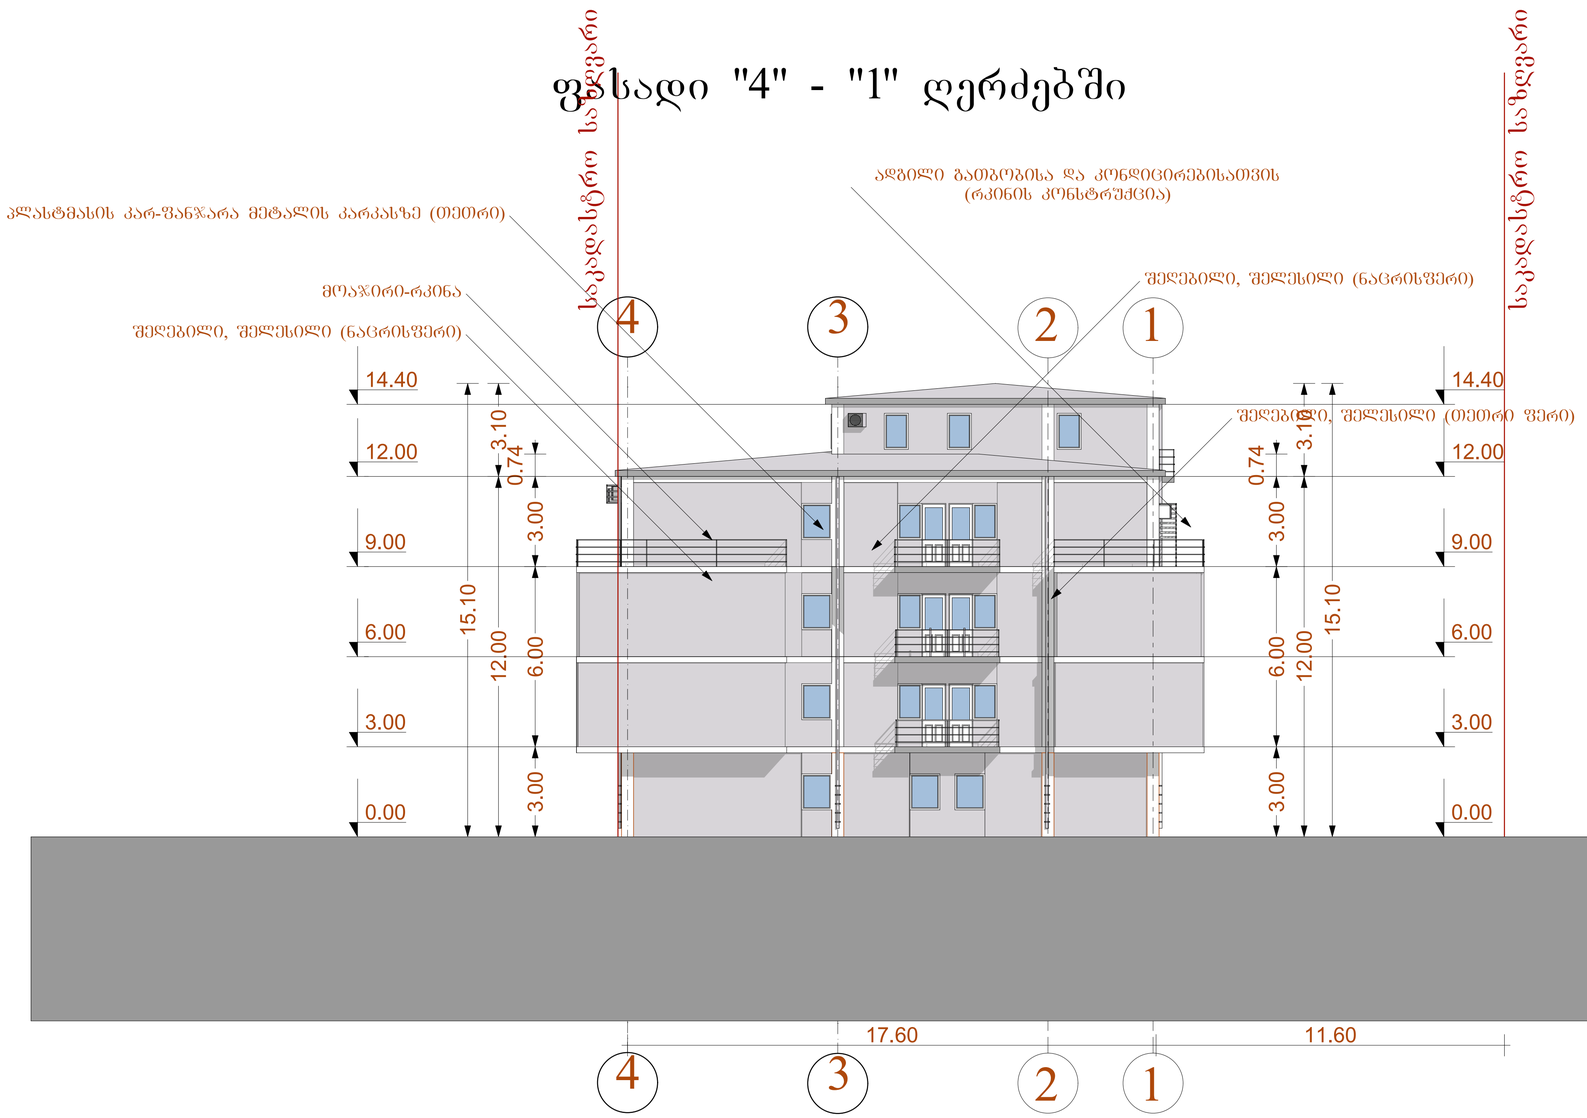

N

ტექ - ეკონომიკური მაჩვენებელი

შენიშვნები NOTES

ფასადზე არ არის ცვლილება

დამკვეთი CLIENT	შპს "თეთრი სახლი"	
პროექტი PROJECT	შპს "მწვანე სახლი"	
მისამართი ADDRESS	ქ თბილისი ჟორდანიას 21/23 მიმდებარე ნაკვეთი 20/013	
		ხელმოწერა
დირექტორი	ლ. ხარატი	
პროექტის ავტორი	ა.კინწურაშვილი	
დაამუშავა		

მწვანე სახლი

არქიტექტურული ნაწილი

მაშტაბი SCALE	თარიღი DATE OF ISSUE	06/2017
1:100	ნახაზი	DRVG.
	ფასადი "4" - "1" ღერძებში	
სტადია STAGE	ფურც. PAGES	სულ ALL

ფასადი "ა" - "ზ"
ღერძებში



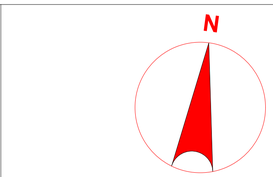

ტექ - ეკონომიკური მაჩვენებელი

შენიშვნები NOTES

ფასადზე არ არის ცვლილება

დამკვეთი CLIENT	შპს "თეთრი სახლი"	
პროექტი PROJECT	შპს "მწვანე სახლი"	
მისამართი ADDRESS	ქ თბილისი ჟორდანიას 21/23 მიმდებარე ნაკვეთი 20/013	
		ხელმოწერა
დირექტორი	ლ. ხარატი	
პროექტის ავტორი	ა.კინწურაშვილი	
დაამუშავა		

მწვანე სახლი

არქიტექტურული ნაწილი

მაშტაბი SCALE	თარიღი DATE OF ISSUE	06/2017
1:100	ნახაზი	DRVG.
	ფასადი "ა" - "ზ" ღერძებში	
სტადია STAGE	ფურც. PAGES	სულ ALL

ფასადი "1" - "4" ღერძებში

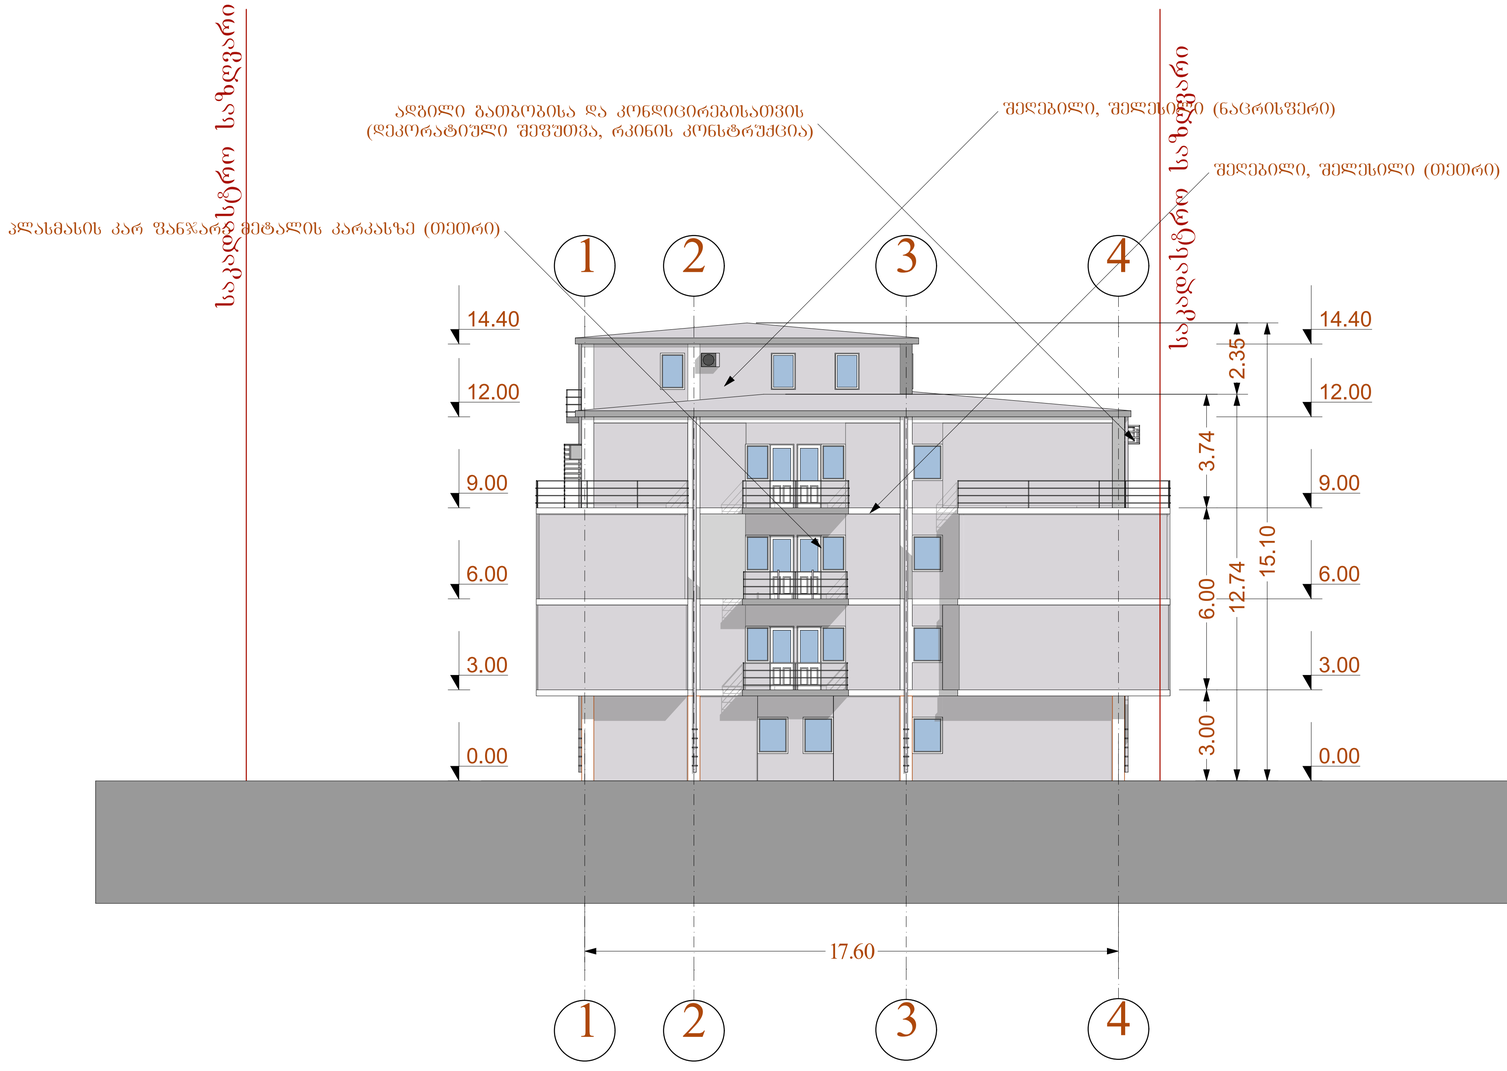

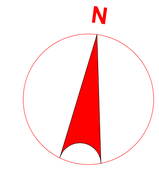

ტექ - ეკონომიკური მაჩვენებელი

შენიშვნები **NOTES**

ფასადზე არ არის ცვლილება

დამკვეთი **CLIENT**	შპს "თეთრი სახლი"	
პროექტი **PROJECT**	შპს "მწვანე სახლი"	
მისამართი **ADDRESS**	ქ თბილისი ჟორდანიას 21/23 მიმდებარე ნაკვეთი 20/013	
		ხელმოწერა
დირექტორი	ლ. ხარატი	
პროექტის ავტორი	ა.კინწურაშვილი	
დაამუშავა		

მწვანე სახლი

არქიტექტურული ნაწილი

მაშტაბი **SCALE**	თარიღი **DATE OF ISSUE**	06/2017
1:100	ნახაზი **DRVG.**	ფასადი "1" - "4" ღერძებში
სტადია **STAGE**	ფურც. **PAGES**	სულ **ALL**