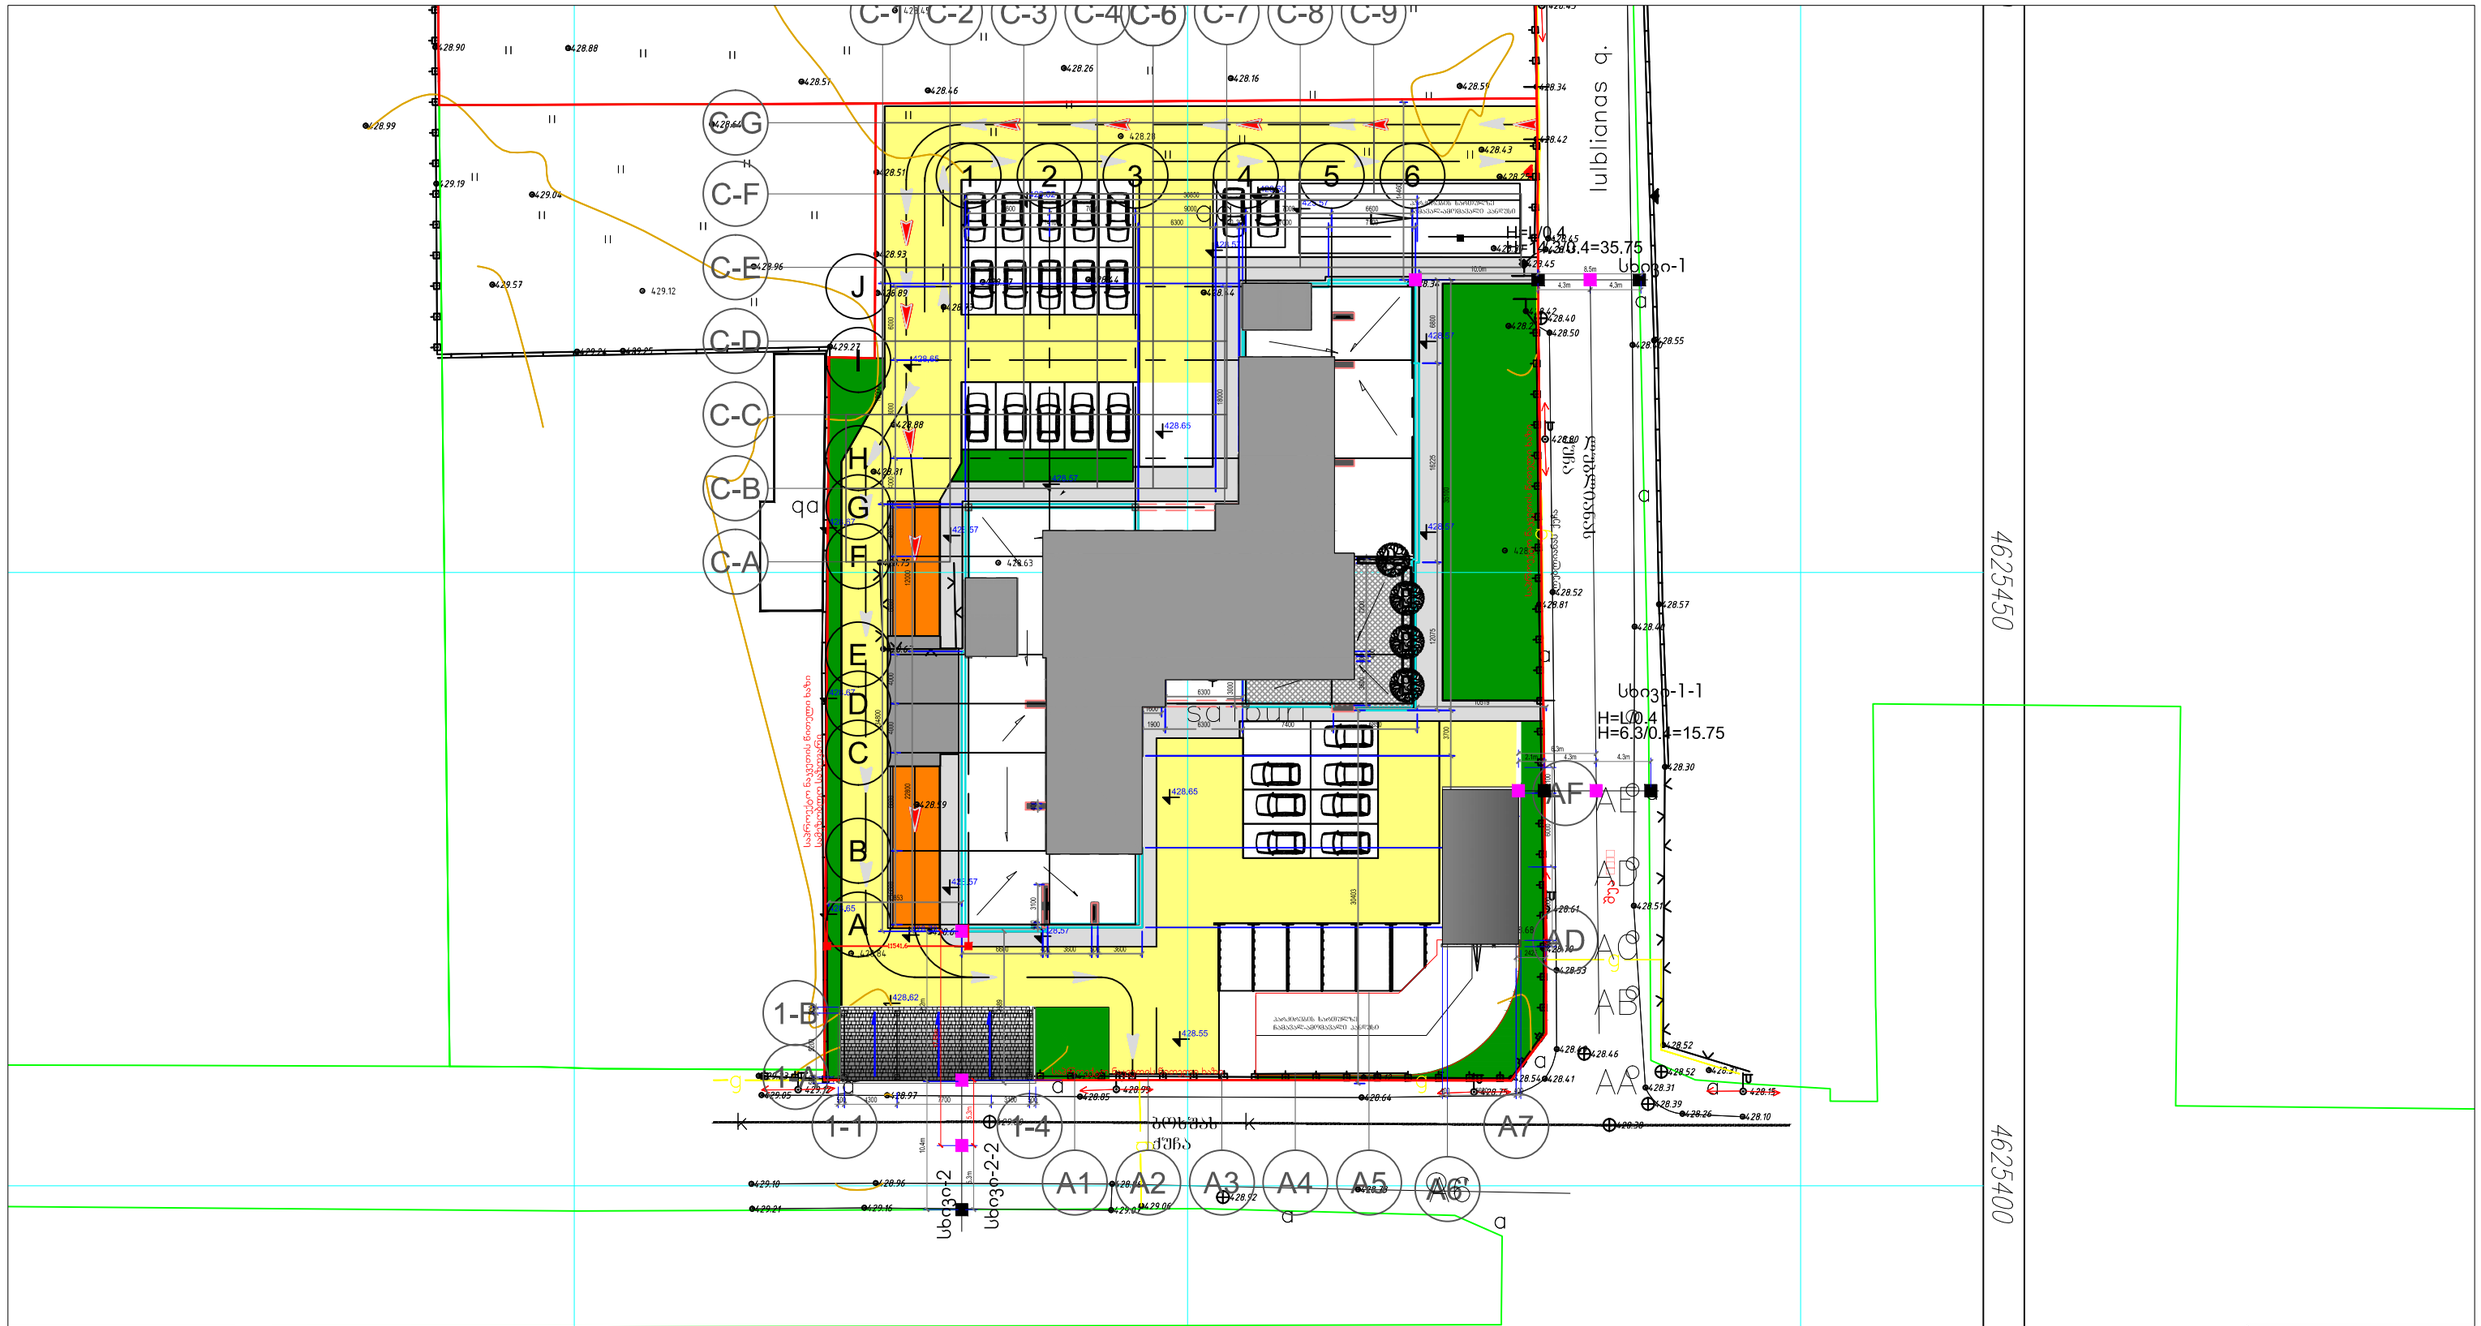

შენიშვნა

14–39

1. ნახაზზე ზომები მოცემულია სანტიმეტრებში;
2. ნახაზზე ყველა ცვლილება მშენებლობისას მეთანხმებული უნდა იყოს პროექტის ავტორთან;
3. ფერცლის კორექტირებით ავტომატურად უქმდება წინა ვარიანტი;

№

ნიშნული

ღერძი

428,80	საპროექტო ნიშნული
	საპროეტო ტროტუარი
	საპროექტო შიდა გზა
	საპროეტო მწვანე ზოლი

1	2
3	4

1- სათავსის ნუმერაცია
2- სათავსის დასახელება
3-სათავსის ფართი
4- სათავსის ოთახების ნუმერაცია

A-1 1275 კგ ვერტიკალური ამწე
A-2 1000, კგ ვერტიკალური ამწე
A-3 1600, კგ ვერტიკალური ამწე
B-1 საევაკუაციო კიბის ურეწედი

განკუთვნება

დამკვეთი CLIENT: შპს საქმროებიდან ინფრასტრუქტურის ცენტრი

პროექტი PROJECT: საავარდრეტრე

მისამართი ADDRESS: ქ. თბილისი, ვაჟა-ფშაველას კუთ. №70 (ს/კ 01.101.188.088)

თანამდებობა	გვარი	ხელმოწერა
მთავარმშენებელი	ვ. მეშველიანი	
ავტორი	ვ. მეშველიანი	

აბს(+)ლიტური
0,00=429,77

მასშტაბი	ფაილი	ფურც.
1:500		A-4

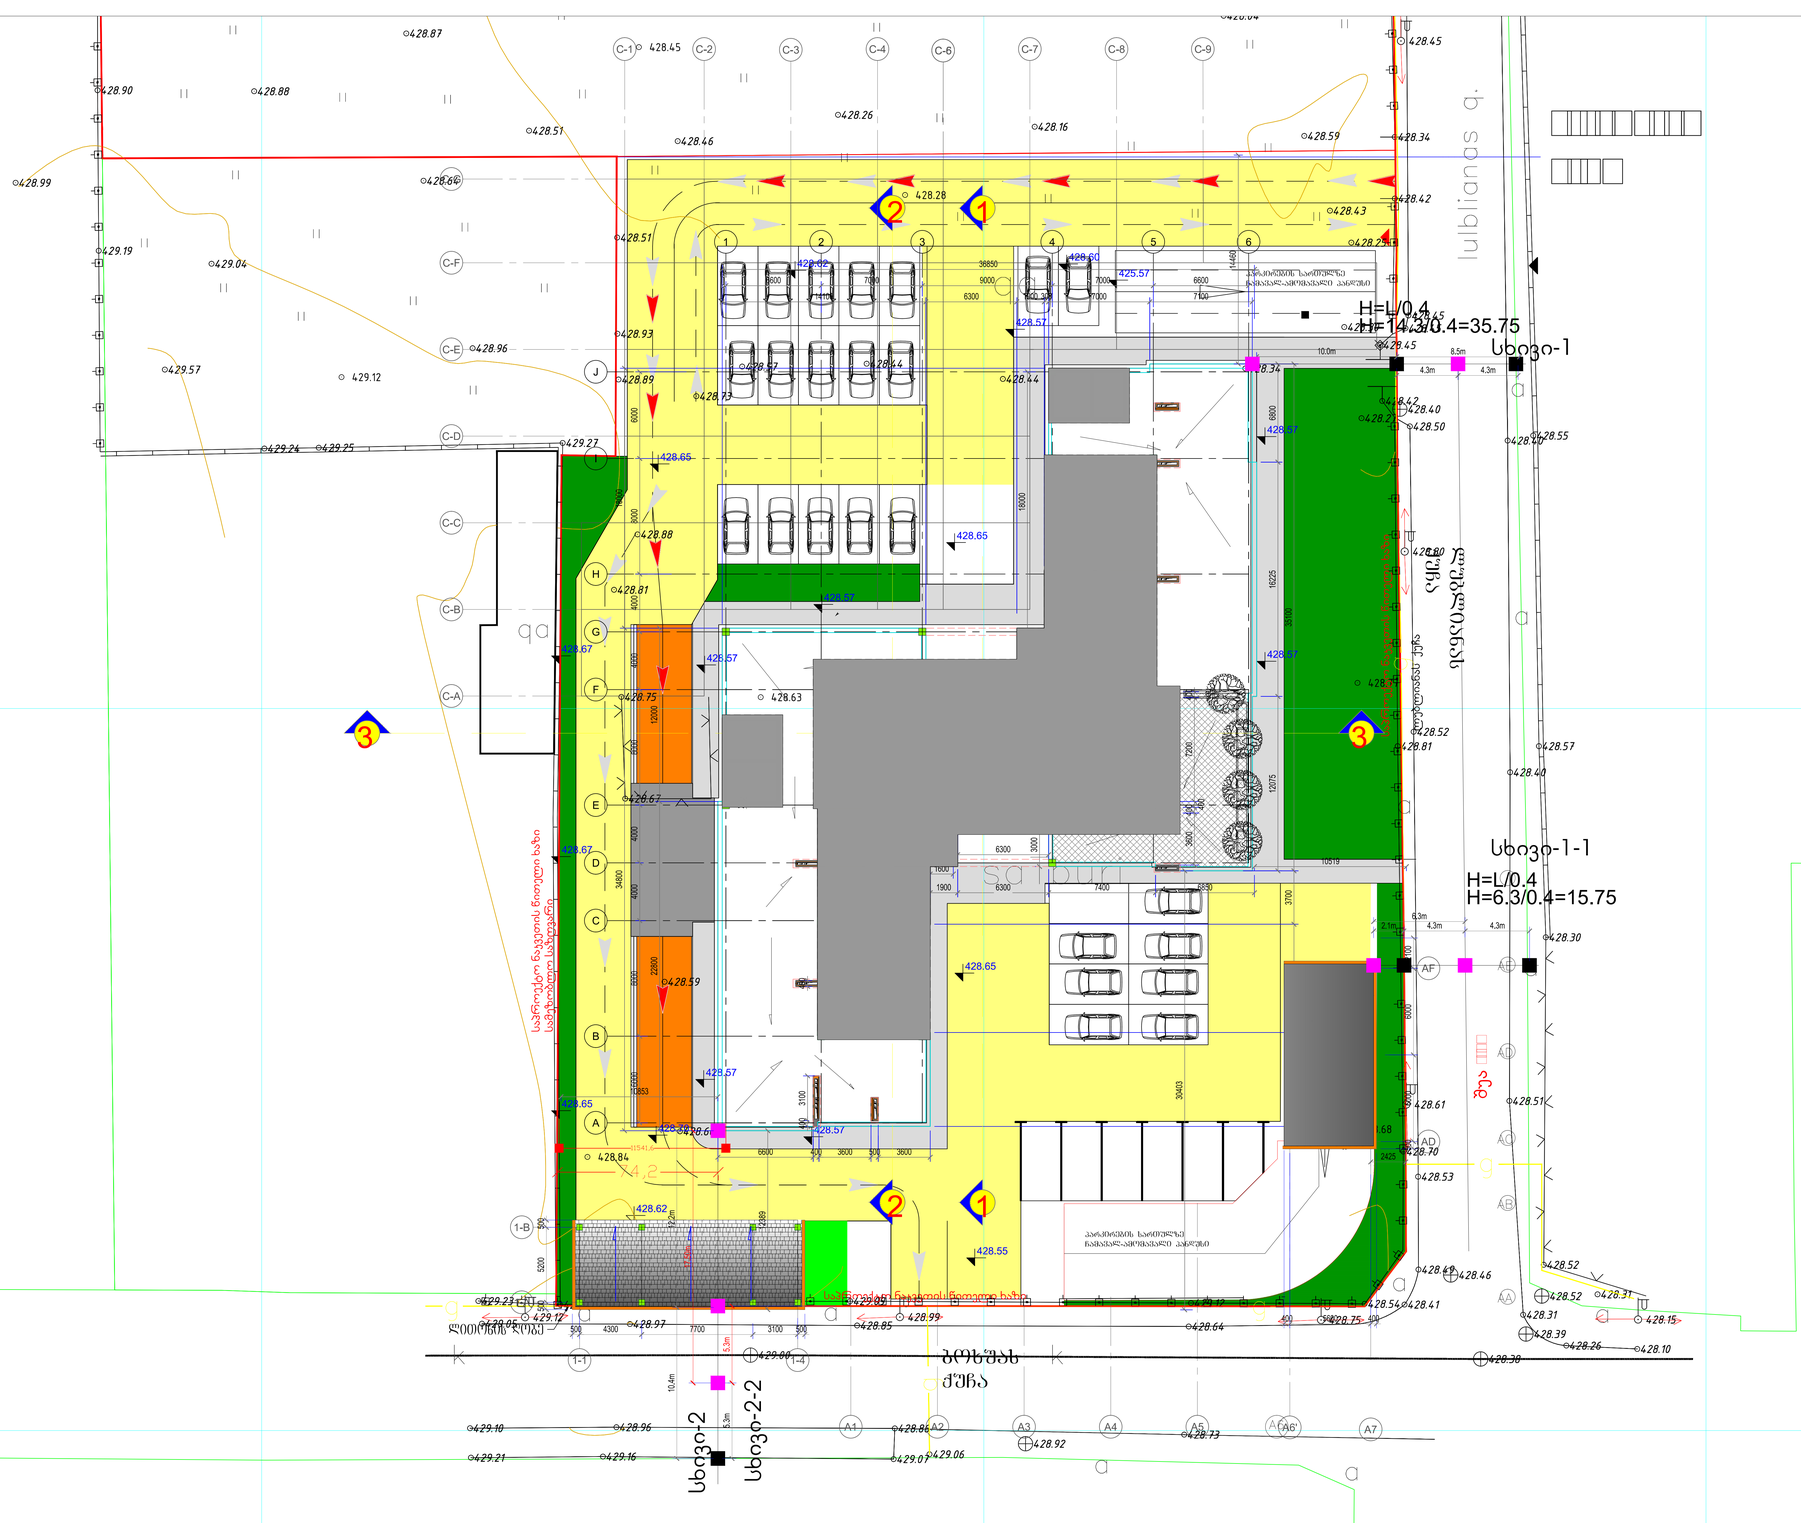
H=L/0.4
H=14.3/0.4=35.75
სხვენი-1
სხვენი-1-1
H=L/0.4
H=6.3/0.4=15.75
სხვენი-2
სხვენი-2-2
ბაზისა ჭერა
ლიტერატურის ჭიშკა
საპროექტო ნაგებობის ნიველირების ხაზი
საპროექტო ნაგებობის ნიველირების ხაზი
საპროექტო ნაგებობის ნიველირების ხაზი