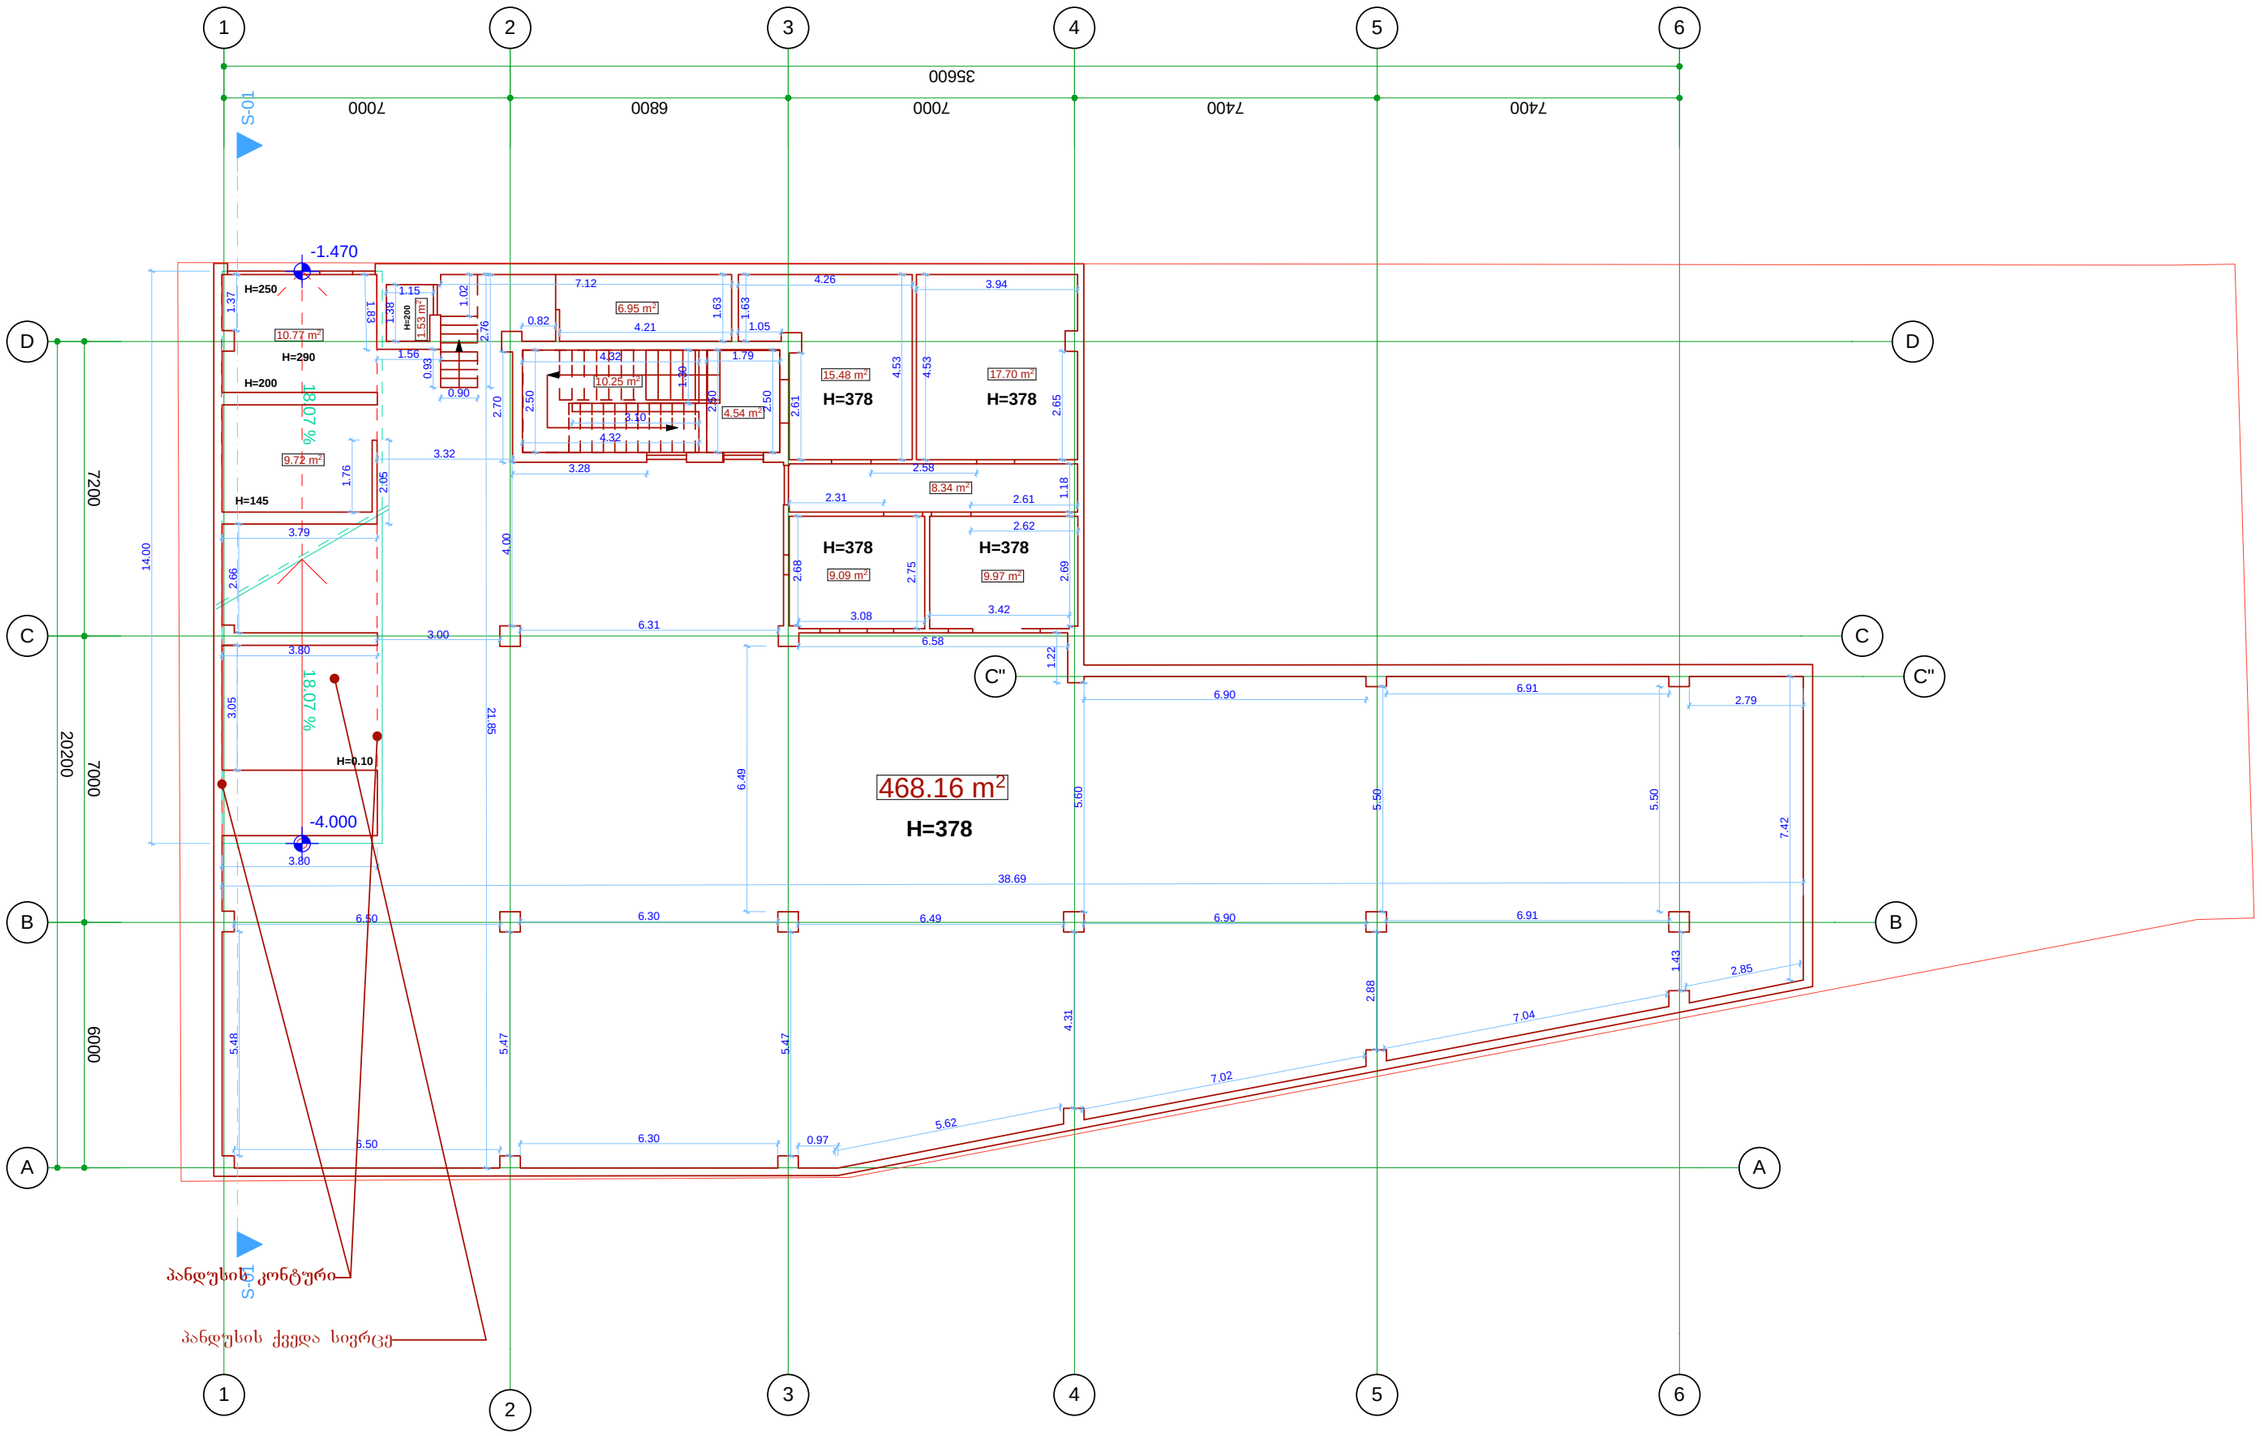

გეგმური მდებარეობა	სარდაფი	შ.პ.ს. "ბიემჯი გრუპ" L.T.D "BMG GROUP" ს/კ 406128239 598 66 70 70 557 98 08 99 groupbmg@yahoo.com	ტექნიკური დირექტორი	ზაზა ბასილაძე	
ობიექტის მისამართი	ქ. თბილისი ქუჩა ვანი, (ნაკვეთი № 6/36) ს/კ 01.13.06.006.062		აზომა/დაამუშავა	დავით ჭაია	
ნახაზის დასახელება	შიდა აზომვითი ნახაზი		დაინტერესებული პირი	შ.პ.ს ჰითუსაკი ID 202462352	
სულ ფართობი	572.48 მ²	შიდა აზომვითი ნახაზი შესრულებულია დაინტერესებული პირის მიერ მითითებულ ფართზე ობიექტის მისამართის სისწორეზე პასუხისმგებელია დაინტერესებული პირი	მასშტაბი	1:100	ფურცელი 1 ISO-A3 Landscape
			თარიღი	31/05/2017	

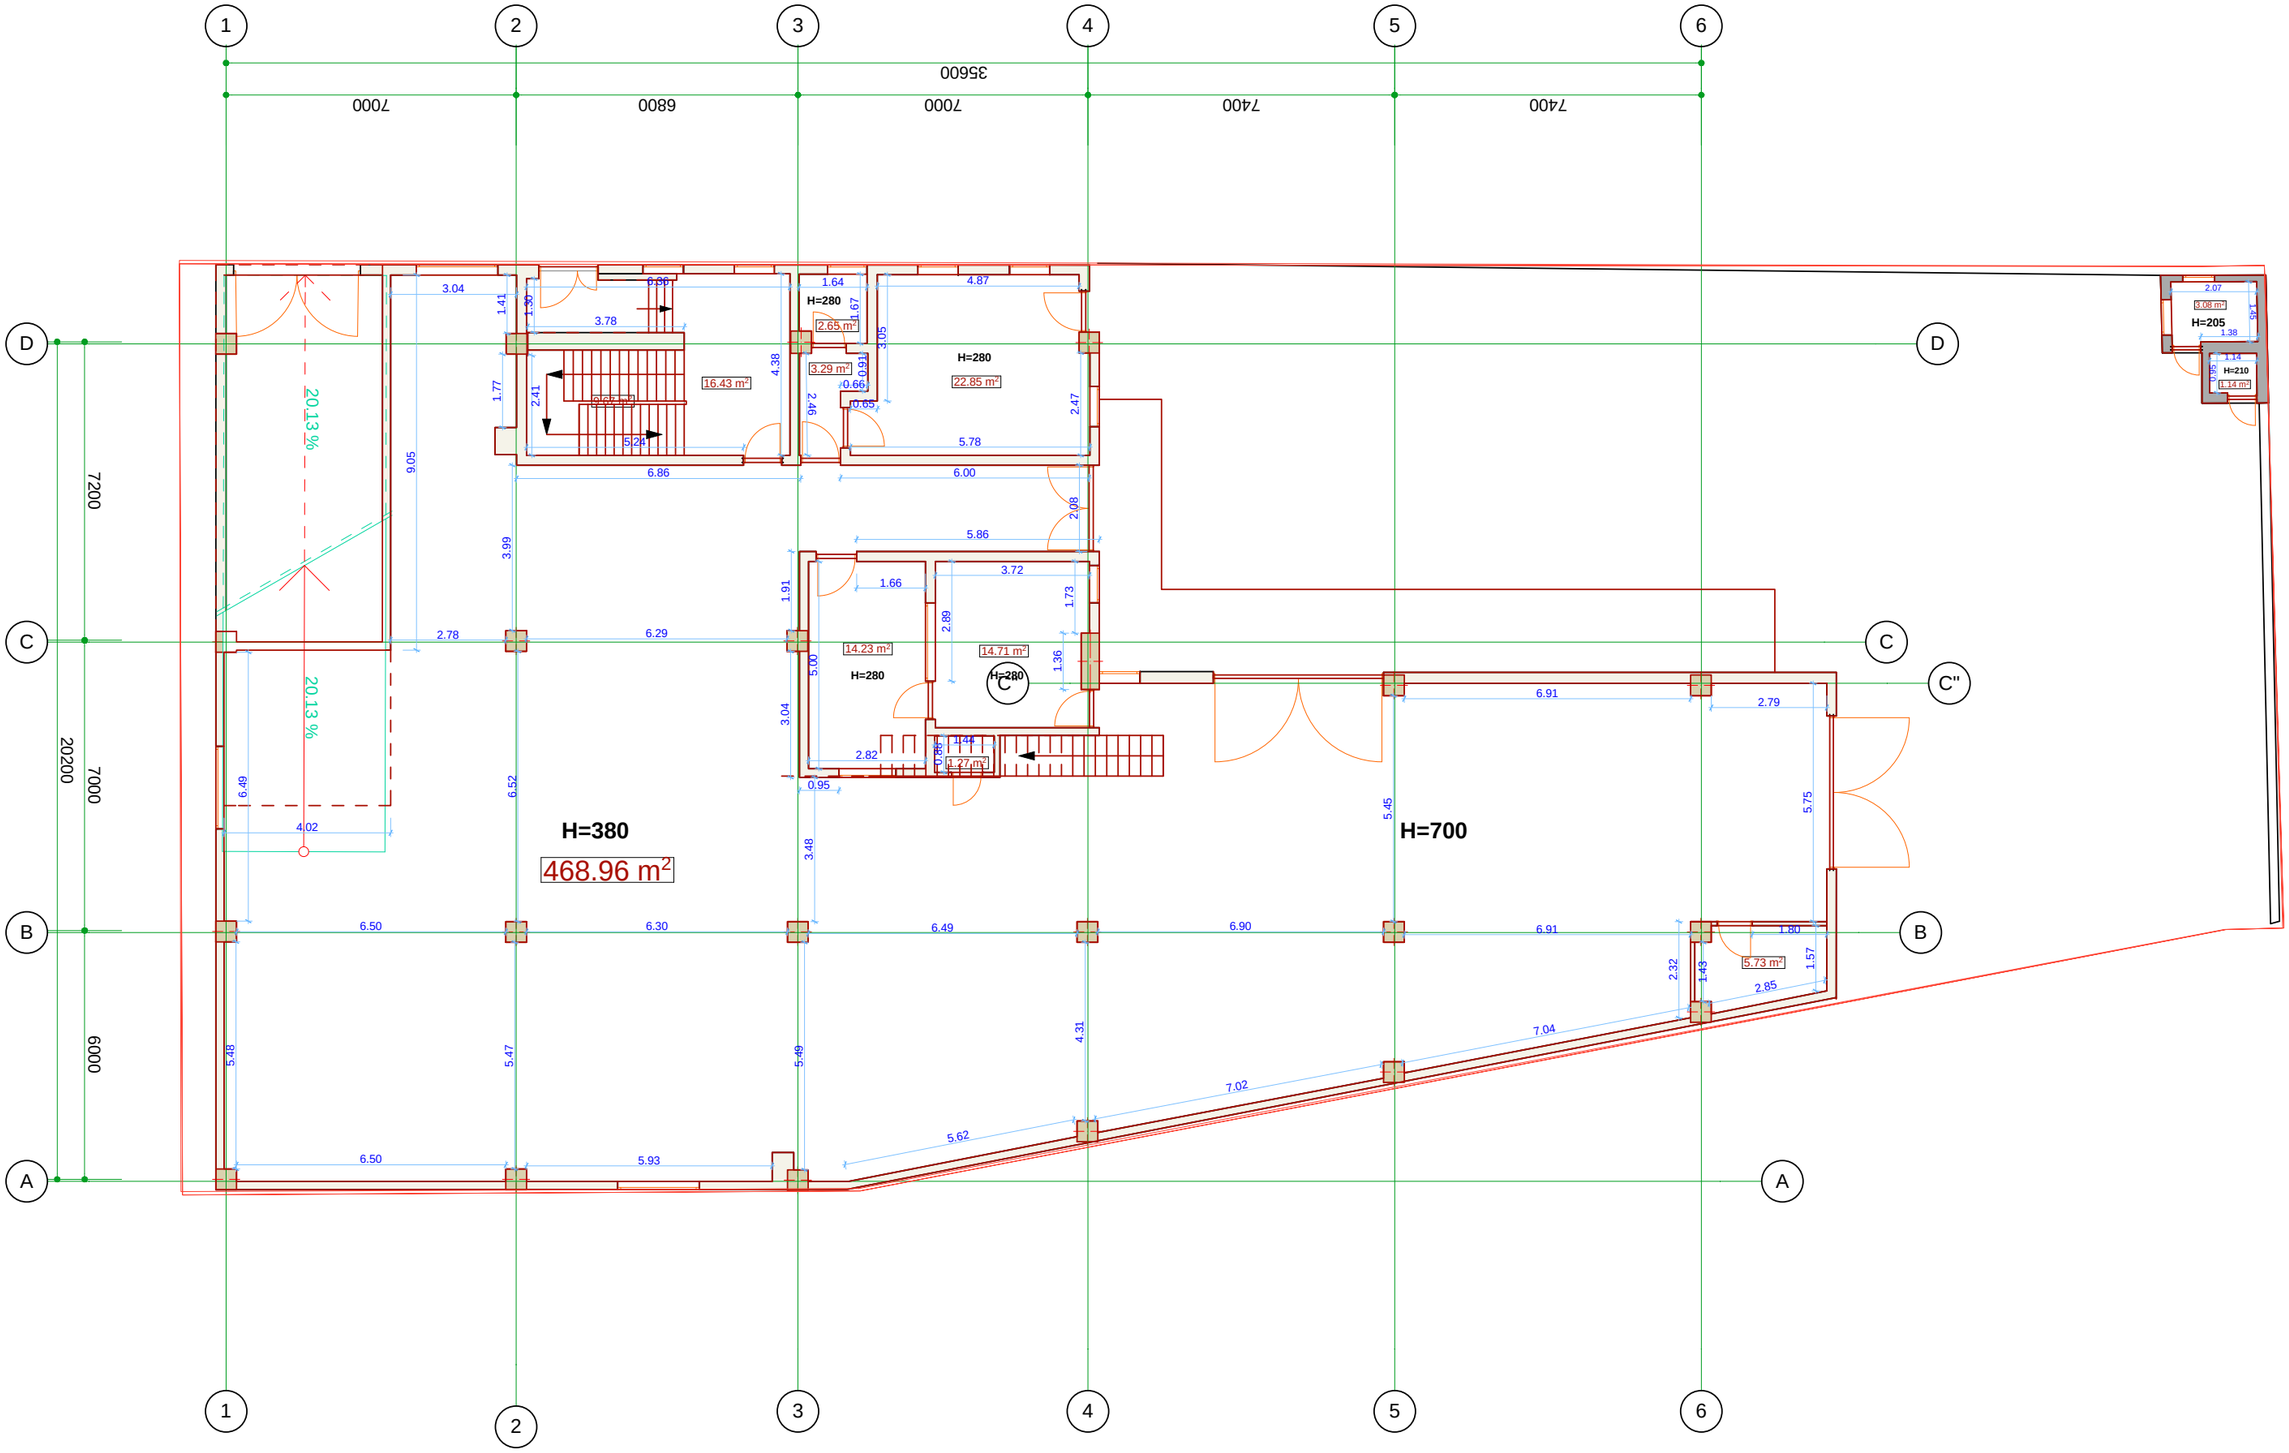

გეგმური მდებარეობა	პირველი სართული	შ.პ.ს. "ბიემჯი გრუპ" L.T.D "BMG GROUP" ს/კ 406128239 598 66 70 70 557 98 08 99 groupbmg@yahoo.com	ტექნიკური დირექტორი	ზაზა ბასილაძე	
ობიექტის მისამართი	ქ. თბილისი ქუჩა ვანი, (ნაკვეთი № 6/36) ს/კ 01.13.06.006.062		აზომა/დაამუშავა	დავით ჭაია	
ნახაზის დასახელება	შიდა აზომვითი ნახაზი		დაინტერესებული პირი	შ.პ.ს ჰითუსაკი ID 202462352	
სულ ფართობი	557.14 მ²	შიდა აზომვითი ნახაზი შესრულებულია დაინტერესებული პირის მიერ მითითებულ ფართზე	მასშტაბი	1:100	ფურცელი 1 / ISO-A3 Landscape
		ობიექტის მისამართის სისწორეზე პასუხისმგებელია დაინტერესებული პირი	თარიღი	31/05/2017	

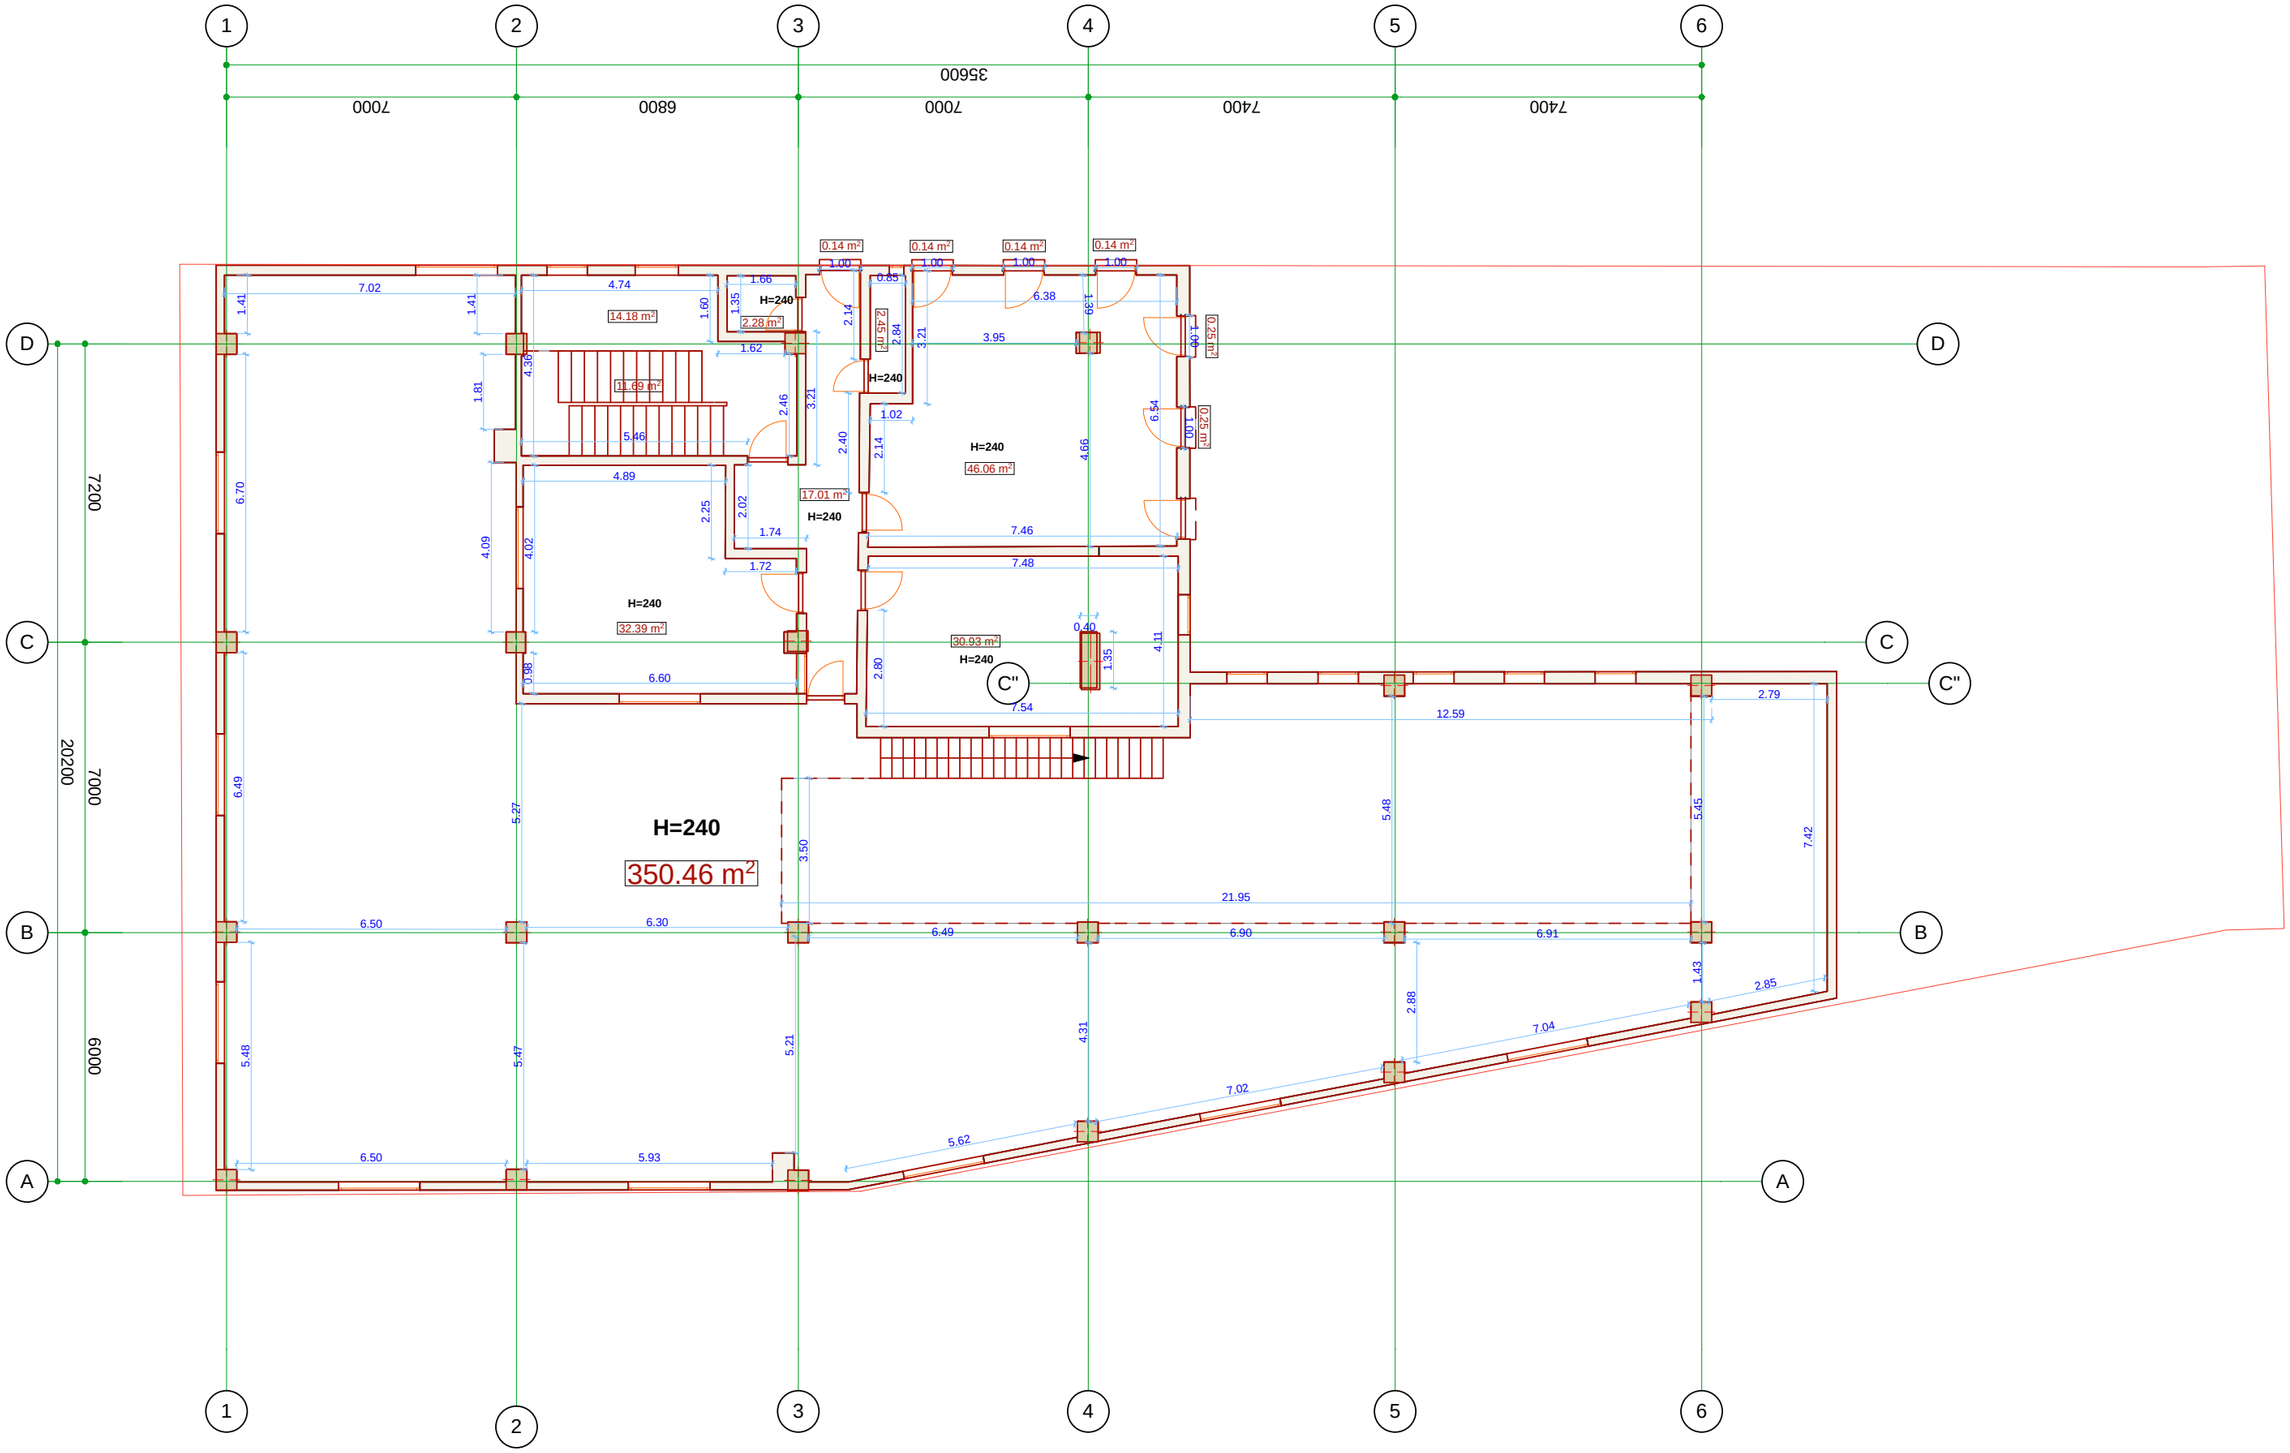

გეგმური მდებარეობა	ანტრესოლი	შ.პ.ს. "ბიემჯი გრუპ" L.T.D "BMG GROUP" ს/კ 406128239 598 66 70 70 557 98 08 99 groupbmg@yahoo.com	ტექნიკური დირექტორი	ზაზა ბასილაძე	
ობიექტის მისამართი	ქ. თბილისი ქუჩა ვანი, (ნაკვეთი № 6/36) ს/კ 01.13.06.006.062		აზომა/დაამუშავა	დავით ჭაია	
ნახაზის დასახელება	შიდა აზომვითი ნახაზი		დაინტერესებული პირი	შ.პ.ს ჰითუსაკი ID 202462352	
სულ ფართობი	508.51 მ²	შიდა აზომვითი ნახაზი შესრულებულია დაინტერესებული პირის მიერ მითითებულ ფართზე	მასშტაბი	1:100	ISO-A3 Landscape
		ობიექტის მისამართის სისწორეზე პასუხისმგებელია დაინტერესებული პირი	თარიღი	31/05/2017	

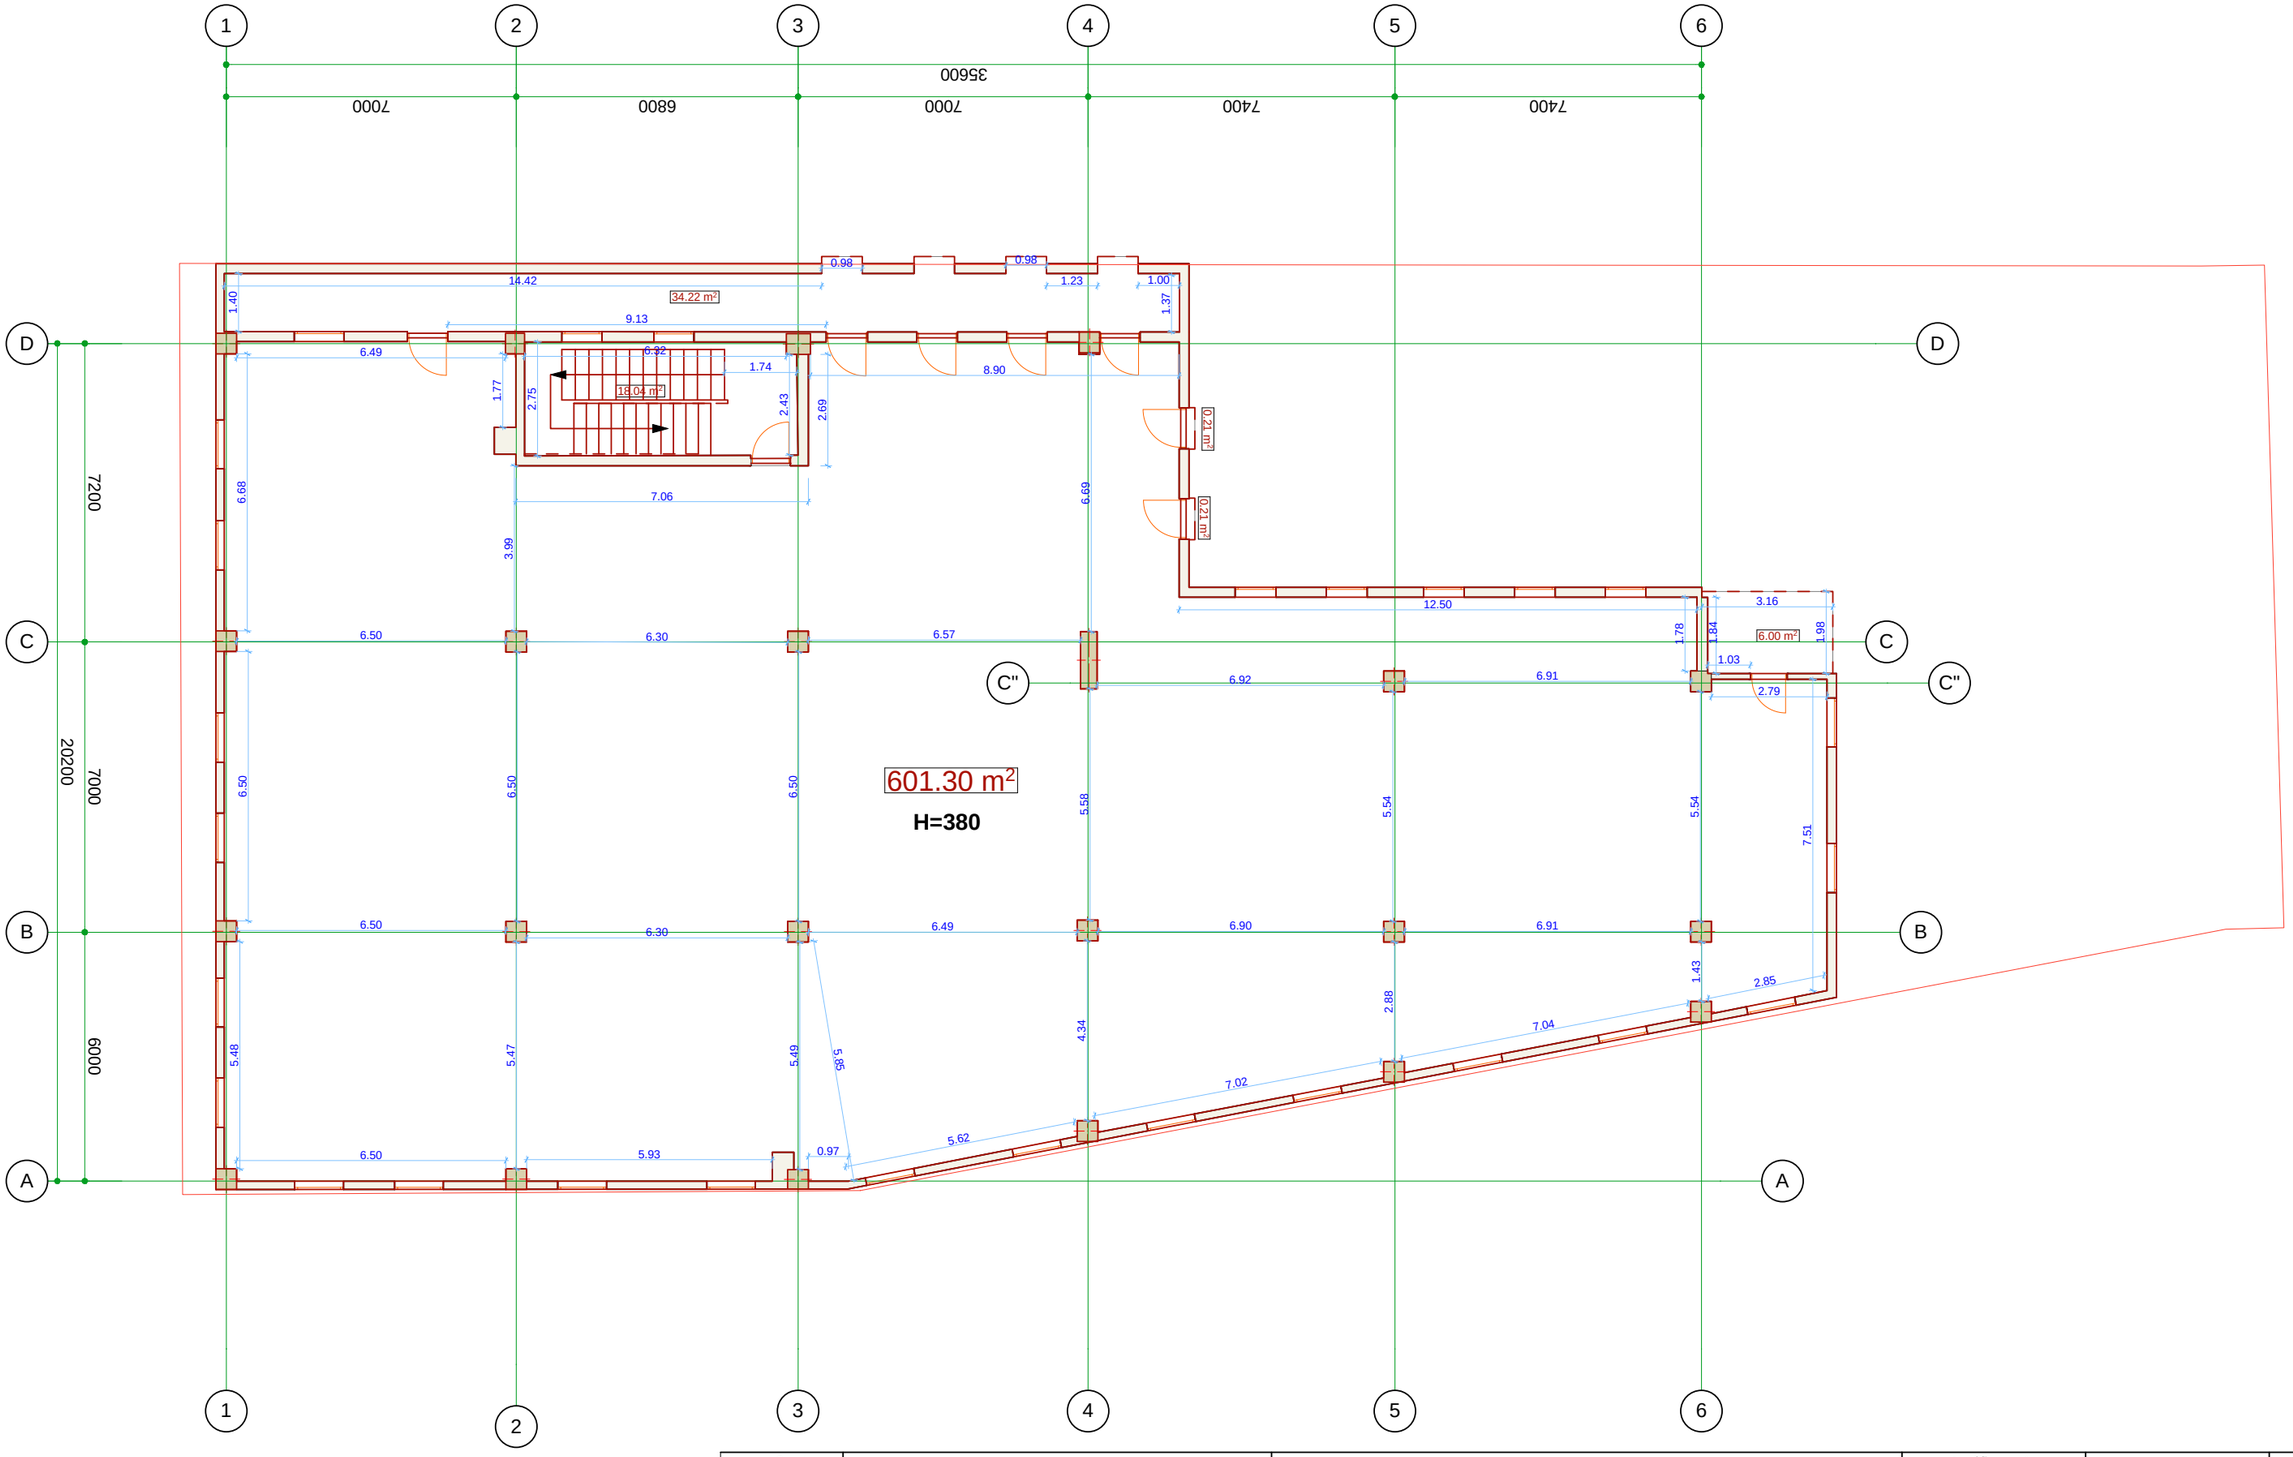

გეგმური მდებარეობა	მყორე სართული	შ.პ.ს. "ბიემჯი გრუპ" L.T.D "BMG GROUP" ს/კ 406128239 598 66 70 70 557 98 08 99 groupbmg@yahoo.com	ტექნიკური დირექტორი	ზაზა ბასილაძე	
ობიექტის მისამართი	ქ. თბილისი ქუჩა ვანი, (ნაკვეთი № 6/36) ს/კ 01.13.06.006.062		აზომა/დაამუშავა	დავით ჭაია	
ნახაზის დასახელება	შიდა აზომვითი ნახაზი		დაინტერესებული პირი	შ.პ.ს ჰითუსაკი ID 202462352	
სულ ფართობი	594.12 მ²	შიდა აზომვითი ნახაზი შესრულებულია დაინტერესებული პირის მიერ მითითებულ ფართზე	მასშტაბი	1:100	ფურცელი 1 / ISO-A3 Landscape
		ობიექტის მისამართის სისწორეზე პასუხისმგებელია დაინტერესებული პირი	თარიღი	31/05/2017	

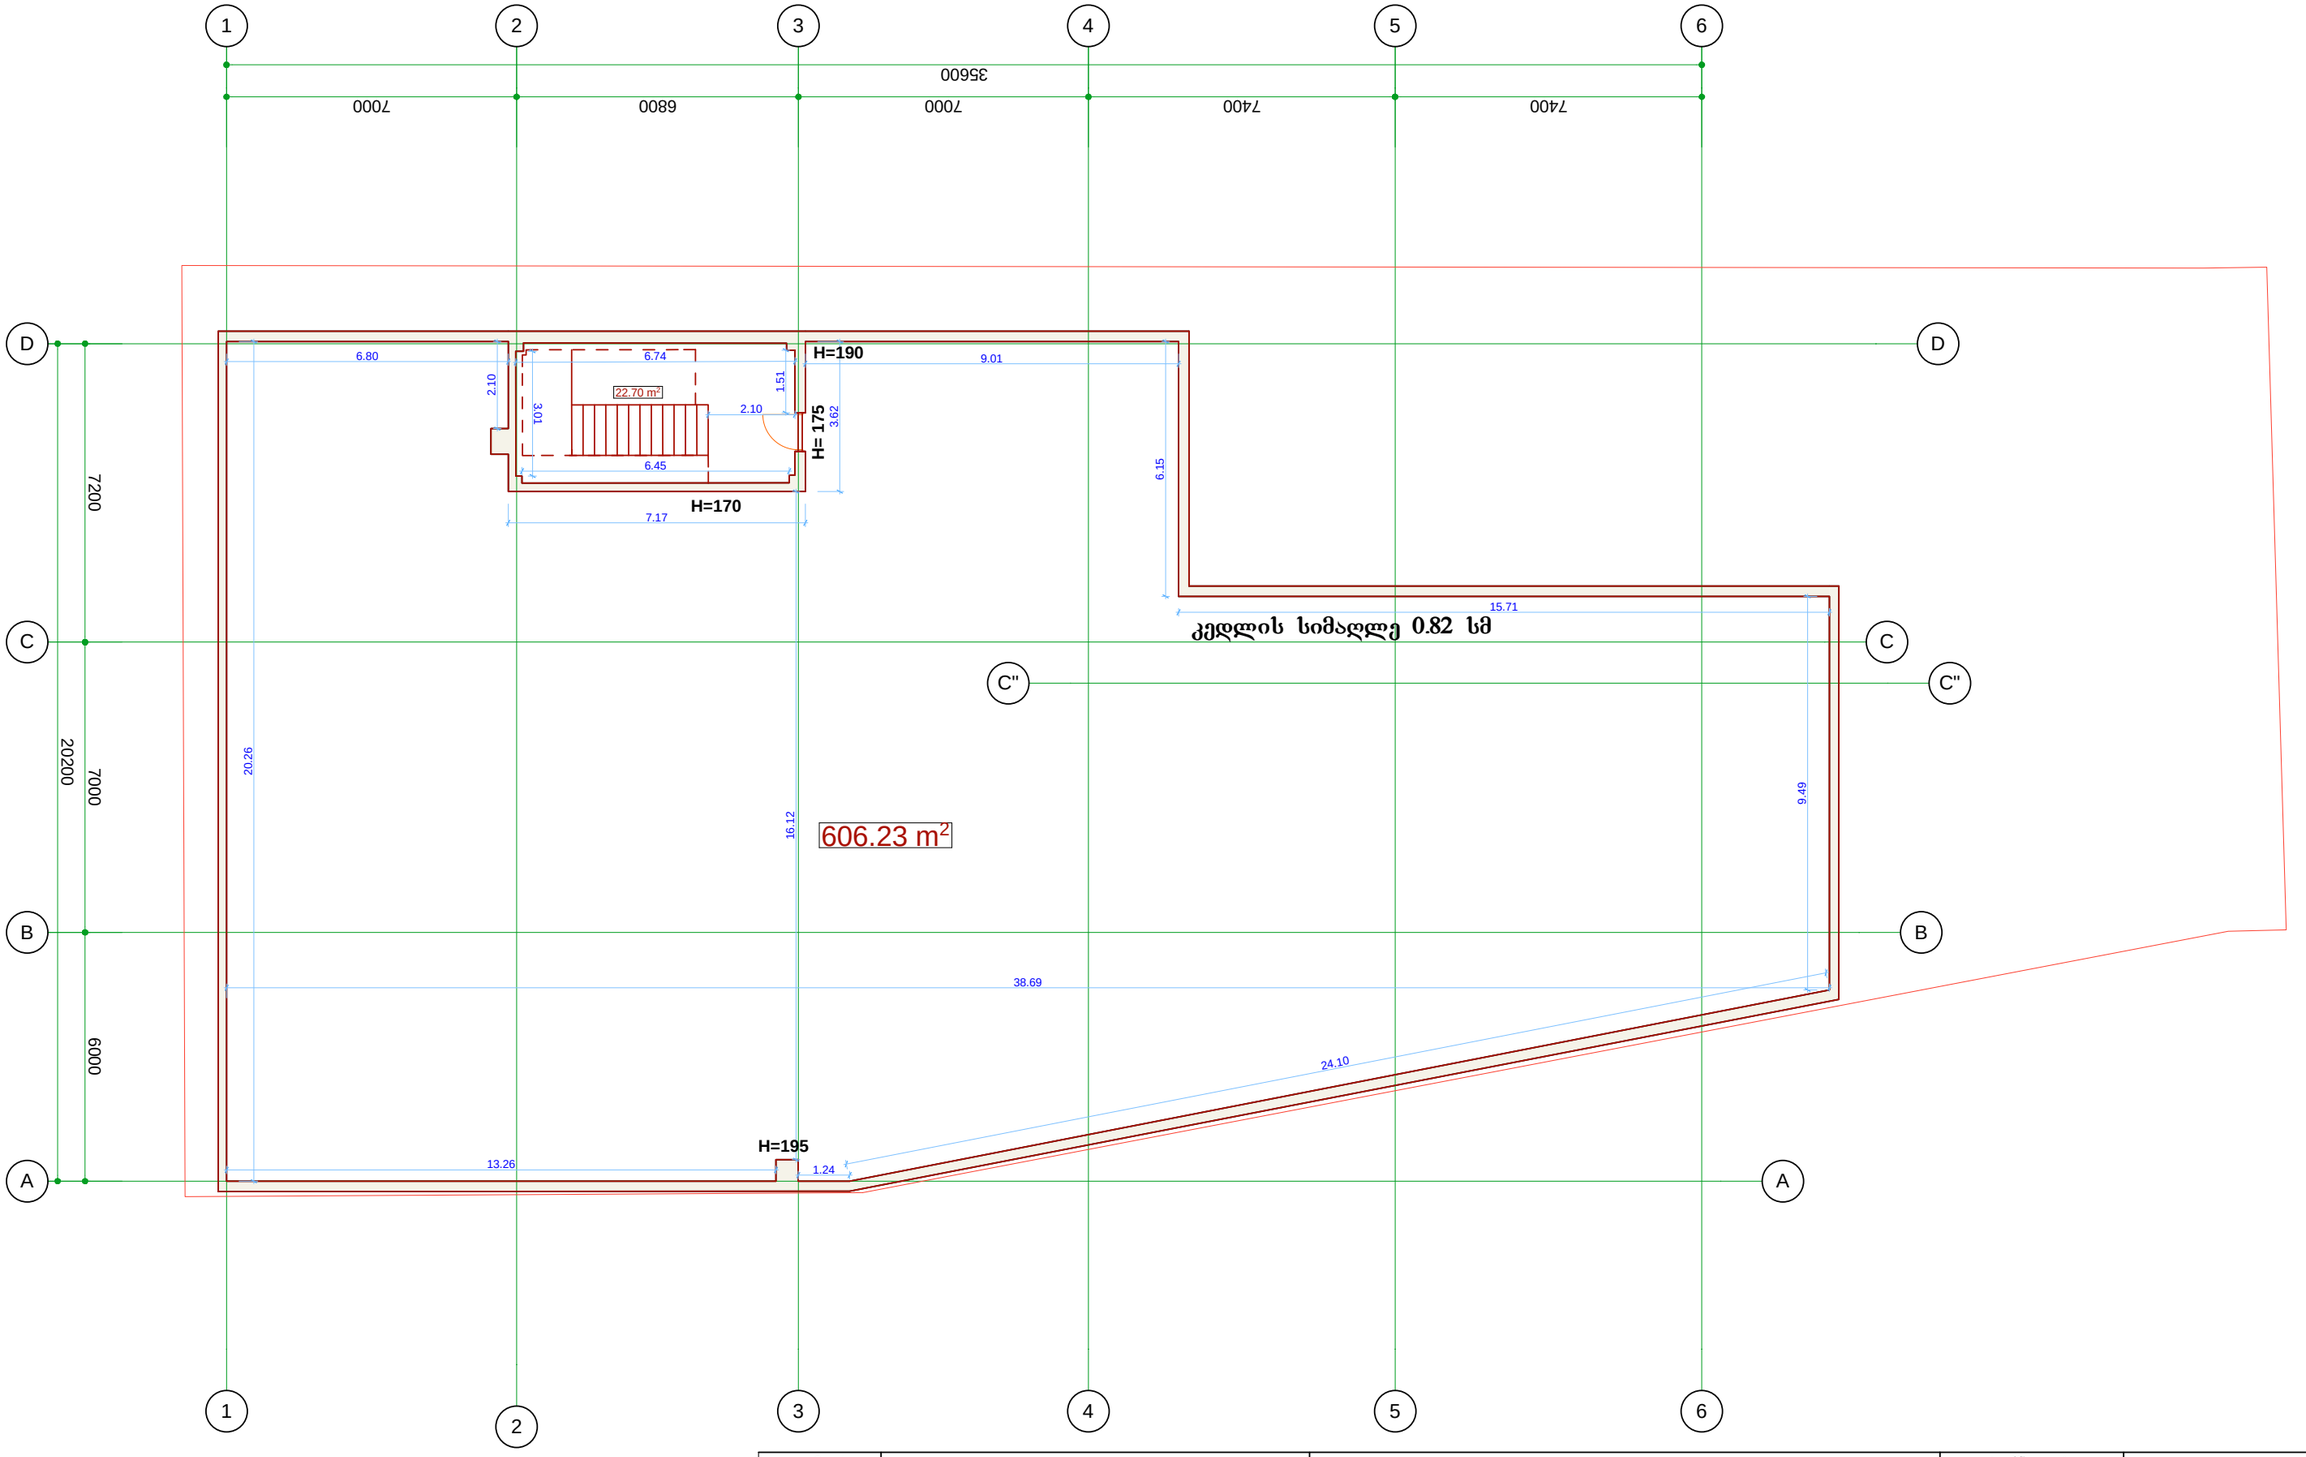

გეგმური მდებარეობა	საზაფხულო ფართი	შპს "ბიემჯი გრუპ" L.T.D "BMG GROUP" ს/კ 406128239 598 66 70 70 557 98 08 99 groupbmg@yahoo.com	ტექნიკური დირექტორი	ზაზა ბასილაძე	
ობიექტის მისამართი	ქ. თბილისი ქუჩა ვანი, (ნაკვეთი № 6/36) ს/კ 01.13.06.006.062		აზომა/დაამუშავა	დავით ჭაია	
ნახაზის დასახელება	შიდა აზომვითი ნახაზი		დაინტერესებული პირი	შ.პ.ს ჰითუსაკი ID 202462352	
სულ ფართობი	628.93 მ²	შიდა აზომვითი ნახაზი შესრულებულია დაინტერესებული პირის მიერ მითითებულ ფართზე ობიექტის მისამართის სისწორეზე პასუხისმგებელია დაინტერესებული პირი	მასშტაბი	1:100	ფურცელი 1 ISO-A3 Landscape
			თარიღი	31/05/2017	

შიდა აზომვითი ნახაზი

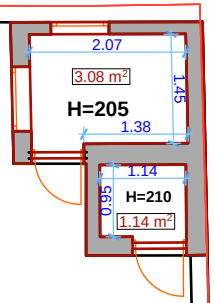

გეგმური მდებარეობა	პირველი სართული	შ.პ.ს. "ბიემჯი გრუპ" L.T.D "BMG GROUP" ს/კ 406128239 598 66 70 70 557 98 08 99 groupbmg@yahoo.com	ტექნიკური დირექტორი	ზაზა ბასილაძე	
ობიექტის მისამართი	ქ. თბილისი ქუჩა ვანი, (ნაკვეთი № 6/36) ს/კ 01.13.06.006.062		აზომა/დაამუშავა	დავით ჭაია	
ნახაზის დასახელება	შიდა აზომვითი ნახაზი		დაინტერესებული პირი	შ.პ.ს ჰითუსაკი ID 202462352	
სულ ფართობი	4.22 მ²	შიდა აზომვითი ნახაზი შესრულებულია დაინტერესებული პირის მიერ მითითებულ ფართზე ობიექტის მისამართის სისწორეზე პასუხისმგებელია დაინტერესებული პირი	მასშტაბი თარიღი	1:100 06/06/2017	ფურცელი 1 ISO-A4 Landscape