საპროექტო ხედი



კედელი შეილესოს და შეიღებოს
არსებულ მოყვითალო ტონში

ალუმინის ვიტრაჟი

არსებული



საპროექტო



საპროექტო



საპროექტო



გეგმა (საპროექტო) 1:50

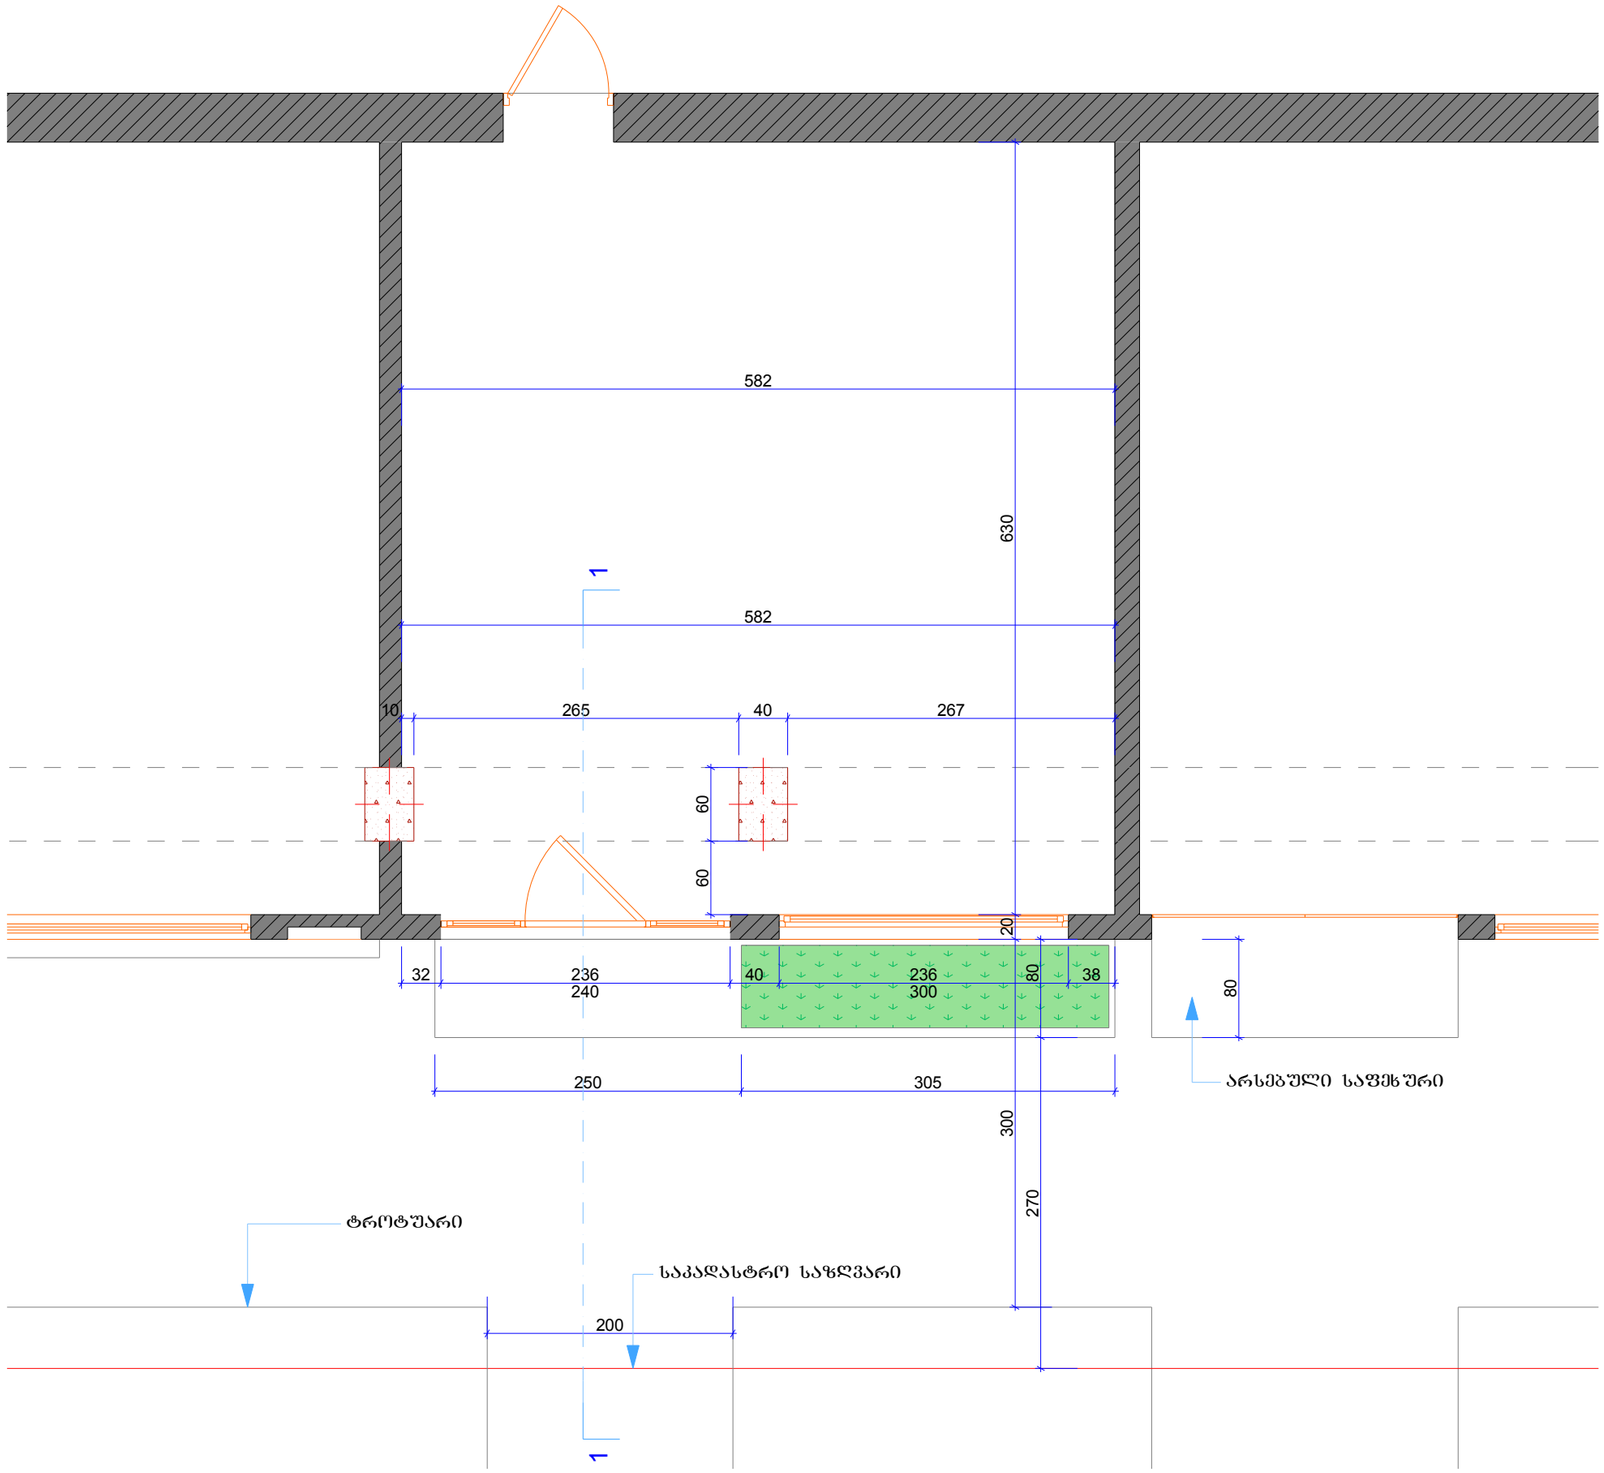

ჭრილი 1-1 (არსებული) 1:50

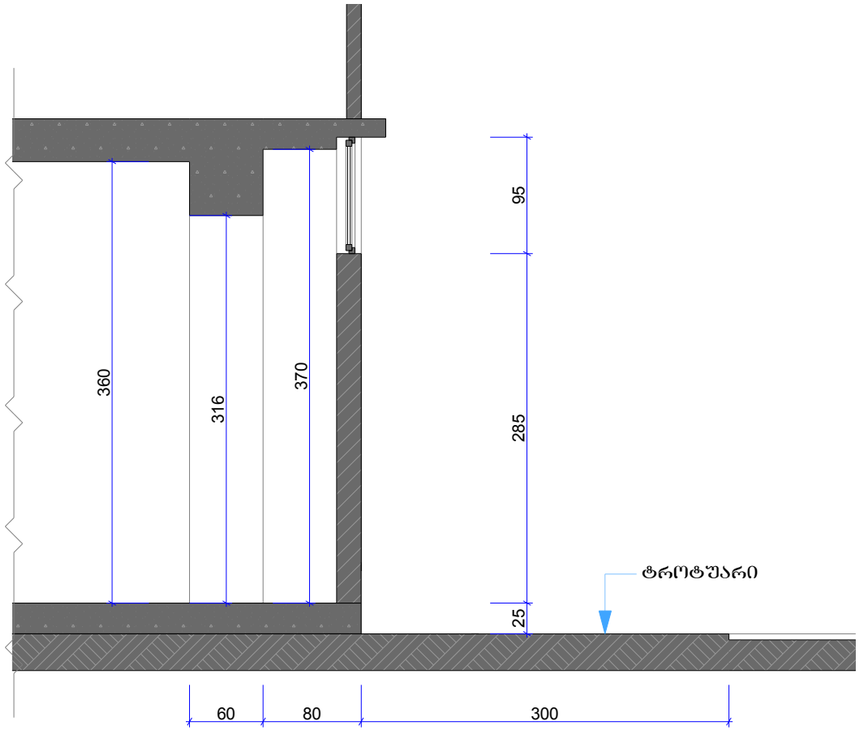

ჭრილი 1-1 (საპროექტო) 1:50

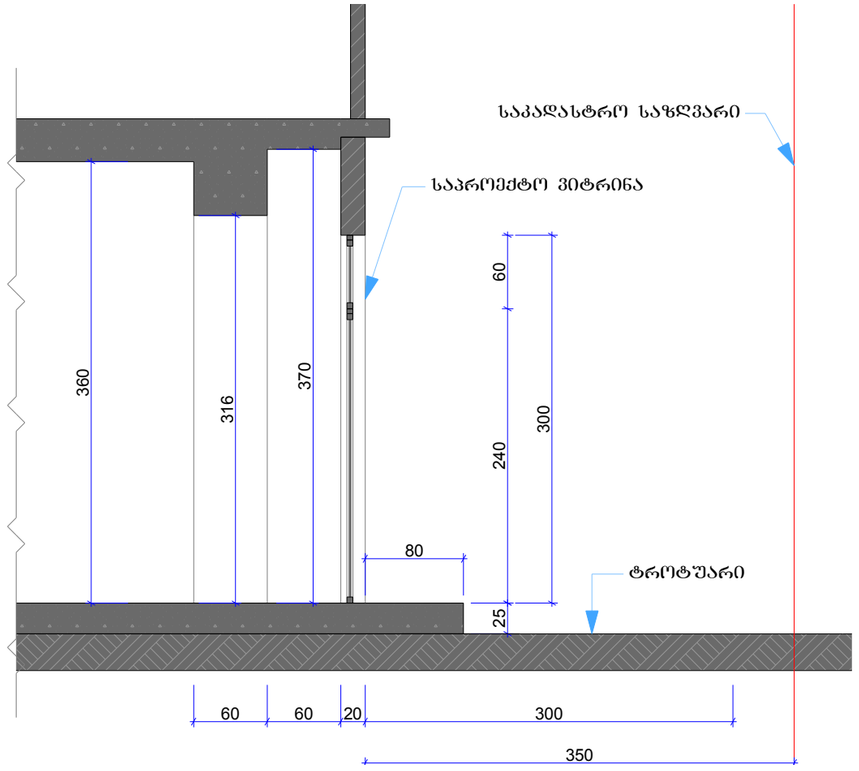

ფასადის ფრაგმენტი (არსებული) 1:50

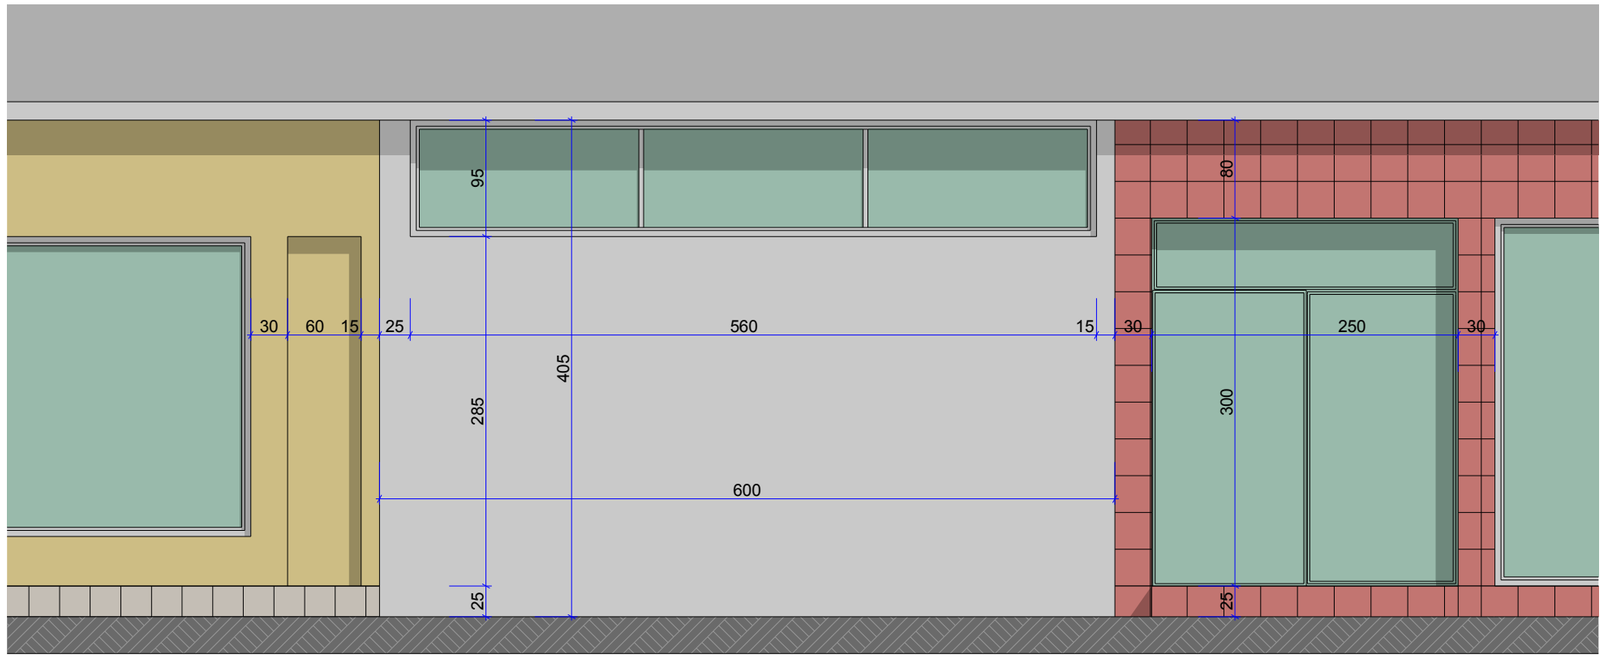

ფასადის ფრაგმენტი (საპროექტო) 1:50

