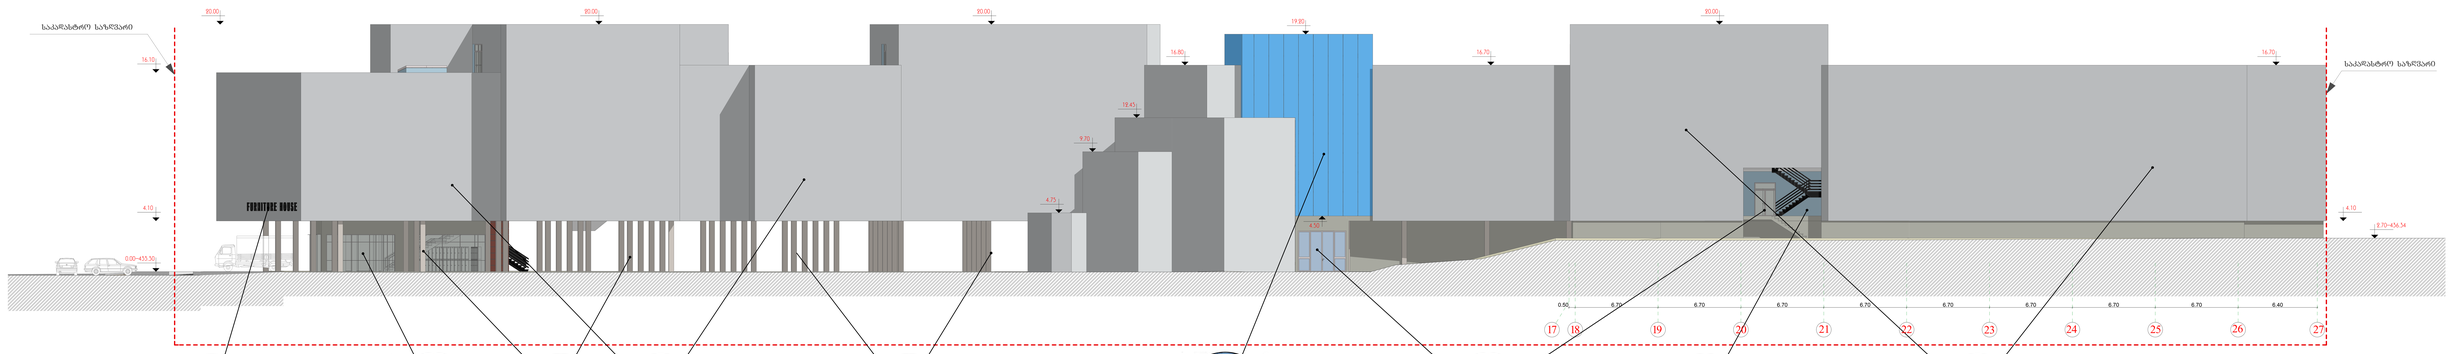

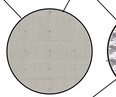

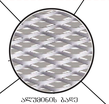

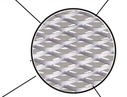

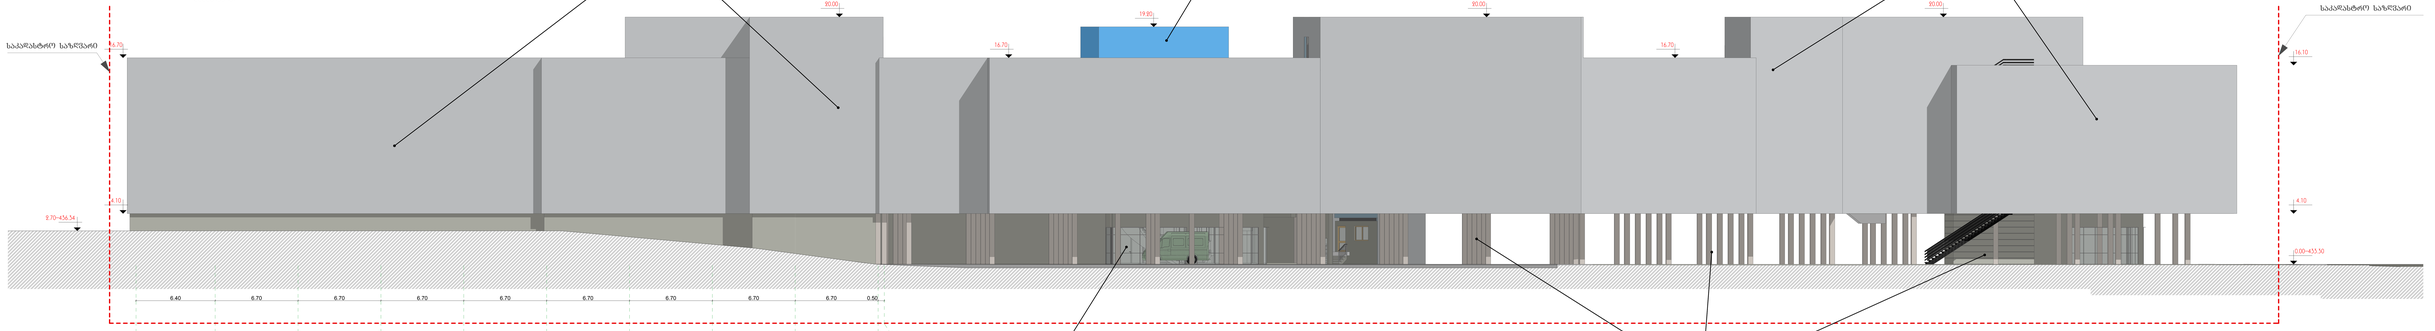

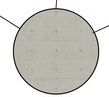

6.40 6.70 6.70 6.70 6.70 6.70 6.70 6.70 6.70 0.50

0.50 6.70 6.70 6.70 6.70 6.70 6.70 6.70 6.70 6.40

27 26 25 24 23 22 21 20

4.10

2.70---436.34

საკადასტრო საზღვარი

ვიტრაჟი

ბეტონი

საკადასტრო საზღვარი

4.10

2.70---436.34

წარწერა ღამის ვიტრაჟი ბეტონი ალუმინის ბადე
განათებით

ბეტონი ვიტრაჟი ვიტრაჟი ბეტონი ალუმინის ბადე

20 21 22 23 24 25 26 27

საკადასტრო საზღვარი

შეასრულა

dakv. #----------- f.r. #-- f. # - --

არქიტექტურა-დიზაინი
საქართველო. თბილისი დ.აღმაშენებლის
გამზ. 89/24 ტ 595 76 72 99

დირექტორი გ.გელაშვილი

სტადია პრ.

ჩრდილოეთის ფასადი. მ.1:100

P/E Gocha Gelashvili

ქ. თბილისი, სოფელი
დიღომი (ნაკ.# 034/345)

m _ 1:100

დამკვეთი ამხანაგობა "აღმაშენებელი 2011" ჩრდილოეთის და
სამხრეთის ფასადები

ობიექტის მისამართი

გ.გელაშვილი

შენიშვნა
ზომები მოცემულია მეტრებში
ნიშნულები მილიმეტრებში

შეამოწმა ი.სუმბულაშვილი

F U R N I T U R E H O U S E

სამხრეთის ფასადი. მ.1:100

საკადასტრო საზღვარი

19 18 17

0.00---433.30

4.10

16.10

16.70

20.00 20.00 20.00 19.20

0.00---433.30

4.10

16.10

20.00

16.70

17 18 19

4.75

9.70

12.45

16.80

20.00
19.20

20.00 20.00

16.70

4.50

16.70 16.70

აღმოსავლეთი ფასადი. მ.1:100

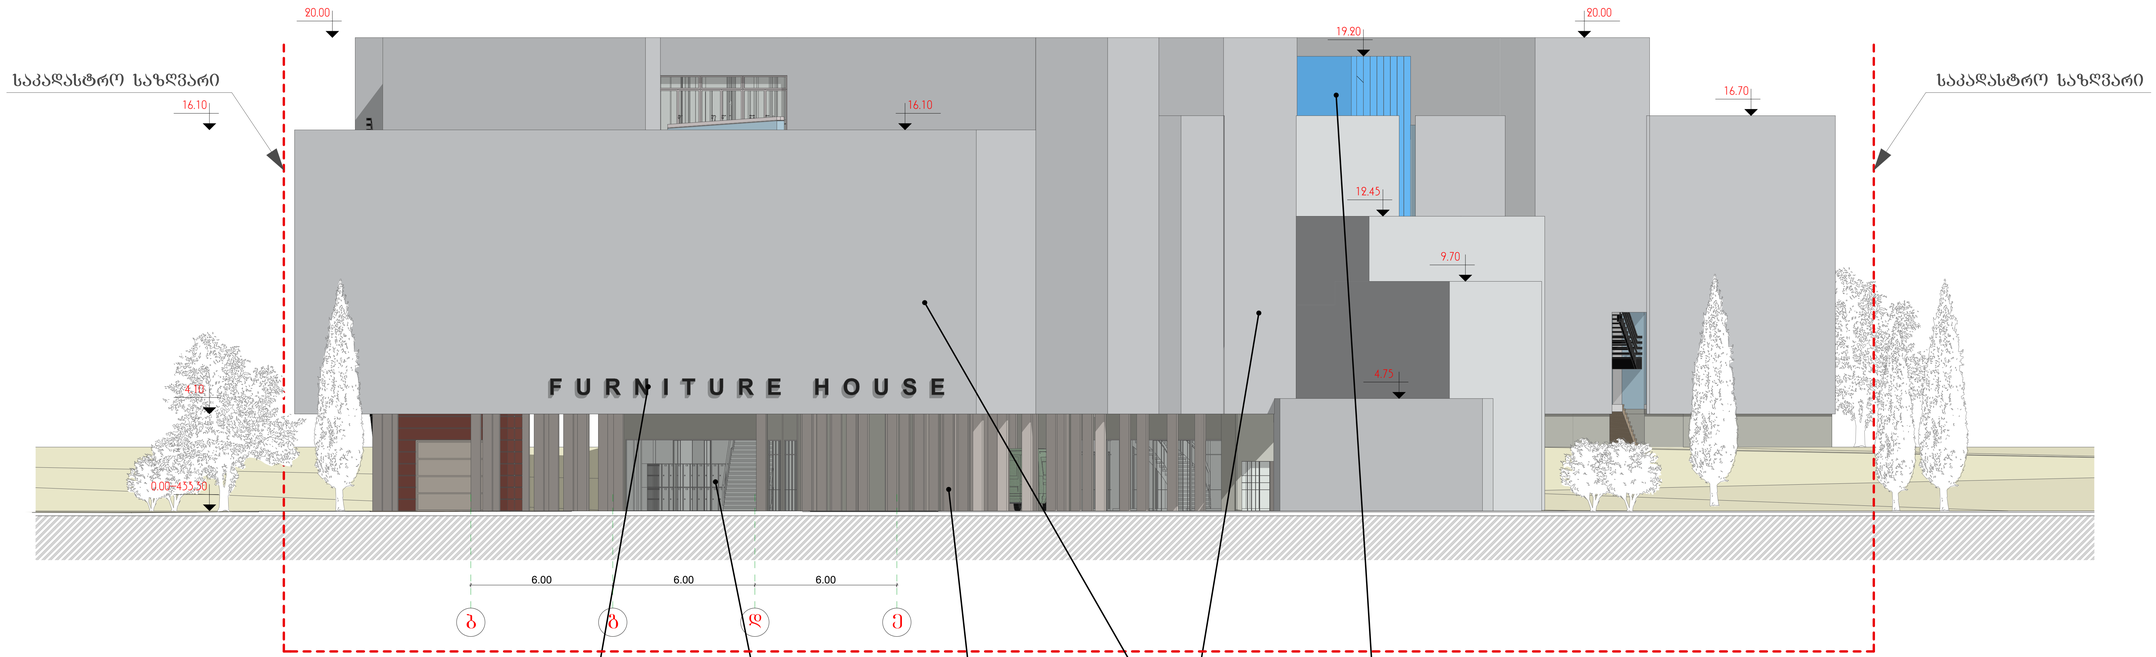

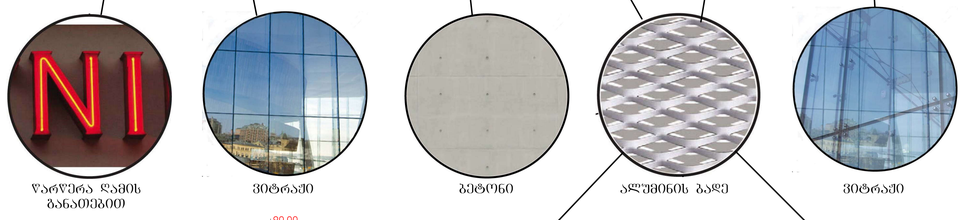

დასავლეთი ფასადი. მ.1:100

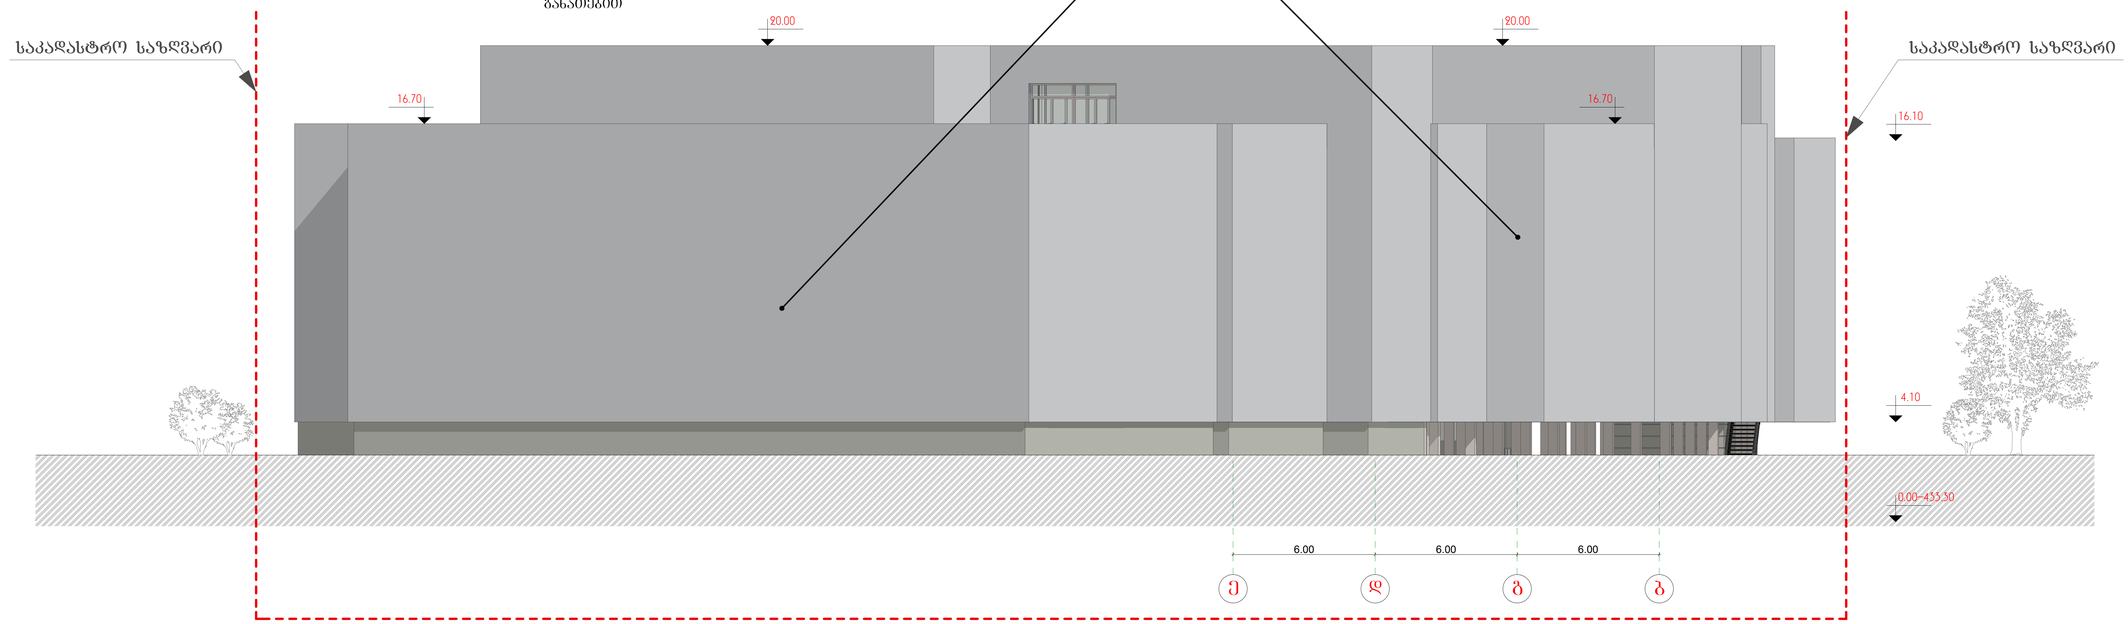

FURNITURE HOUSE

შენიშვნა ზომები მოცემულია მეტრებში ნიშნულები მილიმეტრებში	P/E GOCHA GELASHVILI	არქიტექტურა-დიზაინი საქართველო, თბილისი დავით აღმაშენებლის გამზ. 89/24 ტ 595 76 72 99			ობიექტის მისამართი	დაკვ. №----------
		დირექტორი	გ.გელაშვილი		ქ. თბილისი, სოფელი დიღომი (ნაკ№ 034/345)	სტადია პრ.
		შესრულა	გ.გელაშვილი			შ.რ. №--
		შემოწმა	ი.ხუციშვილაშვილი			შ. № - --
		დამკვეთი	ამხანაგობა "აღმაშენებელი 2011"		აღმოსავლეთის და დასავლეთის ფასადები	მ – 1:100