სიმაღლის განსაზღვრის სქემა

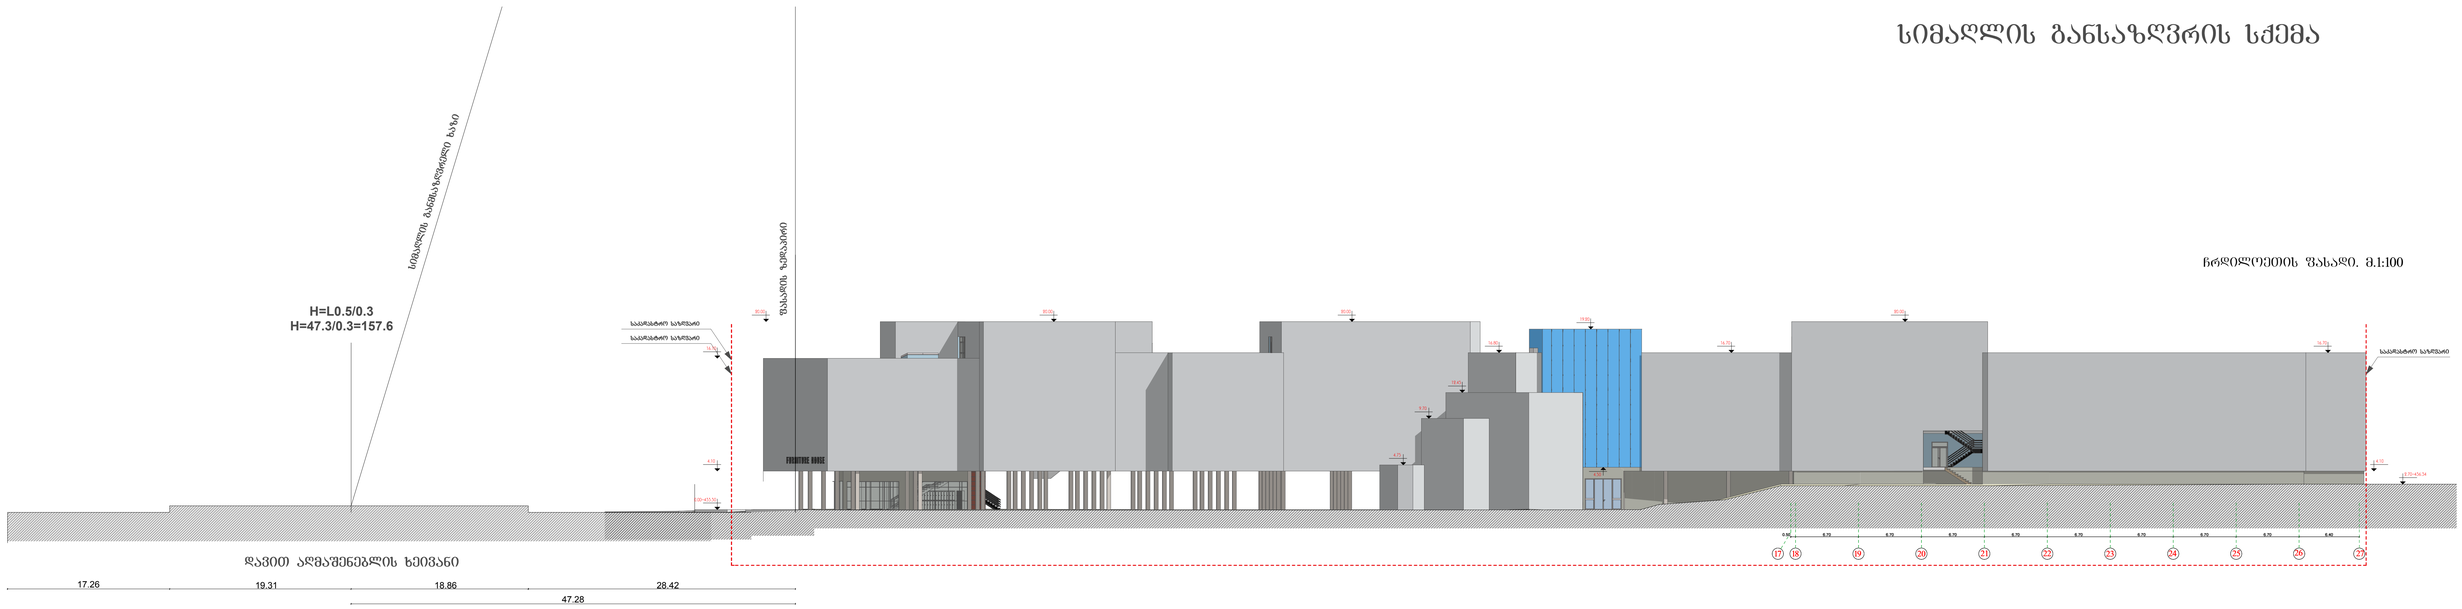

ჩრდილოეთის ფასადი. მ.1:100

