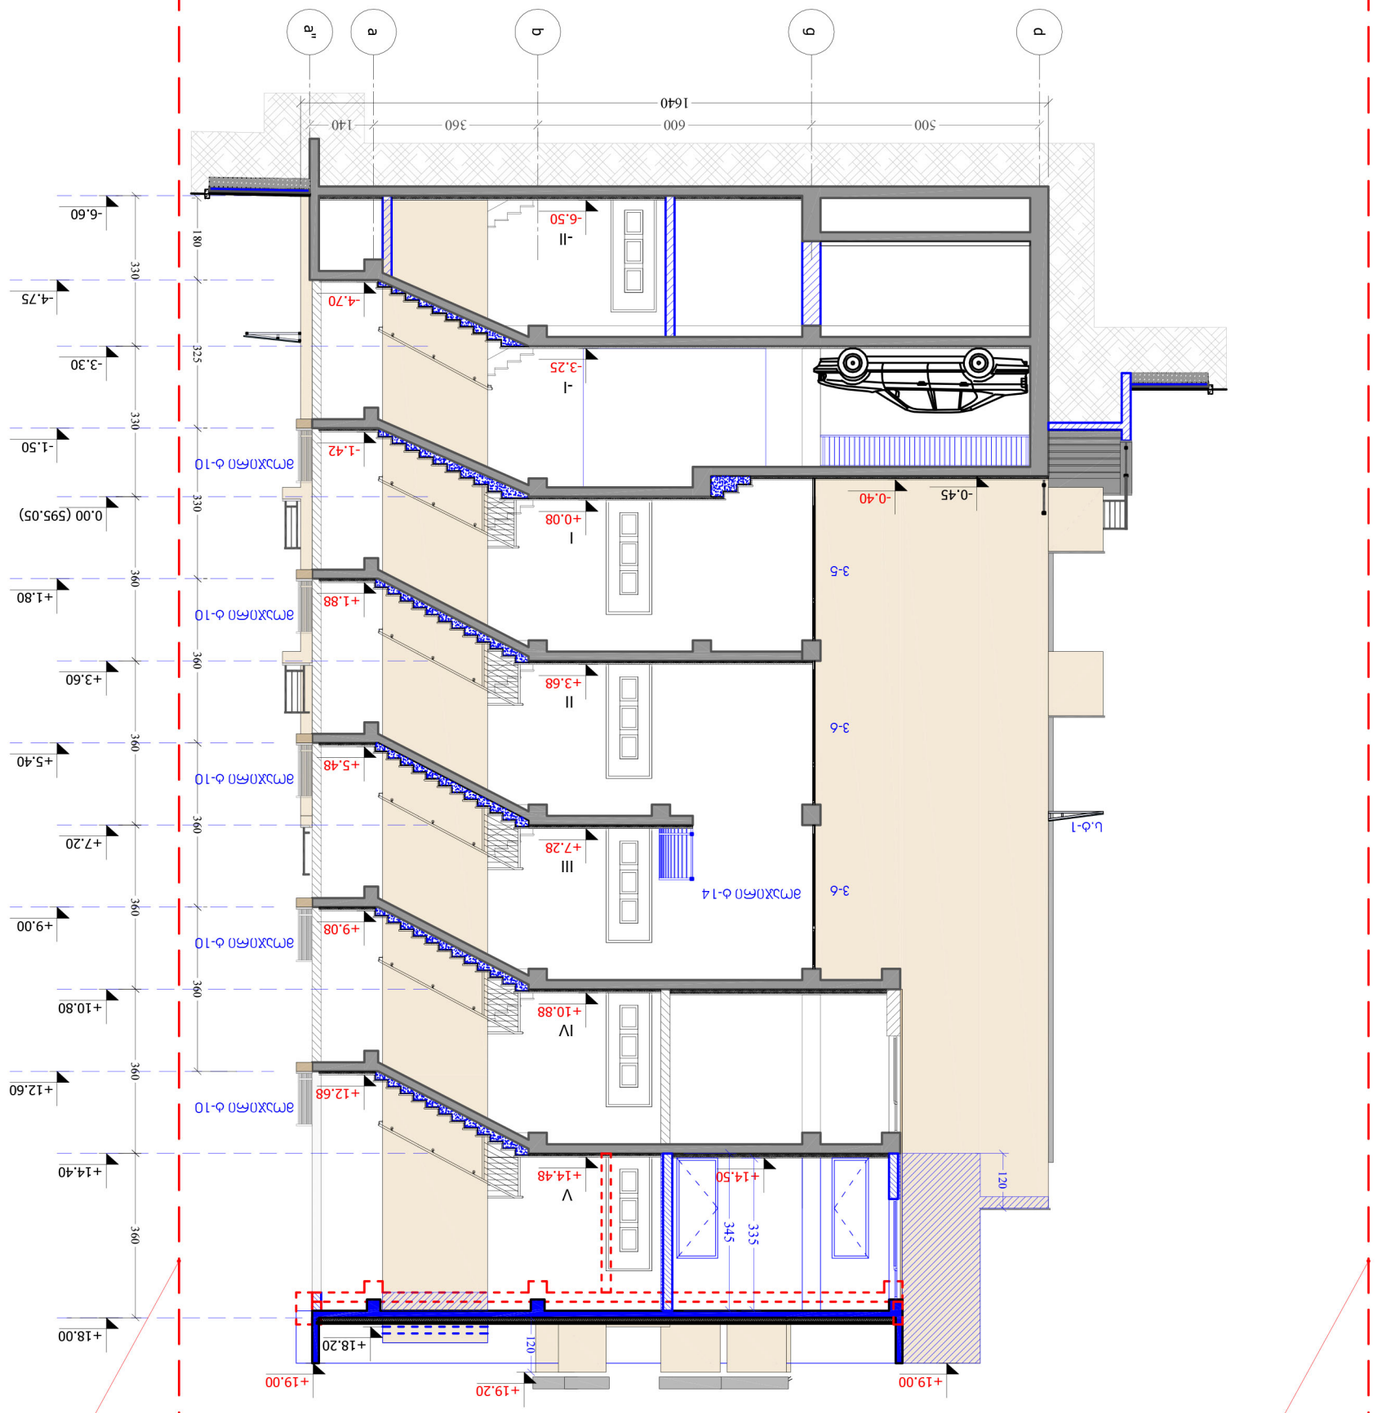
a"
a
b
g
d
1640
500
600
360
140
-6.50
-II
-4.70
-3.25
-I
-1.42
+0.08
I
-0.45
-0.40
+1.88
II
+3.68
+5.48
III
+7.28
+9.08
IV
+10.88
+12.68
V
+14.48
+14.50
+18.20
+19.00
+19.20
-6.60
-4.75
-3.30
-1.50
0.00 (595.05)
+1.80
+3.60
+5.40
+7.20
+9.00
+10.80
+12.60
+14.40
+18.00
180
330
325
330
330
360
360
360
360
360
360
360
120
345
335
3-5
3-6
3-6
3-6

ჭრილი 2-2

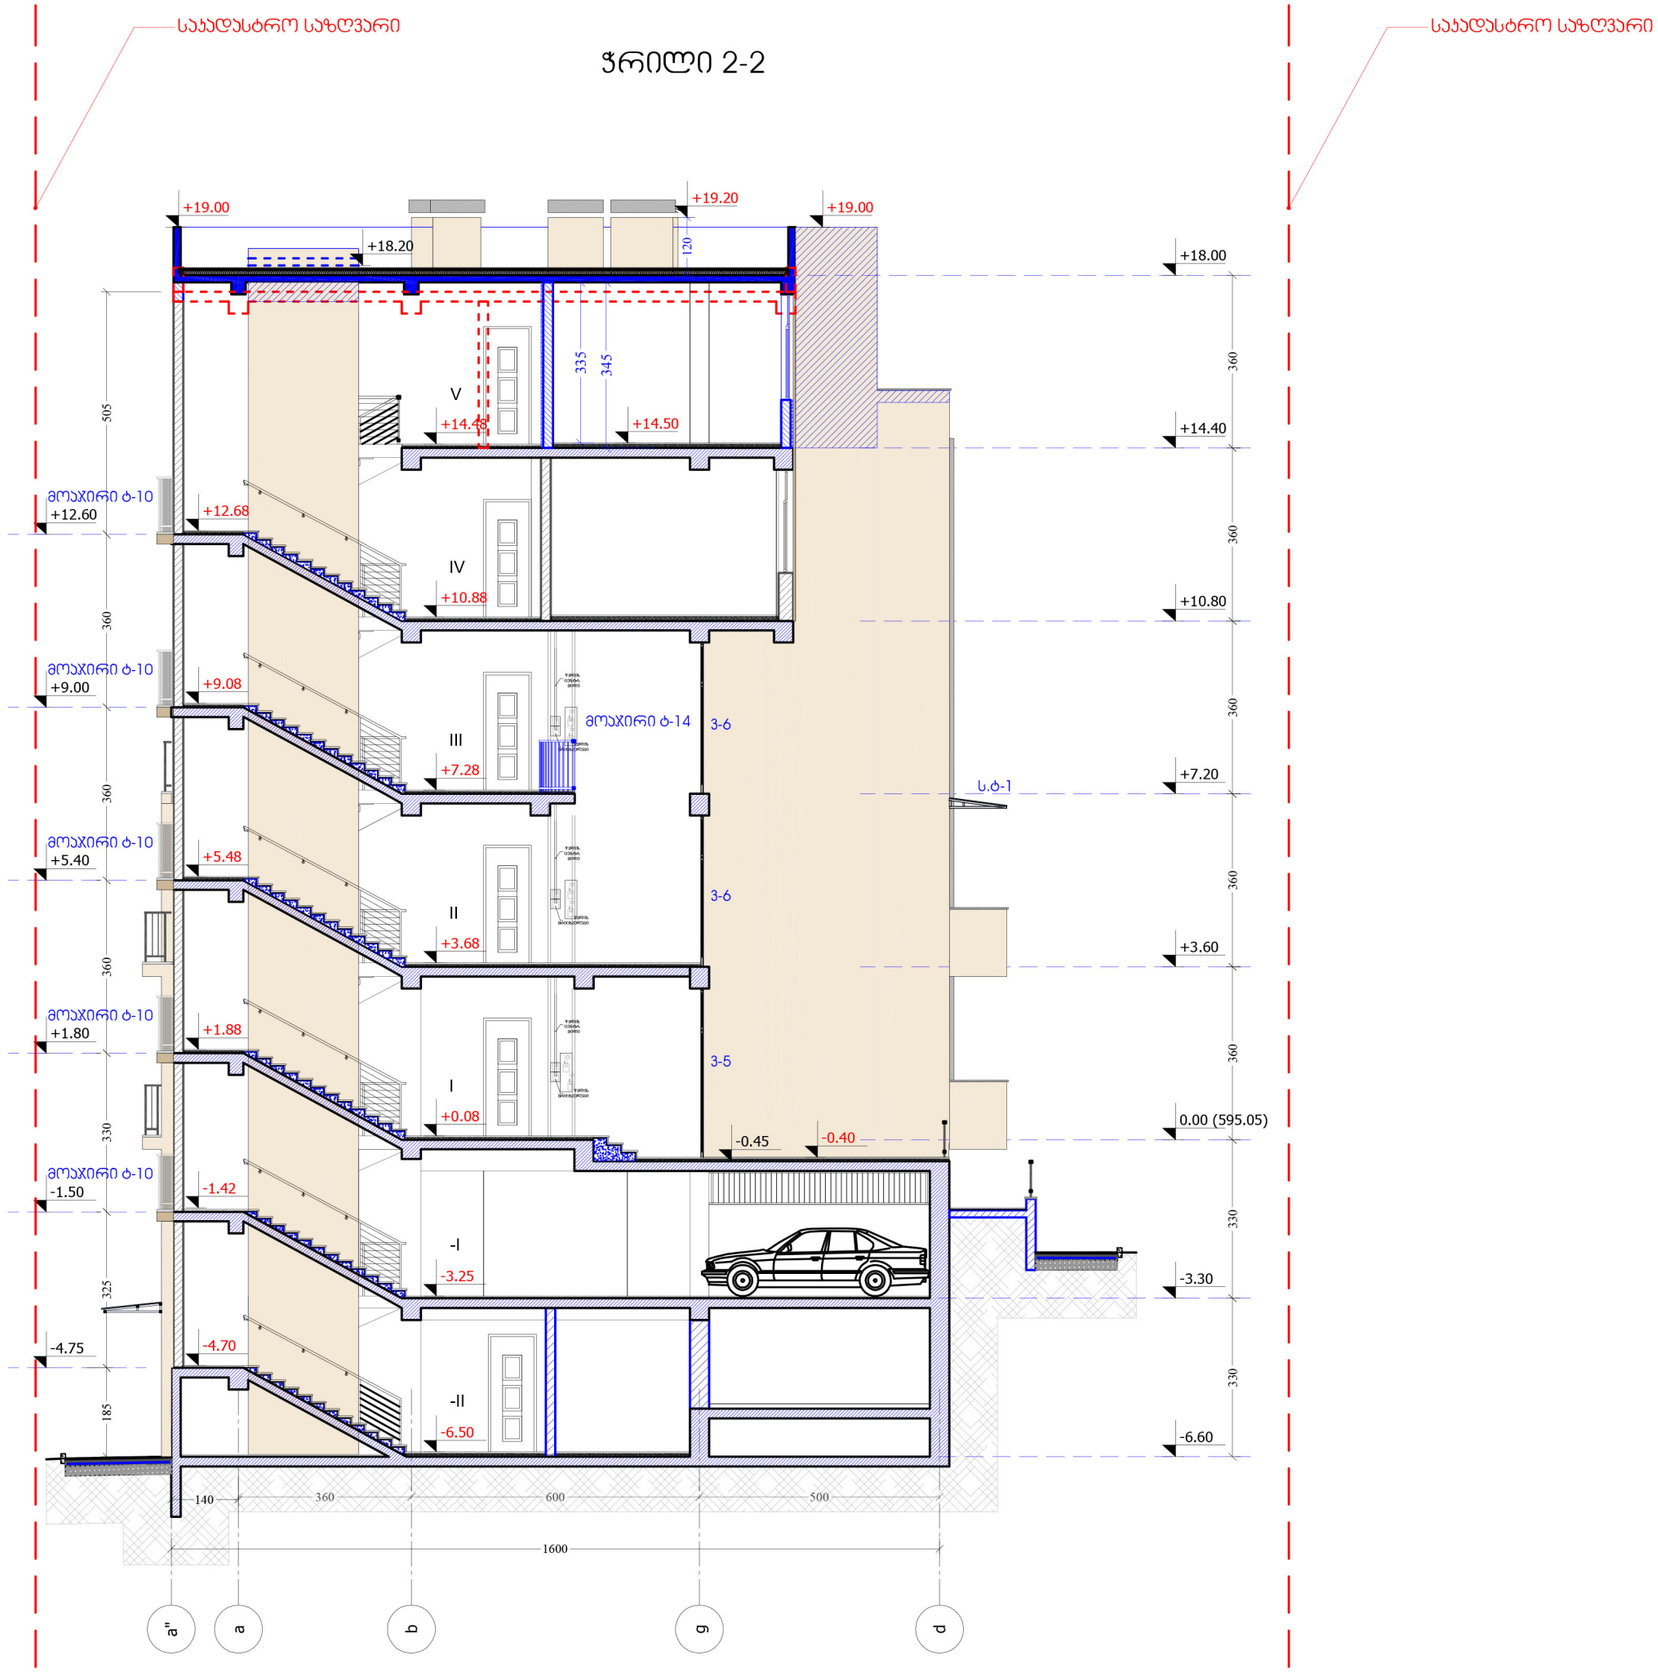

ფორმატი PAPER SIZE	ხელშეკრულების № CONTRACT #	პროექტის № PROJECT #	ფაილის სახელი FILE NAME
A-3			

პირობითი აღნიშვნები — LEGEND

შენიშვნები — NOTES

ღიობების ზომები გადამოწმდეს ადგილზე შემსრულებელთან ერთად

1. ნახაზზე ზომები მოცემულია სანტიმეტრებში;
2. ნახაზზე ყველა ცვლილება მხენებლობისას შეთანხმებული უნდა იყოს პროექტის ავტორთან;
3. ფურცლის პორექტირებით ავტომატურად უქმდება წინა ვარიანტი;

სიტუაციური სქემა — KEY PLAN



დამკვეთი CLIENT	შ.პ.ს. "MG. Capital"
პროექტი PROJECT	saxli #15 proeqtis koreqtireba
მისამართი ADDRESS	ქ.თბილისი, ვაკე-საბურთალოს რაიონი, ბაგებაის მიმდებარედ, წყნეთის გზატკეცილის სამხრეთით

თანამდებობა	გვარი	ხელმოწერა
დირექტორი	ი.ს.ხალვაში	
მთ.არქიტექტორი	გ. სულაბერიძე	
დაამუშავა	ლ.გიქოვანი	
	თ.ალორმელაძე	
კონსტრუქტორი	ს.პაპაშვილი	
შეამოწმა	ლ.გიქოვანი	

შ.პ.ს. "არხიტექტურის პროექტი"
0179 თბილისი, გ. აბაშიძის ქ. 3/5;
ტელეფონი: (+995 32) 996640, 920607
www.artstudio.ge
E mail: artstudio_project@yahoo.com
info@artstudio.ge

არქიტექტურული ნაწილი
ARCHITECTURE

მასშტაბი SCALE	1-150	თარიღი DATE OF ISSUE	23.06.2017

ნახაზი DRWG.: ჭრილი 2-2

პორექტირება REVISIONS

№	პროექტ. REV.	თარიღი DATE
1		
2		
3		
4		
5		
6		

სტადია STAGE	ინდექსი INDEX	ფურც. PAGES
მუშა პროექტი		