IV bloki
gegma -3.3 niSnuli ze
1:150

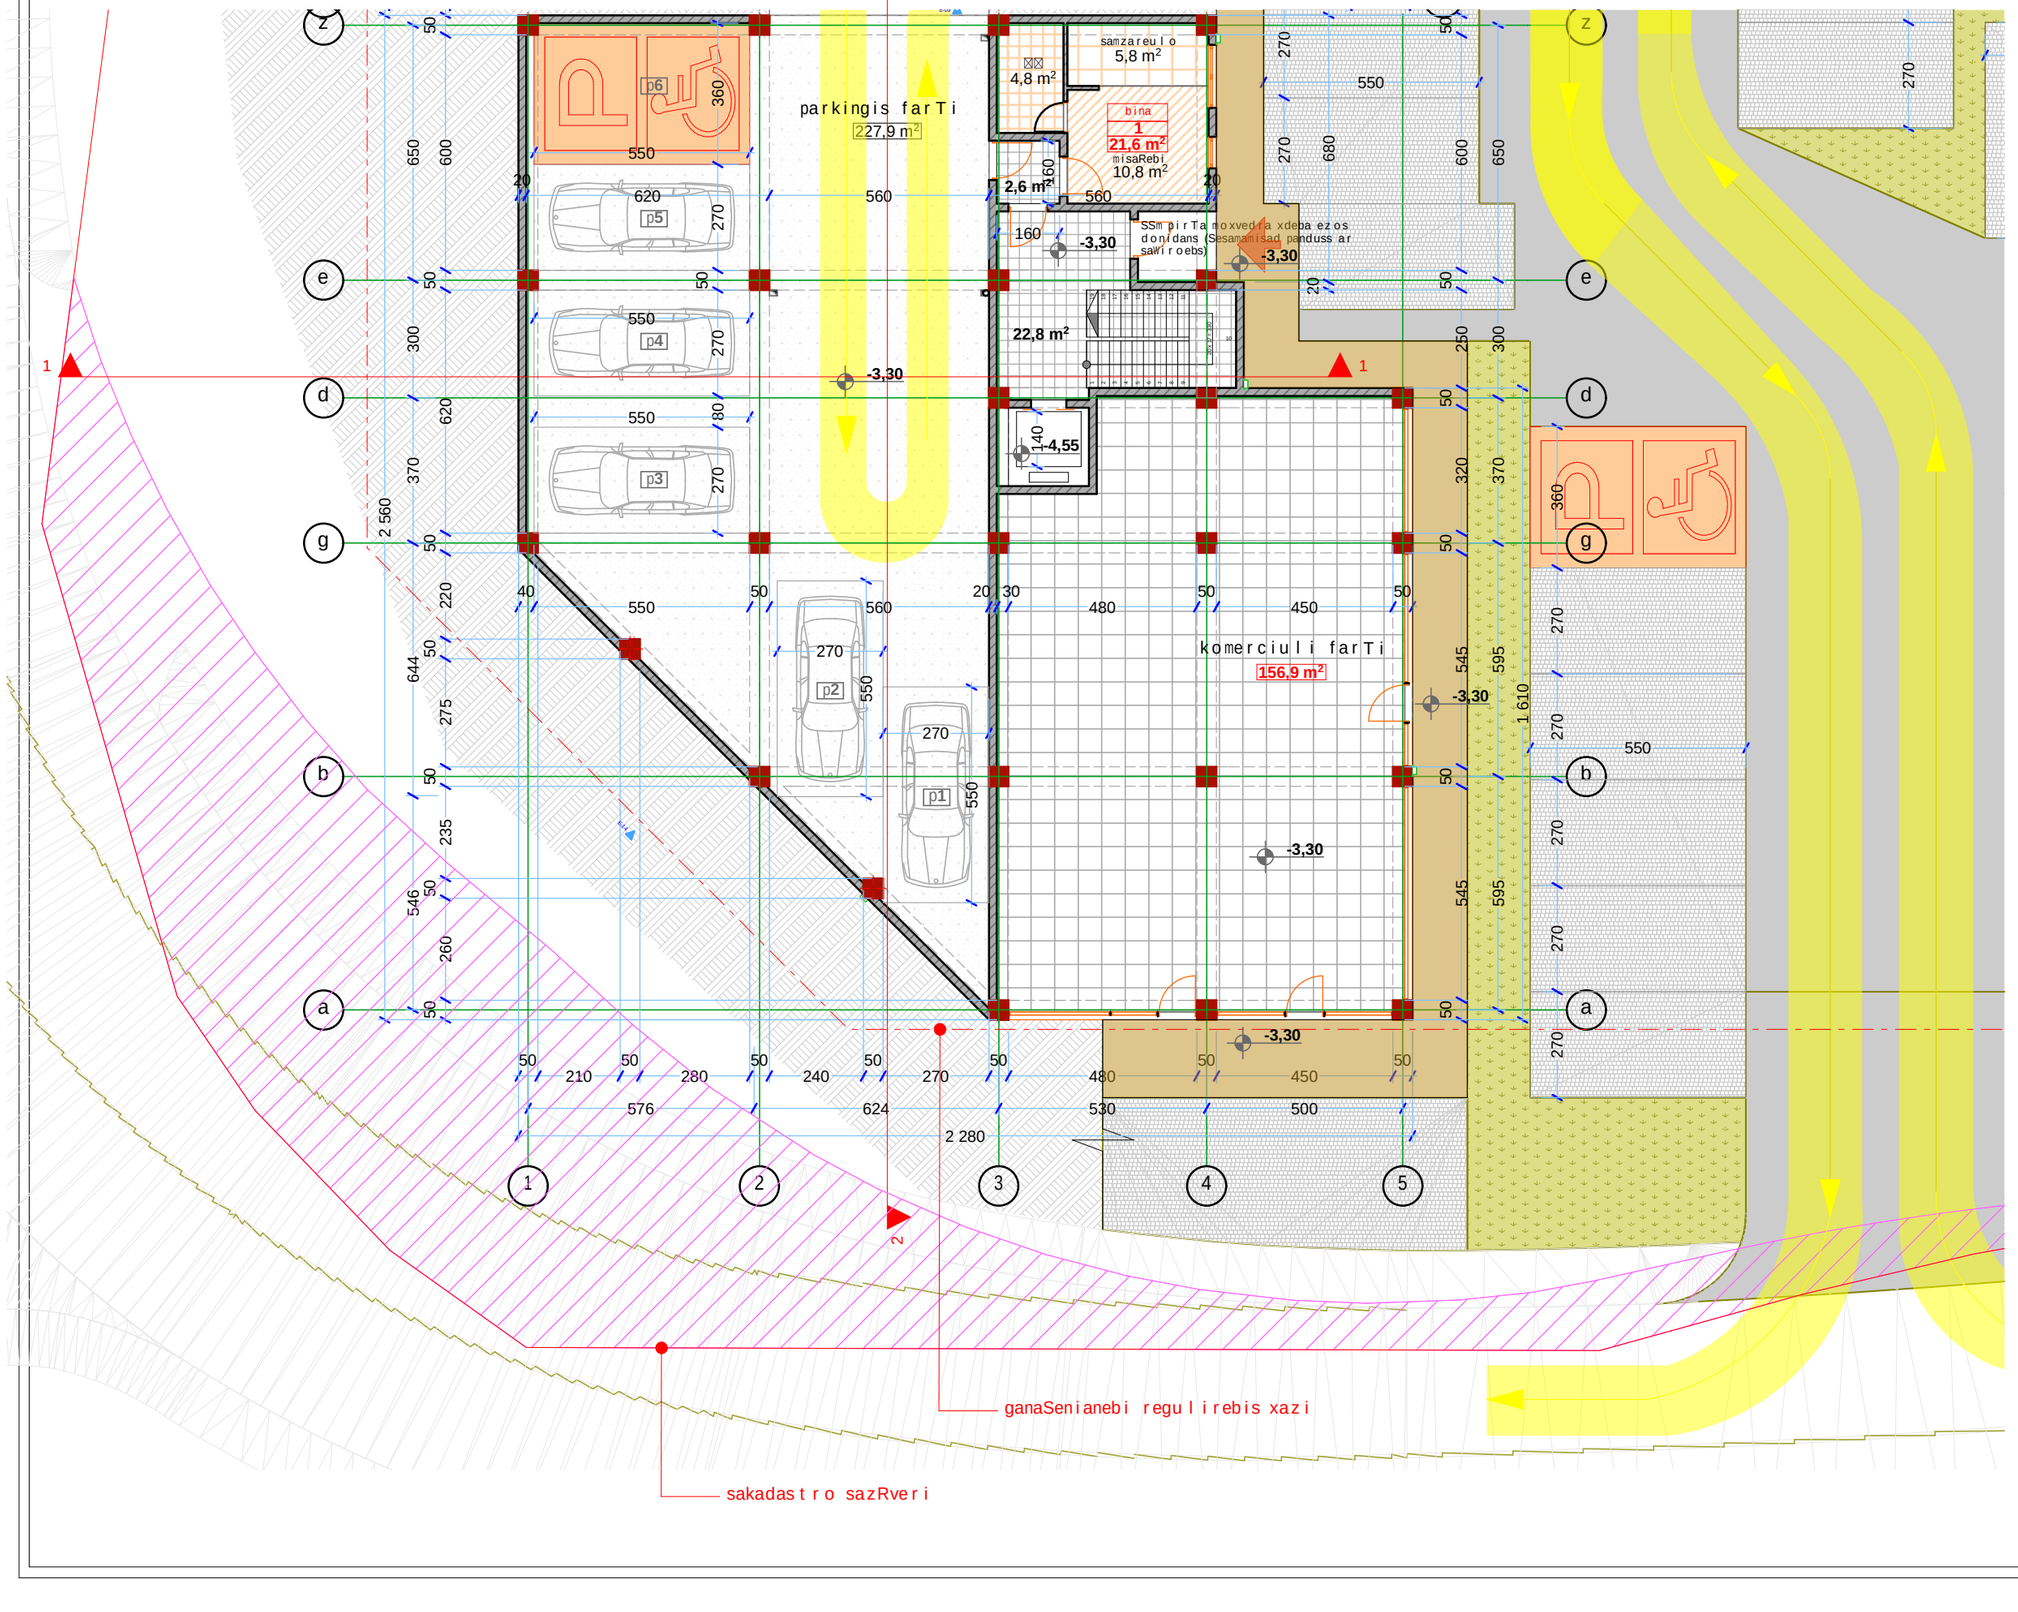

formati A-3	Tbilisi 2014 dakveTa #	failis saxeli

eqsplikacia:

pirobiTi niSnebi:

- nakveTis sazRvari
- servituti
- ganaSenianebis regulirebis xazi
- teq. daniSnulebis saTavso

misamarTi:
q. Tbilisi, narimanovis quCa #12

proeqtis saxelwodeba:
marvalbiniani sacxovrebeli kompleqsi

stadia	proeqti	
furceli	furceli	
Tanamdeboba	gvari	xelmowera
direqtori	g.bendeliani	
arqiteqtori	g.bendeliani	
arqiteqtori	i.gogoxia	
Seasrula		

saproeqto logo | misamarTi

BIJI ARCHITECTURE
q. Tbilisi
lorTqifaniZis #2d
TEL: 595 55-35-74
599 75-28-88

masStabi		
TaraRi		
stadia	furceli	furclebi
proeqti		

IV bloki
I sarTuli s gegma
1:150

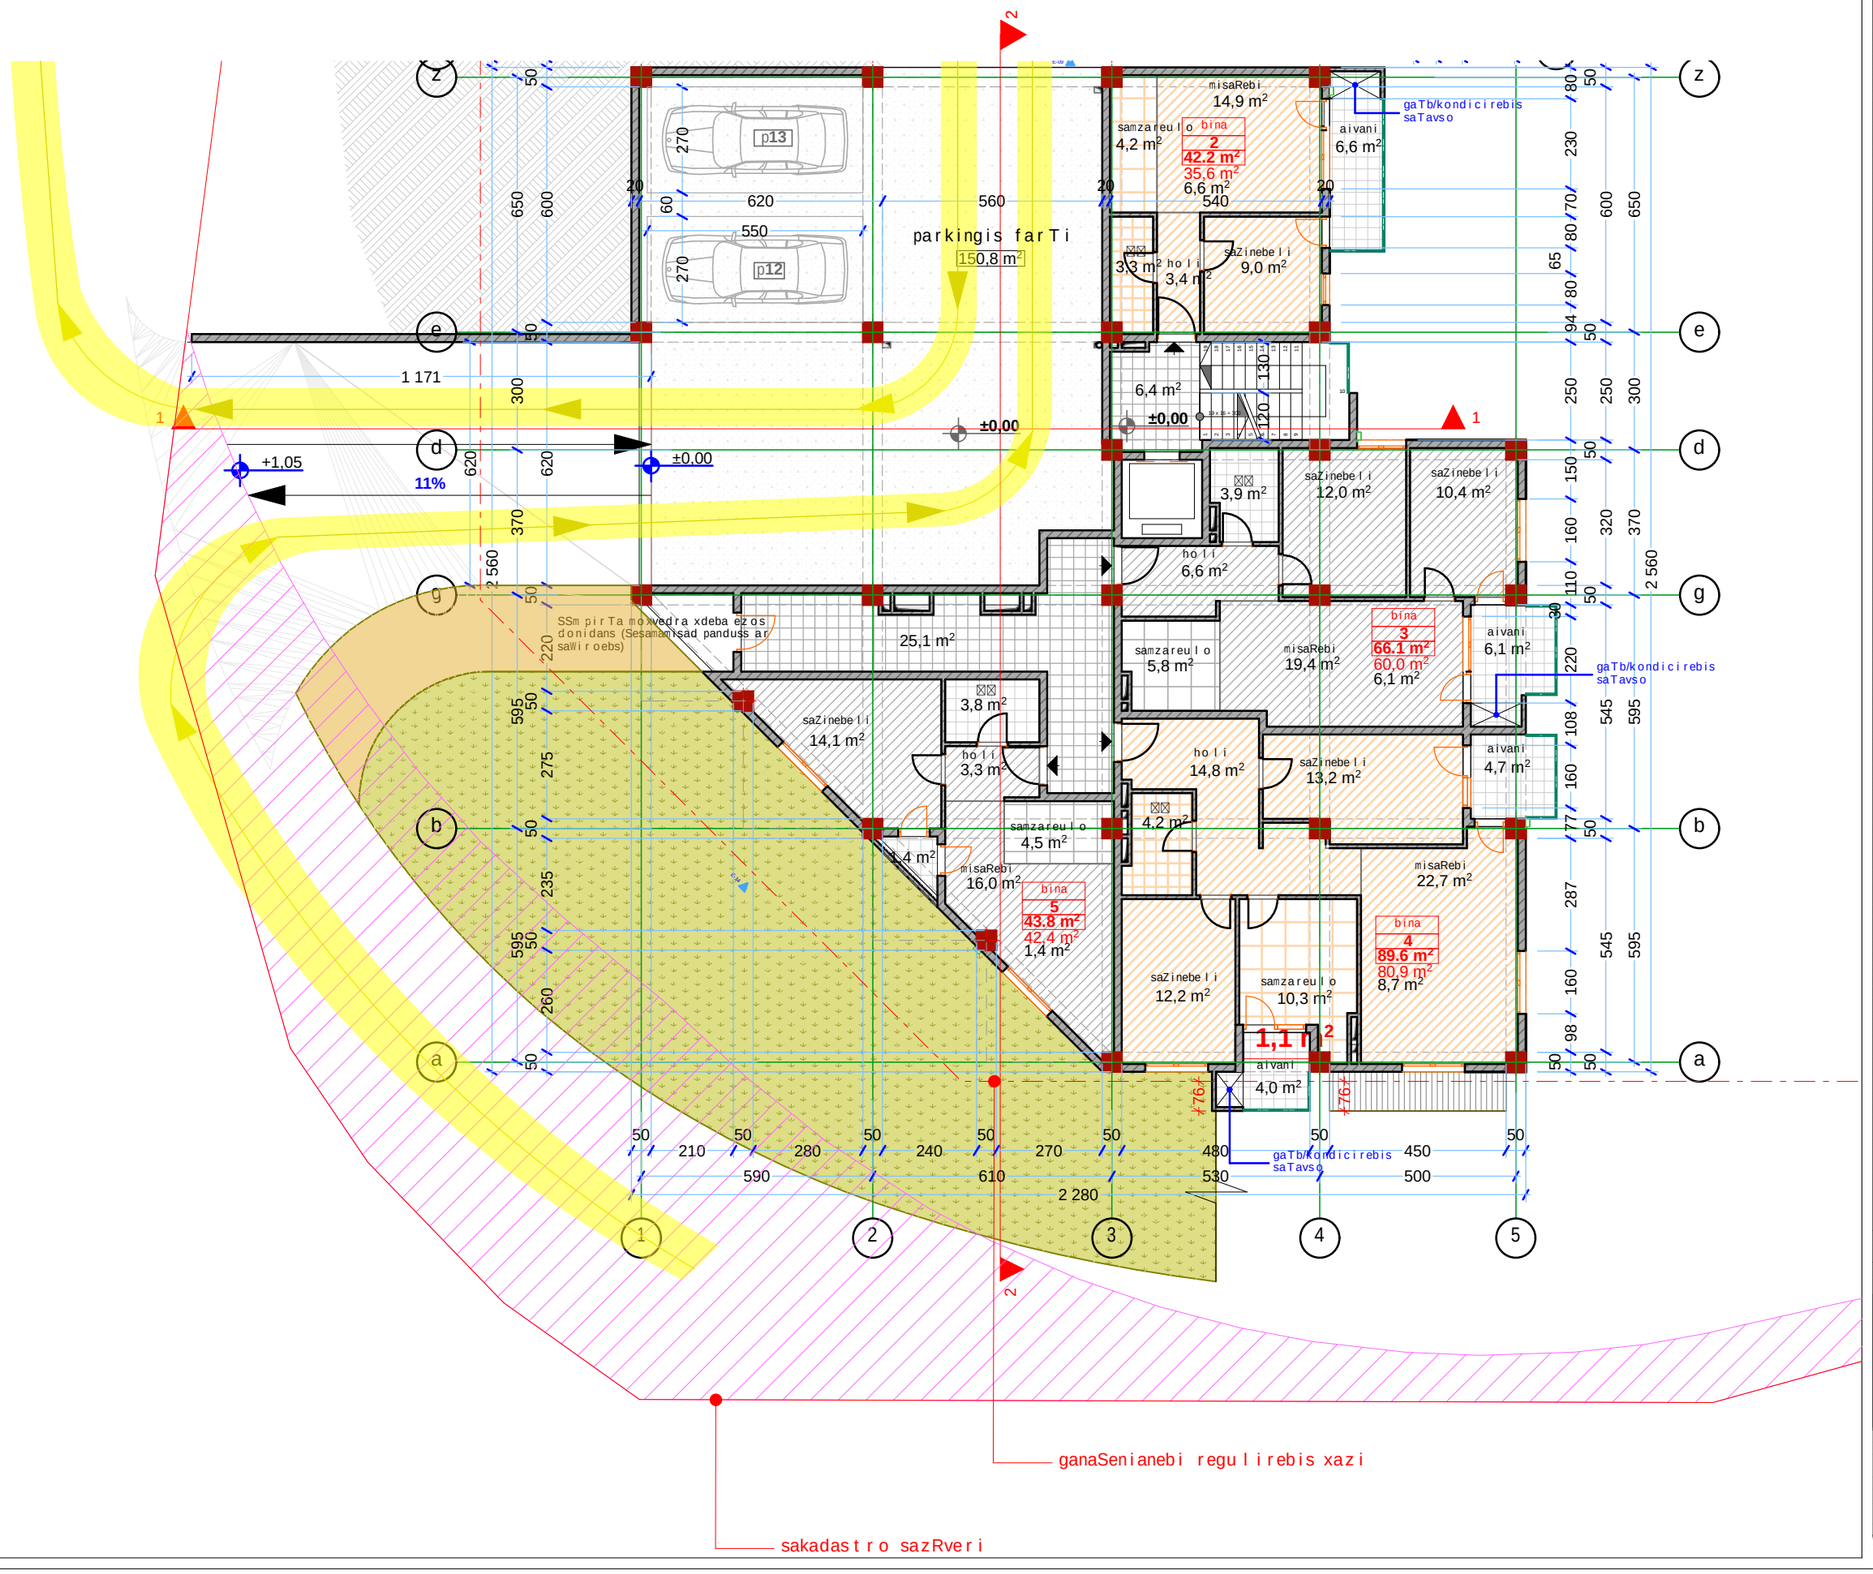

formati A-3	Tbilisi 2014 dakveTa #	failis saxeli

eqsplikacia:

pirobiTi niSnebi:

- nakveTis sazRvari
- servituti
- ganaSenianebis regulirebis xazi
- teq. daniSnulebis saTavso

misamarTi:

q. Tbilisi, narimanovis quCa #12

proeqtis saxelwodeba:
marvalbiniani sacxovrebeli kompleqsi

stadia	proeqti	
furceli	furceli	
Tanamdeboba	gvari	xelmowera
direqtori	g.bendeliani	
arqiteqtori	g.bendeliani	
arqiteqtori	i.gogoxia	
Seasrula		

saproeqto logo | misamarTi

BIJI ARCHITECTURE

q. Tbilisi
lorTqifaniZis #2d
TEL: 595 55-35-74
599 75-28-88

masStabi		
TaraRi		
stadia	furceli	furclebi
proeqti		

IV bloki
II sarTuli gegma
1:150

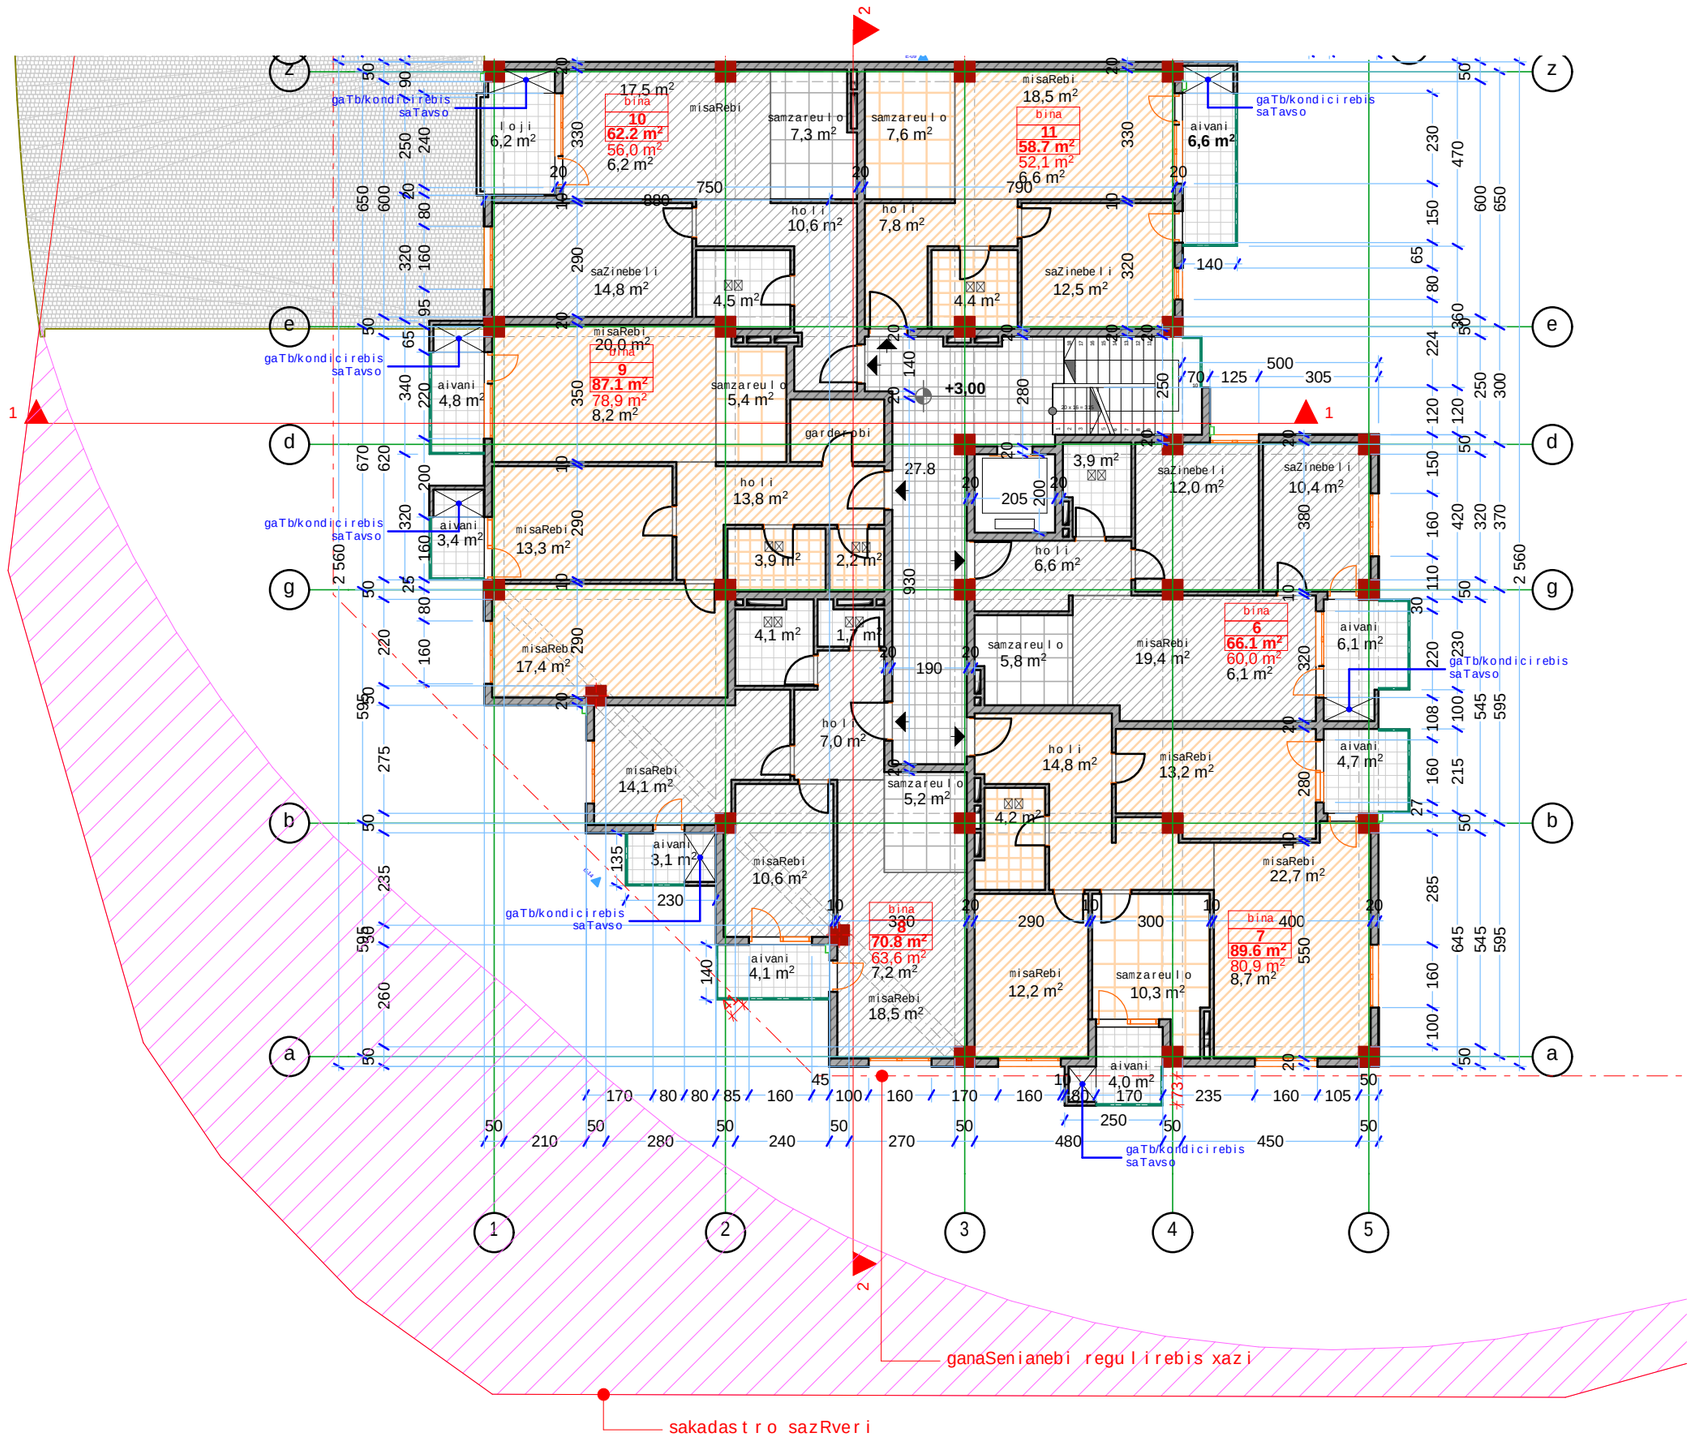

formati A-3 | Tbilisi 2014 | dakveTa # | failis saxeli

eqsplikacia:

pirobiTi niSnebi:

- nakveTis sazRvari
- servituti
- ganaSenianebis regulirebis xazi
- teq. daniSnulebis saTavso

misamarTi:
q. Tbilisi, narimanovis quCa #12

proeqtis saxelwodeba:
marvalbiniani sacxovrebeli kompleqsi

stadia	proeqti	
furceli	furceli	
Tanamdeboba	gvari	xelmowera
direqtori	g.bendeliani	
arqiteqtori	g.bendeliani	
arqiteqtori	i.gogoxia	
Seasrula		

saproeqto logo | misamarTi

BIJI ARCHITECTURE

q. Tbilisi
lorTqifaniZis #2d
TEL: 595 55-35-74
599 75-28-88

masStabi		
TaraRi		
stadia	furceli	furclebi
proeqti		

IV bloki
III sarTuli gegma
1:150

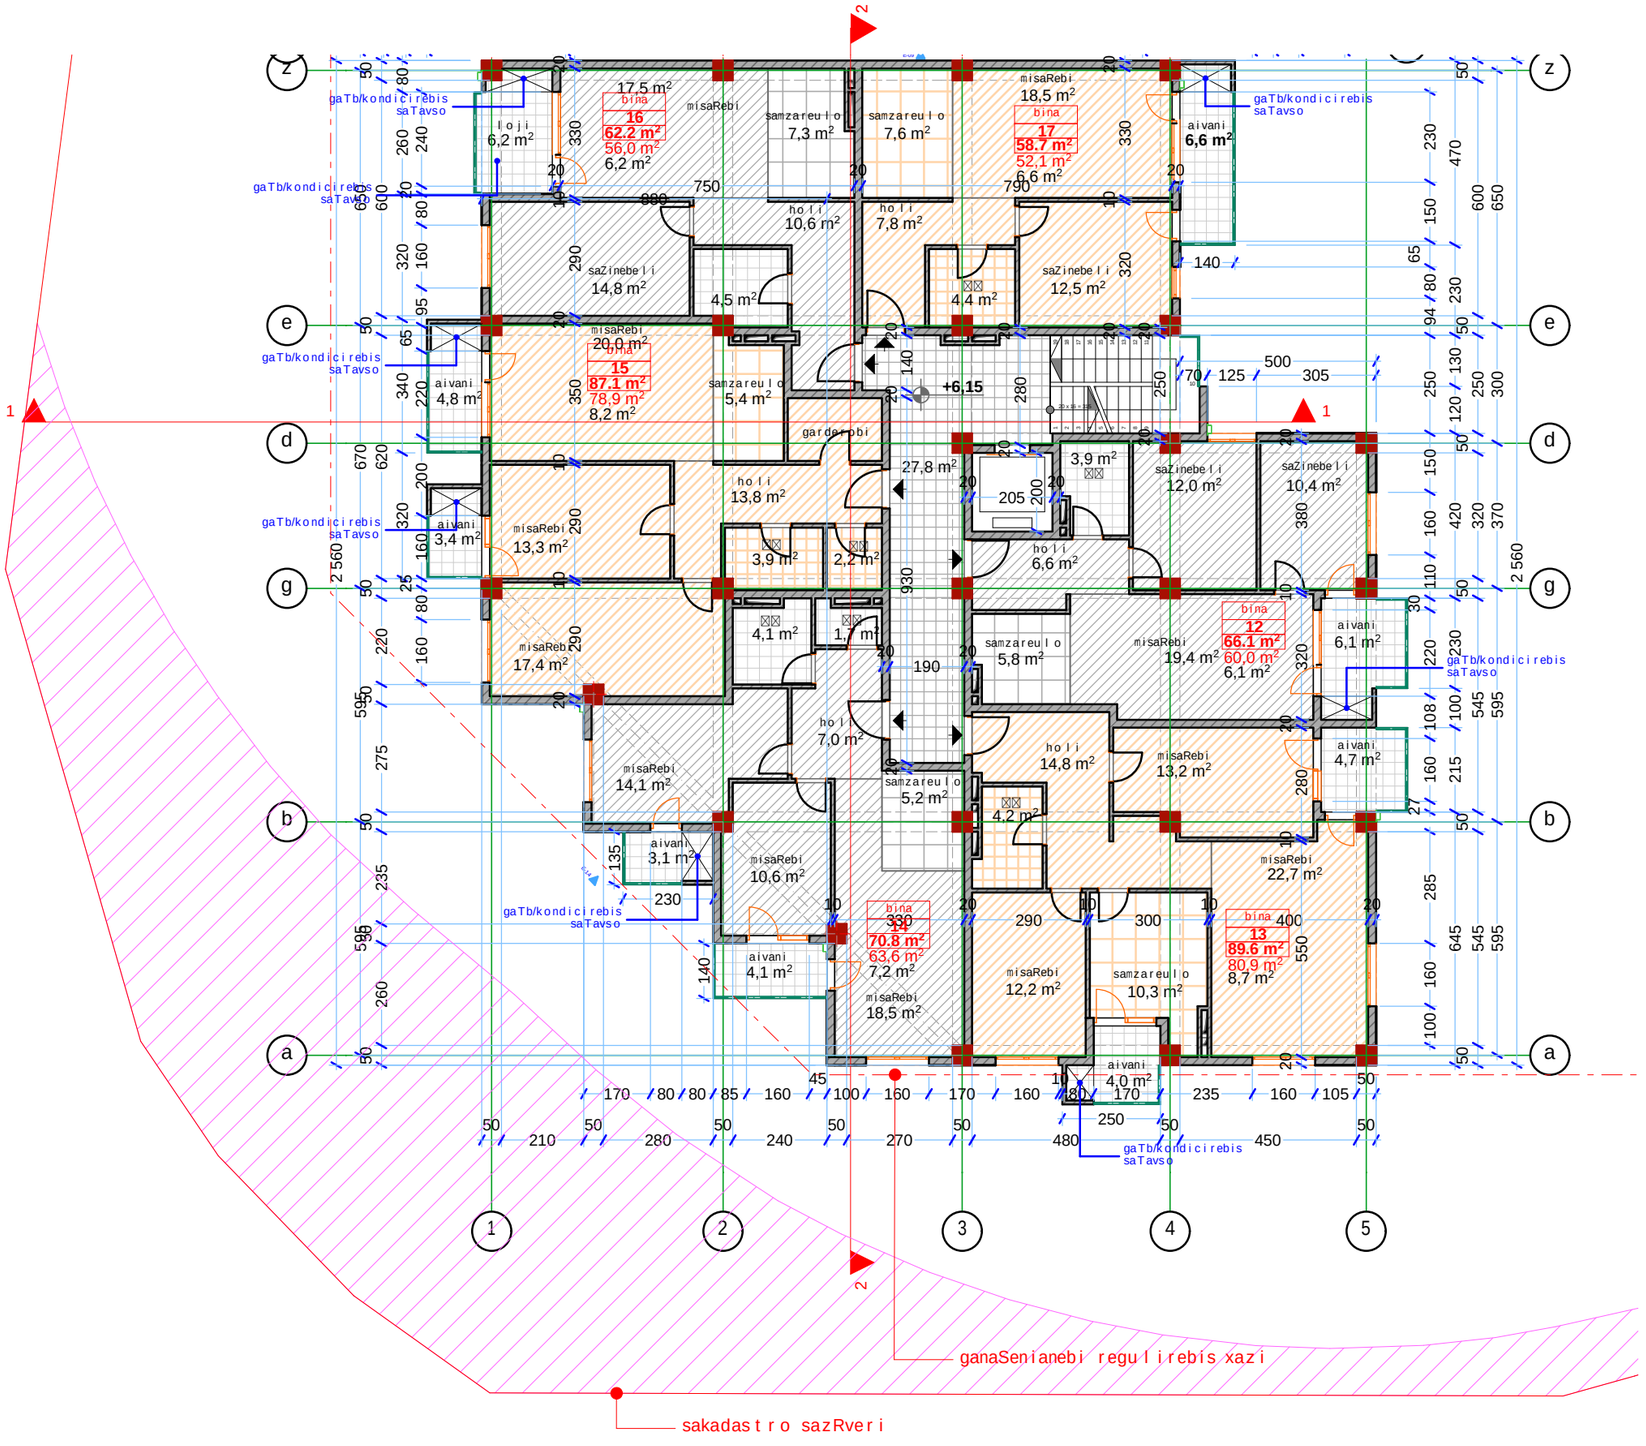

formati A-3	Tbilisi 2014 dakveTa #	failis saxeli

eqsplikacia:

pirobiTi niSnebi:

- nakveTis sazRvari
- servituti
- ganaSenianebis regulirebis xazi
- teq. daniSnulebis saTavso

misamarTi:
q. Tbilisi, narimanovis quCa #12

proeqtis saxelwodeba:
marvalbiniani sacxovrebeli kompleqsi

stadia	proeqti	
furceli	furceli	
Tanamdeboba	gvari	xelmowera
direqtori	g.bendeliani	
arqiteqtori	g.bendeliani	
arqiteqtori	i.gogoxia	
Seasrula		

saproeqto logo | misamarTi

BIJI ARCHITECTURE

q. Tbilisi
lorTqifaniZis #2d
TEL: 595 55-35-74
599 75-28-88

masStabi		
TaraRi		
stadia	furceli	furclebi
proeqti		

IV bloki
IV sarTulis gegma
1:150

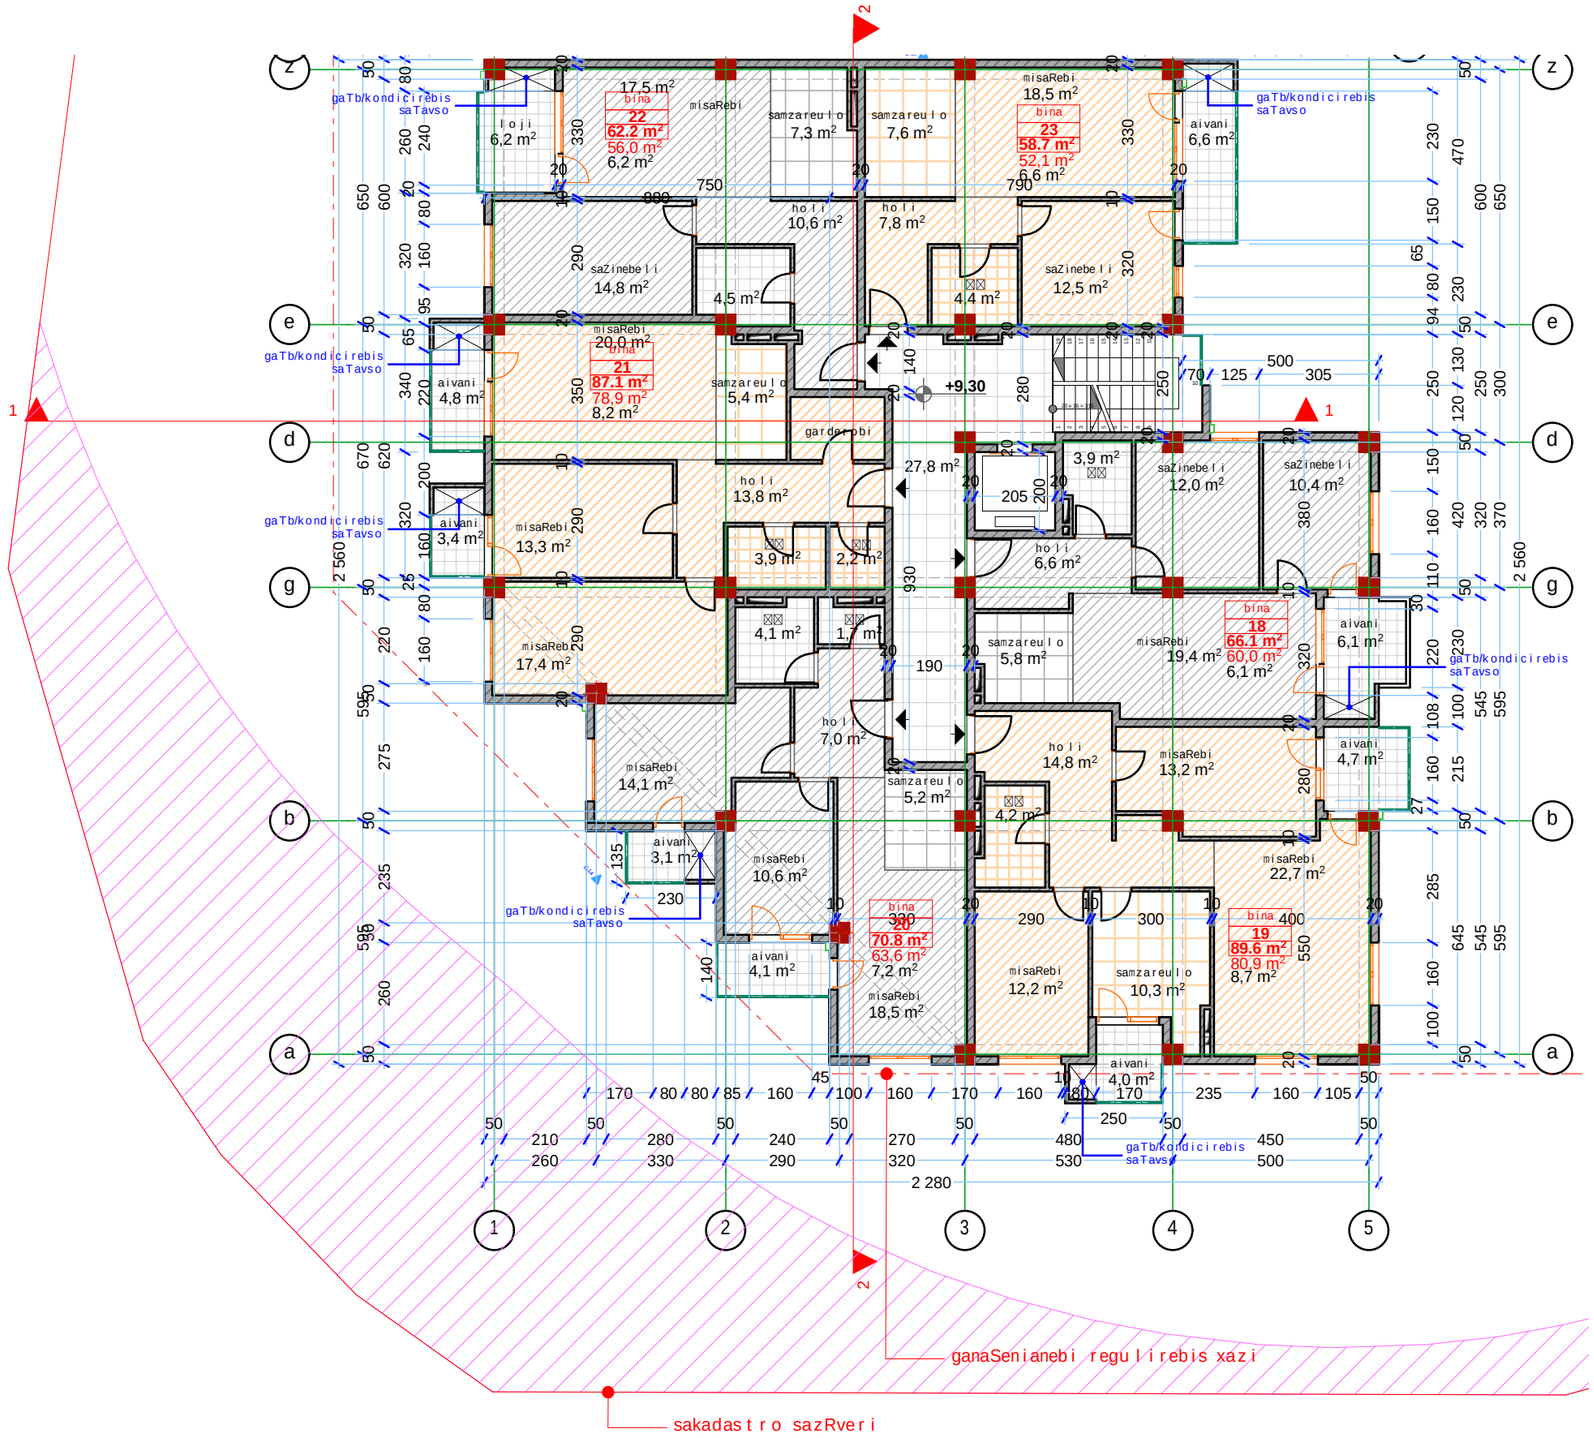

formati A-3 | Tbilisi 2014 | dakveTa # | failis saxeli

eqsplikacia:

pirobiTi niSnebi:

- nakveTis sazRvari
- servituti
- ganaSenianebis regulirebis xazi
- teq. daniSnulebis saTavso

misamarTi:
q. Tbilisi, narimanovis quCa #12

proeqtis saxelwodeba:
marvalbiniani sacxovrebeli kompleqsi

stadia	proeqti	
furceli	furceli	
Tanamdeboba	gvari	xelmowera
direqtori	g.bendeliani	
arqiteqtori	g.bendeliani	
arqiteqtori	i.gogoxia	
Seasrula		

saproeqto logo | misamarTi

BIJI ARCHITECTURE
q. Tbilisi
lorTqifaniZis #2d
TEL: 595 55-35-74
599 75-28-88

masStabi		
TaraRi		
stadia	furceli	furclebi
proeqti		

IV bloki
V sarTuli gegma
1:150

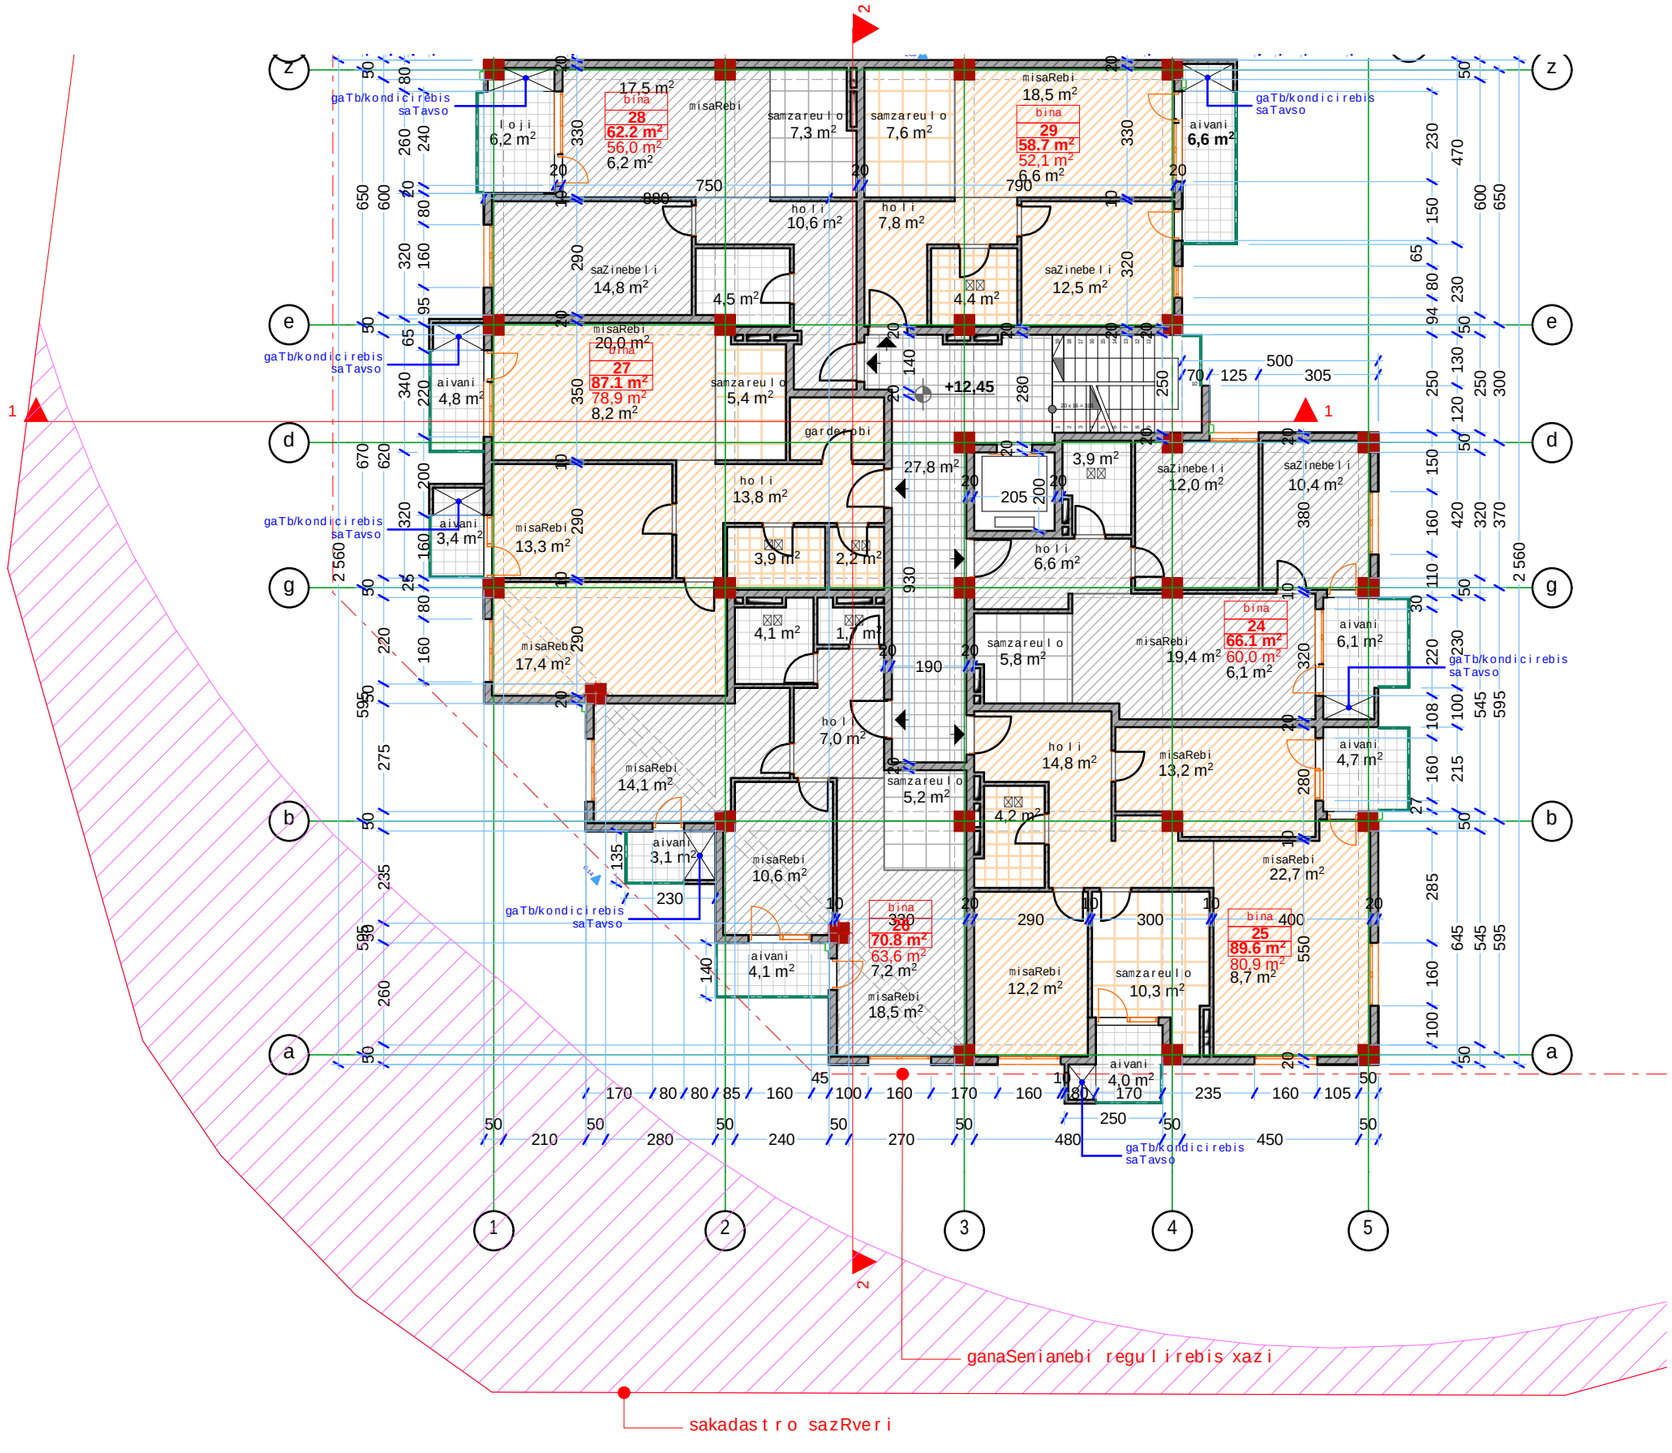

formati A-3	Tbilisi 2014	failis saxeli
	dakveTa #	

eqsplikacia:

pirobiTi niSnebi:

- nakveTis sazRvari
- servituti
- ganaSenianebis regulirebis xazi
- teq. daniSnulebis saTavso

misamarTi:
q. Tbilisi, narimanovis quCa #12

proeqtis saxelwodeba:
marvalbiniani sacxovrebeli kompleqsi

stadia	proeqti	
furceli	furceli	
Tanamdeboba	gvari	xelmowera
direqtori	g.bendeliani	
arqiteqtori	g.bendeliani	
arqiteqtori	i.gogoxia	
Seasrula		

saproeqto logo | misamarTi

BIJI ARCHITECTURE

q. Tbilisi
lorTqifaniZis #2d
TEL: 595 55-35-74
599 75-28-88

masStabi		
TaraRi		
stadia	furceli	furclebi
proeqti		

IV bloki
VI sarTulis gegma
1:150

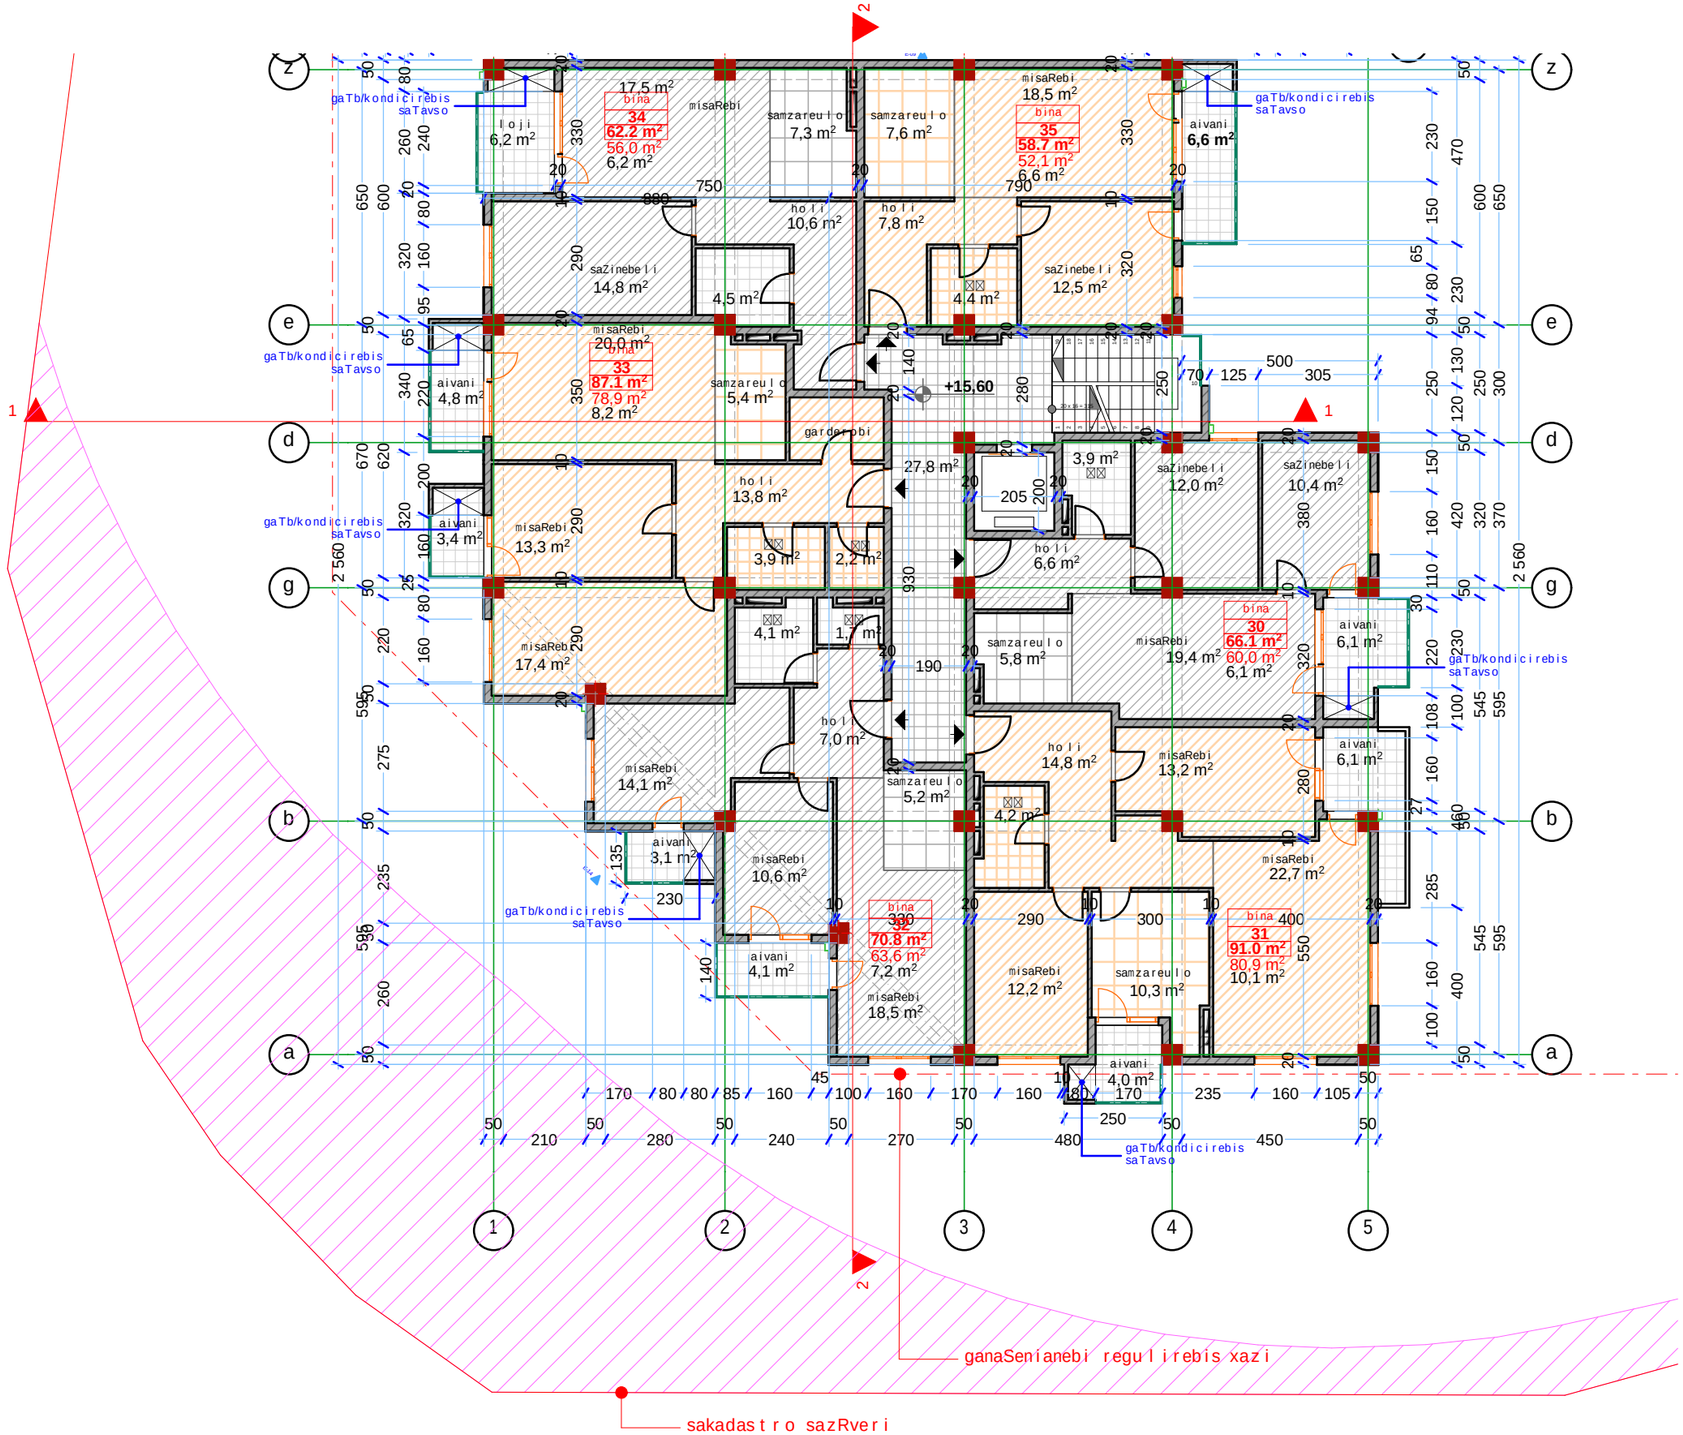

formati A-3	Tbilisi 2014	failis saxeli
	dakveTa #	

eqsplikacia:

pirobiTi niSnebi:

- nakveTis sazRvari
- servituti
- ganaSenianebis regulirebis xazi
- teq. daniSnulebis saTavso

misamarTi:

q. Tbilisi, narimanovis quCa #12

proeqtis saxelwodeba:
marvalbiniani sacxovrebeli kompleqsi

stadia	proeqti	
furceli	furceli	
Tanamdeboba	gvari	xelmowera
direqtori	g.bendeliani	
arqiteqtori	g.bendeliani	
arqiteqtori	i.gogoxia	
Seasrula		

saproeqto logo | misamarTi

BIJI ARCHITECTURE
BIJI ARCHITECTURE
q. Tbilisi
lorTqifaniZis #2d
TEL: 595 55-35-74
599 75-28-88

masStabi		
TaraRi		
stadia	furceli	furclebi
proeqti		

IV bloki
VII sarTulis gegma
1:150

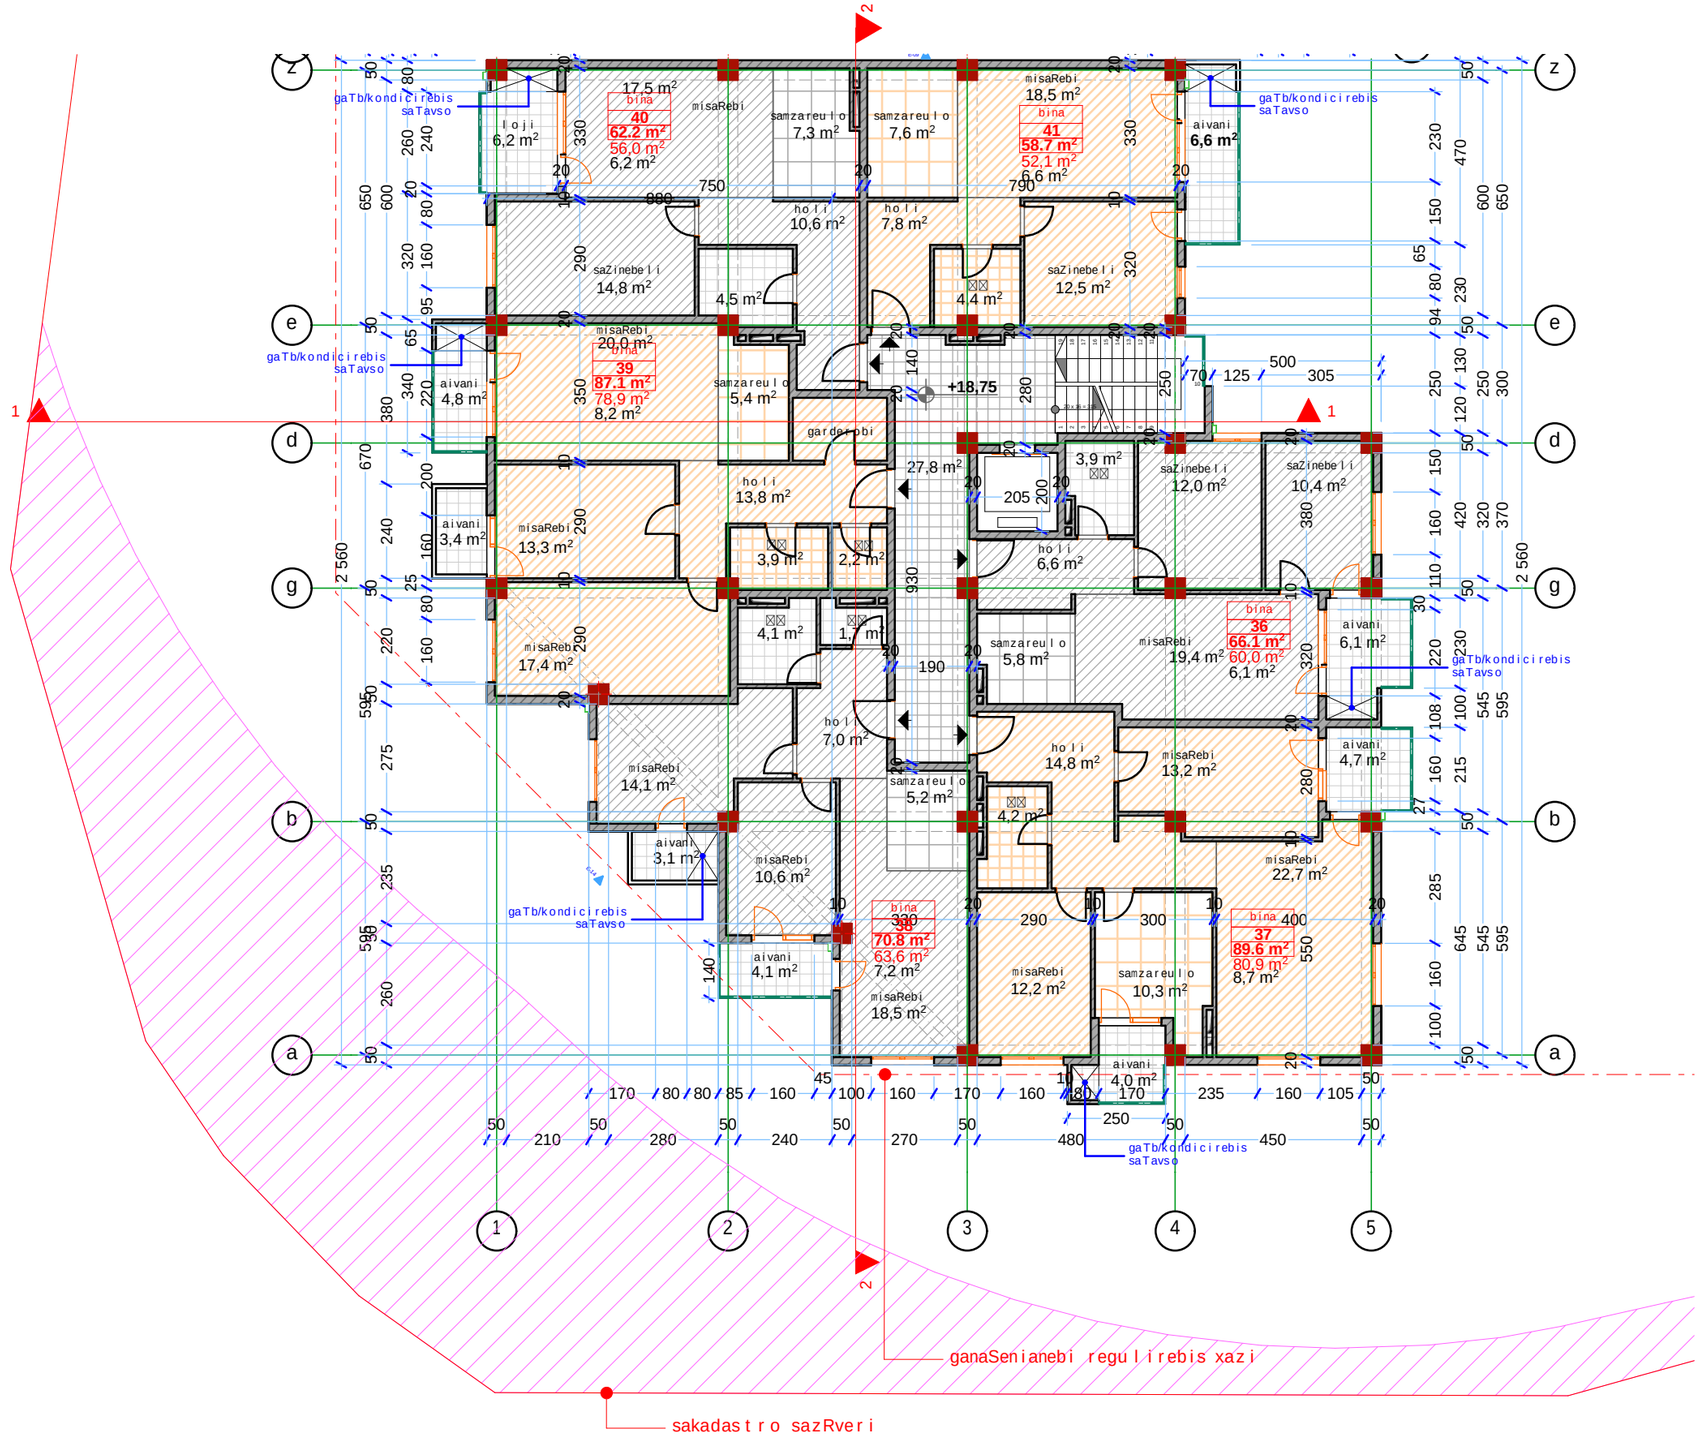

formati A-3 | Tbilisi 2014 | dakveTa # | failis saxeli

eqsplikacia:

pirobiTi niSnebi:

- nakveTis sazRvari
- servituti
- ganaSenianebis regulirebis xazi
- teq. daniSnulebis saTavso

misamarTi:
q. Tbilisi, narimanovis quCa #12

proeqtis saxelwodeba:
marvalbiniani sacxovrebeli kompleqsi

stadia	proeqti	
furceli	furceli	
Tanamdeboba	gvari	xelmowera
direqtori	g.bendeliani	
arqiteqtori	g.bendeliani	
arqiteqtori	i.gogoxia	
Seasrula		

saproeqto logo | misamarTi

BIJI ARCHITECTURE
q. Tbilisi
lorTqifaniZis #2d
TEL: 595 55-35-74
599 75-28-88

masStabi		
TaraRi		
stadia	furceli	furclebi
proeqti		

IV bloki
gadaxurvis gegma
+22.05 niSnuli ze
1:150

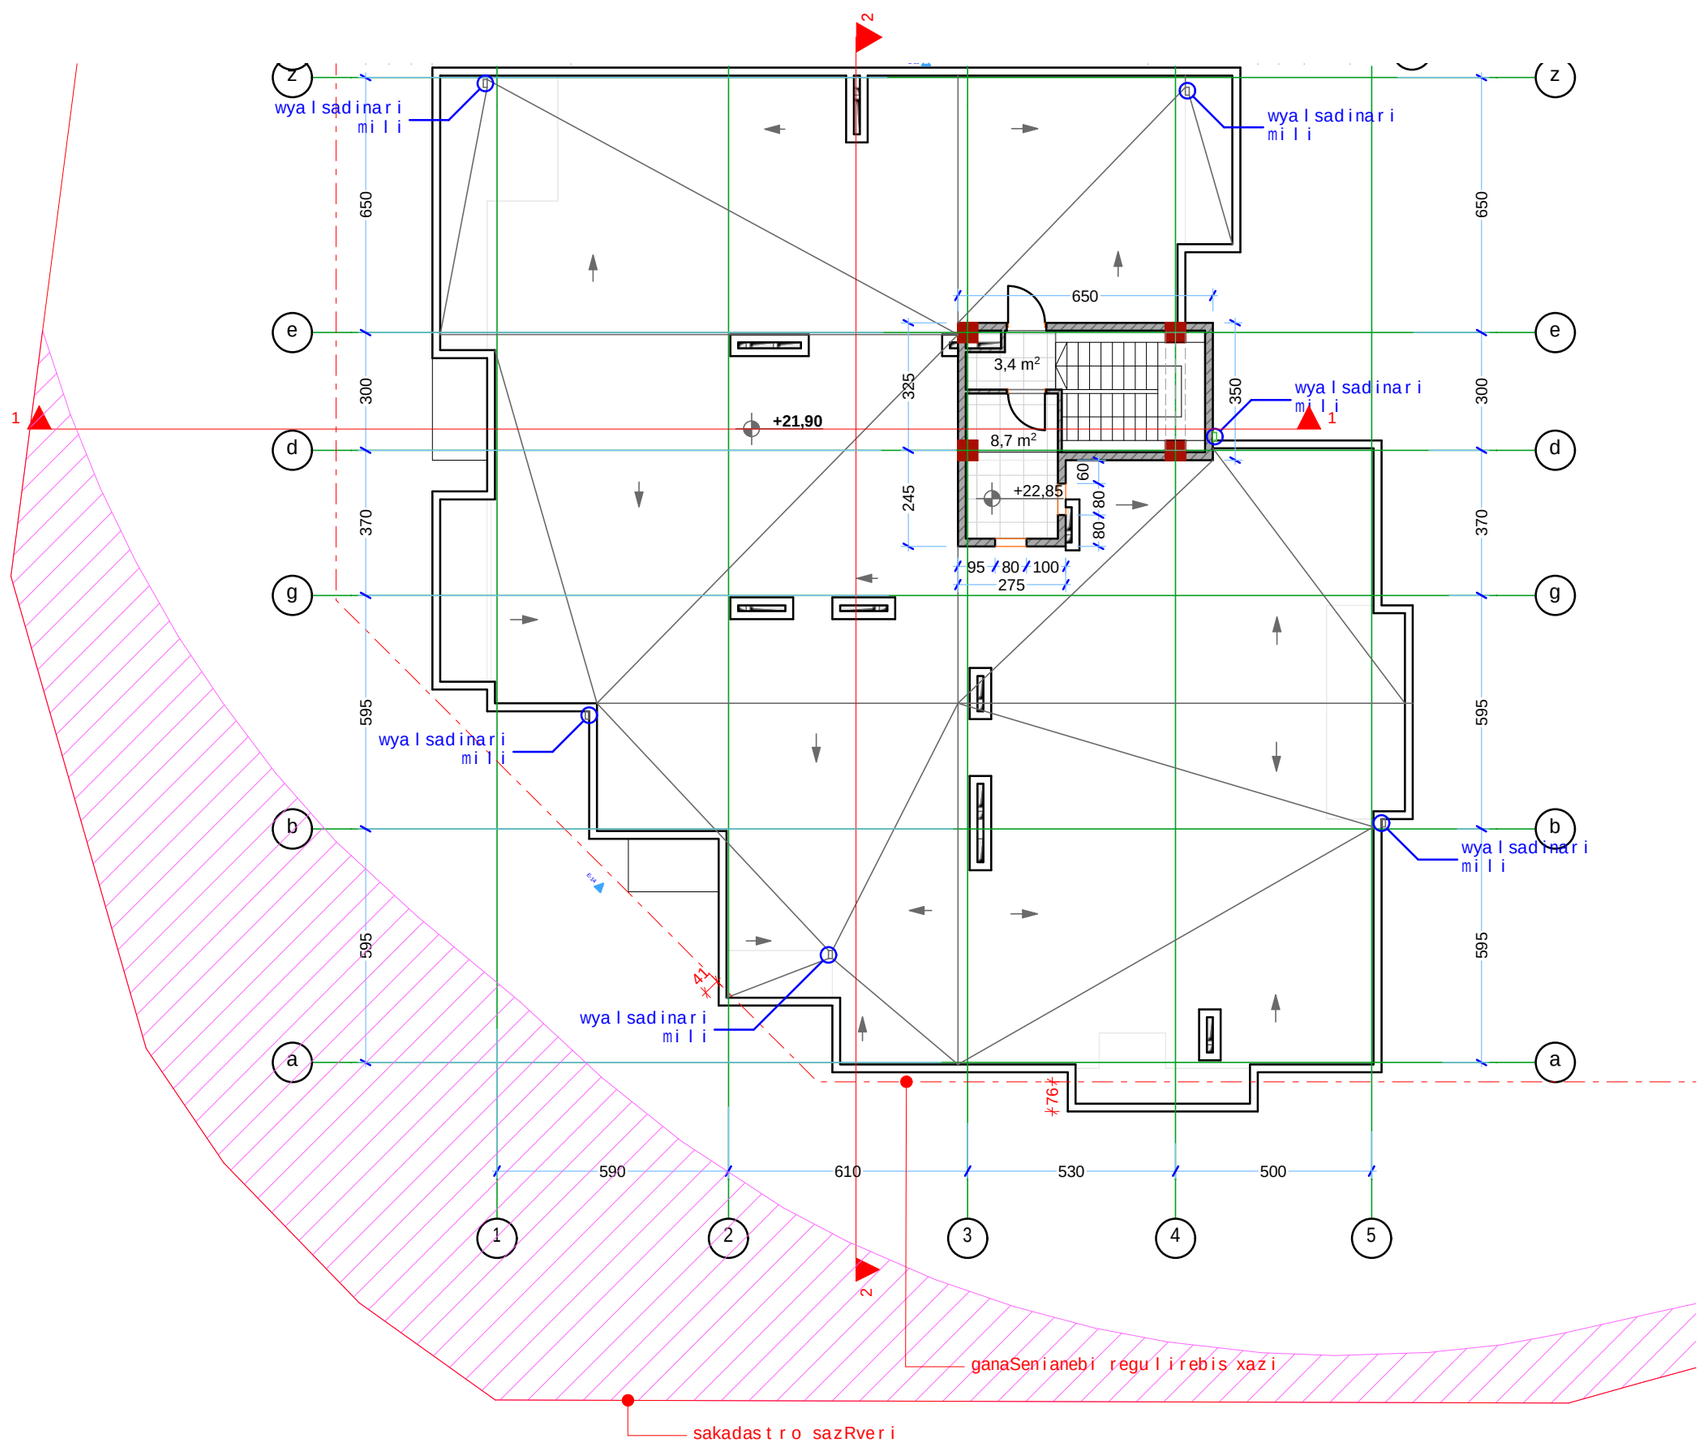

formati A-3 | Tbilisi 2014 | dakveTa # | failis saxeli

eqsplikacia:

pirobiTi niSnebi:

- nakveTis sazRvari
- servituti
- ganaSenianebis regulirebis xazi
- teq. daniSnulebis saTavso

misamarTi:
q. Tbilisi, narimanovis quCa #12

proeqtis saxelwodeba:
marvalbiniani sacxovrebeli kompleqsi

stadia	proeqti	
furceli	furceli	
Tanamdeboba	gvari	xelmowera
direqtori	g.bendeliani	
arqiteqtori	g.bendeliani	
arqiteqtori	i.gogoxia	
Seasrula		

saproeqto logo | misamarTi

BIJI ARCHITECTURE
q. Tbilisi
lorTqifaniZis #2d
TEL: 595 55-35-74
599 75-28-88

masStabi		
TaraRi		
stadia	furceli	furclebi
proeqti		

IV bloki
gadaxurvis gegma
+25.4 niSnuli ze
1:150

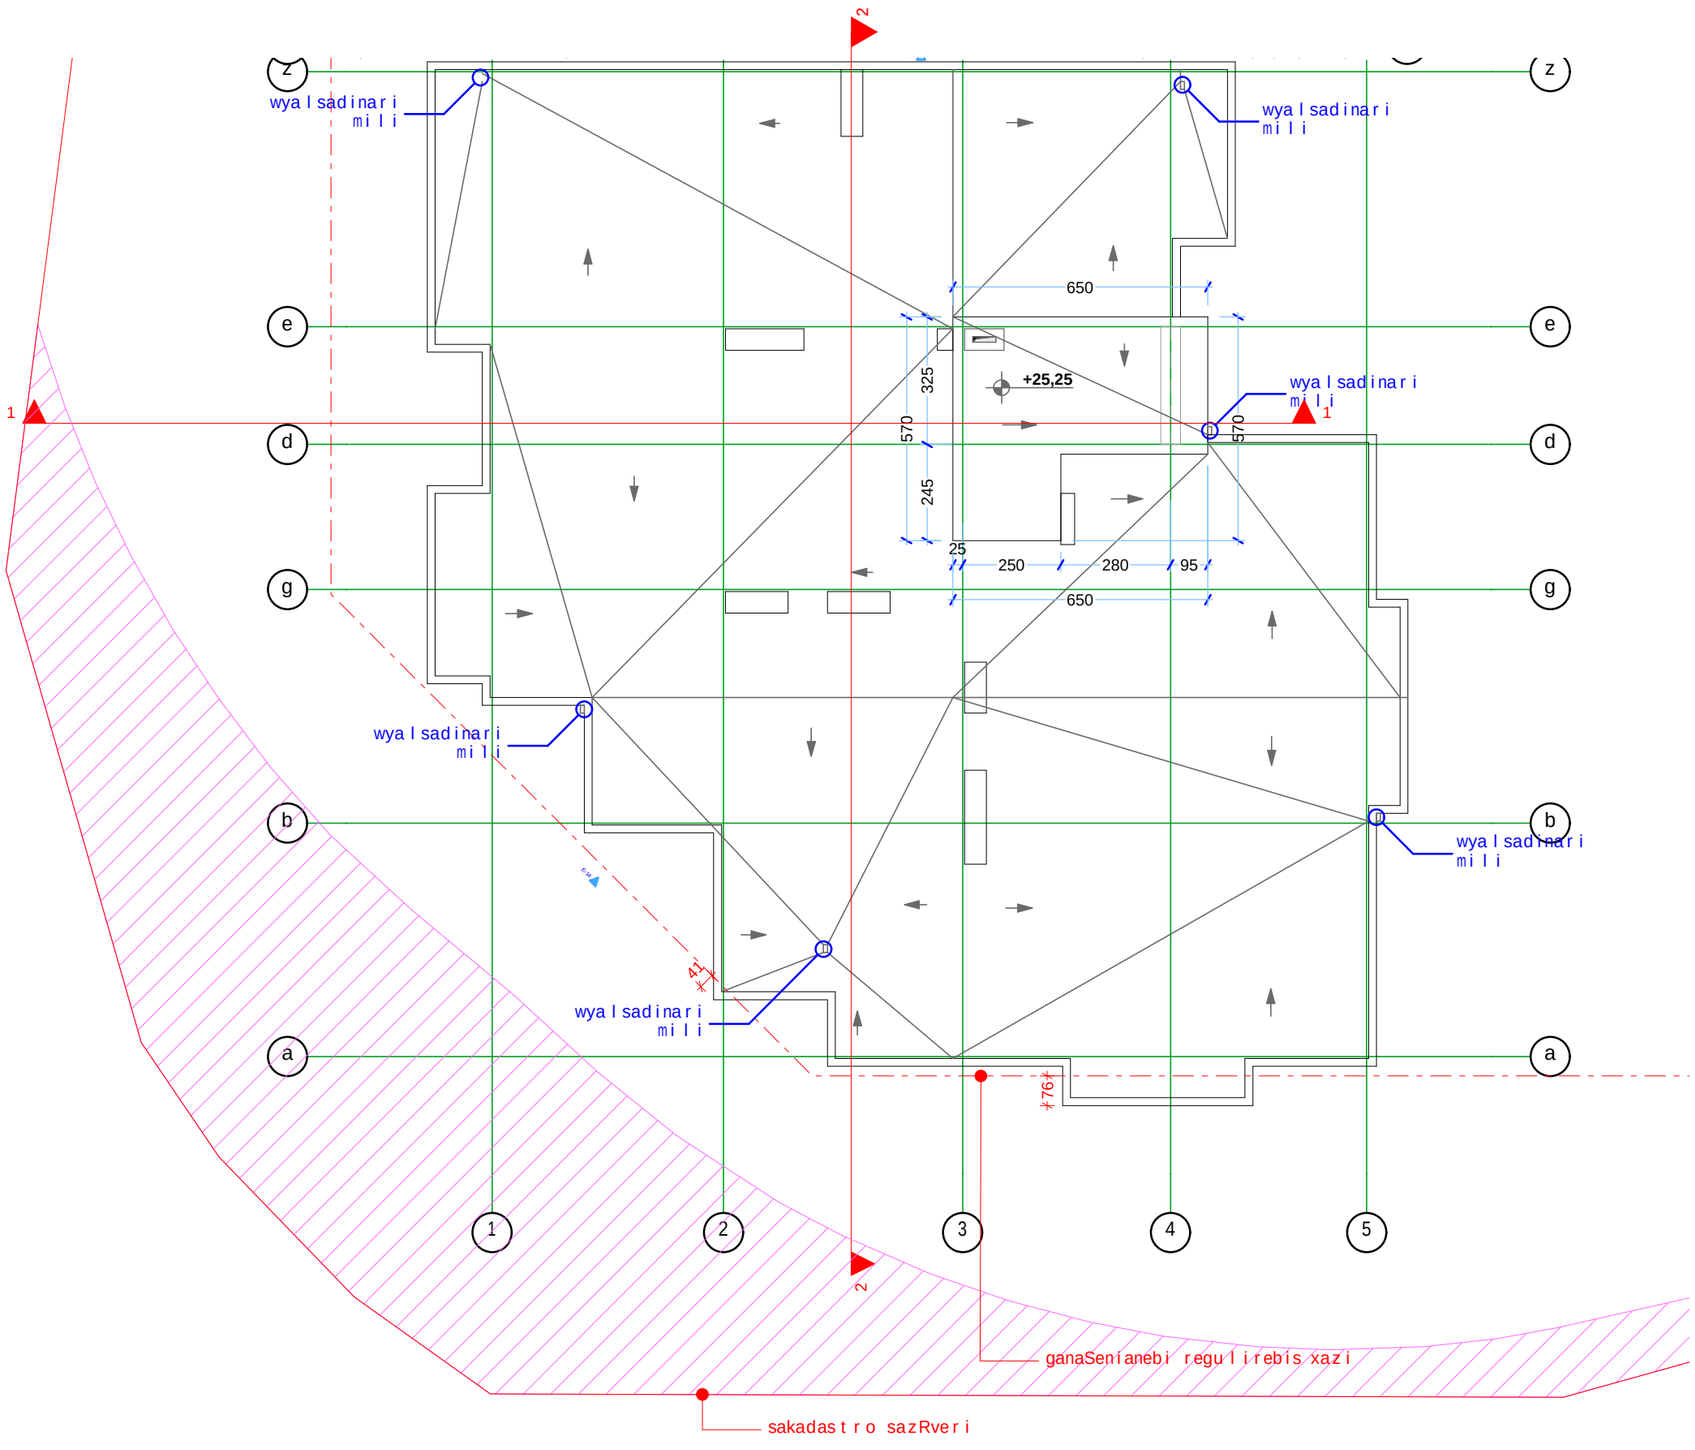

formati A-3 | Tbilisi 2014 | dakveTa # | failis saxeli

eqsplikacia:

pirobiTi niSnebi:

- nakveTis sazRvari
- servituti
- ganaSenianebis regulirebis xazi
- teq. daniSnulebis saTavso

misamarTi:
q. Tbilisi, narimanovis quCa #12

proeqtis saxelwodeba:
marvalbiniani sacxovrebeli kompleqsi

stadia	proeqti	
furceli	furceli	
Tanamdeboba	gvari	xelmowera
direqtori	g.bendeliani	
arqiteqtori	g.bendeliani	
arqiteqtori	i.gogoxia	
Seasrula		

saproeqto logo | misamarTi

BIJI ARCHITECTURE
q. Tbilisi
lorTqifaniZis #2d
TEL: 595 55-35-74
599 75-28-88

masStabi		
TaraRi		
stadia	furceli	furclebi
proeqti		

V b l o k i
gegma -3.3 niSnul ze
1:150

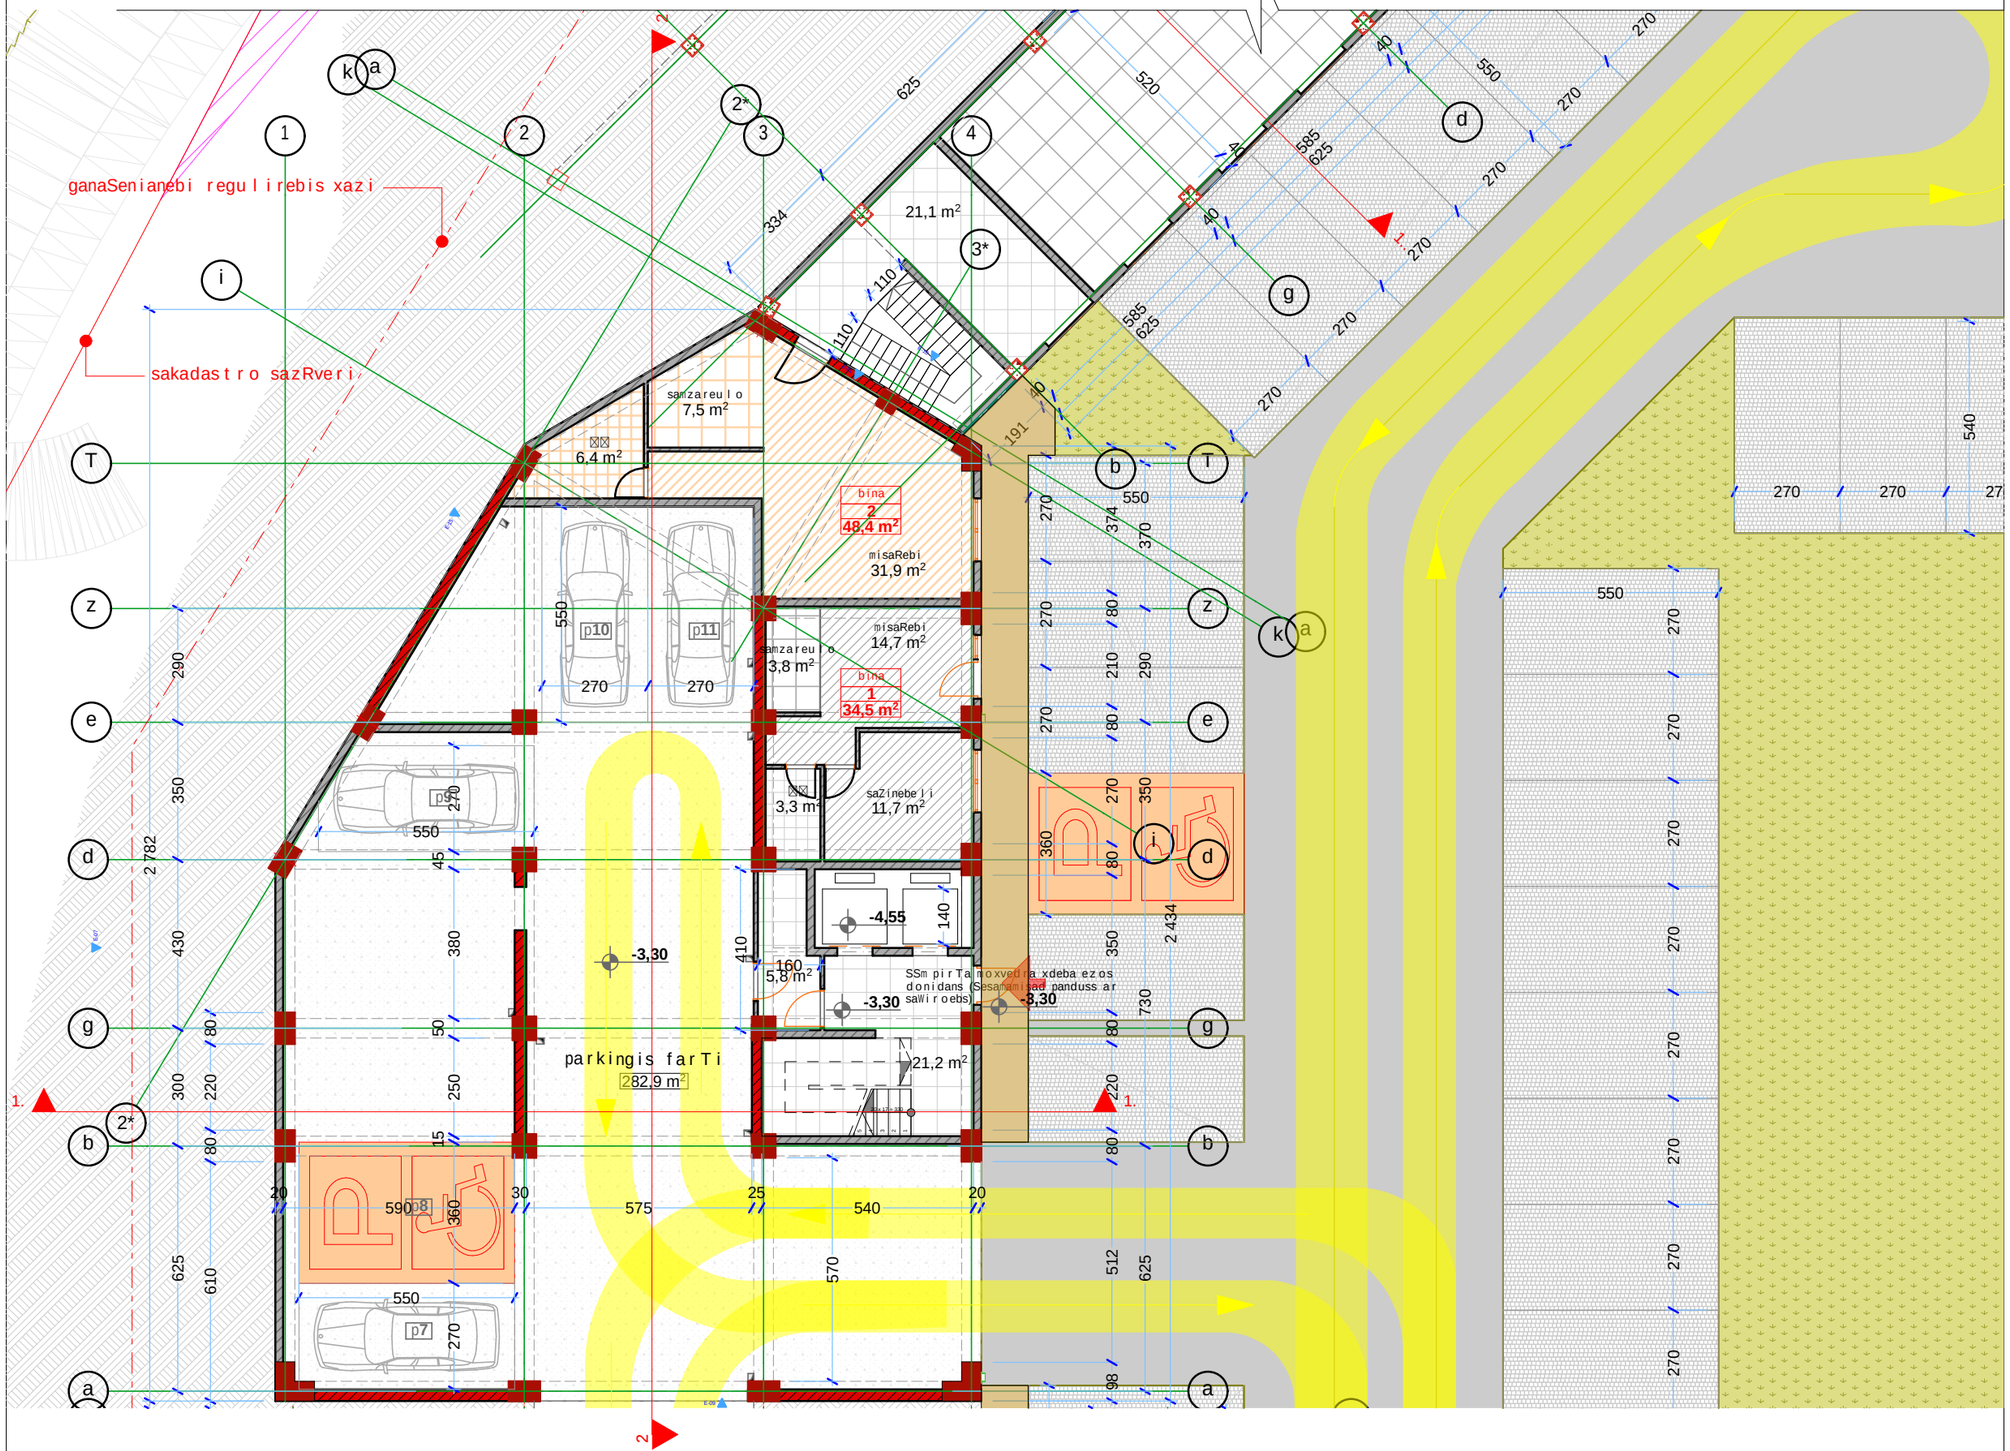

formati A-3 | Tbilisi 2014 | failis saxeli
dakveTa #

eqsplikacia:

pirobiTi niSnebi:

- nakveTis sazRvari
- servituti
- ganaSenianebis regulirebis xazi
- teq. daniSnulebis saTavso

misamarTi:
q. Tbilisi, narimanovis quCa #12

proeqtis saxelwodeba:
marvalbiniani sacxovrebeli kompleqsi

stadia	proeqti	
furceli	furceli	
Tanamdeboba	gvari	xelmowera
direqtori	g.bendeliani	
arqiteqtori	g.bendeliani	
arqiteqtori	i.gogoxia	
Seasrula		

saproeqto logo | misamarTi

BIJI ARCHITECTURE

q. Tbilisi
lorTqifaniZis #2d
TEL: 595 55-35-74
599 75-28-88

masStabi		
TaraRi		
stadia	furceli	furclebi
proeqti		

V b l o k i
I sar Tu l i s gegma
1:150

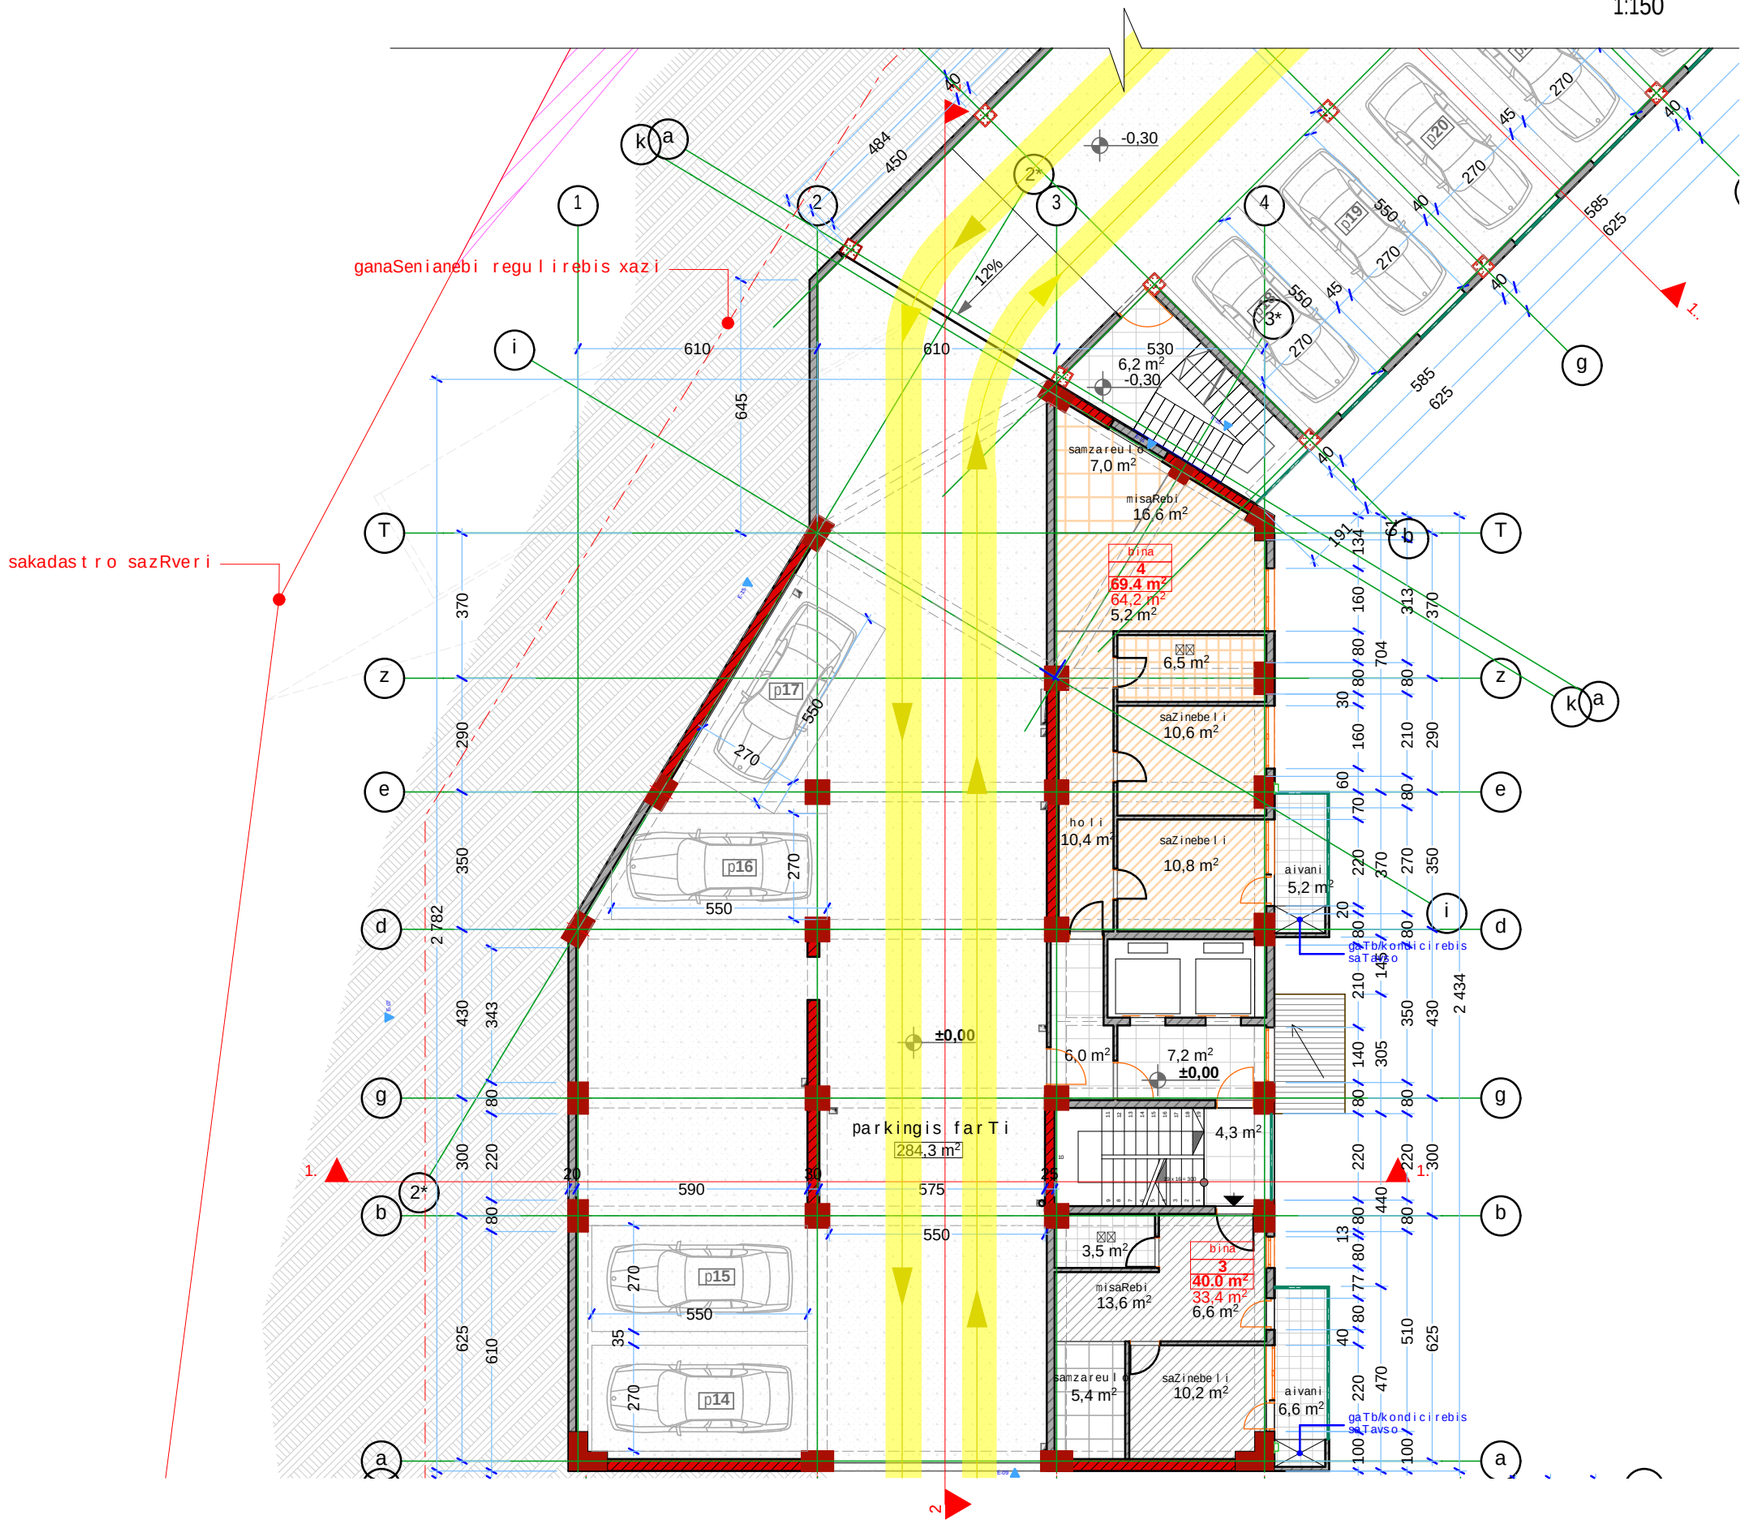

f o r m a t i A-3	Tb i l i s i 2014 dakveTa #	fa i l i s saxe l i

eqsp l i kacia:

p i r obi Ti ni Snebi:

- nakveTi s sazRvari
- s e r v i t u t i
- ganaSenianebis regu l i rebis xazi
- teq. daniSnu l ebis saTavso

misamar Ti:
q. Tb i l i s i, narimanovis quCa #12

proeqt i s saxe l wodeba:
marva l biniani sacxovrebe l i komp l eqsi

s t a d i a	p r o eq t i	
f u r c e l i	f u r c e l i	
Tanamdeboba	g v a r i	xe l mowera
d i reqt o r i	g.bende l i ani	
a r qi teqt o r i	g.bende l i ani	
a r qi teqt o r i	i.gogoxia	
Seasru l a		

sap r oeqt o l ogo | misamar Ti

BIJI ARCHITECTURE

q. Tb i l i s i
l o r Tqifani Zis #2d
TEL: 595 55-35-74
599 75-28-88

masS t abi		
Ta r aRi		
s t a d i a	f u r c e l i	f u r c l e b i
p r o eq t i		

V b l o k i
II sar T u l i s gegma
1:150

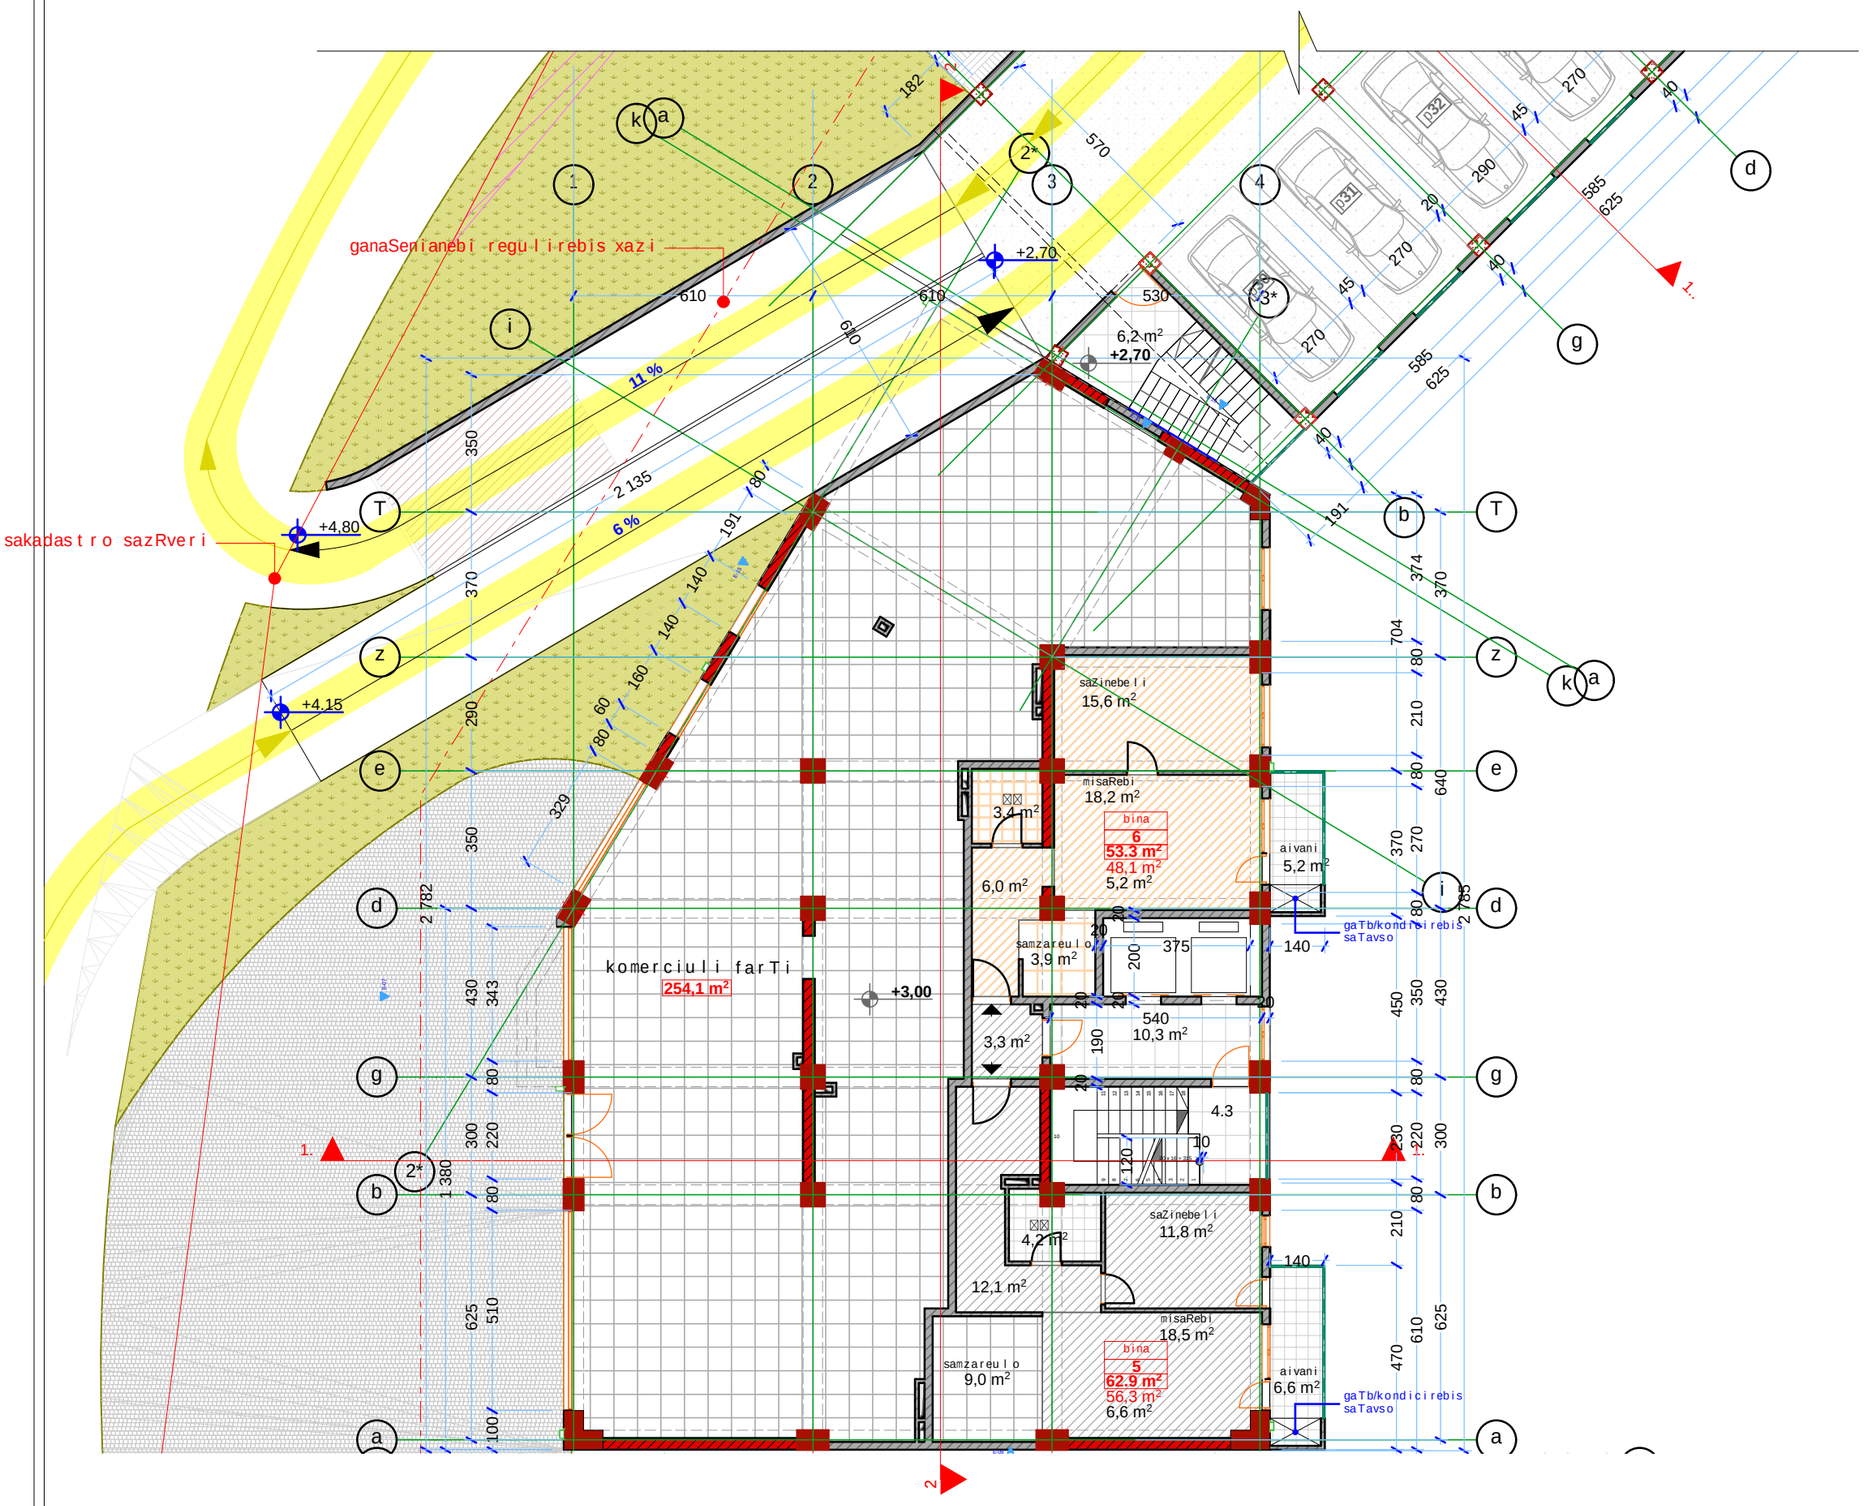

f o r m a t i A-3	Tbi l i si 2014 dakveTa #	fai l is saxe l i

eqsp l ikacia:

p i r o b i T i niSnebi:

- nakveTis sazRvari
- s e r v i t u t i
- ganaSenianebis regu l i rebis xazi
- teq. daniSnu l ebis saTavso

misamar T i:

q. Tbi l isi, narimanovis quCa #12

proeqtis saxe l wodeba:
marva l biniani sacxovrebe l i kompleqsi

s t a d i a	p r o e q t i	
f u r c e l i	f u r c e l i	
Tanamdeboba	gvari	xe l mowera
d i reqt o r i	g.bende l iani	
arqiteqt o r i	g.bende l iani	
arqiteqt o r i	i.gogoxia	
Seasru l a		

sapro e qto l ogo	misamar T i
BIJI ARCHITECTURE	q. Tbi l isi l o r Tqifani Zis #2d TEL: 595 55-35-74 599 75-28-88

mas S tabi		
Tara R i		
s t a d i a	f u r c e l i	f u r c l e b i
p r o e q t i		

V b l o k i
III sar T u l i s gegma
1:150

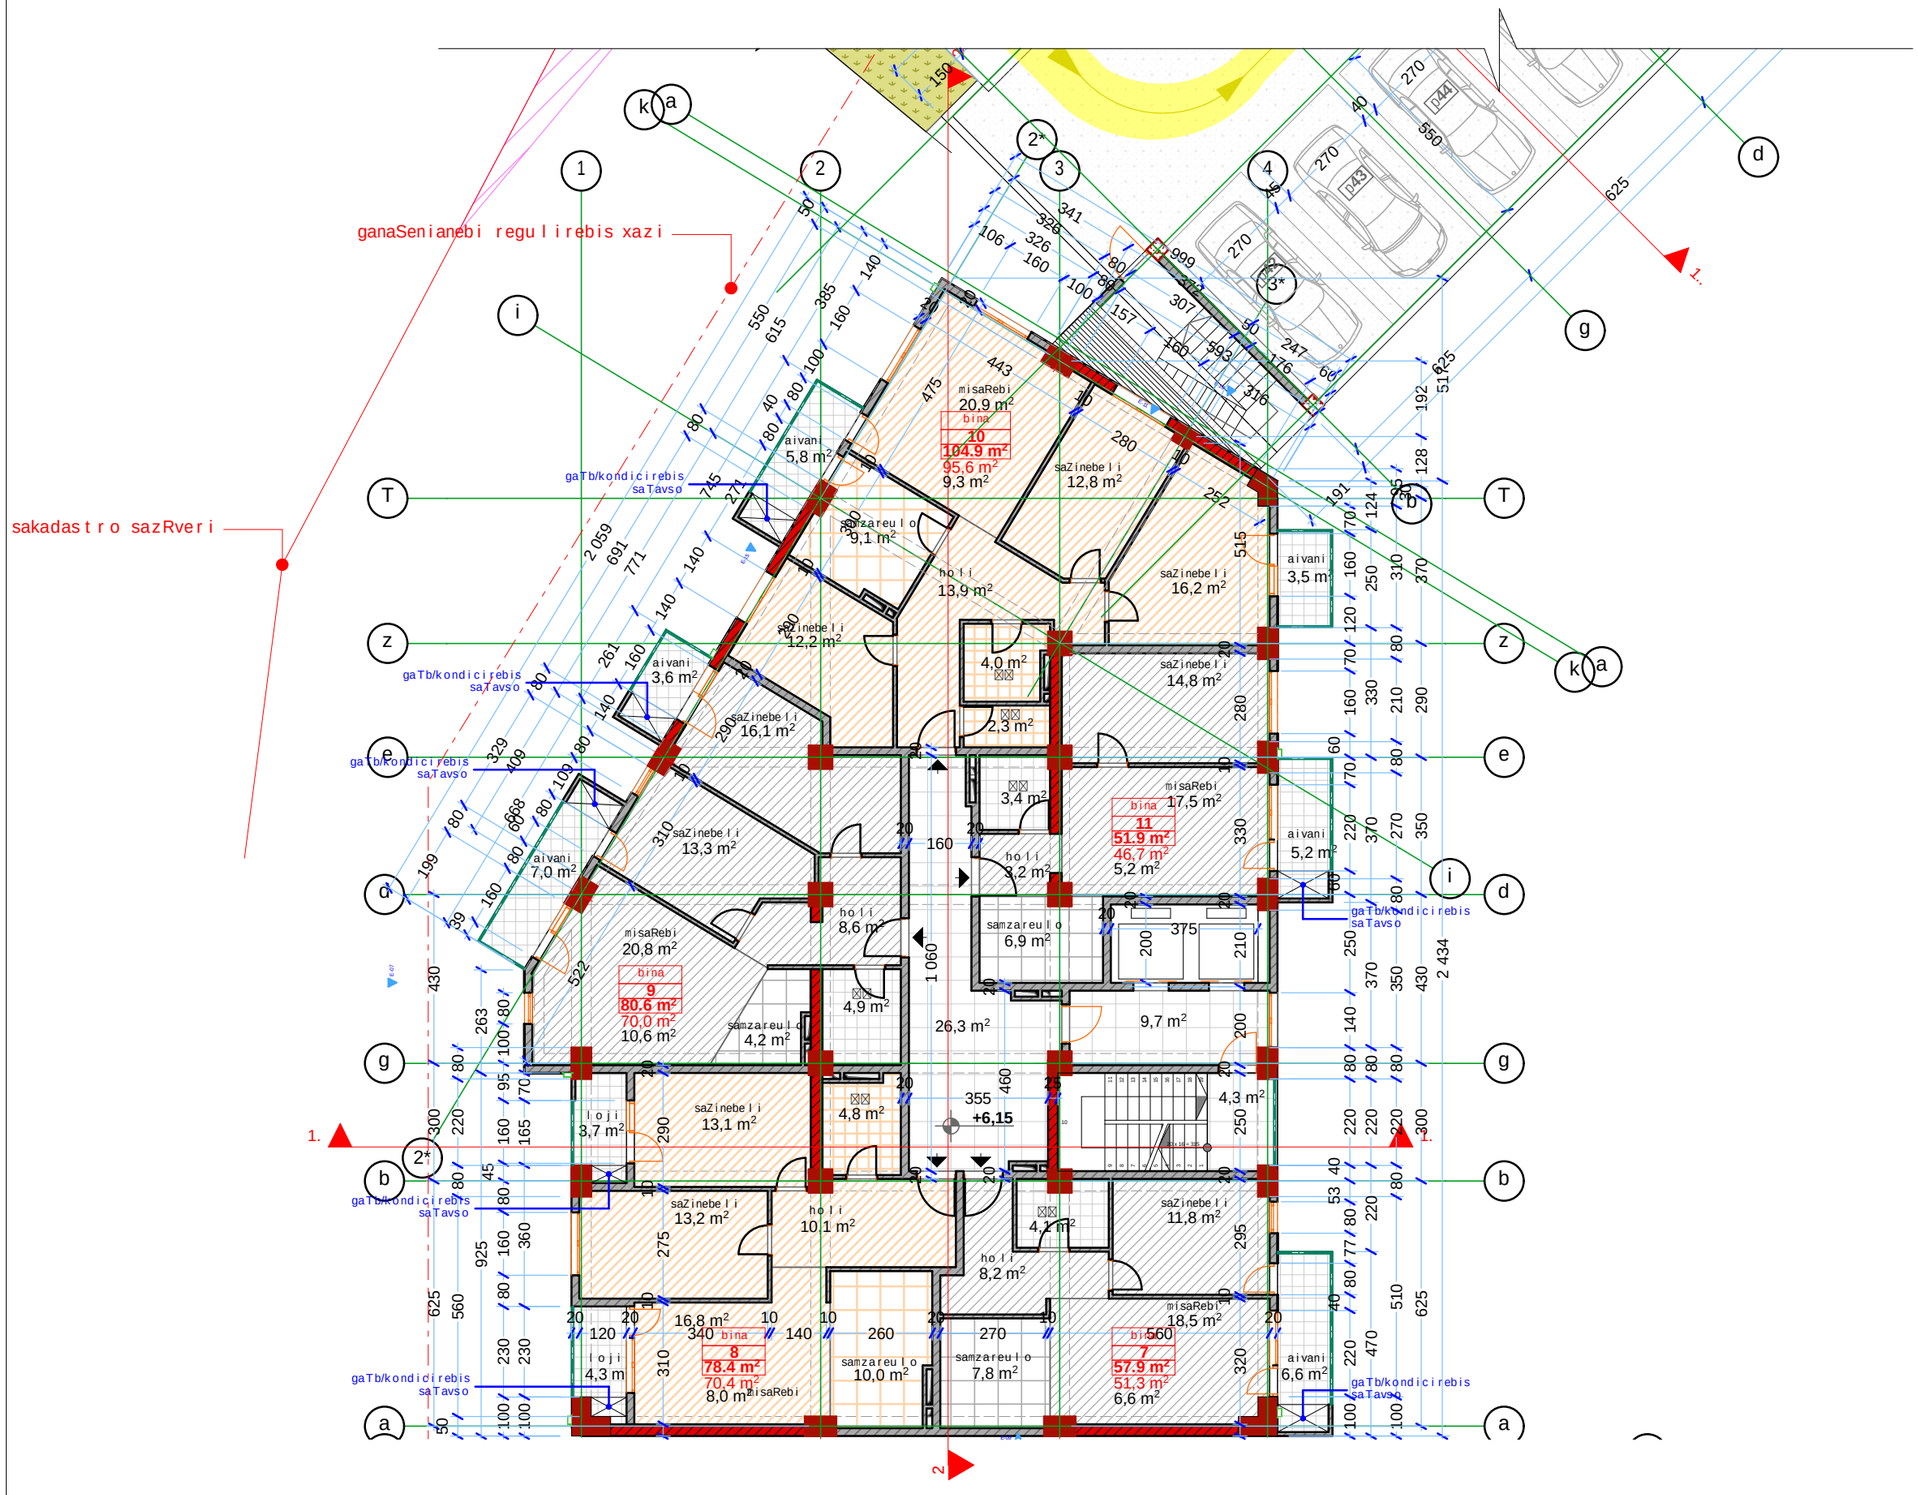

f o r m a t i A-3	T b i l i s i 2014 dakveTa #	f a i l i s saxe l i

e q s p l i k a c i a:

p i r o b i T i n i S n e b i:

- nakveT i s sazRvar i
- s e r v i t u t i
- ganaSenianebis regu l i rebis xazi
- teq. daniSnu l ebis saTavso

m i s a m a r T i:

q. T b i l i s i, narimanovis quCa #12

p r o e q t i s saxe l wodeba:
marva l biniani sacxovrebe l i komp l eqsi

s t a d i a	p r o e q t i	
f u r c e l i	f u r c e l i	
Tanamdeboba	g v a r i	x e l m o w e r a
d i r e q t o r i	g.bende l i ani	
a r q i t e q t o r i	g.bende l i ani	
a r q i t e q t o r i	i.gogoxia	
Seasru l a		

sapro e q t o l o g o	m i s a m a r T i
BIJI ARCHITECTURE BIJI ARCHITECTURE	q. T b i l i s i l o r T q i f a n i Z i s #2d TEL: 595 55-35-74 599 75-28-88

masS t a b i		
TaraRi		
s t a d i a	f u r c e l i	f u r c l e b i
p r o e q t i		

V bloki
IV sarTuli gegma
1:150

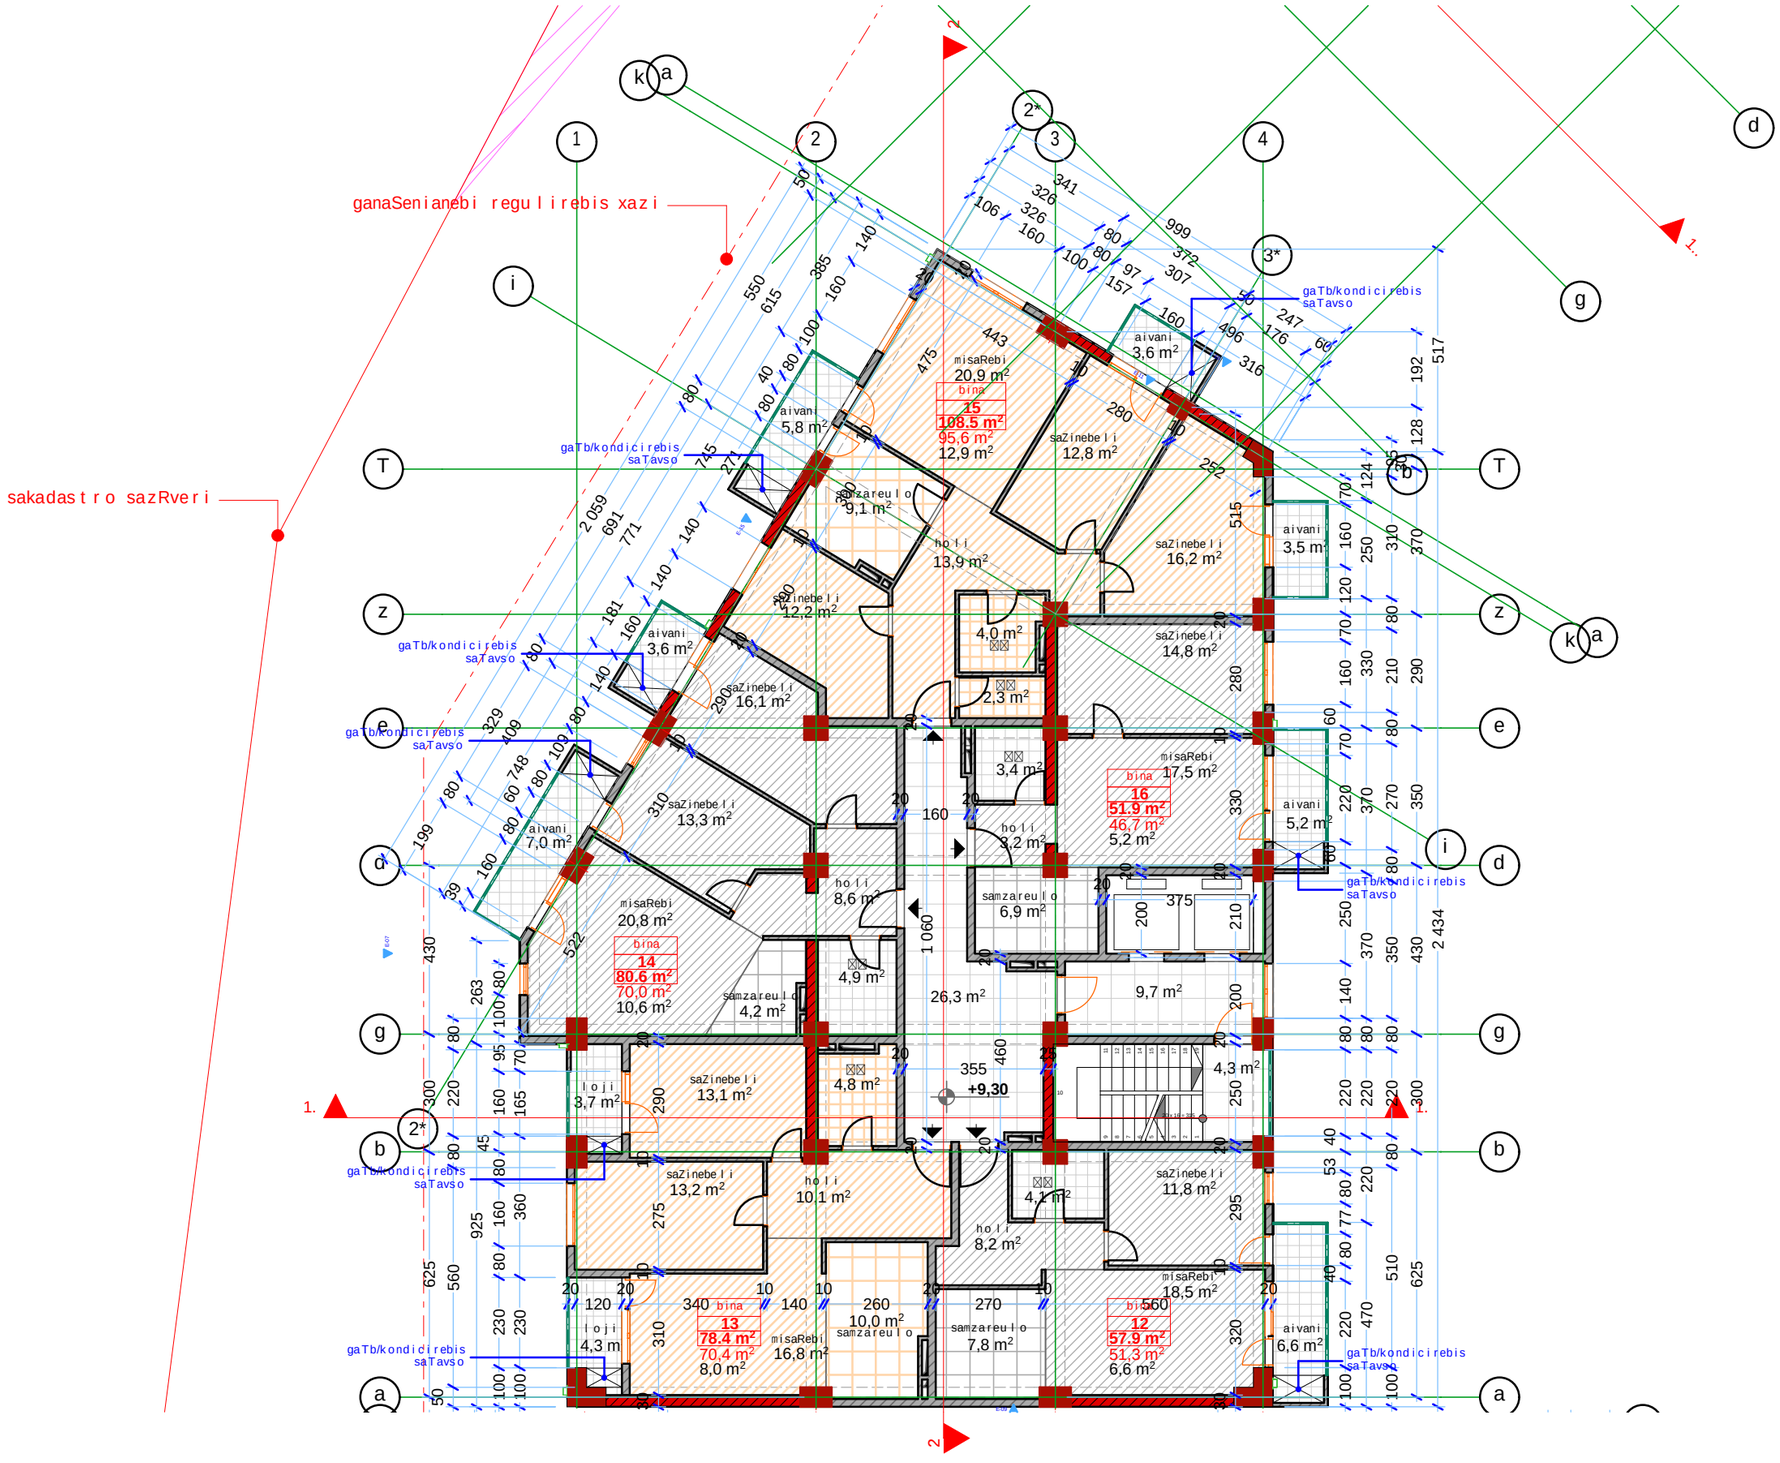

formati A-3	Tbilisi 2014 dakveTa #	failis saxeli

eqsplikacia:

pirobiTi niSnebi:

- nakveTis sazRvari
- servituti
- ganaSenianebis regulirebis xazi
- teq. daniSnulebis saTavso

misamarTi:
q. Tbilisi, narimanovis quCa #12

proeqtis saxelwodeba:
marvalbiniani sacxovrebeli kompleqsi

stadia	proeqti	
furceli	furceli	
Tanamdeboba	gvari	xelmowera
direqtori	g.bendeliani	
arqiteqtori	g.bendeliani	
arqiteqtori	i.gogoxia	
Seasrula		

saproeqto logo | misamarTi

BIJI ARCHITECTURE

q. Tbilisi
lorTqifaniZis #2d
TEL: 595 55-35-74
599 75-28-88

masStabi		
TaraRi		
stadia	furceli	furclebi
proeqti		

V b l o k i
V s a r T u l i s g e g m a
1:150

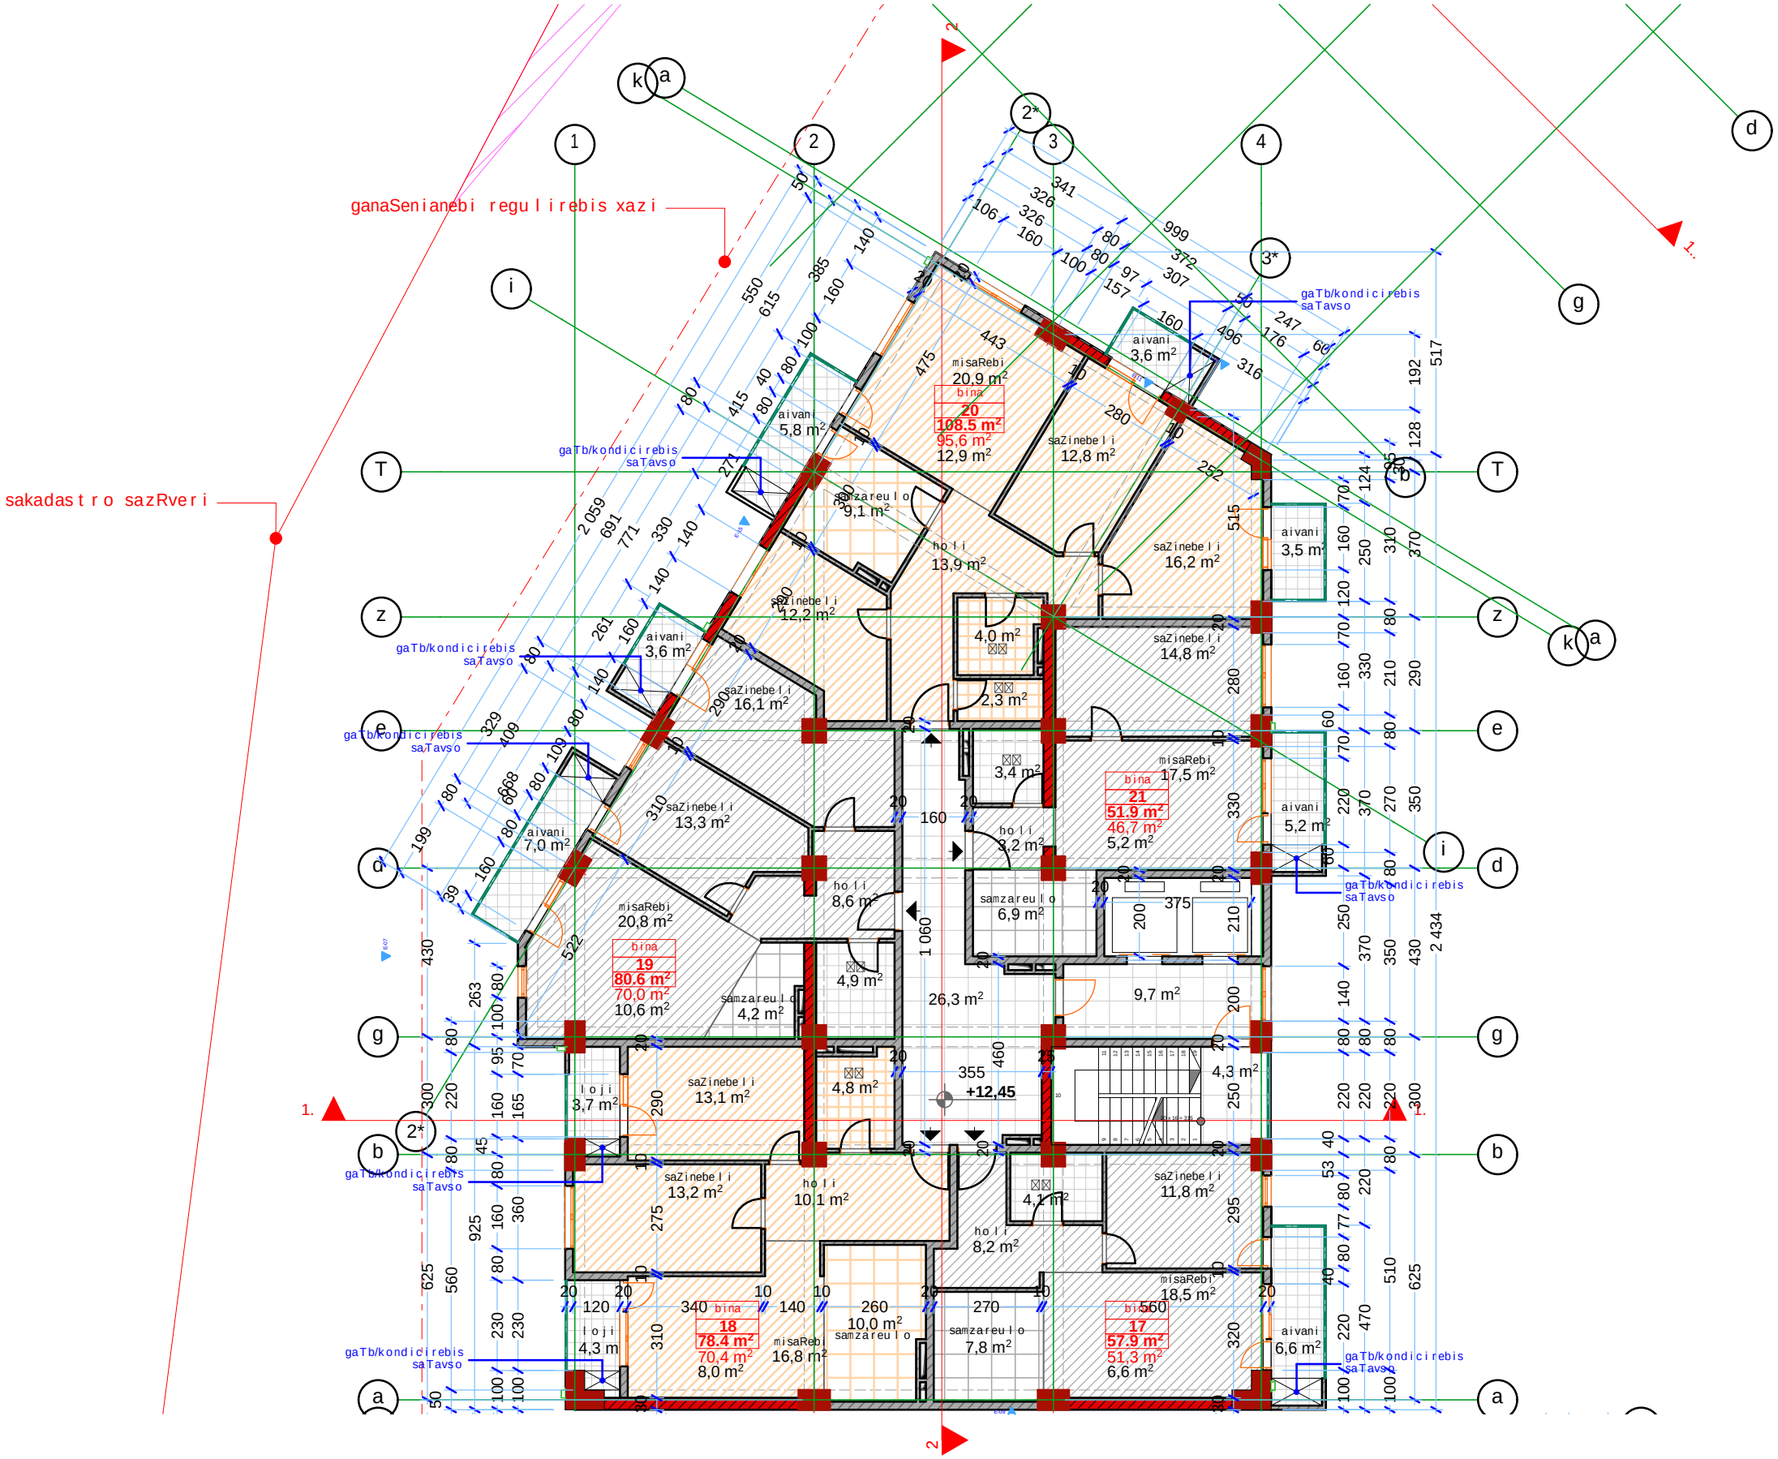

f o r m a t i A-3 | Tbi l i si 2014 | dakveTa # | fai l i s saxe l i

e q s p l i k a c i a:

p i r o b i T i n i S n e b i:

- nakveTi s sazRvari
- s e r v i t u t i
- ganaSenianebis regu l i rebis xazi
- teq. daniSnu l ebis saTavso

m i s a m a r T i:
q. Tbi l i si, narimanovis quCa #12

p r o e q t i s saxe l wodeba:
marva lbiniani sacxovrebe l i kompleqsi

s t a d i a	p r o e q t i	
f u r c e l i	f u r c e l i	
Tanamdeboba	g v a r i	x e l m o w e r a
d i r e q t o r i	g.bende l i a n i	
a r q i t e q t o r i	g.bende l i a n i	
a r q i t e q t o r i	i.gogoxia	
Seasru l a		

sapro e q t o l o g o | m i s a m a r T i

BIJI ARCHITECTURE

q. Tbi l i si
l o r T q i f a n i Z i s #2d
TEL: 595 55-35-74
599 75-28-88

masSt a b i		
Ta r a R i		
s t a d i a	f u r c e l i	f u r c l e b i
p r o e q t i		

V b l o k i
VI sar Tul i s gegma
1:150

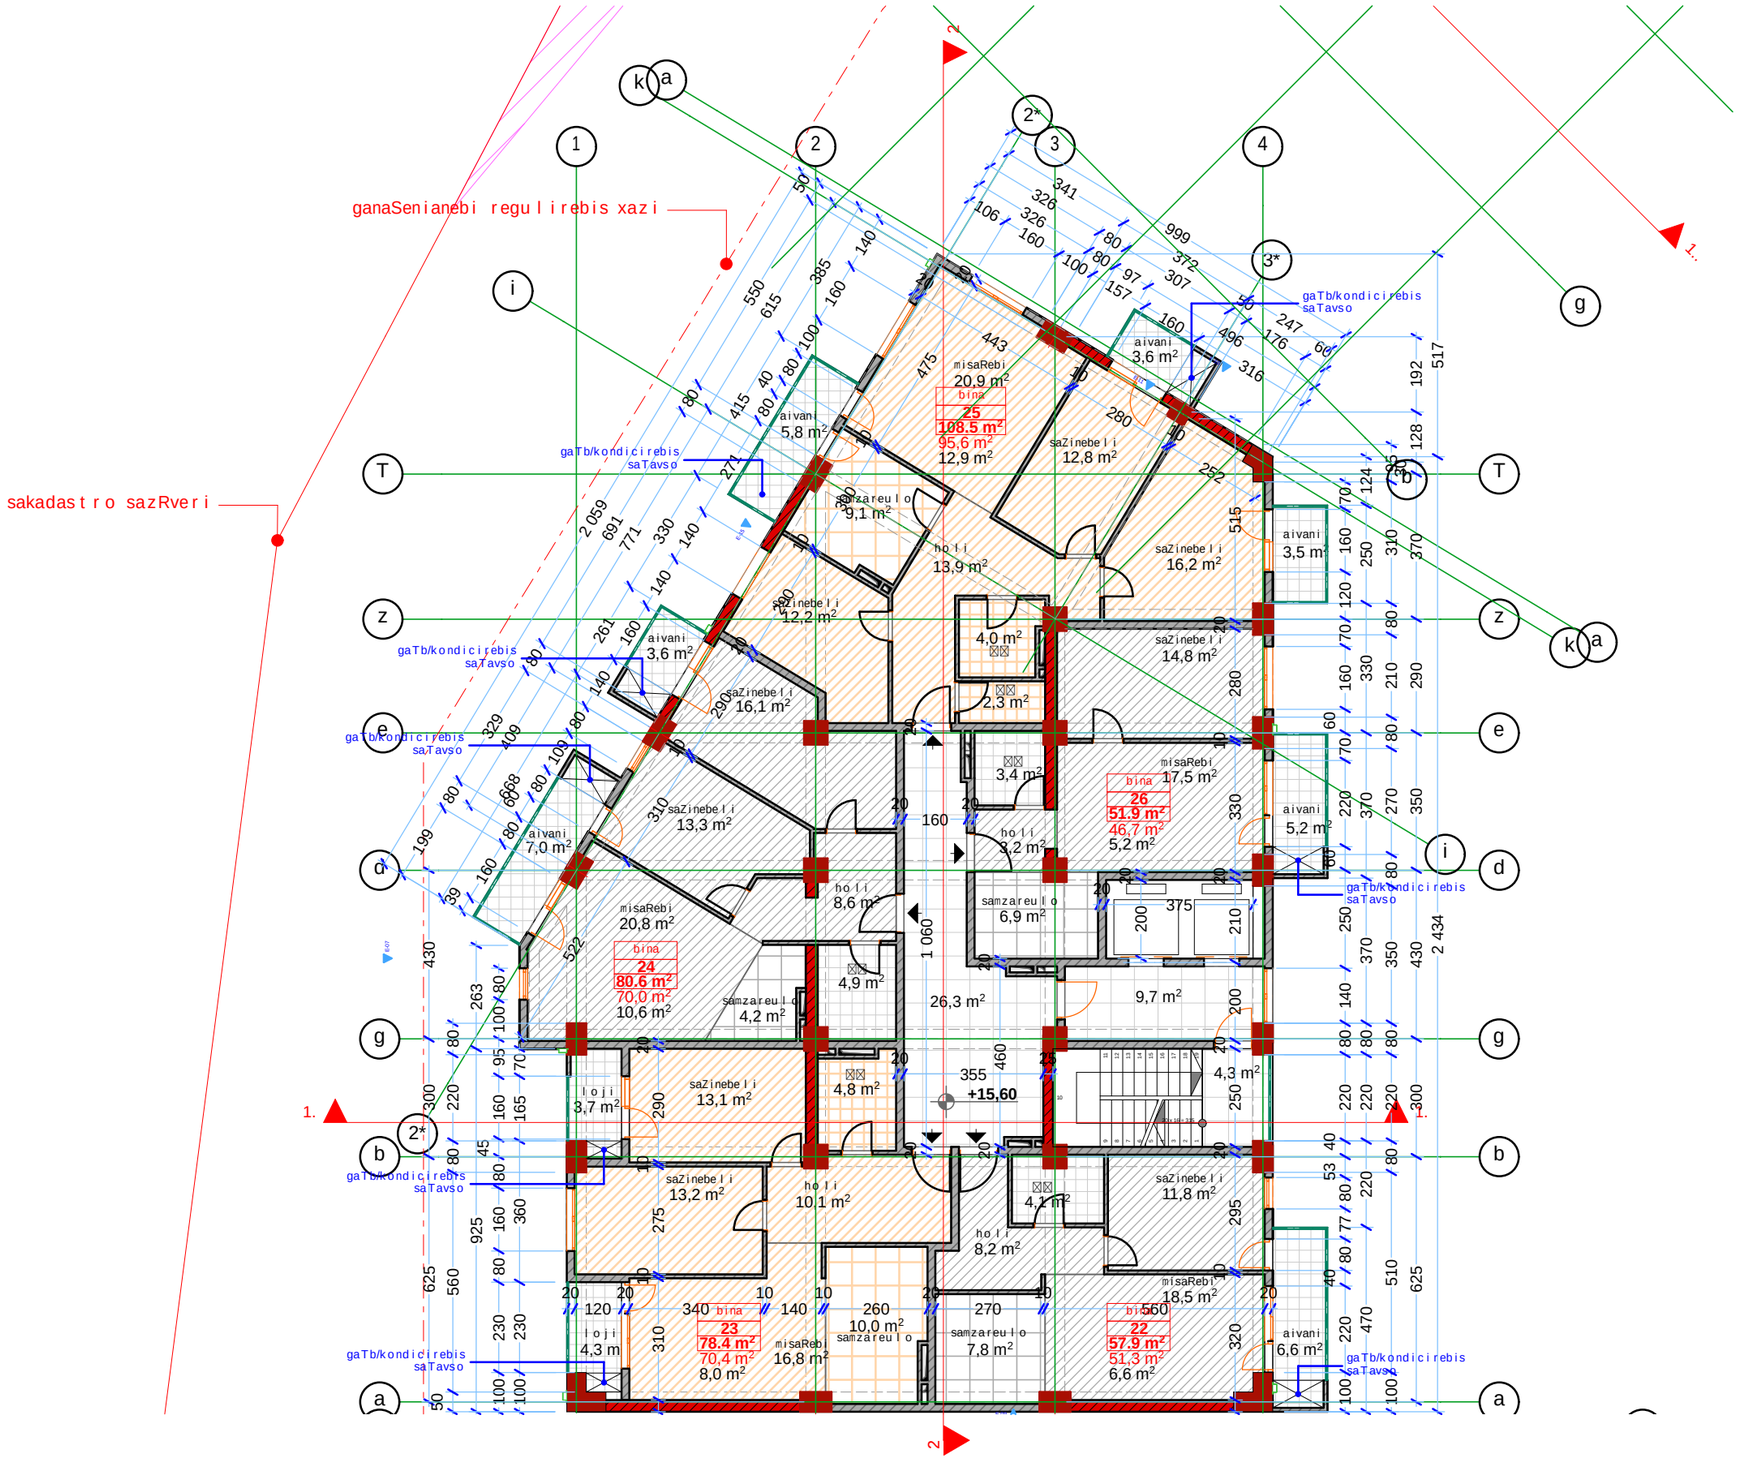

f o r m a t i A-3	Tbi l i si 2014 dakveTa #	fai l i s saxe l i

eqsp l i kacia:

p i robi Ti ni Snebi:

- nakveTi s sazRvari
- servituti
- ganaSenianebis regu l i rebis xazi
- teq. daniSnu l ebis saTavso

misamar Ti:
q. Tbi l i si, narimanovis quCa #12

proeqti s saxe l wodeba:
marva l biniani sacxovrebe l i kompleqsi

stadia	proeqti	
furce l i	furce l i	
Tanamdeboba	gvari	xe l mowera
direqtori	g.bende l iani	
arqiteqtori	g.bende l iani	
arqiteqtori	i.gogoxia	
Seasru l a		

saproeqto l ogo | misamar Ti

BIJI ARCHITECTURE

q. Tbi l i si
l orTqifaniZis #2d
TEL: 595 55-35-74
599 75-28-88

masStabi		
TaraRi		
stadia	furce l i	furc l ebi
proeqti		

V b l o k i
VII sar T u l i s gegma
1:150

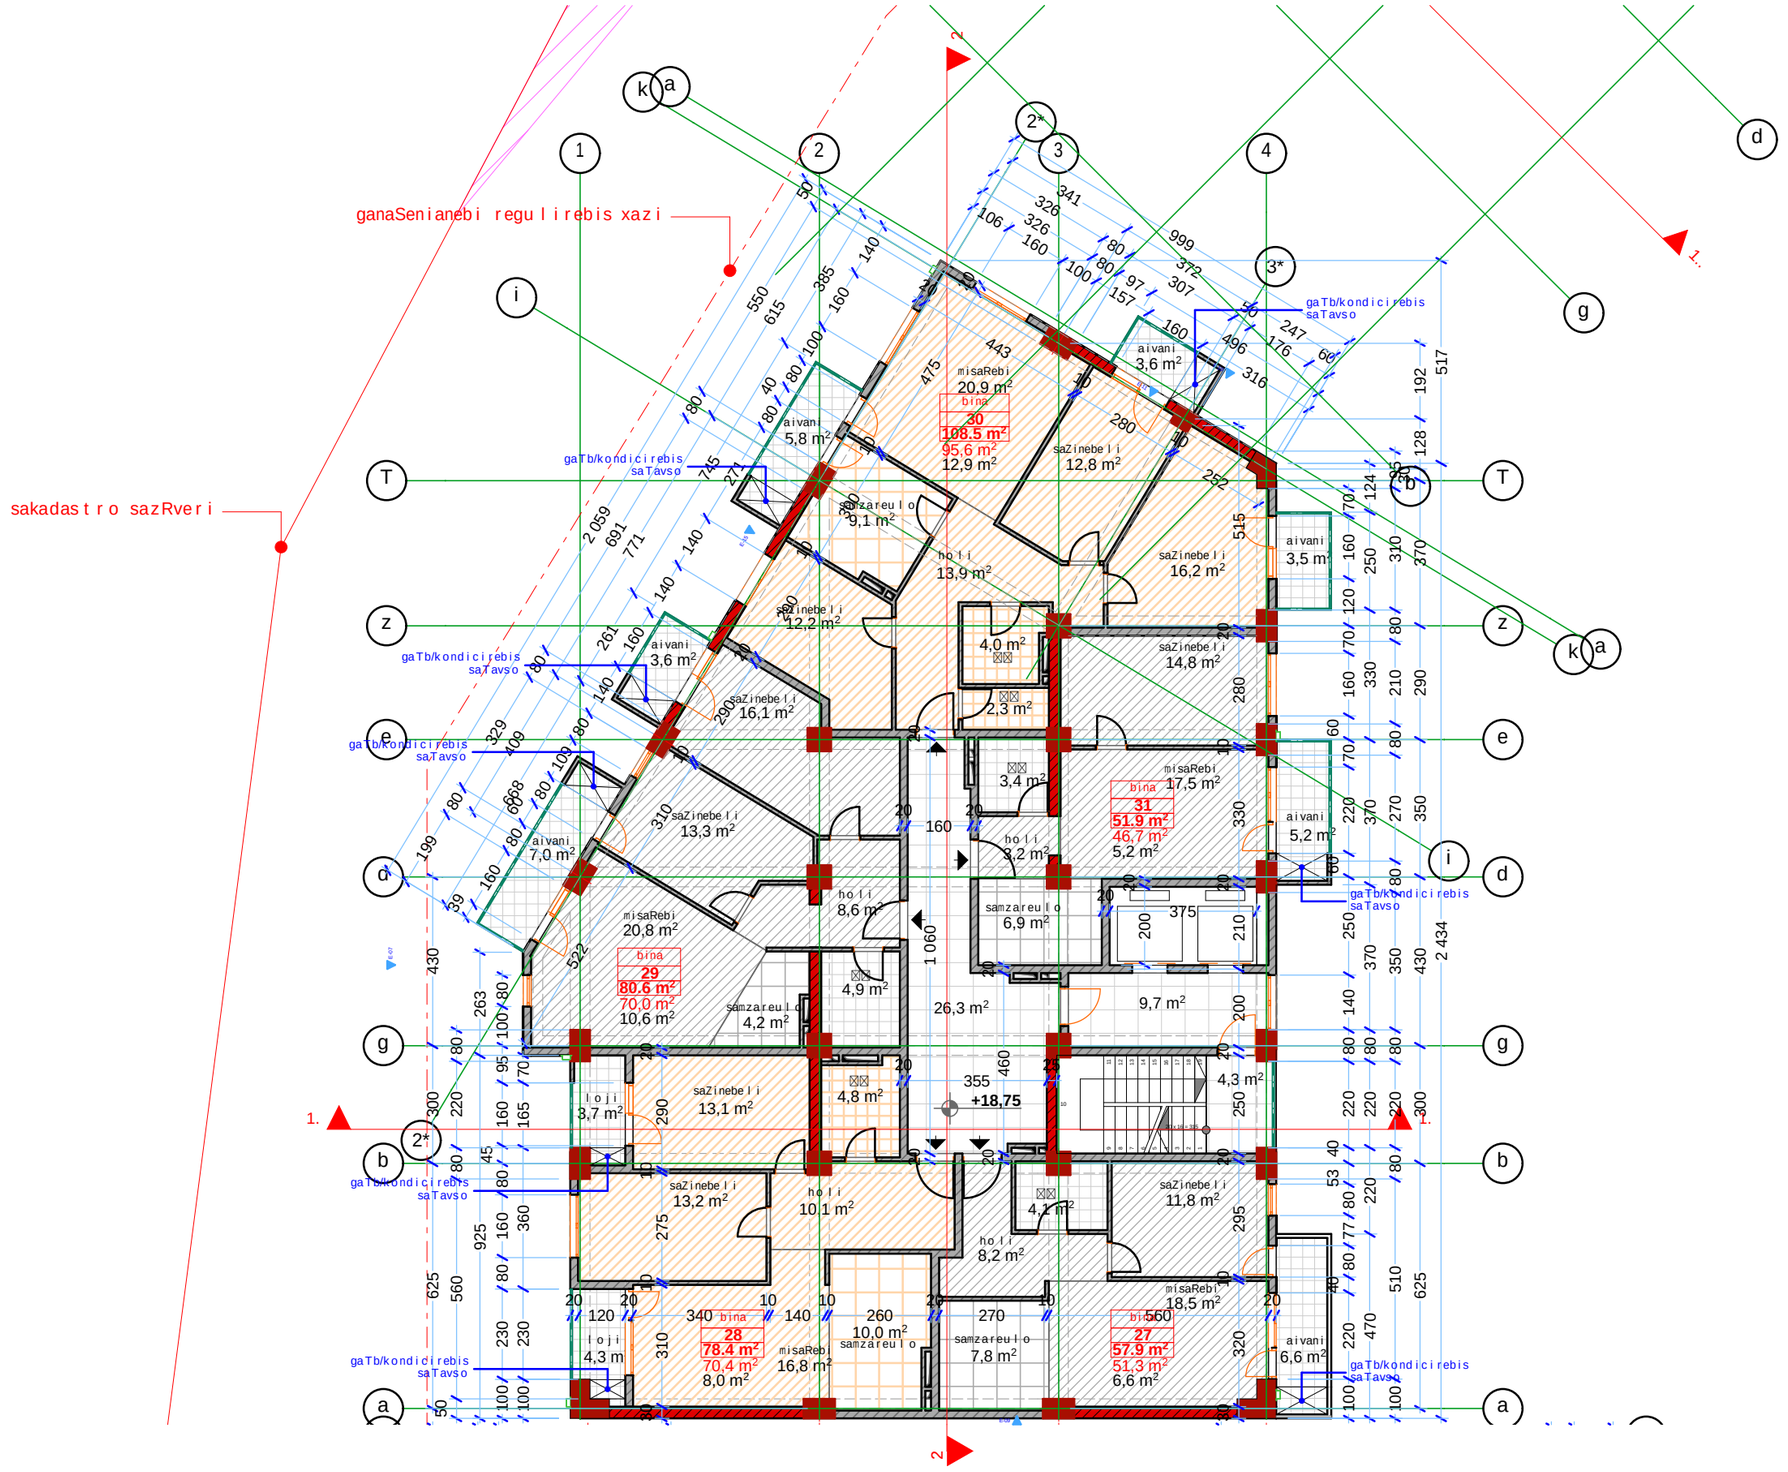

formati A-3	Tbilisi 2014 dakveTa #	failis saxeli

eqsplikacia:

pirobiTi niSnebi:

- nakveTis sazRvari
- servituti
- ganaSenianebis regulirebis xazi
- teq. daniSnulebis saTavso

misamarTi:
q. Tbilisi, narimanovis quCa #12

proeqtis saxelwodeba:
marvalbiniani sacxovrebeli kompleqsi

stadia	proeqti	
furceli	furceli	
Tanamdeboba	gvari	xelmowera
direqtori	g.bendeliani	
arqiteqtori	g.bendeliani	
arqiteqtori	i.gogoxia	
Seasrula		

saproeqto logo | misamarTi

BIJI ARCHITECTURE

q. Tbilisi
lorTqifaniZis #2d
TEL: 595 55-35-74
599 75-28-88

masStabi		
TaraRi		
stadia	furceli	furclebi
proeqti		

V b l o k i
VIII sar T u l i s gegma
1:150

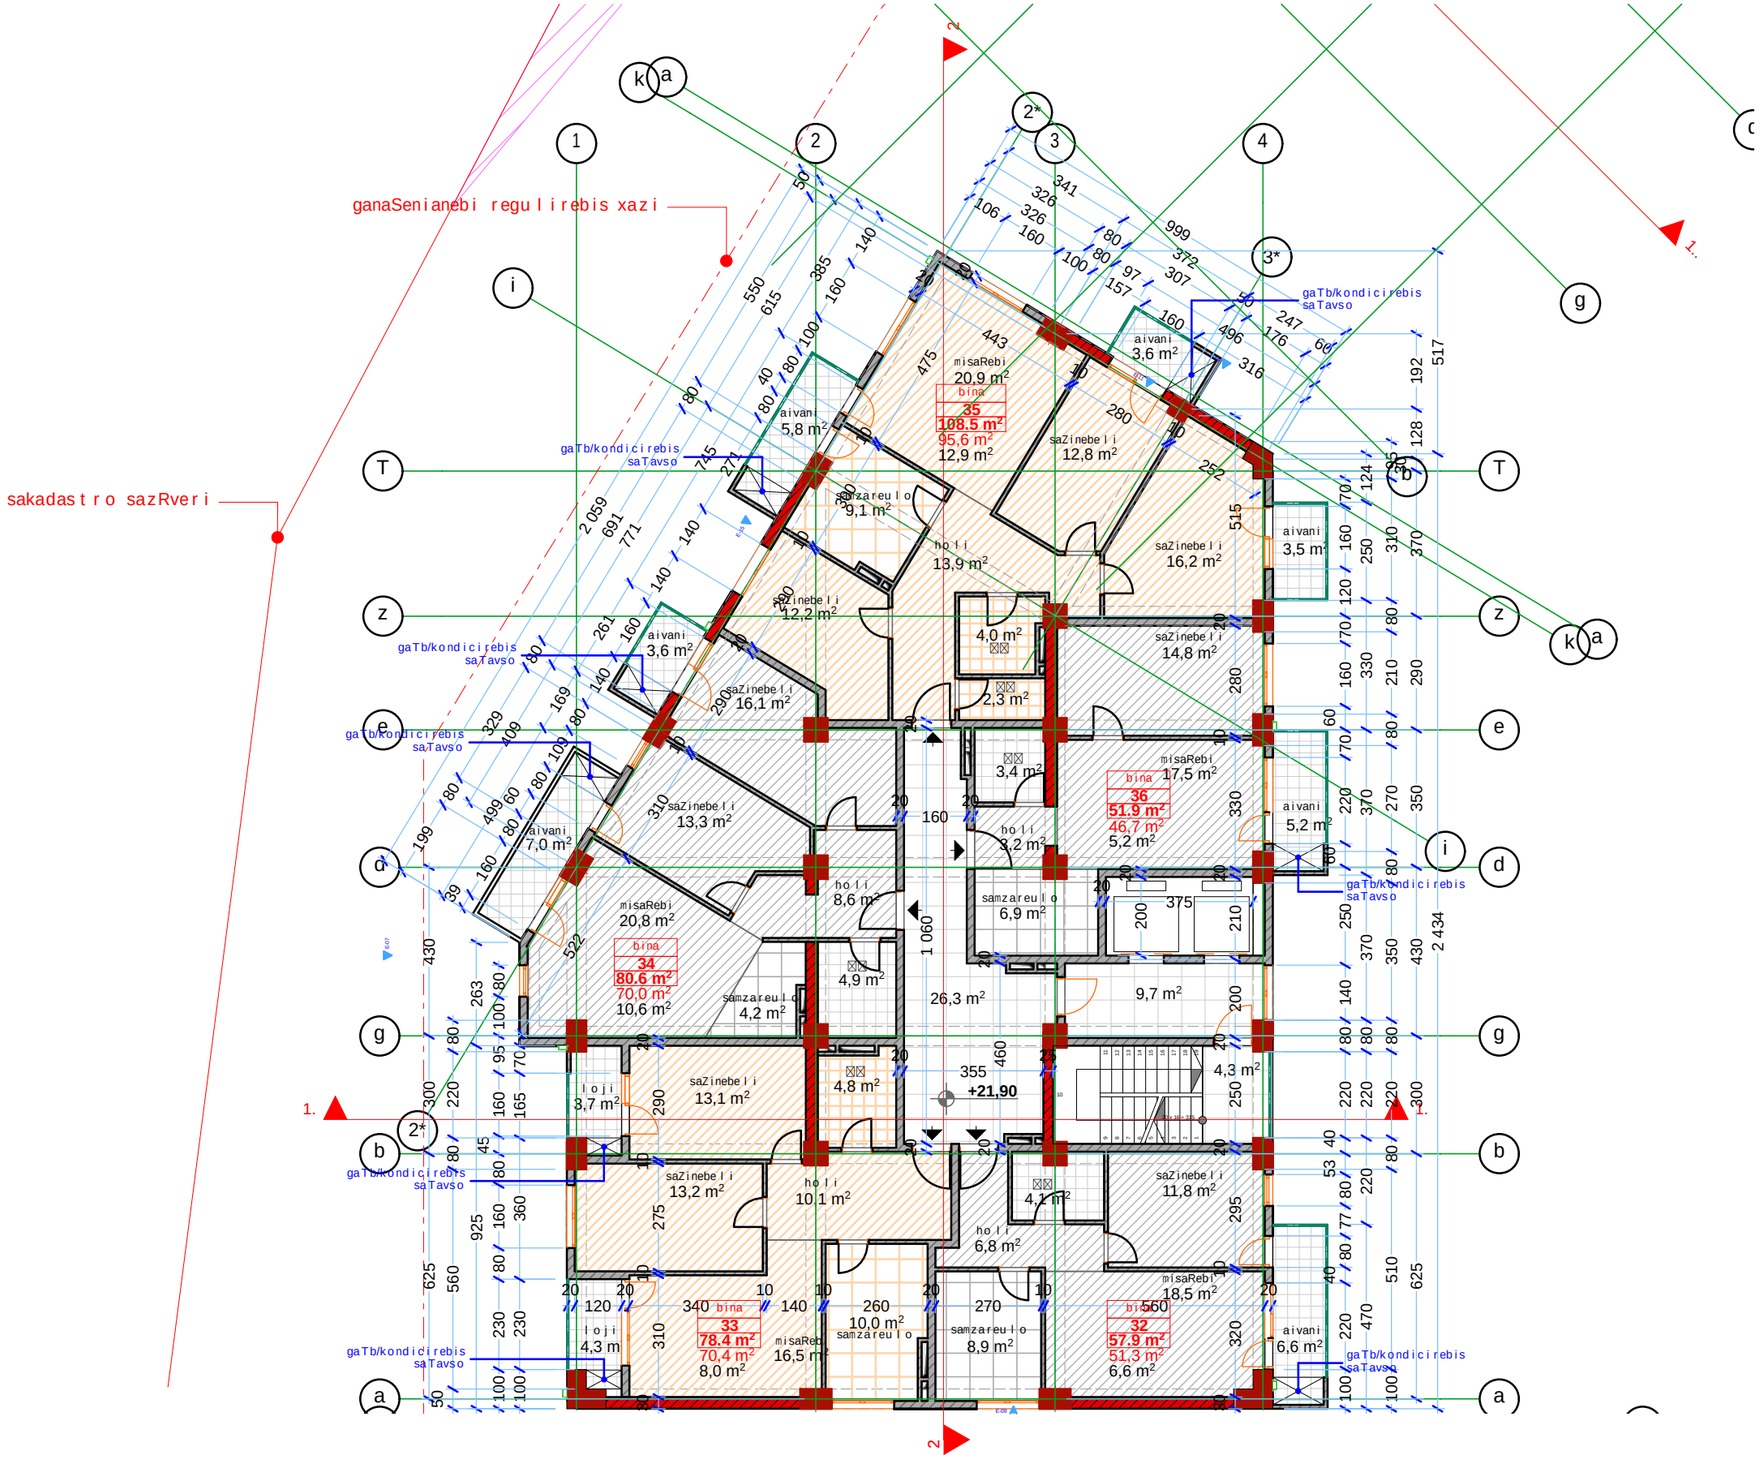

f o r m a t i A-3	T b i l i s i 2014 dakveTa #	f a i l i s saxe l i

e q s p l i k a c i a:

p i r o b i T i n i S n e b i:

- nakveTis sazRvari
- servituti
- ganaSenianebis regu l i rebis xazi
- teq. daniSnu l ebis saTavso

m i s a m a r T i:
q. T b i l i s i, narimanovis quCa #12

p r o e q t i s saxe l wodeba:
marva l biniani sacxovrebe l i kompleqsi

s t a d i a	p r o e q t i	
f u r c e l i	f u r c e l i	
Tanamdeboba	g v a r i	x e l m o w e r a
d i r e q t o r i	g.bende l iani	
a r q i t e q t o r i	g.bende l iani	
a r q i t e q t o r i	i.gogoxia	
Seasru l a		

s a p r o e q t o l o g o	m i s a m a r T i
BIJI ARCHITECTURE BIJI ARCHITECTURE	q. T b i l i s i l o r T q i f a n i Z i s #2d TEL: 595 55-35-74 599 75-28-88

masStabi		
TaraRi		
s t a d i a	f u r c e l i	f u r c l e b i
p r o e q t i		

V b l o k i
IX sar T u l i s gegma
1:150

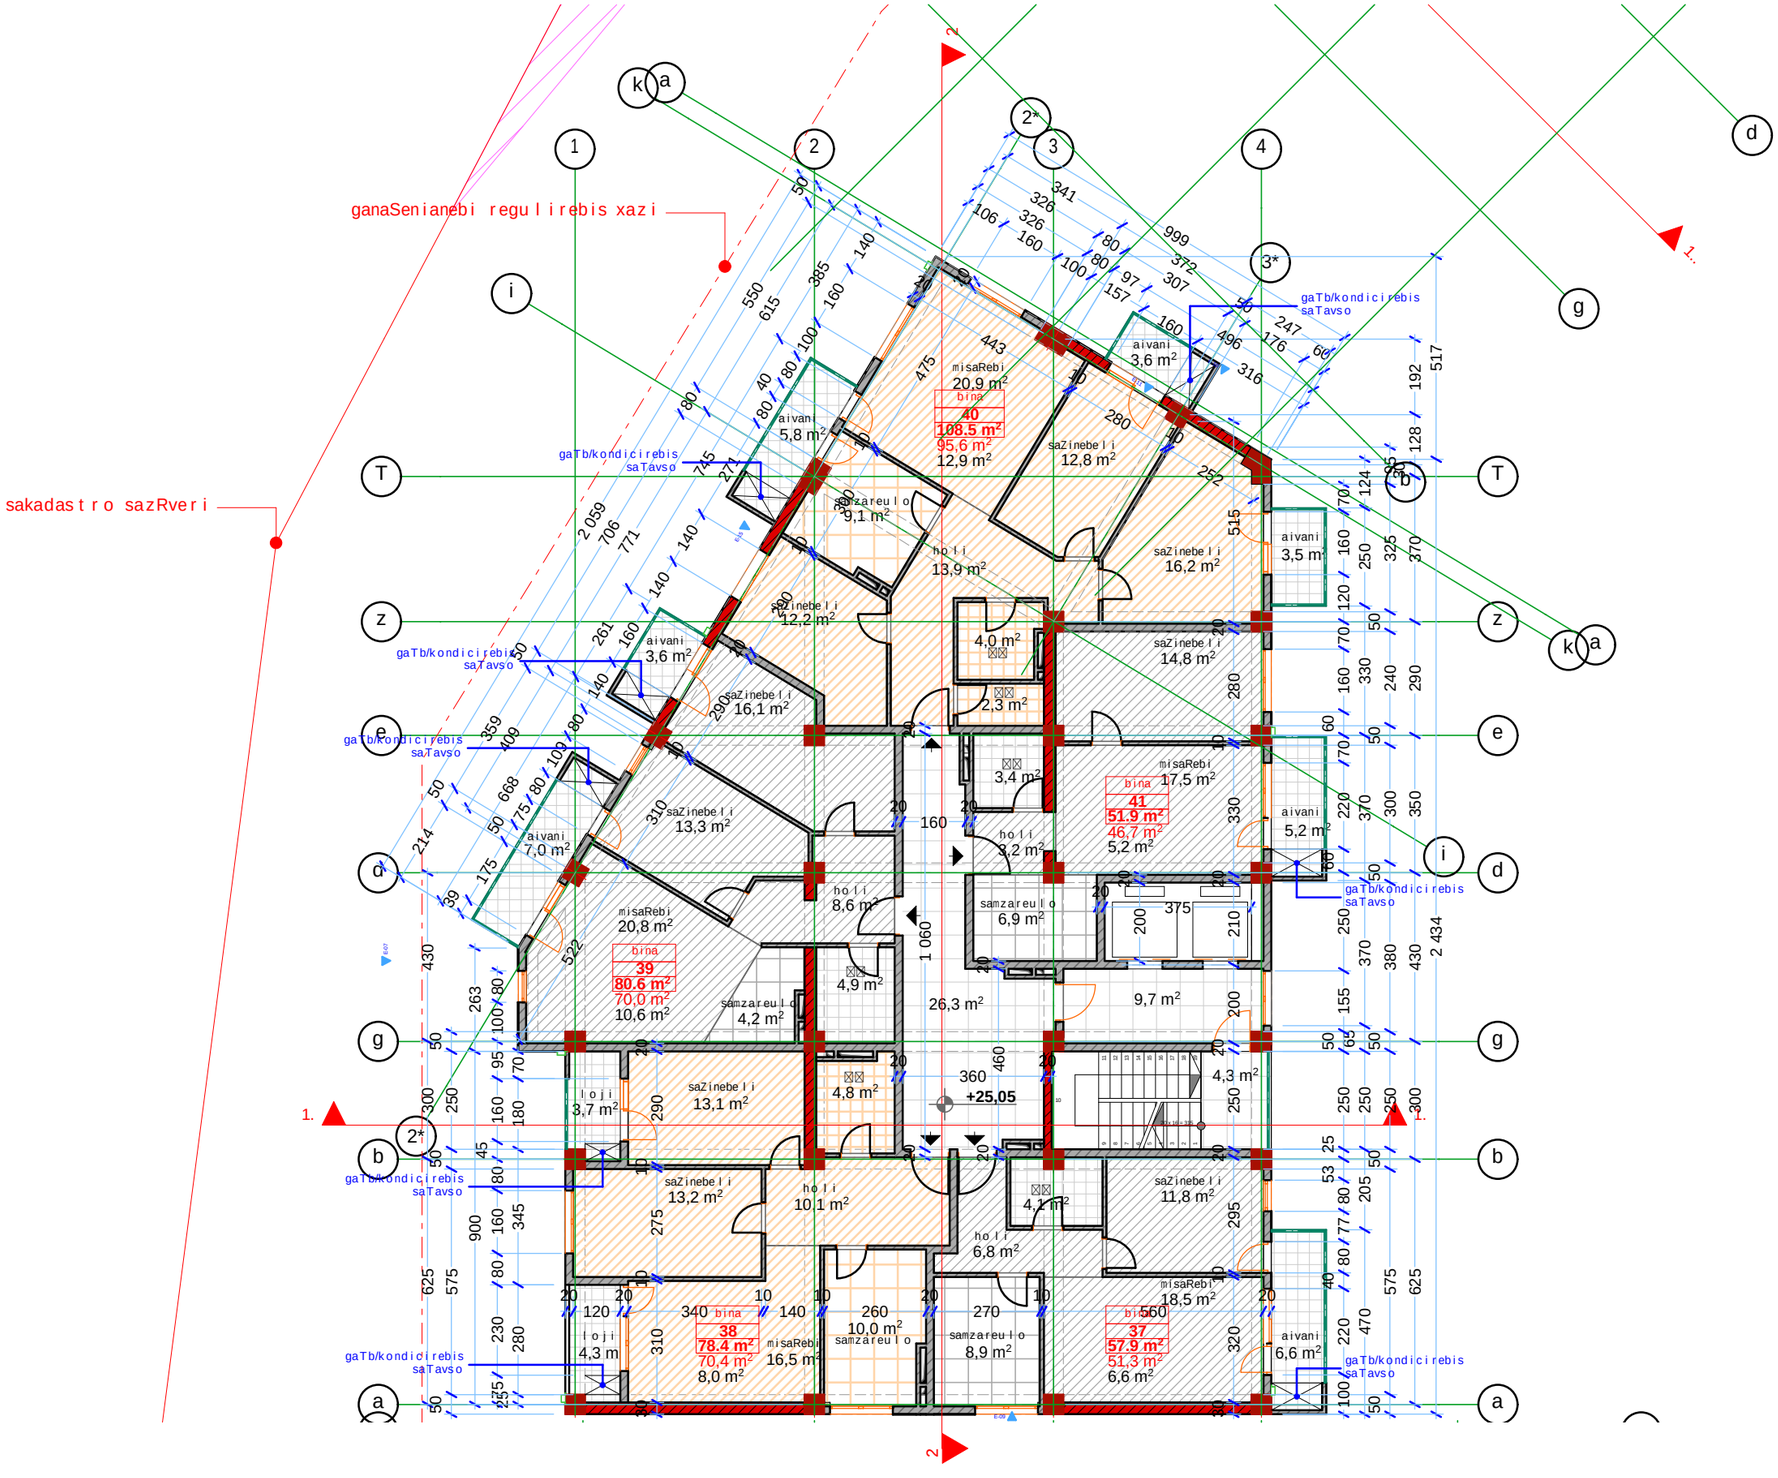

formati A-3 | Tbilisi 2014 | dakveTa # | failis saxeli

eqsplikacia:

pirobiTi niSnebi:

- nakveTis sazRvari
- servituti
- ganaSenianebis regulirebis xazi
- teq. daniSnulebis saTavso

misamarTi:
q. Tbilisi, narimanovis quCa #12

proeqtis saxelwodeba:
marvalbiniani sacxovrebeli kompleqsi

stadia	proeqti	
furceli	furceli	
Tanamdeboba	gvari	xelmowera
direqtori	g.bendeliani	
arqiteqtori	g.bendeliani	
arqiteqtori	i.gogoxia	
Seasrula		

saproeqto logo | misamarTi

BIJI ARCHITECTURE

q. Tbilisi
lorTqifaniZis #2d
TEL: 595 55-35-74
599 75-28-88

masStabi		
TaraRi		
stadia	furceli	furclebi
proeqti		

V b l o k i
X sarTul is gegma
1:150

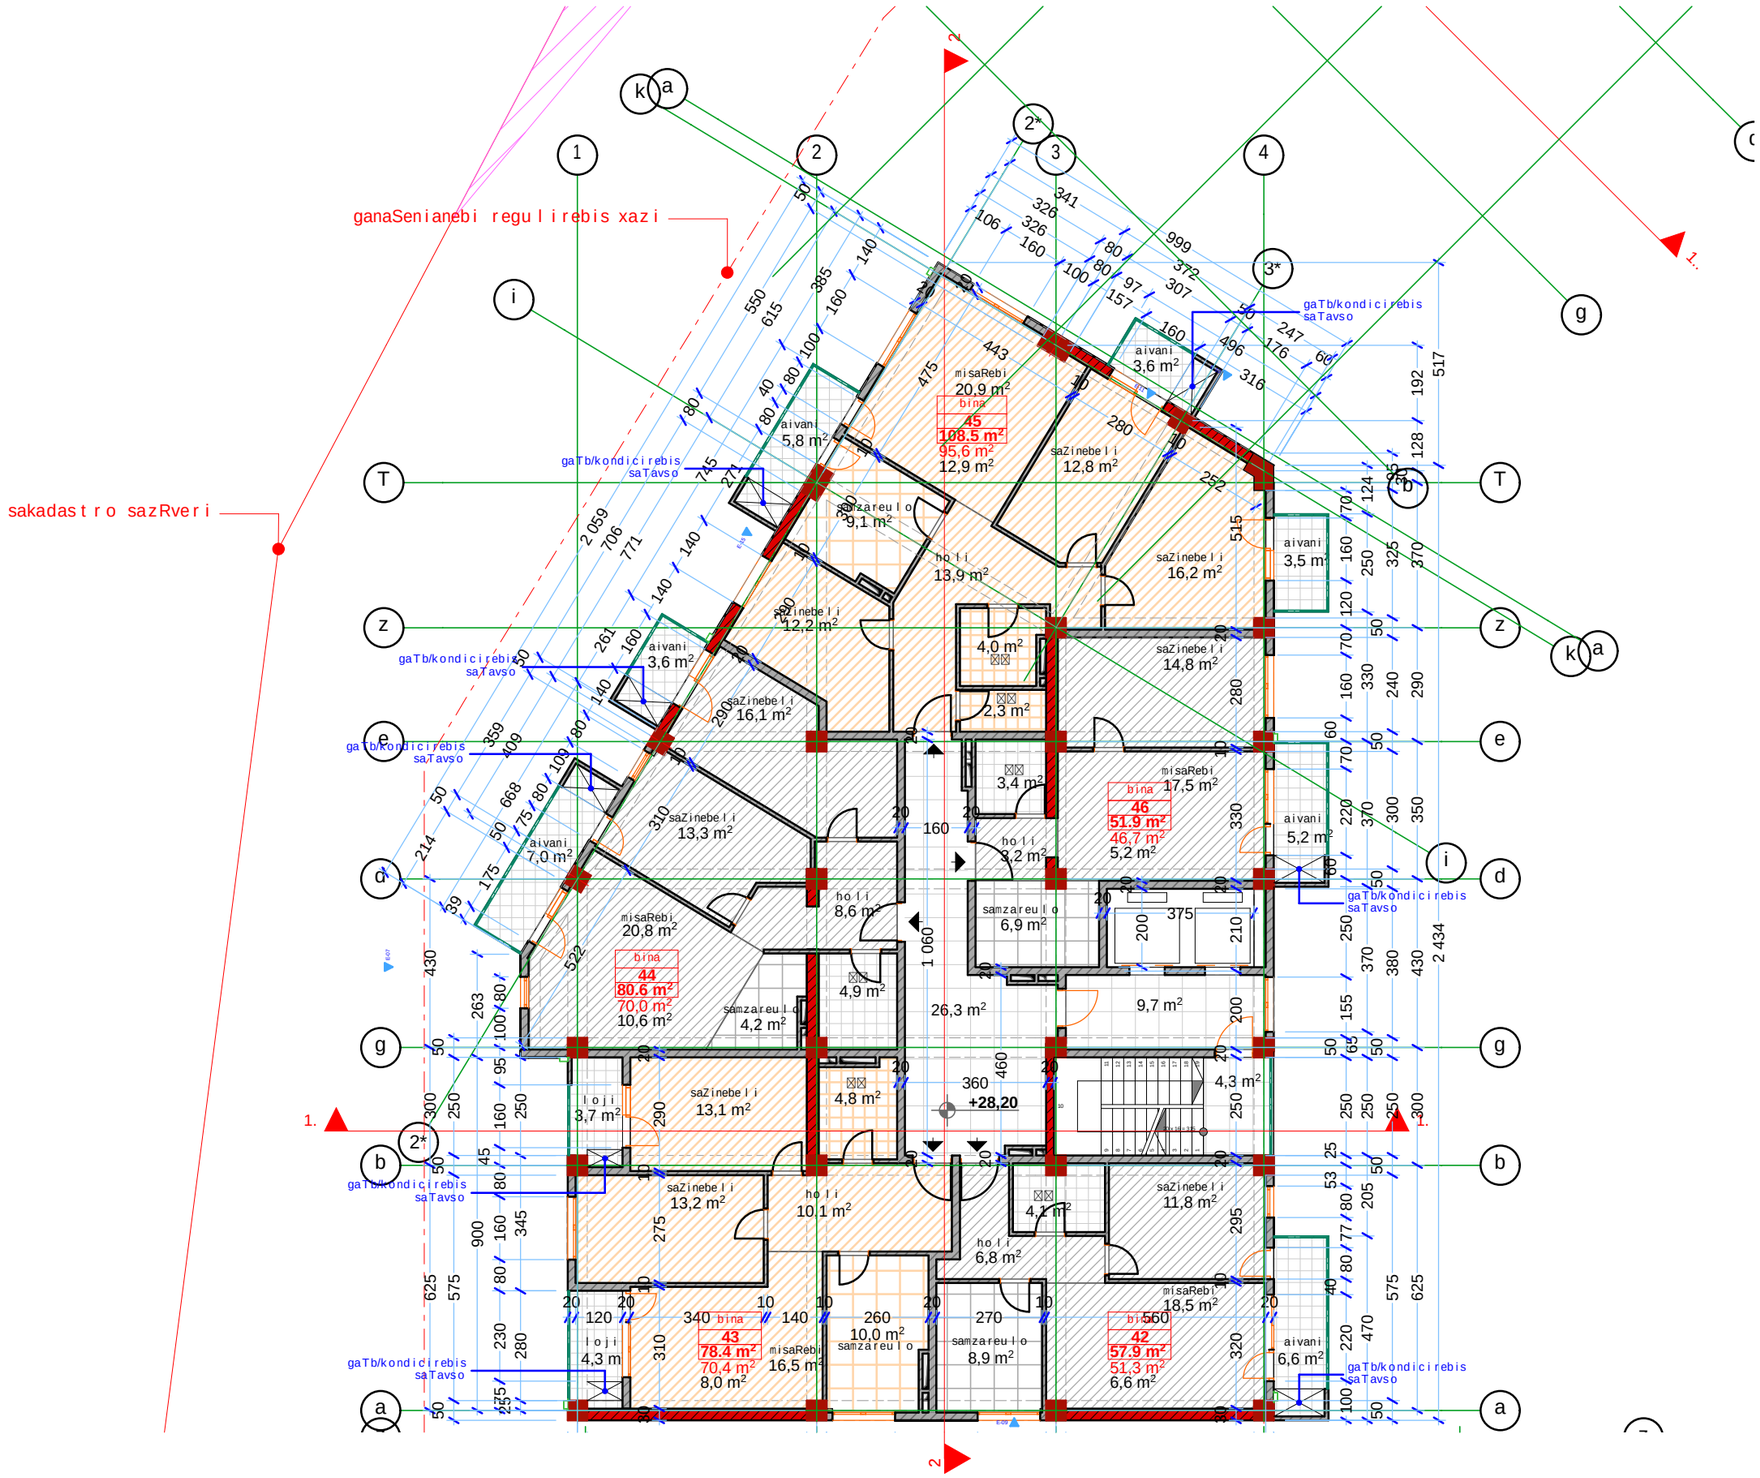

f o r m a t i A-3	Tbi l i si 2014 dakveTa #	fai l is saxe l i

e q sp l i kacia:

p i r o b i Ti ni Sn e b i:

- nakveTis sazRvari
- s e r v i t u t i
- ganaSenianebis regu l i rebis xazi
- teq. daniSnu l ebis saTavso

misamar Ti:
q. Tbi l isi, narimanovis quCa #12

proeqtis saxe l wodeba:
marva l biniani sacxovrebe l i komp l eqsi

stadia	proeqti	
furce l i	furce l i	
Tanamdeboba	gvari	xe l mowera
direqtori	g.bende l iani	
arqiteqtori	g.bende l iani	
arqiteqtori	i.gogoxia	
Seasru l a		

saproeqto l ogo	misamar Ti
BIJI ARCHITECTURE	q. Tbi l isi l orTqifaniZis #2d TEL: 595 55-35-74 599 75-28-88

masSt a bi		
Ta r aRi		
stadia	furce l i	furc l ebi
proeqti		

V b l o k i
XI sarTul i s gegma
1:150

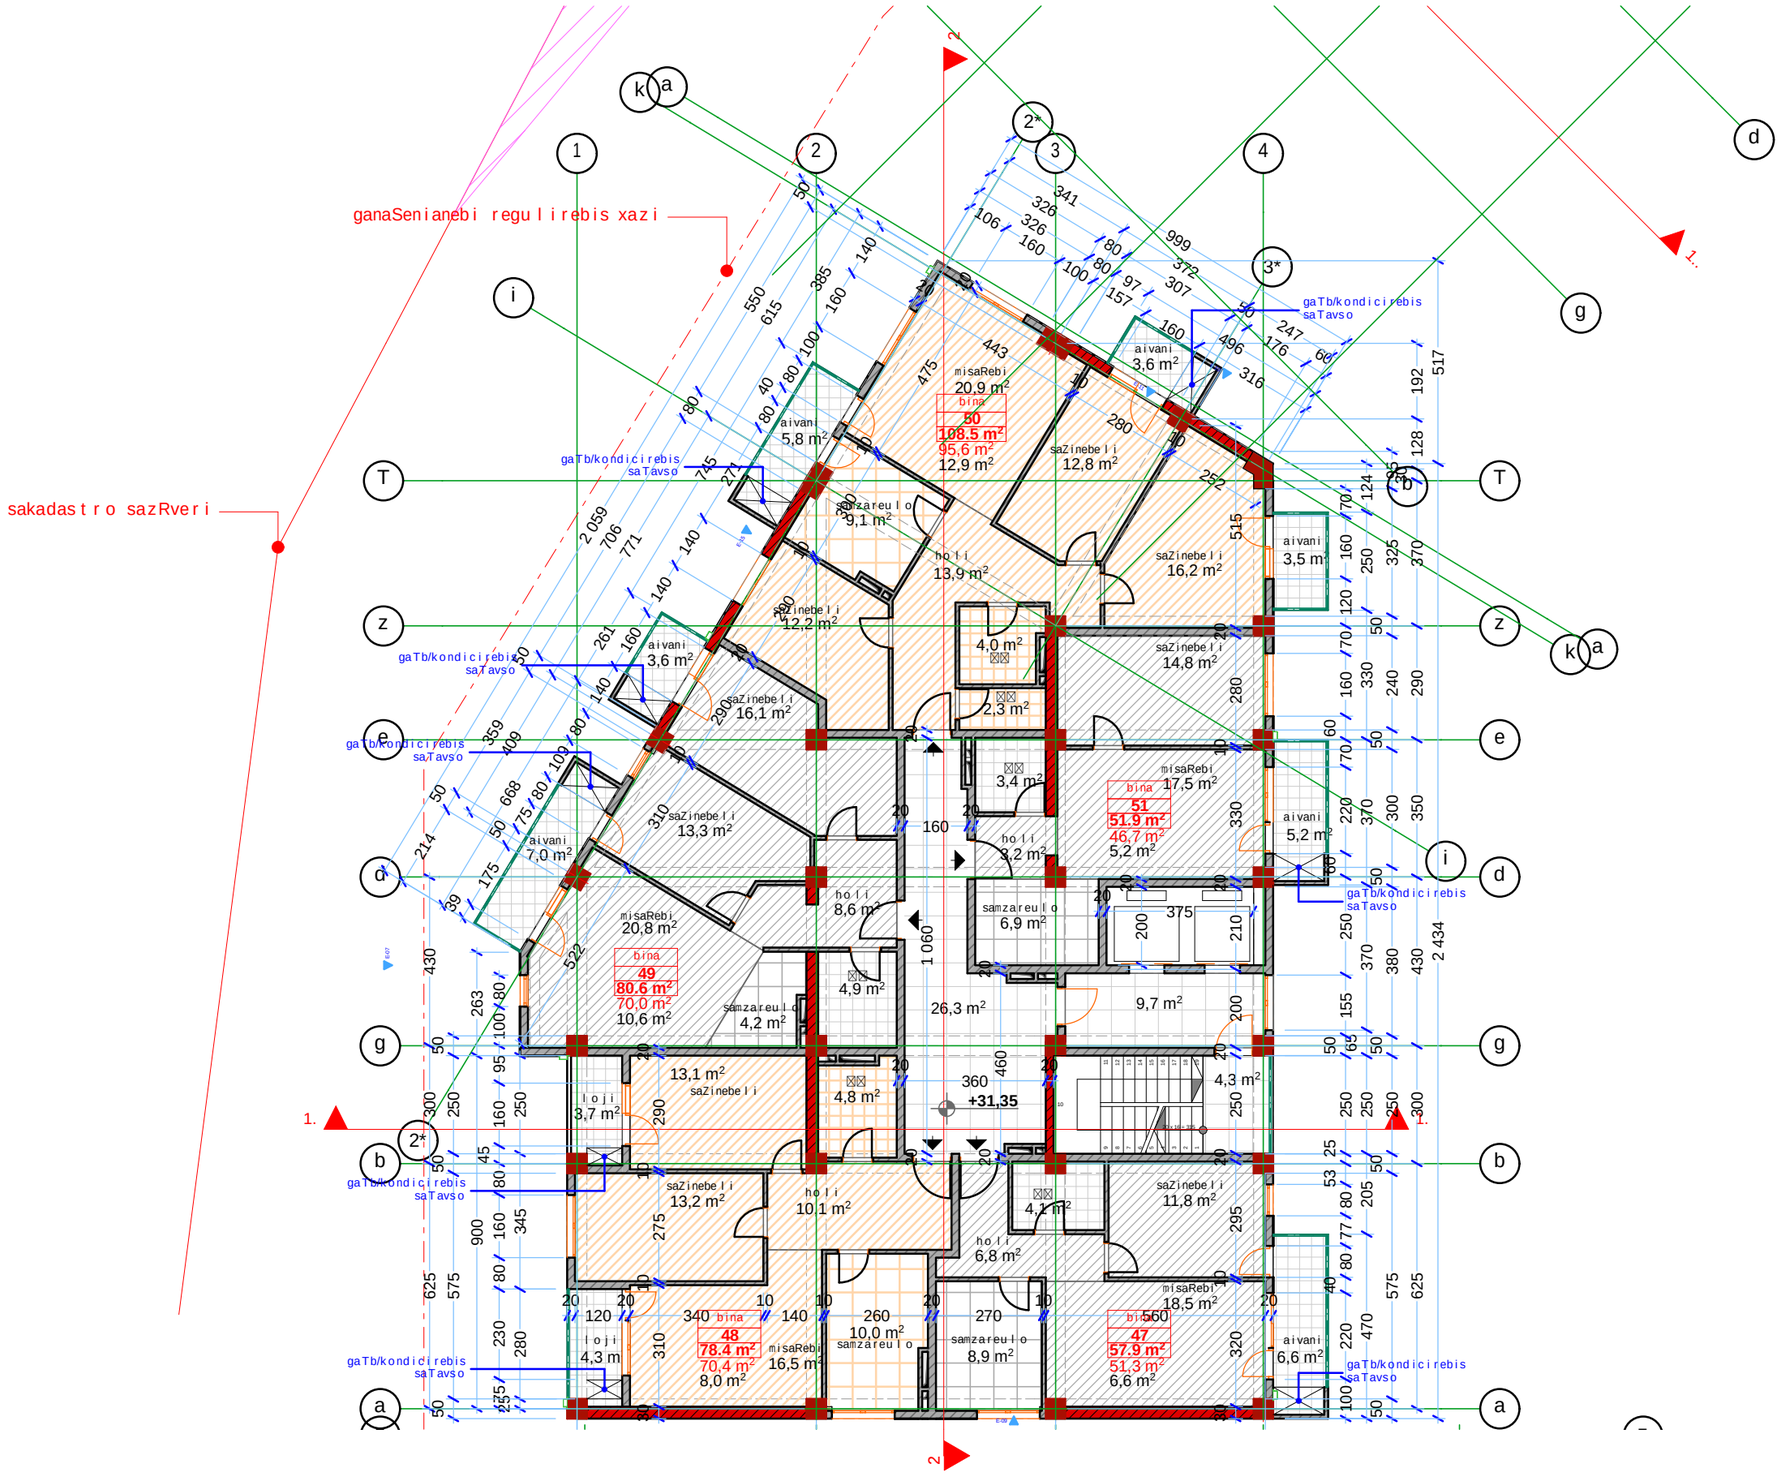

formati A-3	Tbilisi 2014 dakveTa #	failis saxeli

eqsplikacia:

pirobiTi niSnebi:

- nakveTis sazRvari
- servituti
- ganaSenianebis regulirebis xazi
- teq. daniSnulebis saTavso

misamarTi:
q. Tbilisi, narimanovis quCa #12

proeqtis saxelwodeba:
marvalbiniani sacxovrebeli kompleqsi

stadia	proeqti	
furceli	furceli	
Tanamdeboba	gvari	xelmowera
direqtori	g.bendeliani	
arqiteqtori	g.bendeliani	
arqiteqtori	i.gogoxia	
Seasrula		

saproeqto logo | misamarTi

BIJI ARCHITECTURE

q. Tbilisi
lorTqifaniZis #2d
TEL: 595 55-35-74
599 75-28-88

masStabi		
TaraRi		
stadia	furceli	furclebi
proeqti		

V b l o k i
XII sar T u l i s gegma
1:150

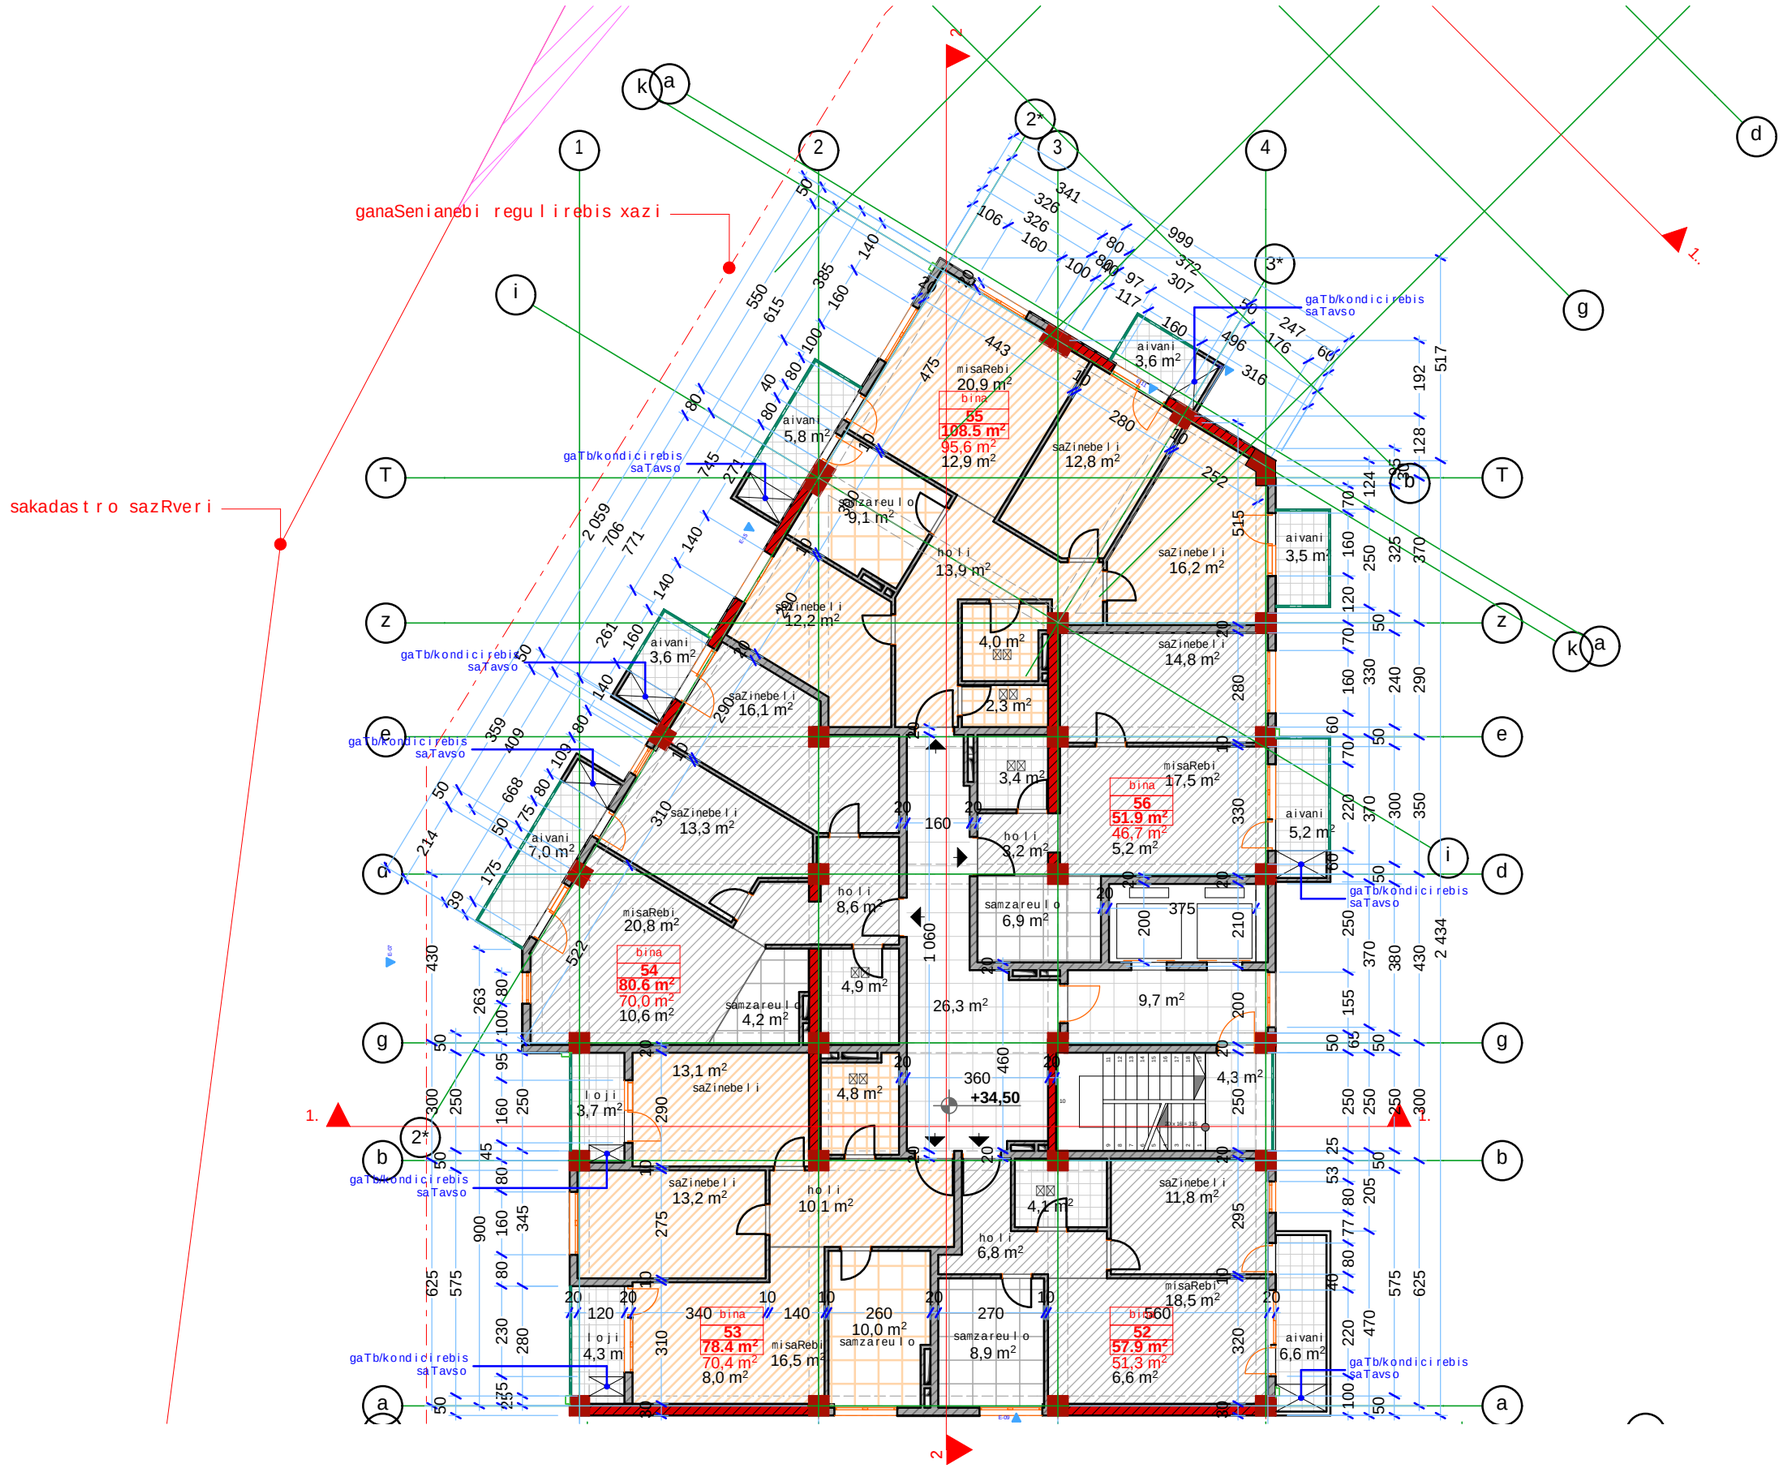

f o r m a t i A-3	T b i l i s i 2014 dakveTa #	f a i l i s saxe l i

e q s p l i k a c i a:

p i r o b i T i n i S n e b i:

- nakveTis sazRvari
- s e r v i t u t i
- ganaSenianebis regu l i rebis xazi
- teq. daniSnu l ebis saTavso

m i s a m a r T i:
q. T b i l i s i, narimanovis quCa #12

p r o e q t i s saxe l wodeba:
marva l biniani sacxovrebe l i komp l eqsi

s t a d i a	p r o e q t i	
f u r c e l i	f u r c e l i	
Tanamdeboba	g v a r i	x e l m o w e r a
d i r e q t o r i	g.bende l i a n i	
a r q i t e q t o r i	g.bende l i a n i	
a r q i t e q t o r i	i.gogoxia	
Seasru l a		

sap r o e q t o l o g o | m i s a m a r T i

BIJI ARCHITECTURE
BIJI ARCHITECTURE

q. T b i l i s i
l o r T q i f a n i Z i s #2d
TEL: 595 55-35-74
599 75-28-88

masS t a b i		
T a r a R i		
s t a d i a	f u r c e l i	f u r c l e b i
p r o e q t i		

V b l o k i
XIII sar T u l i s gegma
1:150

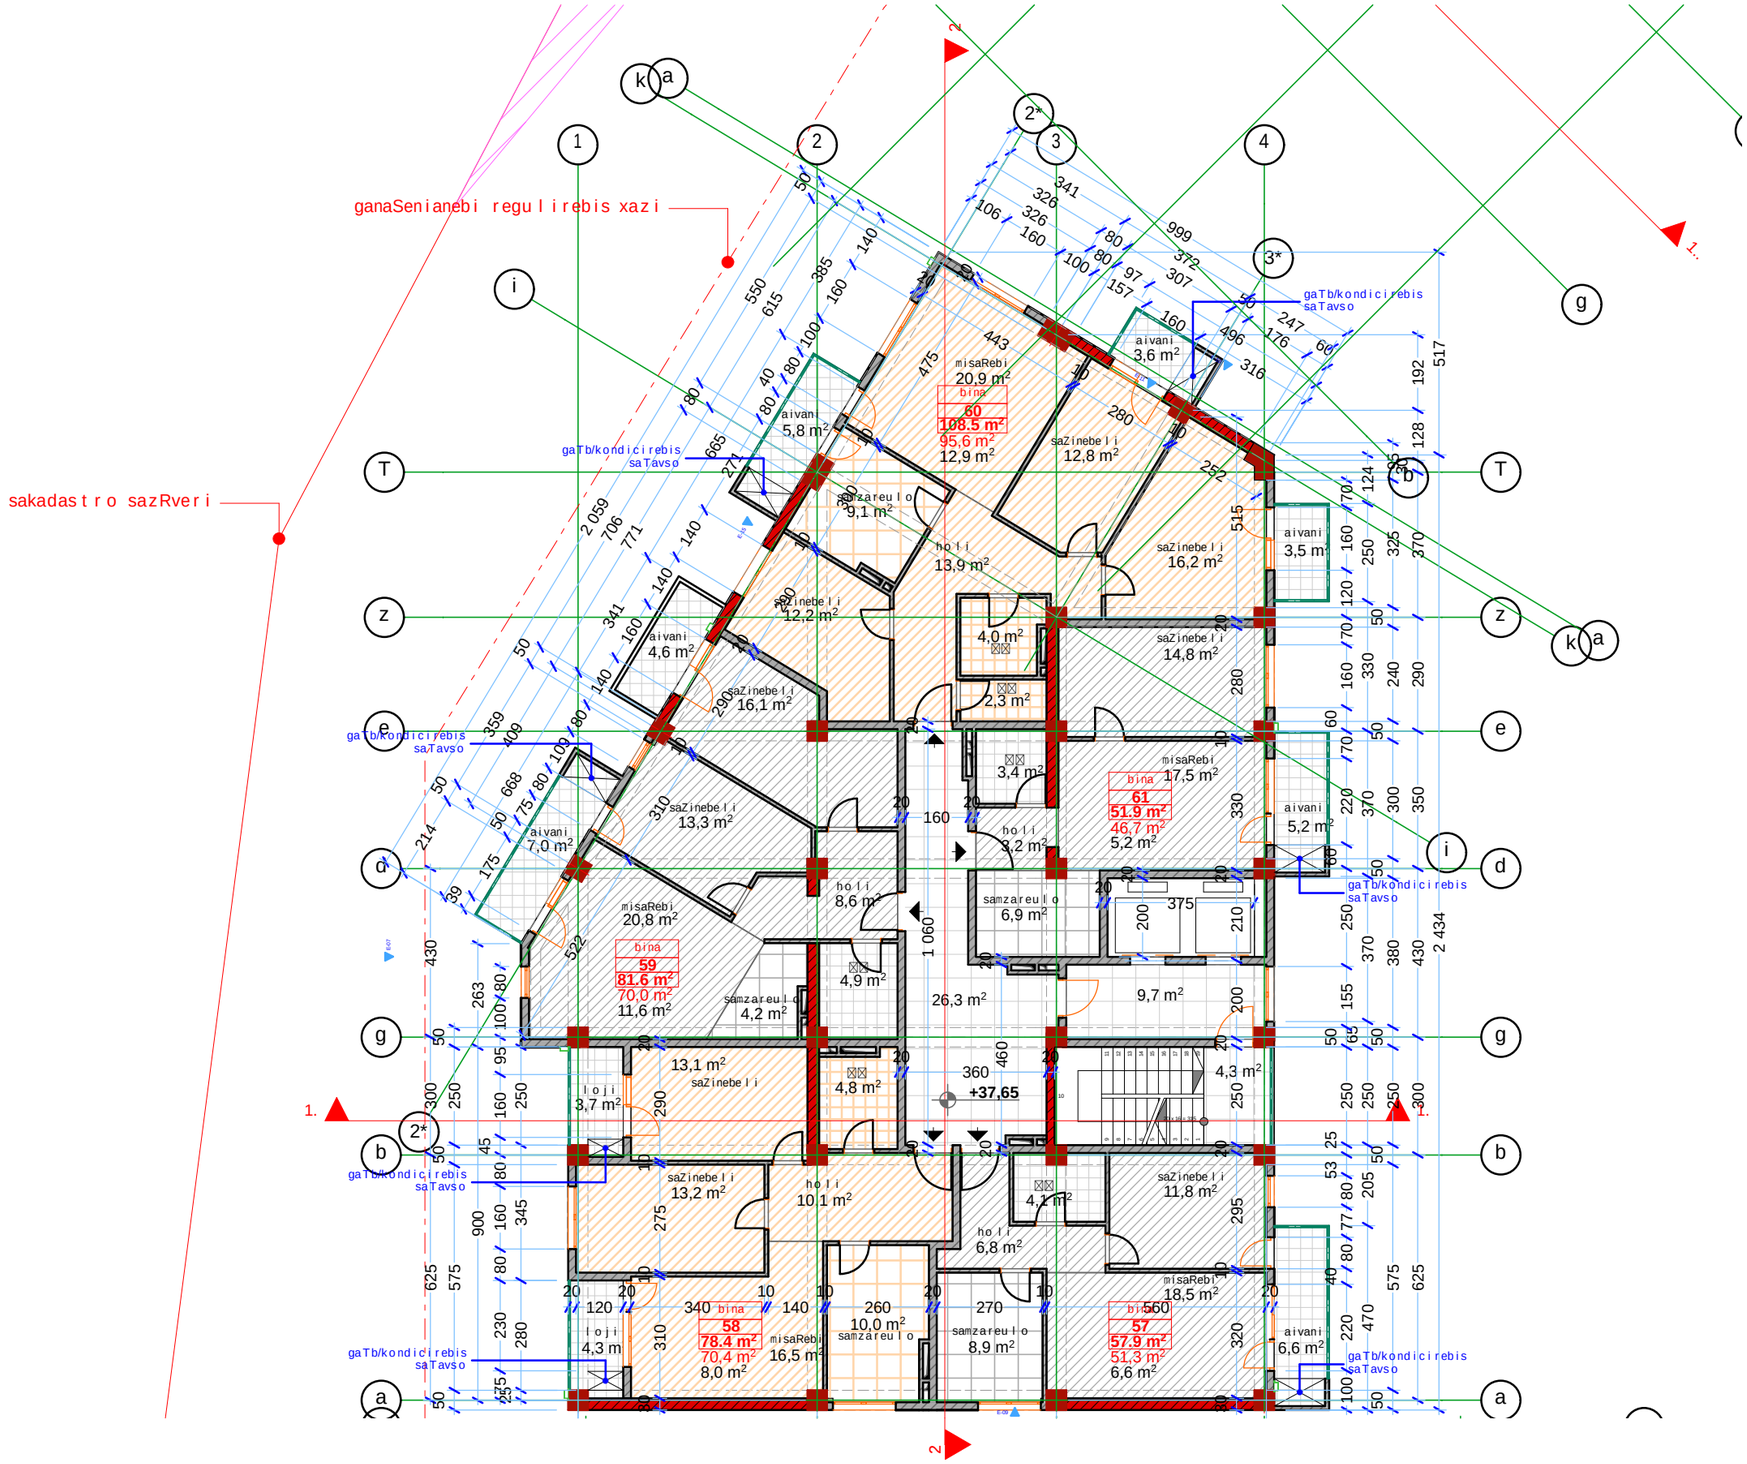

f o r m a t i A-3	T b i l i s i 2014 d a k v e T a #	f a i l i s s a x e l i

e q s p l i k a c i a:

p i r o b i T i n i S n e b i:

- n a k v e T i s s a z R v a r i
- s e r v i T u t i
- g a n a S e n i a n e b i s r e g u l i r e b i s x a z i
- t e q. d a n i S n u l e b i s s a T a v s o

m i s a m a r T i:
q. T b i l i s i, n a r i m a n o v i s q u C a #12

p r o e q t i s s a x e l w o d e b a:
m a r v a l b i n i a n i s a c x o v r e b e l i k o m p l e q s i

s t a d i a	p r o e q t i	
f u r c e l i	f u r c e l i	
T a n a m d e b o b a	g v a r i	x e l m o w e r a
d i r e q t o r i	g.b e n d e l i a n i	
a r q i t e q t o r i	g.b e n d e l i a n i	
a r q i t e q t o r i	i.g o g o x i a	
S e a s r u l a		

s a p r o e q t o l o g o

BIJI ARCHITECTURE

m i s a m a r T i

q. T b i l i s i
l o r T q i f a n i Z i s #2d
TEL: 595 55-35-74
599 75-28-88

m a s S t a b i		
T a r a R i		
s t a d i a	f u r c e l i	f u r c l e b i
p r o e q t i		

V b l o k i
XIV sar T u l i s gegma
1:150

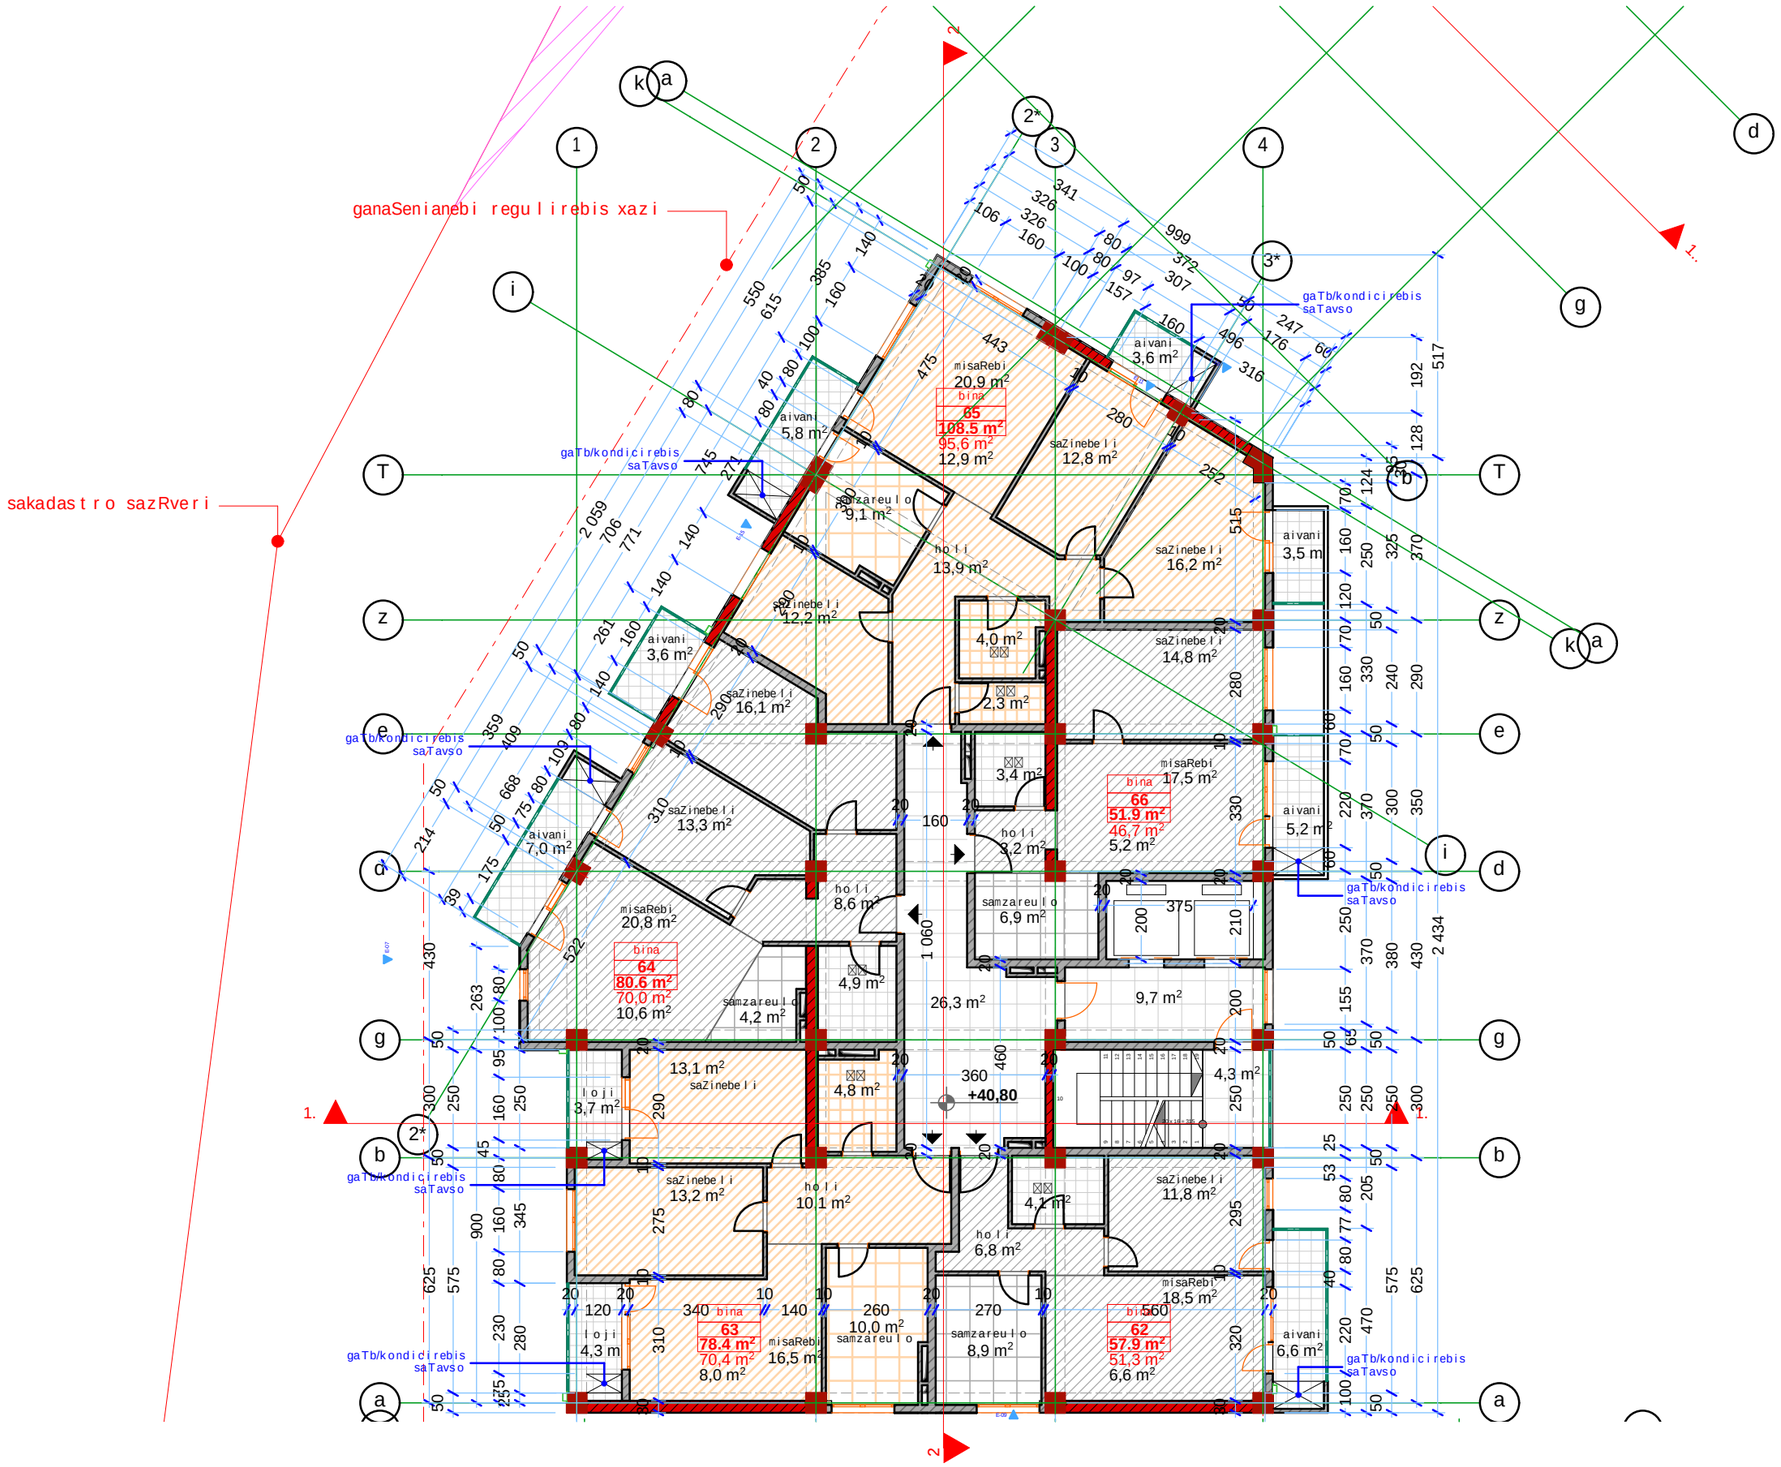

f o r m a t i A-3	T b i l i s i 2014 dakveTa #	f a i l i s saxe l i

e q s p l i k a c i a:

p i r o b i T i niSnebi:

- nakveTis sazRvari
- s e r v i t u t i
- ganaSenianebis regu l i rebis xazi
- teq. daniSnu l ebis saTavso

m i s a m a r T i:
q. T b i l i s i, narimanovis quCa #12

p r o e q t i s saxe l wodeba:
marva lbiniani sacxovrebe l i kompleqsi

s t a d i a	p r o e q t i	
f u r c e l i	f u r c e l i	
Tanamdeboba	g v a r i	x e l m o w e r a
d i r e q t o r i	g.bende l i a n i	
a r q i t e q t o r i	g.bende l i a n i	
a r q i t e q t o r i	i.gogoxia	
Seasru l a		

sapro e q t o l o g o	m i s a m a r T i

BIJI ARCHITECTURE

q. T b i l i s i
l o r T q i f a n i Z i s #2d
TEL: 595 55-35-74
599 75-28-88

m a s S t a b i		
T a r a R i		
s t a d i a	f u r c e l i	f u r c l e b i
p r o e q t i		

V bloki
XV sarTuli gegma
1:150

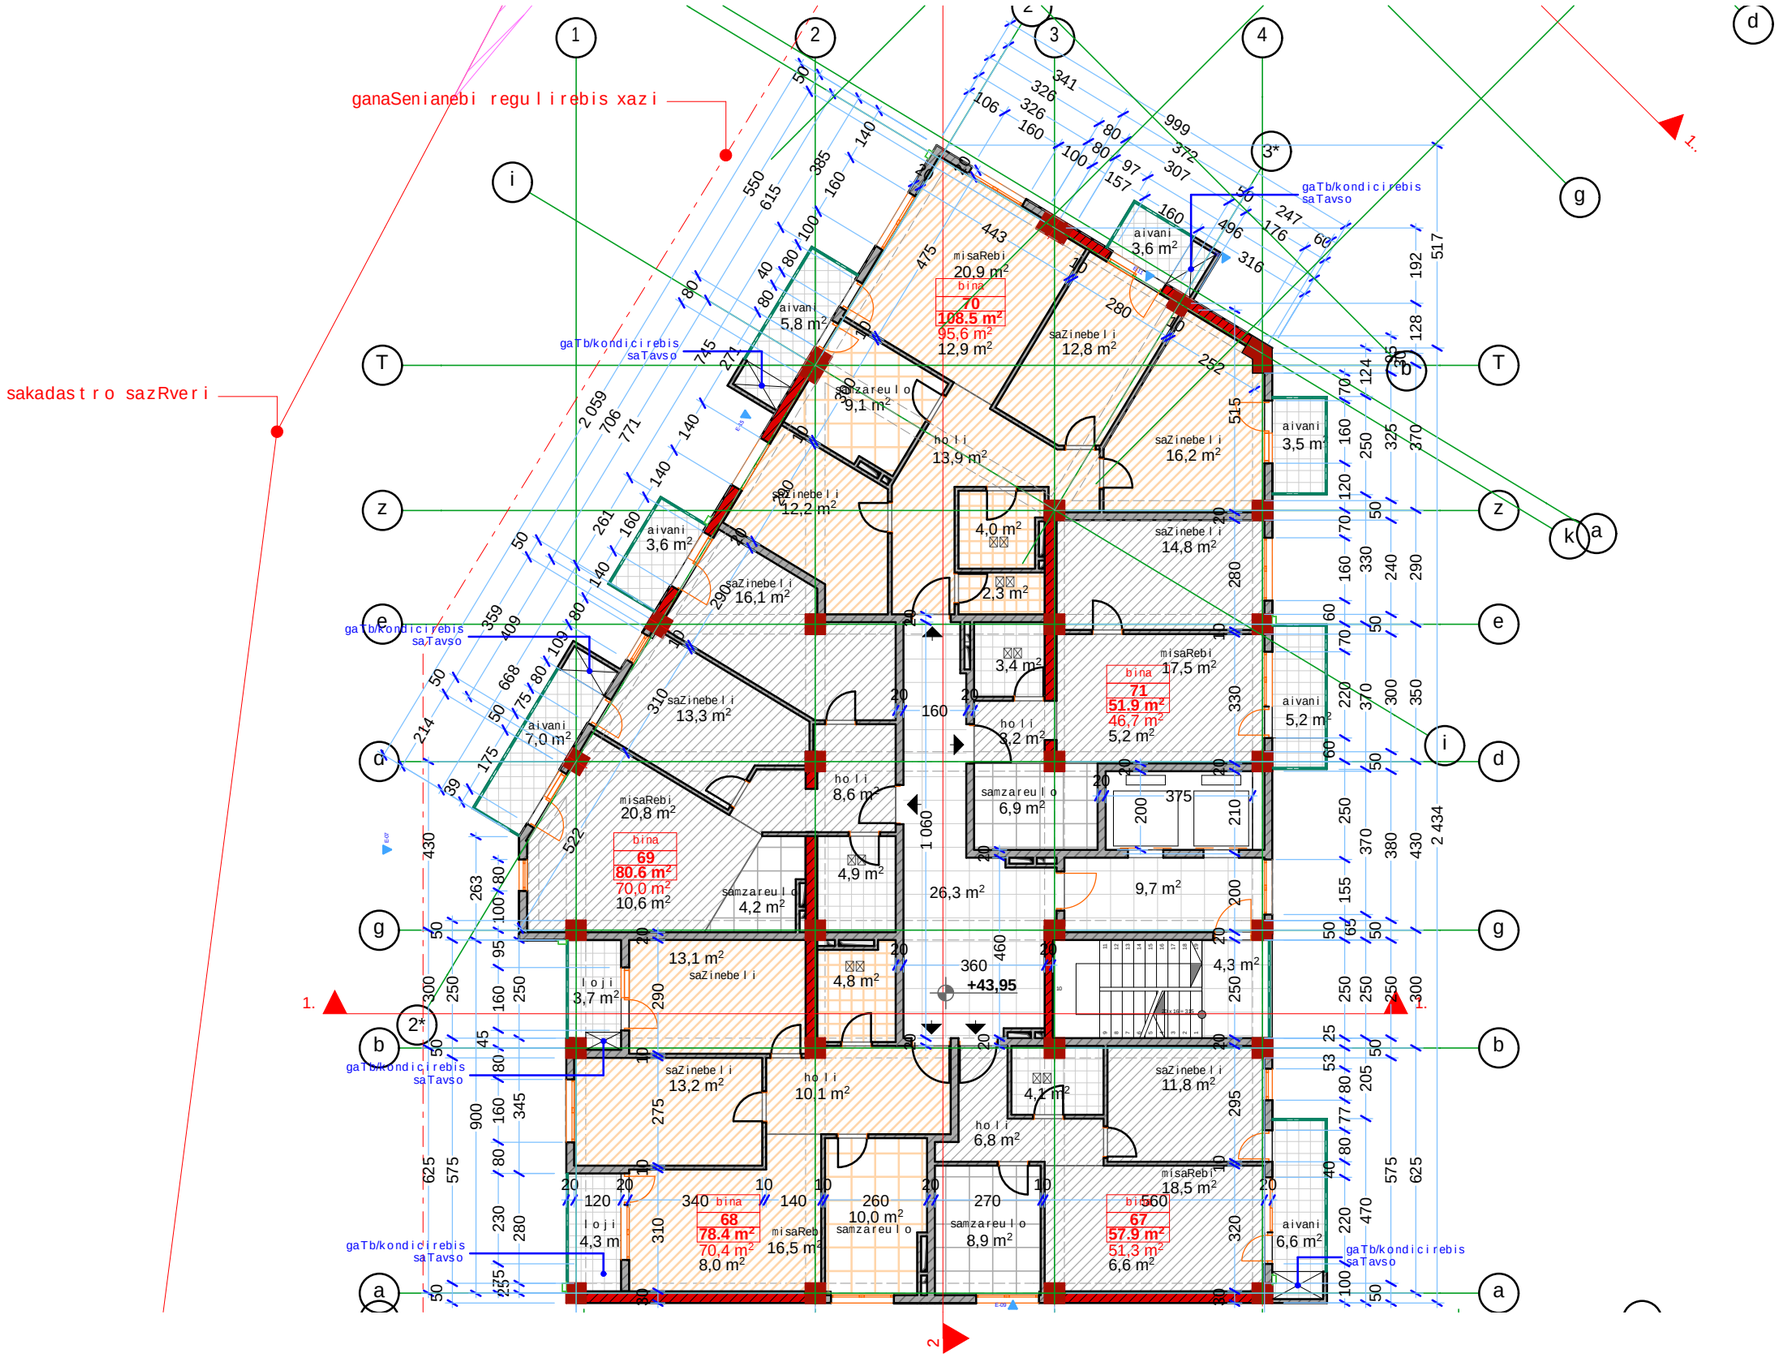

formati A-3	Tbilisi 2014 dakveTa #	failis saxeli

eqsplikacia:

pirobiTi niSnebi:

- nakveTis sazRvari
- servituti
- ganaSenianebis regulirebis xazi
- teq. daniSnulebis saTavso

misamarTi:
q. Tbilisi, narimanovis quCa #12

proeqtis saxelwodeba:
marvalbiniani sacxovrebeli kompleqsi

stadia	proeqti	
furceli	furceli	
Tanamdeboba	gvari	xelmowera
direqtori	g.bendeliani	
arqiteqtori	g.bendeliani	
arqiteqtori	i.gogoxia	
Seasrula		

saproeqto logo | misamarTi

BIJI ARCHITECTURE
q. Tbilisi
lorTqifaniZis #2d
TEL: 595 55-35-74
599 75-28-88

masStabi		
TaraRi		
stadia	furceli	furclebi
proeqti		

V bloki
gadaxurvis gegma
+47.25 niSnul ze
1:150

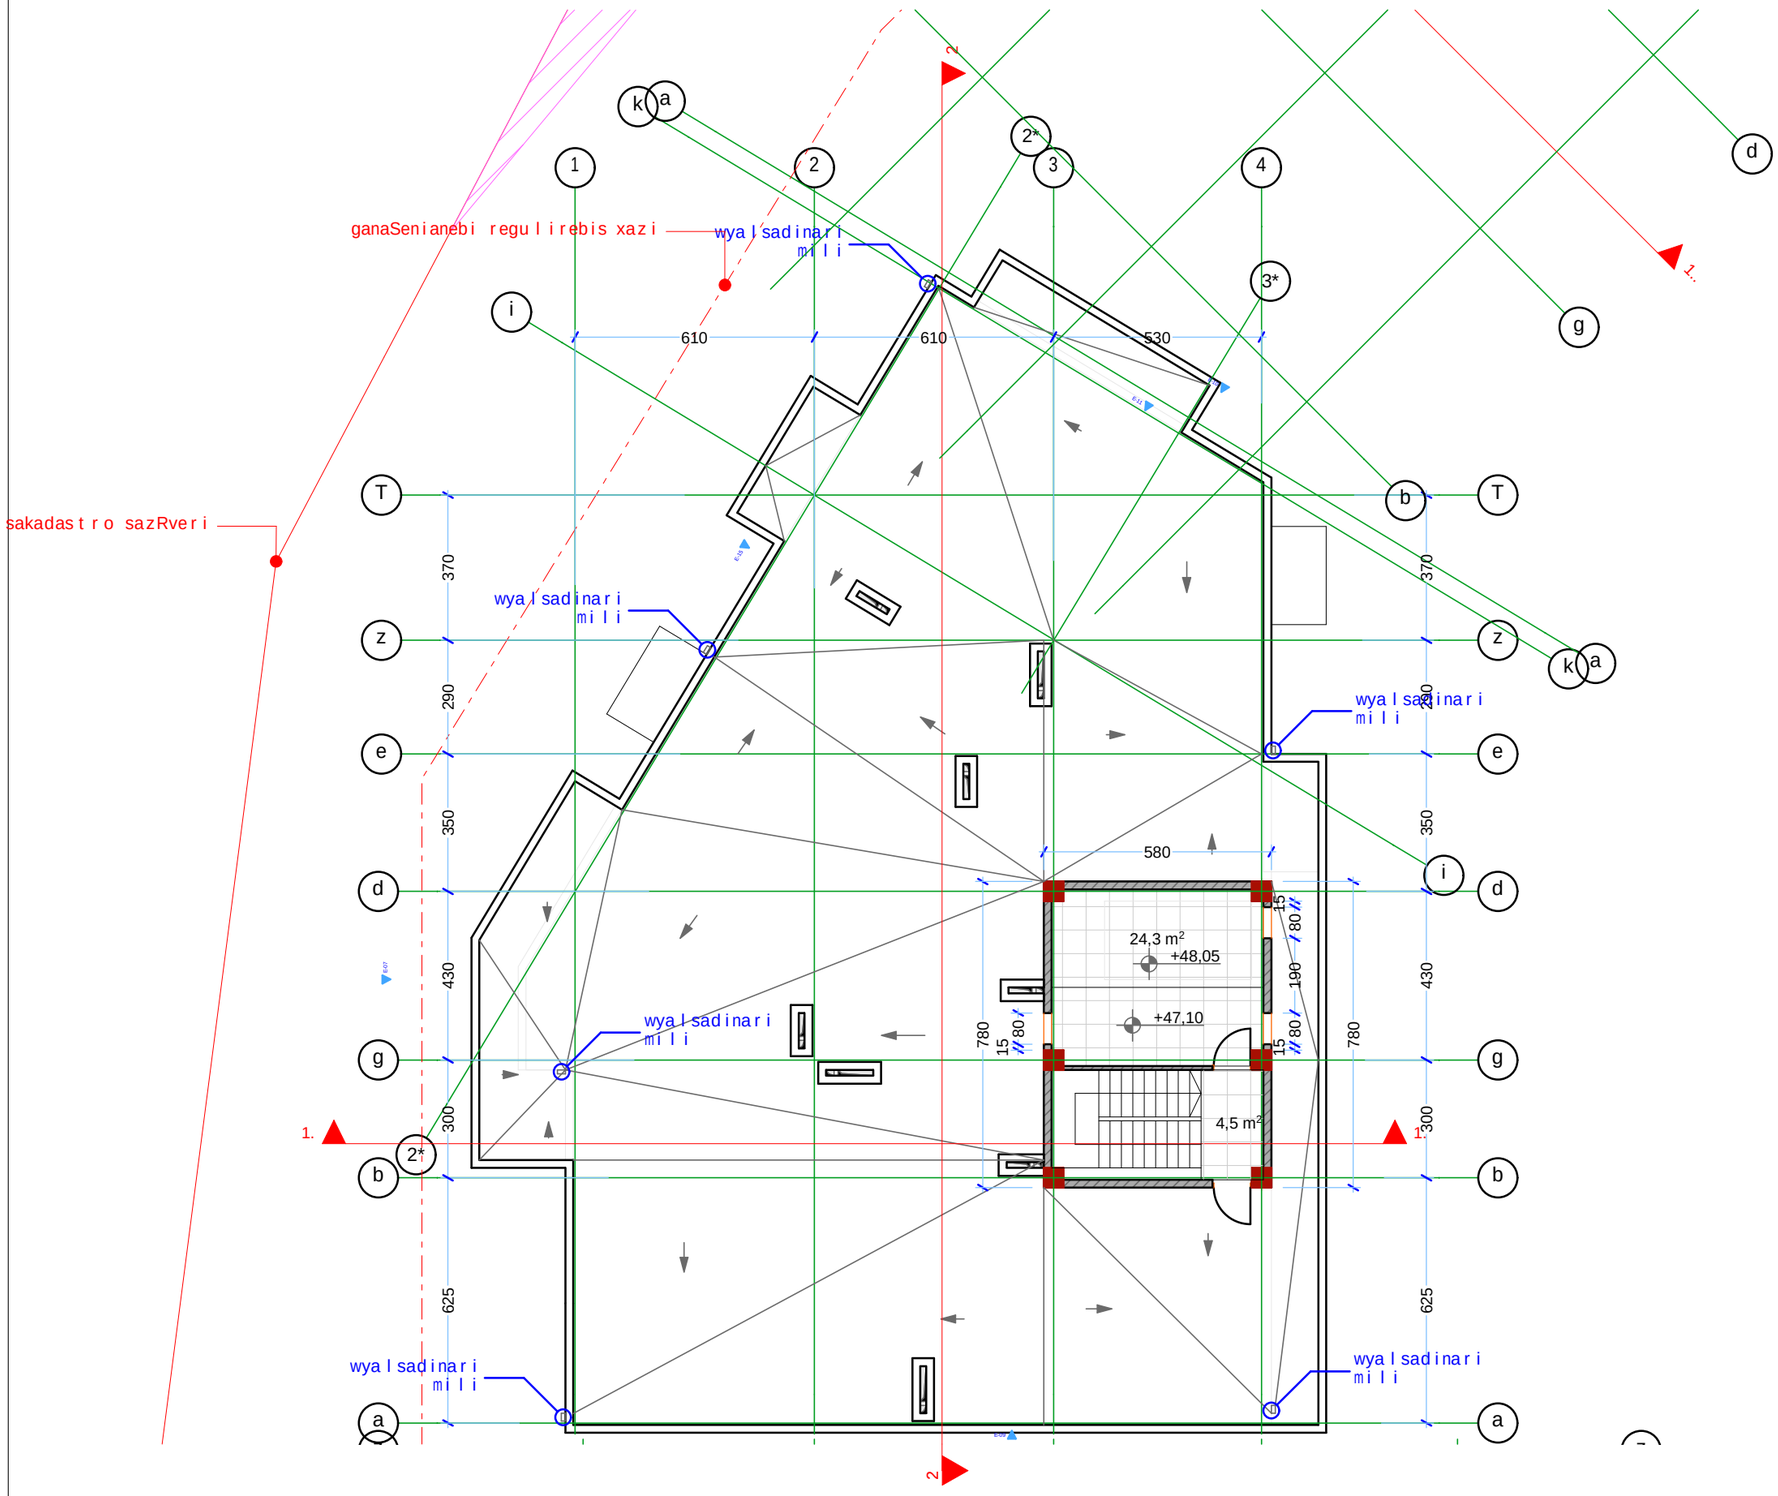

formati A-3 | Tbilisi 2014 | dakveTa # | failis saxeli

eqsplikacia:

pirobiTi niSnebi:

- nakveTis sazRvari
- servituti
- ganaSenianebis regulirebis xazi
- teq. daniSnulebis saTavso

misamarTi:
q. Tbilisi, narimanovis quCa #12

proeqtis saxelwodeba:
marvalbiniani sacxovrebeli kompleqsi

stadia	proeqti	
furceli	furceli	
Tanamdeboba	gvari	xelmowera
direqtori	g.bendeliani	
arqiteqtori	g.bendeliani	
arqiteqtori	i.gogoxia	
Seasrula		

saproeqto logo | misamarTi

BIJI ARCHITECTURE

q. Tbilisi
lorTqifaniZis #2d
TEL: 595 55-35-74
599 75-28-88

masStabi		
TaraRi		
stadia	furceli	furclebi
proeqti		

V bloki
gadaxurvis gegma
+50.60 niSnuli ze
1:150

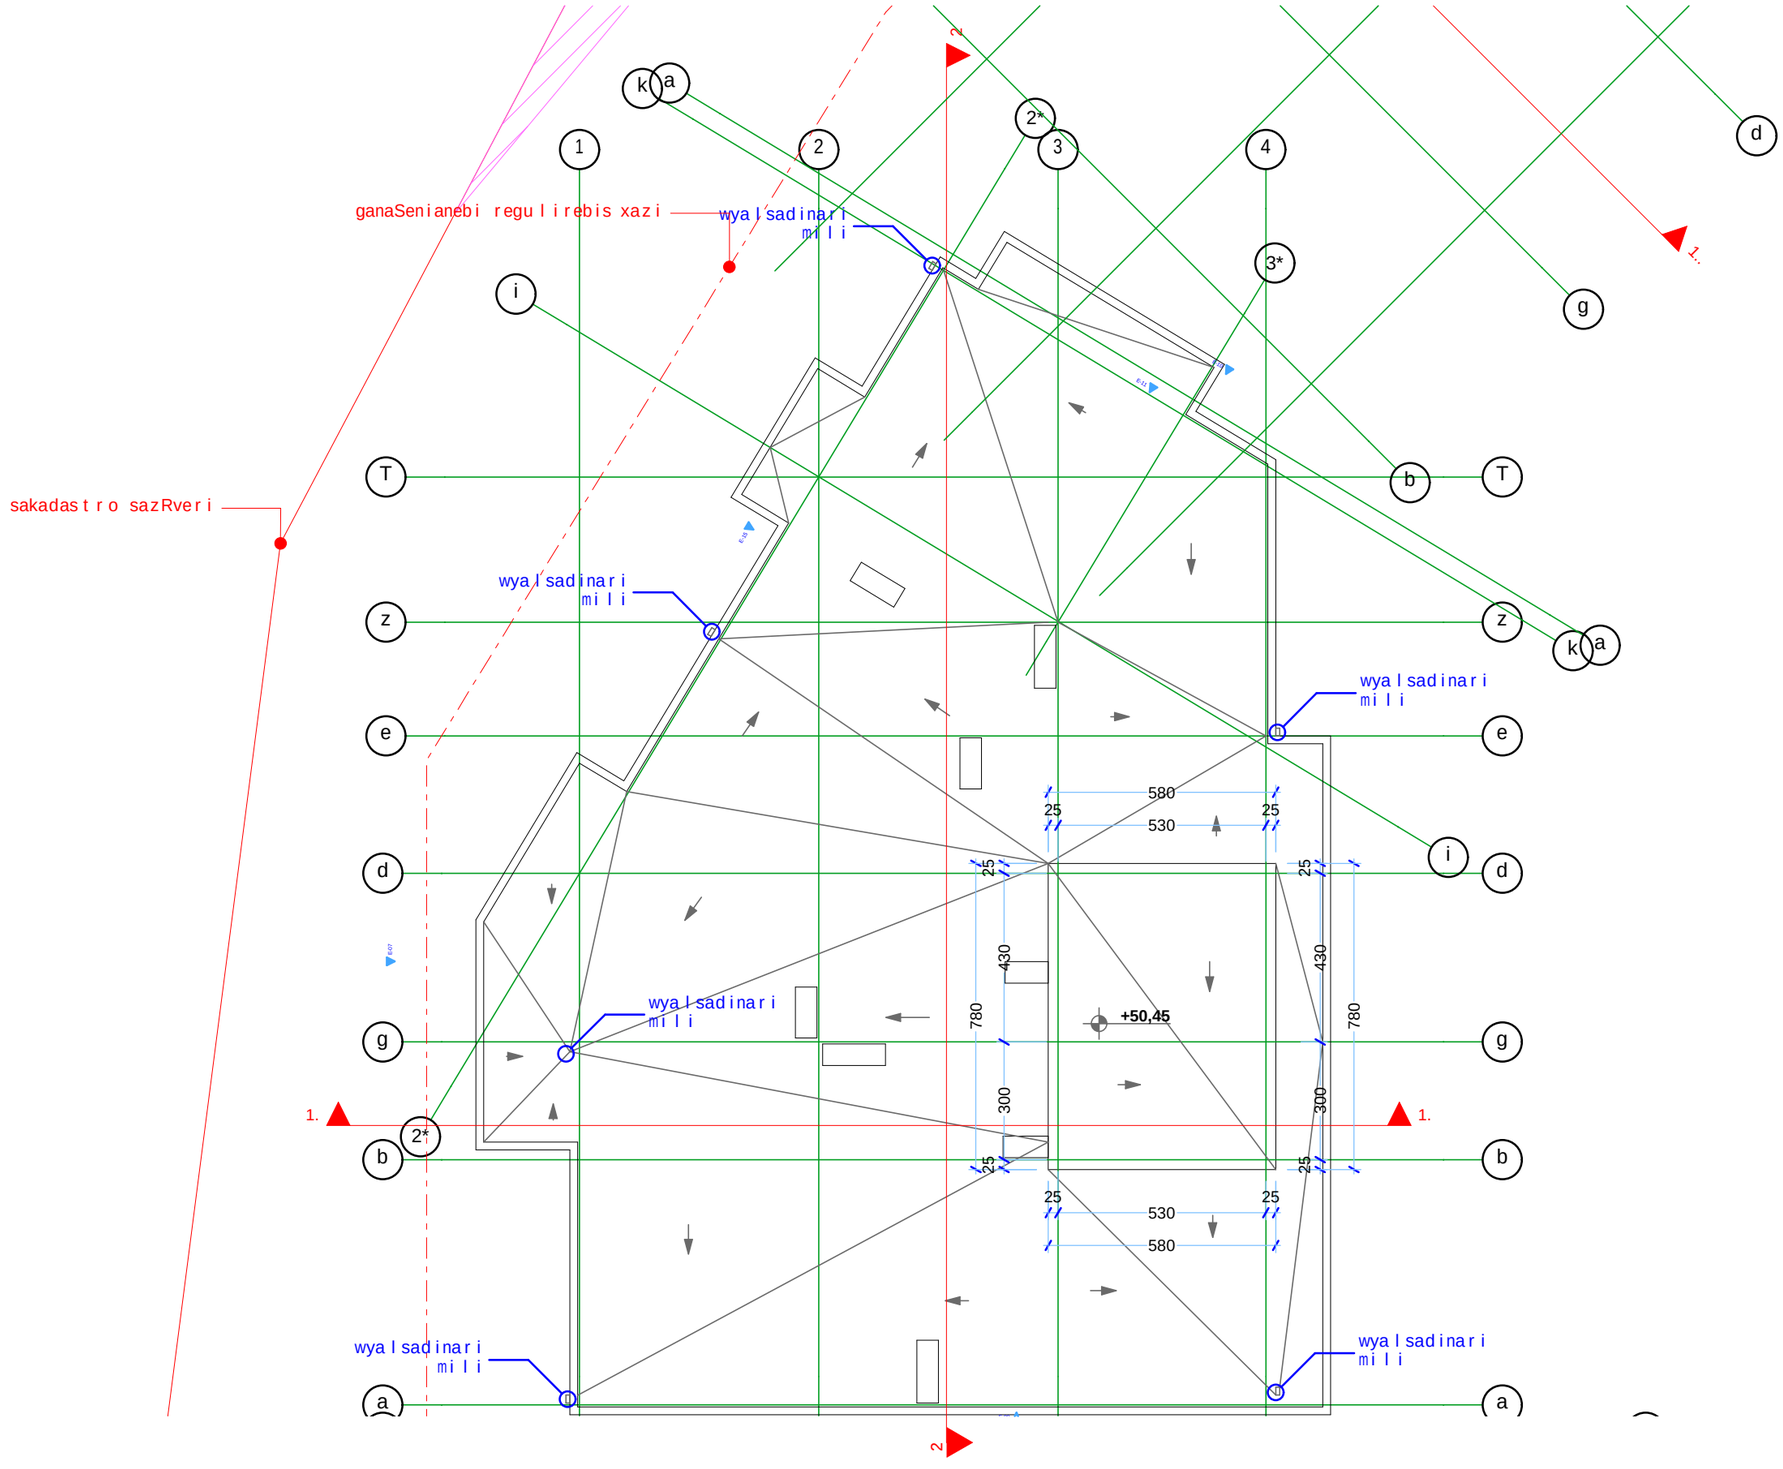

formati A-3 | Tbilisi 2014 | dakveTa # | failis saxeli

eqsplikacia:

pirobiTi niSnebi:

- nakveTis sazRvari
- servituti
- ganaSenianebis regulirebis xazi
- teq. daniSnulebis saTavso

misamarTi:
q. Tbilisi, narimanovis quCa #12

proeqtis saxelwodeba:
marvalbiniani sacxovrebeli kompleqsi

stadia	proeqti	
furceli	furceli	
Tanamdeboba	gvari	xelmowera
direqtori	g.bendeliani	
arqiteqtori	g.bendeliani	
arqiteqtori	i.gogoxia	
Seasrula		

saproeqto logo | misamarTi

BIJI ARCHITECTURE

q. Tbilisi
lorTqifaniZis #2d
TEL: 595 55-35-74
599 75-28-88

masStabi		
TaraRi		
stadia	furceli	furclebi
proeqti		

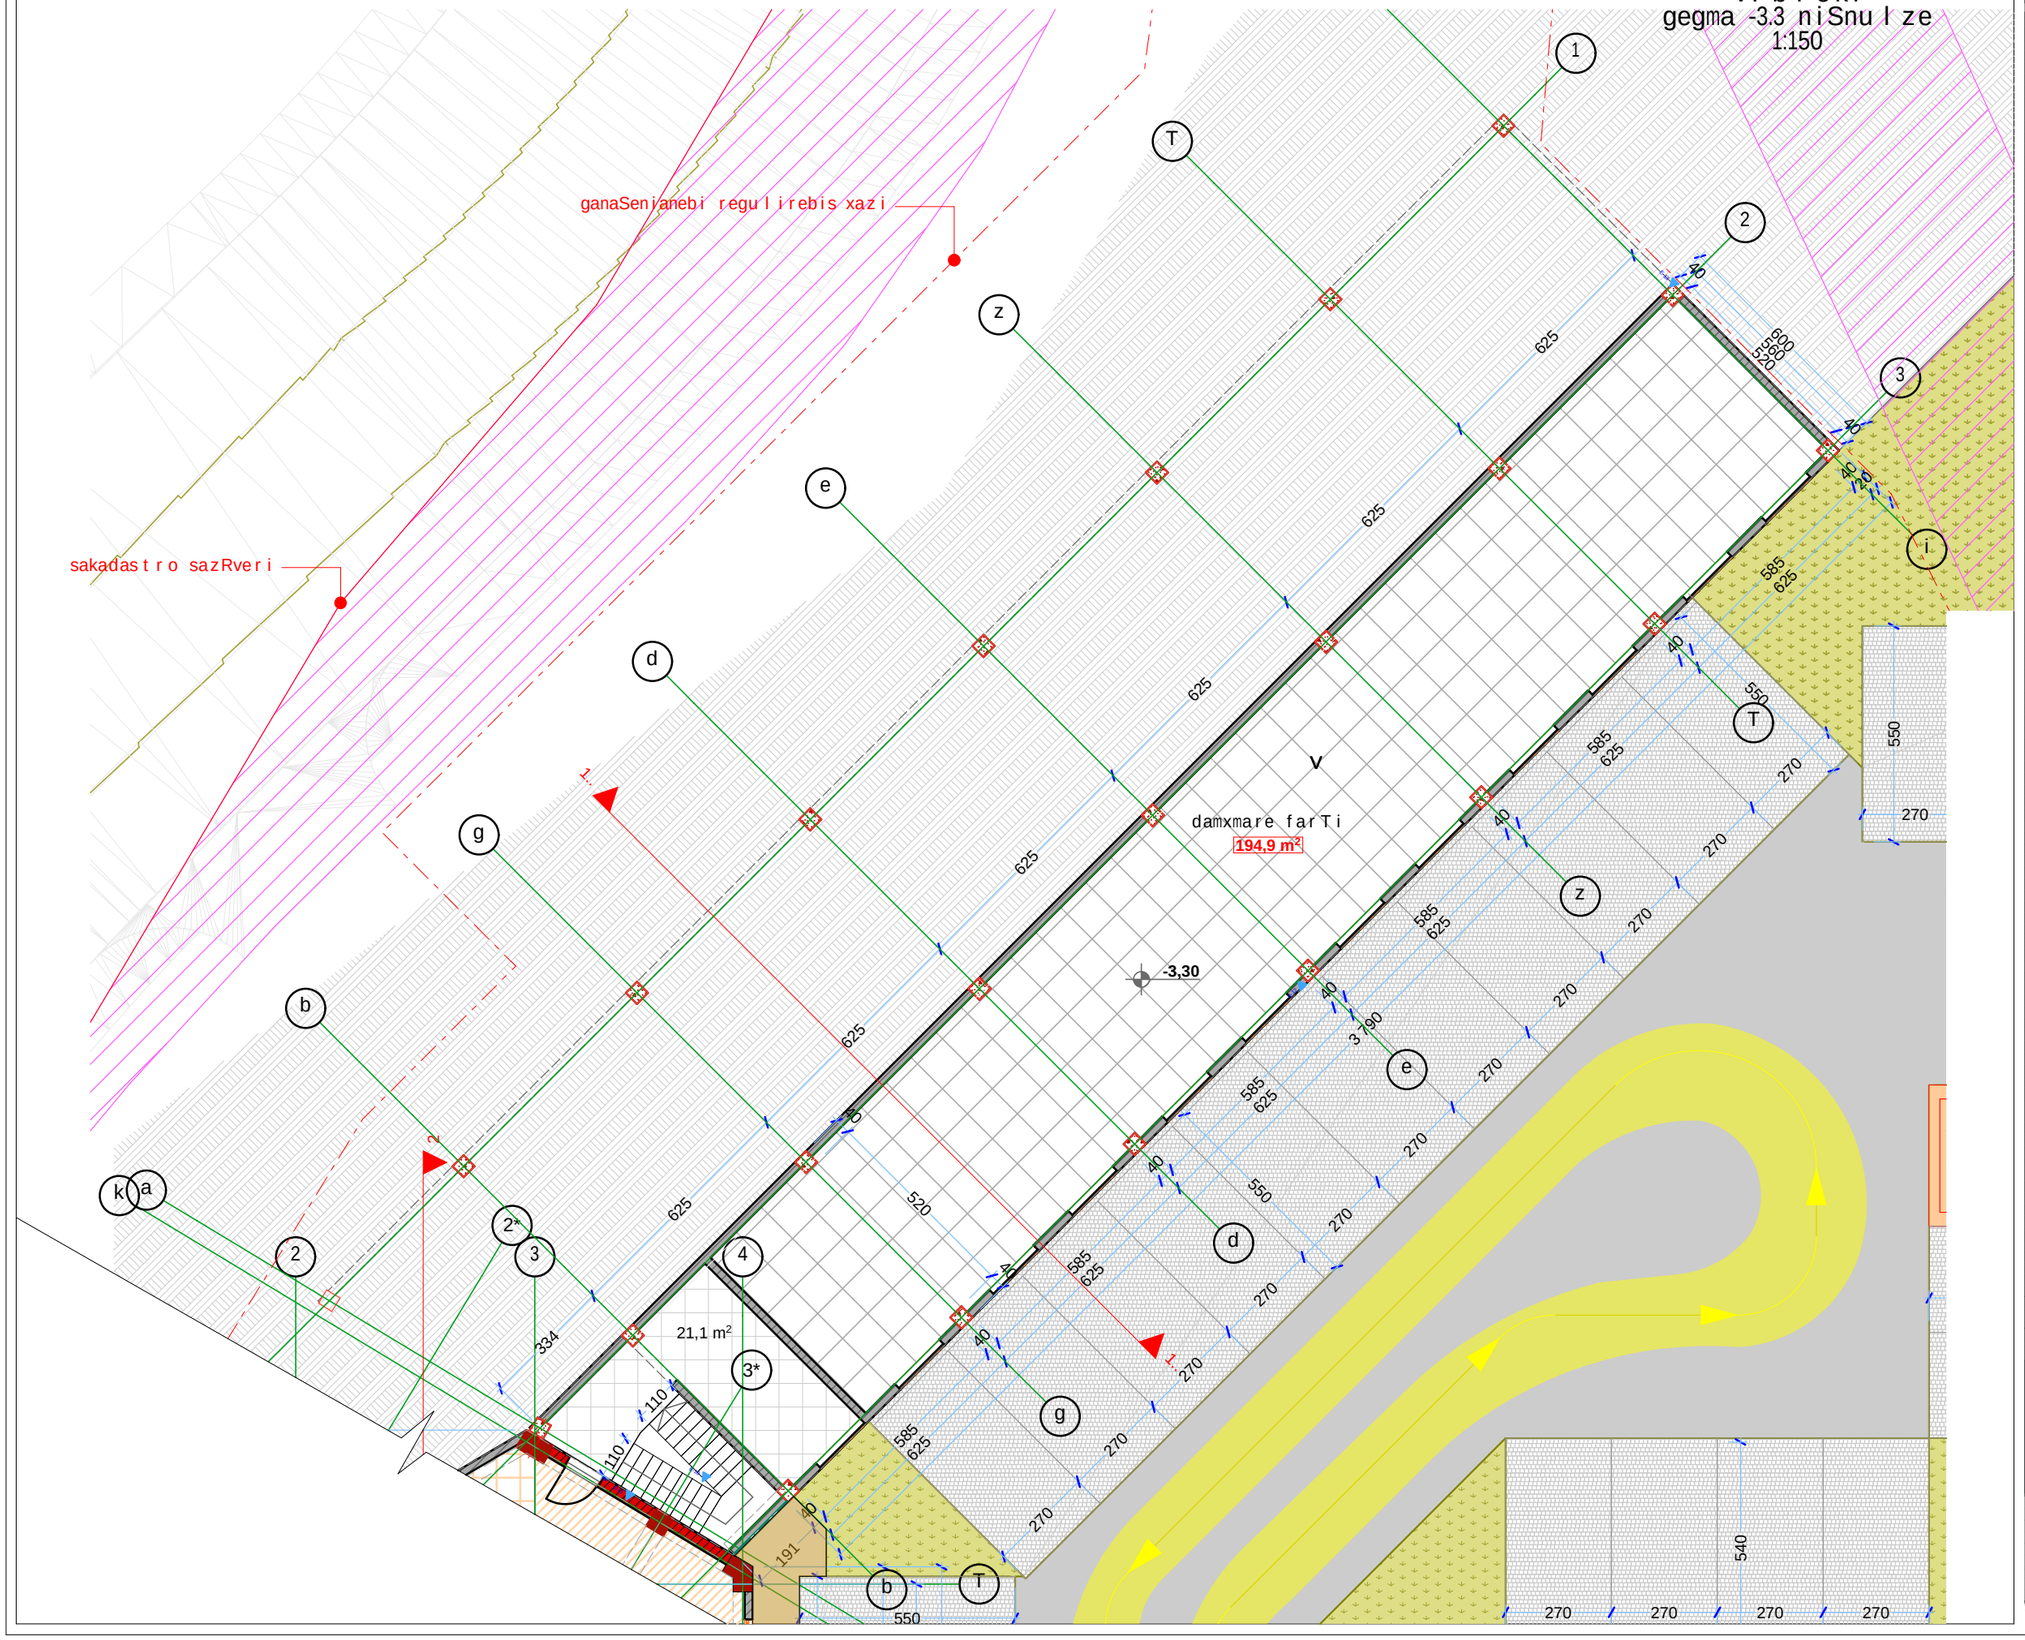

formati A-3 | Tbilisi 2014 | dakveTa # | failis saxeli

eqsplikacia:

pirobiTi niSnebi:

- nakveTis sazRvari
- servituti
- ganaSenianebis regulirebis xazi
- teq. daniSnulebis saTavso

misamarTi:
q. Tbilisi, narimanovis quCa #12

proeqtis saxelwodeba:
marvalbiniani sacxovrebeli kompleqsi

stadia	proeqti	
furceli	furceli	
Tanamdeboba	gvari	xelmowera
direqtori	g.bendeliani	
arqiteqtori	g.bendeliani	
arqiteqtori	i.gogoxia	
Seasrula		

saproeqto logo | misamarTi

BIJI ARCHITECTURE

q. Tbilisi
lorTqifaniZis #2d
TEL: 595 55-35-74
599 75-28-88

masStabi		
TaraRi		
stadia	furceli	furclebi
proeqti		

VI bloki
I sarTuli s gegma
1:150

ganaSenianebi regulirebis xazi

sakadastro sazRveri

parkingis farTi
464,6 m²

-0,30

samzareulo
7,0 m²

formati A-3	Tbilisi 2014 dakveTa #	failis saxeli

eqsplikacia:

pirobiTi niSnebi:

- nakveTis sazRvari
- servituti
- ganaSenianebis regulirebis xazi
- teq. daniSnulebis saTavso

misamarTi:
q. Tbilisi, narimanovis quCa #12

proeqtis saxelwodeba:
marvalbiniani sacxovrebeli kompleqsi

stadia	proeqti	
furceli	furceli	
Tanamdeboba	gvari	xelmowera
direqtori	g.bendeliani	
arqiteqtori	g.bendeliani	
arqiteqtori	i.gogoxia	
Seasrula		

saproeqto logo | misamarTi

BIJI ARCHITECTURE
BIJI ARCHITECTURE
q. Tbilisi
lorTqifaniZis #2d
TEL: 595 55-35-74
599 75-28-88

masStabi		
TaraRi		
stadia	furceli	furclebi
proeqti		

VI bloki
II sarTuli gegma
1:150

ganaSenianebi regulirebis xazi

sakadastro sazRveri

parkingis farTi
455,9 m²

+2,70

6,2 m²
+2,70

11 %

formati A-3	Tbilisi 2014 dakveTa #	failis saxeli

eqsplikacia:

pirobiTi niSnebi:

- nakveTis sazRvari
- servituti
- ganaSenianebis regulirebis xazi
- teq. daniSnulebis saTavso

misamarTi:
q. Tbilisi, narimanovis quCa #12

proeqtis saxelwodeba:
marvalbiniani sacxovrebeli kompleqsi

stadia	proeqti	
furceli	furceli	
Tanamdeboba	gvari	xelmowera
direqtori	g.bendeliani	
arqiteqtori	g.bendeliani	
arqiteqtori	i.gogoxia	
Seasrula		

saproeqto logo | misamarTi

BIJI ARCHITECTURE

q. Tbilisi
lorTqifaniZis #2d
TEL: 595 55-35-74
599 75-28-88

masStabi		
TaraRi		
stadia	furceli	furclebi
proeqti		

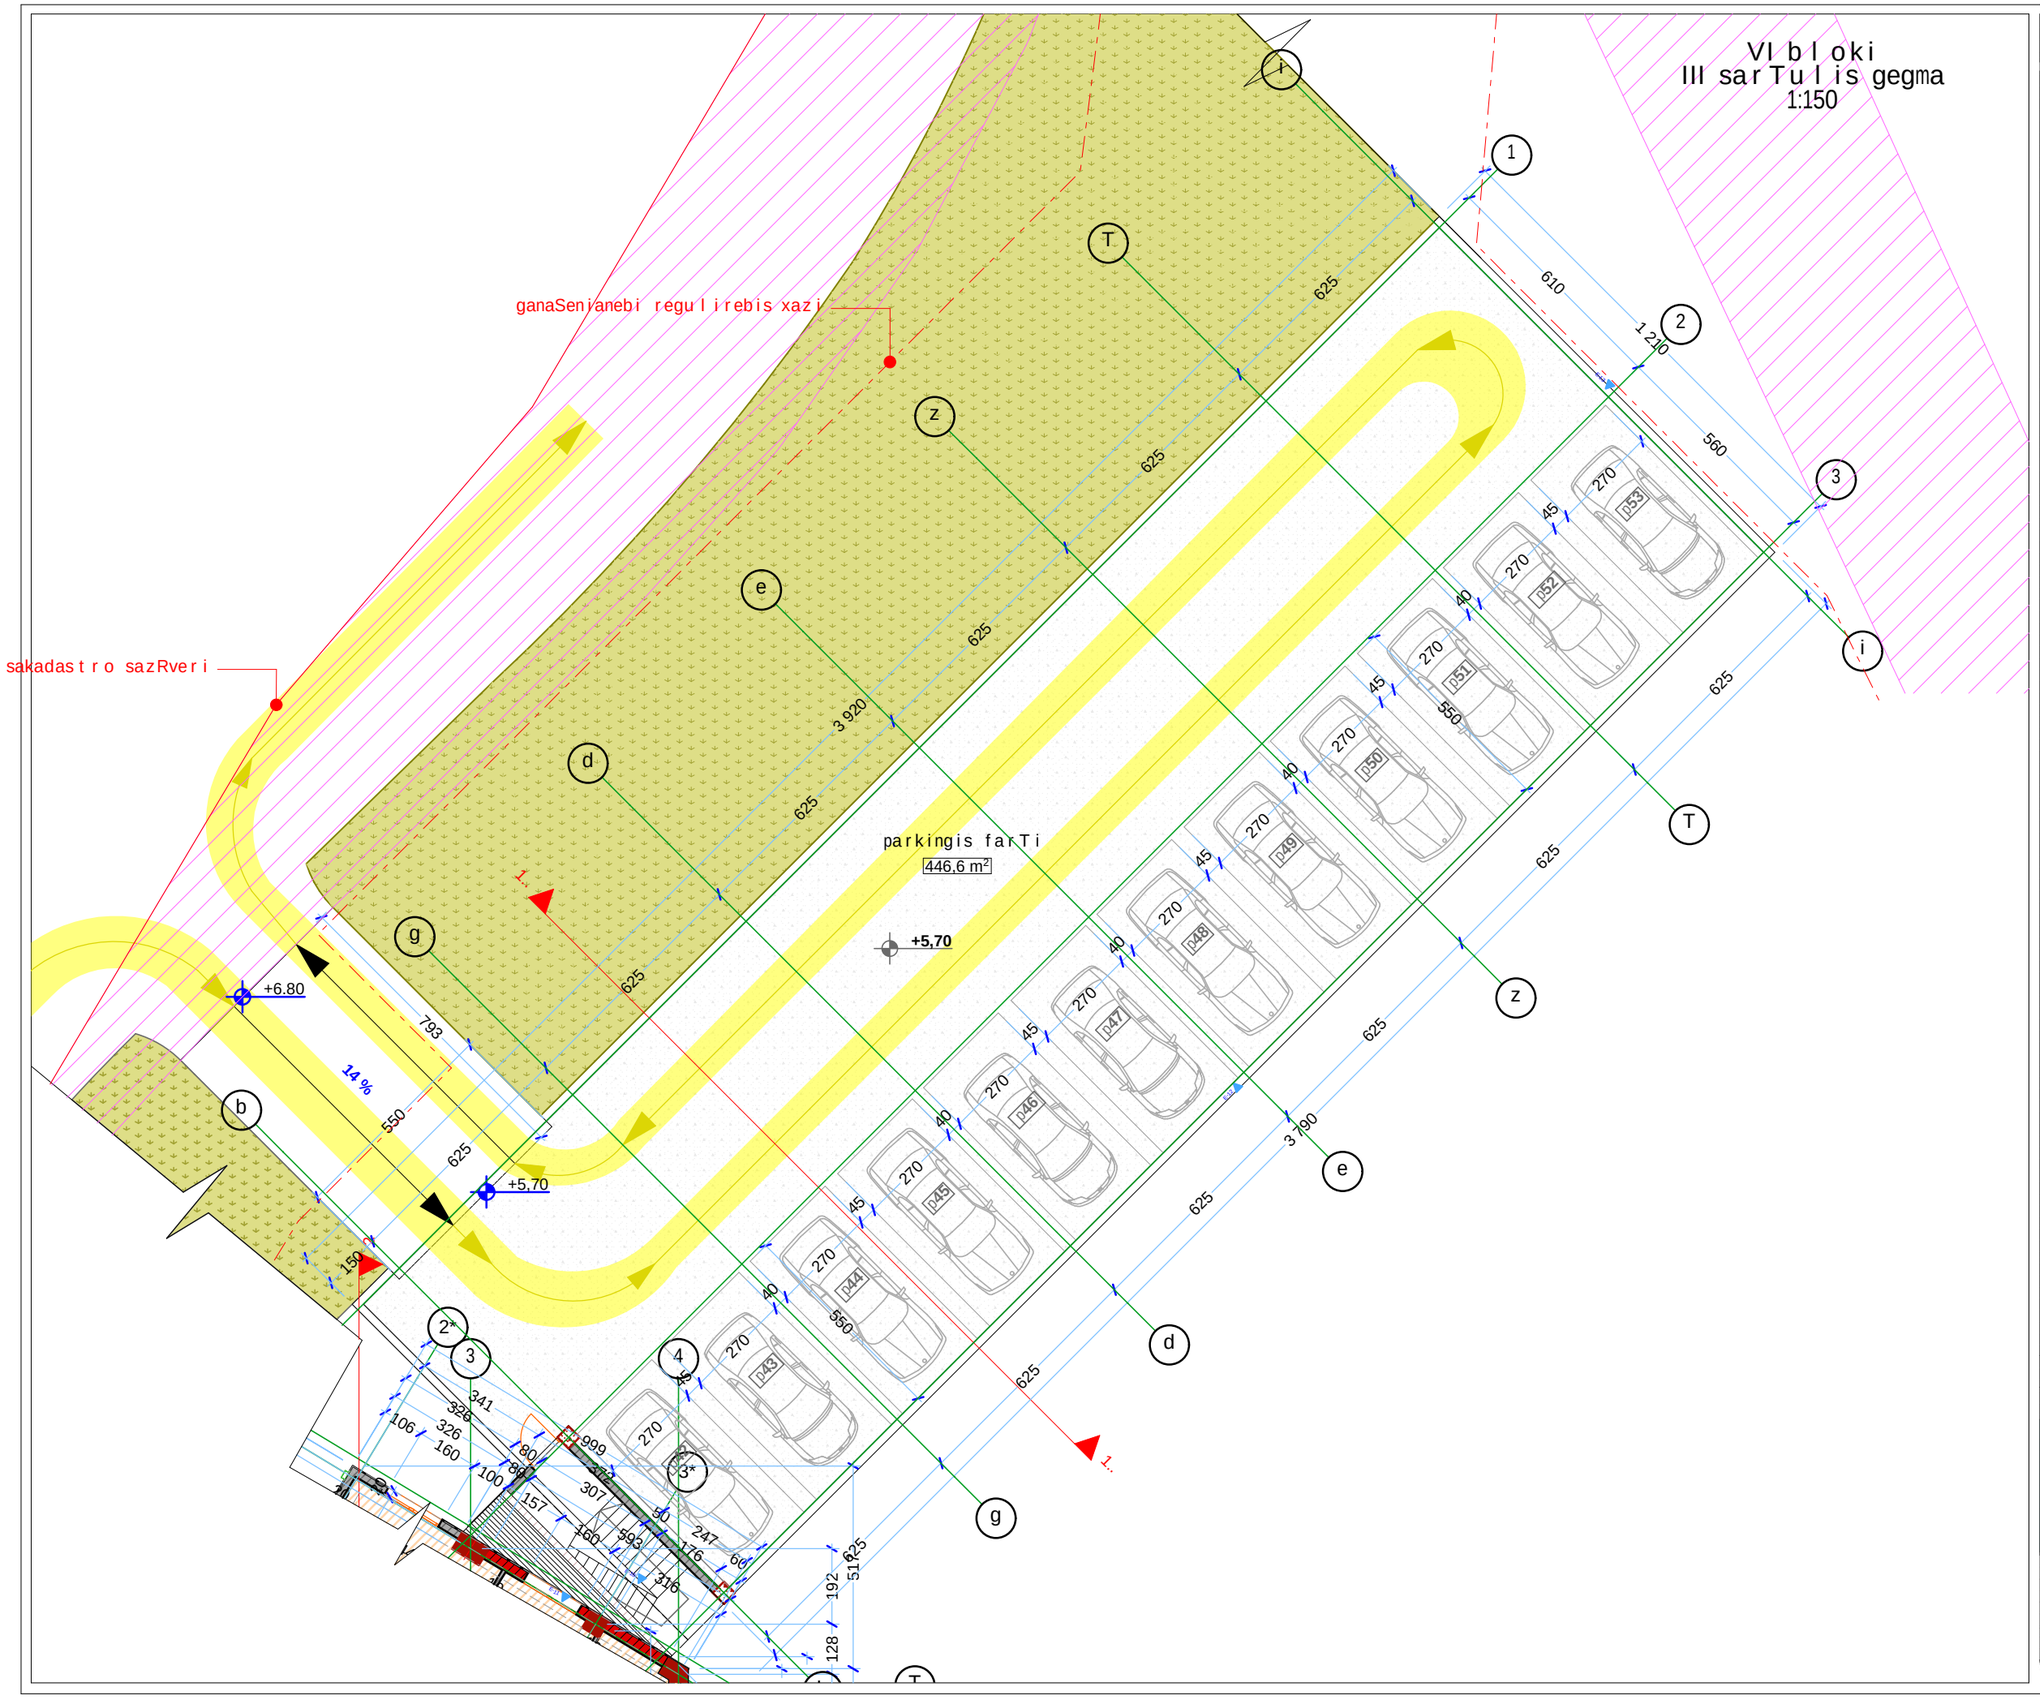

formati A-3	Tbilisi 2014 dakveTa #	failis saxeli

eqsplikacia:

pirobiTi niSnebi:

- nakveTis sazRvari
- servituti
- ganaSenianebis regulirebis xazi
- teq. daniSnulebis saTavso

misamarTi:
q. Tbilisi, narimanovis quCa #12

proeqtis saxelwodeba:
marvalbiniani sacxovrebeli kompleqsi

stadia	proeqti	
furceli	furceli	
Tanamdeboba	gvari	xelmowera
direqtori	g.bendeliani	
arqiteqtori	g.bendeliani	
arqiteqtori	i.gogoxia	
Seasrula		

saproeqto logo | misamarTi

BIJI ARCHITECTURE
q. Tbilisi
lorTqifaniZis #2d
TEL: 595 55-35-74
599 75-28-88

masStabi		
TaraRi		
stadia	furceli	furclebi
proeqti		