IV bloki
fasadi 1-5 RerZebSi
m. 1:150



formati A-3 | Tbilisi 2014 | dakveTa # | failis saxeli

eqsplikacia:

pirobiTi niSnebi:

- nakveTis sazRvari
- servituti
- ganaSenianebis regulirebis xazi
- teq. daniSnulebis saTavso

misamarTi:
q. Tbilisi, narimanovis quCa #12

proeqtis saxelwodeba:
marvalbiniani sacxovrebeli kompleqsi

stadia	proeqti	
furceli	furceli	
Tanamdeboba	gvari	xelmowera
direqtori	g.bendeliani	
arqiteqtori	g.bendeliani	
arqiteqtori	i.gogoxia	
Seasrula		

saproeqto logo | misamarTi

BIJI ARCHITECTURE

q. Tbilisi
lorTqifaniZis #2d
TEL: 595 55-35-74
599 75-28-88

masStabi		
TaraRi		
stadia	furceli	furclebi
proeqti		

IV bloki
fasadi a-z RerZebSi
m. 1:150



formati A-3 | Tbilisi 2014 | dakveTa # | failis saxeli

eqsplikacia:

pirobiTi niSnebi:

- nakveTis sazRvari
- servituti
- ganaSenianebis regulirebis xazi
- teq. daniSnulebis saTavso

misamarTi:
q. Tbilisi, narimanovis quCa #12

proeqtis saxelwodeba:
marvalbiniani sacxovrebeli kompleqsi

stadia	proeqti	
furceli	furceli	
Tanamdeboba	gvari	xelmowera
direqtori	g.bendeliani	
arqiteqtori	g.bendeliani	
arqiteqtori	i.gogoxia	
Seasrula		

saproeqto logo | misamarTi

BIJI ARCHITECTURE
q. Tbilisi
lorTqifaniZis #2d
TEL: 595 55-35-74
599 75-28-88

masStabi		
TaraRi		
stadia	furceli	furclebi
proeqti		

IV bloki
fasadi z-a RerZebSi
m. 1:150

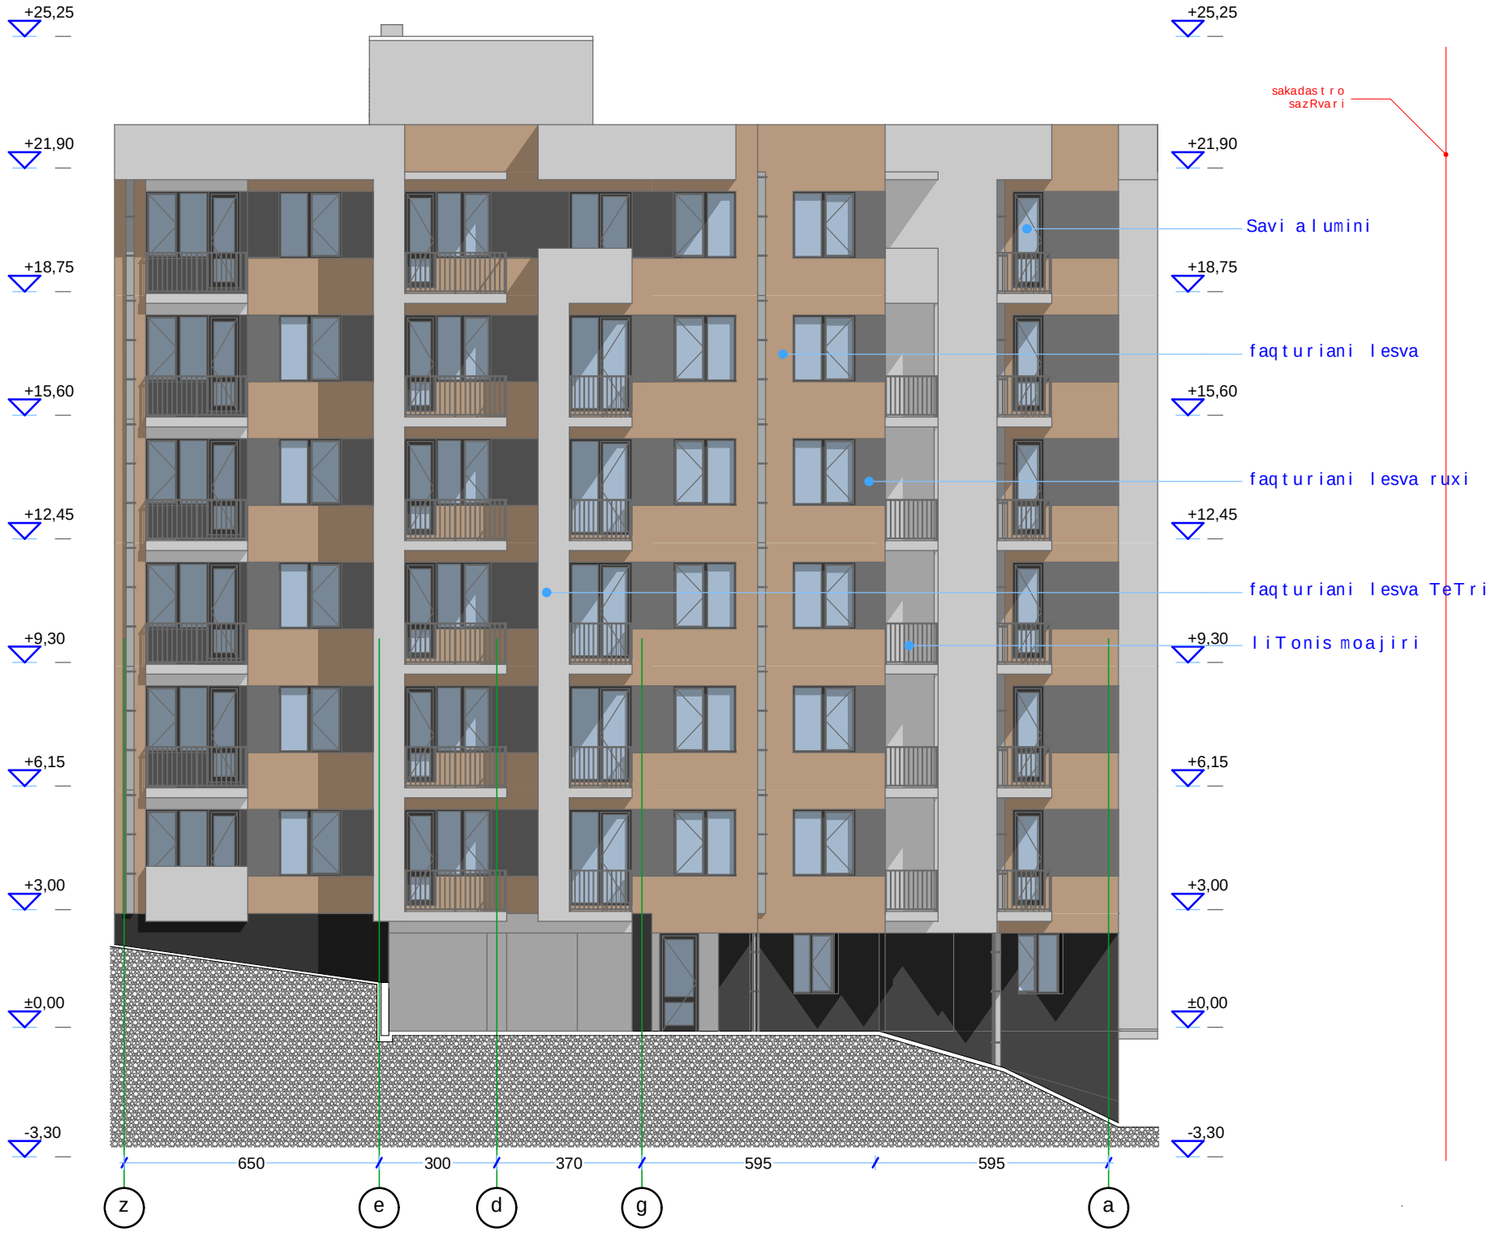

formati A-3 | Tbilisi 2014 | dakveTa # | failis saxeli

eqsplikacia:

pirobiTi niSnebi:

- nakveTis sazRvari
- servituti
- ganaSenianebis regulirebis xazi
- teq. daniSnulebis saTavso

misamarTi:
q. Tbilisi, narimanovis quCa #12

proeqtis saxelwodeba:
marvalbiniani sacxovrebeli kompleqsi

stadia	proeqti	
furceli	furceli	
Tanamdeboba	gvari	xelmowera
direqtori	g.bendeliani	
arqiteqtori	g.bendeliani	
arqiteqtori	i.gogoxia	
Seasrula		

saproeqto logo | misamarTi

BIJI ARCHITECTURE

q. Tbilisi
lorTqifaniZis #2d
TEL: 595 55-35-74
599 75-28-88

masStabi		
TaraRi		
stadia	furceli	furclebi
proeqti		

IV bloki
fasadi 5-1 RerZebSi
m. 1:150

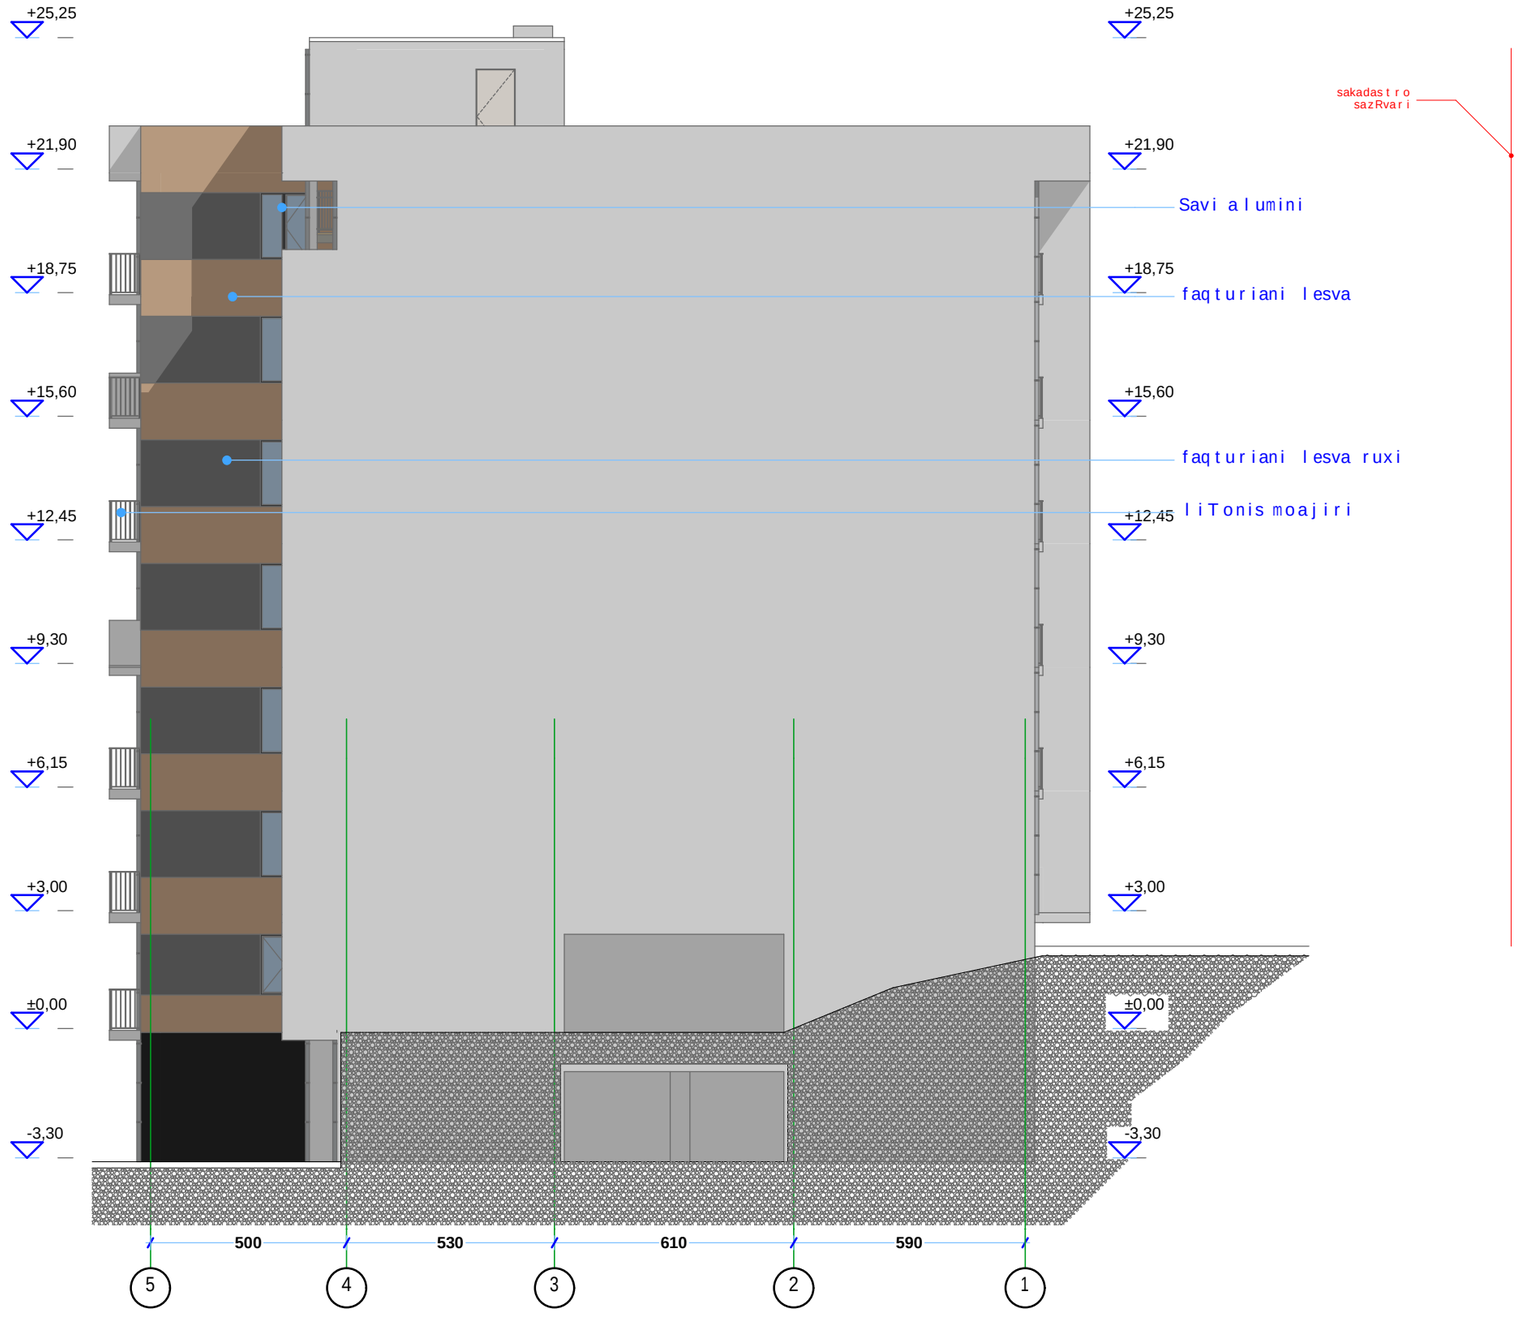

formati A-3 | Tbilisi 2014 | dakveTa # | failis saxeli

eqsplikacia:

pirobiTi niSnebi:

- nakveTis sazRvari
- servituti
- ganaSenianebis regulirebis xazi
- teq. daniSnulebis saTavso

misamarTi:
q. Tbilisi, narimanovis quCa #12

proeqtis saxelwodeba:
marvalbiniani sacxovrebeli kompleqsi

stadia	proeqti	
furceli	furceli	
Tanamdeboba	gvari	xelmowera
direqtori	g.bendeliani	
arqiteqtori	g.bendeliani	
arqiteqtori	i.gogoxia	
Seasrula		

saproeqto logo | misamarTi

BIJI ARCHITECTURE

q. Tbilisi
lorTqifaniZis #2d
TEL: 595 55-35-74
599 75-28-88

masStabi		
TaraRi		
stadia	furceli	furclebi
proeqti		



V bloki fasadi T-a RerZebSi

m. 1:150

formati A-3 | Tbilisi 2014 | dakveTa # | failis saxeli

eqsplikacia:

pirobiTi niSnebi:

- nakveTis sazRvari
- servituti
- ganaSenianebis regulirebis xazi
- teq. daniSnulebis saTavso

misamarTi:
q. Tbilisi, narimanovis quCa #12

proeqtis saxelwodeba:
marvalbiniani sacxovrebeli kompleqsi

stadia	proeqti	
furceli	furceli	
Tanamdeboba	gvari	xelmowera
direqtori	g.bendeliani	
arqiteqtori	g.bendeliani	
arqiteqtori	i.gogoxia	
Seasrula		

saproeqto logo | misamarTi

BIJI ARCHITECTURE
q. Tbilisi
lorTqifaniZis #2d
TEL: 595 55-35-74
599 75-28-88

masStabi		
TaraRi		
stadia	furceli	furclebi
proeqti		

V bloki
fasadi 3*-2* RerZebSi
m. 1:150

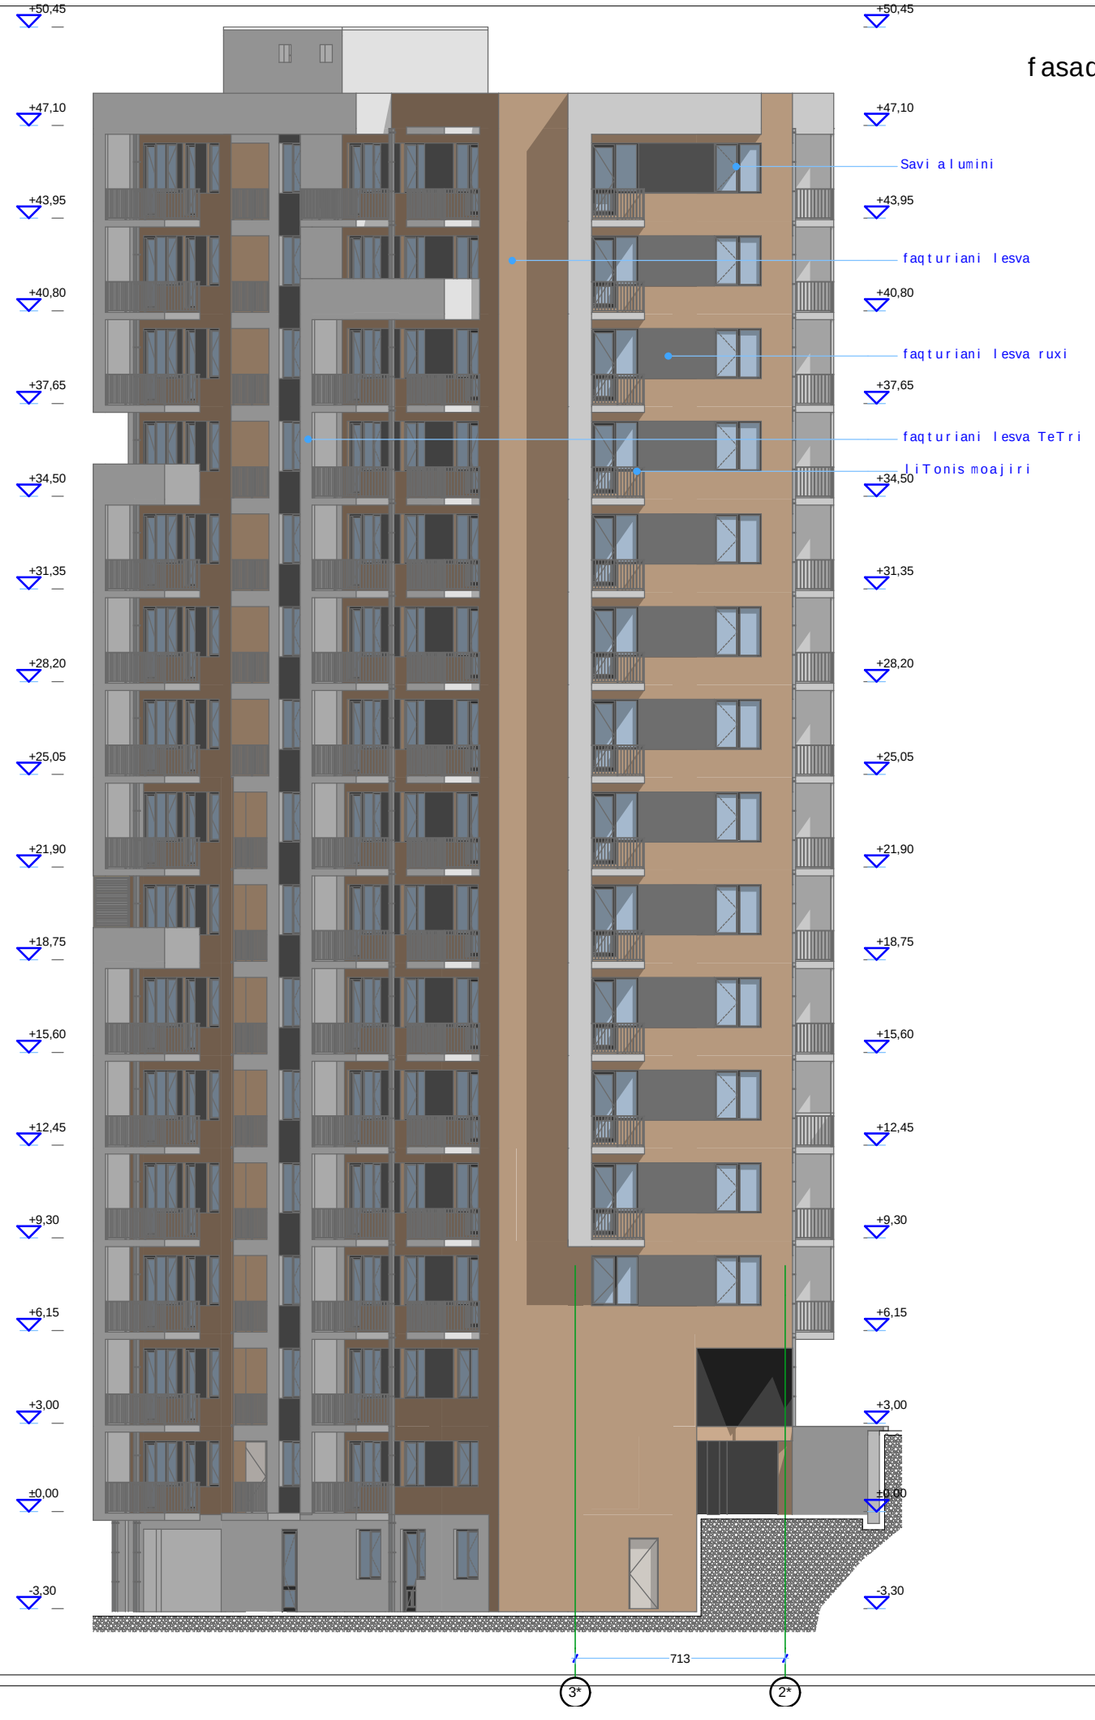

formati A-3 | Tbilisi 2014 | dakveTa # | failis saxeli

eqsplikacia:

pirobiTi niSnebi:

nakveTis sazRvari

servituti

ganaSenianebis regulirebis xazi

teq. daniSnulebis saTavso

misamarTi:
q. Tbilisi, narimanovis quCa #12

proeqtis saxelwodeba:
marvalbiniani sacxovrebeli kompleqsi

stadia	proeqti	
furceli	furceli	
Tanamdeboba	gvari	xelmowera
direqtori	g.bendeliani	
arqiteqtori	g.bendeliani	
arqiteqtori	i.gogoxia	
Seasrula		

saproeqto logo | misamarTi

BIJI ARCHITECTURE

q. Tbilisi
lorTqifaniZis #2d
TEL: 595 55-35-74
599 75-28-88

masStabi		
TaraRi		
stadia	furceli	furclebi
proeqti		

V bloki
fasadi a-T RerZebSi
m. 1:150



formati A-3 | Tbilisi 2014 | dakveTa # | failis saxeli

eqsplikacia:

pirobiTi niSnebi:

- nakveTis sazRvari
- servituti
- ganaSenianebis regulirebis xazi
- teq. daniSnulebis saTavso

misamarTi:
q. Tbilisi, narimanovis quCa #12

proeqtis saxelwodeba:
marvalbiniani sacxovrebeli kompleqsi

stadia	proeqti	
furceli	furceli	
Tanamdeboba	gvari	xelmowera
direqtori	g.bendeliani	
arqiteqtori	g.bendeliani	
arqiteqtori	i.gogoxia	
Seasrula		

saproeqto logo | misamarTi

BIJI ARCHITECTURE
BIJI ARCHITECTURE
q. Tbilisi
lorTqifaniZis #2d
TEL: 595 55-35-74
599 75-28-88

masStabi		
TaraRi		
stadia	furceli	furclebi
proeqti		

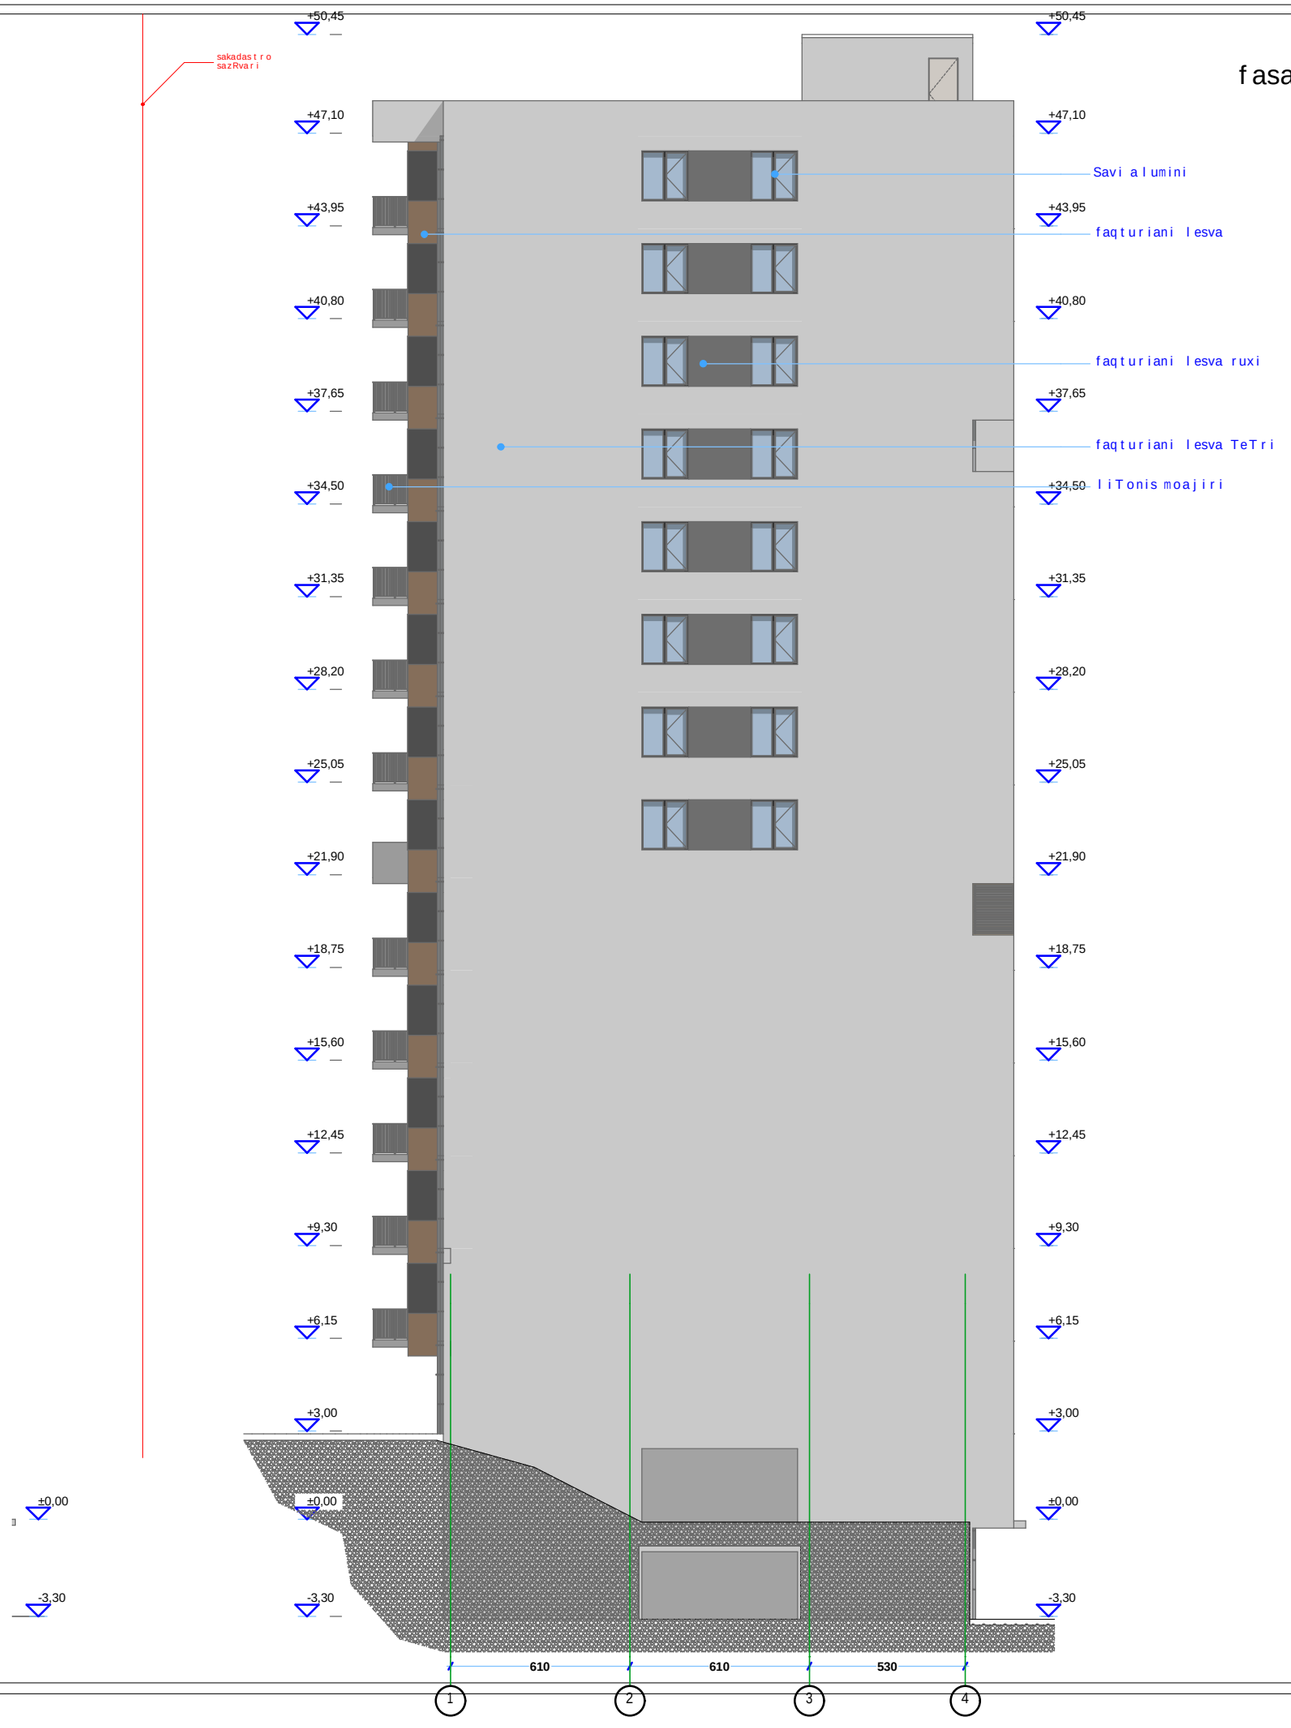

V bloki fasadi 1-4 RerZebSi

m. 1:150

formati A-3 | Tbilisi 2014 | dakveTa # | failis saxeli

eqsplikacia:

pirobiTi niSnebi:

- nakveTis sazRvari
- servituti
- ganaSenianebis regulirebis xazi
- teq. daniSnulebis saTavso

misamarTi:

q. Tbilisi, narimanovis quCa #12

proeqtis saxelwodeba:
marvalbiniani sacxovrebeli kompleqsi

stadia	proeqti	
furceli	furceli	
Tanamdeboba	gvari	xelmowera
direqtori	g.bendeliani	
arqiteqtori	g.bendeliani	
arqiteqtori	i.gogoxia	
Seasrula		

saproeqto logo | misamarTi

BIJI ARCHITECTURE
q. Tbilisi
lorTqifaniZis #2d
TEL: 595 55-35-74
599 75-28-88

masStabi		
TaraRi		
stadia	furceli	furclebi
proeqti		

VI bloki
fasadi b-i RerZebSi
m. 1:150

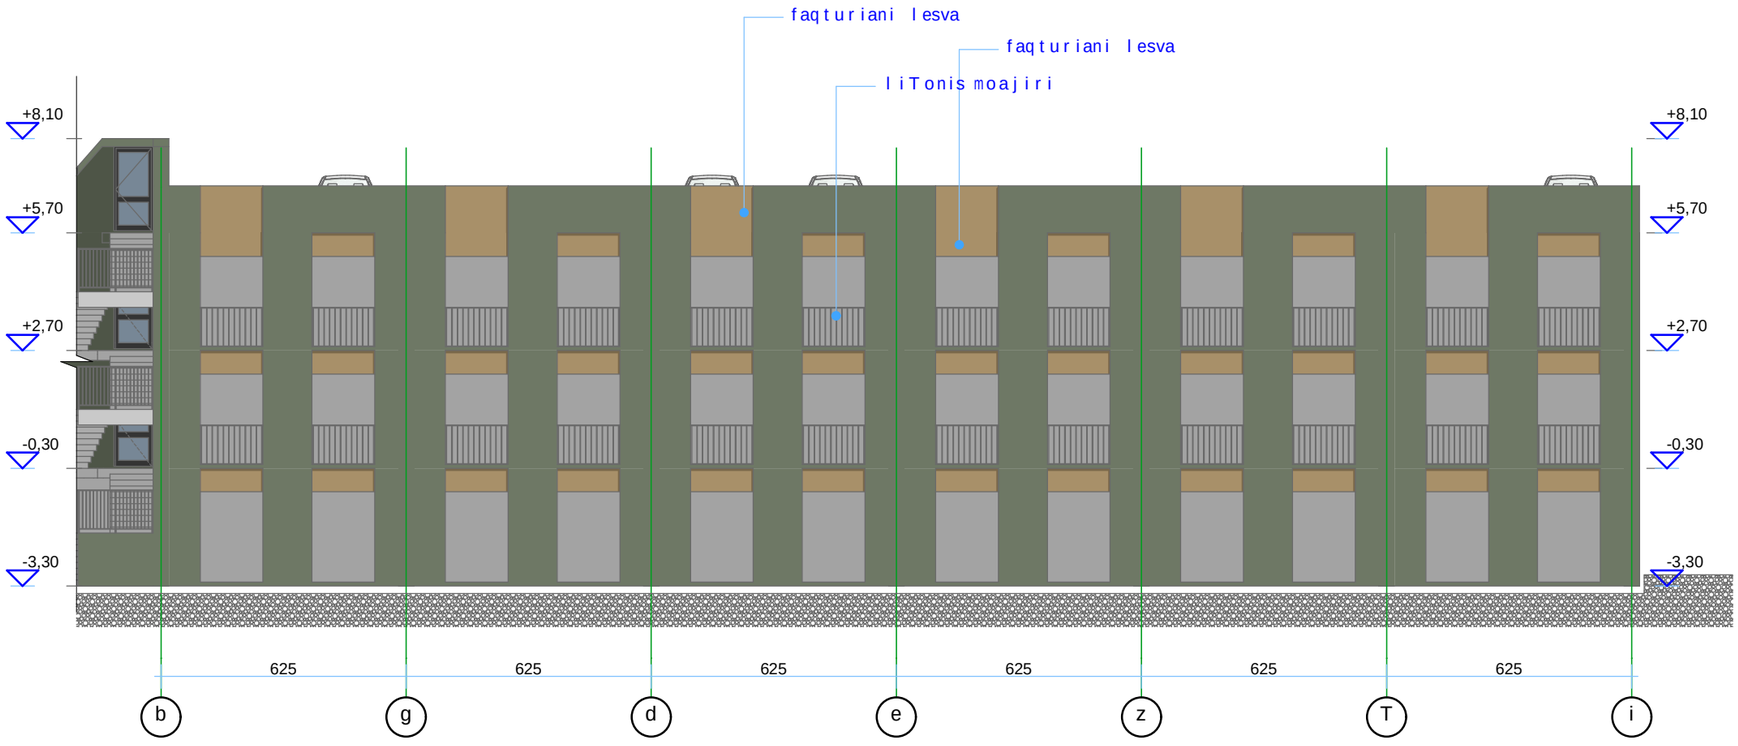

formati A-3 | Tbilisi 2014 | dakveTa # | failis saxeli

eqsplikacia:

pirobiTi niSnebi:

- nakveTis sazRvari
- servituti
- ganaSenianebis regulirebis xazi
- teq. daniSnulebis saTavso

misamarTi:
q. Tbilisi, narimanovis quCa #12

proeqtis saxelwodeba:
marvalbiniani sacxovrebeli kompleqsi

stadia	proeqti	
furceli	furceli	
Tanamdeboba	gvari	xelmowera
direqtori	g.bendeliani	
arqiteqtori	g.bendeliani	
arqiteqtori	i.gogoxia	
Seasrula		

saproeqto logo | misamarTi

BIJI ARCHITECTURE
q. Tbilisi
lorTqifaniZis #2d
TEL: 595 55-35-74
599 75-28-88

masStabi		
TaraRi		
stadia	furceli	furclebi
proeqti		

VI bloki
fasadi 3-1 RerZebSi
m. 1:150

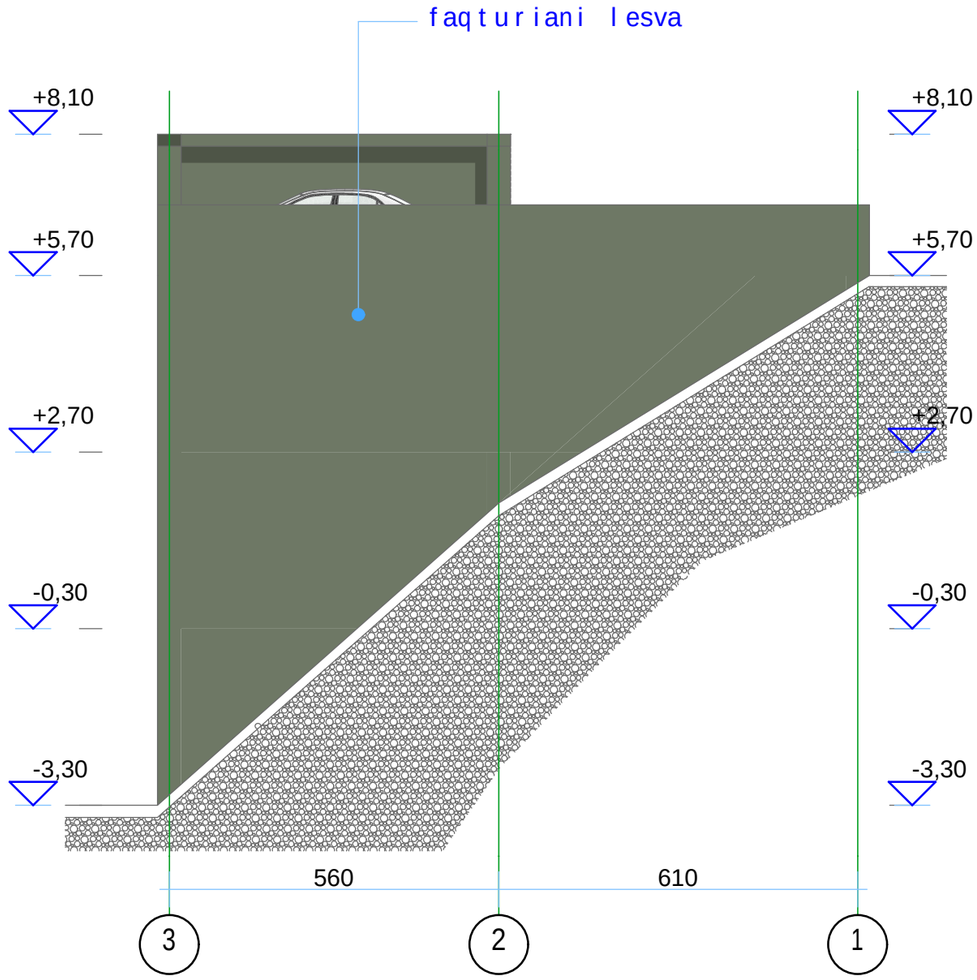

formati A-3 | Tbilisi 2014 | dakveTa # | failis saxeli

eqsplikacia:

sakadastro sazRvari

pirobiTi niSnebi:

- nakveTis sazRvari
- servituti
- ganaSenianebis regulirebis xazi
- teq. daniSnulebis saTavso

misamarTi:
q. Tbilisi, narimanovis quCa #12

proeqtis saxelwodeba:
marvalbiniani sacxovrebeli kompleqsi

stadia	proeqti	
furceli	furceli	
Tanamdeboba	gvari	xelmowera
direqtori	g.bendeliani	
arqiteqtori	g.bendeliani	
arqiteqtori	i.gogoxia	
Seasrula		

saproeqto logo | misamarTi

BIJI ARCHITECTURE

q. Tbilisi
lorTqifaniZis #2d
TEL: 595 55-35-74
599 75-28-88

masStabi		
TaraRi		
stadia	furceli	furclebi
proeqti		

VI bloki
fasadi 1-3 rerZebSi
m. 1:150

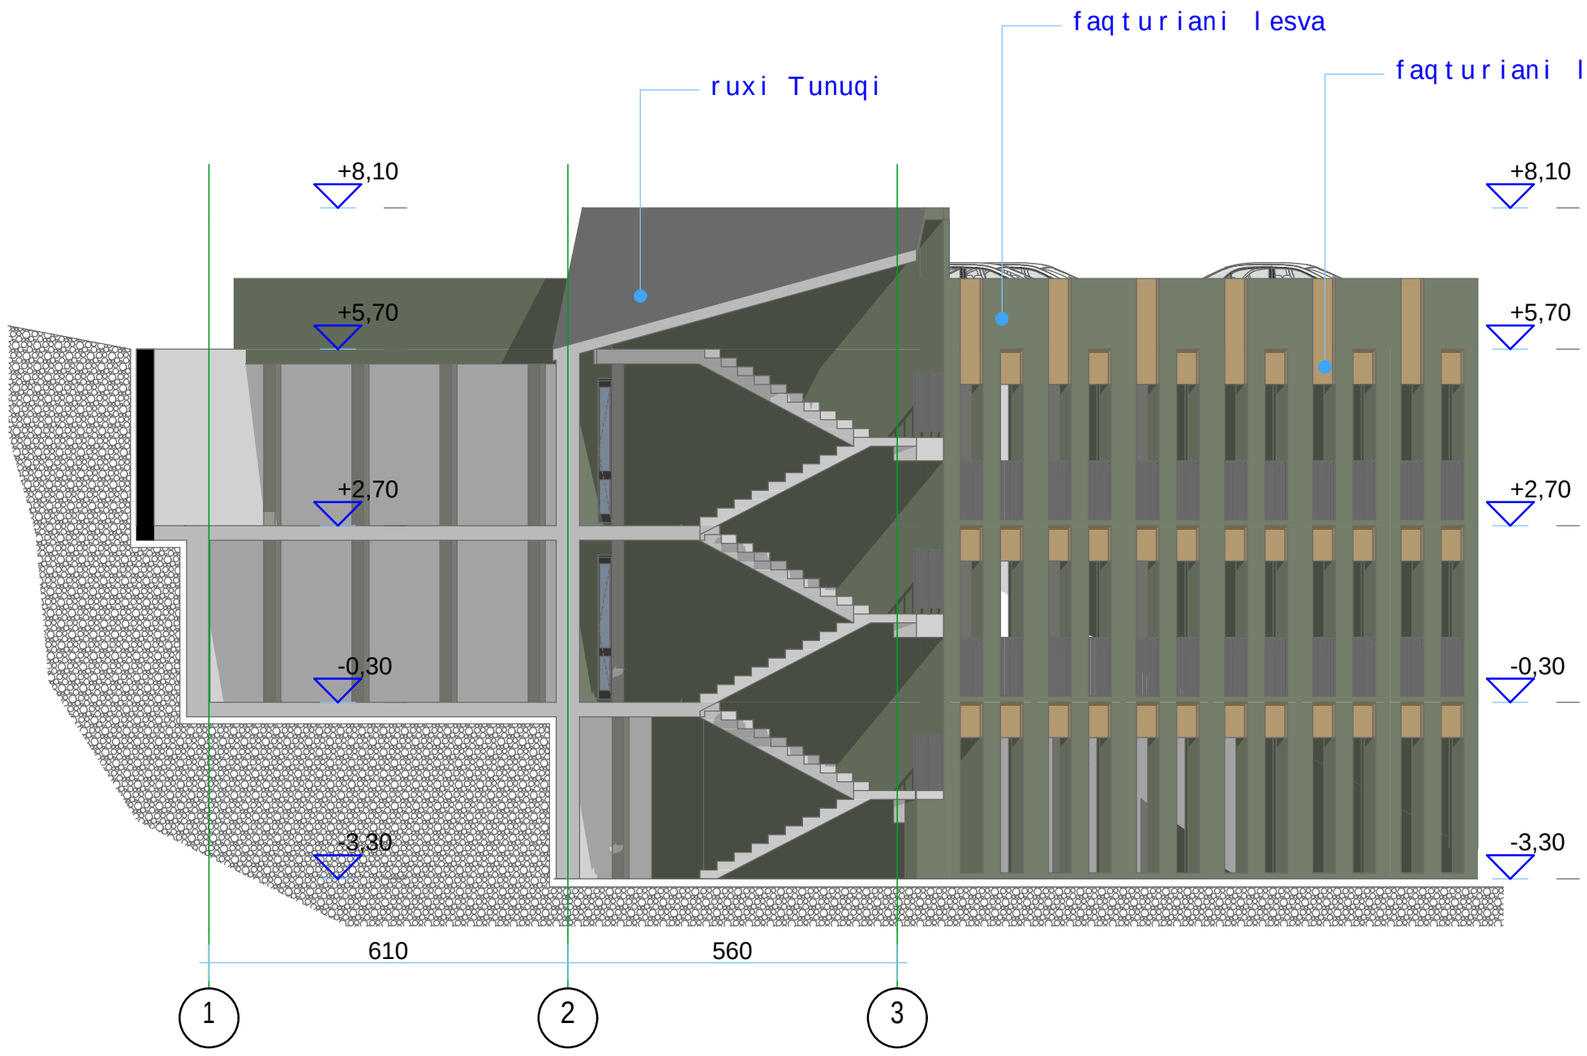

formati A-3 | Tbilisi 2014 | dakveTa # | failis saxeli

eqsplikacia:

pirobiTi niSnebi:

- nakveTis sazRvari
- servituti
- ganaSenianebis regulirebis xazi
- teq. daniSnulebis saTavso

misamarTi:
q. Tbilisi, narimanovis quCa #12

proeqtis saxelwodeba:
marvalbiniani sacxovrebeli kompleqsi

stadia	proeqti	
furceli	furceli	
Tanamdeboba	gvari	xelmowera
direqtori	g.bendeliani	
arqiteqtori	g.bendeliani	
arqiteqtori	i.gogoxia	
Seasrula		

saproeqto logo | misamarTi

BIJI ARCHITECTURE

q. Tbilisi
lorTqifaniZis #2d
TEL: 595 55-35-74
599 75-28-88

masStabi		
TaraRi		
stadia	furceli	furclebi
proeqti		