6,486 44,650 1,480

27.12

25.56

22.70

5.26

8.56

11.86

15.16

18.46

21.76

25.40

23.87

-0.15

4.00

7.30

10.60

13.90

17.20

20.50

21.63

24.15

0.00

-0.45

2.85

ფასადი ხ1 - ხ9 ღერძებს შორის მ. 1:100

x1 x9

ufsjupsjjt!tb{Swbsj

ufsjupsjjt!tb{Swbsj

tbqspfrup!Spcf

eflpsbujvmj!mftwb

tbqspfrup!Spcf

ფასადი X1 _ X9 ღერძებს

შორის მ. 1:100

თ. გაბისონია
პროექტი

არქიტექტურული ნაწილი.

დაკვეთა ფურც.# ინვენტ.#

a-16 19
სტადია ფურც. რაოდ.

ი.მ.ა. "luDp" ა. კვიტატიანი

ჯ. კვიტატიანი

პრ. ავტორები

ა. კერესელიძე

შეასრულა ჯ. კვიტატიანი
ქ. თბილისი, საირმის გორა

ი.მ.ა. " ლუჩო "-ს
მრავალბინიანი საცხოვრებელი სახლი

Tavmjdomare

1,199 44,900 320

7.30

10.60

13.90

17.20

20.50

23.87

25.56

5.26

8.56

11.86

15.16

18.46

21.76

22.70

24.15

25.40

-2.50

-1.80 -2.05

-0.45

0.00

27.12

25.40

20.50

2.85

ფასადი ხ9 - ხ1 ღერძებს შორის მ. 1:100

x9' x1

ufsjupsjjt!tb{Swbsj

ufsjupsjjt!tb{Swbsj

tbqspfrup!Spcf

tbqspfrup!Spcf

ფასადი X9' _ X1' ღერძებს

შორის მ. 1:100

თ. გაბისონია
პროექტი

არქიტექტურული ნაწილი.

დაკვეთა ფურც.# ინვენტ.#

a-17 19
სტადია ფურც. რაოდ.

ი.მ.ა. "luDp" ა. კვიტატიანი

ჯ. კვიტატიანი

პრ. ავტორები

ა. კერესელიძე

შეასრულა ჯ. კვიტატიანი
ქ. თბილისი, საირმის გორა

ი.მ.ა. " ლუჩო "-ს
მრავალბინიანი საცხოვრებელი სახლი

Tavmjdomare

0.00 -0.36

0.90

5.26

8.56

11.86

15.16

18.46

20.50

21.76

24.15

25.40

4.00

7.35

10.65

13.95

17.25

20.55

23.87

27.12

3,293 18,750 6,383

2.85

ფასადი ყ4 - ყ1 ღერძებს შორის მ. 1:100

y4 y1

ufsjupsjjt!tb{Swbsj

ufsjupsjjt!tb{Swbsj

tbqspfrup!Spcf

ფასადი ყ4 _ ყ1 ღერძებს
შორის მ. 1:100

თ. გაბისონია

პროექტი

არქიტექტურული ნაწილი.

დაკვეთა ფურც.# ინვენტ.#
a-18 19

სტადია ფურც.

რაოდ.

ი.მ.ა. "luDp" ა. კვიტატიანი

ჯ. კვიტატიანი

პრ. ავტორები
ა. კერესელიძე

შეასრულა ჯ. კვიტატიანი

ქ. თბილისი, საირმის გორა
ი.მ.ა. " ლუჩო "-ს
მრავალბინიანი საცხოვრებელი სახლი
Tavmjdomare

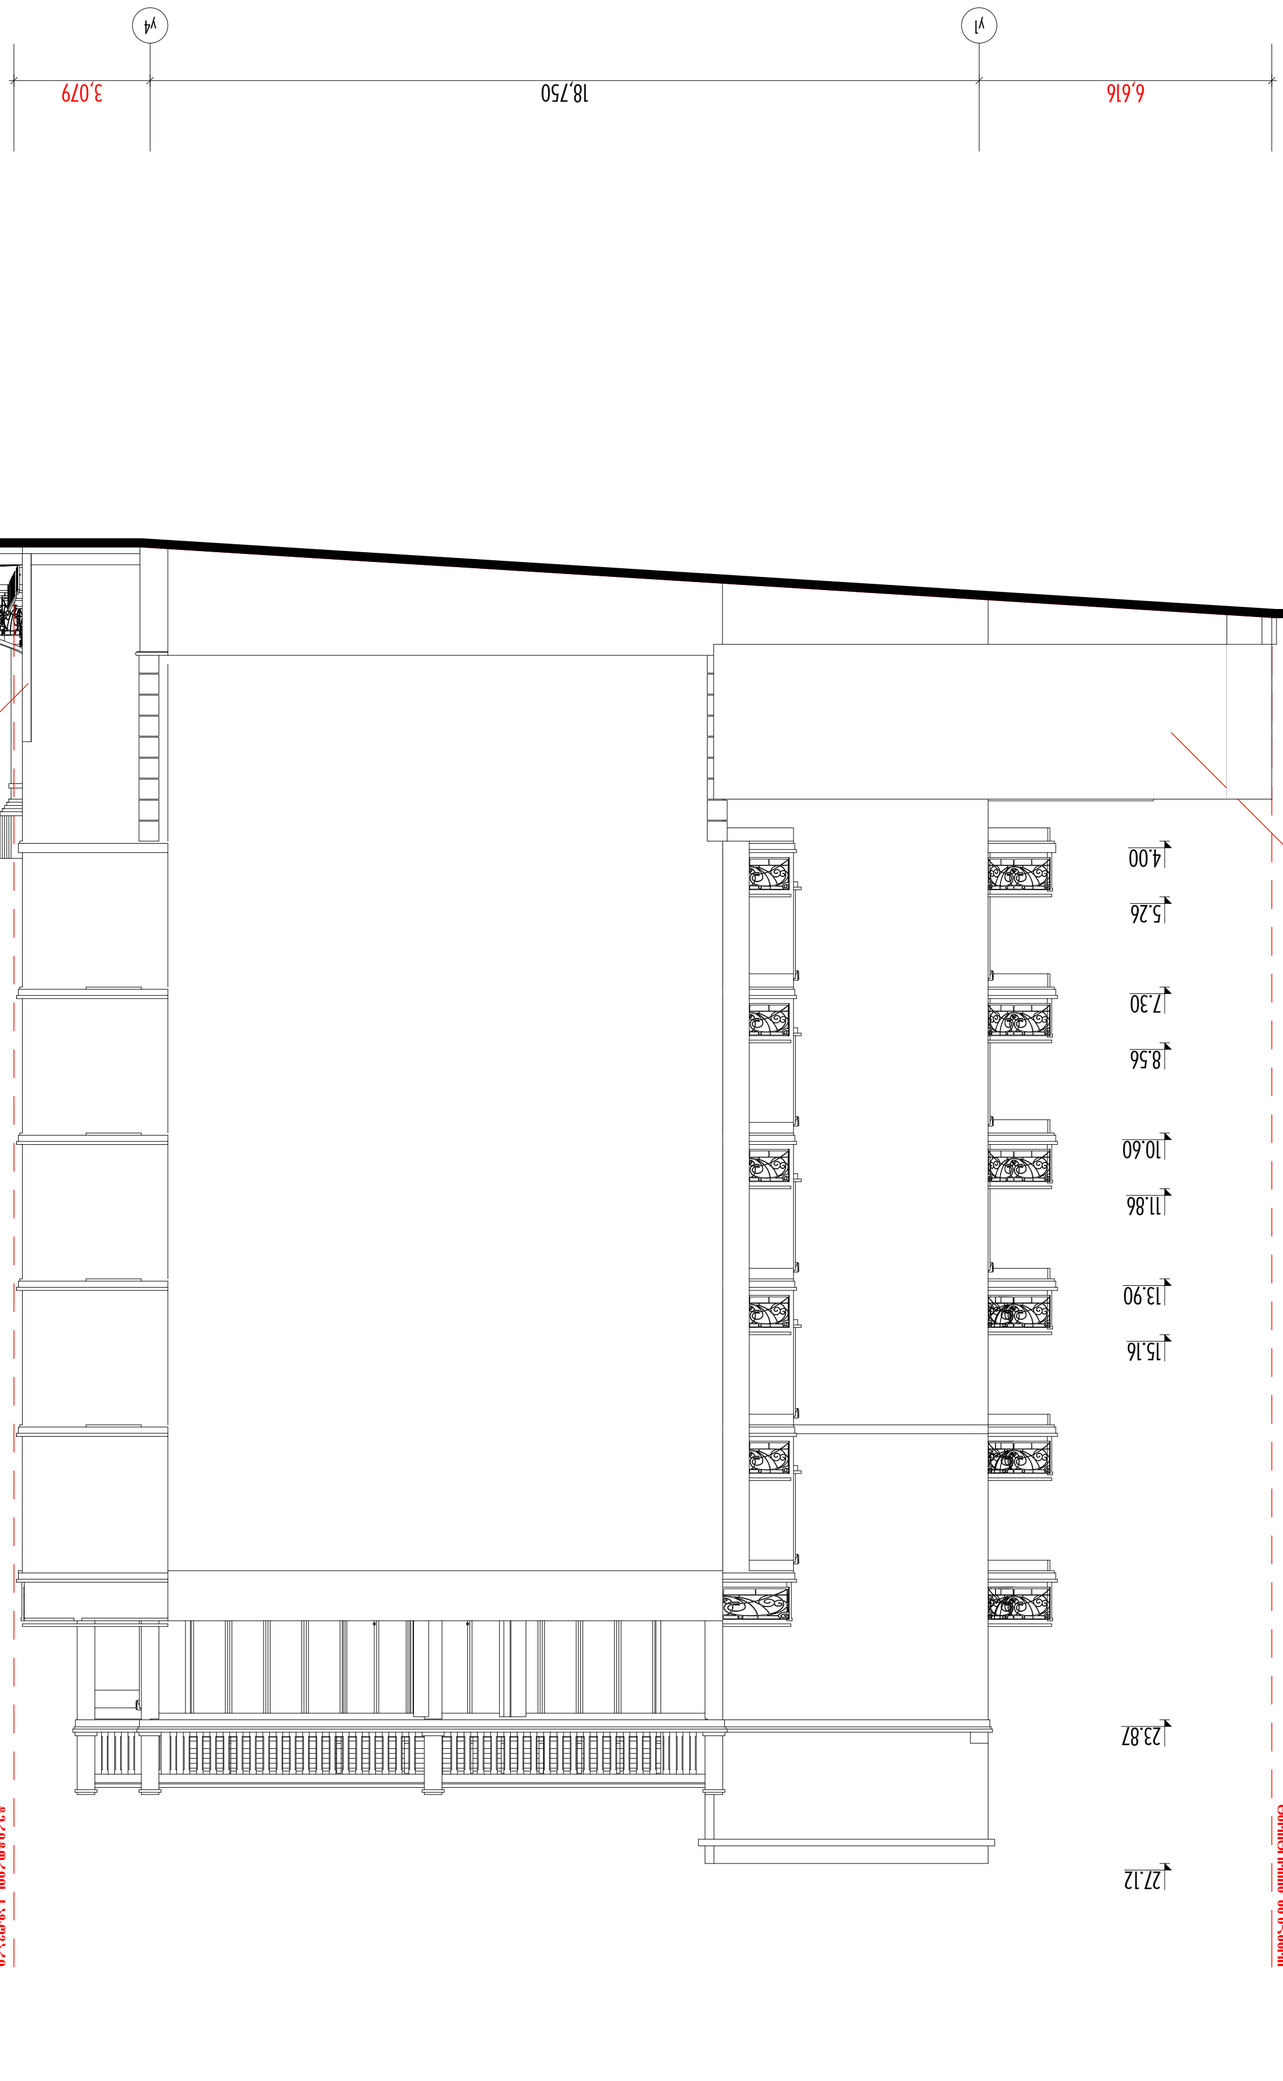

4.00

5.26

7.30

8.56

10.60

11.86

13.90

15.16

23.87

27.12

-1.80

-0.36

0.06

0.90

3.71

4.26

7.56

10.86

14.16

17.46

20.50

21.76

24.15

25.56

6,616 18,750 3,079

2.85

ფასადი ყ1 - ყ4 ღერძებს შორის მ. 1:100

y1 y4

ufsjupsjjt

ufsjupsjjt!tb{Swbsj

!tb{Swbsj

tbqspfrup!Spcf

tbqspfrup!Spcf

ფასადი ყ1 _ ყ4 ღერძებს
შორის მ. 1:100

თ. გაბისონია

პროექტი

არქიტექტურული ნაწილი.

დაკვეთა ფურც.# ინვენტ.#
a-19 19

სტადია ფურც.

რაოდ.

ი.მ.ა. "luDp" ა. კვიტატიანი

ჯ. კვიტატიანი

პრ. ავტორები
ა. კერესელიძე

შეასრულა ჯ. კვიტატიანი

ქ. თბილისი, საირმის გორა
ი.მ.ა. " ლუჩო "-ს
მრავალბინიანი საცხოვრებელი სახლი
Tavmjdomare