
არსებული გეგმეგმა მაშ 1-500

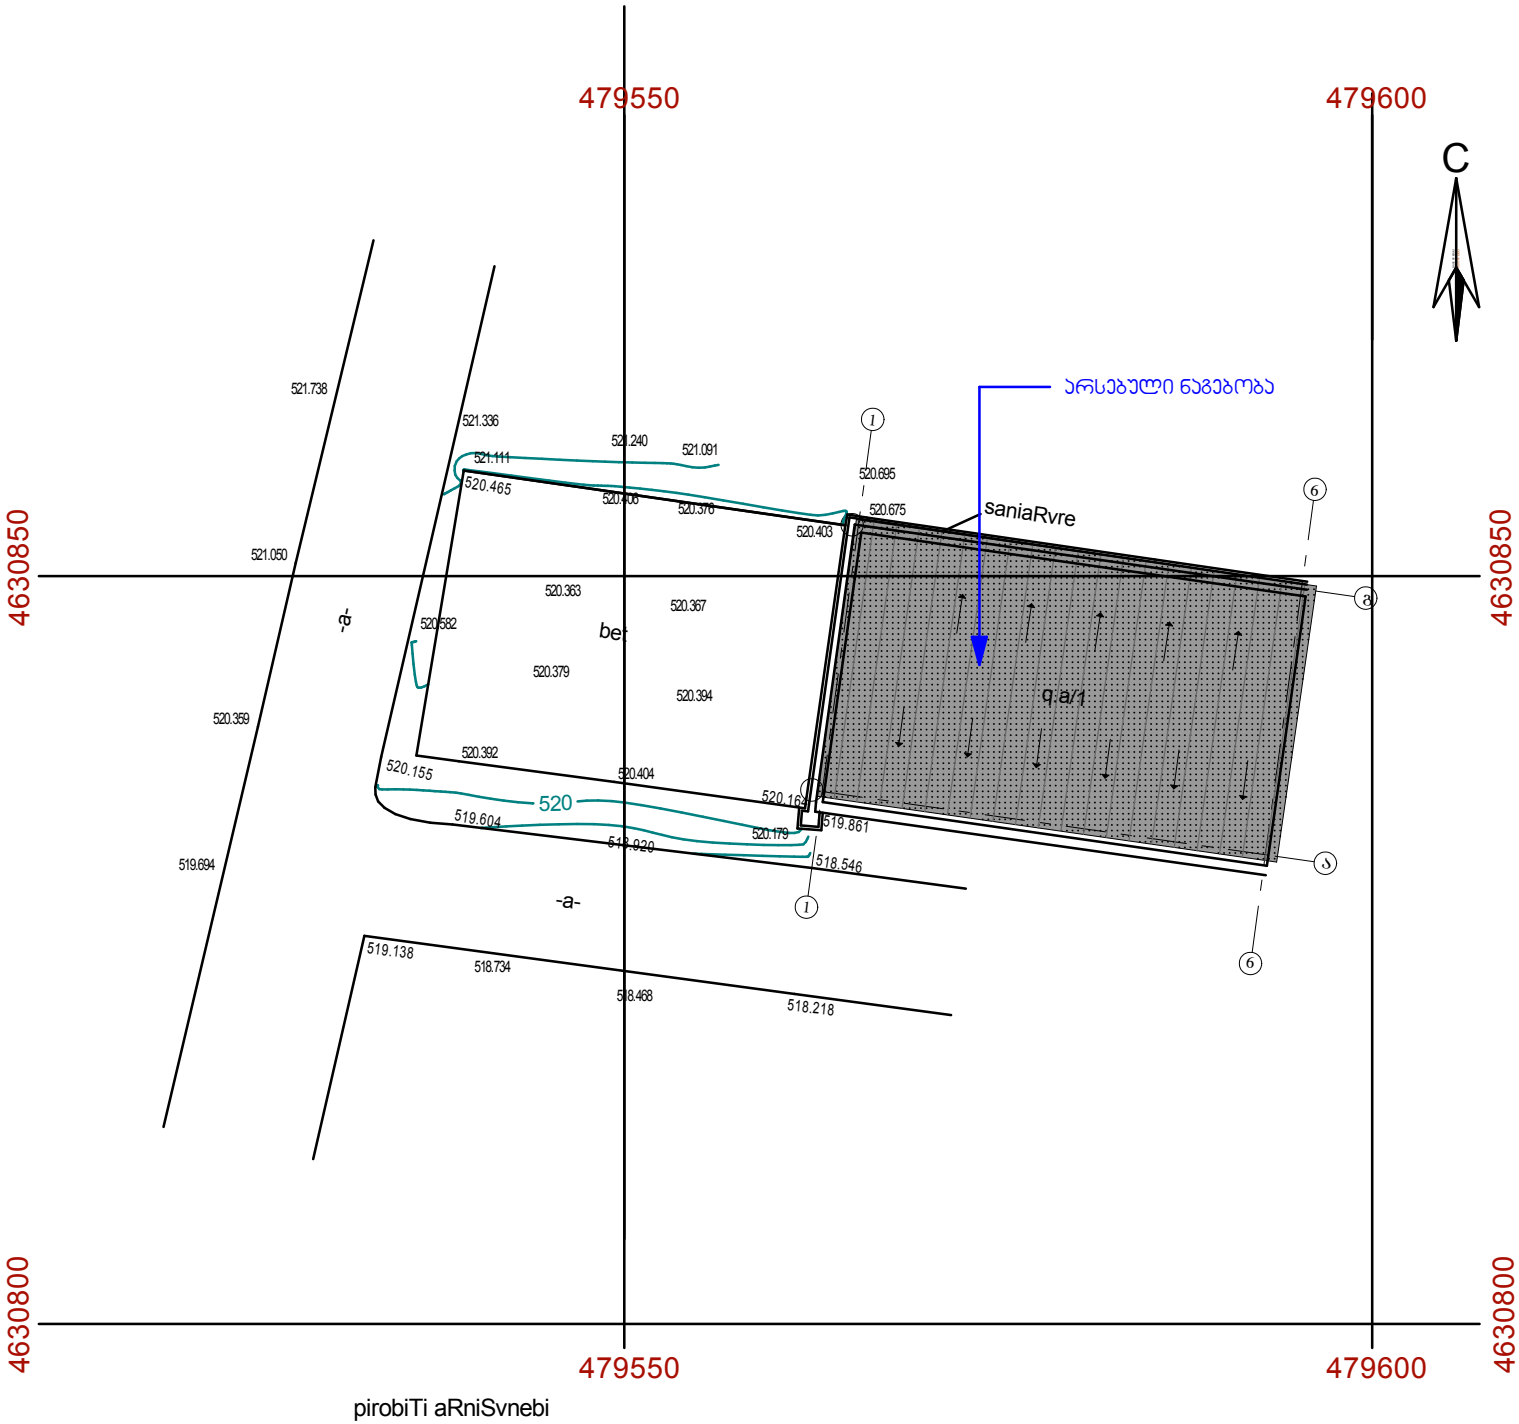

A3	თბილისი 2017 წ.

შენიშვნები

შ.პ.ს
„ არჩფეისი„


დირექტორი კახა მურცხვალაძე		დამკვეთი შ.პ.ს „ზაკესი 2007„	
პროექტის ავტორი არქიტექტორი კახა მურცხვალაძე			
		თარიღი 2 0 1 7	სტადია მპ

ქ. თბილისი, დაბა ზაკესი, მშვიდობის ქ №105 (ყოფ. ულიანოვის) შ.პ.ს „ზაკესი 2007„ -ის ტერიტორიაზე სასაწყობე ანგარის პროექტი
საკ. კოდი 72.12.01.162

არქიტექტურული ნაწილი

არსებული გეგმეგმა

მაშტაბი:
1:500

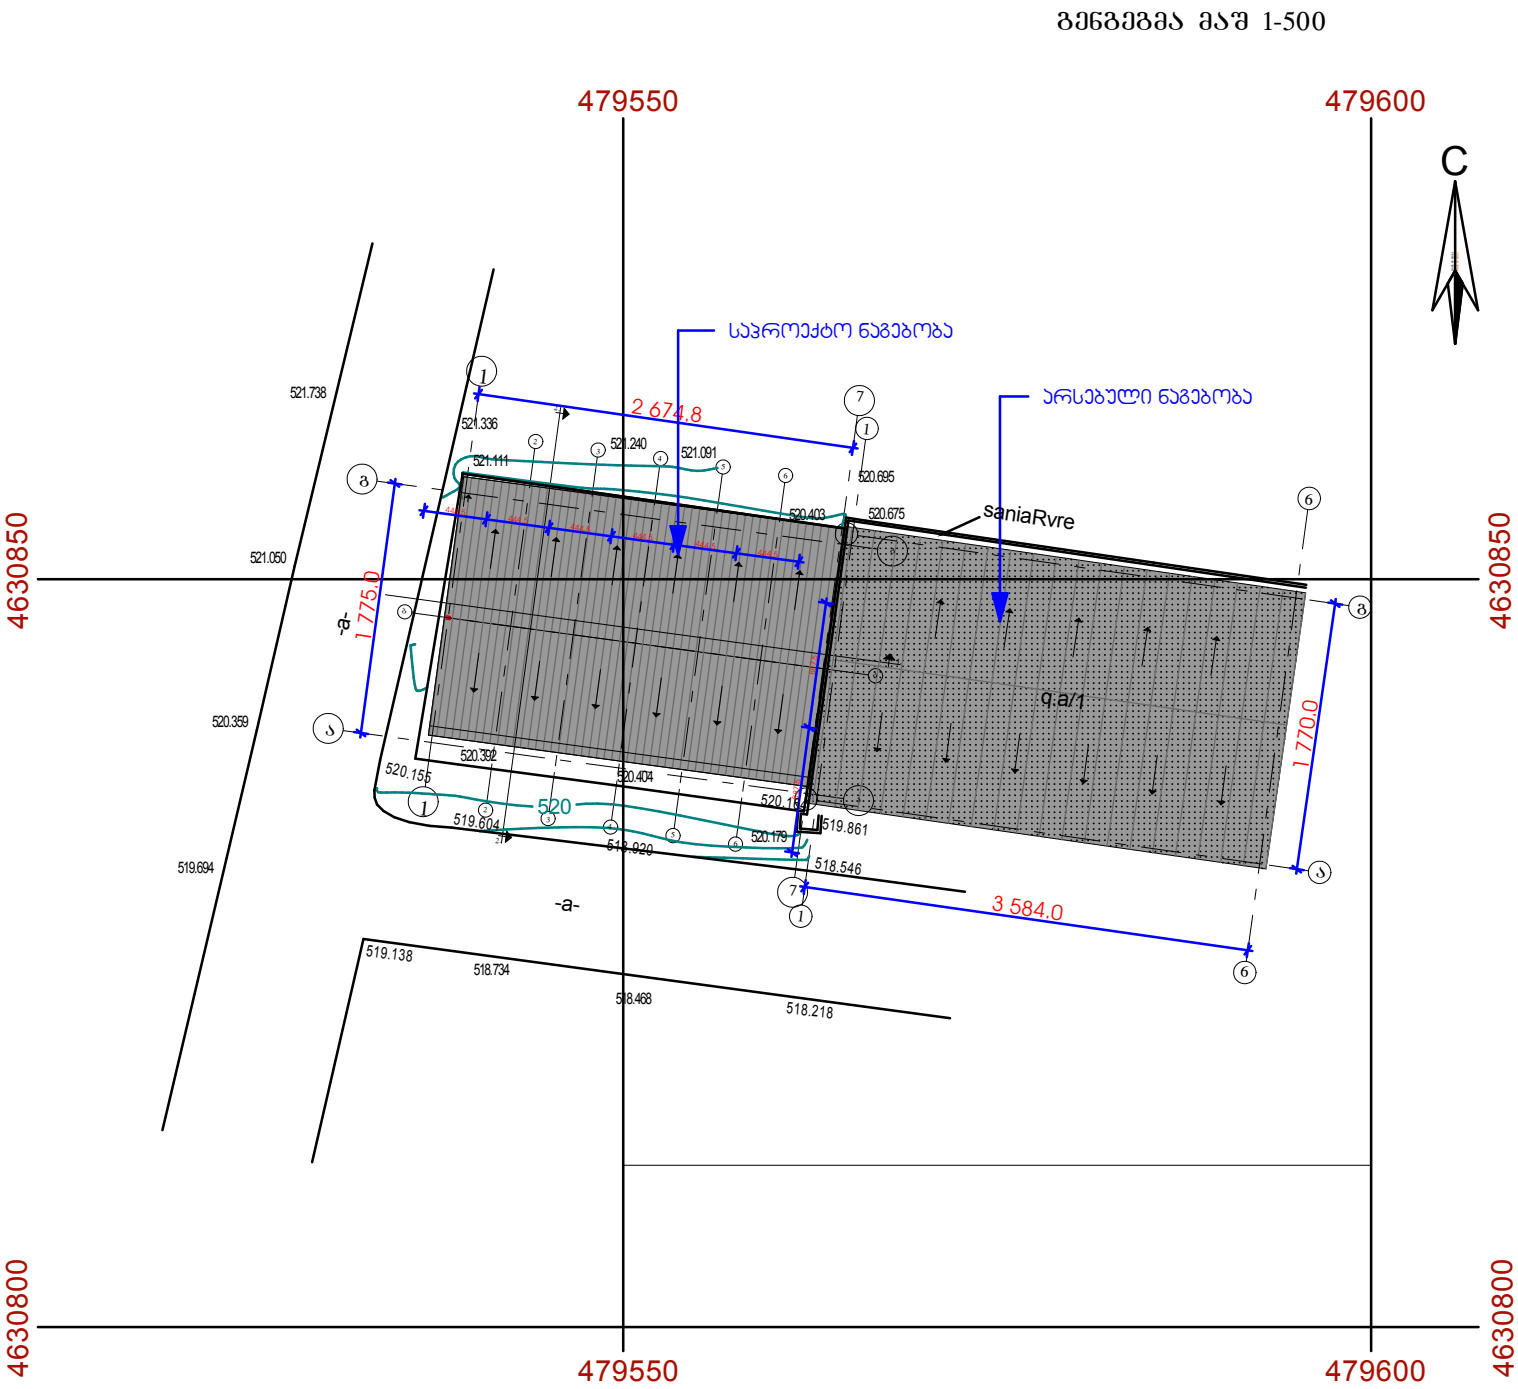

A3	თბილისი 2017 წ.

შენიშვნები

შ.პ.ს
„ არჩფეისი„

დირექტორი კახა მურცხვალაძე		დამკვეთი შ.პ.ს „ზაკესი 2007„	
პროექტის ავტორი არქიტექტორი კახა მურცხვალაძე			
		თარიღი 2 0 1 7	სტადია მპ

ქ. თბილისი, დაბა ზაკესი, მშვიდობის ქ №105 (ყოფ. ულიანოვის) შ.პ.ს „ზაკესი 2007„ -ის ტერიტორიაზე სასაწყობე ანგარის პროექტი
სამ. კოდი 72.12.01.162

არქიტექტურული ნაწილი

გენგეგმა

მაშტაბი:
1:500