შ.პ.ს. "სოსელა"

ქალაქგემარებითი დასაბუთება

თბილისი 2017

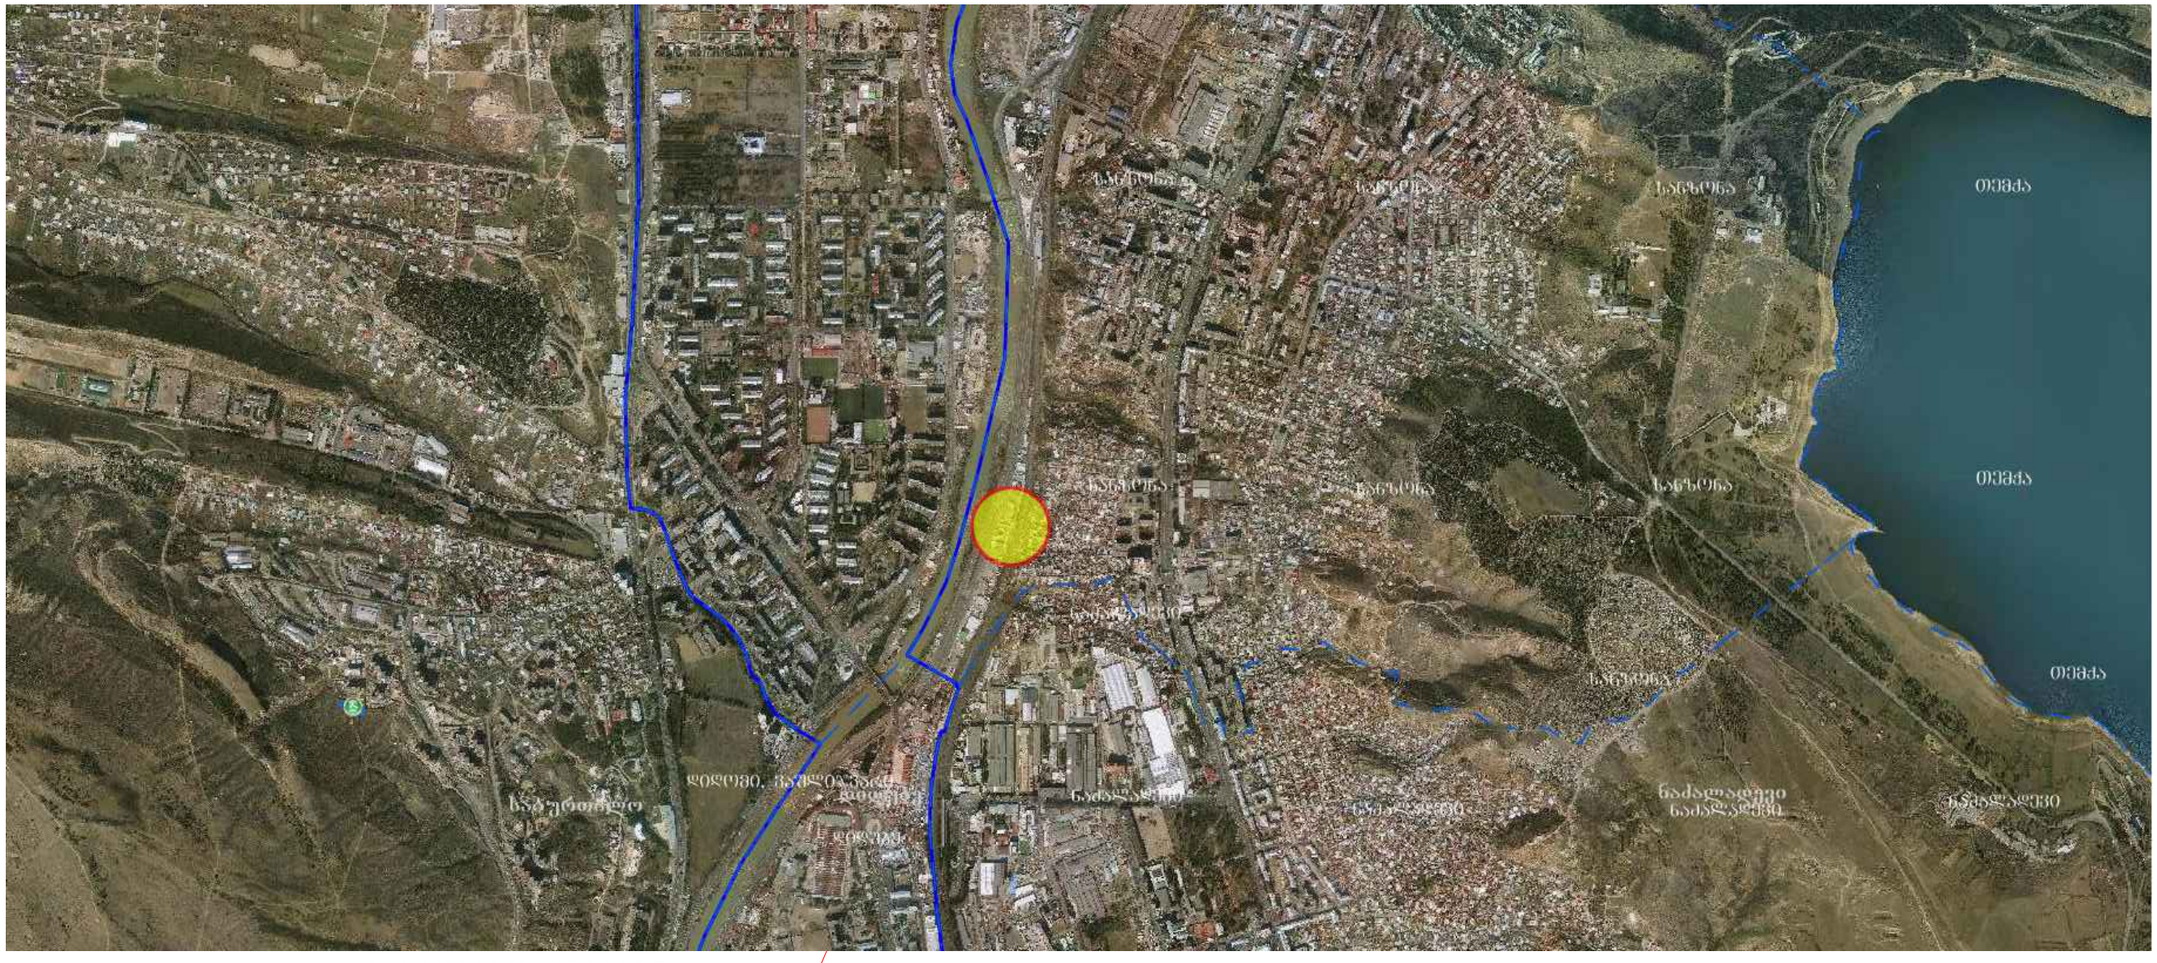

სიტუაციური გეგმა

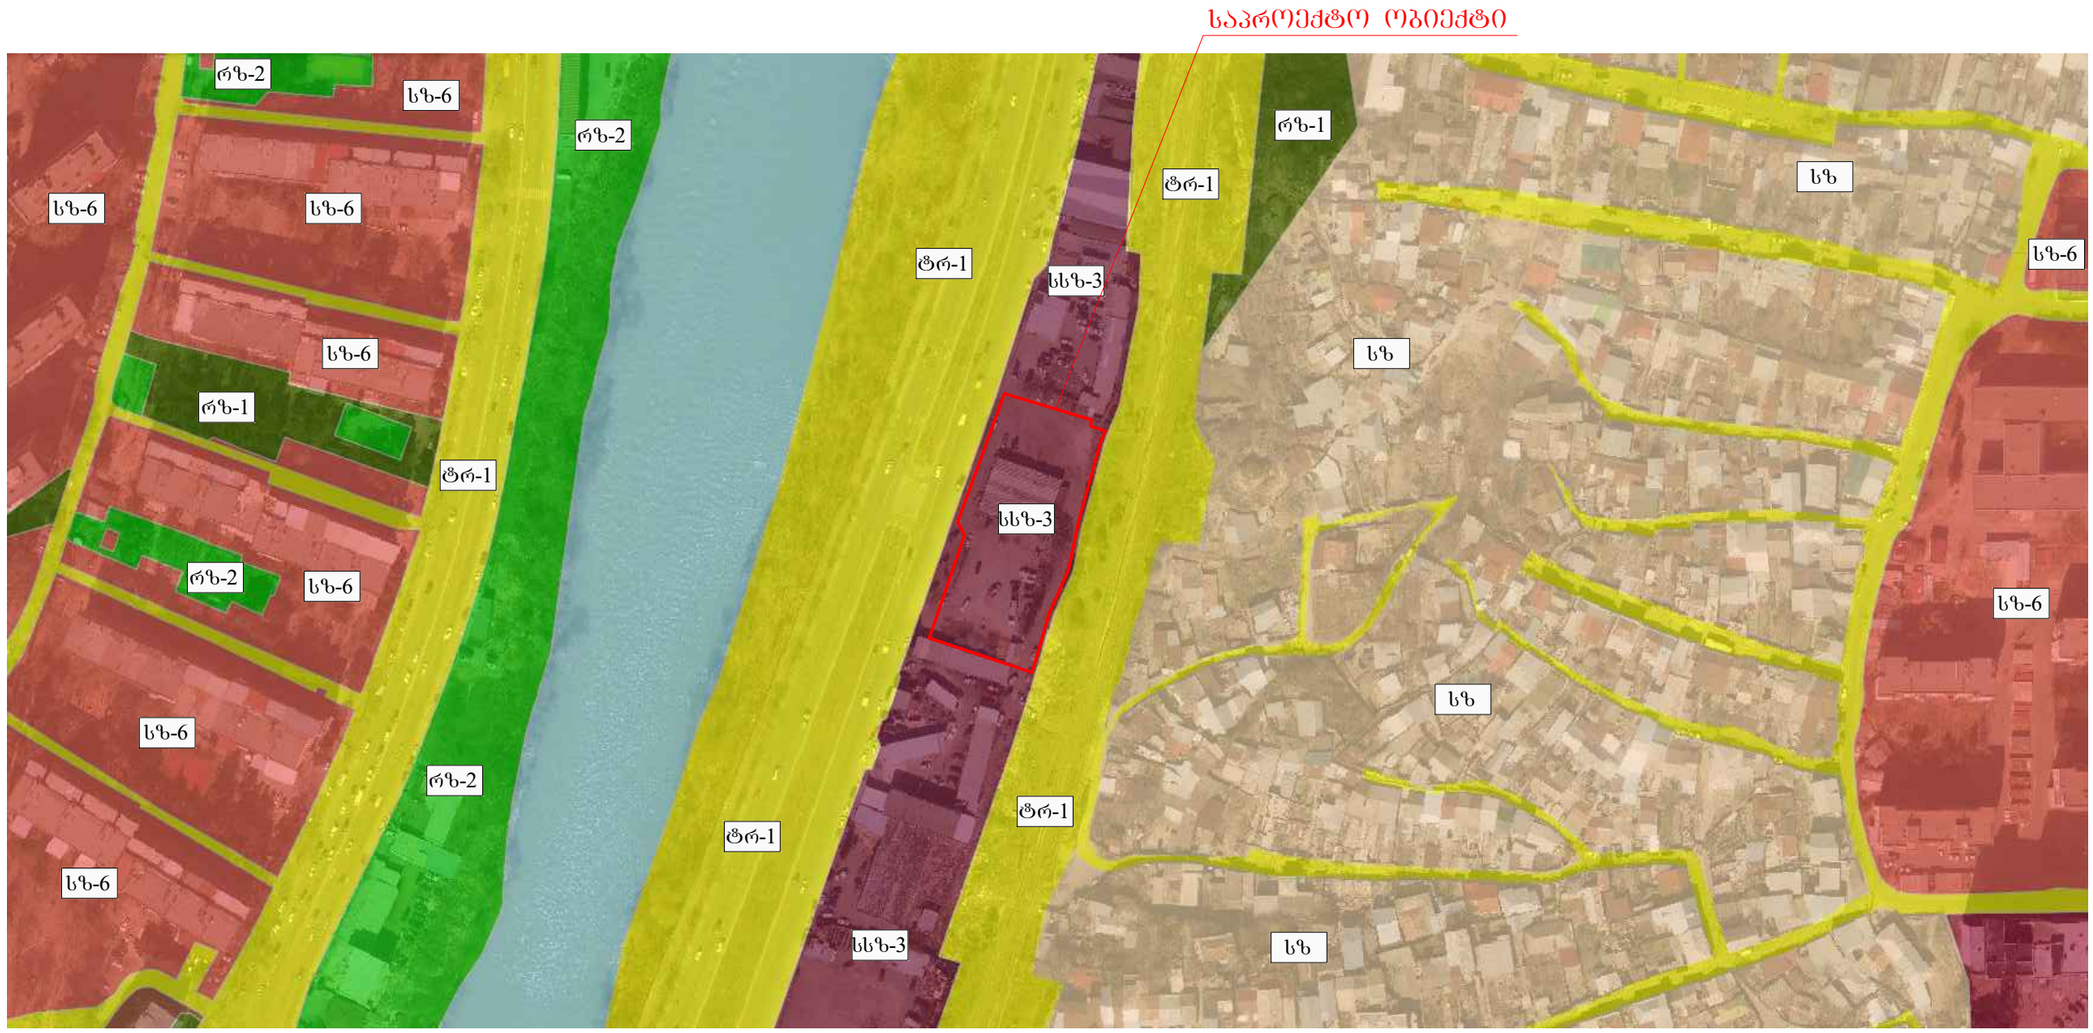

სიტუაციური გეგმა ზონირების ჩვენებით

საპროექტო ობიექტი



სიტუაციური გეგმა გზების და ქუჩების ჩვენებით

ᲡᲣᲠᲐᲗᲘᲡ ᲐᲦᲬᲔᲠᲐ

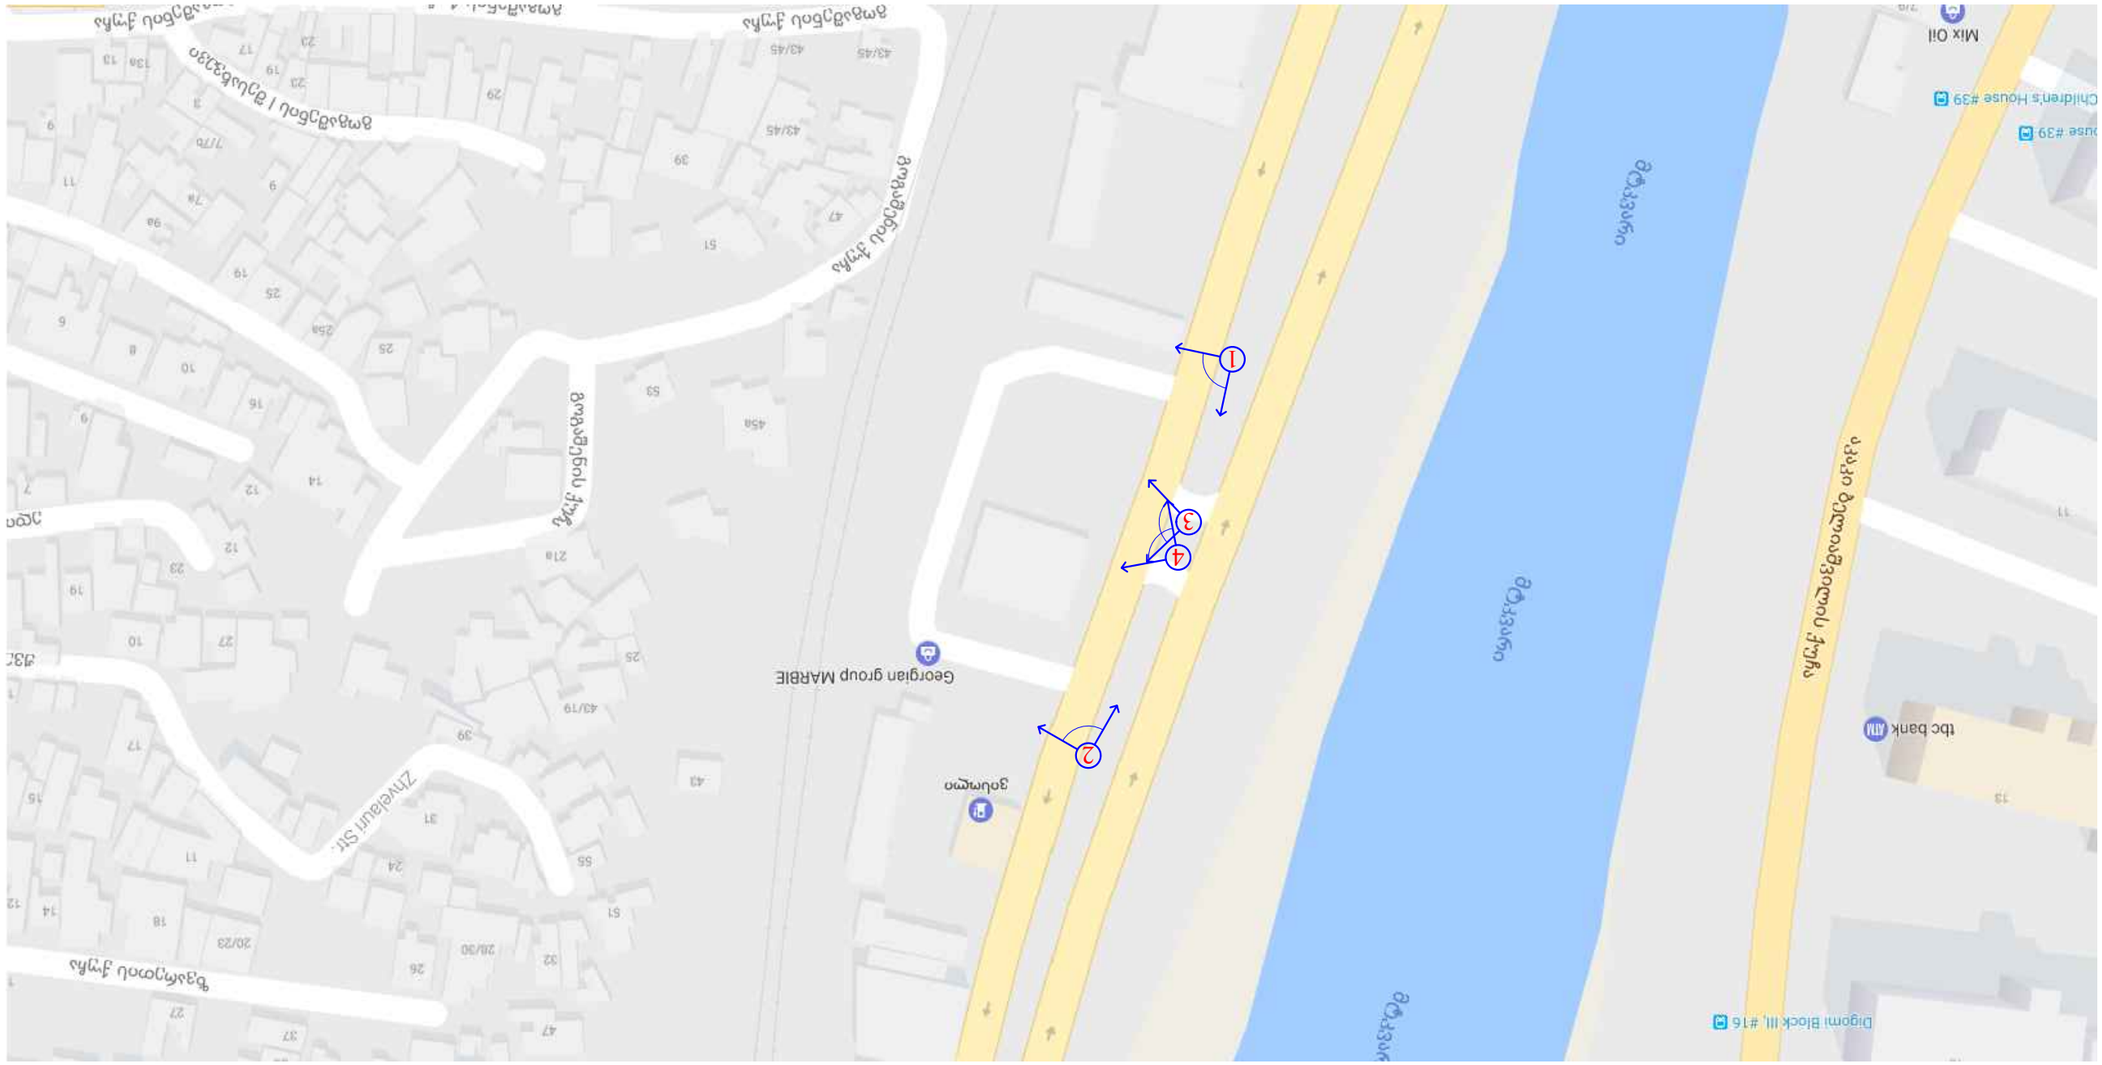

არსებული სიტუაციის ამსახველი ფოტო №1



არსებული სიტუაციის ამსახველი ფოტო №2



არსებული სიტუაციის ამსახველი ფოტოები

არსებული სიტუაციის ამსახველი ფოტო №3



არსებული სიტუაციის ამსახველი ფოტო №4



არსებული სიტუაციის ამსახველი ფოტოები

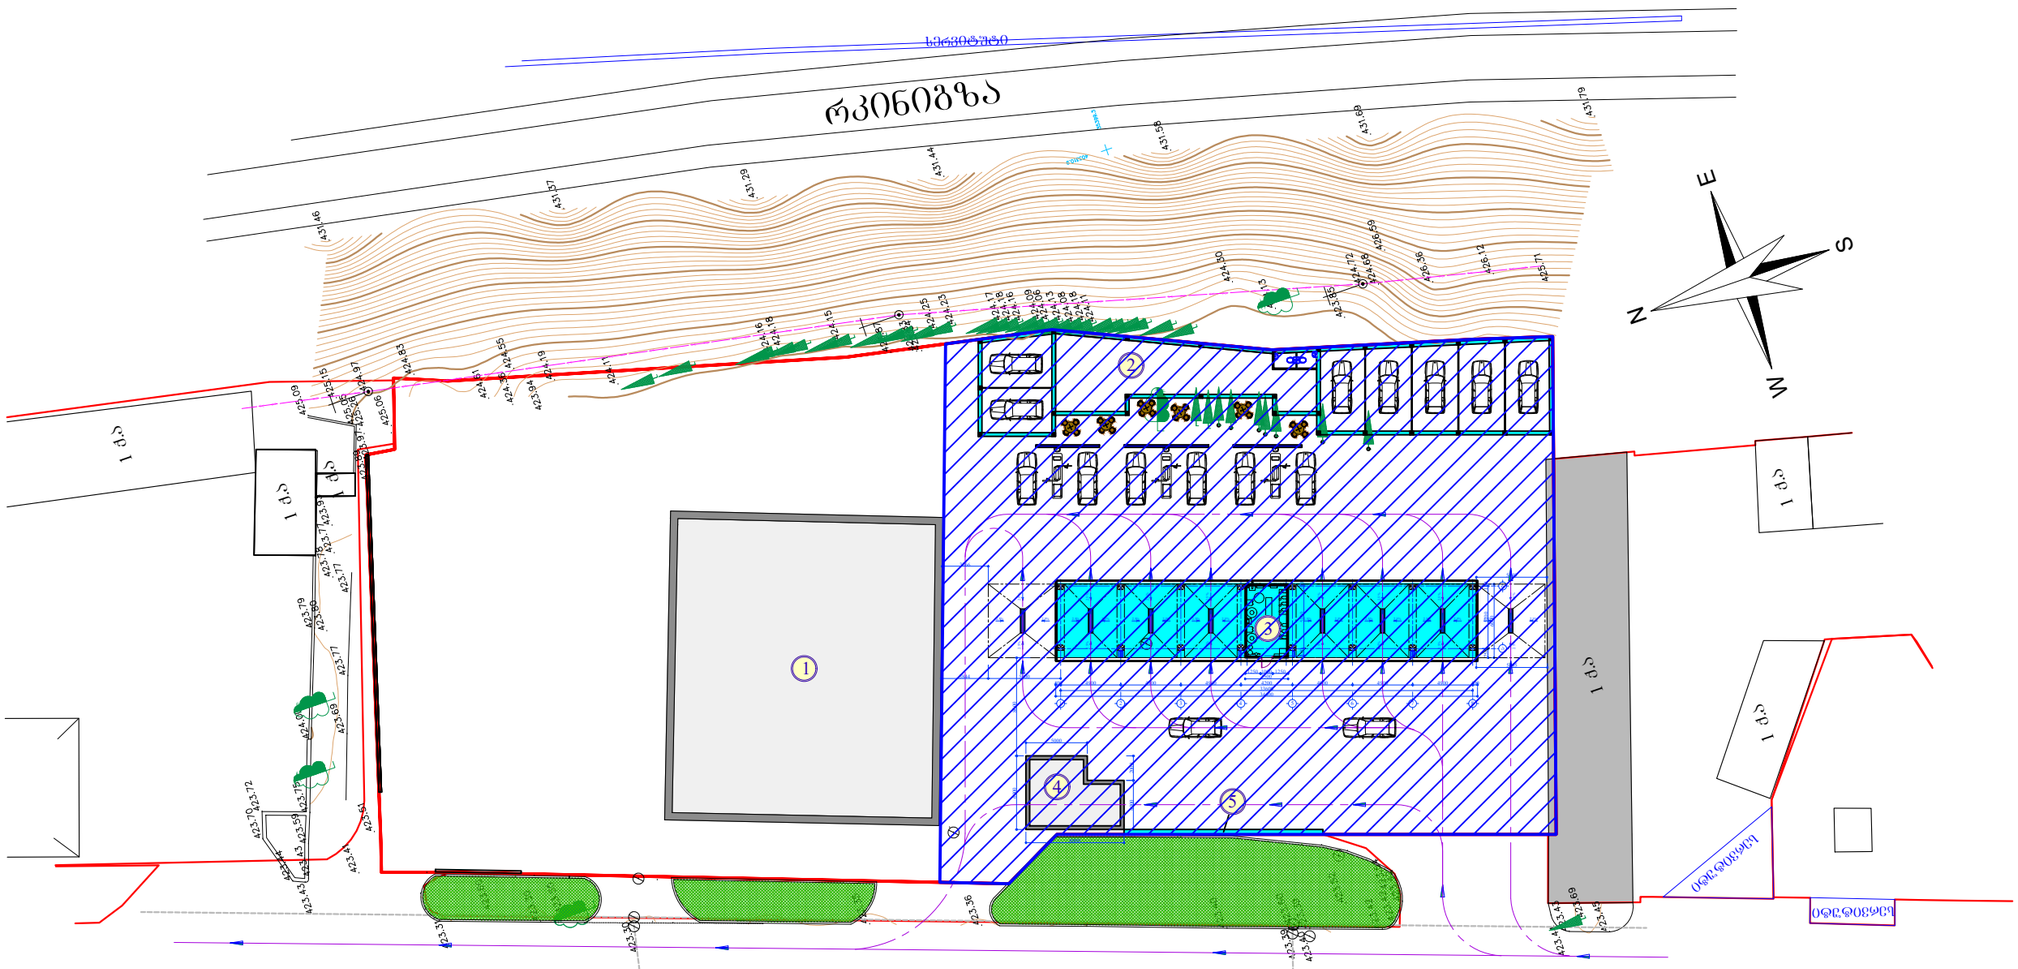

6. გაფრინდაშვილის ქუჩა

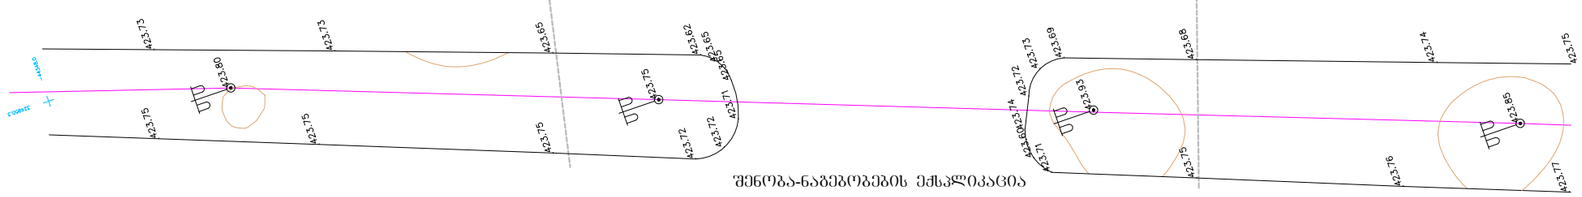

შენობა-ნაგებობების ექსპლიკაცია

არეალი შუნძციური ზონის ცვლილებისათვის (ტზ2)

№№	დასახელება
1	არსებული შენობა (ავტოსამრეხცაო)
2	ავტო ტექ მომსახურების ბოქსები და სახაწყობე შენობა
3	ავტოსამრეცხაო
4	რეზერვირებული ავტოსამრეცხაო
5	სარეკლამო ბანერი

გენერალური გეგმა მოძრაობის სქემის ჩვენებით

ՕՏԵՅՐԳ ՕՎԼՇՄՏԸՁՕԵ

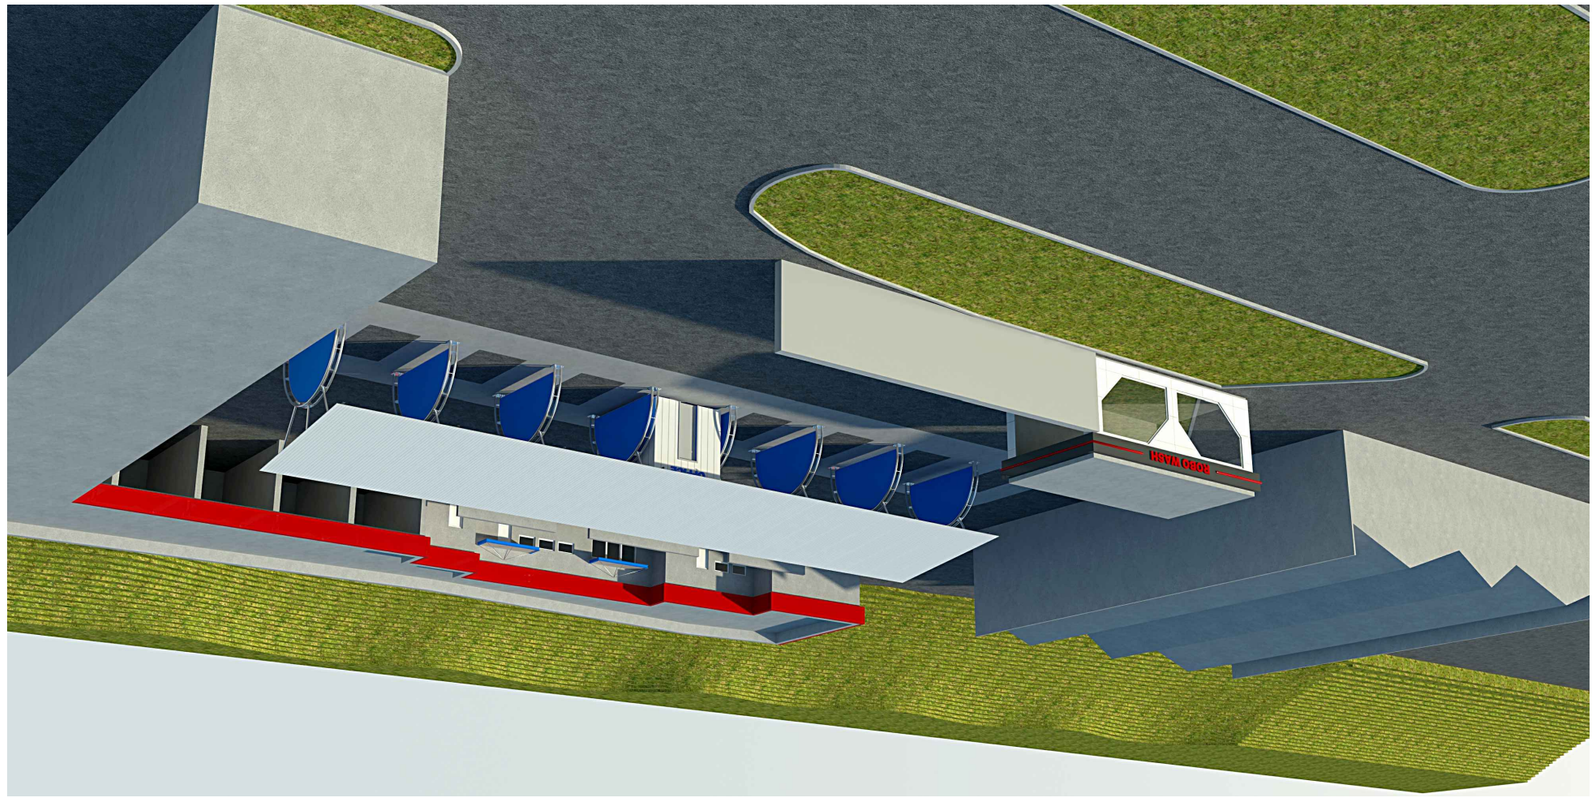

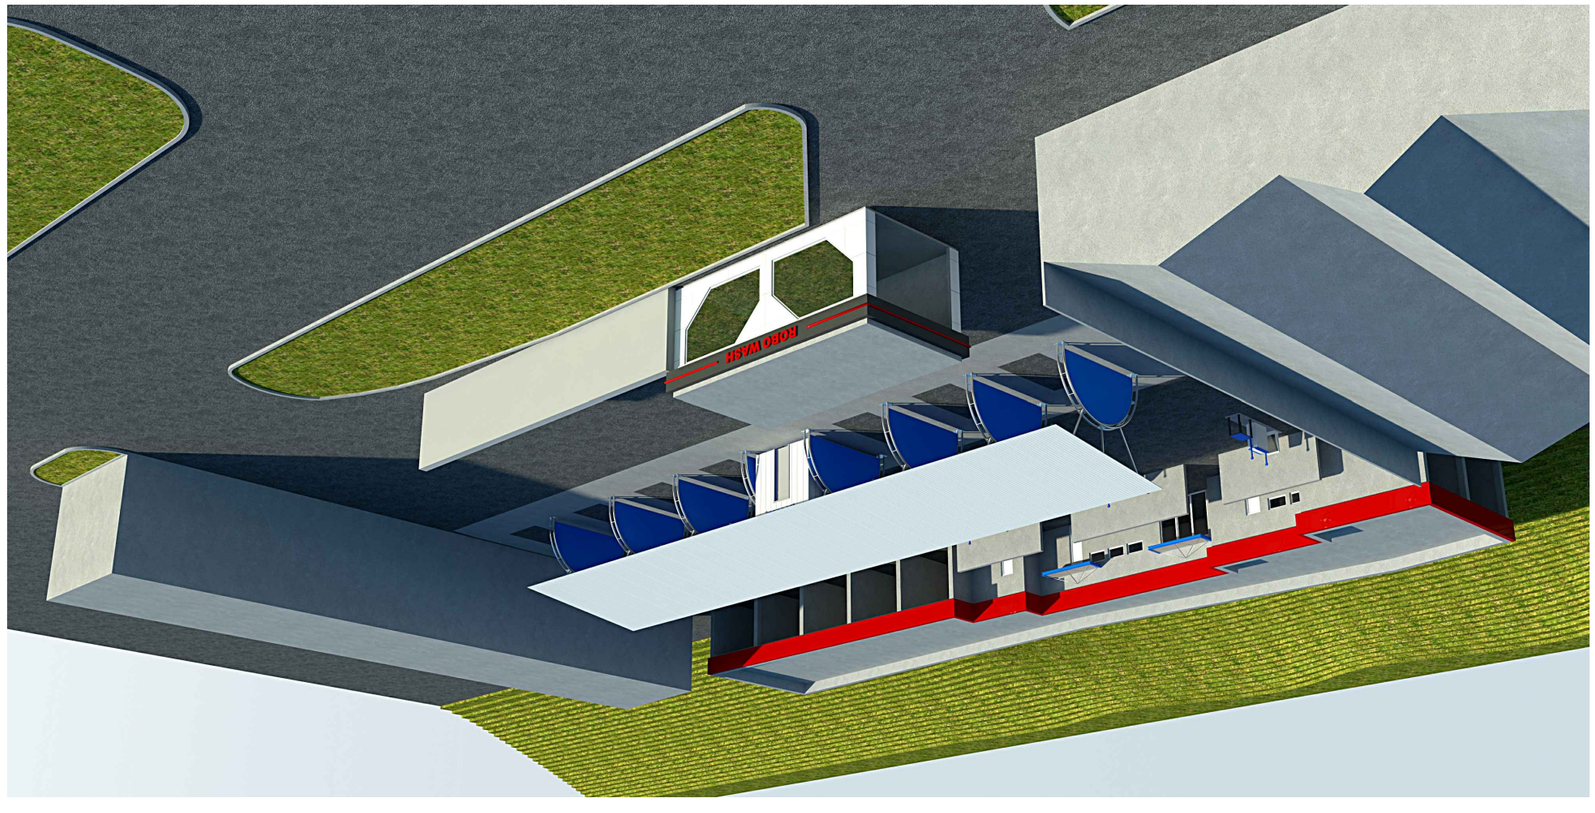

არსებული სიტუაცია



ფოტომონტაჟი



არსებული სიტუაცია და ფოტომონტაჟი