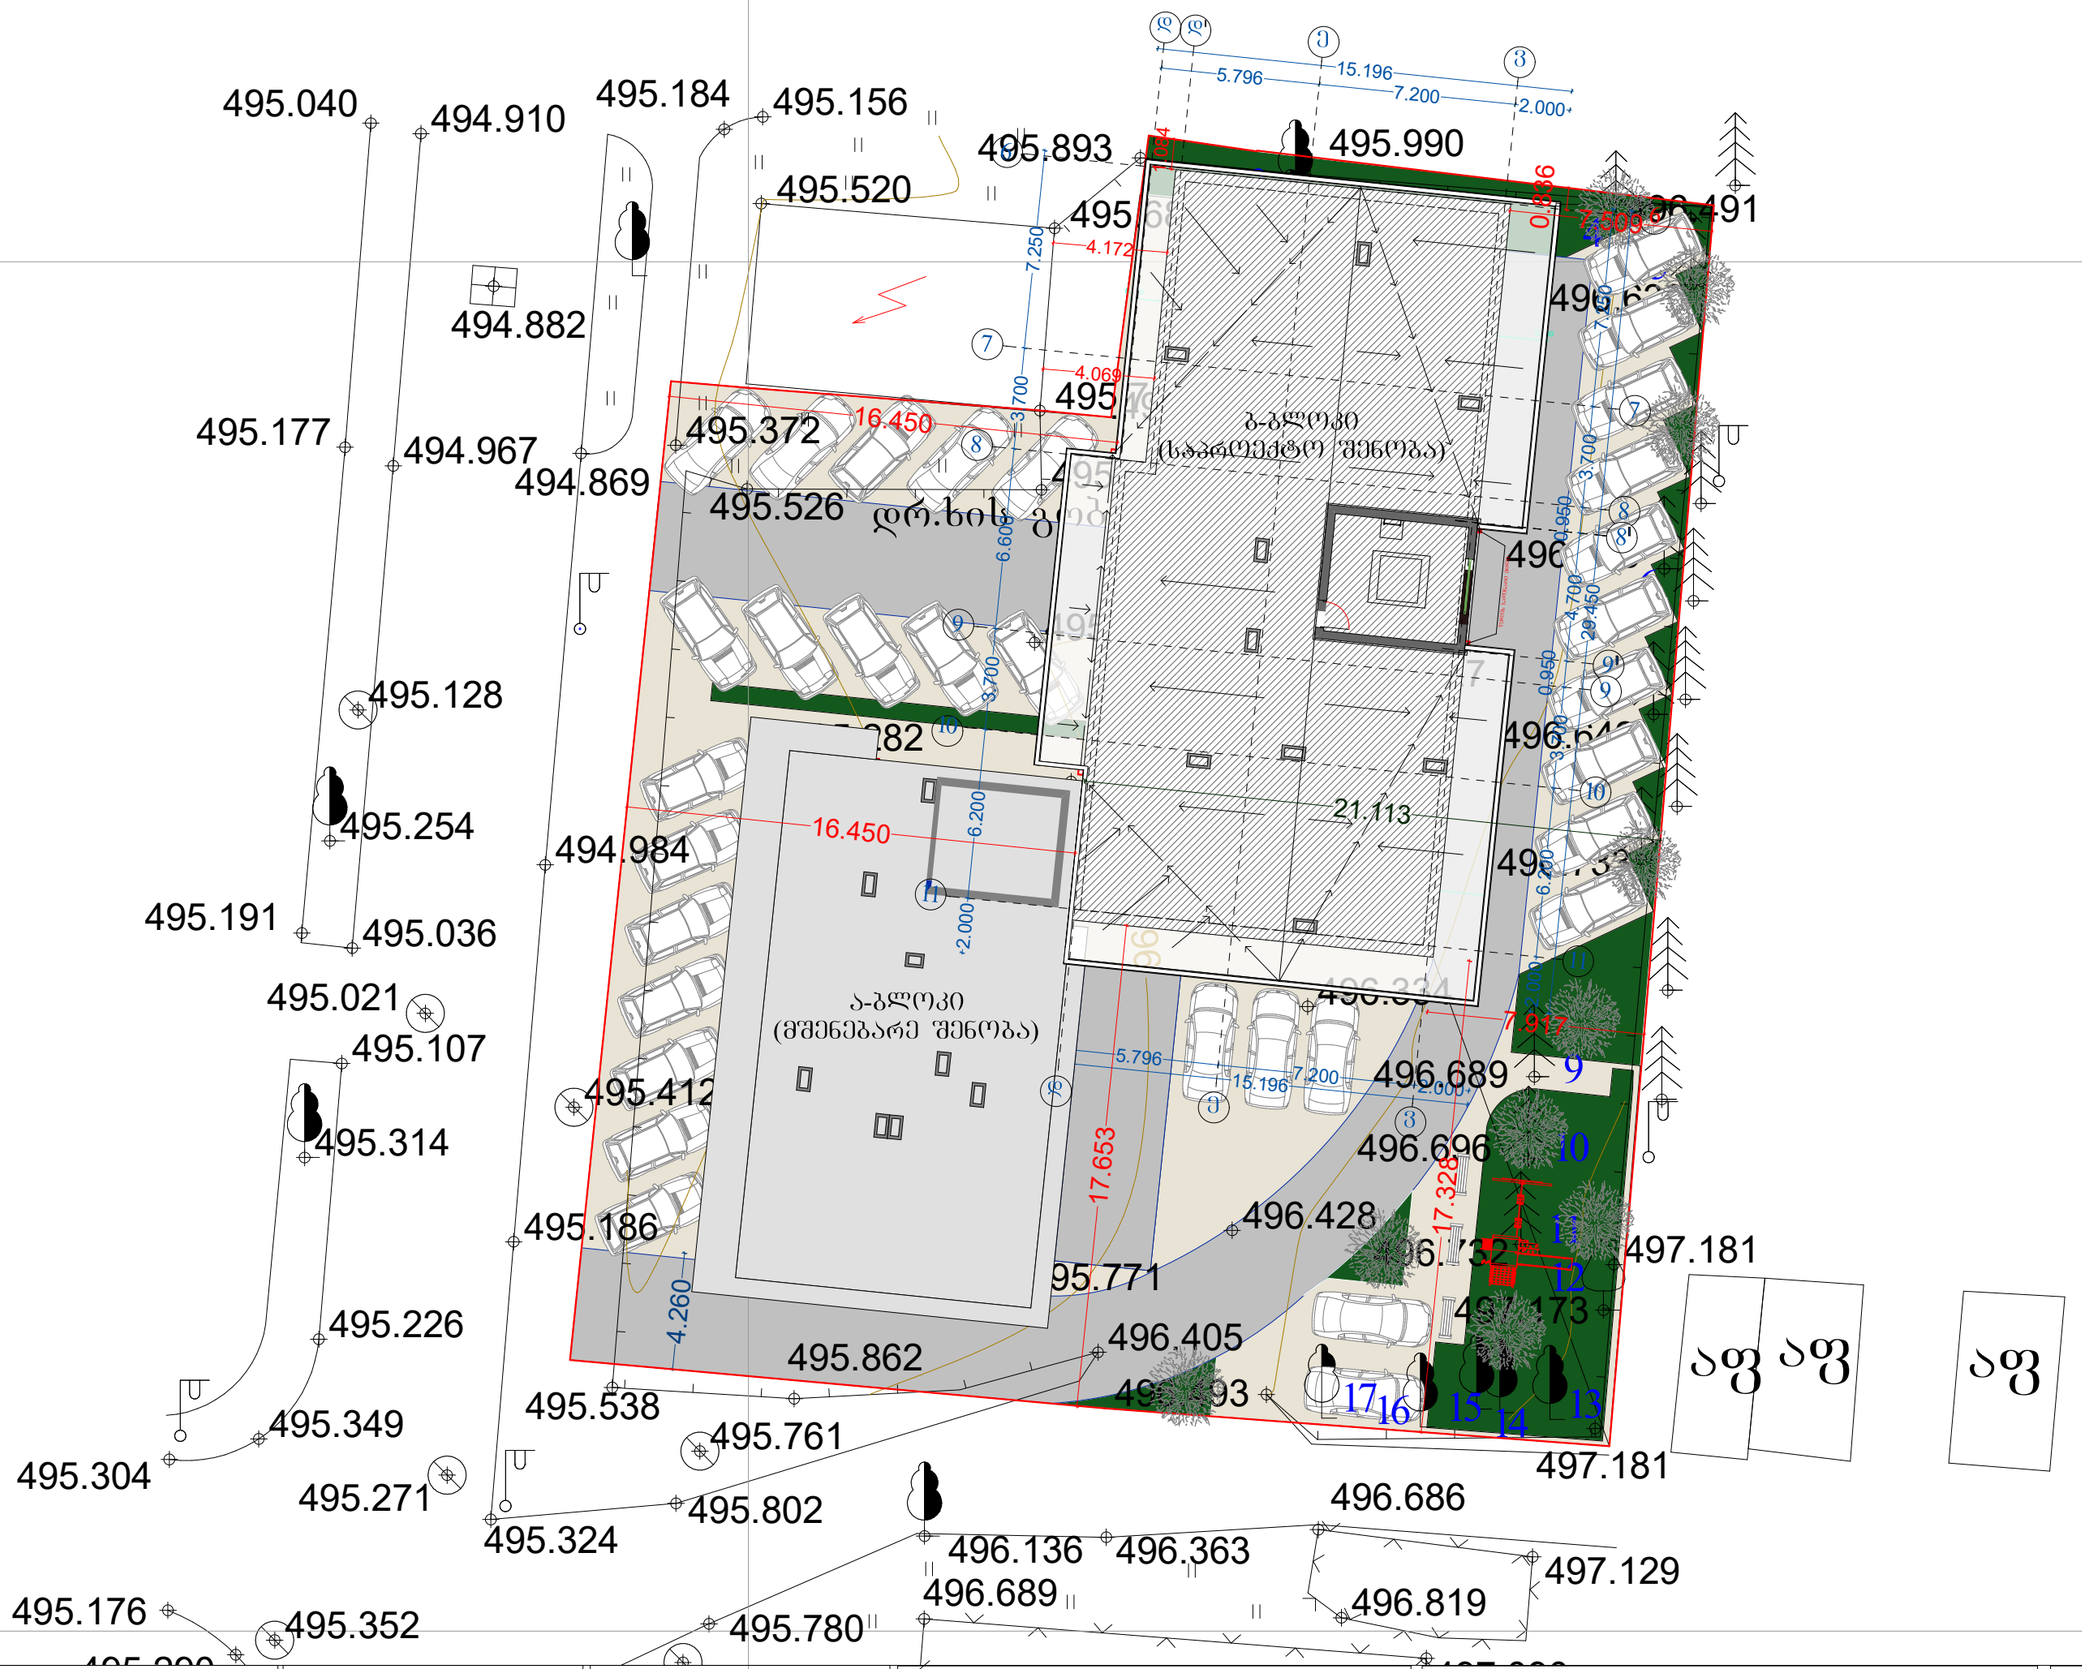


დამკვეთი: შპს. ფოლადი	შემსრულებელი: „შპს“ თანამშრომლების ჯგუფი	დირექტორი: ზ.ჯარსუმაშვილი	ბენ-ბენმა	შენიშვნა: მრავალფუნქციური მრავალბინიანი საცხოვრებელი სახლი	1:200	A 3 04.06.2017
მისამართი: თბილისი, ჭოხისის ღასახლება, 3 მკრ. (ს/კ) ბაბაიანის მიმდებარედ	ტელეფონი, ელ.ფოსტა, ვებგვერდის მისამართი: 599 748 760	არქიტექტორი: ე.ჯიმშიაშვილი				

საქართველო
ქ. თბილისის მერია

სსიპ ქ. თბილისის არქიტექტურის სამსახური

ქ. თბილისში გლდანი ნაძალადევის რაიონში, მუხიანის დასახლება, 3 მკრ. კორპუსი №12 მიმდებარედ (ნაკვეთი 05/033) მუხიანის დასახლება, 3მკრ. 151-ე ბაგა-ბაღის მიმდებარედ 01.11.13.005.075 საკადასტრო კოდით რეგისტრირებული 1568კვ.მ არასასოფლო-სამეურნეო დანიშნულების მიწის ნაკვეთის

გ ე გ მ ა

ორთო ფოტო



სამსახურის უფროსი

მიწის ნაკვეთის საზღვრების მომზადებისა და საინვესტიციო განყოფილება		
განყოფილების უფროსი		
შემსრულებელი		



ქს საცხ. სახლი
ას არასაცხო. სახლი
სატრანსფორმატ. ჯიხური
იუტიემ კოორდინატები
ჰორიზონტალები
მთავარი ჰორიზონტალები
ლამპიონი
მრგვალი ჭა
ოთხკუთხედი ჭა
მილელო
ბორდიური
ხილის ხე
წიწვოვანი ხე
ფოთლოვანი ხე
ხის ღობე
ცხაურიანი ღობე
ქვის ღობე
ბუჩქი
ნიშნულები

შპს „რეესტრ-გლობალსერვისი"
LTD "REESTR-GLOBALSERVISE"
დავით აღმაშენებლის №95
ტელ: 555 24 40 70
DAVID AGMASHENEBELI AV. 95
tel: 555 24 40 70

მისამართი:			
დირექტორი		ზ. ჭავჭანიძე	ფართობი:1568კვ.მ
ამზომველი		ზ. მოსეშვილი	მასშტაბი 1:500
კომპ. შესრ.		ზ. მოსეშვილი	შესრ. თარიღი 23.06.2017 წ.
დამკვეთი		შპს იუნიქსი	