ბებმა -3.100 ნიშნულზე

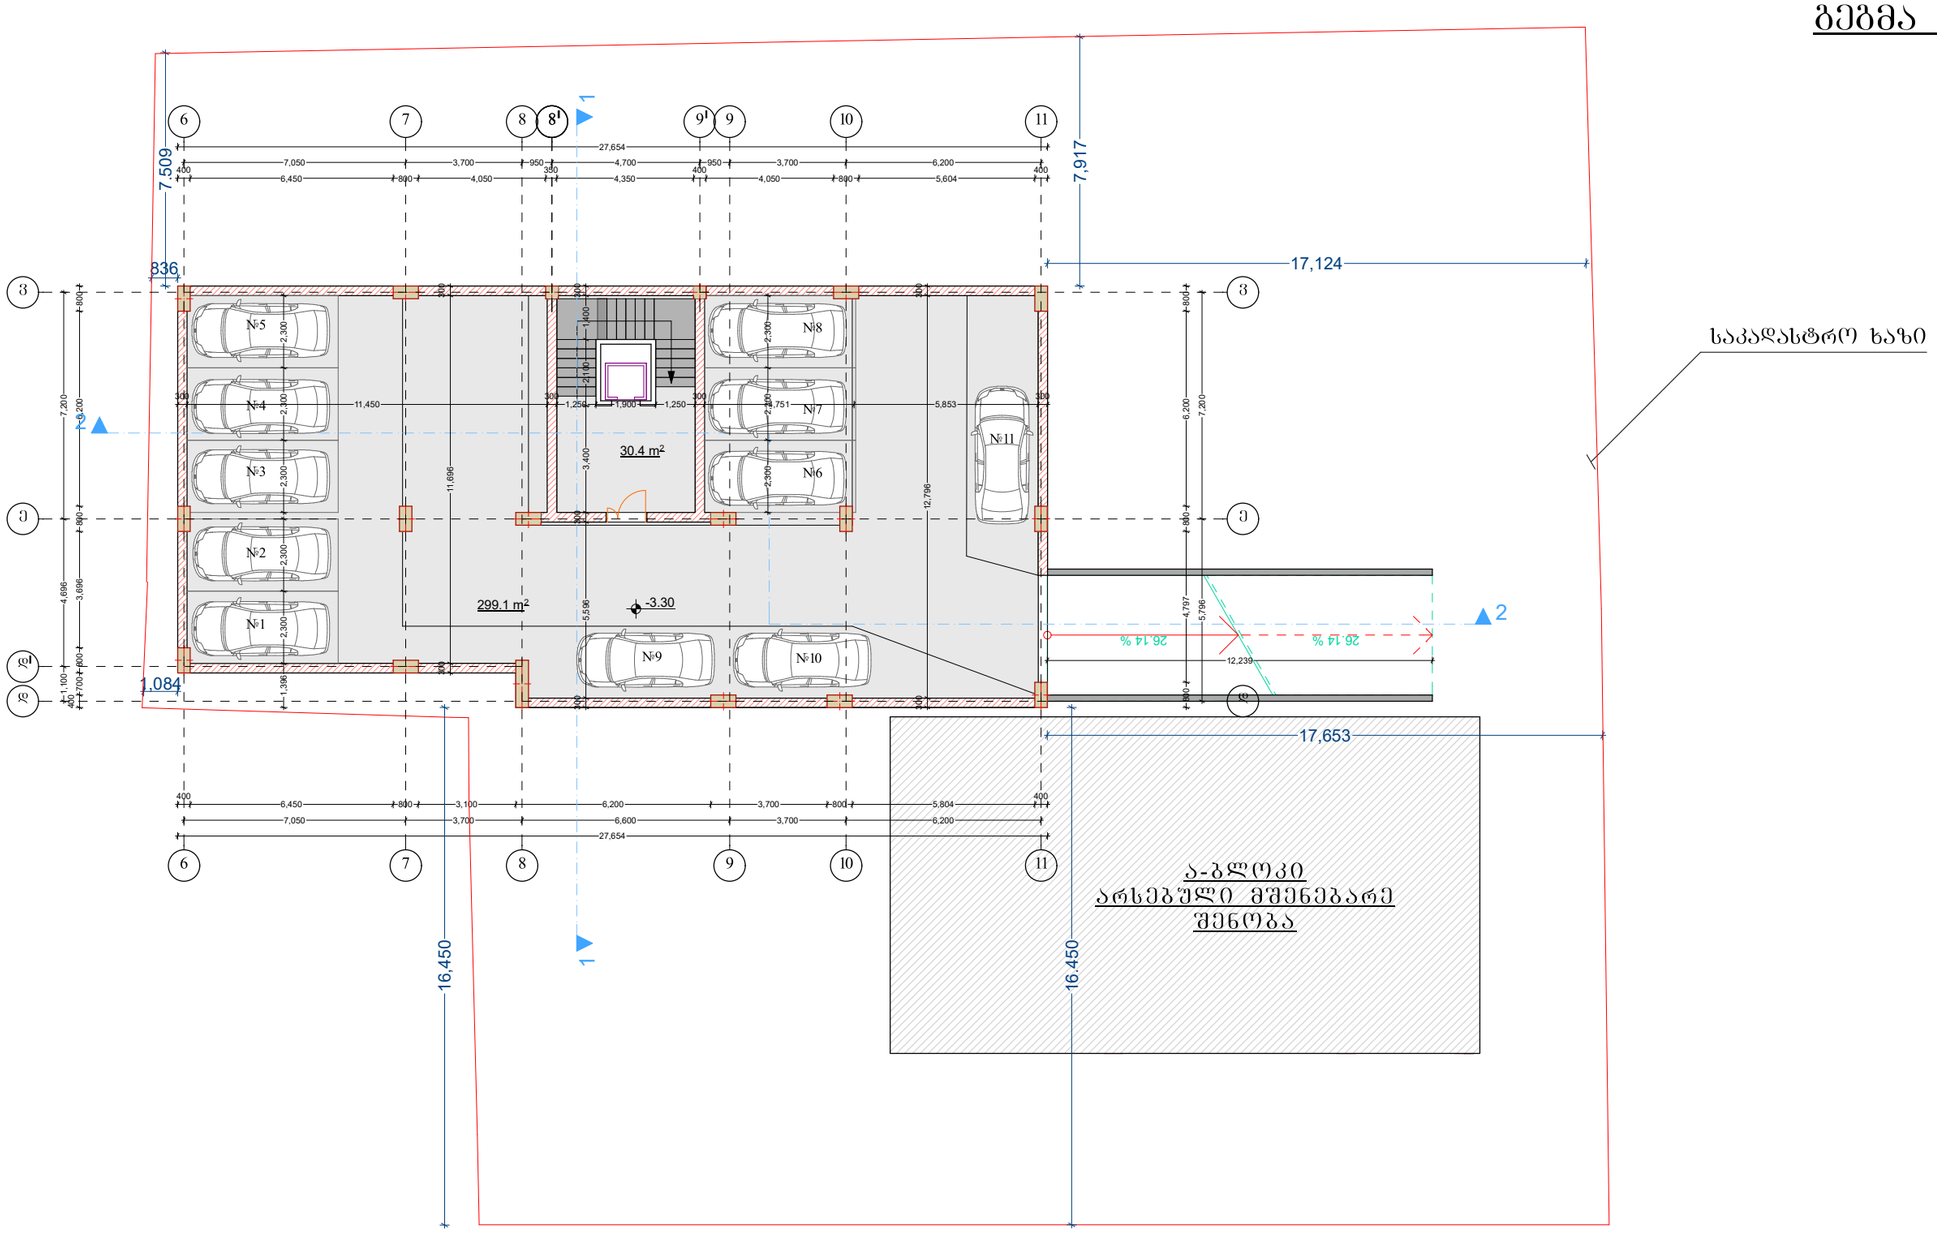

ბ - ბლოკი

სართულის განაშენიანების ფართი	358.6 მ²
საერთო ფართი	329.5 მ²
მათ შორის	
ავტოფარეხი	299.1 მ²
კიბის უჯრედის და საღარბაზოს ფართობი	30.4 მ²

დამკვეთი: შ.პ.ს. ფოლადი	შემსრულებელი: „შპს" იუნიქს ქონსთრაქშენ კომპანი	დირექტორი: ზ.ვარსემაშვილი	სართული	ფუნქცია: მრავალფუნქციური მრავალბინიანი საცხოვრებელი სახლი	1:200	A-3	04.06.2017
მისამართი: თბილისი, მუხიანის დასახლება, 3 მკრ. 151-ე ბაბა-ბადის მიმდებარედ	ქ.თბილისი, ვაჯა-საკურთალოს რაიონი, ტაშკენტის შეს.№4, ბ16 საიდენტიფიკაციო № 405133822 ტ :599 748 760	არქიტექტორი: ი.ჯ.ი.ჯ.ი.ეთ.ეფ.ეფ.ი					

ბებმა 0.000 ნიშნულზე

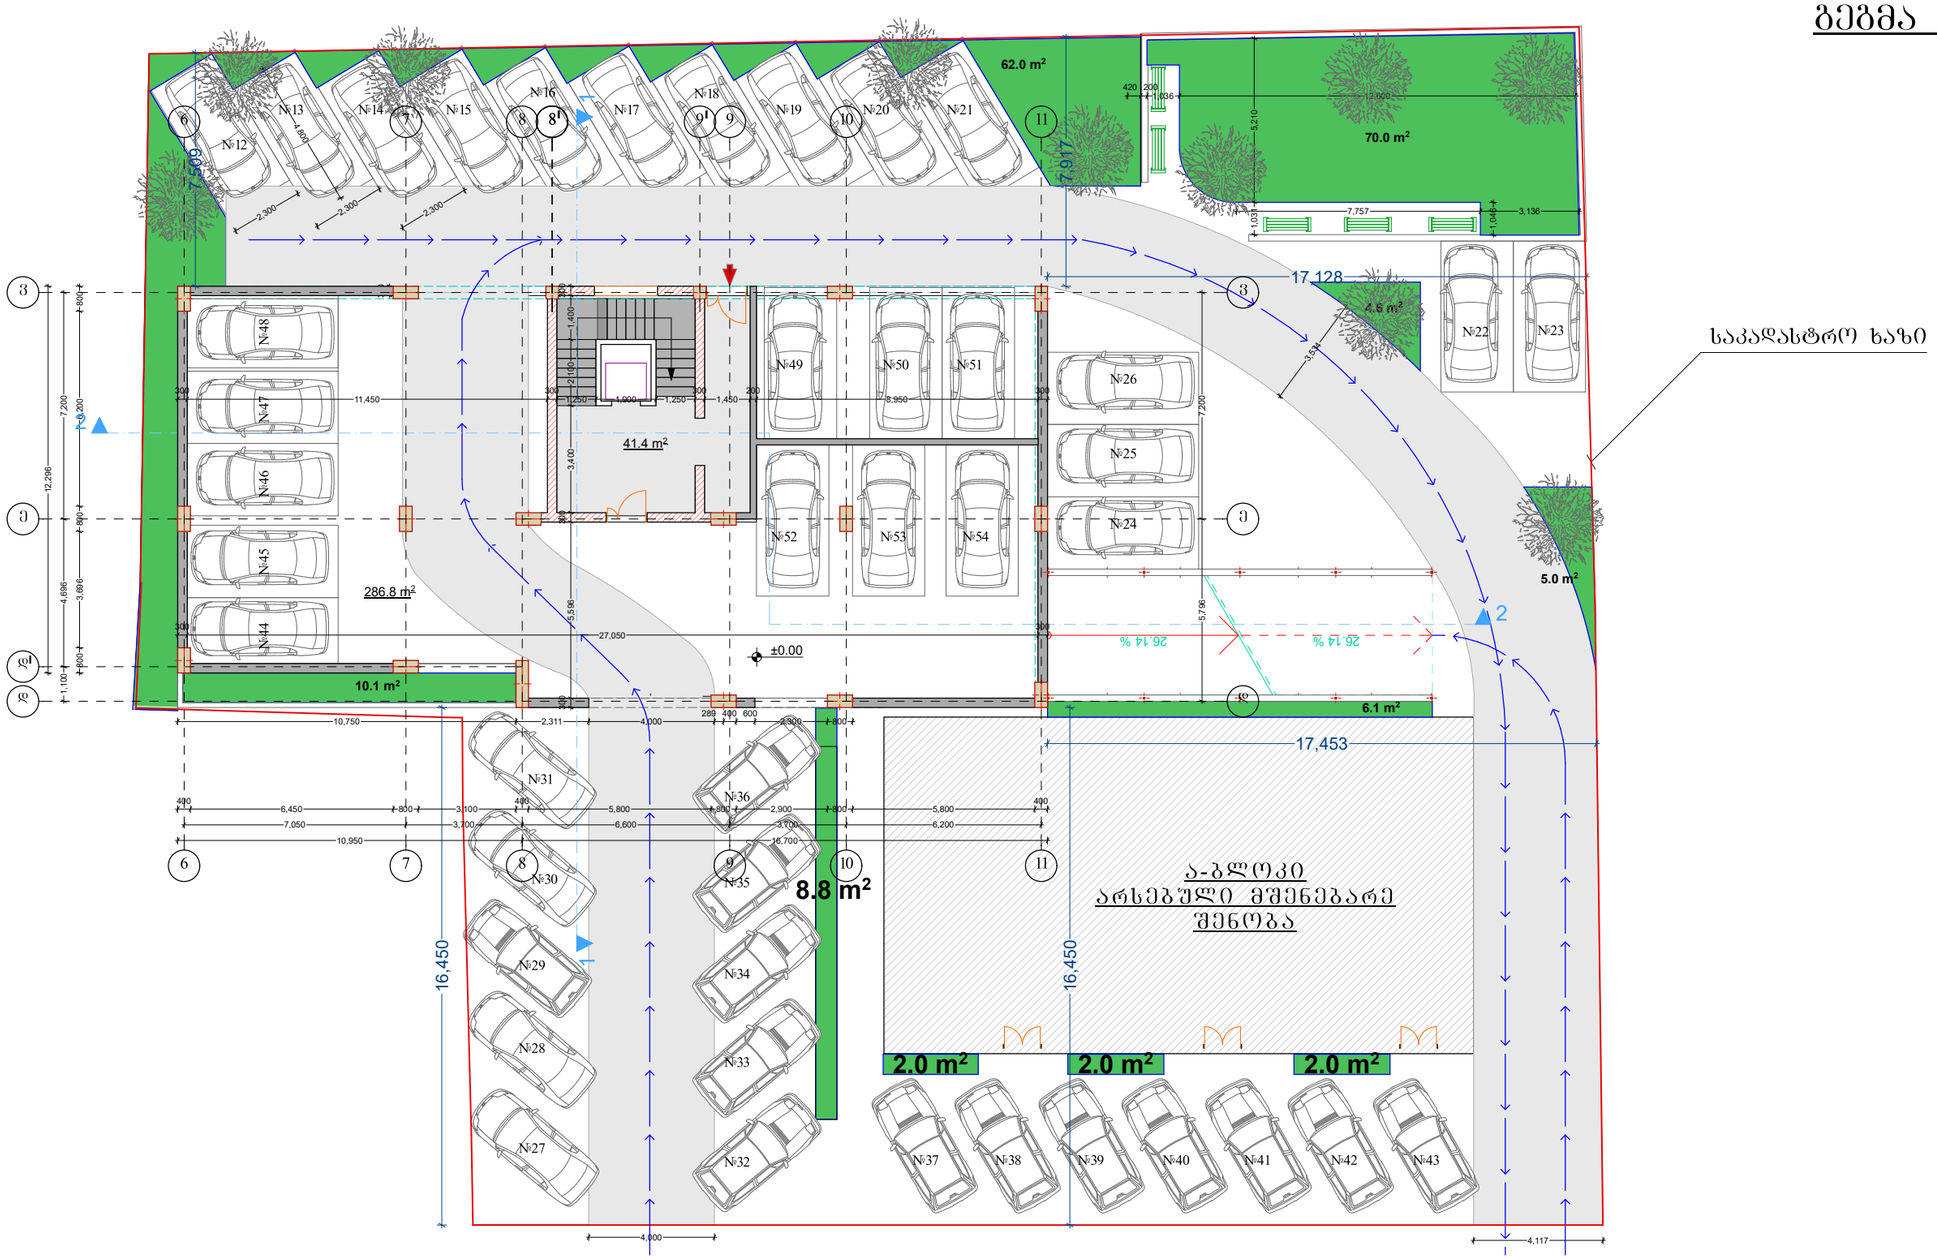

საკადასტრო ხაზი

ბ - ბლოკი

სართულის ბანაშენიანების ფართი	358.6 მ2
საერთო ფართი	327.3 მ²
მათ შორის	
ავტოფარეხი	286.2 მ²
კიბის უჯრედის და სადარბაზოს ფართობი	41.1 მ²

დამკვეთი: შ.პ.ს. ფოლადი	შემსრულებელი: „შპს" იუნიქს ქონსთრაქშენ კომპანი	დირექტორი: ზ.ვარსემაშვილი	სართული	ფუნქცია: მრავალფუნქციური მრავალბინიანი საცხოვრებელი სახლი	1:200	A-3	04.06.2017
მისამართი: თბილისი, მუხიანის დასახლება, 3 მკრ. 151-ე ბაბა-ბადის მიმდებარედ	ქ.თბილისი, ვაკე-საბურთალოს რაიონი, ტაბაგრტის შის,№4, ბ16 საიდენტიფიკაციო № 405133822 ტ 599 748 760	არქიტექტორი: ი.ჯიჯიეიშვილი					

ბებმა +3.500 ნიშნულზე

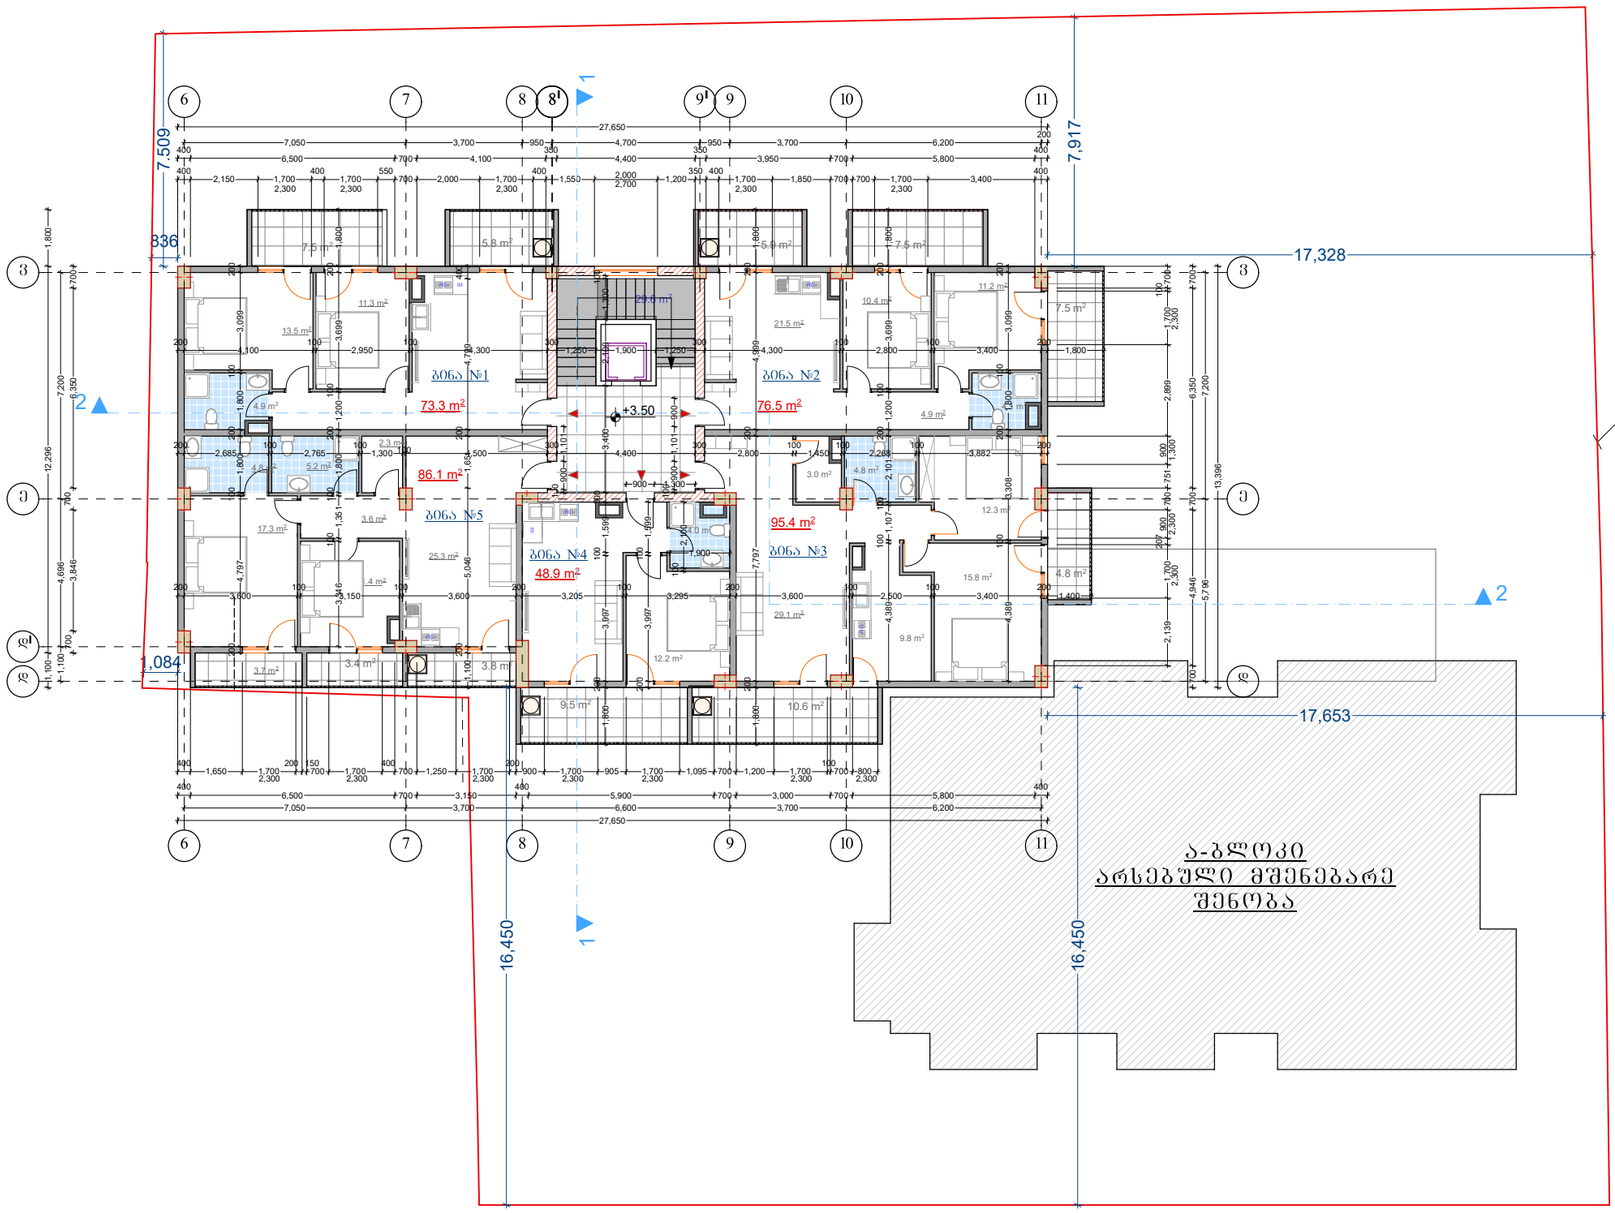

საკადასტრო ხაზი

ა-ბლოკი
არსებული მშენებარე
შენობა



ბათბობა- კონდინცირების
ადგილი

ბ - ბლოკი

სართულის განაშენიანების ფართი	435.9 მ2
საერთო ფართი	406.2 მ²
მათ შორის	
საცხოვრებელი ფართი	306.5 მ²
კიბის უჯრედის და სადარბაზოს ფართობი	29.7 მ²
საზაფხულო ფართი	70.0 მ²

დამკვეთი: შ.პ.ს. ფოლადი	შემსრულებელი: „შპს" იუნიქს ქონსთრაქშენ კომპანი	დირექტორი: ზ.ვარსემაშვილი	სართული	შუნქცია: მრავალფუნქციური მრავალბინიანი საცხოვრებელი სახლი	1:200	A-3	04.06.2017
მისამართი: თბილისი, მუხიანის დასახლება, 3 მკრ. 151-ე ბაბა-ბადის მიმდებარედ	ქ.თბილისი, ვაჩნაბაურიოლოს რაიონი, ტაბაგრტის შის,№4, ბ16 საიდენტიფიკაციო № 405133822 ტ 599 748 760	არქიტექტორი: ი.ჯ.ი.ჯიეიშვილი					

ბებმა +6.700 ნიშნულზე

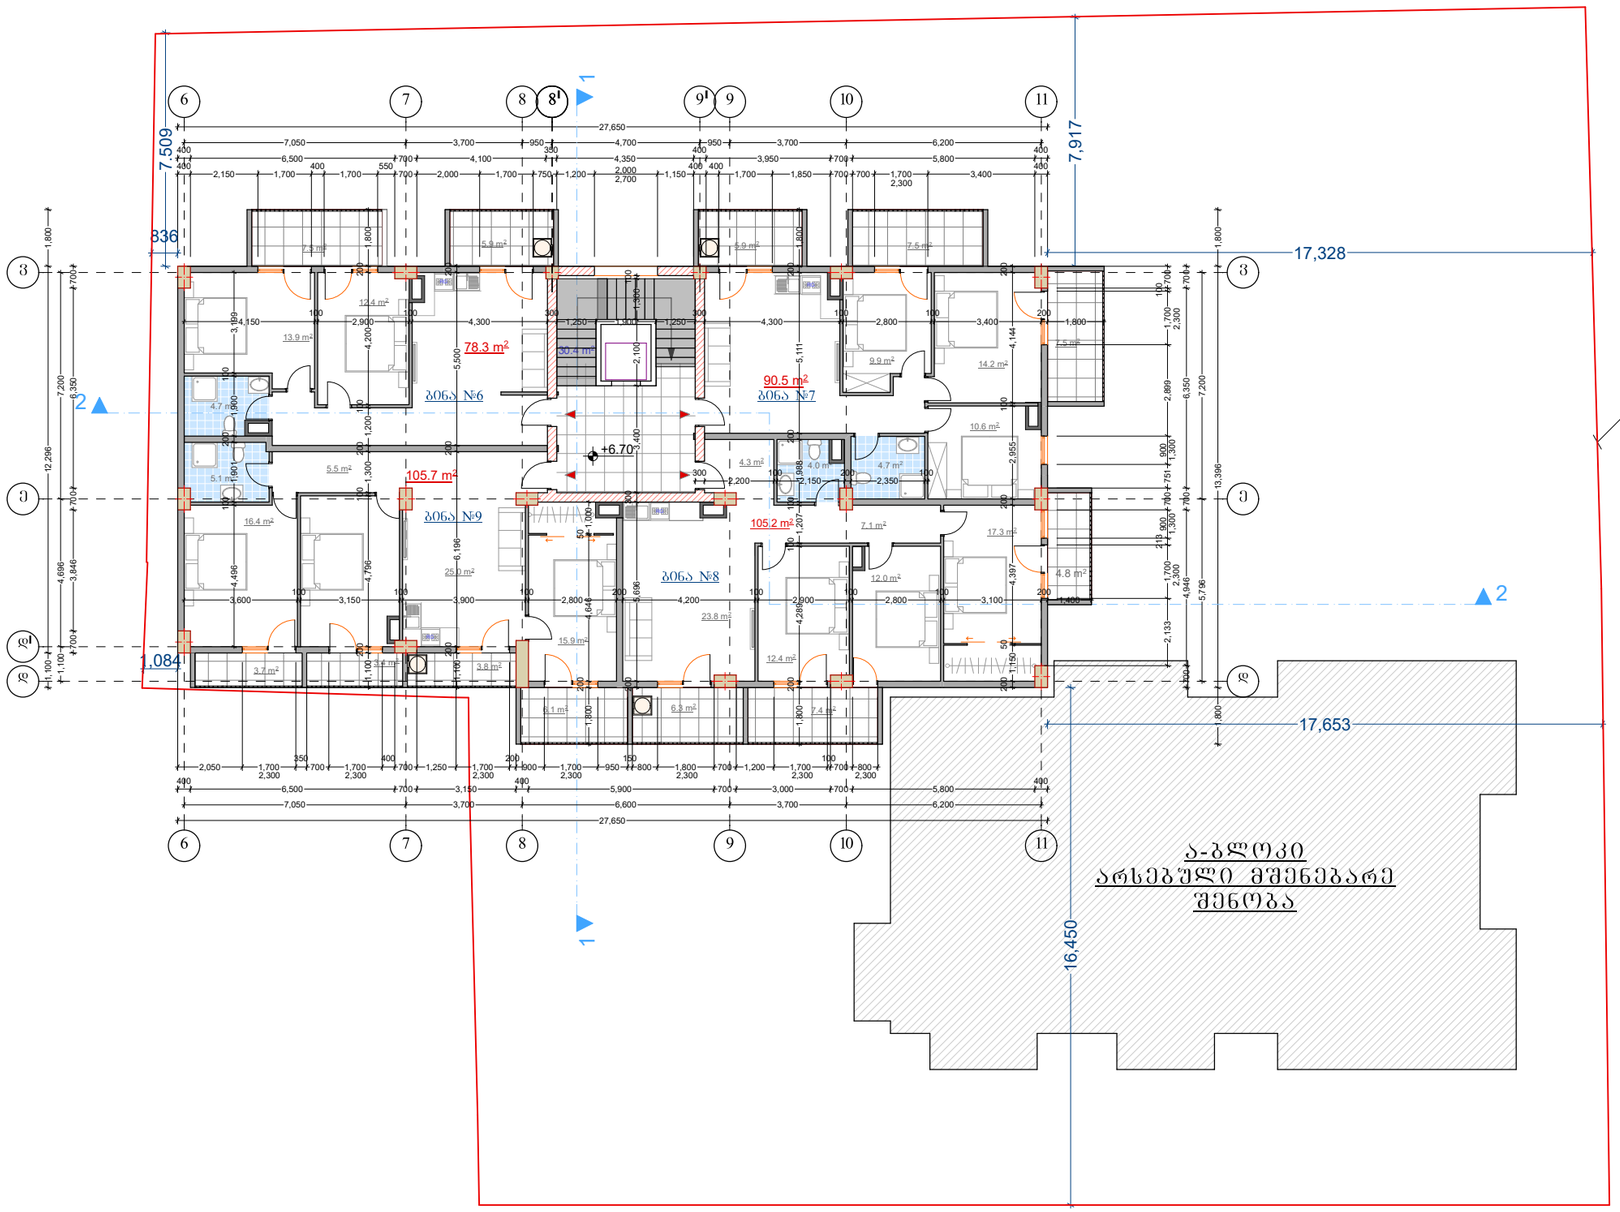

საკადასტრო ხაზი



ბათბობა- კონდინცირების
ადგილი

ბ - ბლოკი

სართულის განაშენიანების ფართი	435.9 მ2
საერთო ფართი	406.2 მ²
მათ შორის	
საცხოვრებელი ფართი	306.5 მ²
კიბის უჯრედის და სადარბაზოს ფართობი	29.7 მ²
საზაფხულო ფართი	70.0 მ²

დამკვეთი: შ.პ.ს. ფოლადი	შემსრულებელი: „შპს" იუნიმს ქონსთრაქშენ კომპანი	დირექტორი: ზ.ვარსემაშვილი	სართული	ფუნქცია: მრავალფუნქციური მრავალბინიანი საცხოვრებელი სახლი	1:200	A-3	04.06.2017
მისამართი: თბილისი, მუხიანის დასახლება, 3 მკრ. 151-ე ბაბა-ბადის მიმდებარედ	ქ.თბილისი, ვაკე-საბურთალოს რაიონი, ტაბაგრტის შეს.№4, ბ16 საიდენტიფიკაციო № 405133822 ტ 599 748 760	არქიტექტორი: ი.ჯ.ი.ჯიეიშვილი					

ბებმა +9.900 ნიშნულზე

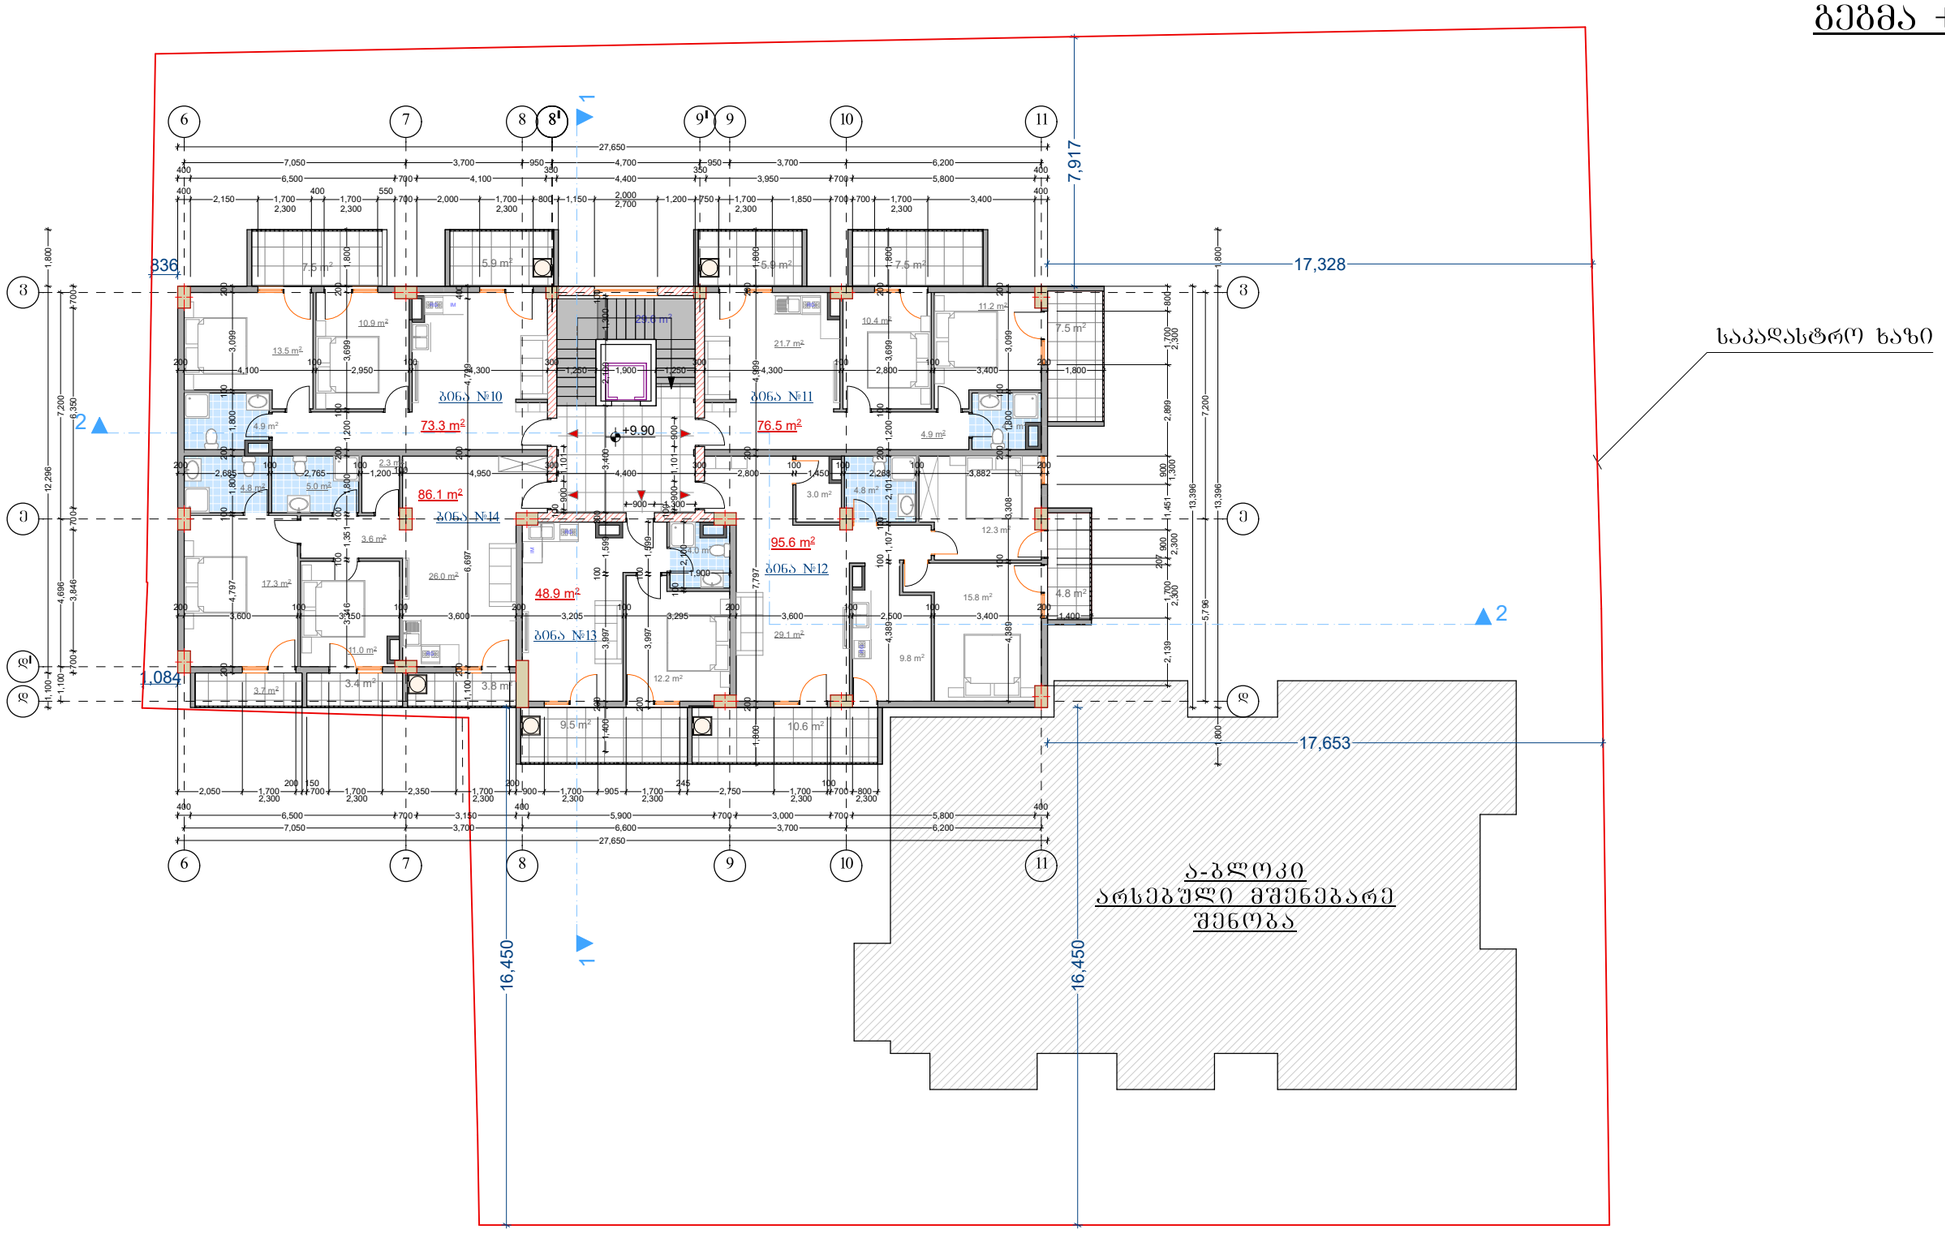



ბათბობა- კონდინცირების
ადგილი

ბ - ბლოკი

სართულის განაშენიანების ფართი	435.9 მ2
საერთო ფართი	406.2 მ²
მათ შორის	
საცხოვრებელი ფართი	306.5 მ²
კიბის უჯრედის და სადარბაზოს ფართობი	29.7 მ²
საზაფხულო ფართი	70.0 მ²

დამკვეთი: შ.პ.ს. ფოლადი	შემსრულებელი: „შპს" იუნიქს ქონსთრაქშენ კომპანი	დირექტორი: ზ.ვარსემაშვილი	სართული	ფუნქცია: მრავალფუნქციური მრავალბინიანი საცხოვრებელი სახლი	1:200	A-3	04.06.2017
მისამართი: თბილისი, მუხიანის დასახლება, 3 მკრ. 151-ე ბაბა-ბადის მიმდებარედ	ქ.თბილისი, ვაჩნაბაურიულოს რაიონი, ტაბაგრტის შის,№4, ბ16 საიდენტიფიკაციო № 405133822 ტ 599 748 760	არქიტექტორი: ი.ჯიჯიეიშვილი					

ბებმა +13.100 ნიშნულზე

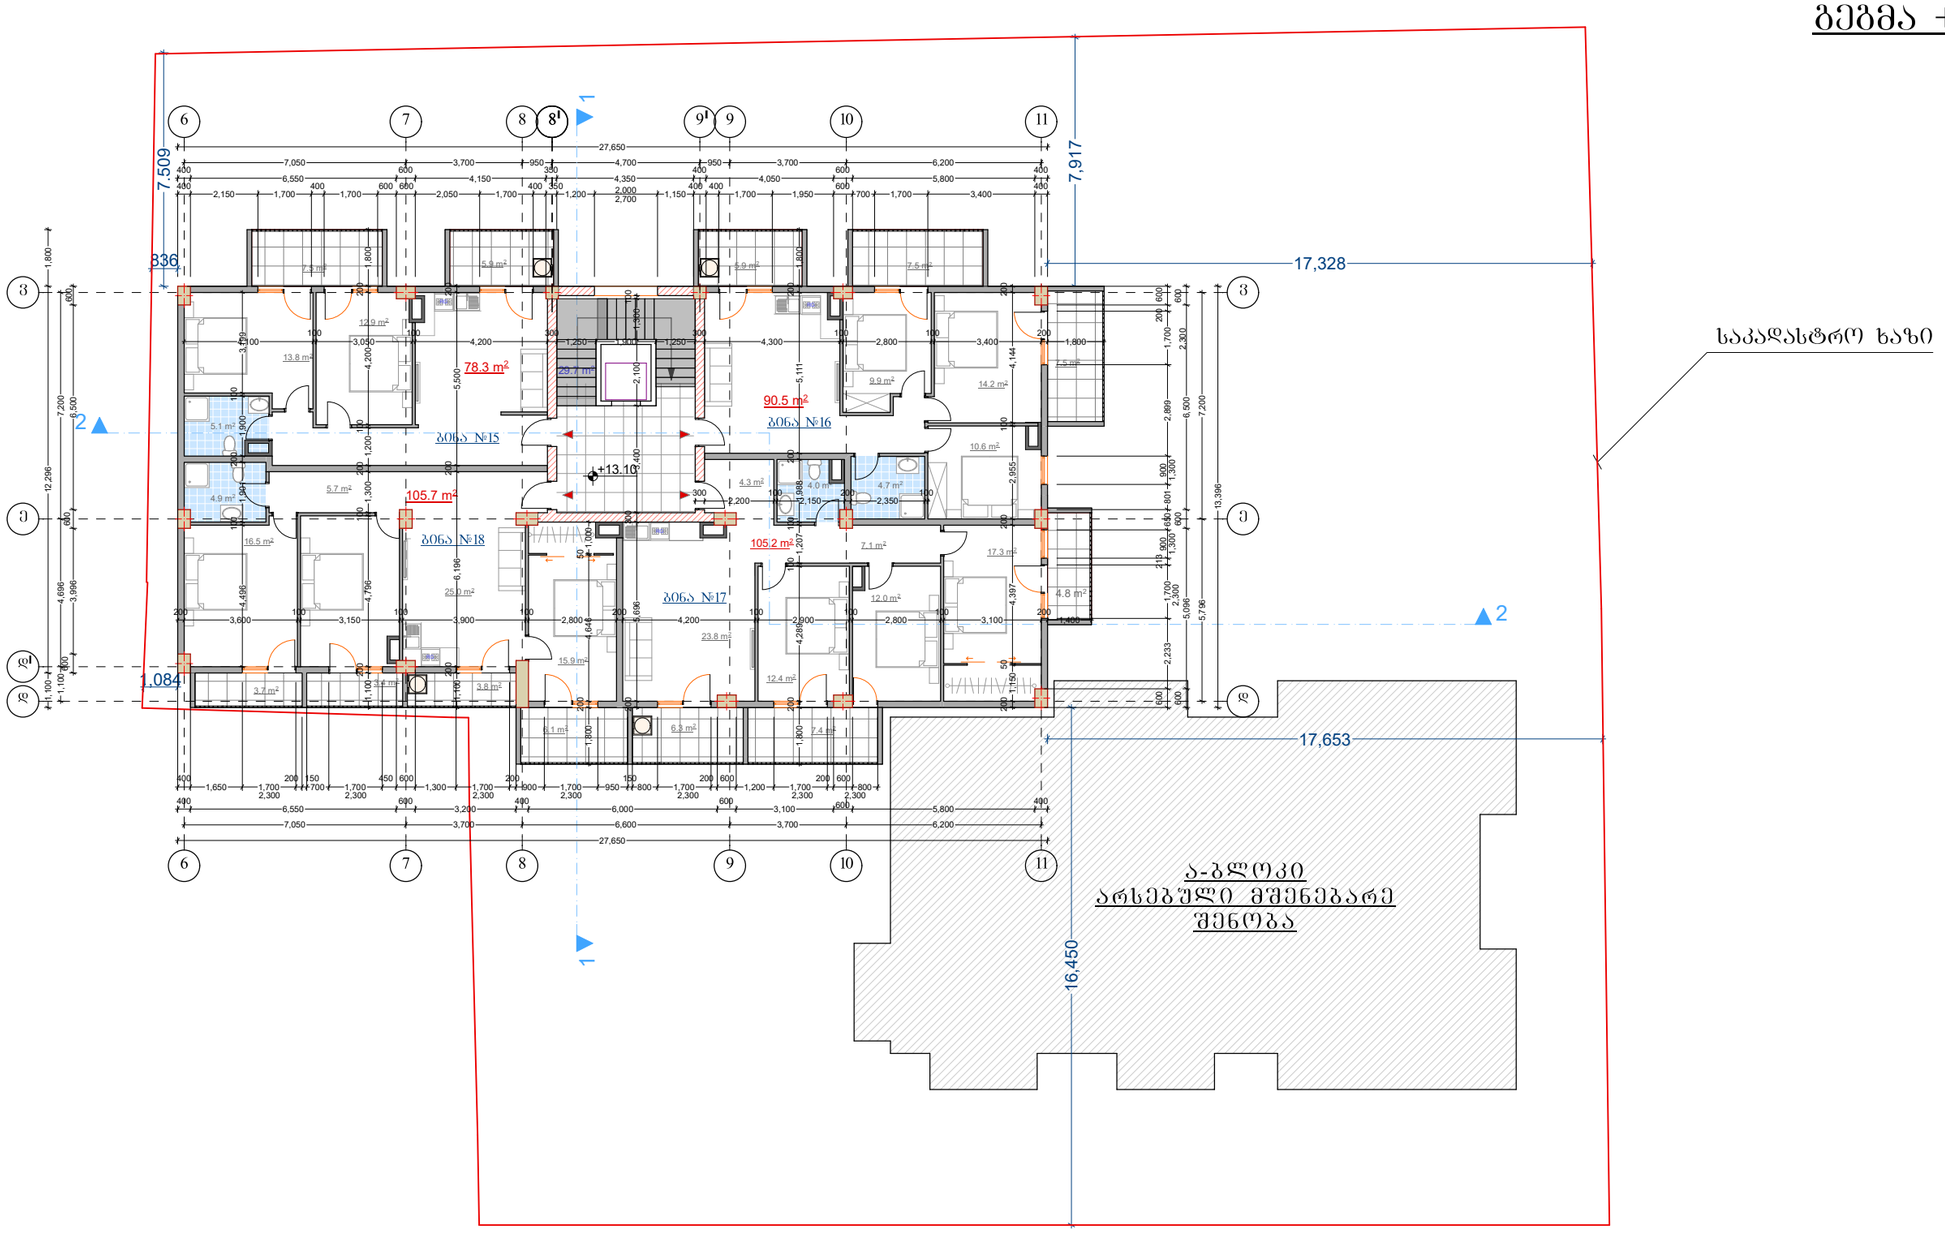



ბათბობა- კონდინცირების
ადგილი

ბ - ბლოკი

სართულის ბანაშენიანების ფართი	435.9 მ2
საერთო ფართი	406.2 მ²
მათ შორის	
საცხოვრებელი ფართი	306.5 მ²
კიბის უჯრედის და სადარბაზოს ფართობი	29.7 მ²
საზაფხულო ფართი	70.0 მ²

დამკვეთი: შ.პ.ს. ფოლადი	შემსრულებელი: „შპს" იუნიმს ქონსთრაქშენ კომპანი	დირექტორი: ზ.ვარსემაშვილი	სართული	ფუნქცია: მრავალფუნქციური მრავალბინიანი საცხოვრებელი სახლი	1:200	A-3	04.06.2017
მისამართი: თბილისი, მუხიანის დასახლება, 3 მკრ. 151-ე ბაბა-ბადის მიმდებარედ	ქ.თბილისი, ვაჩნაძეფრთალოს რაიონი, ტაბაგრტის შის№4, ბ16 საიდენტიფიკაციო № 405133822 ტ 599 748 760	არქიტექტორი: ი.ჯ.ი.ჯ.ი.ეიშვილი					

ბებმა +16.300 ნიშნულზე

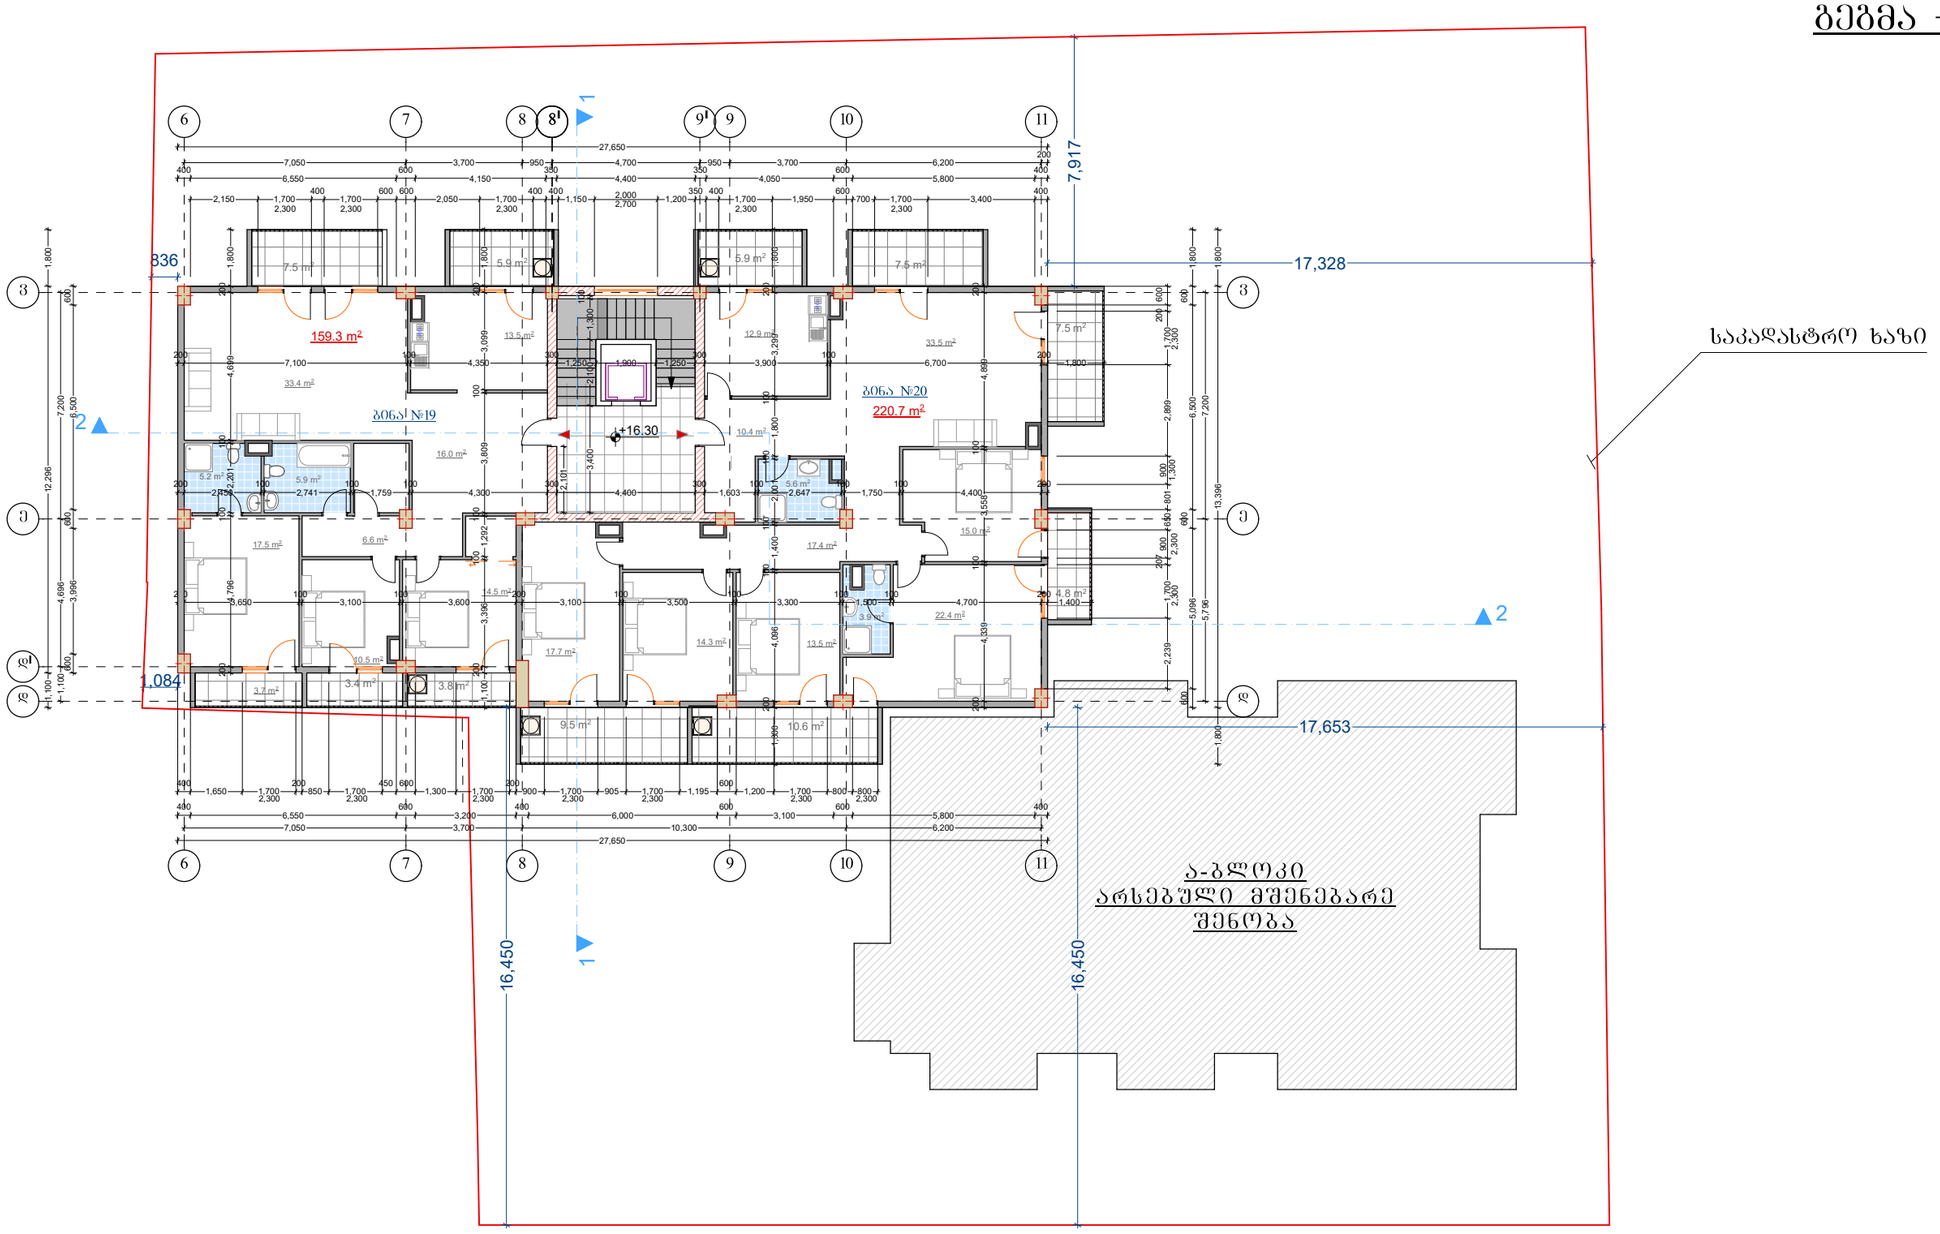



ბათბობა- კონდინცირების
ადგილი

ბ - ბლოკი

სართულის ბანაშენიანების ფართი	435.9 მ2
საერთო ფართი	406.2 მ²
მათ შორის	
საცხოვრებელი ფართი	306.5 მ²
კიბის უჯრედის და სადარბაზოს ფართობი	29.7 მ²
საზაფხულო ფართი	70.0 მ²

დამკვეთი: შ.პ.ს. ფოლადი	შემსრულებელი: „შპს" იუნიქს ქონსთრაქშენ კომპანი	დირექტორი: ზ.ვარსემაშვილი	სართული	შუნქცია: მრავალფუნქციური მრავალბინიანი საცხოვრებელი სახლი	1:200	A-3	04.06.2017
მისამართი: თბილისი, მუხიანის დასახლება, 3 მკრ. 151-ე ბაბა-ბადის მიმდებარედ	ქ.თბილისი, ვაჩნაძეფოლოს რაიონი, ტაბაგრტის შის,№4, ბ16 საიდენტიფიკაციო № 405133822 ტ 599 748 760	არქიტექტორი: ი.ჯ.ი.ჯ.ი.ეიშვილი					

ბებმა +19.500 ნიშნულზე

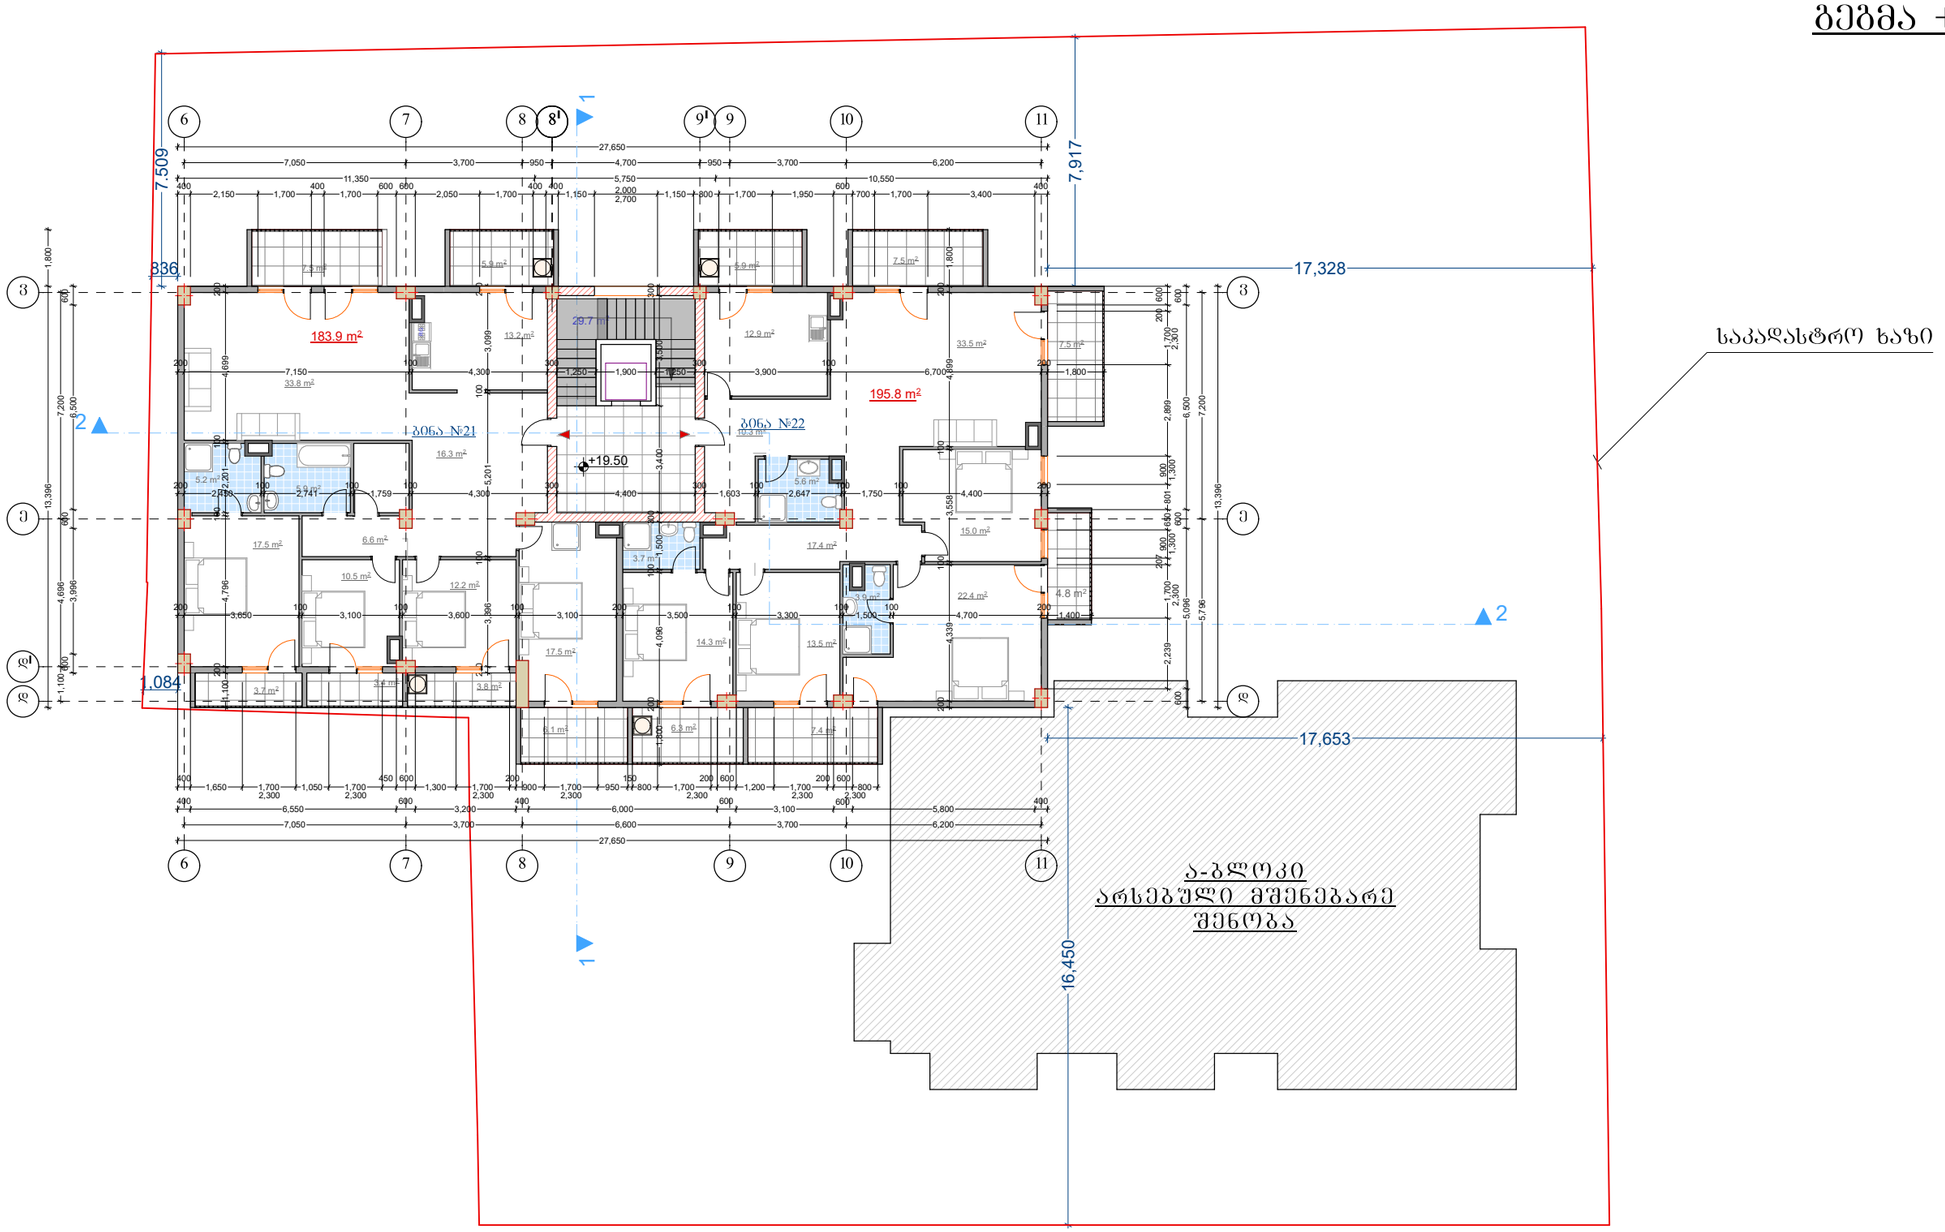



ბათბობა- კონდინცირების ადგილი

ბ - ბლოკი

სართულის განაშენიანების ფართი	435.9	მ2
საერთო ფართი	406.2	მ²
მათ შორის		
საცხოვრებელი ფართი	306.5	მ²
კიბის უჯრედის და სადარბაზოს ფართობი	29.7	მ²
საზაფხულო ფართი	70.0	მ²

დამკვეთი: შ.პ.ს. ფოლადი	შემსრულებელი: „შპს" იუნიმს ქონსთრაქშენ კომპანი	დირექტორი: ზ.ვარსემაშვილი	სართული	ფუნქცია: მრავალფუნქციური მრავალბინიანი საცხოვრებელი სახლი	1:200	A-3	04.06.2017
მისამართი: თბილისი, მუხიანის დასახლება, 3 მკრ. 151-ე ბაბა-ბადის მიმდებარედ	ქ.თბილისი, ვაკე-საბურთალოს რაიონი, ტაბაგრტის შეს.№4, ბ16 საიდენტიფიკაციო № 405133822 ტ 599 748 760	არქიტექტორი: ი.ჯ.ი.ჯ.ი.ეიშვილი					

ბებმა +22.700 ნიშნულზე

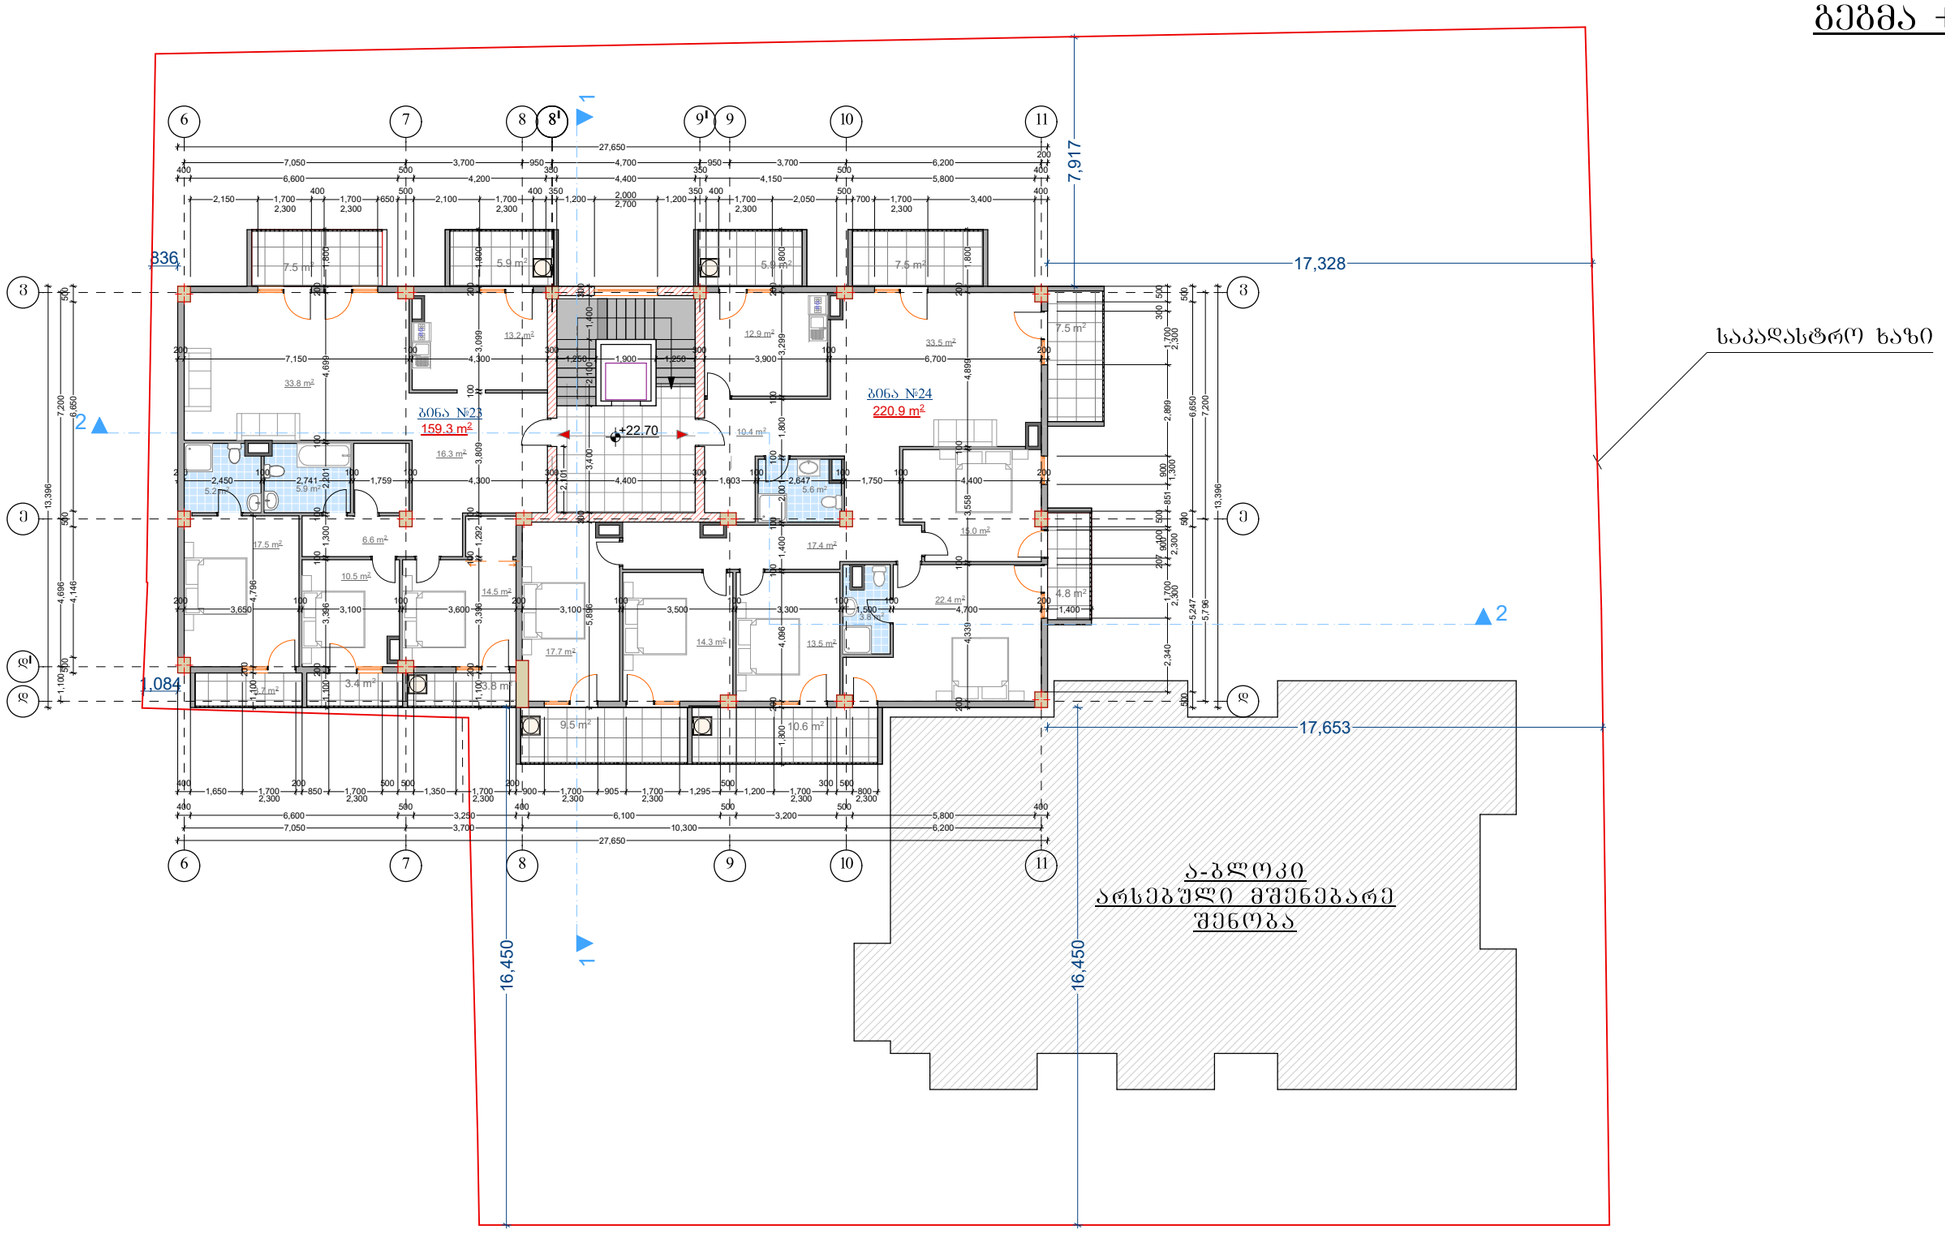



ბათბობა- კონდინცირების
ადგილი

ბ - ბლოკი

სართულის ბანაშენიანების ფართი	435.9 მ2
საერთო ფართი	406.2 მ²
მათ შორის	
საცხოვრებელი ფართი	306.5 მ²
კიბის უჯრედის და სადარბაზოს ფართობი	29.7 მ²
საზაფხულო ფართი	70.0 მ²

დამკვეთი: შ.პ.ს. ფოლადი	შემსრულებელი: „შპს" იუნიქს ქონსთრაქშენ კომპანი	დირექტორი: ზ.ვარსემაშვილი	სართული	ფუნქცია: მრავალფუნქციური მრავალბინიანი საცხოვრებელი სახლი	1:200	A-3	04.06.2017
მისამართი: თბილისი, მუხიანის დასახლება, 3 მკრ. 151-ე ბაბა-ბადის მიმდებარედ	ქ.თბილისი, ვაჩნაძეფრთალოს რაიონი, ტაბაგრტის შის,№4, ბ16 საიდენტიფიკაციო № 405133822 ტ 599 748 760	არქიტექტორი: ი.ჯ.ი.ჯ.ი.ეიშვილი					

ბებმა +25.900 ნიშნულზე

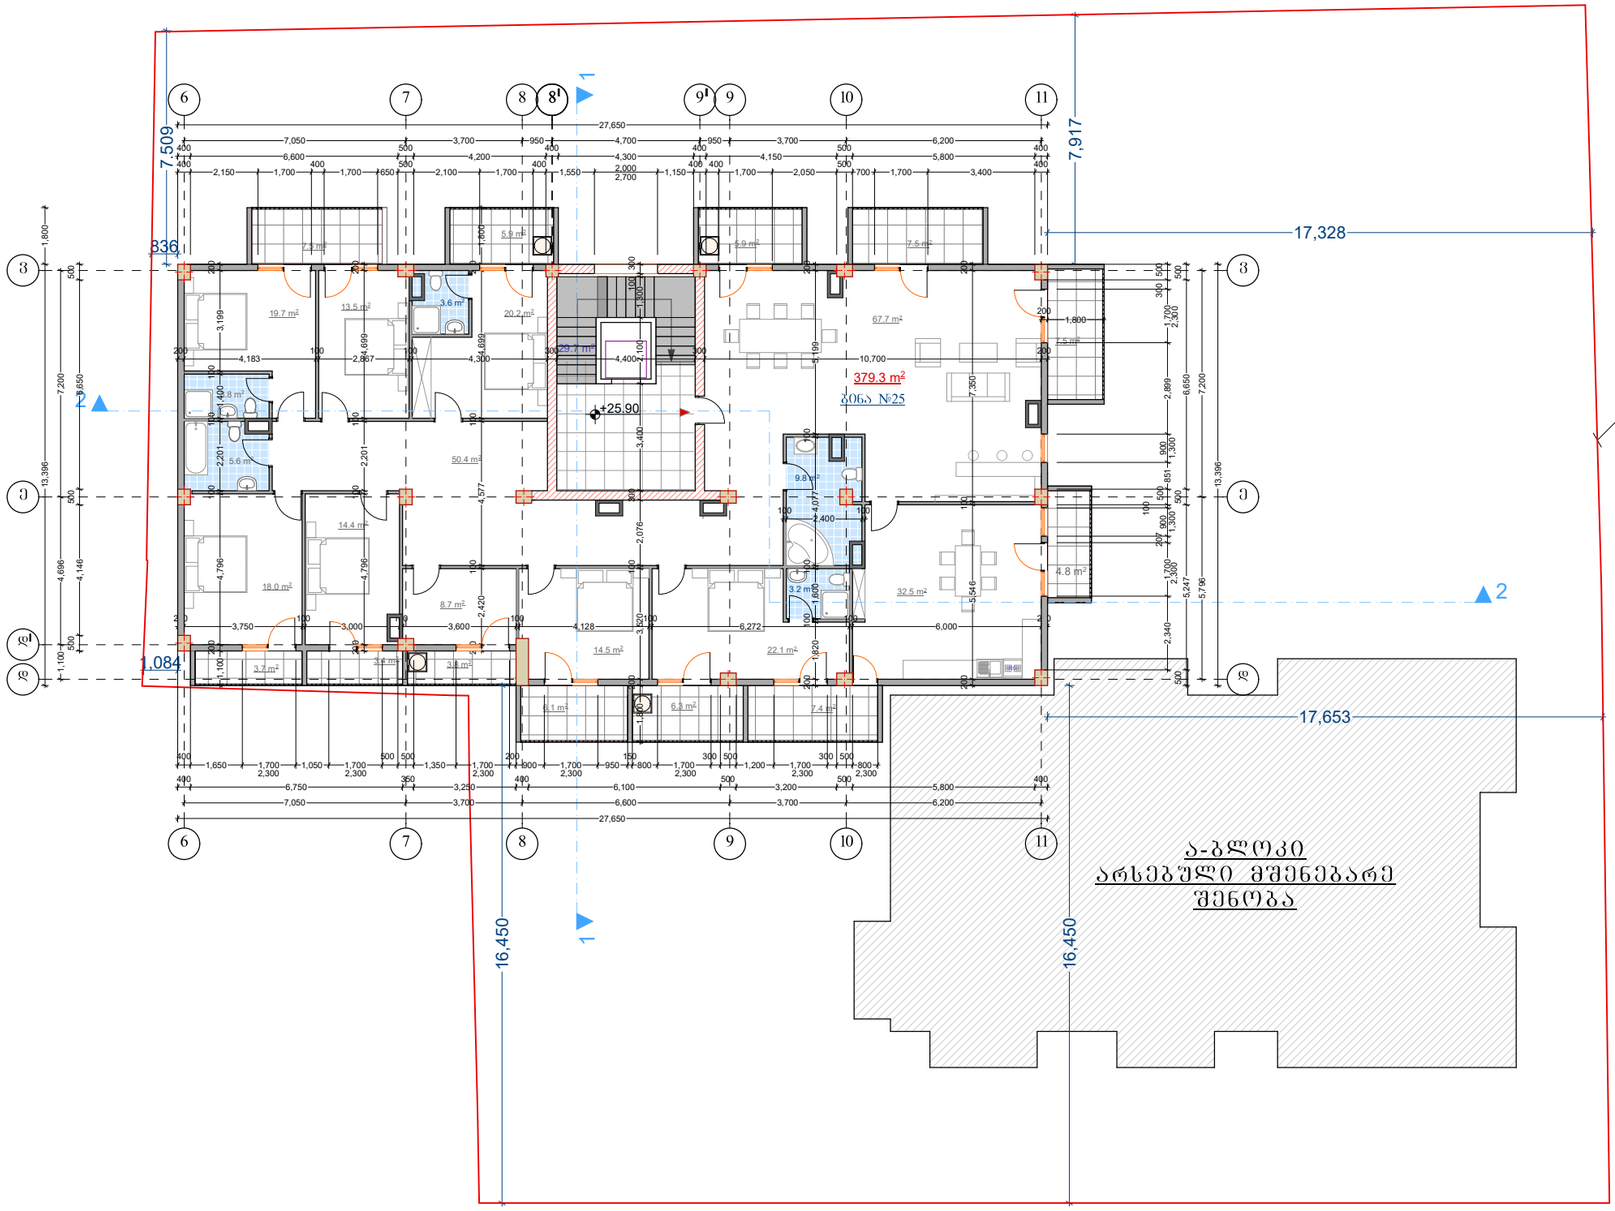

საკადასტრო ხაზი



ბათბობა- კონდინცირების
ადგილი

ბ - ბლოკი

სართულის განაშენიანების ფართი	435.9 მ2
საერთო ფართი	406.2 მ²
მათ შორის	
საცხოვრებელი ფართი	306.5 მ²
კიბის უჯრედის და სადარბაზოს ფართობი	29.7 მ²
საზაფხულო ფართი	70.0 მ²

დამკვეთი: შ.პ.ს. ფოლადი	შემსრულებელი: „შპს" იუნიმს ქონსთრაქშენ კომპანი	დირექტორი: ზ.ვარსემაშვილი	სართული	ფუნქცია: მრავალფუნქციური მრავალბინიანი საცხოვრებელი სახლი	1:200	A-3	04.06.2017
მისამართი: თბილისი, მუხიანის დასახლება, 3 მკრ. 151-ე ბაბა-ბადის მიმდებარედ	ქ.თბილისი, ვაკე-საბურთალოს რაიონი, ტაბაგრტის შეს.№4, ბ16 საიდენტიფიკაციო № 405133822 ტ 599 748 760	არქიტექტორი: ი.ჯ.ი.ჯ.ი.ეიშვილი					

გადახურვის გეგმა +29.100 ნიშნულზე

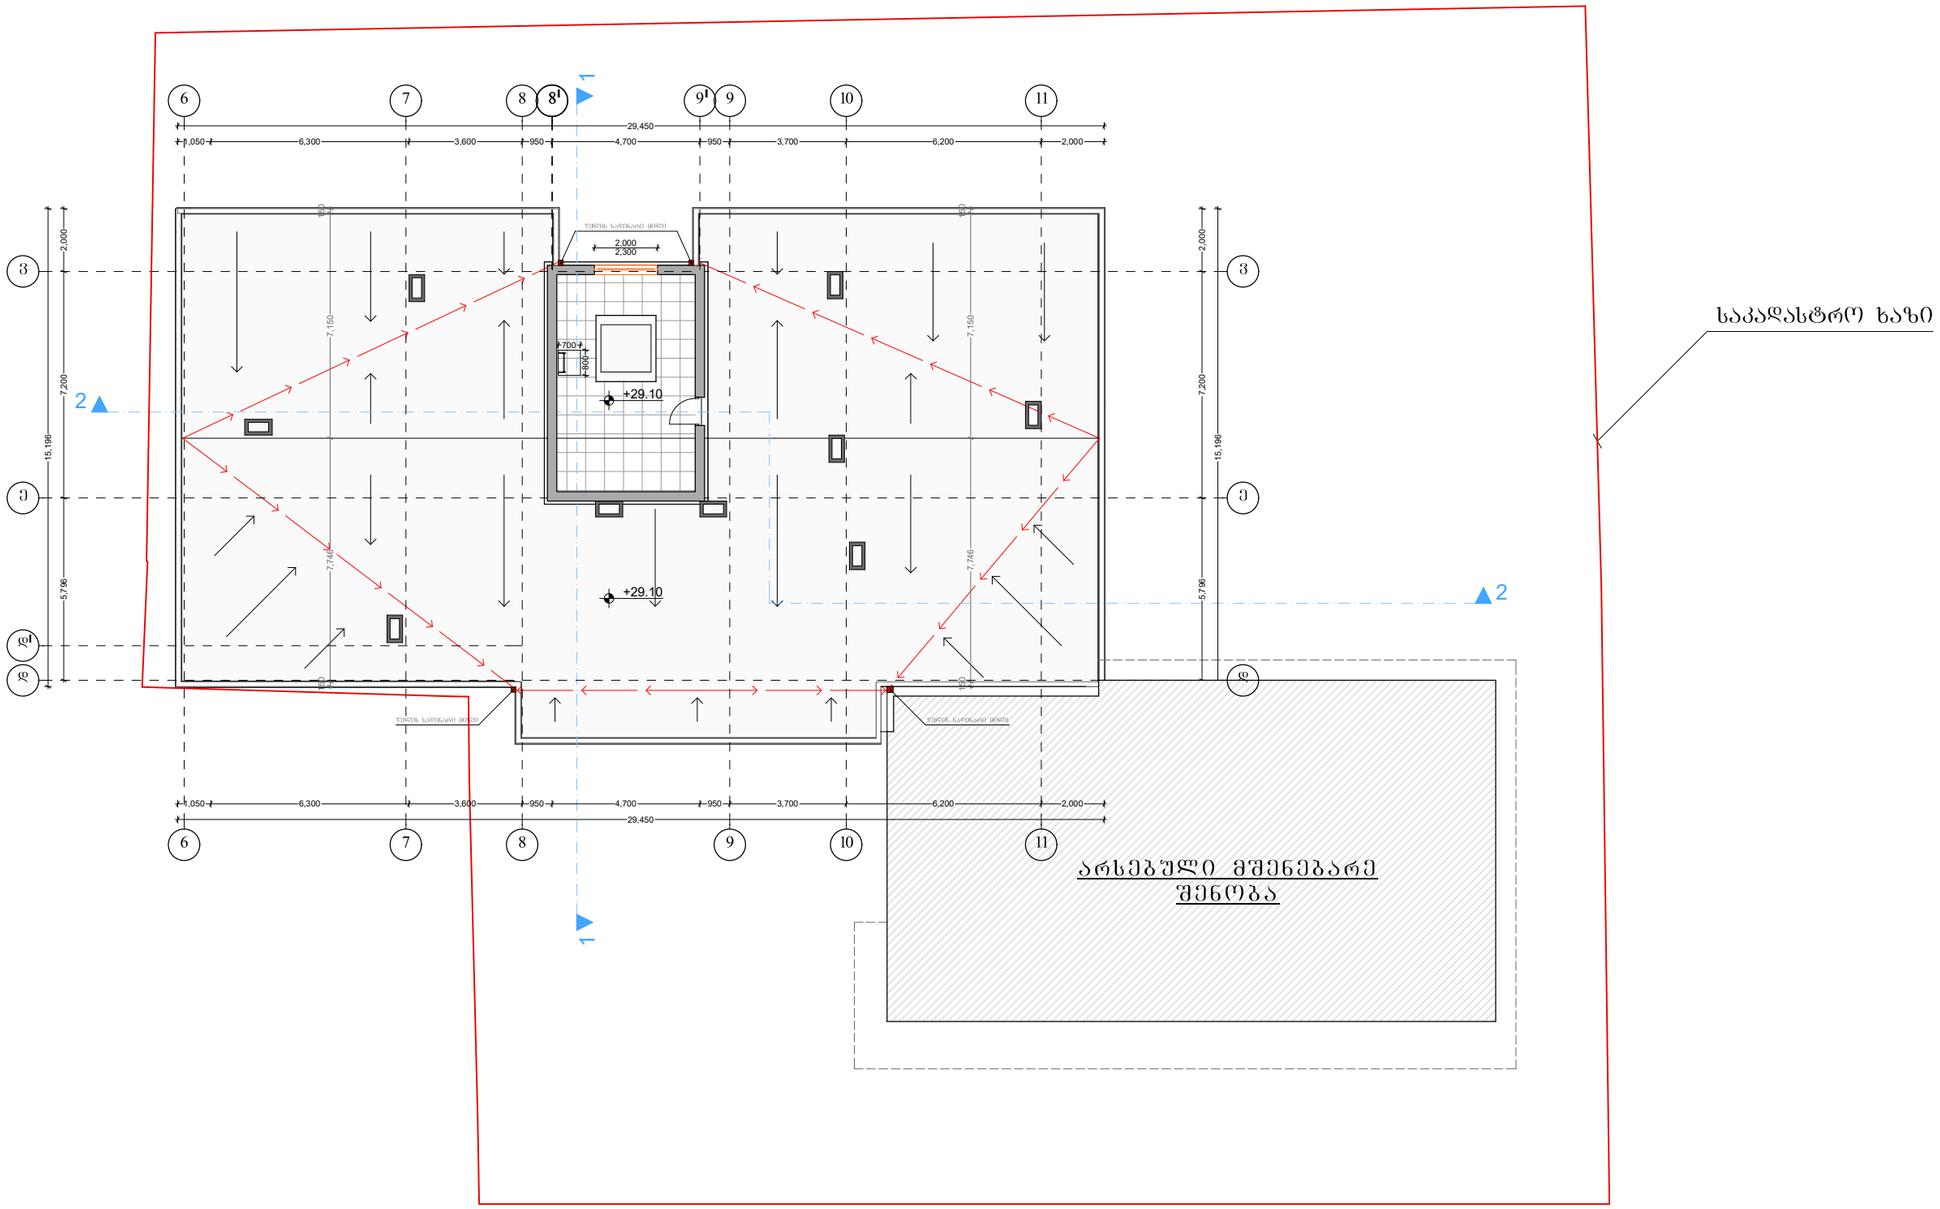

საკადასტრო ხაზი

ბ - ბლოკი

დამკვეთი: შ.პ.ს. ფოლადი	შემსრულებელი: „შპს" იუნიქს ქონსთრაქშენ კომპანი	დირექტორი: ზ.ვარსემაშვილი	სართული	ფუნქცია: მრავალფუნქციური მრავალბინიანი საცხოვრებელი სახლი	1:200	A-3	04.06.2017
მისამართი: თბილისი, მუხიანის დასახლება, 3 მკრ. 151-ე ბაბა-ბადის მიმდებარედ	ქ.თბილისი, ვაკე-საბურთალოს რაიონი, ტამარაშვილის შეს.№4, ბ16 საიდენტიფიკაციო № 405133822 ტ 599 748 760	არქიტექტორი: ი.ჯ.ი.ჯ.ი.ეიშვილი					

ბადახურვის გეგმა +31.550 ნიშნულზე

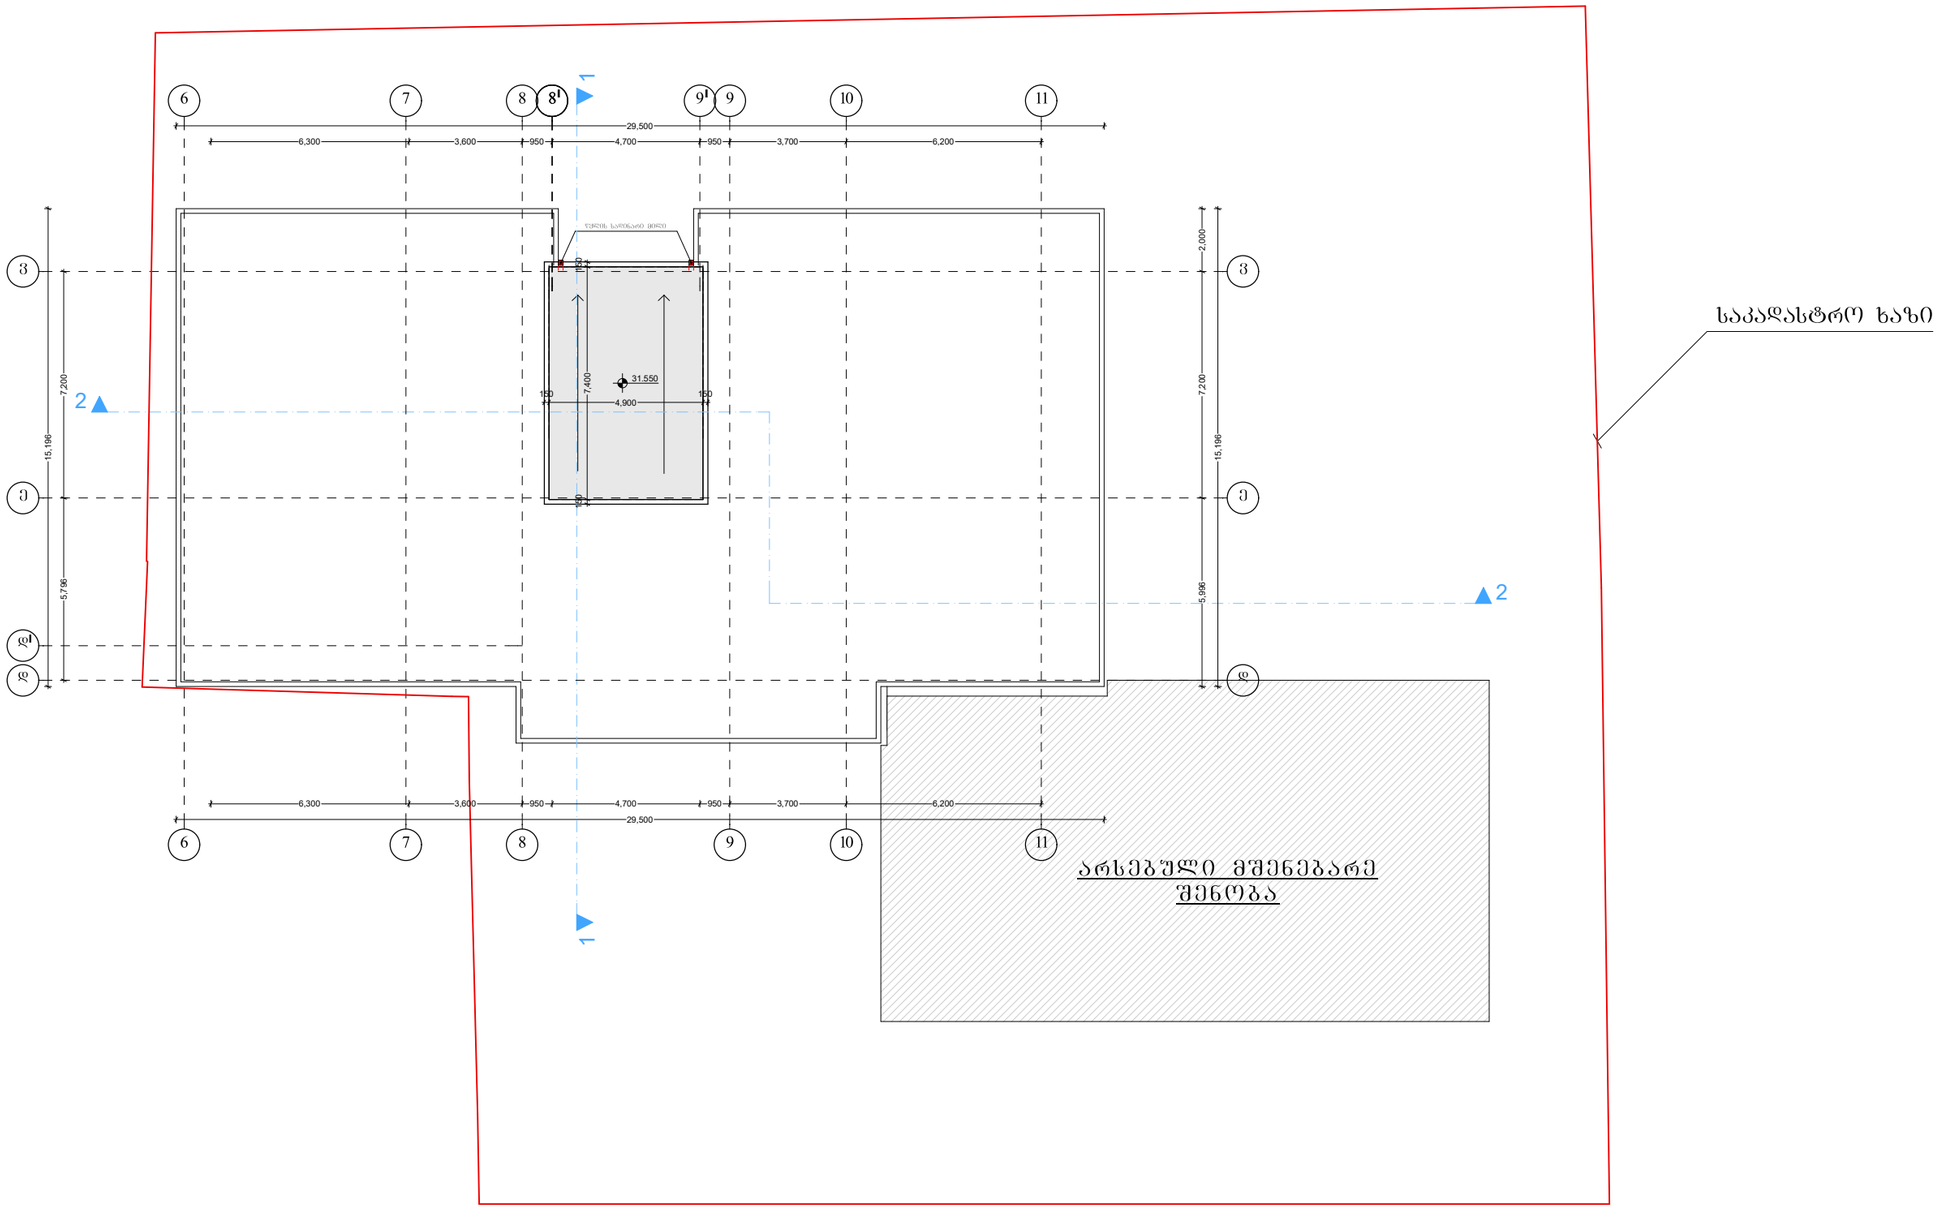

ბ - ბლოკი

დამკვეთი: შ.პ.ს. ფოლადი	შემსრულებელი: „შპს" იუნიქს ქონსთრაქშენ კომპანი	დირექტორი: ზ.ვარსემაშვილი	სართული	ფუნქცია: მრავალფუნქციური მრავალბინიანი საცხოვრებელი სახლი	1:200	A-3	04.06.2017
მისამართი: თბილისი, მუხიანის დასახლება, 3 მკრ. 151-ე ბაბა-ბადის მიმდებარედ	ქ.თბილისი, ვაკე-საბურთალოს რაიონი, ტაბიძატის შეს,№4, ბ16 საიდენტიფიკაციო № 405133822 ტ 599 748 760	არქიტექტორი: ი.ჯ.ი.ჯ.ი.ეიშვილი					