
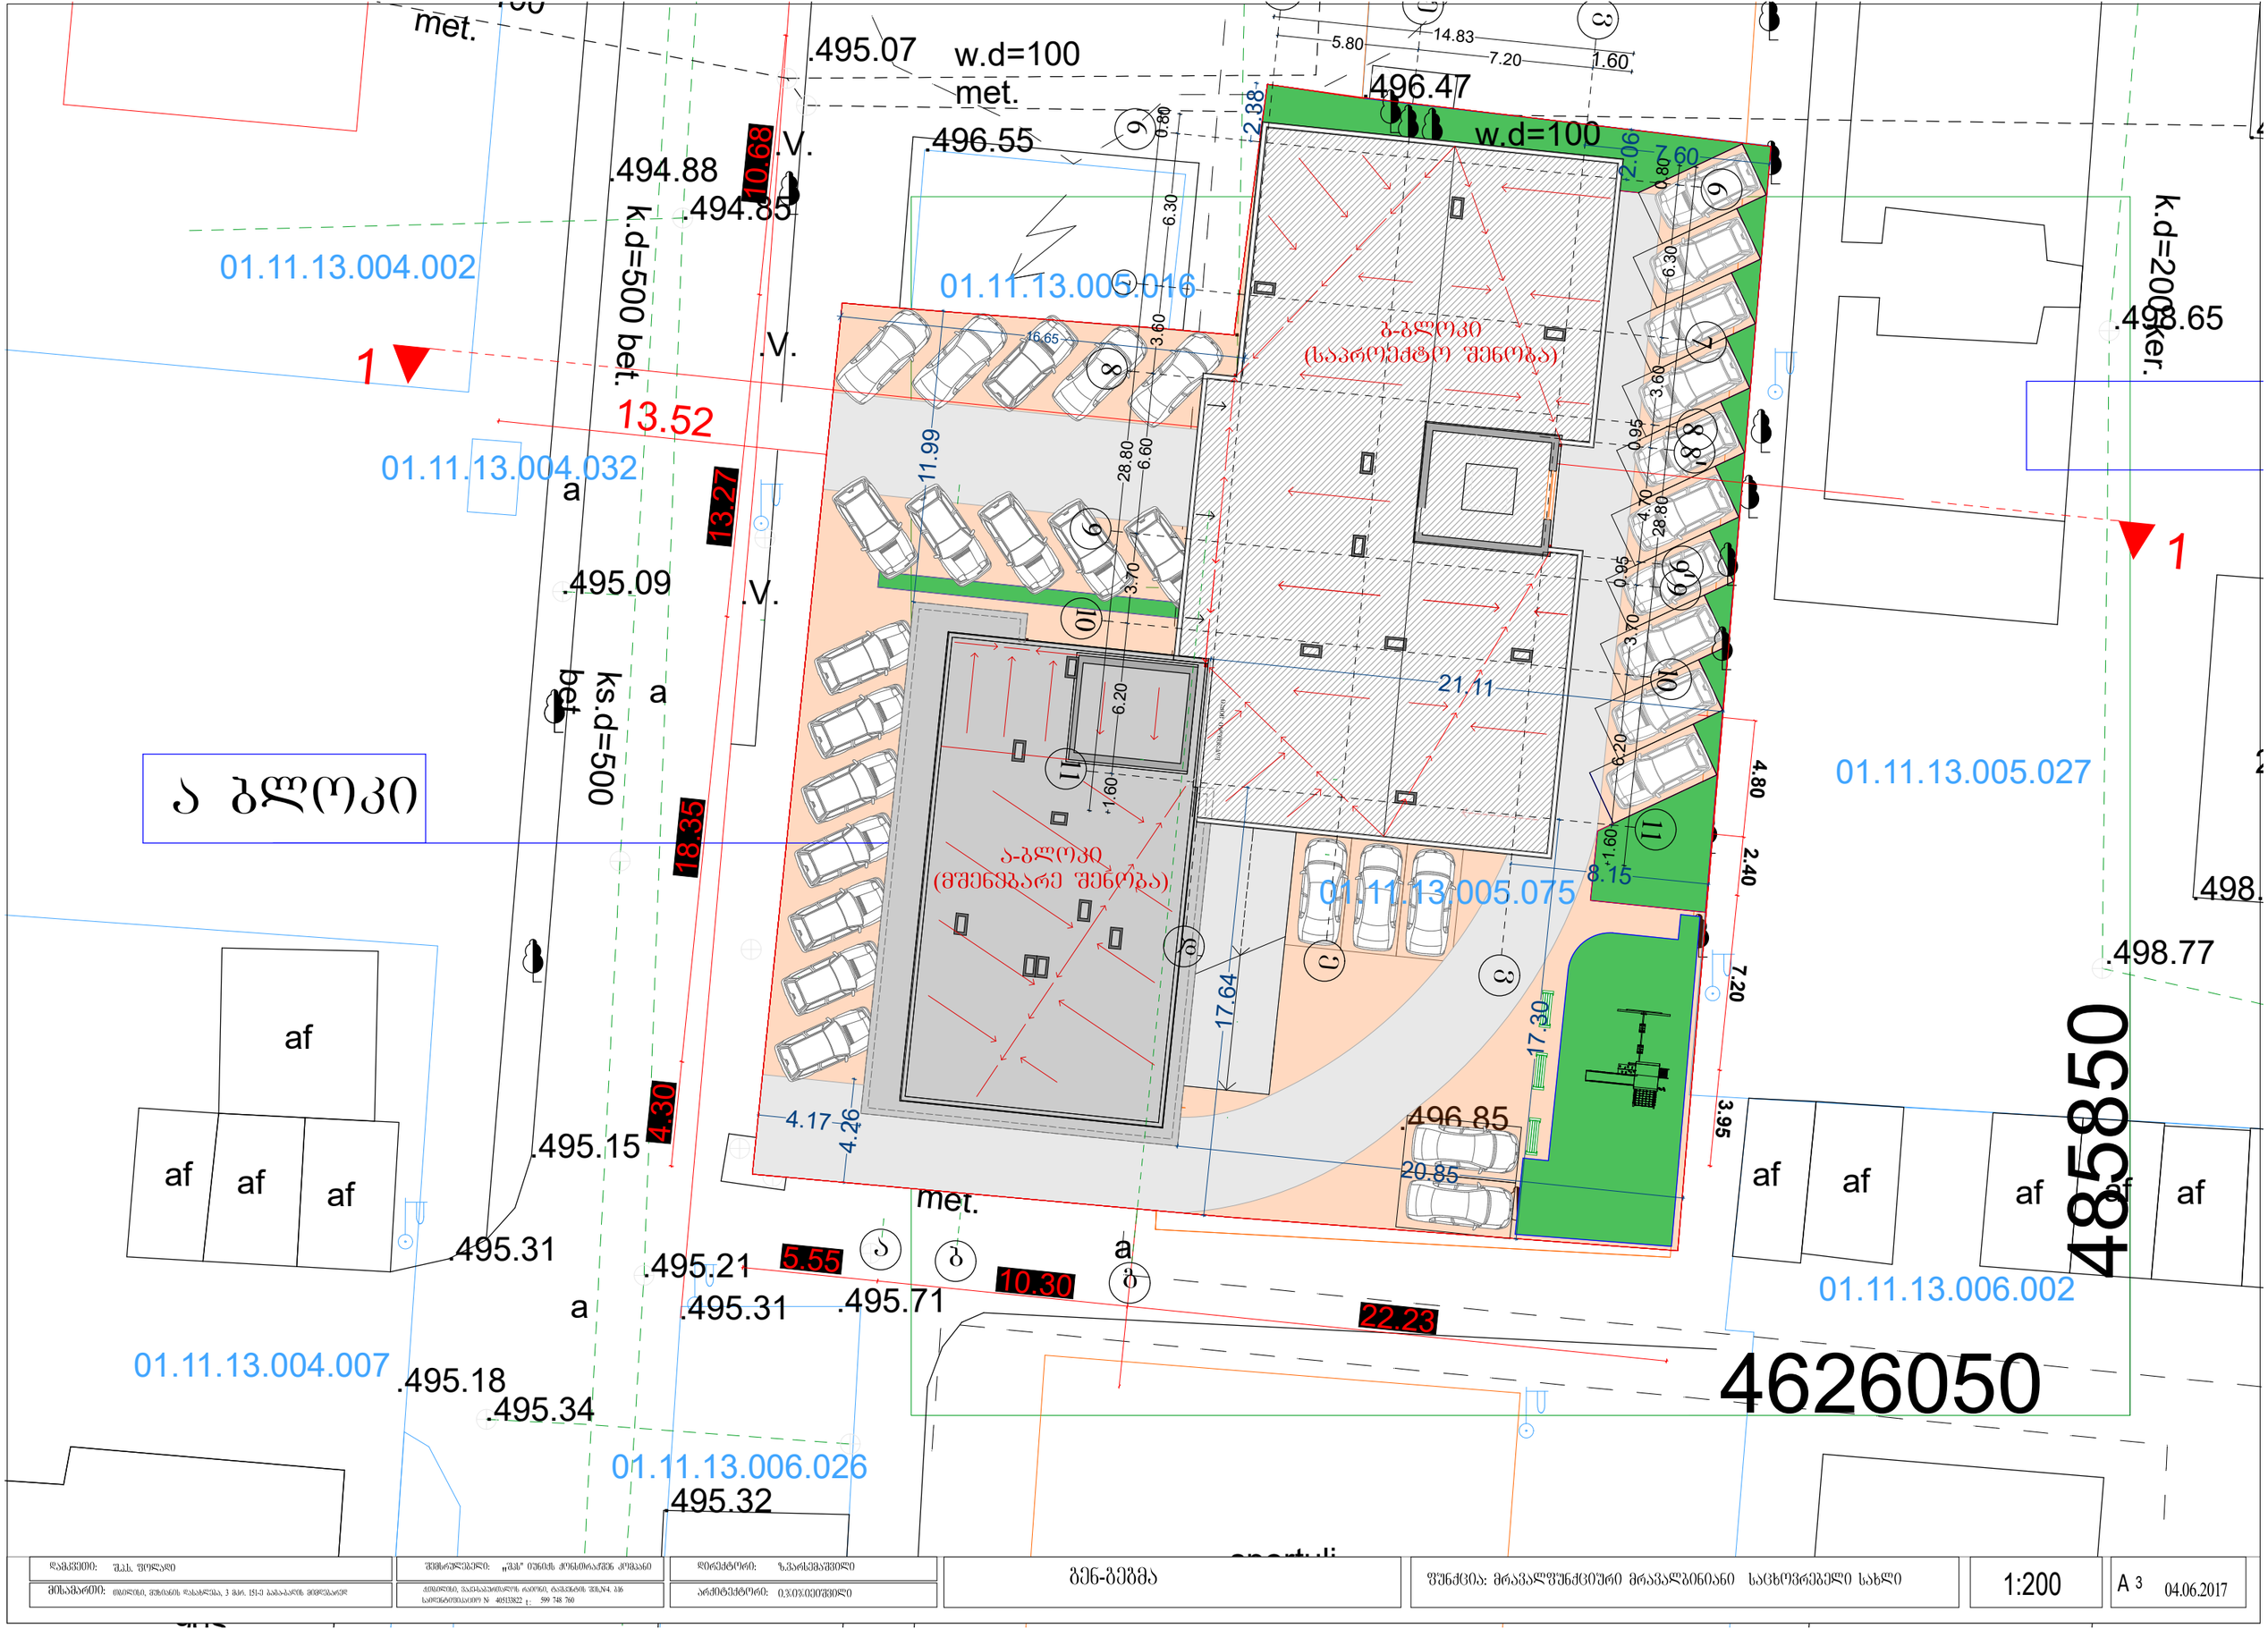


დამკვეთი: შპს. ფილადი	შემსრულებელი: „შპს“ ონლის ქონსტრაქშნ ჯორგანი	დირექტორი: ზ.ჯანარაძე შვილი	გენ-გეგმა	შენიშვნა: მრავალშენიანი მრავალბინიანი საცხოვრებელი სახლი	1:200	A 3 04.06.2017
მისამართი: თბილისი, ვერის ხეობის დასახლება, 3 მკრ. 151-ე პარალელის მიმდებარედ	ტექნიკური პასპორტის რეგისტრაციის ნომერი, ტელეფონის შესახ. პირი საიდენტიფიკაციო № 40513822 ; 599 748 760	არქიტექტორი: ე.ჯიქიძე შვილი				

სიმაღლის განმსაზღვრელი სხივი

L=0.4

H=23.50/0.4=58.75

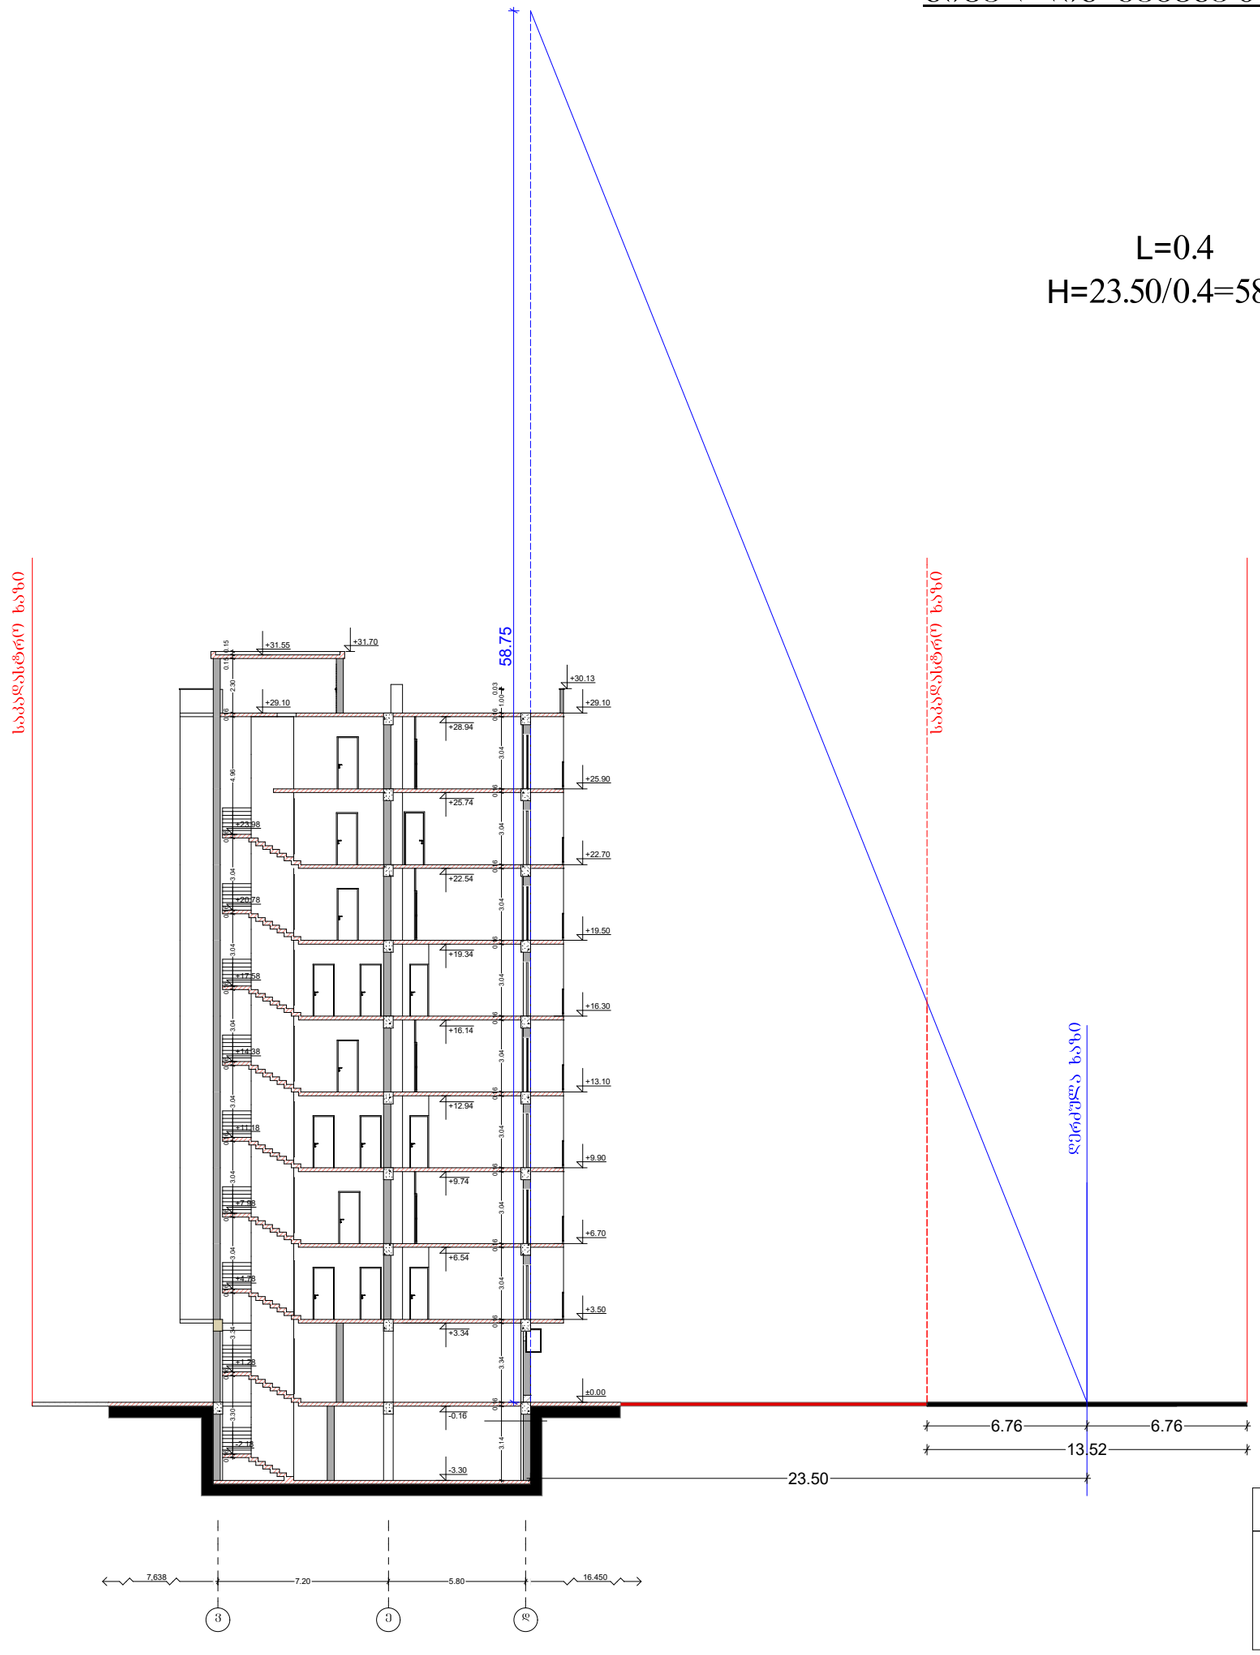

ბ-ბლოკი

დამკვეთი: შპს. "მიწარი"	შემსრულებელი: „შპს" ტექნიკურ ჯგუფთან ერთად	ფირმის დასახელება: შპს.არქიტექტურული ბიურო ტაბულა	სარეული	შენიშვნა: მრავალფუნქციური მრავალბინიანი საცხოვრებელი სახლი		A-3	04.06.2017
მისამართი: ორთაჭალის რაიონის დასახლება 3 მკრ. ქვ.1 კვარტალის მიწათსარგებლობა	კონტაქტი: საქართველოს ქ.ბორჯომი, ტაბახმელის შესახ.16 საკონტაქტო ტელეფონი № 4012022 ტ. 599 748 760	არქიტექტორი: ბესიკი ტაბაღუა					