გენ. გეგმა სიმაღლის სხივისთვის

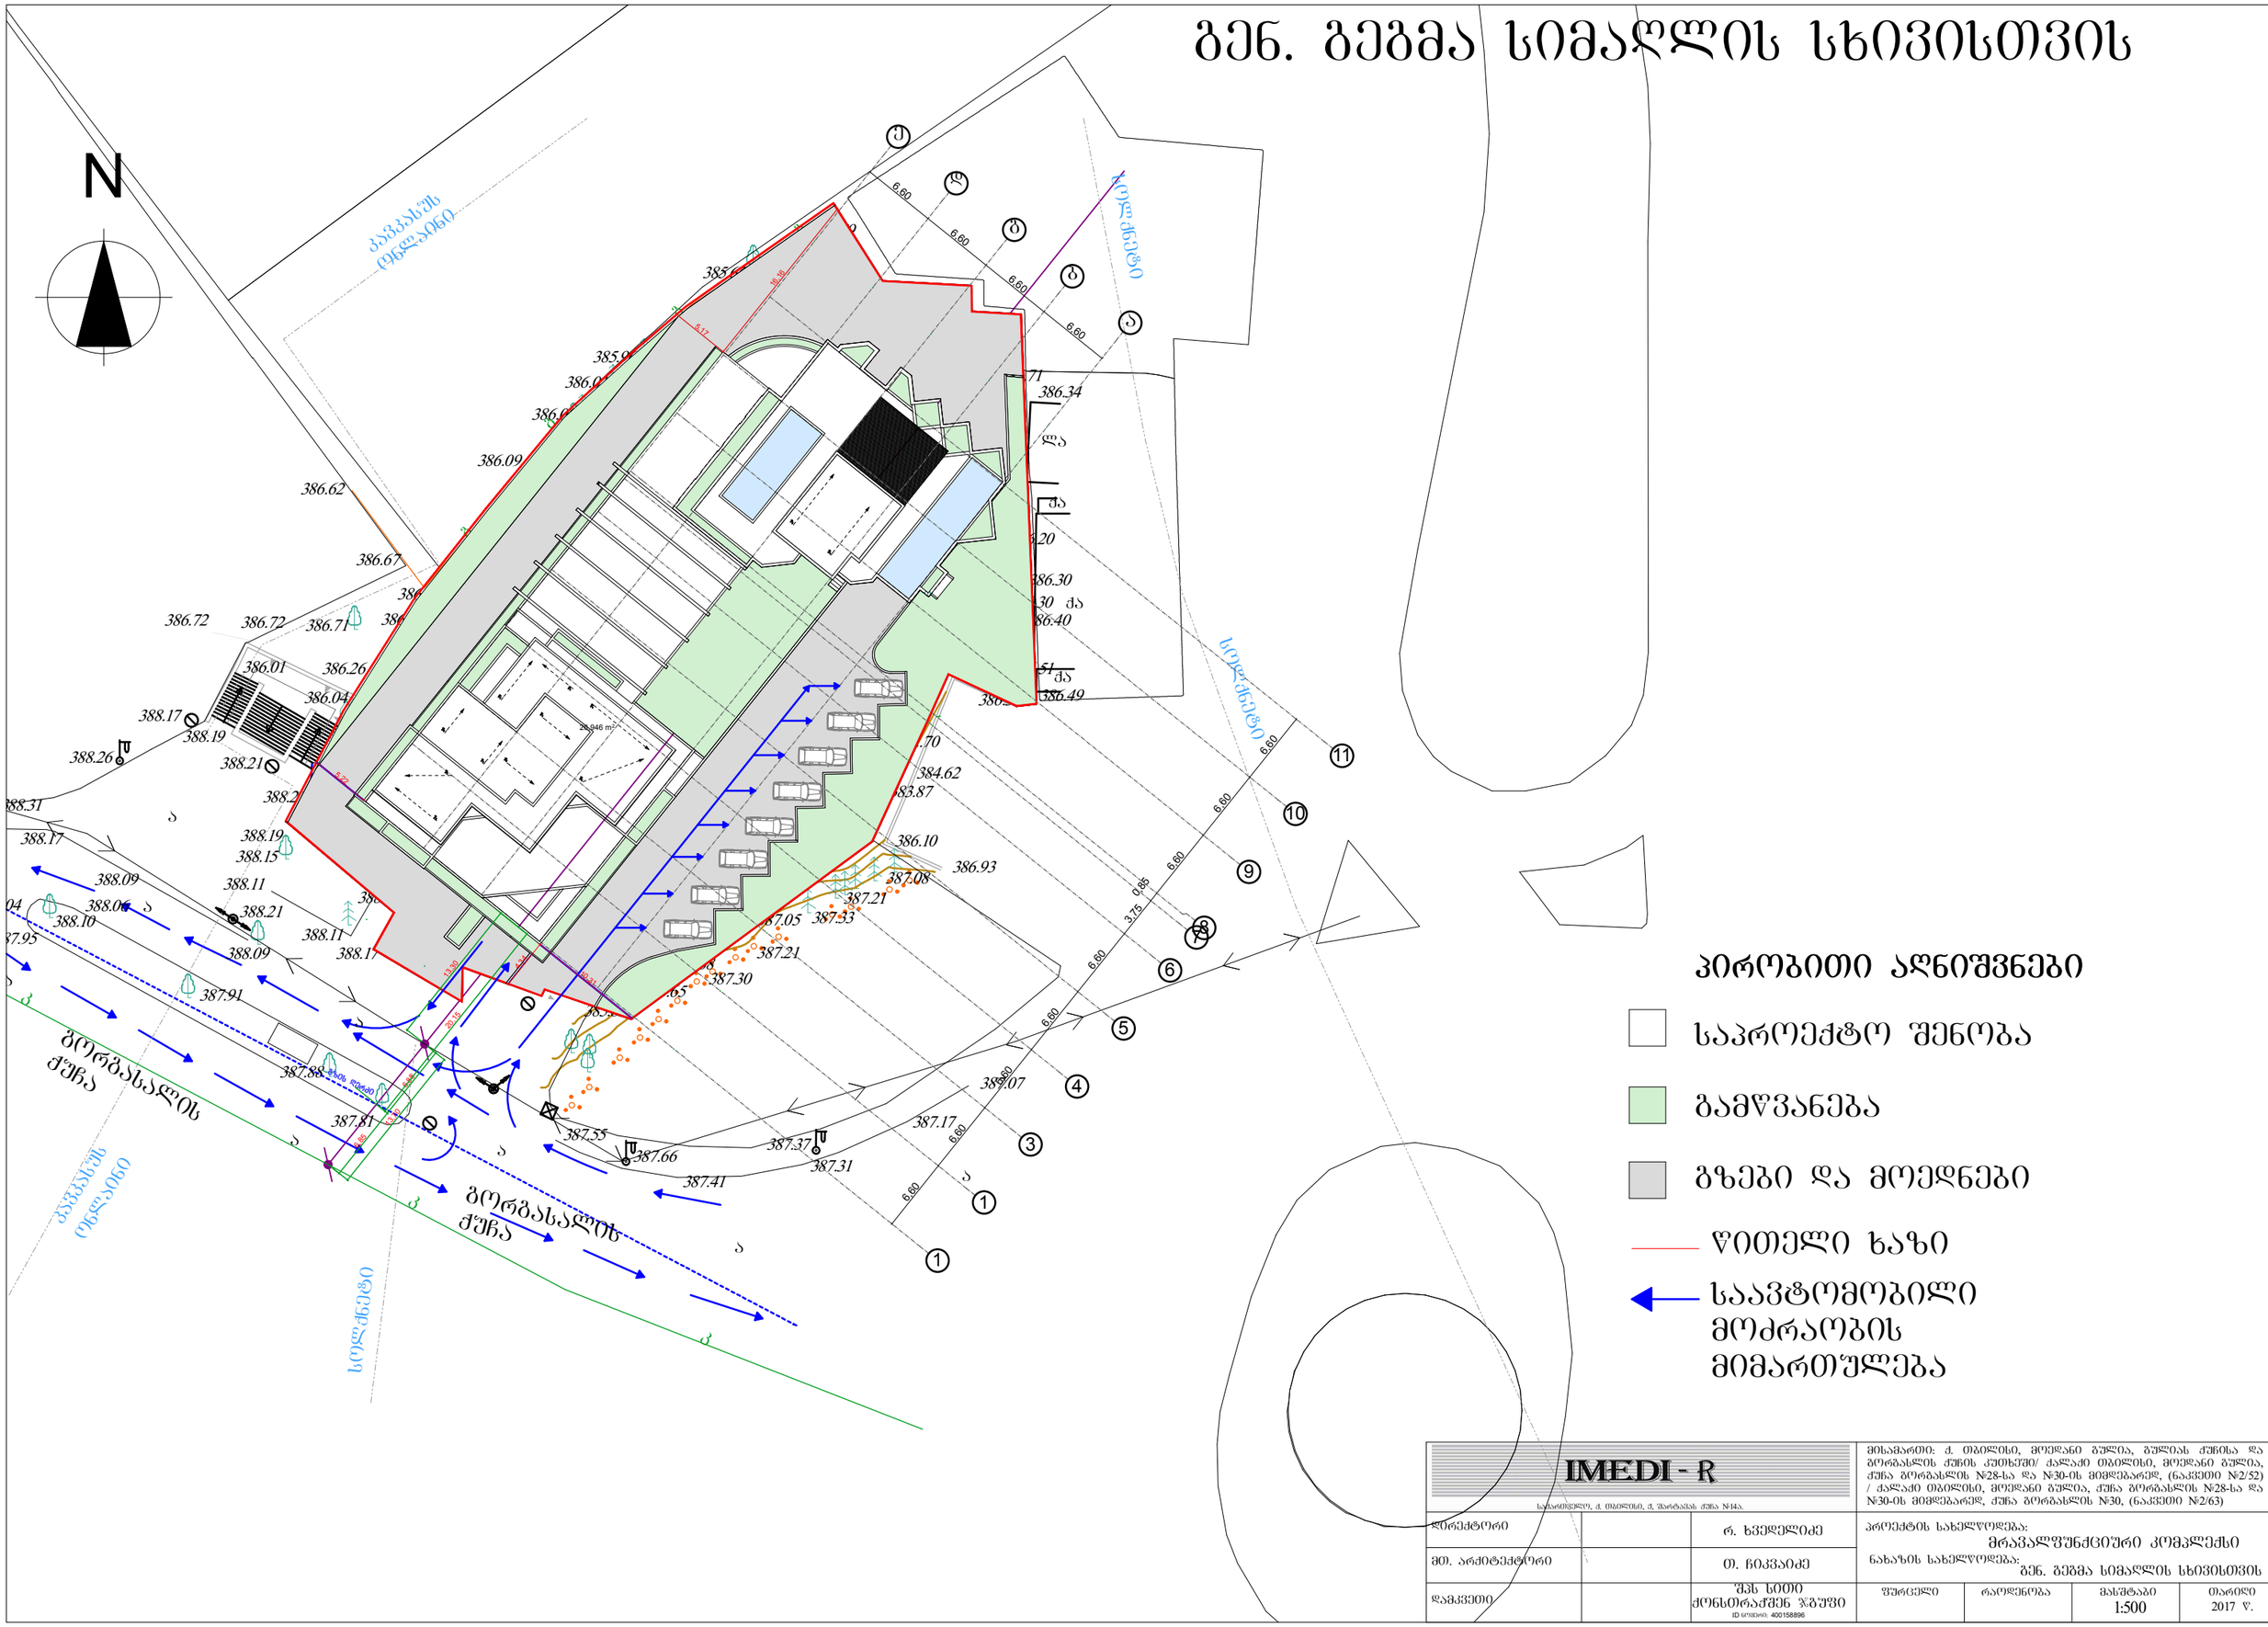

პირობითი აღნიშვნები

- საპროექტო შენობა
- გამწვანება
- გზები და მოედნები
- წითელი ხაზი
- საავტომობილო მოძრაობის მიმართულება

IMEDI - R საადრესო: ქ. თბილისი, ქ. ზარტაკის ქუჩა №14ა.			მისამართი: ქ. თბილისი, მოედანი გულია, გულიას ქუჩისა და ბორგასლის ქუჩის კუთხეში/ ქალაქი თბილისი, მოედანი გულია, ქუჩა ბორგასლის №28-სა და №30-ის მიმდებარედ, (ნაკვეთი №2/52) / ქალაქი თბილისი, მოედანი გულია, ქუჩა ბორგასლის №28-სა და №30-ის მიმდებარედ, ქუჩა ბორგასლის №30, (ნაკვეთი №2/63)
დირექტორი		რ. ხვედელიძე	პროექტის სახელწოდება: მრავალფუნქციური კომპლექსი
მთ. არქიტექტორი		თ. ჩიკვაიძე	ნახაზის სახელწოდება: გენ. გეგმა სიმაღლის სხივისთვის
დამკვეთი		შპს სითი ქონსტრაქშენ ჯგუფი ID ნომერი: 400158896	ფურცელი / რაოდენობა / მასშტაბი 1:500 / თარიღი 2017 წ.

სხივის ჭრილი

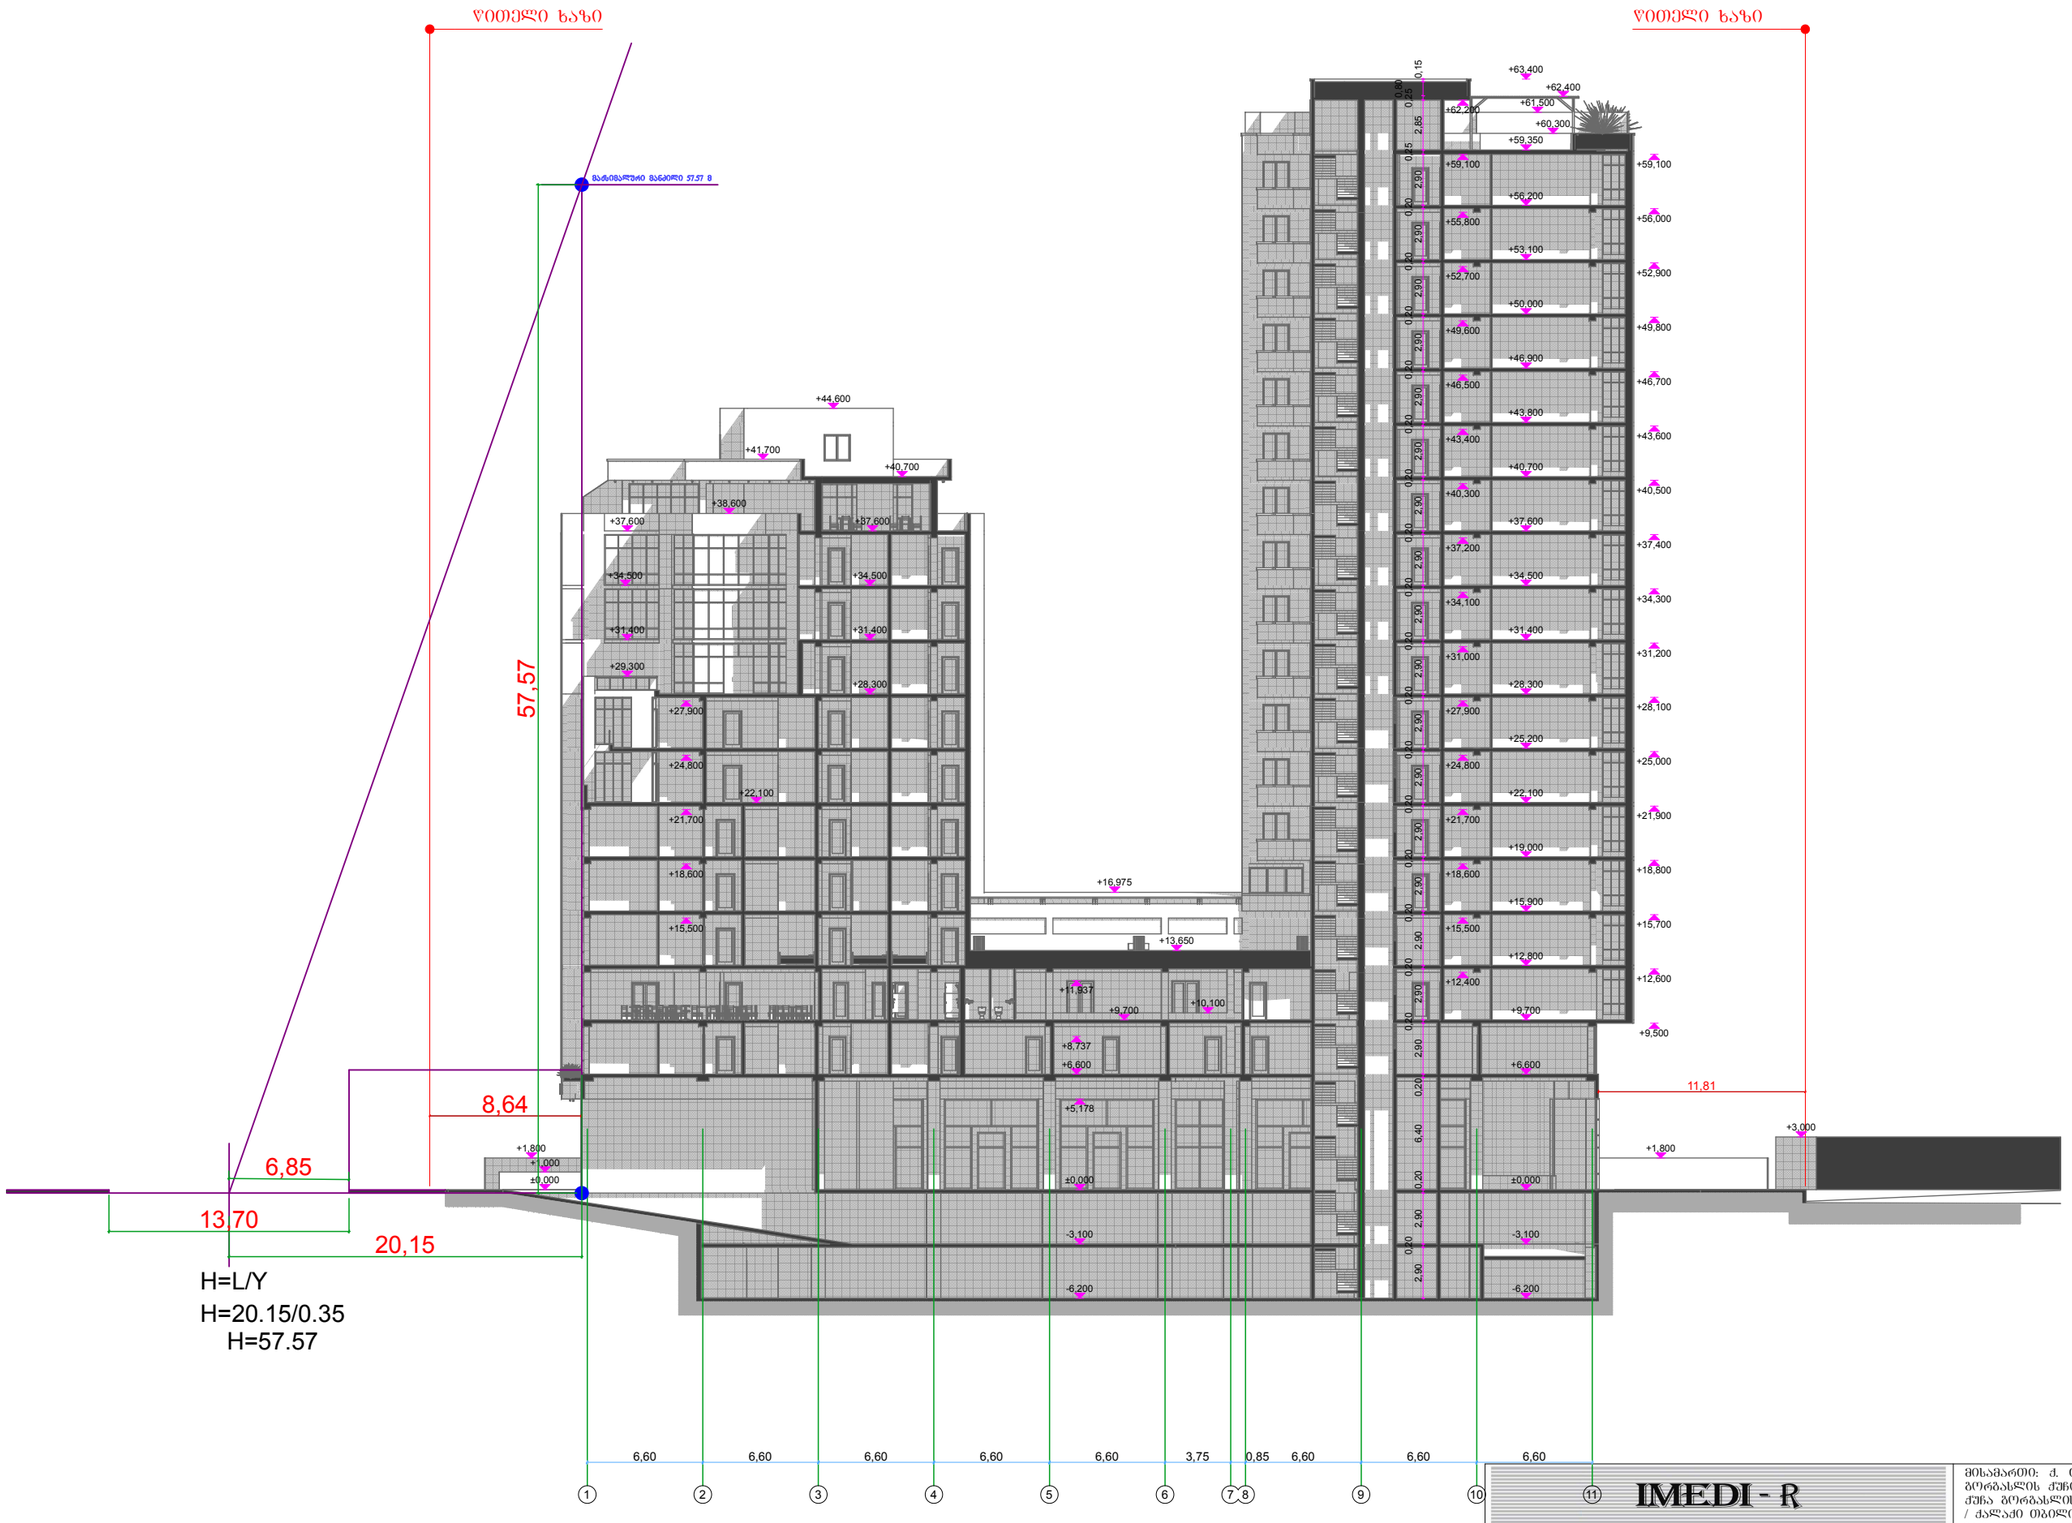

IMEDI - R

საქართველო, ქ. თბილისი, ქ. შარტავას ქუჩა №14ა.

მისამართი: ქ. თბილისი, მოედანი ბულია, ბულიას ქუჩისა და ბორგასლის ქუჩის კუთხეში/ ქალაქი თბილისი, მოედანი ბულია, ქუჩა ბორგასლის №28-სა და №30-ის მიმდებარედ, (ნაკვეთი №2/52) / ქალაქი თბილისი, მოედანი ბულია, ქუჩა ბორგასლის №28-სა და №30-ის მიმდებარედ, ქუჩა ბორგასლის №30, (ნაკვეთი №2/63)

დირექტორი		რ. ხვედელიძე	პროექტის სახელწოდება: მრავალფუნქციური კომპლექსი
მთ. არქიტექტორი		თ. ჩიკვაიძე	ნახაზის სახელწოდება: სხივის ჭრილი
დამკვეთი		შპს სითი ქონსთრაქშენ ჯგუფი ID ნომერი: 400158896	

შურცელი	რაოდენობა	მასშტაბი	თარიღი
		1:500	2017 წ.