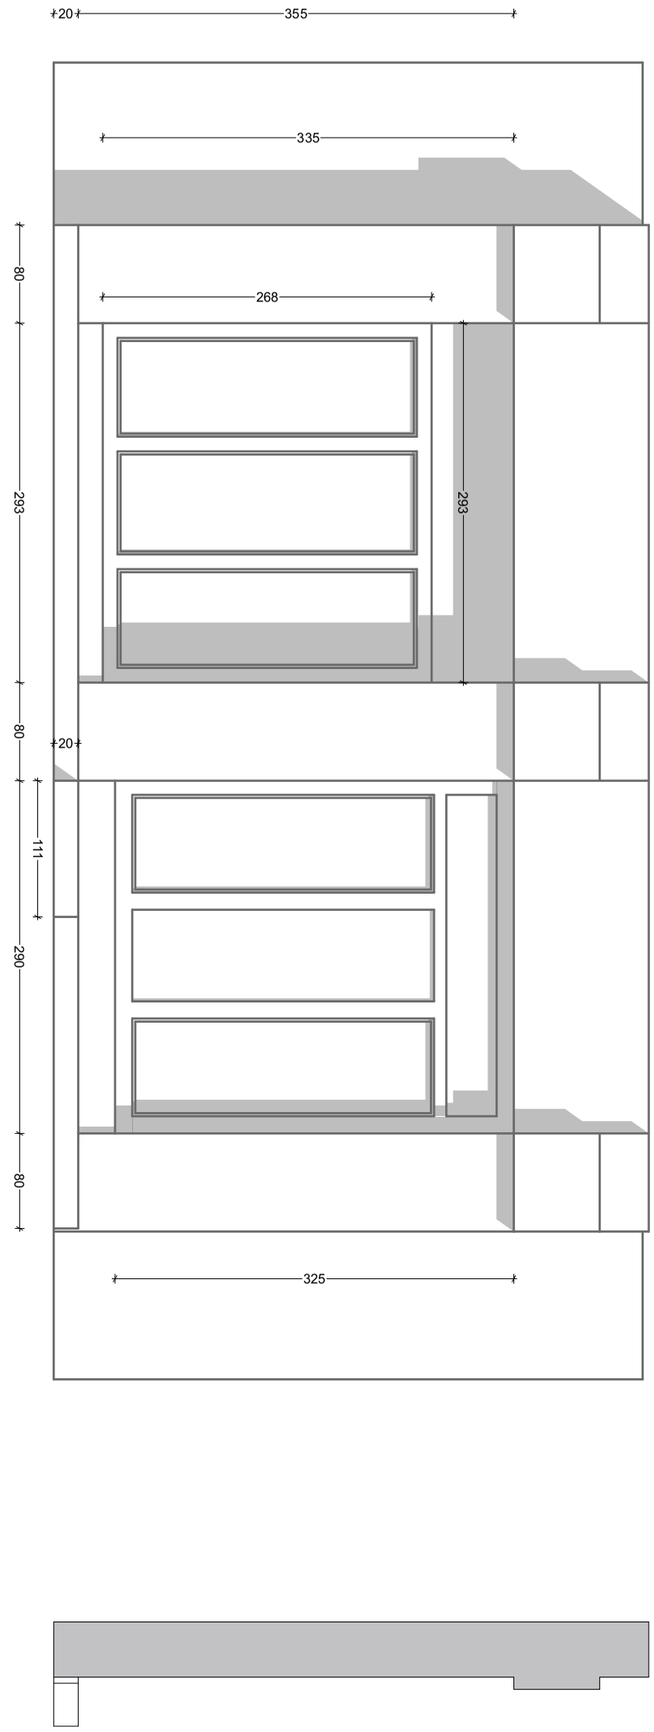

ანსანული ფასადი

ანსანული ჯრილი

საპროექტო ფასადი

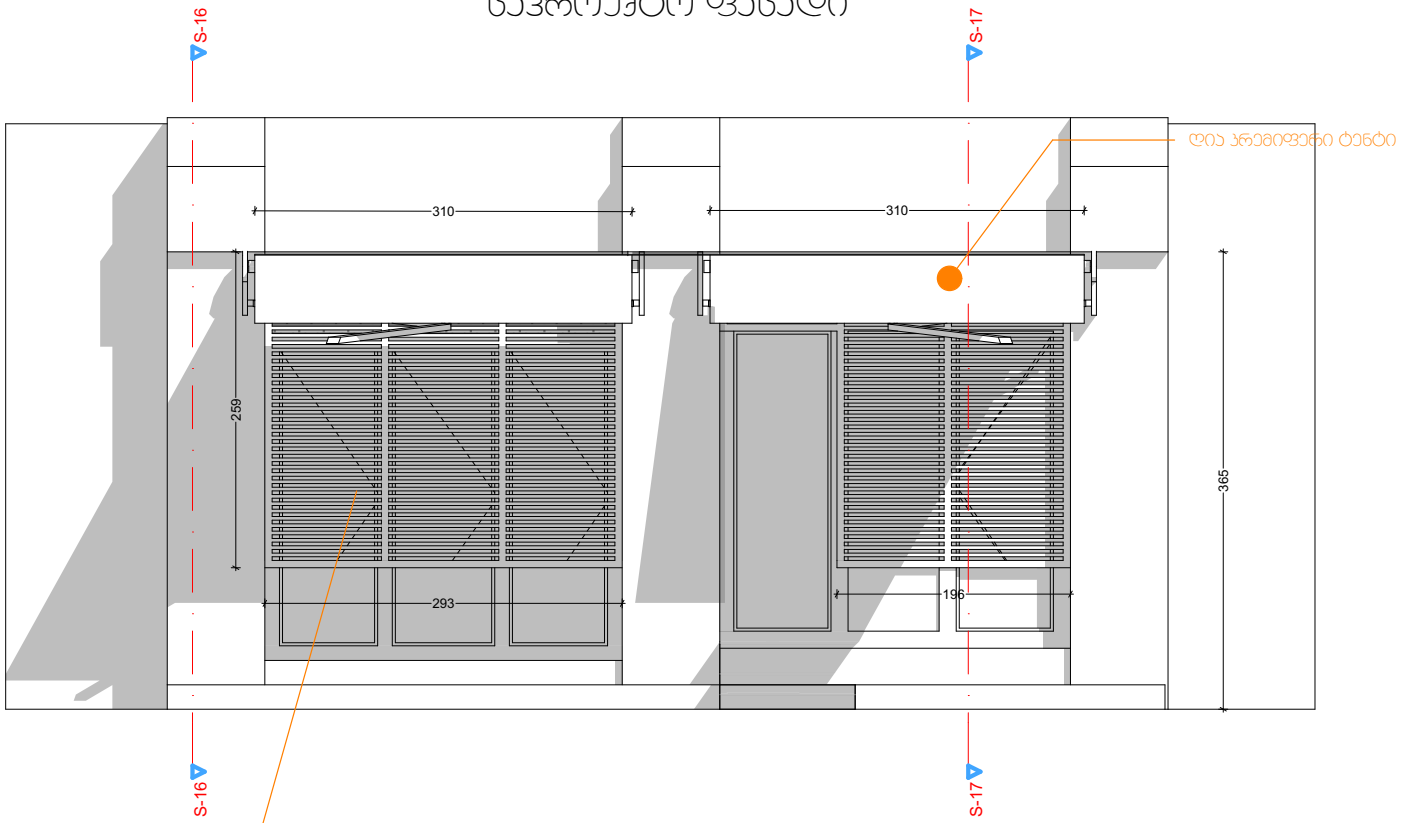

საპროექტო ჭრილი

