განაცხადი ახალი ლიობების ამოჭრის ნებართვაზე, პუშკინის ქ. N 15-ში

საკადასტრო კოდი: 01.18.03.018.002

განმარტებითი ბარათი

კუშკინის ქუჩა N 15-ში არსებულ 4 სართულიან ნაგებობა აშენებულია ძველი თბილისის რეაბილიტაციის პროექტის ფარგლებში, თბილისის განვითარების ფონდის მიერ. მას აღმოსავლეთით, ალექსანდრე დიუმას ქუჩის მხრიდან ესაზღვრება იგივე სართულიანობის ნაგებობა. ნაგებობები ბოლომდე არ ებჯინება თავისი ნაკვეთების წითელ ხაზებს. ასევე მათი მომიჯნავე ფასადების არასწორხაზოვანი კონფიგურაცია მათ შორის ტოვებს საშუალოდ 1 -1.5 მეტრის სიგანის შახტას. დღეს ამ შახტაში განთავსებულია სავენტილაციო, გათბობის და გაგრილების კომუნიკაციები და გადახურულია.

ამ განაცხადით გვსურს ვითხოვოთ აღნიშნულ, აღმოსავლეთის ყრუ კედელზე ღიობების გაჭრის უფლება,. ღიობების გაჭრის მიზანია ნაგებობის უკეთ განიავება. ღიობების ზომა იქნება 50სმ X 50სმ-ზე.

რადგან კედელს ნაგებობა ესაზღვრება, შეუძლებელია ფასადის ფოტომონტაჟის წარმოდგენა, ამიტომ წარმოვადგენთ გეგმებს (ღიობების გაჭრის ადგილის მონიშვნით) და სხვა დამატებით მასალას, რაც ნათელს ჰფენს არსებულ სიტუაციას.

ინფორმაცია პროექტის არქიტექტორის შესახებ

სახელი: თორნიკე
გვარი: ასაბაშვილი
პირ. ნომ: 01017024322
ტელეფონი: 599414557
ელფოსტა: tornikeasabashvili@gmail.com

ინფორმაცია დამკვეთის შესახებ

სახელი: შპს კურამედიანა
საიდ. N: 204386422
მის: თბილისი, კუშკინის ქ. N15
ელ ფოსტა: nanamumlauri@yahoo.com

თორნიკე ასაბაშვილი		ღიობების ამოჭრის ნებართვა					
თანამდებობა	სახელი, გვარი	ხელმოწერა	ნახაზი	ზომა	მასშტაბი	ფურც. №	თარიღი
პრ.არქიტექტორი	თ. ასაბაშვილი			A3		01	26.06.17
				ღიობების ამოჭრის ნებართვა			
			არქ. პროექტი	განმარტებითი ბარათი			




თორნიკე ასაბაშვილი		ღიობების ამოჭრის ნებართვა					
თანამდებობა	სახელი, გვარი	ხელმოწერა	ნახაზი	ზომა	მასშტაბი	ფურც. №	თარიღი
პრ.არქიტექტორი	თ. ასაბაშვილი			A3		02	26.06.17
				ღიობების ამოჭრის ნებართვა			
			არქ. პროექტი	სიტუაციური გეგმა			

საჯარო რეესტრის ეროვნული სააგენტო

საკადასტრო გეგმა

საჯარო რეესტრის ეროვნული სააგენტოს სამხარეო სამმართველო
საჯარო რეესტრის ეროვნული სააგენტოს თერჯოლის სარეგისტრაციო სამსახური


მიწის ნაკვეთის საკადასტრო კოდი: *01.18.03.018.002*
განცხადების რეგისტრაციის ნომერი: 882014058347
მიწის ნაკვეთის ფართობი: *317* კვ.მ.
დანიშნულება: *არასასოფლო-სამეურნეო დანიშნულების სხვა მიწები*
მოქმედების თარიღი 10.02.14

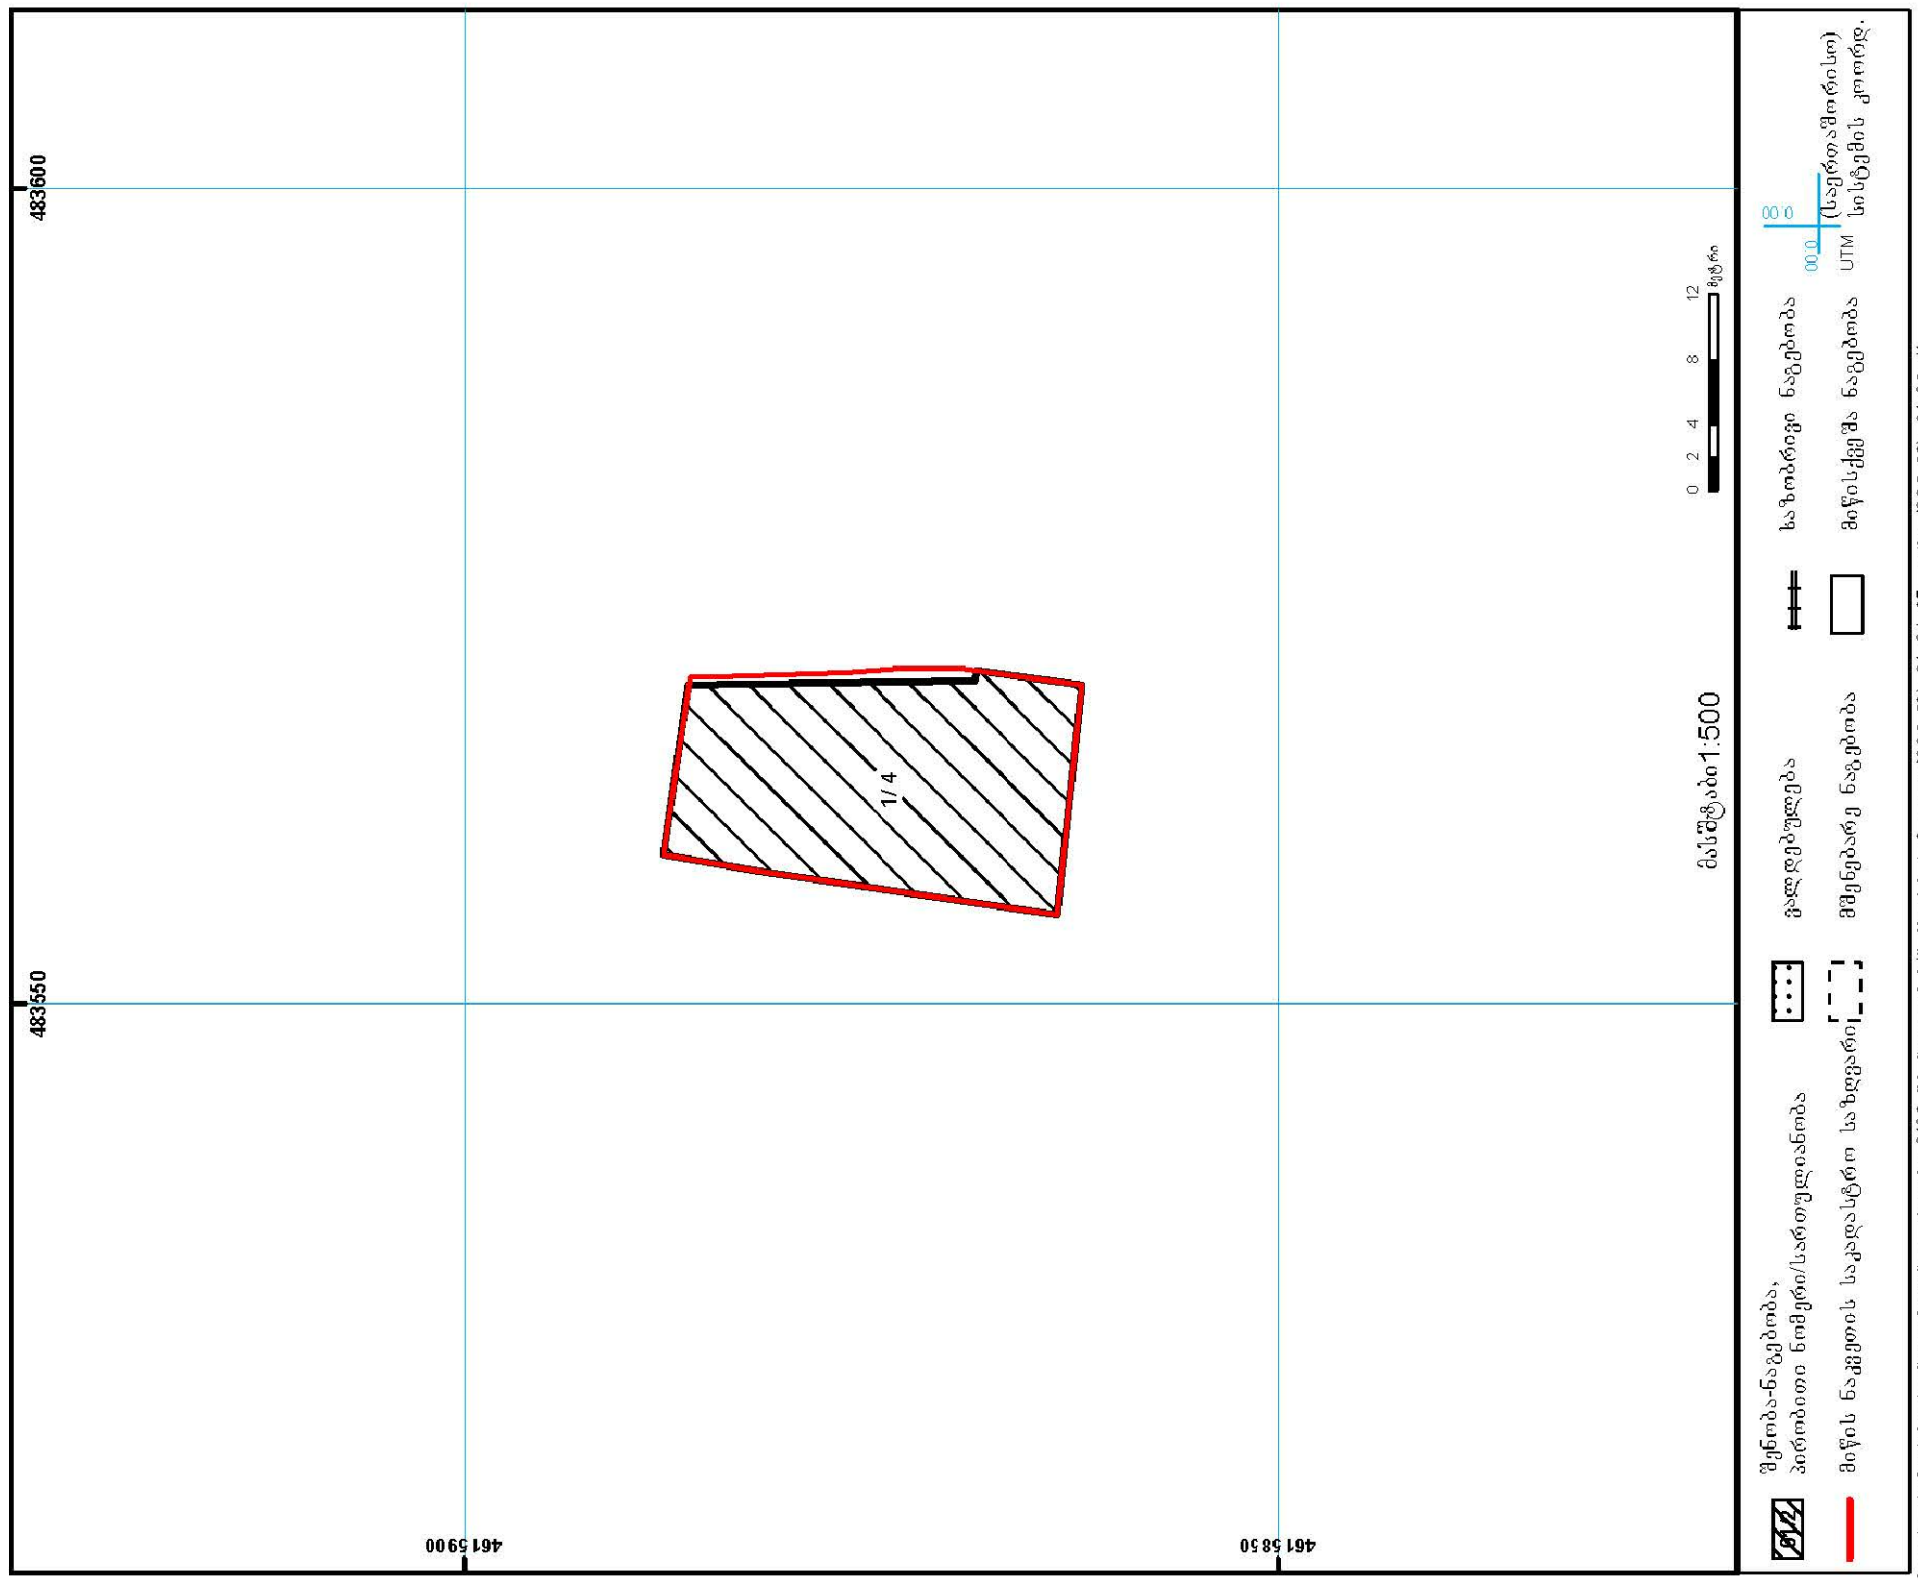

თორნიკე ასაბაშვილი		ღიობების ამოჭრის ნებართვა					
თანამდებობა	სახელი, გვარი	ხელმოწერა	ნახაზი	ზომა	მასშტაბი	ფურც. №	თარიღი
პრ.არქიტექტორი	თ. ასაბაშვილი			A3		03	26.06.17
				ღიობების ამოჭრის ნებართვა			
			არქ. პროექტი	საკადასტრო გეგმა			

I სართულის გეგმა

@ 1:100

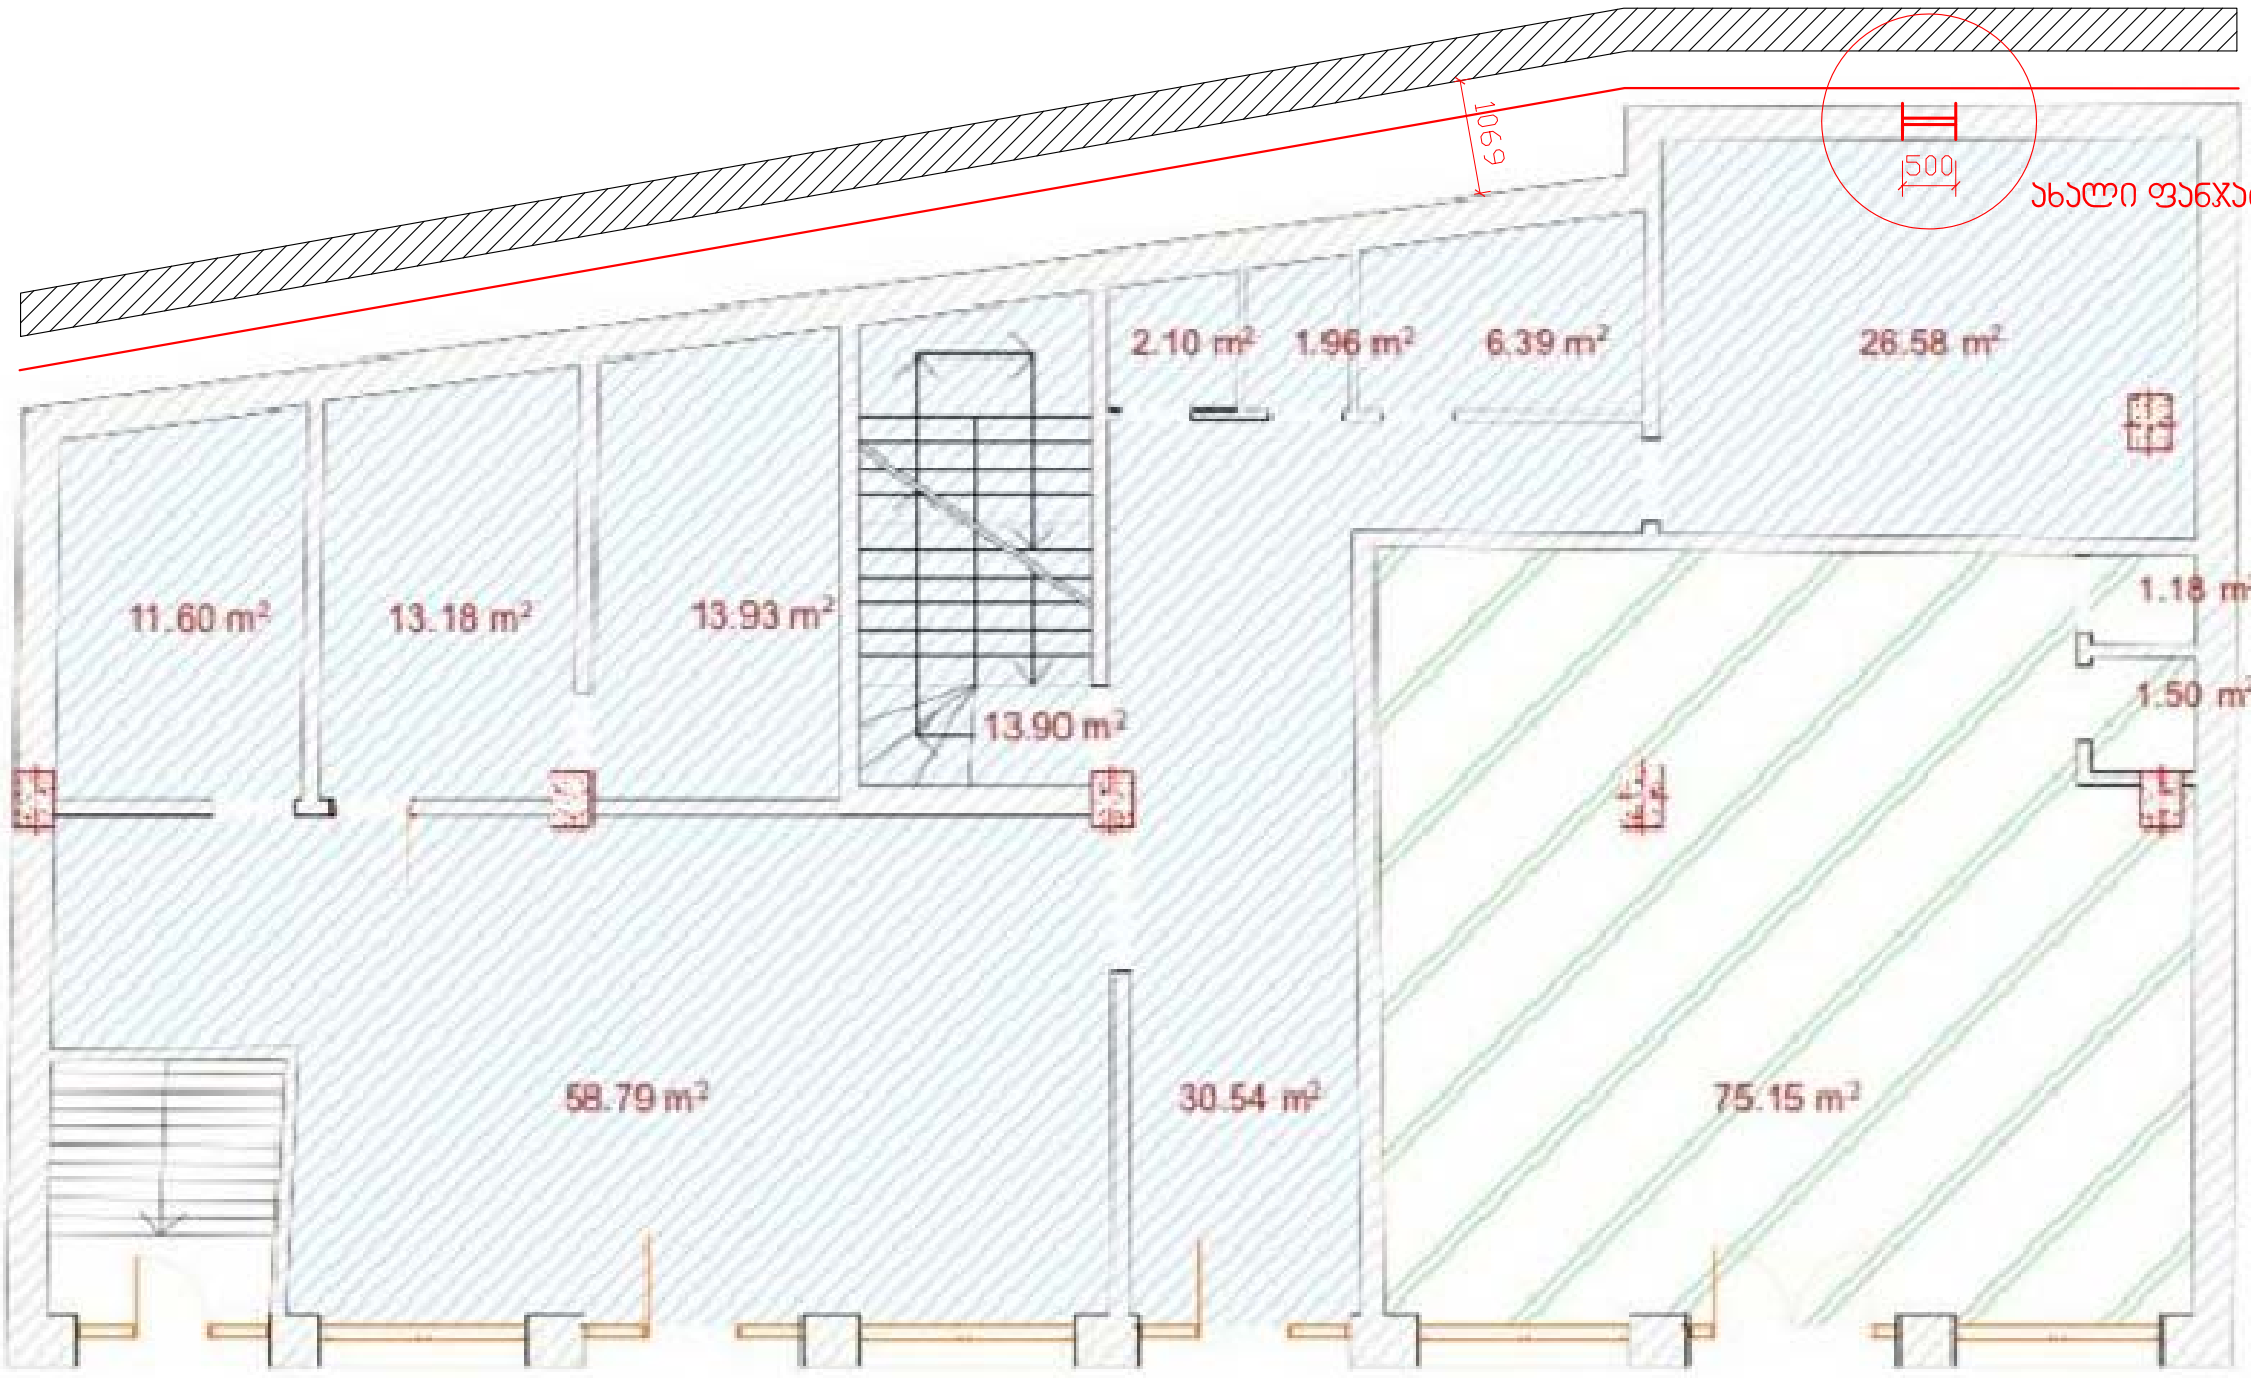


ზ.ს. "ჯერა მდინარე" — 178.97 მ²

თორნიკე ასაბაშვილი			ღიობების ამოჭრის ნებართვა				
თანამდებობა	სახელი, გვარი	ხელმოწერა	ნახაზი	ზომა	მასშტაბი	ფურც. №	თარიღი
პრ.არქიტექტორი	თ. ასაბაშვილი		ანაზომი	A3	1:100	04	26.06.17
				ღიობების ამოჭრის ნებართვა			
			არქ. პროექტი	პირველი სართულის გეგმა			

II სართულის გეგმა

მ 1:100

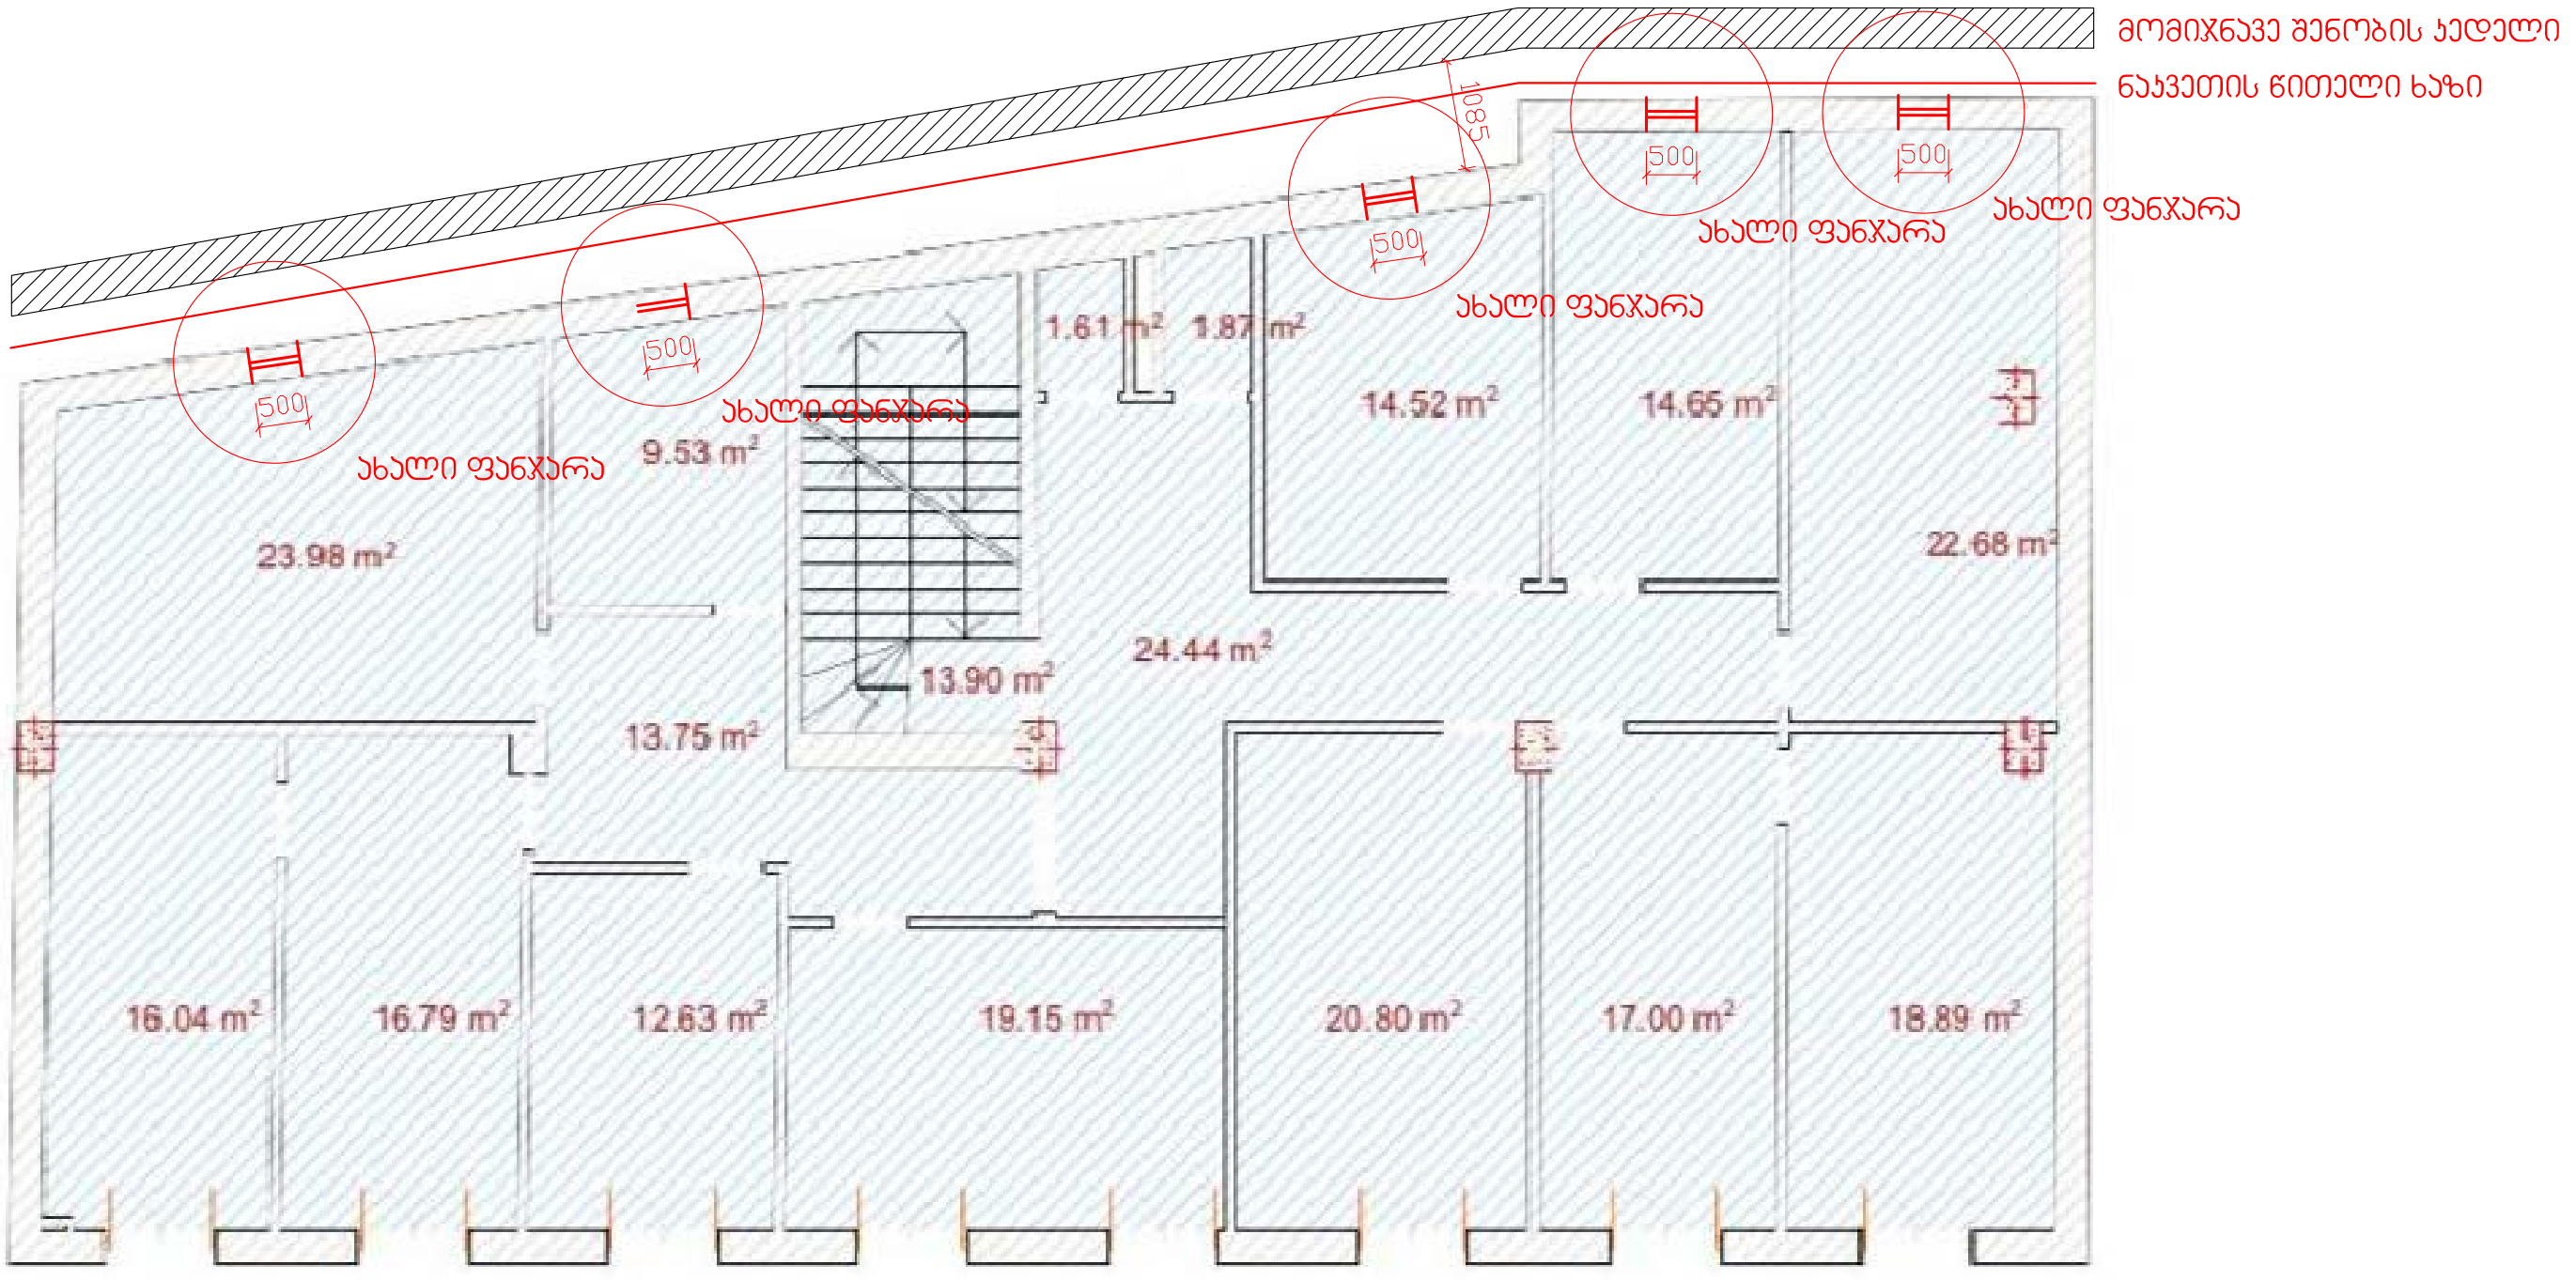


შ.პ.ს. "ეკრა მენეჯმენტ" ---- 262.23 მ²

თორნიკე ასაბაშვილი		ღიობების ამოჭრის ნებართვა					
თანამდებობა	სახელი, გვარი	ხელმოწერა	ნახაზი	ზომა	მასშტაბი	ფურც. №	თარიღი
პრ.არქიტექტორი	თ. ასაბაშვილი		ანაზომი	A3	1:100	05	26.06.17
				ღიობების ამოჭრის ნებართვა			
			არქ. პროექტი	მეორე სართულის გეგმა			

III სართულის გეგმა

მ 1:100

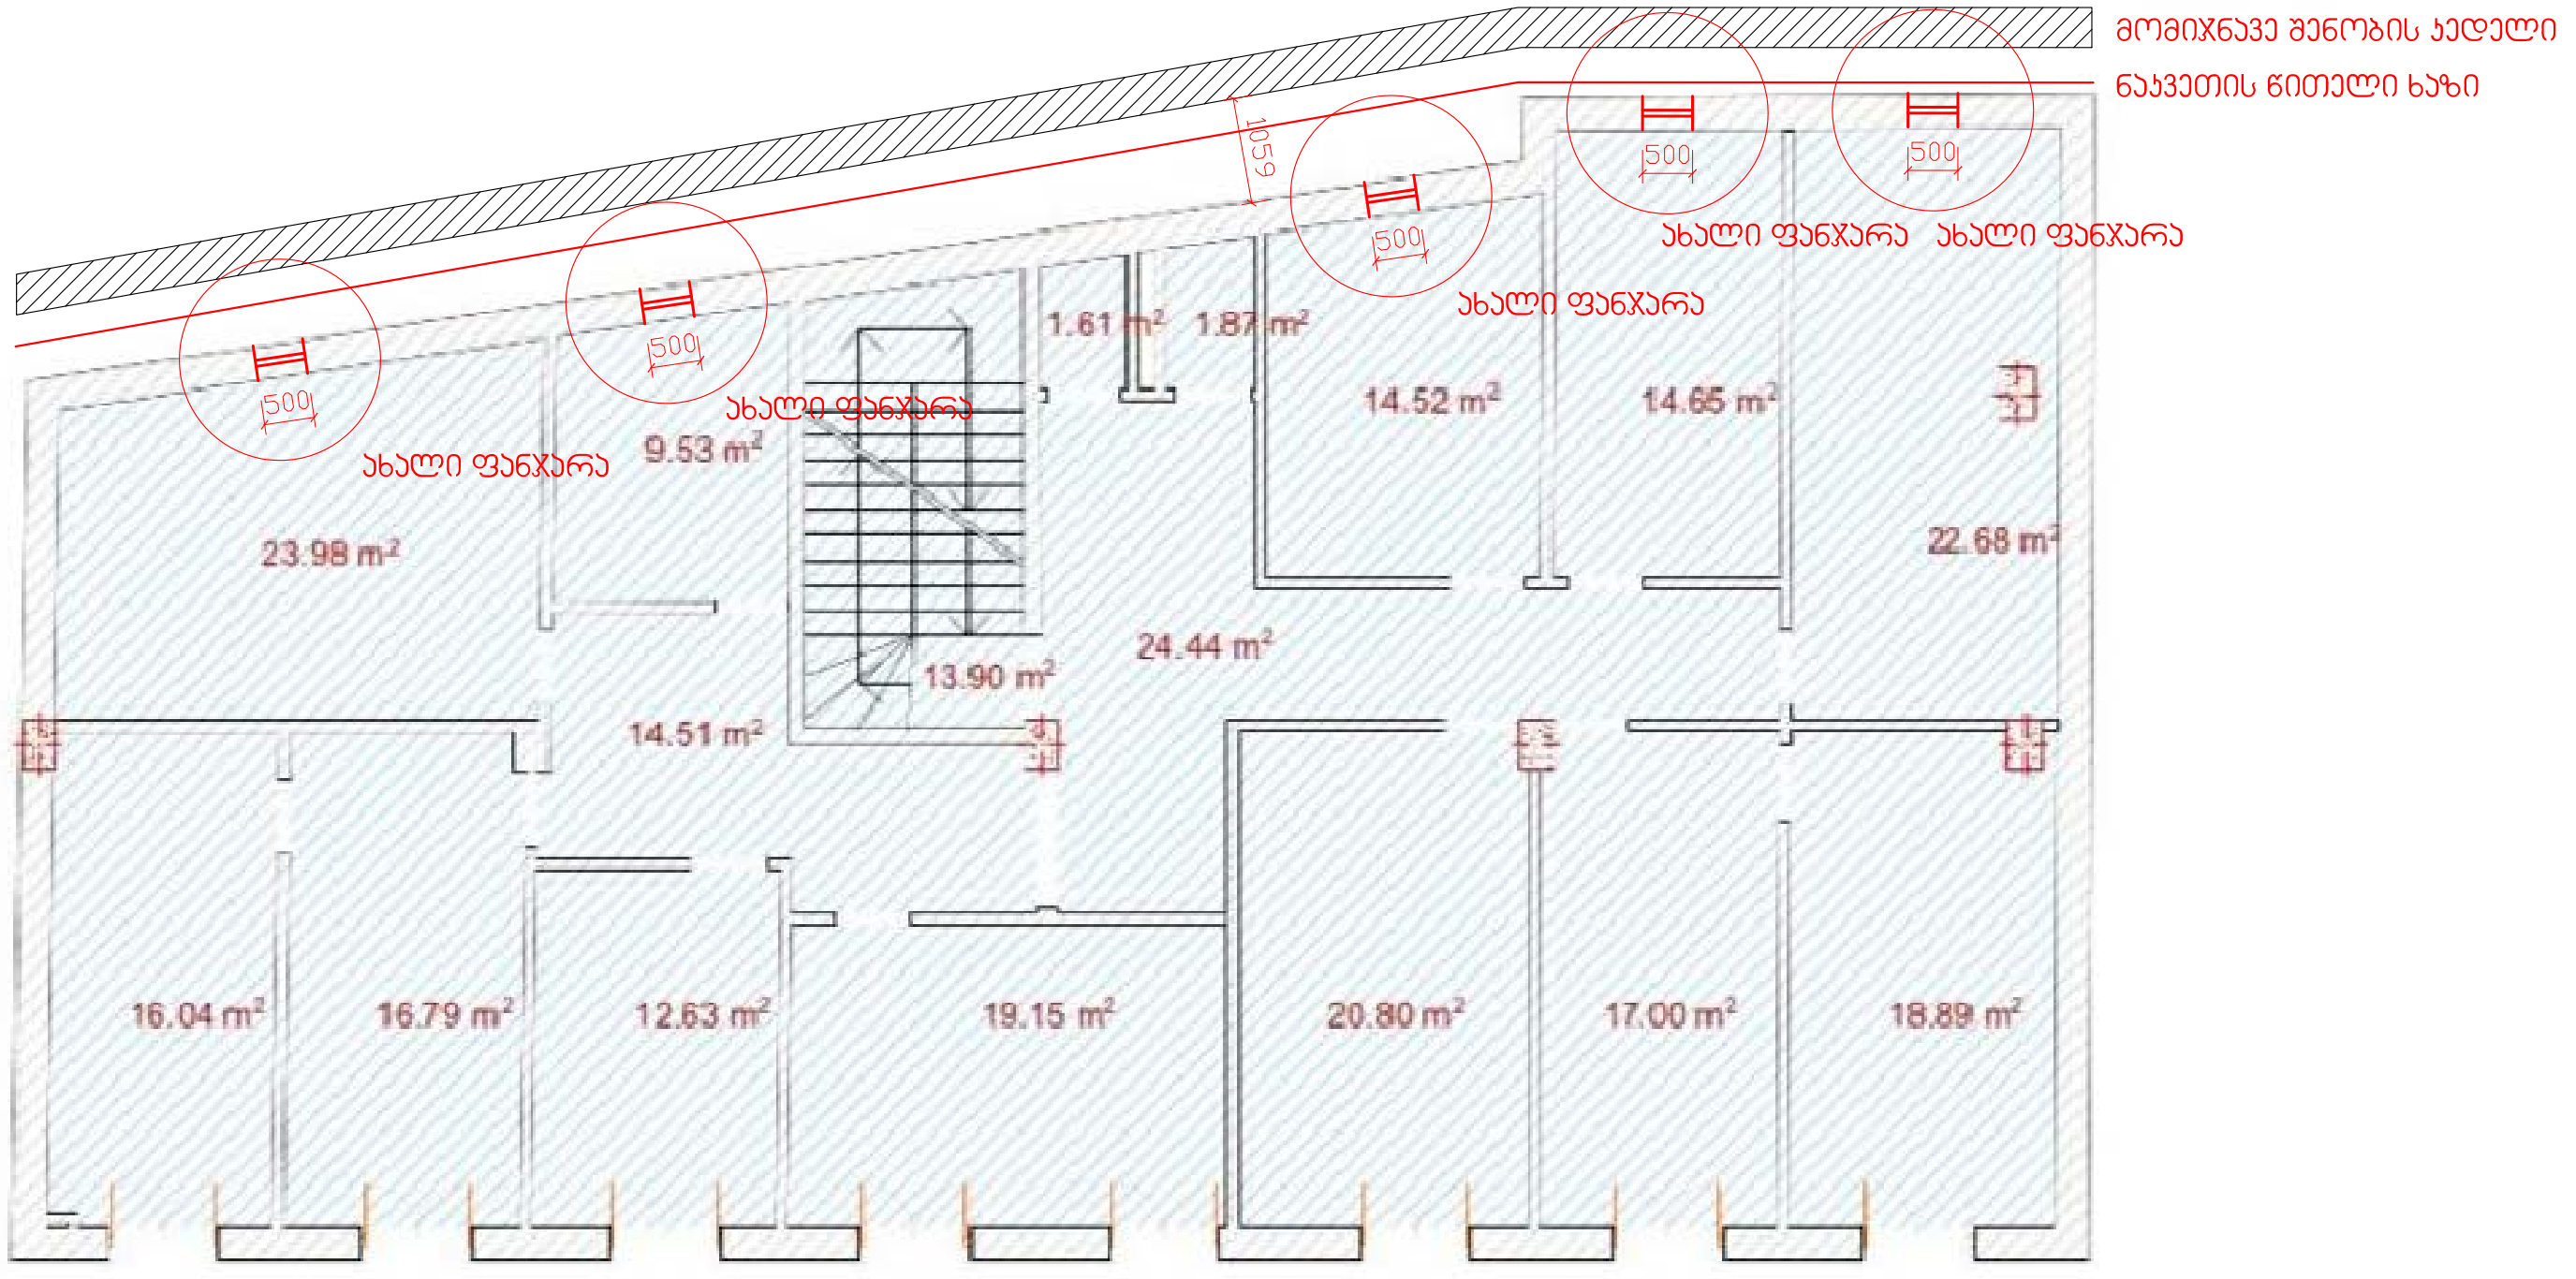


მ.პ.ს. "ჯერა მელიტონ" ---- 262.99 მ²

თორნიკე ასაბაშვილი			ღიობების ამოჭრის ნებართვა				
თანამდებობა	სახელი, გვარი	ხელმოწერა	ნახაზი	ზომა	მასშტაბი	ფურც. №	თარიღი
პრ.არქიტექტორი	თ. ასაბაშვილი		ანაზომი	A3	1:100	06	26.06.17
				ღიობების ამოჭრის ნებართვა			
			არქ. პროექტი	მესამე სართულის გეგმა			

IV სართულის გეგმა

@ 1:100

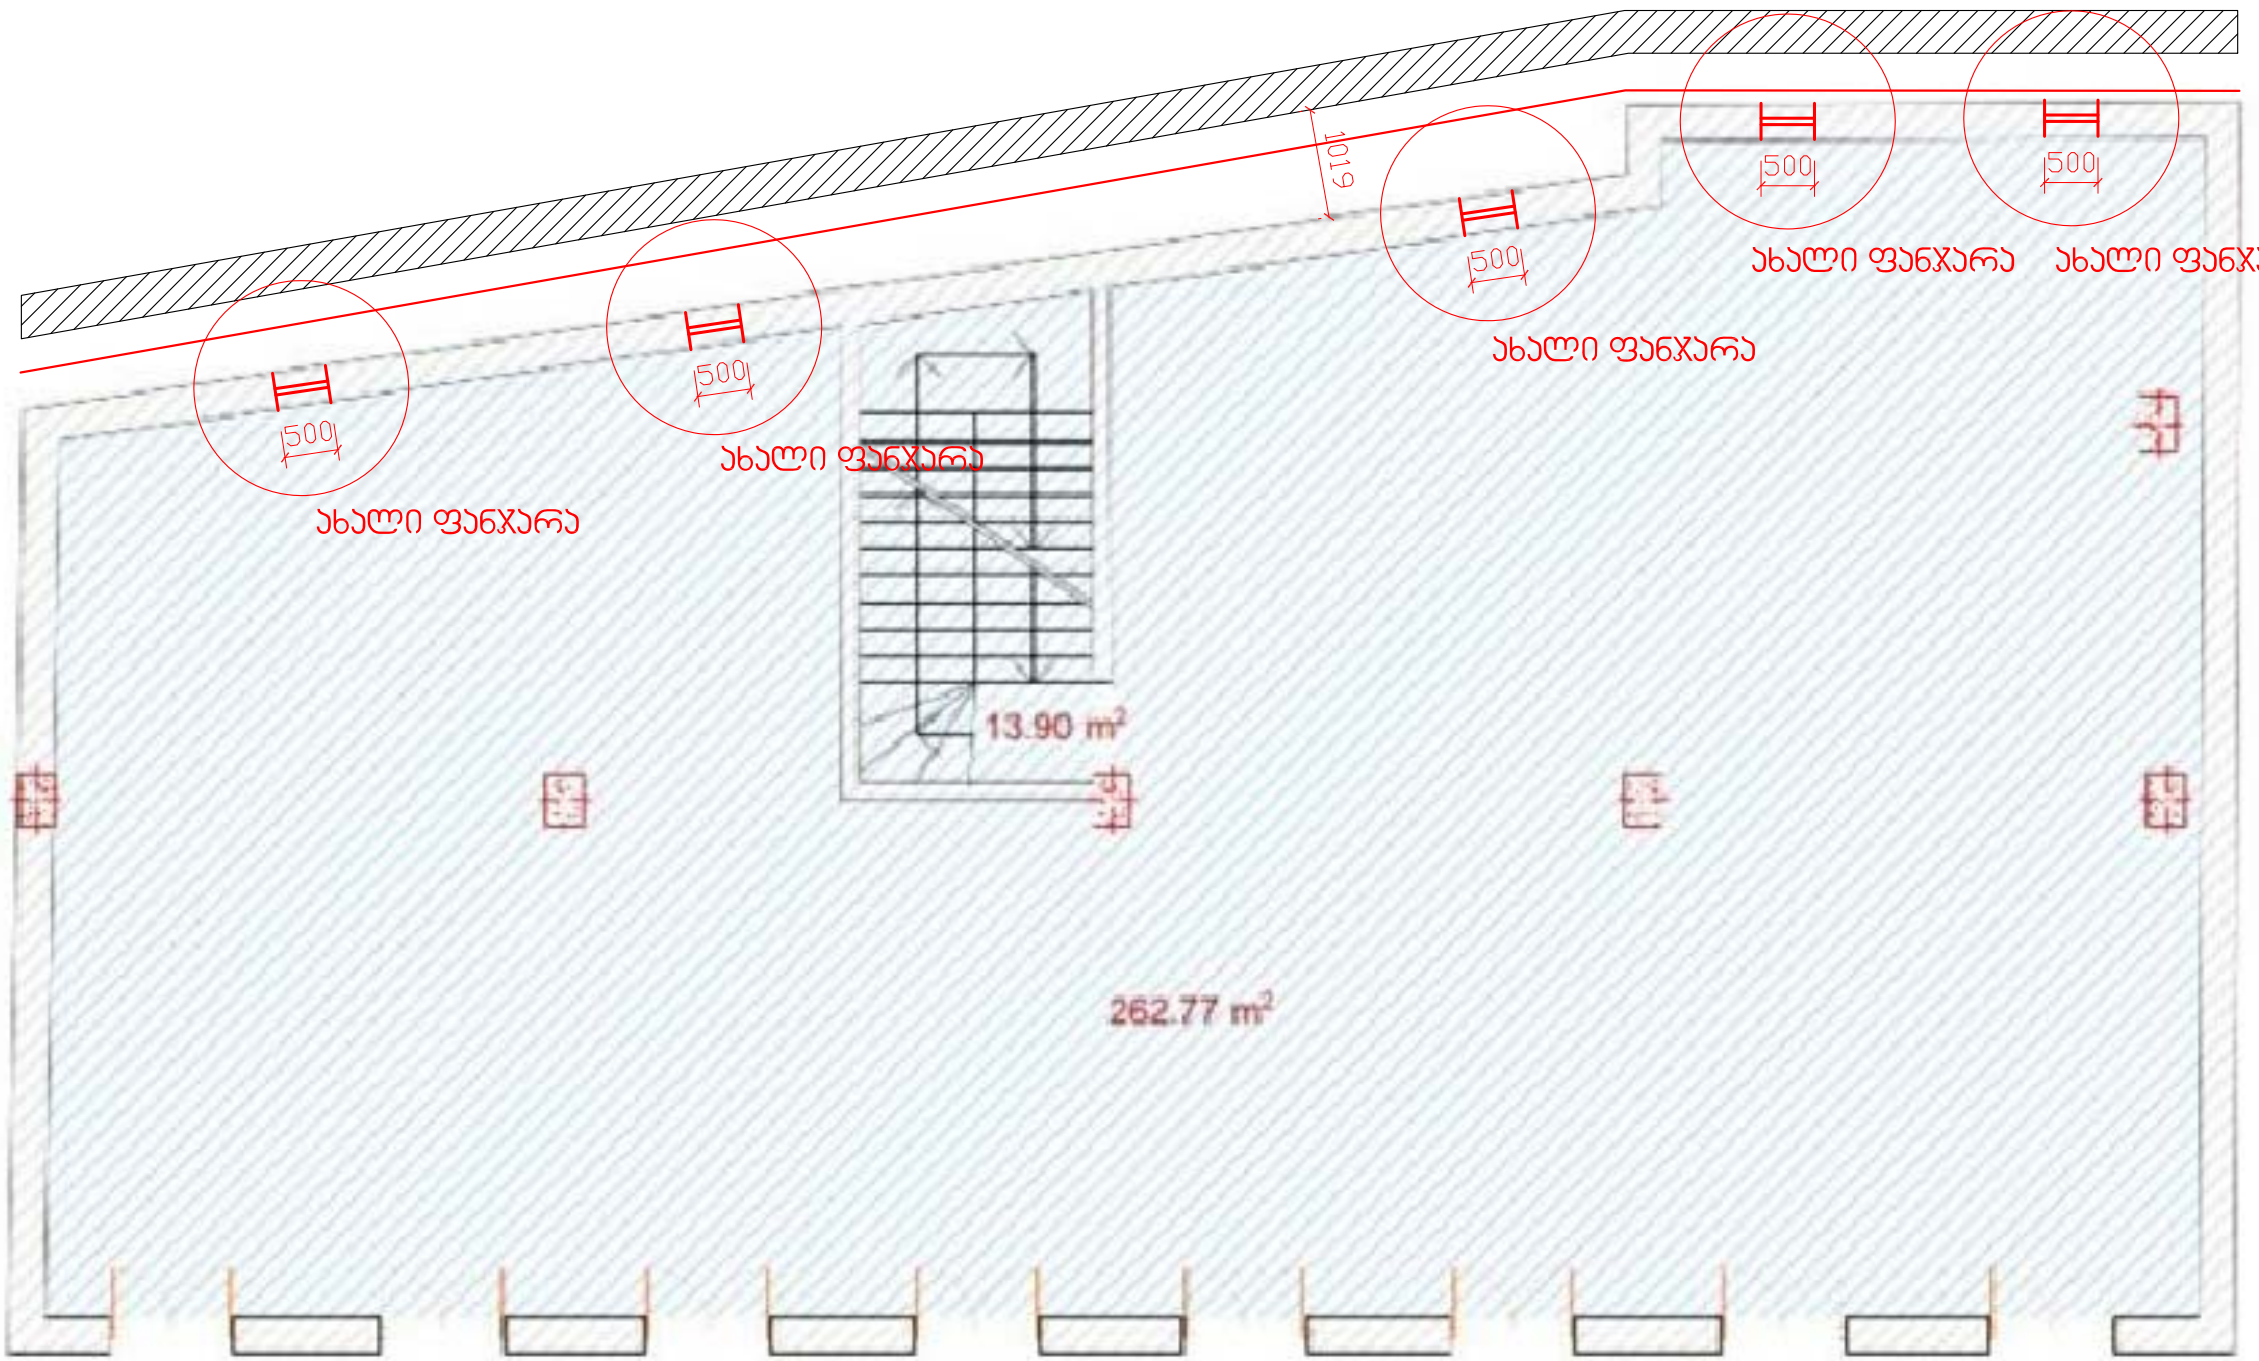

ს.ს. "ეკრა მელიონა" ----- 276.67 მ²

თორნიკე ასაბაშვილი			ღიობების ამოჭრის ნებართვა				
თანამდებობა	სახელი, გვარი	ხელმოწერა	ნახაზი	ზომა	მასშტაბი	ფურც. №	თარიღი
პრ.არქიტექტორი	თ. ასაბაშვილი		ანაზომი	A3	1:100	07	26.06.17
				ღიობების ამოჭრის ნებართვა			
			არქ. პროექტი	მეოთხე სართულის გეგმა			



მომიჯნავე კედლებს შორისი სივრცე გადახურვამდე



მომიჯნავე კედლებს შორის სივრცე გადახურვის შემდეგ.
დღევანდელი მდგომარეობა

თორნიკე ასაბაშვილი		ღიობების ამოჭრის ნებართვა					
თანამდებობა	სახელი, გვარი	ხელმოწერა	ნახაზი	ზომა	მასშტაბი	ფურც. №	თარიღი
პრ.არქიტექტორი	თ. ასაბაშვილი		ფოტო	A3		08	26.06.17
				ღიობების ამოჭრის ნებართვა			
			არქ. პროექტი	სახურავის ფოტოსურათები			