
გენგეგმა 1:500

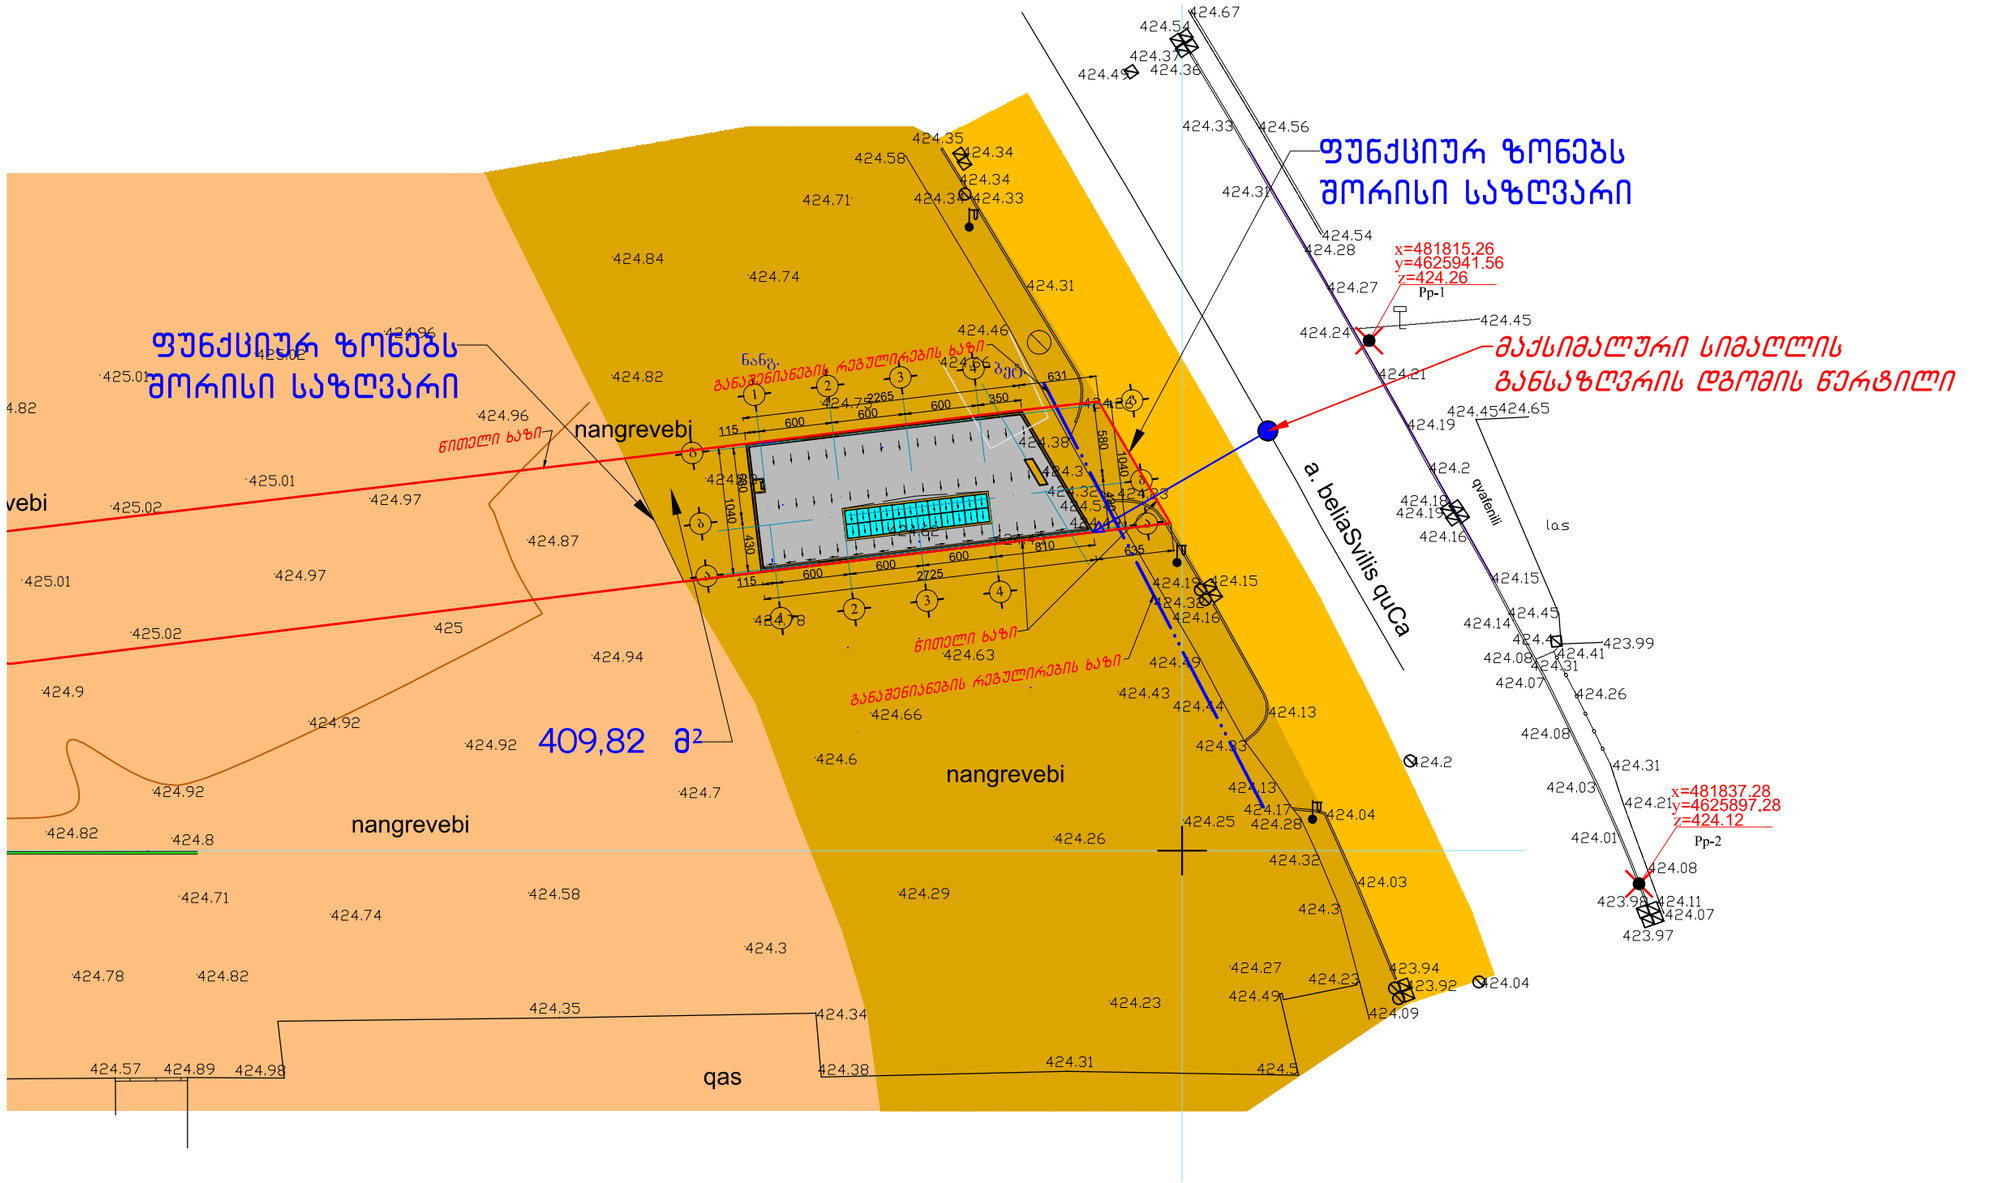


სავაჭრო საოფისე შენობა დიდი-დიღომი გლდანის მაგისტრალსა და ბელიაშვილის ქუჩის გადაკვეთაზე ნაკ.№ 004 / 138.			შპს „ელკომალიანსი“			2017 წ.
			ფურც. №	რაოდენ.	მასშტ.	დაკვ. №
დირექტორი	თ. გოცირიძე		ა-15	28	1:500	
მთ.ინჟინერი	ზ. ნადირაძე		გენგეგმა.			
არქიტექტორი	გ. ფსუტური					

სიმაღლის განსაზღვრის საანგარიშო სქემა მ1:200

შენობის მაქსიმალური სიმაღლე იანგარიშება ფორმულით:
H=L/Y სადაც
L წარმოადგენს სამშენებლო მიწის ნაკვეთის საზოგადოებრივი საზღვრის (ქუჩის) მხარეს მდებარე შენობის საანგარიშო ზედაპირის გრუნტის ზედაპირთან შეხების ხაზიდან ქუჩის სიგანის ნახევრის წარმოსახვითი ვერტიკალური სიბრტყის მიმართ კერპენდიკულარულ მანძილს;
ჩვენს შემთხვევაში Y-ს მნიშვნელობა შეადგენს 0,3-ს.

აქედან გამომდინარე,ფასადის სიბრტყის საანგარიშო სიმაღლე შეადგენს:

H=12.7/0.3=42 m.

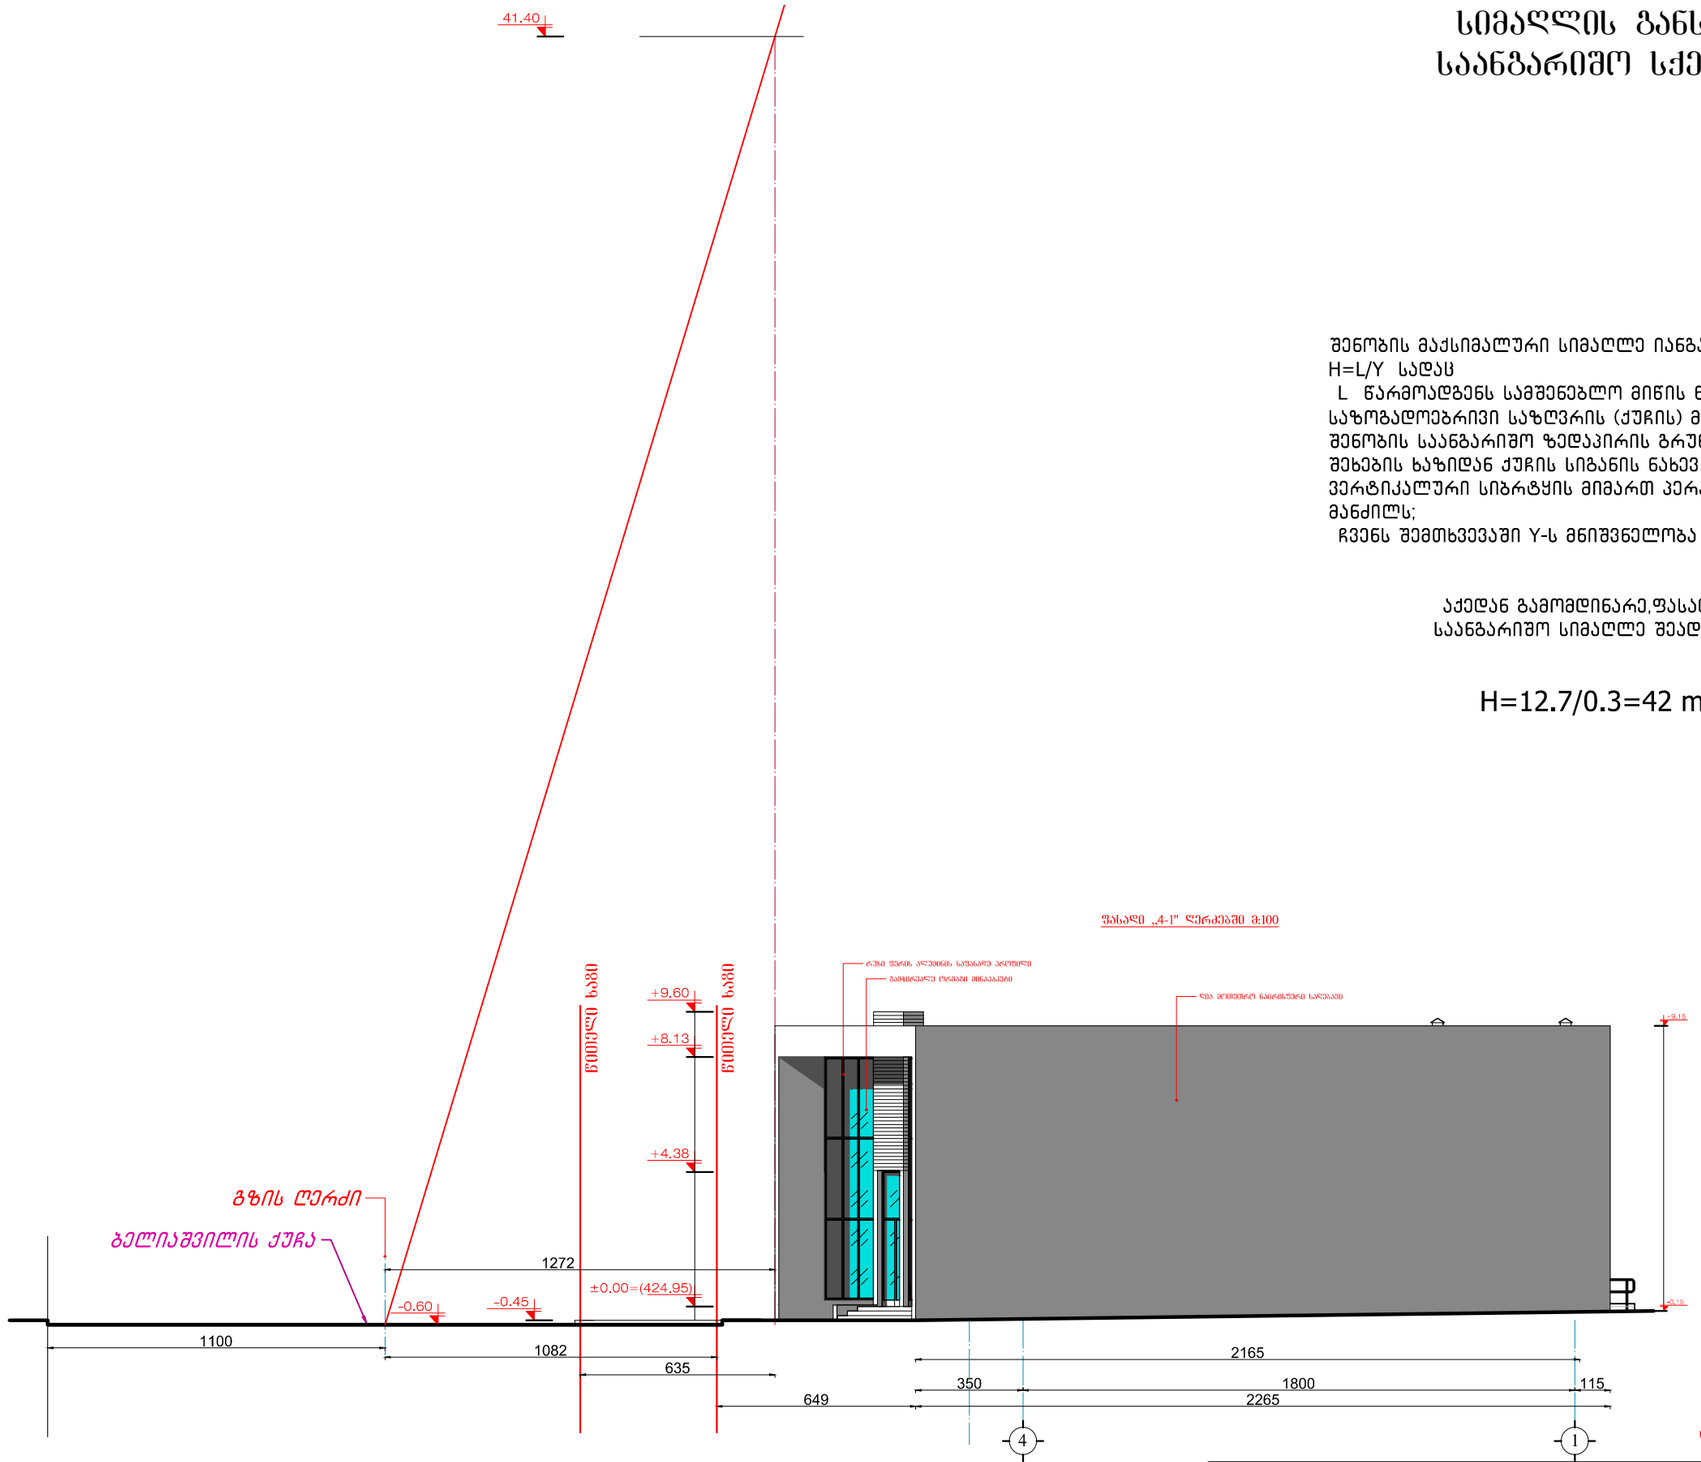

კორექტირებული

სავაჭრო საოფისე შენობა დიდი-დიღომი გლდანის მაგისტრალსა და ბელიაშვილის ქუჩის გადაკვეთაზე ნაკვ.№ 004 / 138.			შპს „ელკომალიანსი"			2017 წ.
			ფურც. №	რაოდენ.	მასშტ.	დაკვ. №
დირექტორი	თ. გოცირიძე		ა-14	14	1:200	
პრ.მთ.ინჟინერი	ზ. ნადირაძე		სიმაღლის განსაზღვრის საანგარიშო სქემა			
არქიტექტორი	გ. ფსუტური					