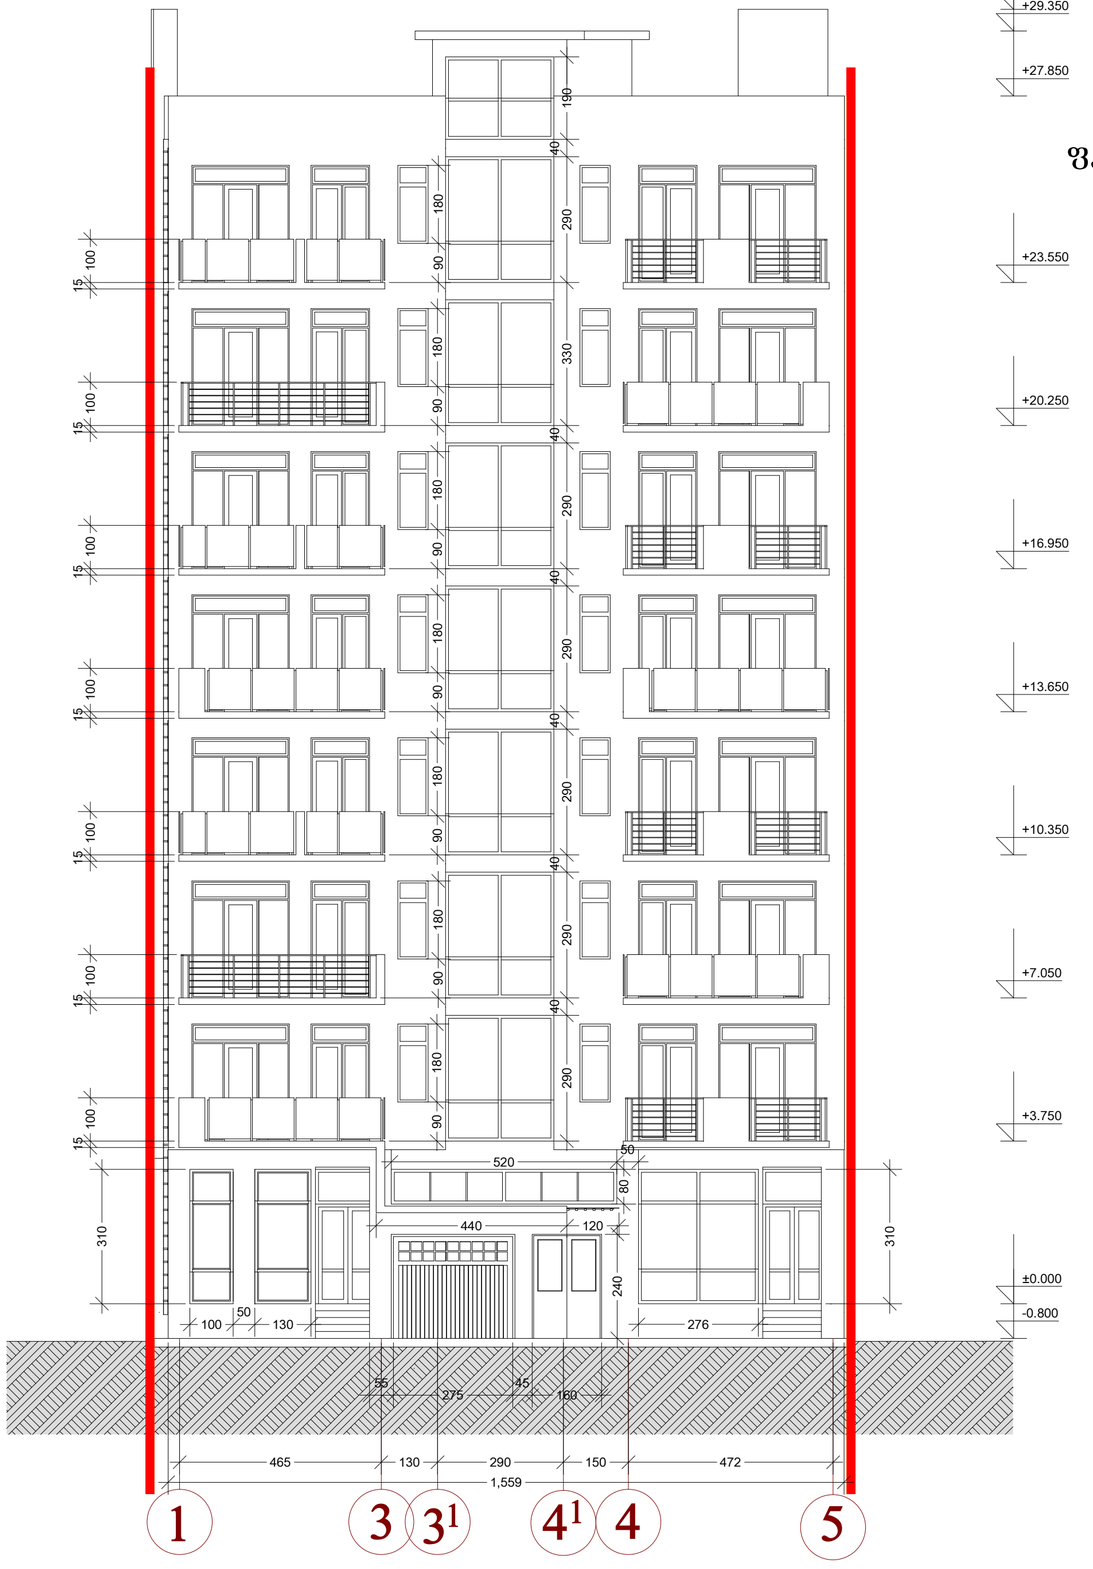

ფასადი 1-5 ღერძებზე მ. 1:100

შ.პ.ს. "ლ.ლ. და კომპანია"			დამკვეთი: შპს „არქიტექსი“
დირექტორი	მ. ლოსაბერიძე		
პრ.ავტორი	რ. ტყემალაძე		ქ. თბილისი, ცაგარელის 69
შეამოწმა	დ. ლოსაბერიძე		მრავალსართულიანი საცხოვრებელი სახლის პროექტი — სტადია. პრ
			ფასადი 1-5 ღერძებზე — მ. 1:100



ფასადი 5-1 ღერძებზე მ. 1:100

შ.პ.ს. "ლ.ლ. და კომპანია"			დ ა მ კ ვ ე თ ი : შპს „არქიტექსი“	
დირექტორი	მ. ლოსაბერიძე			
პრ.ავტორი	რ. ტყემალაძე		ქ. თბილისი, ცაგარელის 69	
შეამოწმა	დ. ლოსაბერიძე		მრავალსართულიანი საცხოვრებელი სახლის პროექტი	სტადია. პრ
			ფასადი 5-1 ღერძებზე	მ. 1:100