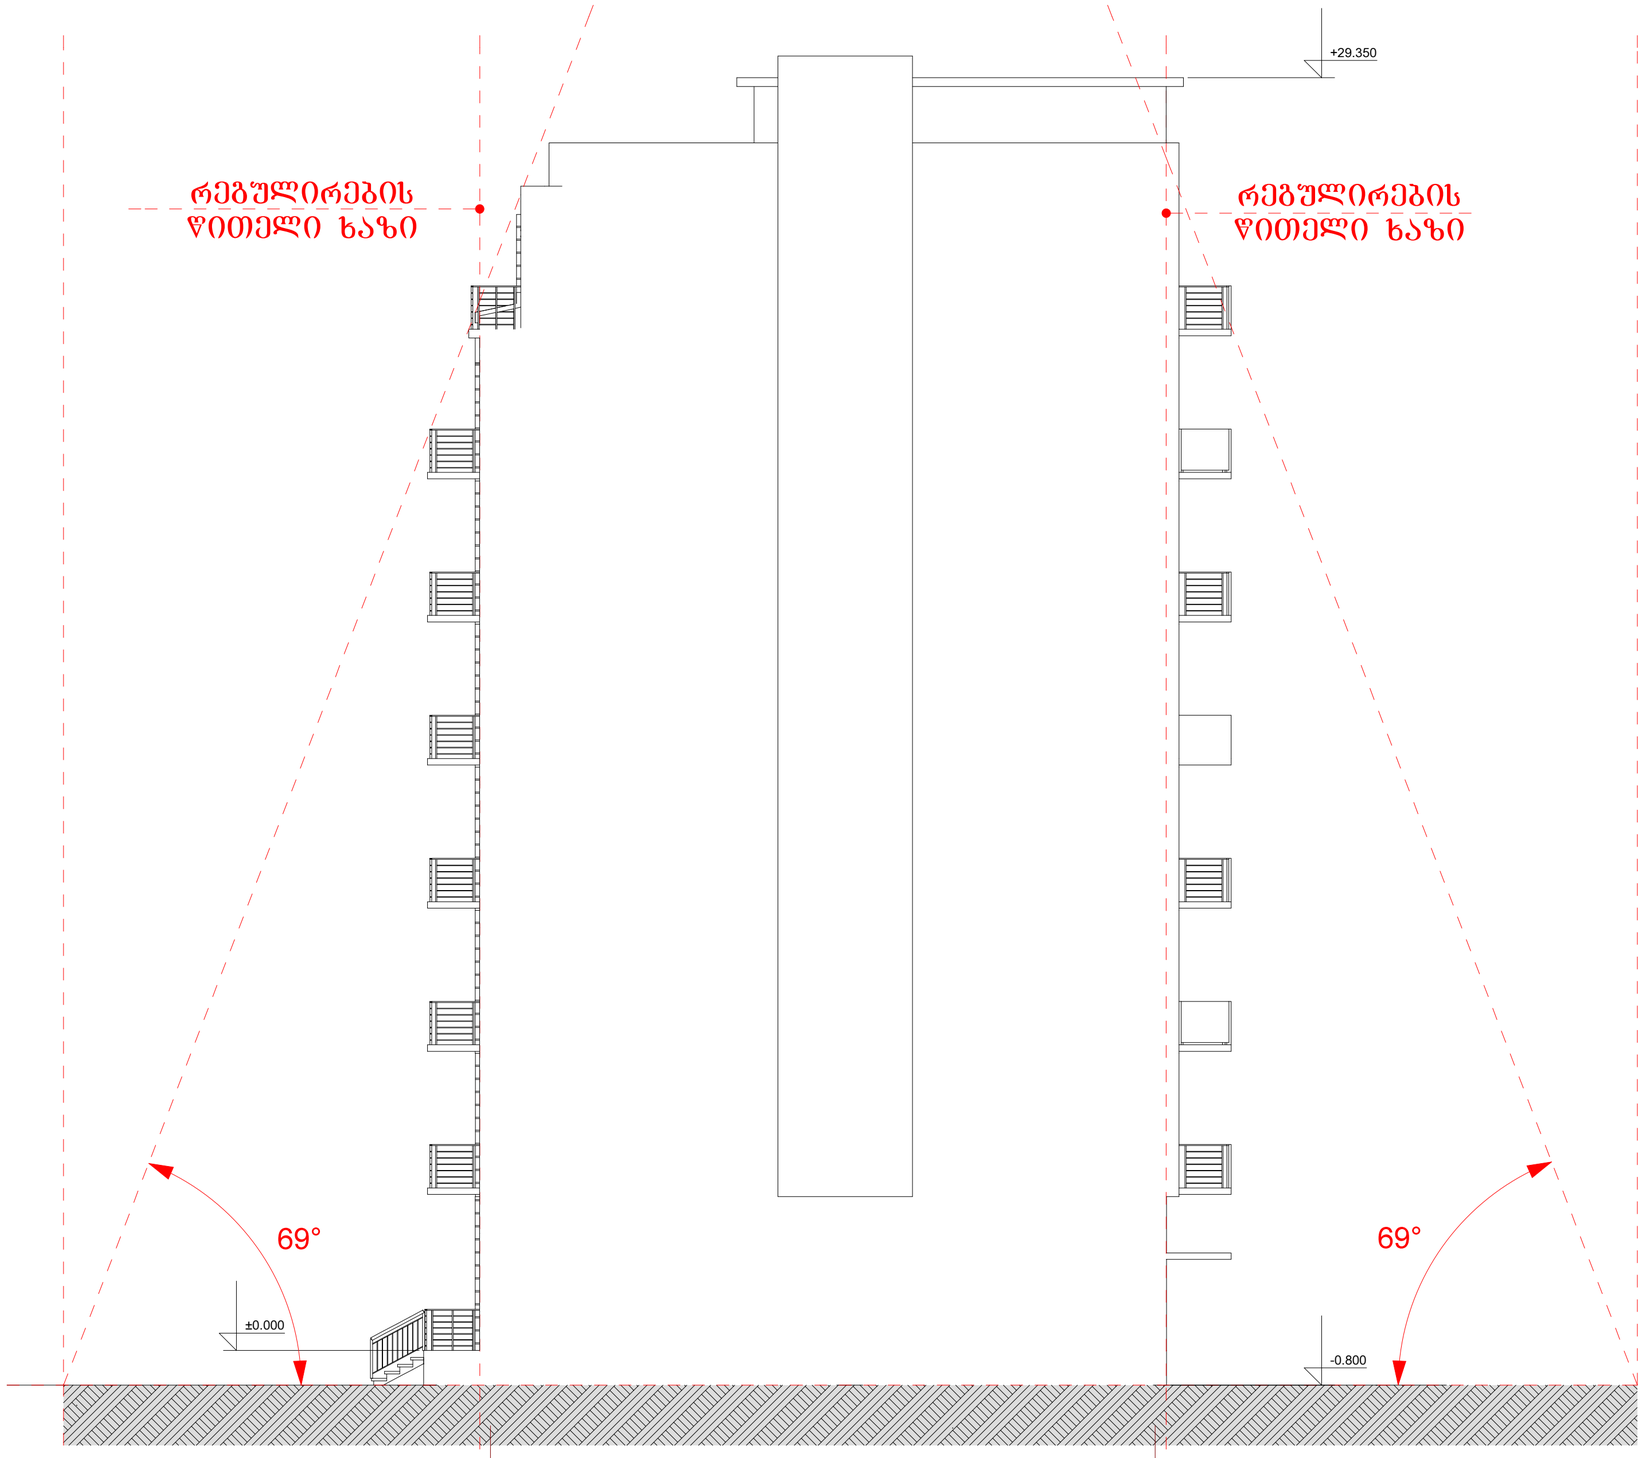

მაქსიმალური სიმაღლის
განსაზღვრის სქემა მ. 1:100

შ.პ.ს. "ლ.ლ. და კომპანია"			დ ა მ კ ვ ე თ ი : შპს „არქიტექსი“	
დირექტორი	მ. ლოსაბერიძე			
პრ.ავტორი	რ. ტყემალაძე		ქ. თბილისი, ცაგარელის 69	
შეამოწმა	დ. ლოსაბერიძე		მრავალსართულიანი საცხოვრებელი სახლის პროექტი	სტადია. პრ
			მაქსიმალური სიმაღლის განსაზღვრის სქემა	მ. 1:100