საქართველოს ეროვნული
ბოტანიკური ბაღი

02-25/181-02
23.06.2017

შპს „ალდა ჯგუფის" დირექტორს
კარლო ალექსიძეს
მისამართი: ქ. თბილისი, ს. დიღომი,
ხატაეთის ქ. #6

ბატონო კარლო,

თქვენი 2017 წლის 12 ივნისის განცხადების (რეგისტრაციის # 02-04/242; 12.06.2017 წ.) პასუხად გიგზავნით ქ. თბილისში, სოფელი დიღომი, „დიდი დიღომი" -ს ტერიტორიაზე (საკადასტრო კოდი: 01.72.14.035.796) მდებარე 7 (შვიდი) ერთეული მწვანე ნარგავის ხარისხობრივი შეფასების საექსპერტო დასკვნას (იხ. დანართი).

პატივისცემით,

თამაზ დარჩიძე
დირექტორი

საქართველოს ეროვნული ბოტანიკური ბაღი
NATIONAL BOTANICAL GARDEN OF GEORGIA
404405960

ბოტანიკურის ქ. #1, 0105 თბილისი, საქართველო. ტელ.: (032) 2 72 43 06, ელ. ფოსტა: info@nbgg.ge; www.nbgg.ge
1 Botanikuri str, 0105 Tbilisi, Georgia. National Botanical garden of Georgia. Member of BGCI. Institution code: TBI
BGCI
Plants for the Planet

საქართველოს ეროვნული ბოტანიკური ბაღი

მწვანე ნარგავების ხარისხობრივი შეფასების

საექსპერტო დასკვნა

02-22/208
დასკვნის ნომერი

22.06.2017
დასკვნის მომზადების თარიღი

23.06.2017
დასკვნის გაცემის თარიღი

1	საფუძველი	შპს ,,ალდა ჯგუფი"-ის 12 ივნისის განცხადება # 02-04/242
2	განმცხადებელი/უფლებამოსილი პირი	შპს ,,ალდა ჯგუფი'' ირაკლი იაოსებაშვილი

ს/კ 405104943
პირადი ნომერი/საიდენტიფიკაციო კოდი

3	საექსპერტო ობიექტის მისამართი	ქ. თბილისი, სოფელი დიღომი, დიდი დიღომი	ს/კ >> 01.72.14.035.796

4 საექსპერტო ობიექტის ზოგადი მდგომარეობის აღწერა-შეფასება / კვლევის მეთოდი

საექსპერტო ობიექტი არის1600 კვ. მ, რომელიც წარმოადგენს სამშენებლო ტერიტორიას. რელიეფი ვაკე. მცენარის აღწერა - შეფასება მოხდა ვიზუალური დათვალიერებით.

5 საექსპერტო ობიექტზე არსებულ მცენარეთა დახასიათება

მცენარის #	სახეობა	სასიცოცხლო ფორმა	D (1,3 მ-ზე)	D (0,1 მ-ზე)	H	ასაკი*	მცენარის ზოგადი მდგომარეობა	შენიშვნა
1	ბროწეული Punica granatum	ხე		11,0	3, 0		ჯანსაღი	ექვემდებარება გადარგვას
2	გარგარი Armeniaca vulgaris	ხე		21,0	5, 0		ჯანსაღი	
3	ალუბალი Cerasus vulgaris	ხე		23,0	5, 0		ჯანსაღი	ორღეროიანი
4	ქლიავი Prunus domestica	ხე		24,0	5, 0		ჯანსაღი	
5	ქლიავი Prunus domestica	ხე		23,0	5, 0		ჯანსაღი	
6	ქლიავი Prunus domestica	ხე		16,0	4, 0		ჯანსაღი	
7	ქლიავი Prunus domestica	ხე		19,0	4, 0		ჯანსაღი	

6 ინფორმაცია მცენარეებთან დაკავშირებულ მავნებელ-დაავადებათა შესახებ

მცენარის #	სახეობა	მავნებლები და დაავადებები	რეკომენდაციები
...			
...			
...			
...			

7 საექსპერტო ობიექტის თაობაზე საერთო დასკვნა

ტერიტორიაზე არსებული მწვანე ნარგავების საერთო რაოდენობა 9 ეგზემპლარია. შესაფასებელი მწვანე ნარგავის რაოდენობა კი 7. შეფასება არ ჩაუტარდა 2 მცენარეს: ქლიავი - Prunus - 1 და ვაზი - Vitis - 1. ბროწეული - Punica granatum (# 1) ექვემდებარება გადარგვას სხვა ეკოლოგიურად შესაფერის ადგილზე. გადარგვა უნდა მოხდეს არასავეგეტაციო პერიოდში აგროტექნიკური ღონისძიებების სრული დაცვით. (გადასარგავი მცენარის დიამეტრიდან გამომდინარე შესაფერისი სიღრმის ორმოს მომზადება და კომის დაუშლელად გადარგვა წინასწარ გამზადებულ ორმოში. სარწყავი ჯამის გაკეთება, ფოთლოვანი მცენარის გასხვლა - გაფორმება, ახალდარგული მცენარის მორწყვა, შემდგომში შესაფერისი მოვლა).

დანართი: კვლევის ამსახველი ფოტო-მასალა — კვლევის ამსახველი ფოტო - მასალა ჩაწერილია CD დისკზე

8 საექსპერტო ჯგუფის წევრ(ებ)ი

ხელმოწერა

ლიანა ოსიშვილი

საქართველოს ეროვნული ბოტანიკური ბაღის მერქნიან მცენარეთა კოლექციების განყოფილების მკვლევარი, ბიოლოგიურ მეცნიერებათა აკადემიური დოქტორი

გ.ა

* შენიშვნა: ასაკის განსაზღვრა ხდება მხოლოდ საქართველოს წითელ ნუსხაში რიცხულ მერქნიან მცენარეებზე

ხე-ნარგავების სურათები















საქართველო
ქ. თბილისის მერია
სსიპ თბილისის არქიტექტურის სამსახური

სამსახურის უფროსი

ქ.თბილისი, ვაკე-საბურთალოს რაიონი, სოფელი დიღომი, დიდი დიღომი, ს/კ 01.72.14.035.796

გეგმა

სიტუაციური სქემა	მაშტაბი: 1:2000

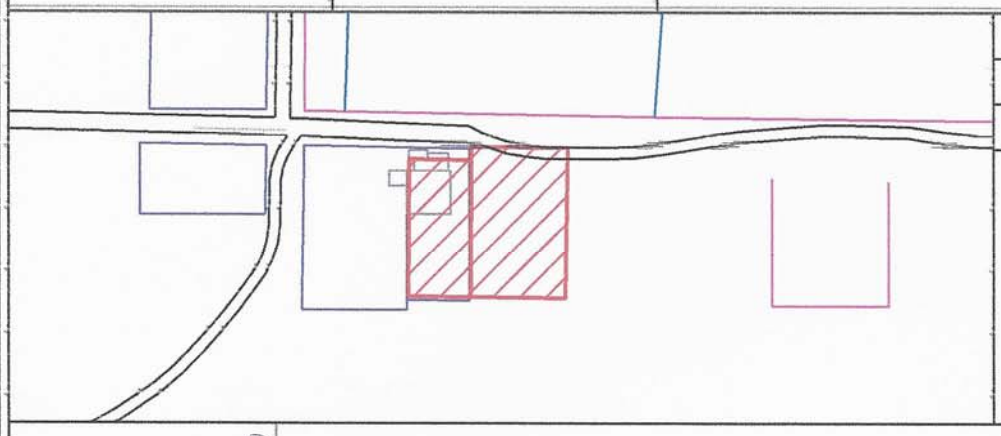

მიწის ნაკვეთის საზღვრების მომზადების და საინვესტიციო განყოფილება

განყოფილების უფროსი		
მთავარი სპეციალისტი		

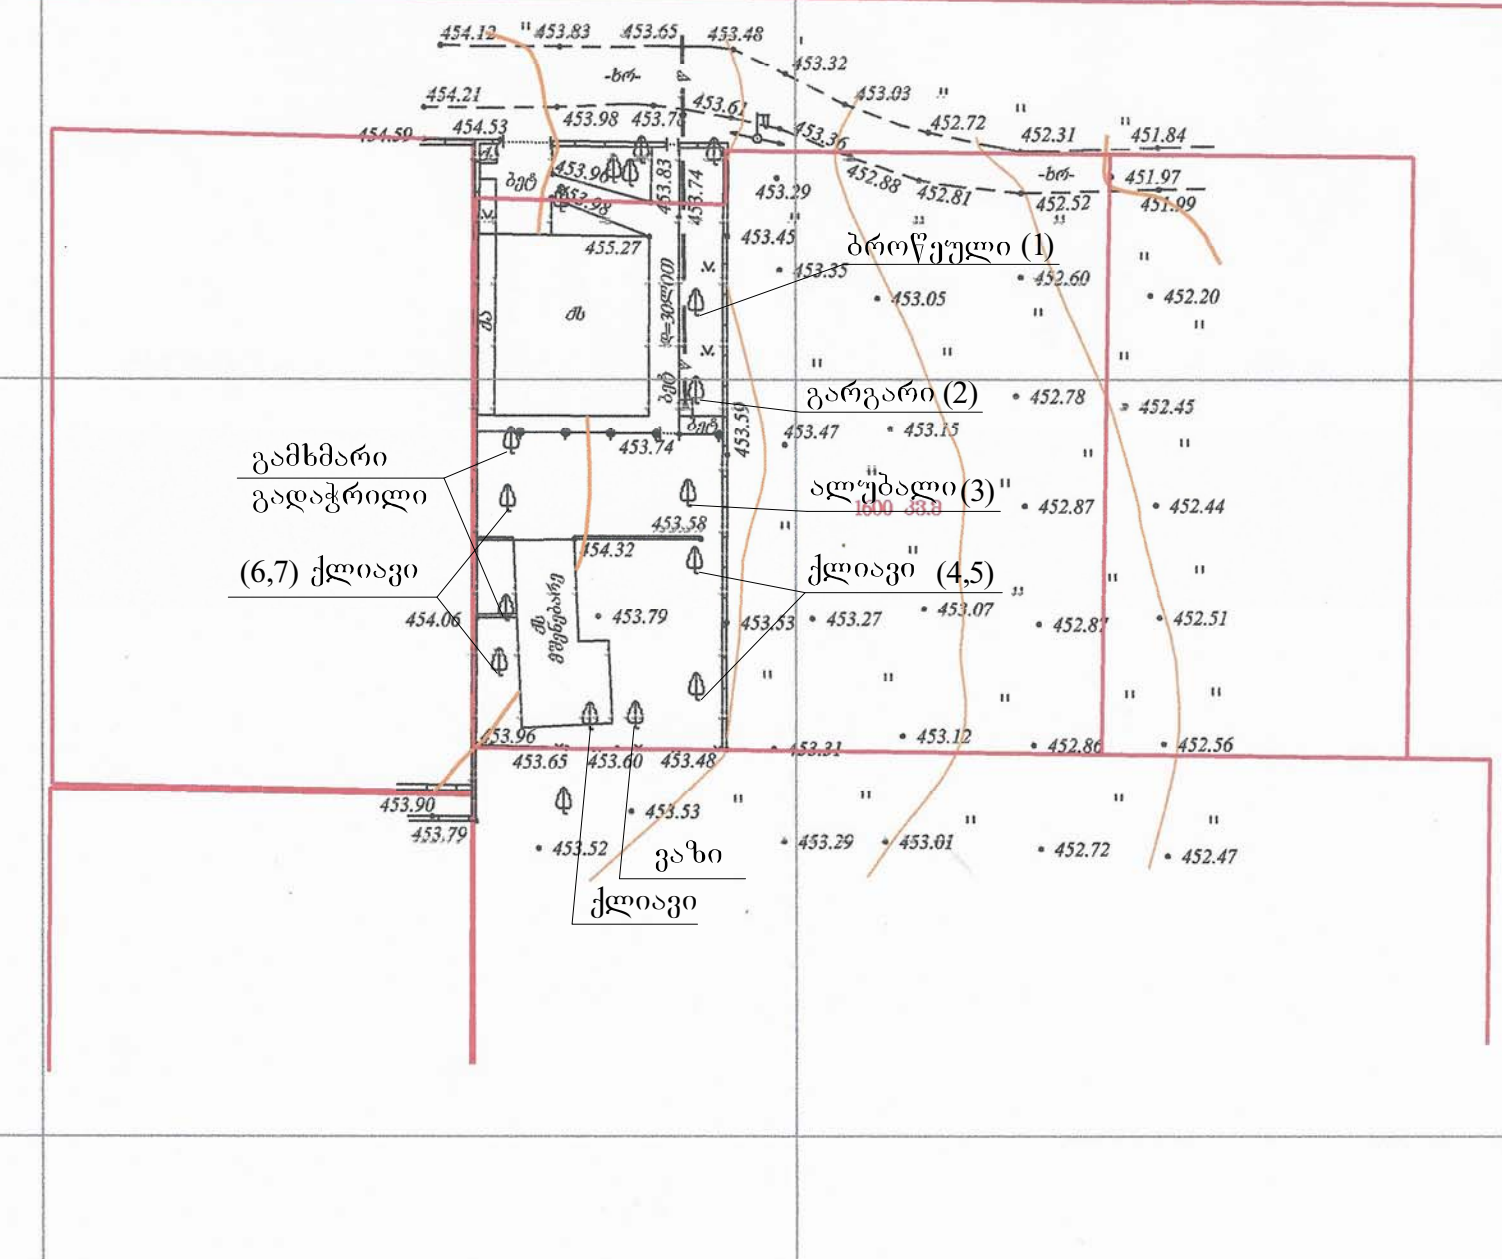

პირობითი აღნიშვნები

WGS 1984 -ის კოორდინატთა სისტემის UTM პროექცია

საცხ. შენობა	ხის ღობე	წ	წყალგაყვანილობა
არასაცხ. შენობა	ქვის ღობე	გ	გაზი
ფარდული	ქვის კედელი	კ	კანალიზაცია
მშენებარე შენობა	კედელი	სან	სანიაღვრე
სატრანსფორ. ჯიხური	ფლატე	კბ	კავშირგაბმულობა
ხეები	რკინიგზა	ელ. ქსელები	
გარე განათება	სამეთვალყურეო ჭები		
	ელ. გადამცემი ბაზი		

1) მიწის სამუშაოების შესრულებისას შეატყობინეთ კომუნიკაციის წარმომადგენლებს

შ.პ.ს. "ჯირკიტაძე და კომპანია" (ს/ნ 4162940067)
პეკინის ქ. №27/10 ტ: 37 46 49 მობ: 8 99 56 22 76, ფაქსი: 37 23 00
L.T.D "KIRKITADZE & COMPANY"
Pekini str. N 27/10 tel: 37 46 49 mob: 8 99 56 22 76, fax: 37 23 00
www. kirkitadze.ge kirkitadze@mail.ru

დირექტორი:		კირკიტაძე რ.
აზომა:		ჯამბაზიშვილი ლ.
დახაზა:		თოდუა გ.
დამკვეთი:		შპს ალდა ჯგუფი.
მაშტაბი: 1:500		07/12/2016წ.

...\diRomi_06 12.016.TOPO..dwg 12/27/2016 1:40:43 PM