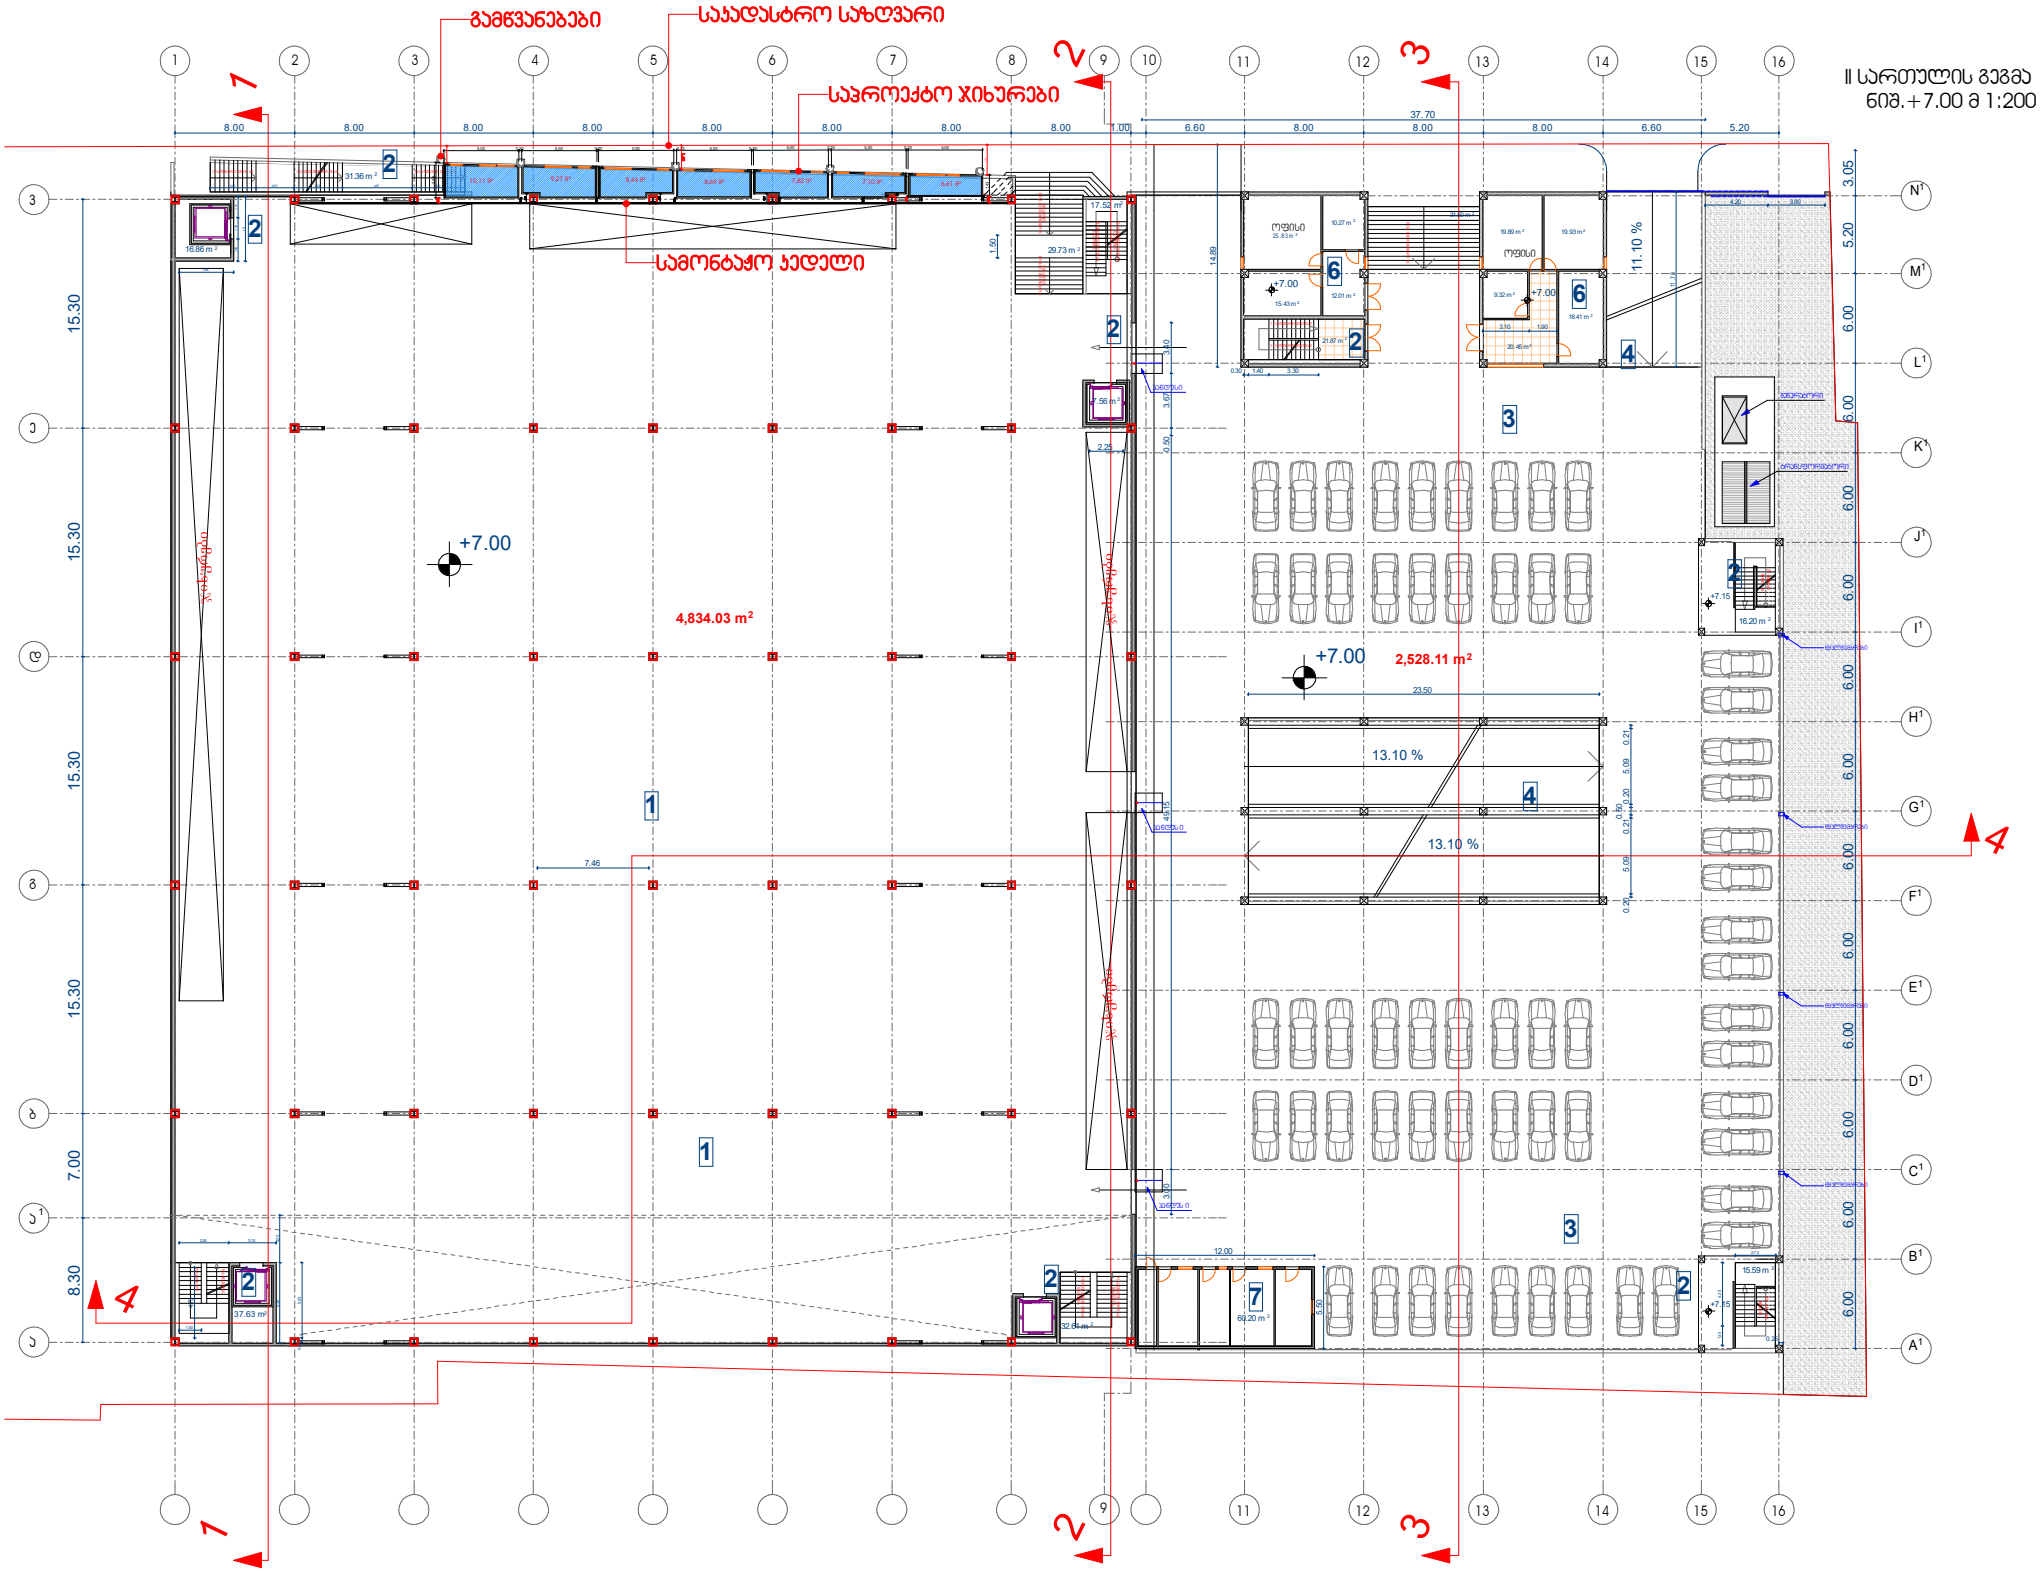

5.00
0.20
0.90
2.03
2.44
2.18
1.88
3.10
3.45
3.04
2.27
1.98
3.22
3.27
3.14
3.40
2.81
2.57
2.79
2.60
1.92
1.95
1.94
1.83
1.19
საძინებლის კედელი




გამწვანებები
საავდასტრო საზღვარი
საპროექტო ჯიხურები
სამონტაჟო ჯედელი
II სართულის გეგმა
ნიშ.+7.00 მ 1:200
+7.00
4,834.03 m²
+7.00
2,528.11 m²
13.10 %
13.10 %
11.10 %
37.70
8.00
6.60
5.20
15.30
7.00
8.30
6.00
3.05


მეტალოპლასტმასის
პარ-ფანჯარა შავი ფერის
ბეტონის ეფექტი
სამონტაჟო ელელი


მეტალოპლასტმასის
პარ-ფანჯარა შავი ფერის
ტენტა ნარინჯისფერი
ბეტონის ეფექტი
განათება