“N.M.T.”
projektierung-vermessungs firma

“ენ-ემ-ტე”
საპროექტო-საამზომველო ფირმა

ჯორჯაძის ქ. №5

ტელ: 2934026

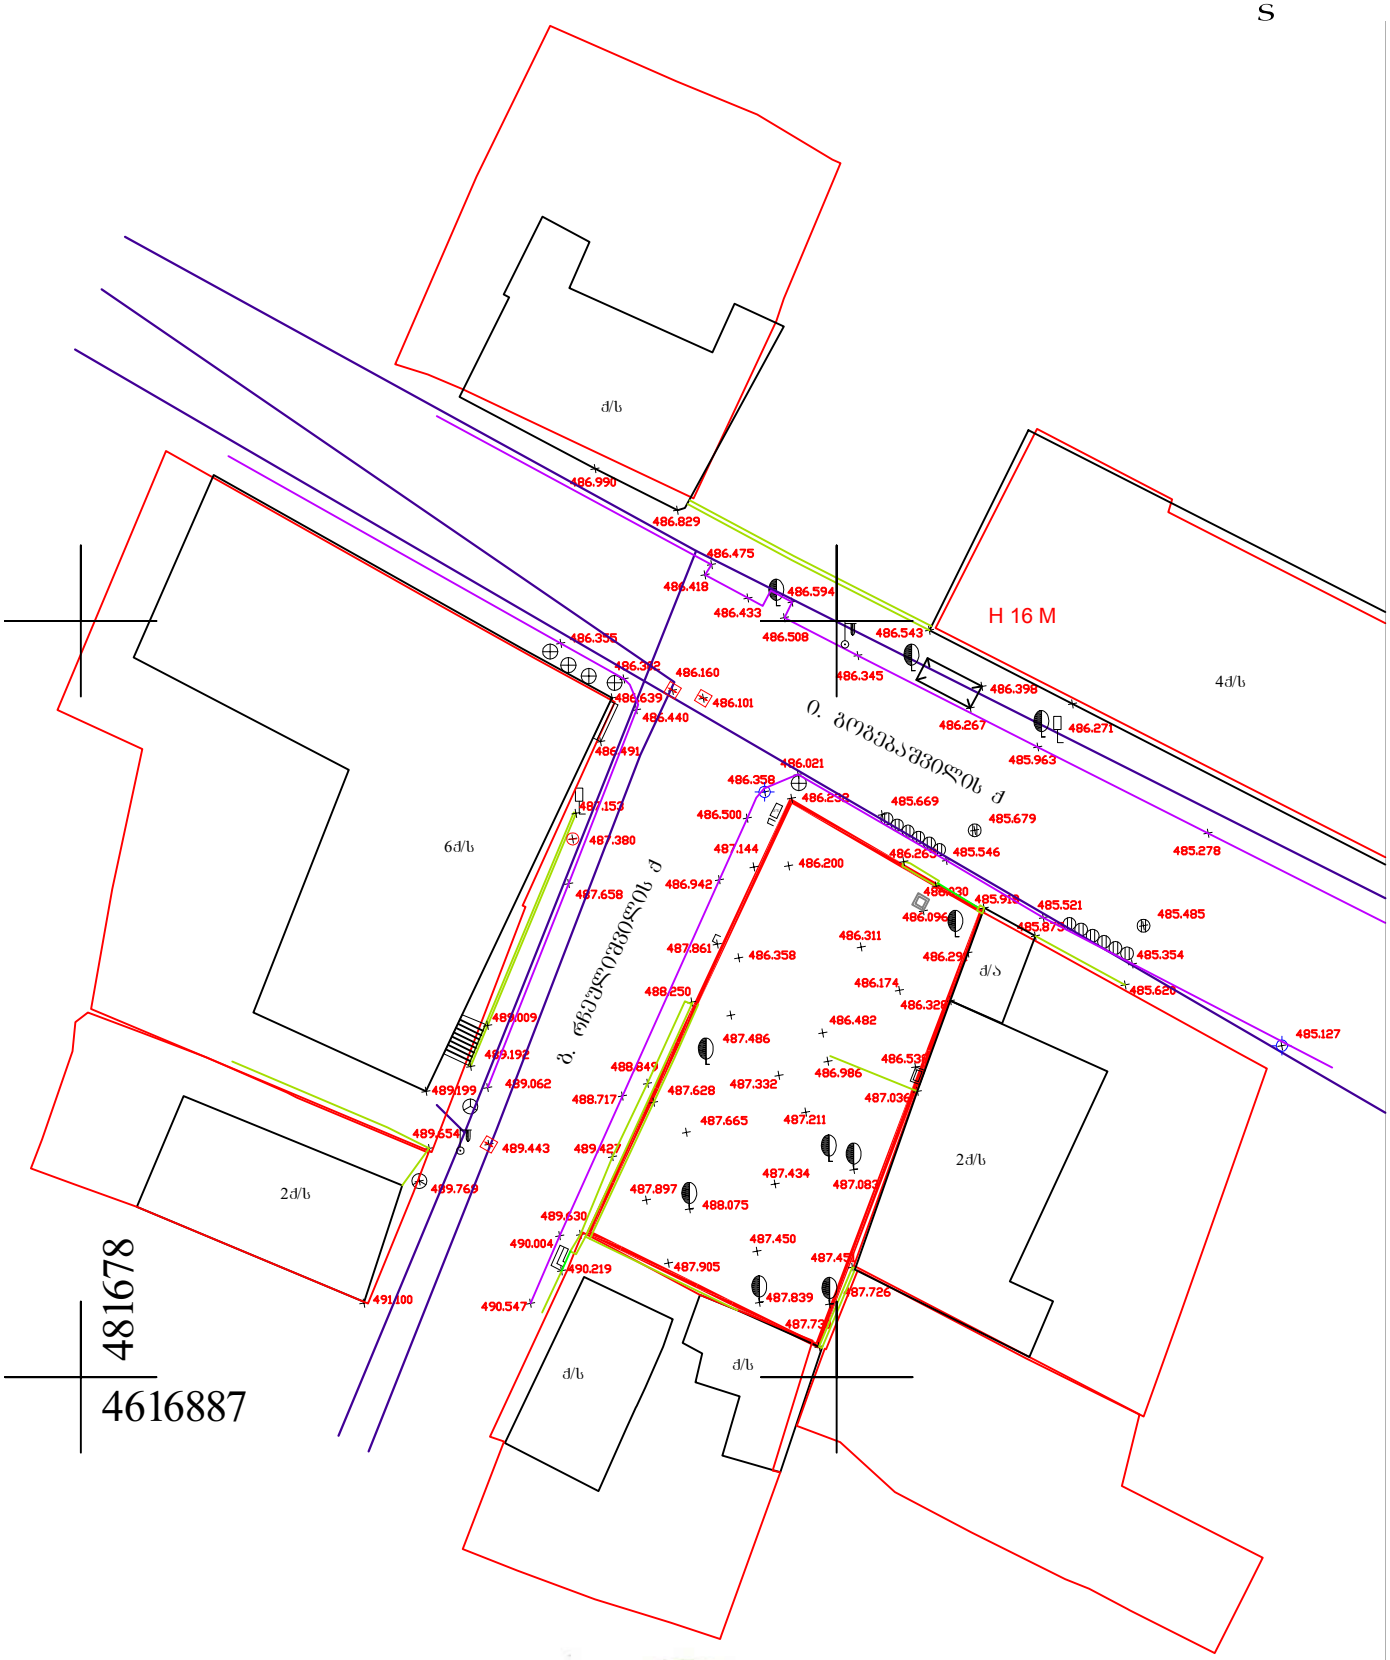

ტოპო-გეოდეზიური ანაზომი				
დამკვეთი		დირექტორი		ნ. შახოვი
		ამზომველი		შ. ბოგოლიძე
მისამართი	ქ.თბილისი, ბოგებაშვილის ქ №48	დამუშავება		შ. ბოგოლიძე
ს/კ 01.15.02.052.009		მასშტაბი 1:500		ა.თ. 30.01.2017

ჰირობითი აღნიშვნები

საცხ. სახლი	ფოიდოლიტანი ხე	კაბელის შახტა	რკინის ბოძი
ნანგრევი	ჩიჩმოვანი ხე	წყლის ბა	ბეტონანტი
შარდული	ბალმა	კანალიზაცია	ლამპიონი
ქვიდელი	ბაზონი	სანიაღვრე	შაღრევანი
ლოგე	ბუჩქი	ბაზი	წყლის ონკანი
		ხის ბოძი	
		საბუაო ნიშანი	

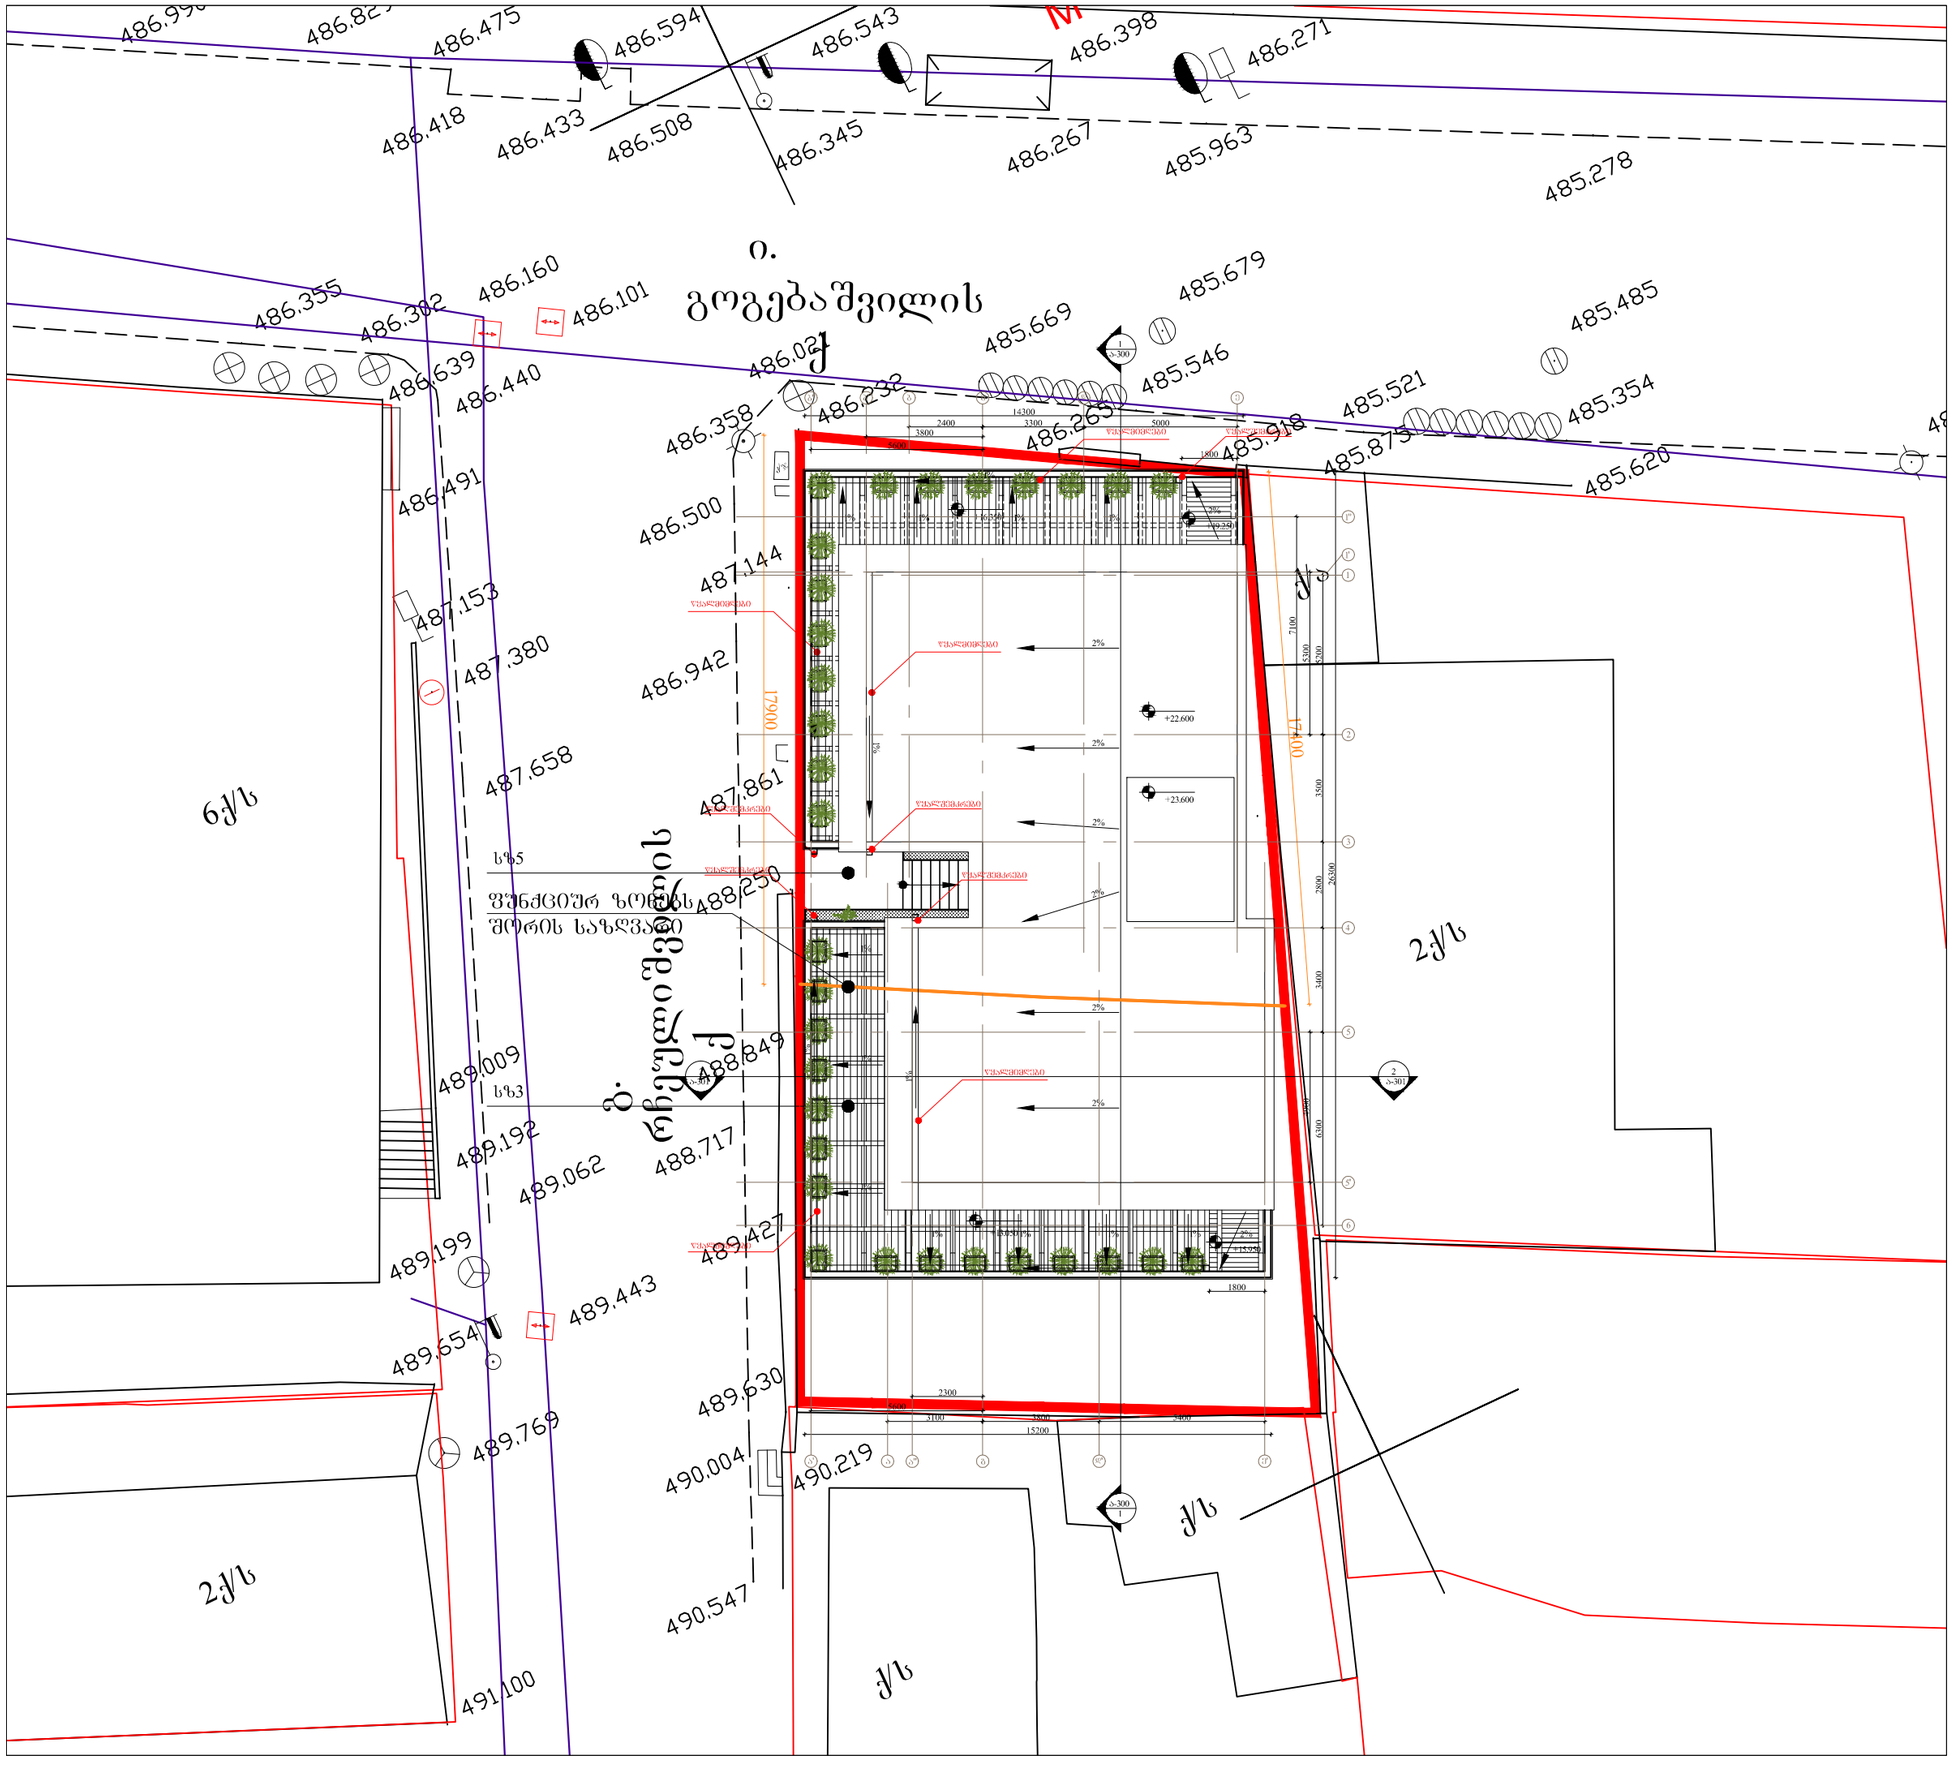

არქიტექტორი ნ. ჩხაიძე

თარიღი	ნომერი	აღწერა

პროექტი

მრავალბინიანი საცხოვრებელი სახლი
გოგებაშვილი ქ. № 48

ნახაზი

გენგეგმა

მასშტაბი	ფორმატი	თარიღი
1:200	A3	26.12.2016

ფაილის სახე. DWG

პროექტის ნომერი	001	ფურცელი
ეტაპი	სქემატური პროექტი	ა-100