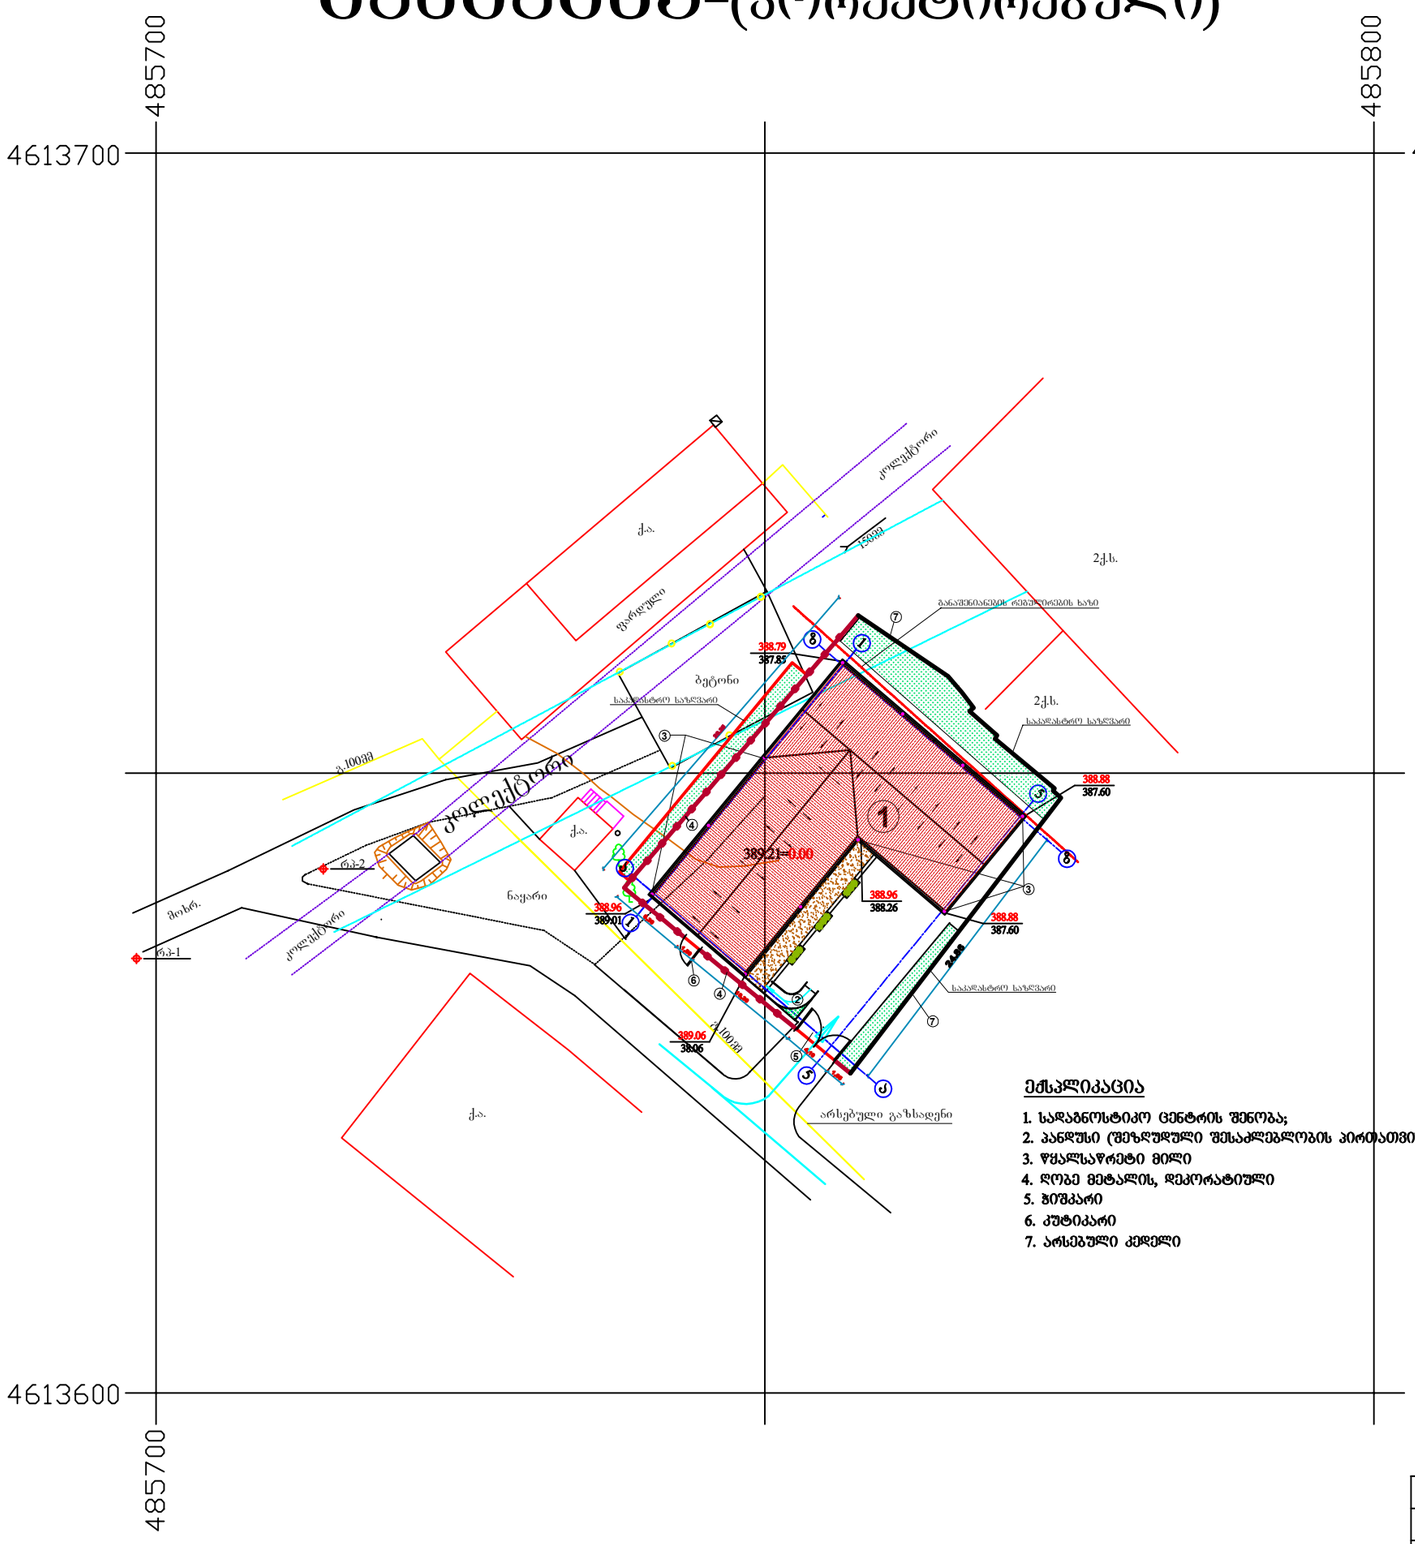

q.a.

ფარდული

2q.s.

2q.s.

q.a.

q.a.

მოხრ. კოლექტორი

ბეტონი

g.100mm

g.100mm

150mm

nayari rp-1

rp-2

კოლექტორი

კოლექტორი

1

1

24.86

388.88
387.60

388.88
387.60

388.96
388.26

389.06
38.06

388.96
389.01

388.79
387.85

389.21=0.00

განაშენიანების რეგულირების ხაზი

საკადასტრო საზღვარი

არსებული გაზსადენი

3

3

1

5

1

a

z

a

z

5
ექსპლიკაცია

1. სადაგნოსტიკო ცენტრის შენობა; 2. პანდუსი (შეზღუდული შესაძლებლობის პირთათვის) 3. წყალსაწრეტი მილი

4. ღობე მეტალის, დეკორატიული
5. ჭიშკარი

6. kutikari

5

6

2

7

7

4

4,10

1,50

6,30

10,30

1,65

29.25

7. არსებული კედელი

4

საკადასტრო საზღვარი

საკადასტრო საზღვარი

გენგეგმა-(კორექტირებული)

მასშტაბი 1:500

სტადია ფურცელი

არქიტექტურულ-საინჟინრო ფირმა

შ.პ.ს. ,,კამარა" გელაშვილი არჩვაძე

თანამდებობა ხელმოწერა გვარი თარიღი

დაამუშავა

პრ. ავტორი

მთ. ინჟინერი

დირექტორი

m.p.

ფურც-ები არ-3

გენგეგმა ღობის დატანით
m-bi 1:500

გელაშვილი

ქ. თბილისში, გორგასალის ქ. #81-ში

სადიაგნოსტიკო და DOT ცენტრის მშენებლობის პროექტი 14