ზ.აბზიანიძე

გვარი ხელმოწერა

ექსპლიკაცია:

დირექტორი

ფურცელი

მისამართი

თანამდებობა

დამკვეთი

ფურცლები

მისამართი

თარიღი

ნახაზი

პროექტის სახელწოდება

ფორმატი დაკვეთა # ფაილის სახელი

სტადია

არქ. პრ.

თარიღი

მასშტაბი 1:100

არქიტექტორი
ნ.კაპანაძე

თბილისი,
სააკაძის
დაღმართი #6

A2

კონსტრუქტორი მ.საველიძე

შერეული ფუნქციის შენობა
(საოფისე-საცხოვრებელი)
კორექტირებული პროექტი.

შ.პ.ს."სოლო დეველოპმენტი"

კ.ტურავა

ქ.თბილისი, ა.პოლიტკოვსკაიას ქუჩა
#57

3,050

6,400 6,400 6,400 6,400 0,250 3,050 3,050 3,050 3,050 3,050 3,050 3,050 3,050 0,250 3,050 3,050 0,250 0,250 0,250 0,250 0,250 0,250 0,250 0,250 0,250 0,250 3,050

4,050

0,250 3,050 0,250 0,800
2,750

2,550 0,250 4,350

2,800 4,050 0,550 2,750 0,550 2,750 0,550 2,750 0,550 2,750 0,550 2,750 0,550 2,750 0,550 2,750 0,550 2,750 0,550 2,750 0,550 2,750 0,550 2,750 0,550 2,750 0,550 2,750 0,550 3,100 0,600 1 2 3 4 5

+0.00

+4.60
+4.05

+7.35

+11.20
+10.65

+14.50
+13.95

+17.80
+17.25

+21.10
+20.55

+7.90

+24.40
+23.85

+27.70
+27.15

+31.00
+30.45

+34.30
+33.75

+37.60
+37.05

+40.90

+40.35 +

44.20

ჭრილი 1 _ 1
m. 1 : 100

+4.60

+11.20

+14.50

+17.80

+21.10

+7.90

+24.40

+27.70

+31.00

+34.30

+37.60

+40.90

+44.20

+40.65

+4.35

+7.65

+0.00

+10.95

+14.25

+17.55

+20.85

+24.15

+27.45

+30.75

+34.05

+37.35

+
44.85

-2.70

-0.35=589.15

წყალმომარაგების,სავენტილაც
იო და საკანალიზაციო არხი

სავენტილაციო,წყალმომარაგებ
ისა და საკნალიზაციო არხი

+
47.50

- 2.80

+
50.60

+51.20

კვანძი #3

ჭრილი 1-1

კვანძი 3 ~დ-ა~ ღერძებში დამატებული
ფანჯრები

შენიშვნა

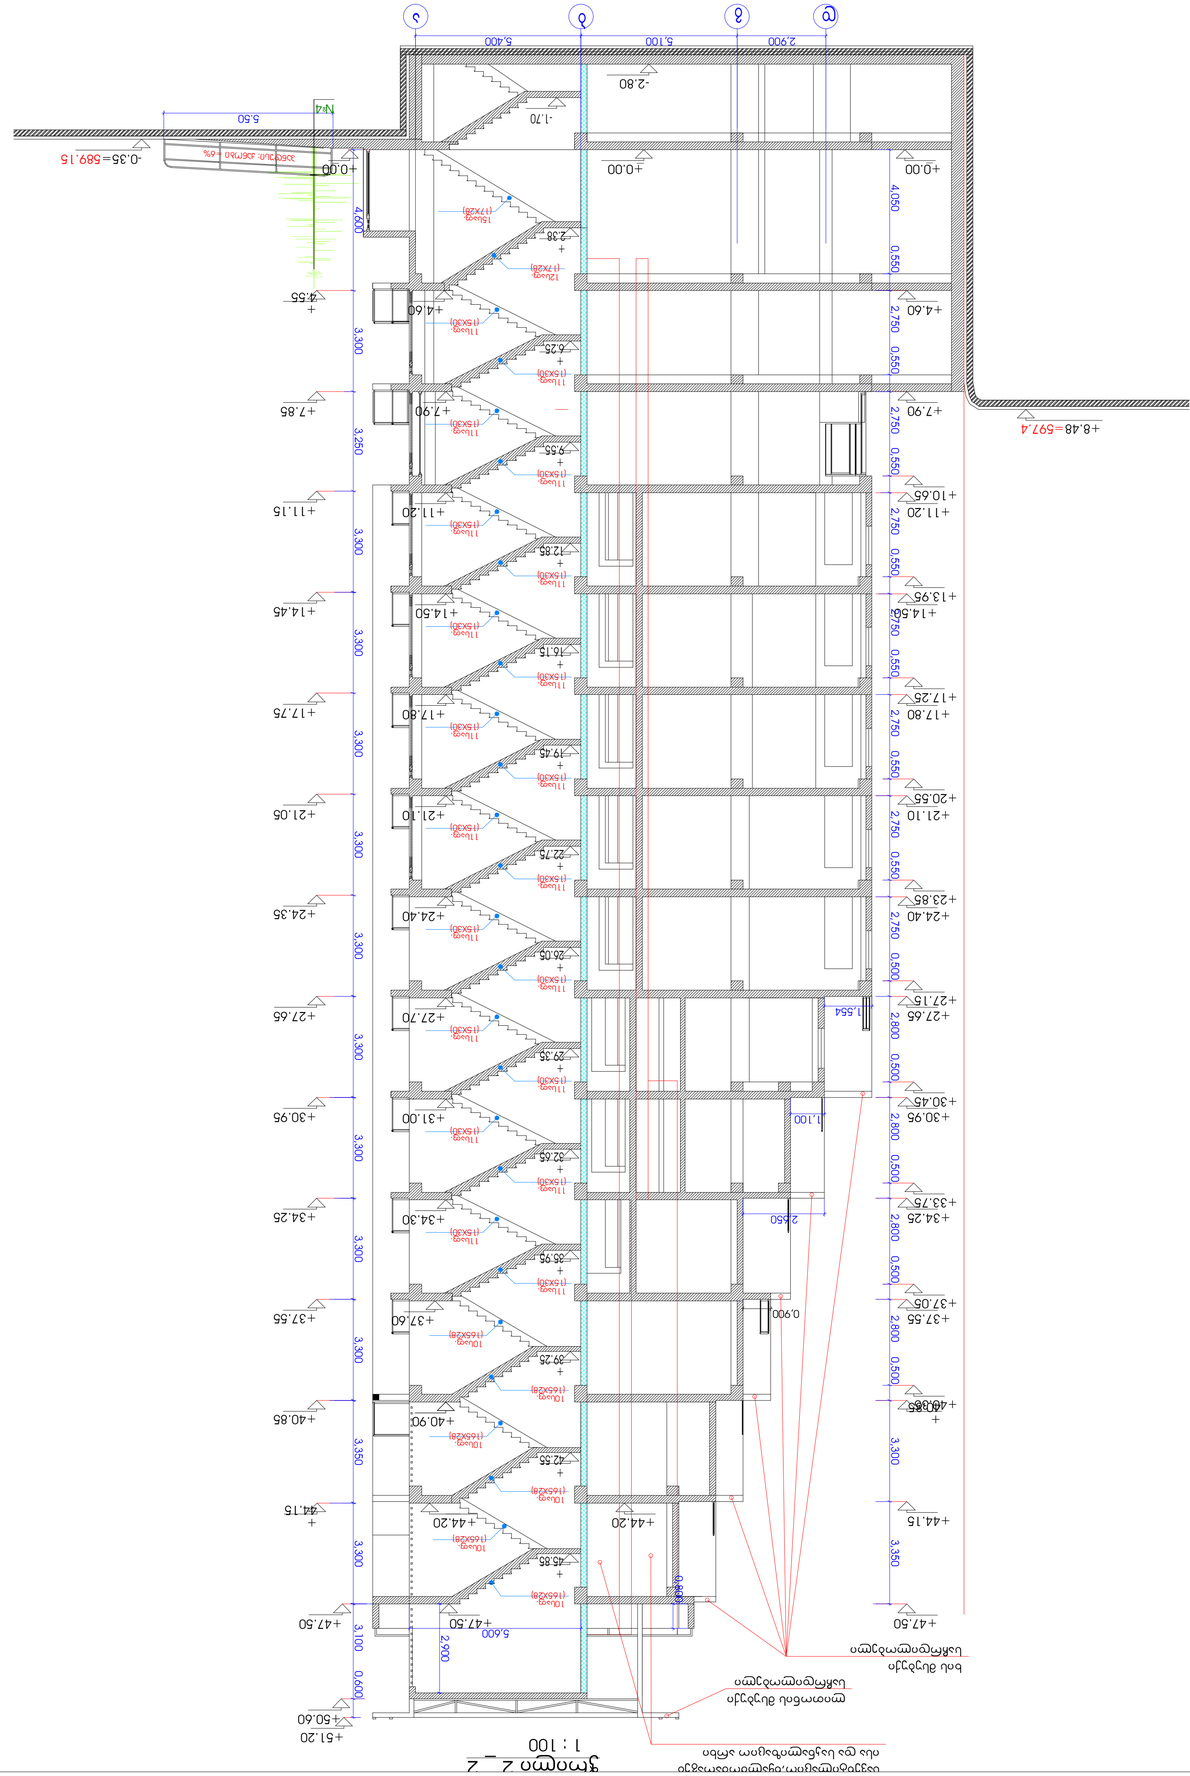

ზ.აბზიანიძე

გვარი ხელმოწერა

ექსპლიკაცია:

დირექტორი

ფურცელი

მისამართი

თანამდებობა

დამკვეთი

ფურცლები

მისამართი

თარიღი

ნახაზი

პროექტის სახელწოდება

ფორმატი დაკვეთა # ფაილის სახელი

სტადია

არქ. პრ.

თარიღი

მასშტაბი 1:100

არქიტექტორი
ნ.კაპანაძე

თბილისი,
სააკაძის
დაღმართი #6

A2

კონსტრუქტორი მ.საველიძე

შერეული ფუნქციის შენობა (საოფისე-საცხოვრებელი)

კორექტირებული პროექტი.

შ.პ.ს."სოლო დეველოპმენტი"

კ.ტურავა

ქ.თბილისი, ა.პოლიტკოვსკაიას ქუჩა
#57

2,900 5,100 5,400

3,300 3,300 3,300 3,300 3,300 3,350 3,300 3,300 3,300 4,600 3,300 3,250 3,300 3,300

5,600

4,050 0,550 2,750 0,550 2,750 0,550 2,750 0,550 2,750 0,550 2,750 0,550 2,750 0,550 2,750 0,500 2,800 0,500 2,800 0,500 2,800 0,500 2,800 0,500 3,300 3,350

2,900

0,800

3,100 0,600

0,900

2,650

1,100

1,554

5.50

ჭრილი 2 _ 2
1 : 100

+0.00

+4.60

+7.90

+0.00

+11.20

+10.65

+14.50

+13.95

+17.80

+17.25

+21.10

+20.55

d

g

b

a

+24.40

+23.85

+27.65

+27.15

+30.95

+30.45

+34.25

+33.75

+37.55

+37.05 +

+40.35 40.85

+44.15

11საფ.
(15X30)

+4.60

+11.20

+14.50

+17.80

+21.10

+7.90

+24.40

+27.70

+31.00

+34.30

+37.60

+

2.38 +

6.25 +

9.55 +

12.85 +

16.15 +

19.45 +

22.75 +

26.05 +

29.35 +

32.65 +

35.95

+

4.55

+7.85

+11.15

+14.45

+17.75

+21.05

+24.35

+27.65

+30.95

+34.25

+37.55

+40.85

15საფ.
(17X28)

11საფ.
(15X30)

12საფ.
(17X28)

11საფ.
(15X30)

11საფ.
(15X30)

11საფ.
(15X30)

11საფ.
(15X30)

11საფ.
(15X30)

11საფ.
(15X30)

11საფ.
(15X30)

11საფ.
(15X30)

11საფ.
(15X30)

11საფ.
(15X30)

11საფ.
(15X30)

11საფ.
(15X30)

11საფ.
(15X30)

11საფ.
(15X30)

11საფ.
(15X30)

11საფ.
(15X30)

11საფ.
(15X30)

11საფ.
(15X30)

-0.35=589.15

+

44.15

+44.20

+0.00

+40.90

- 1.70

- 2.80

სავენტილაციო,წყალმომარაგებ

ისა და საკნალიზაციო არხი

#4

+47.50

+44.20

+47.50

10საფ.
(165X28)

10საფ.

(165X28) +

45.85

+50.60

+47.50

10საფ.
(165X28)

10საფ.
(165X28)

10საფ.
(165X28)

10საფ.

(165X28) +
39.25 +

42.55

ხის მსუბუქი

საჩრდილობელი

+51.20

+8.48=597.4

ლითონის მსუბუქი

საჩრდილობელი

პანდუსი: ქანობი =6%

ჭრილი 2-2

შენიშვნა

კვანძი 1 -2.700;0.000; 4.600;+7.900 ნიშნულებზე

ფართი გაზრდილია საყრდენ კედლამდე