არსებული სარდაფის გეგმა -2.85 ნიშნულზე

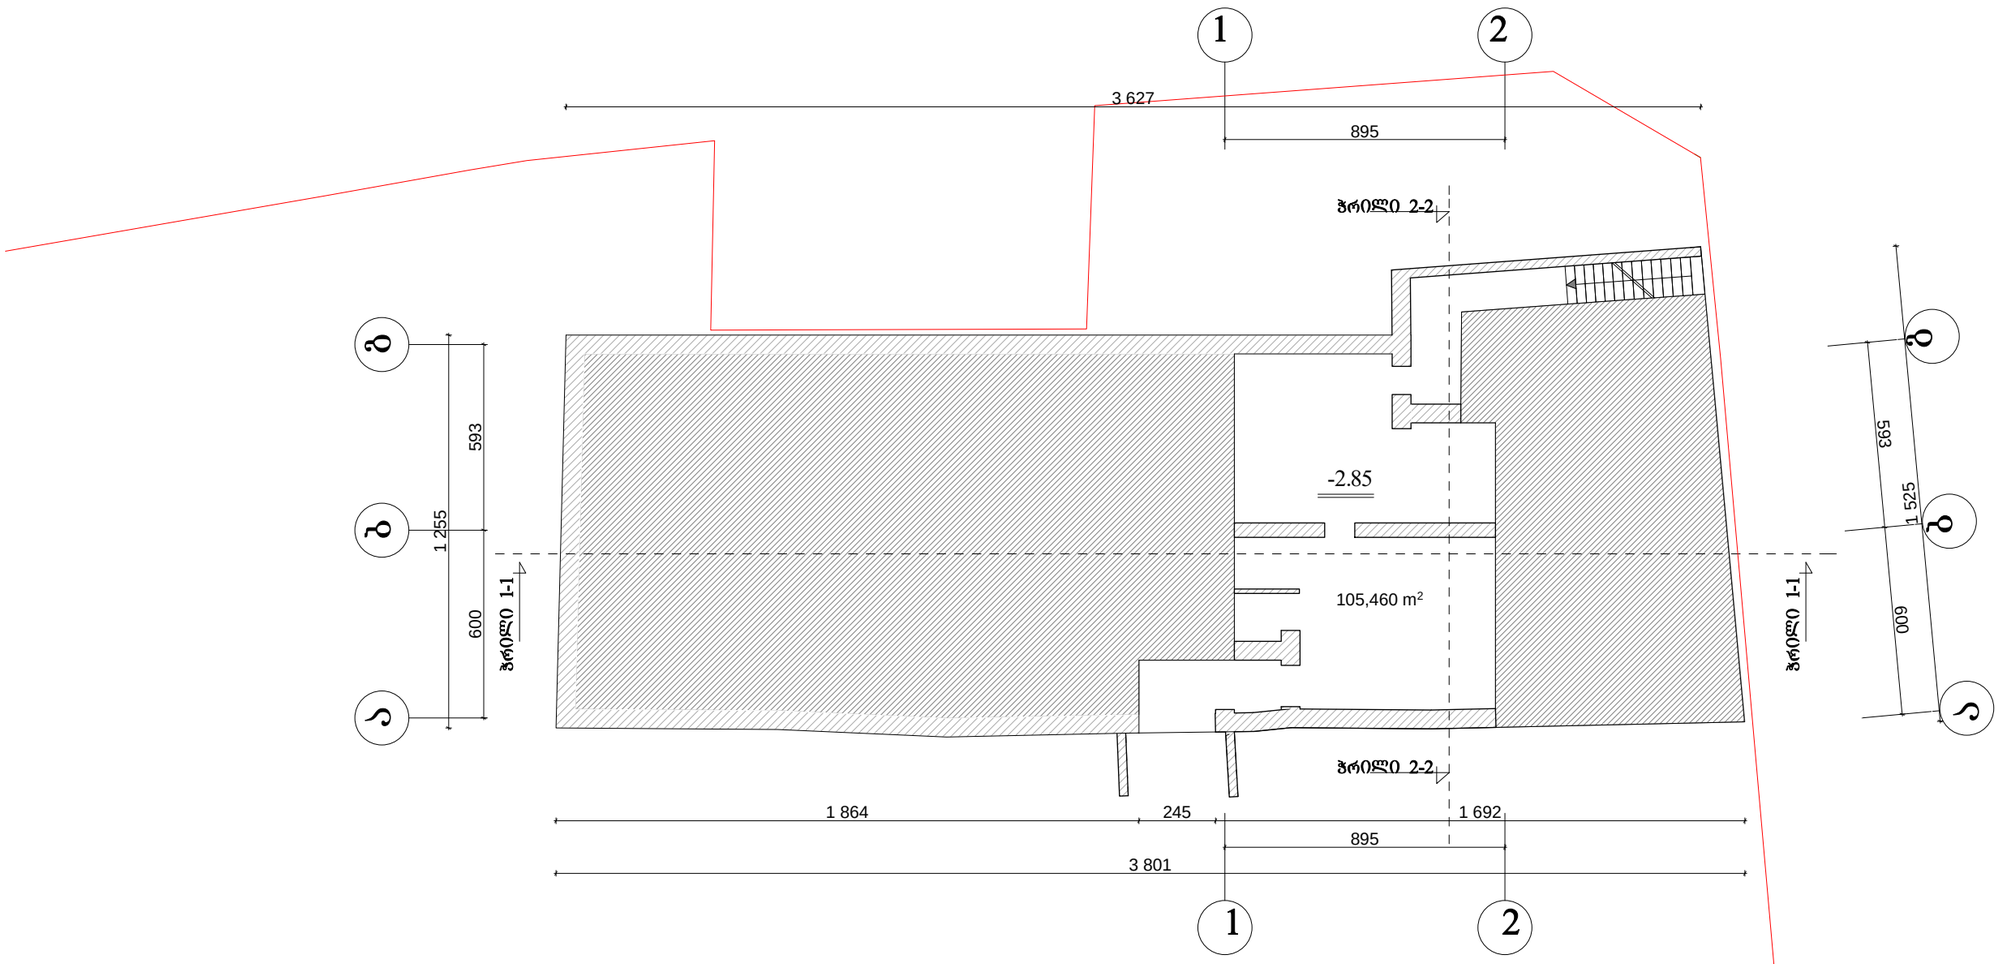

ქ.თბილისი ისანი-სამგორის რაიონი,კაიროს ქუჩა №20 სასაწყობე შენობის პროექტი				სტადია	ფურცელი	ფურცლები
დირექტორი	ლ.ქნელაძე					
არ. მთ. არძ.	ლ.ქნელაძე					
პრ.ავტორი	ო.მხეიძე					
შესრულა	ო.მხეიძე		არსებული სარდაფის გეგმა -2.85 ნიშნულზე	მასშტაბი		
შეამოწმა	ლ.ქნელაძე			1 :100		

დი კამარა
შპს"არტ კამარა"