

არსებული სარდაფის ჭრილი 1-1

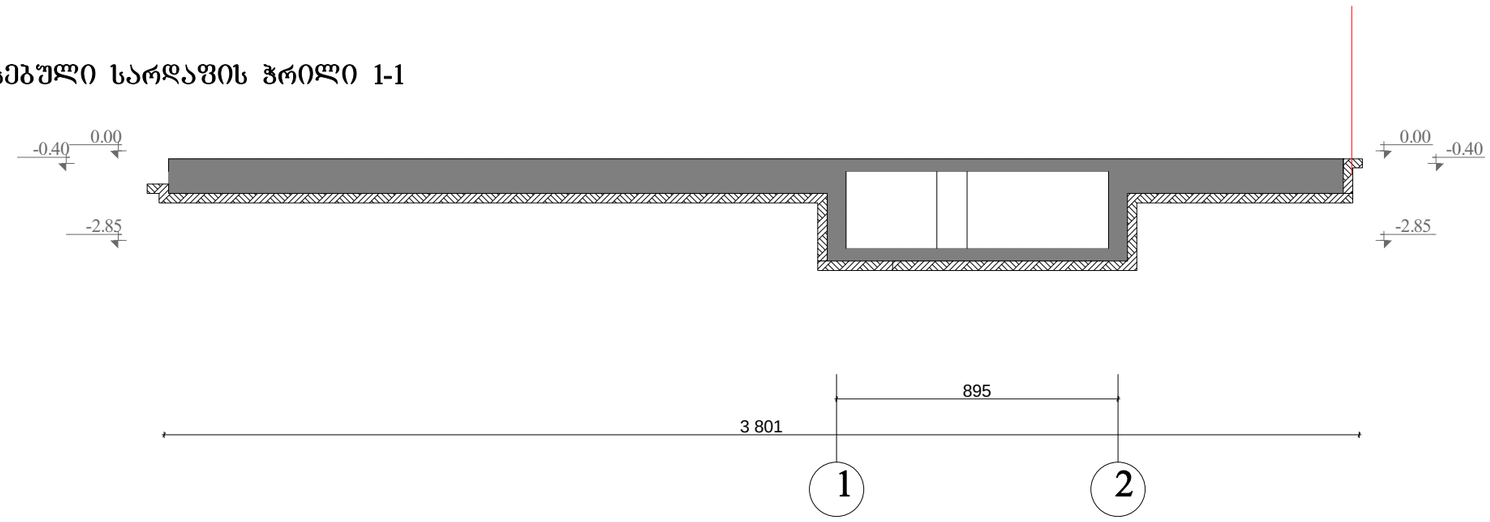

არსებული სარდაფის ჭრილი 2-2

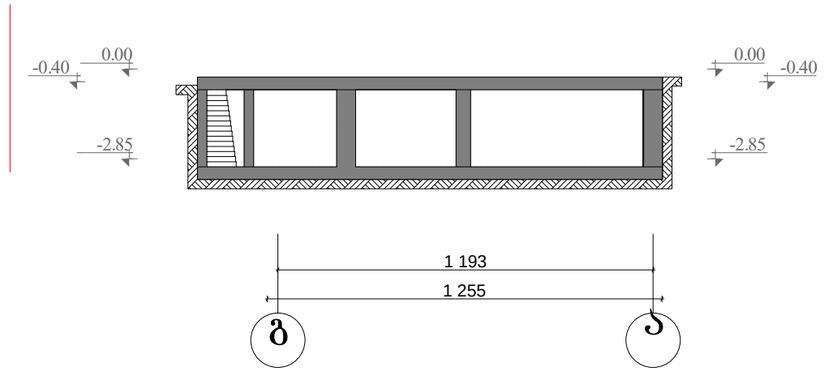

ქ.თბილისი ისანი-სამგორის რაიონი,კაიროს ქუჩა №20 სასაწყობე შენობის პროექტი				სტადია	ფურცელი	ფურცლები
						0
დირექტორი	ლ.ძნელაძე					
არ. მთ. არძ.	ლ.ძნელაძე					
არ.ავტორი	ო.მხეიძე					
შესრულა	ო.მხეიძე		ჭრილი 1-1 ჭრილი 2-2	მასშტაბი		
შეამოწმა	ლ.ძნელაძე			1 :100		

დი კამარა
შპს "დი კამარა"