ჭრილი 1-1

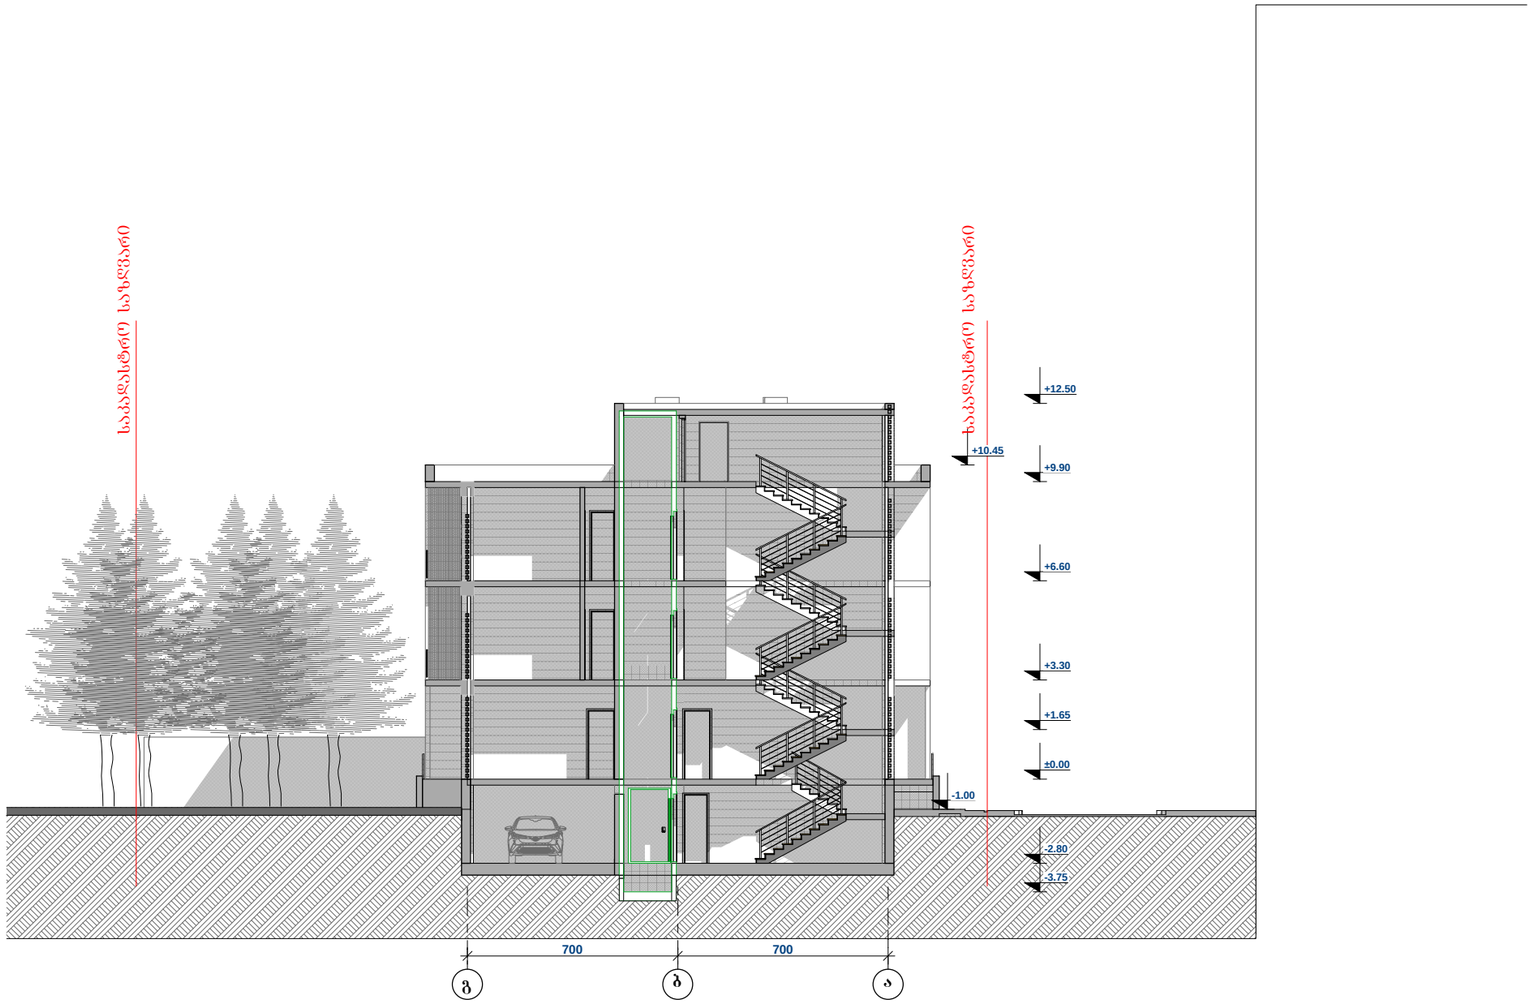

ფორმატი A-3	თბილისი 2017 წ.	

ექსპლიკაცია

პირობითი ნიშნები

შენიშვნები

1. ნახაზზე საპროექტო შენობის ნული შეესაბამება აბსოლიტურ ნიშნულზე 437.05

2. ნახაზზე ზომები მოცემულია სანტიმეტრებში

3. ნახაზის ყველა ცვლილება მშნებლობისას შეთანხმებული უნდა იქნას ავტორთან

დამკვეთი: შ.პ.ს "სტილი"

მისამართი: ქ. თბილისი, ლებლიანას ქ. №36ა

პროექტის სახელწოდება:
მრავალბინიანი საცხოვრებელი სახლი

თანამდებობა	ბვარი	ხელმოწერა	თარიღი
მთ. არქიტექტორი	დ. მოსულიშვილი		

შ.პ.ს	
STYLE	ქ. თბილისი ე. შარტავას ქ. N 35/37 თს:558 28 29 30 EKA.javakhishvili22@yahoo.com
მასშტაბი 1 : 100	ჭრილი 1-1
თარიღი	

სტადია	ფურცელი	ფურცელები
პროექტი		

ჭრილი 2-2

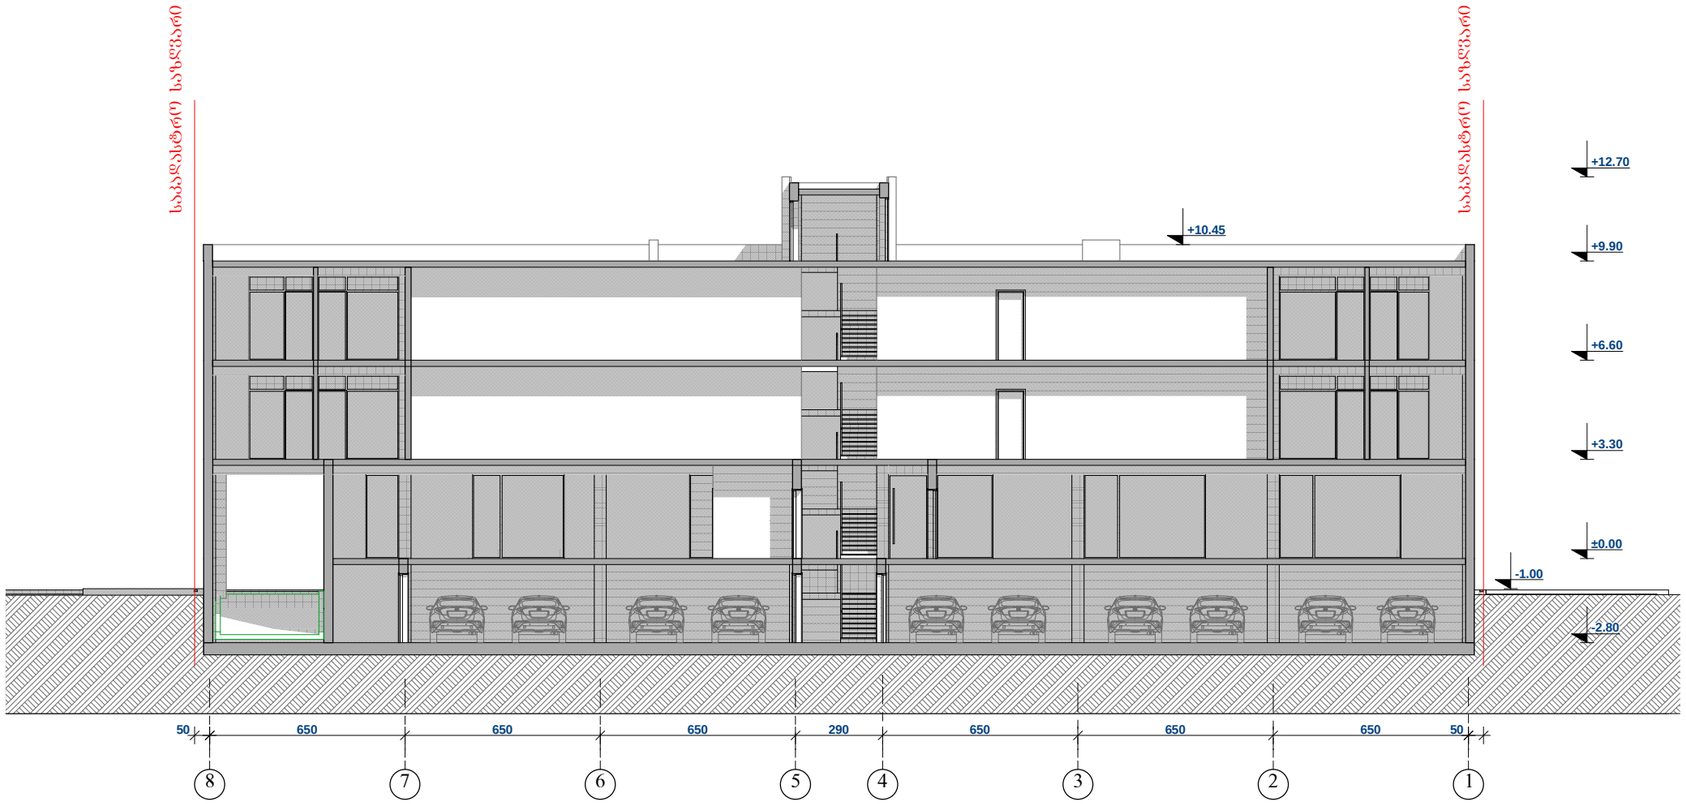

ფოხმატი A-3	თბილისი 2017 წ.	

ექსპლიკაცია

პიხობითი ნიშნები

შენიშვნები

1. ნახაზზე საპროექტო შენობის ნული შეესაბამება აბსოლიტურ ნიშნულზე 437.05

2. ნახაზზე ზომები მოცემულია სანტიმეტრებში

3. ნახაზის ყველა ცვლილება მშნებლობისას შეთანხმებული უნდა იქნას ავტორთან

დამკვეთი: შ.პ.ს "სტილი"

მისამართი: ქ. თბილისი, ლებლიანას ქ. №36ა

პროექტის სახელწოდება:
მრავალბინიანი სასხოვრებელი სახლი

თანამდებობა	ბვარი	ხელმოწერა	თარიღი
მთ. არქიტექტორი	დ. მოსულიშვილი		

შ.პ.ს	
STYLE	ქ. თბილისი ე. შარტავას ქ. N 35/37 თს:558 28 29 30 EKA.javakhishvili22@yahoo.com
მასშტაბი 1 : 100	ჭრილი 2-2
თარიღი	

სტადია	ფურცელი	ფურცელები
პროექტი		