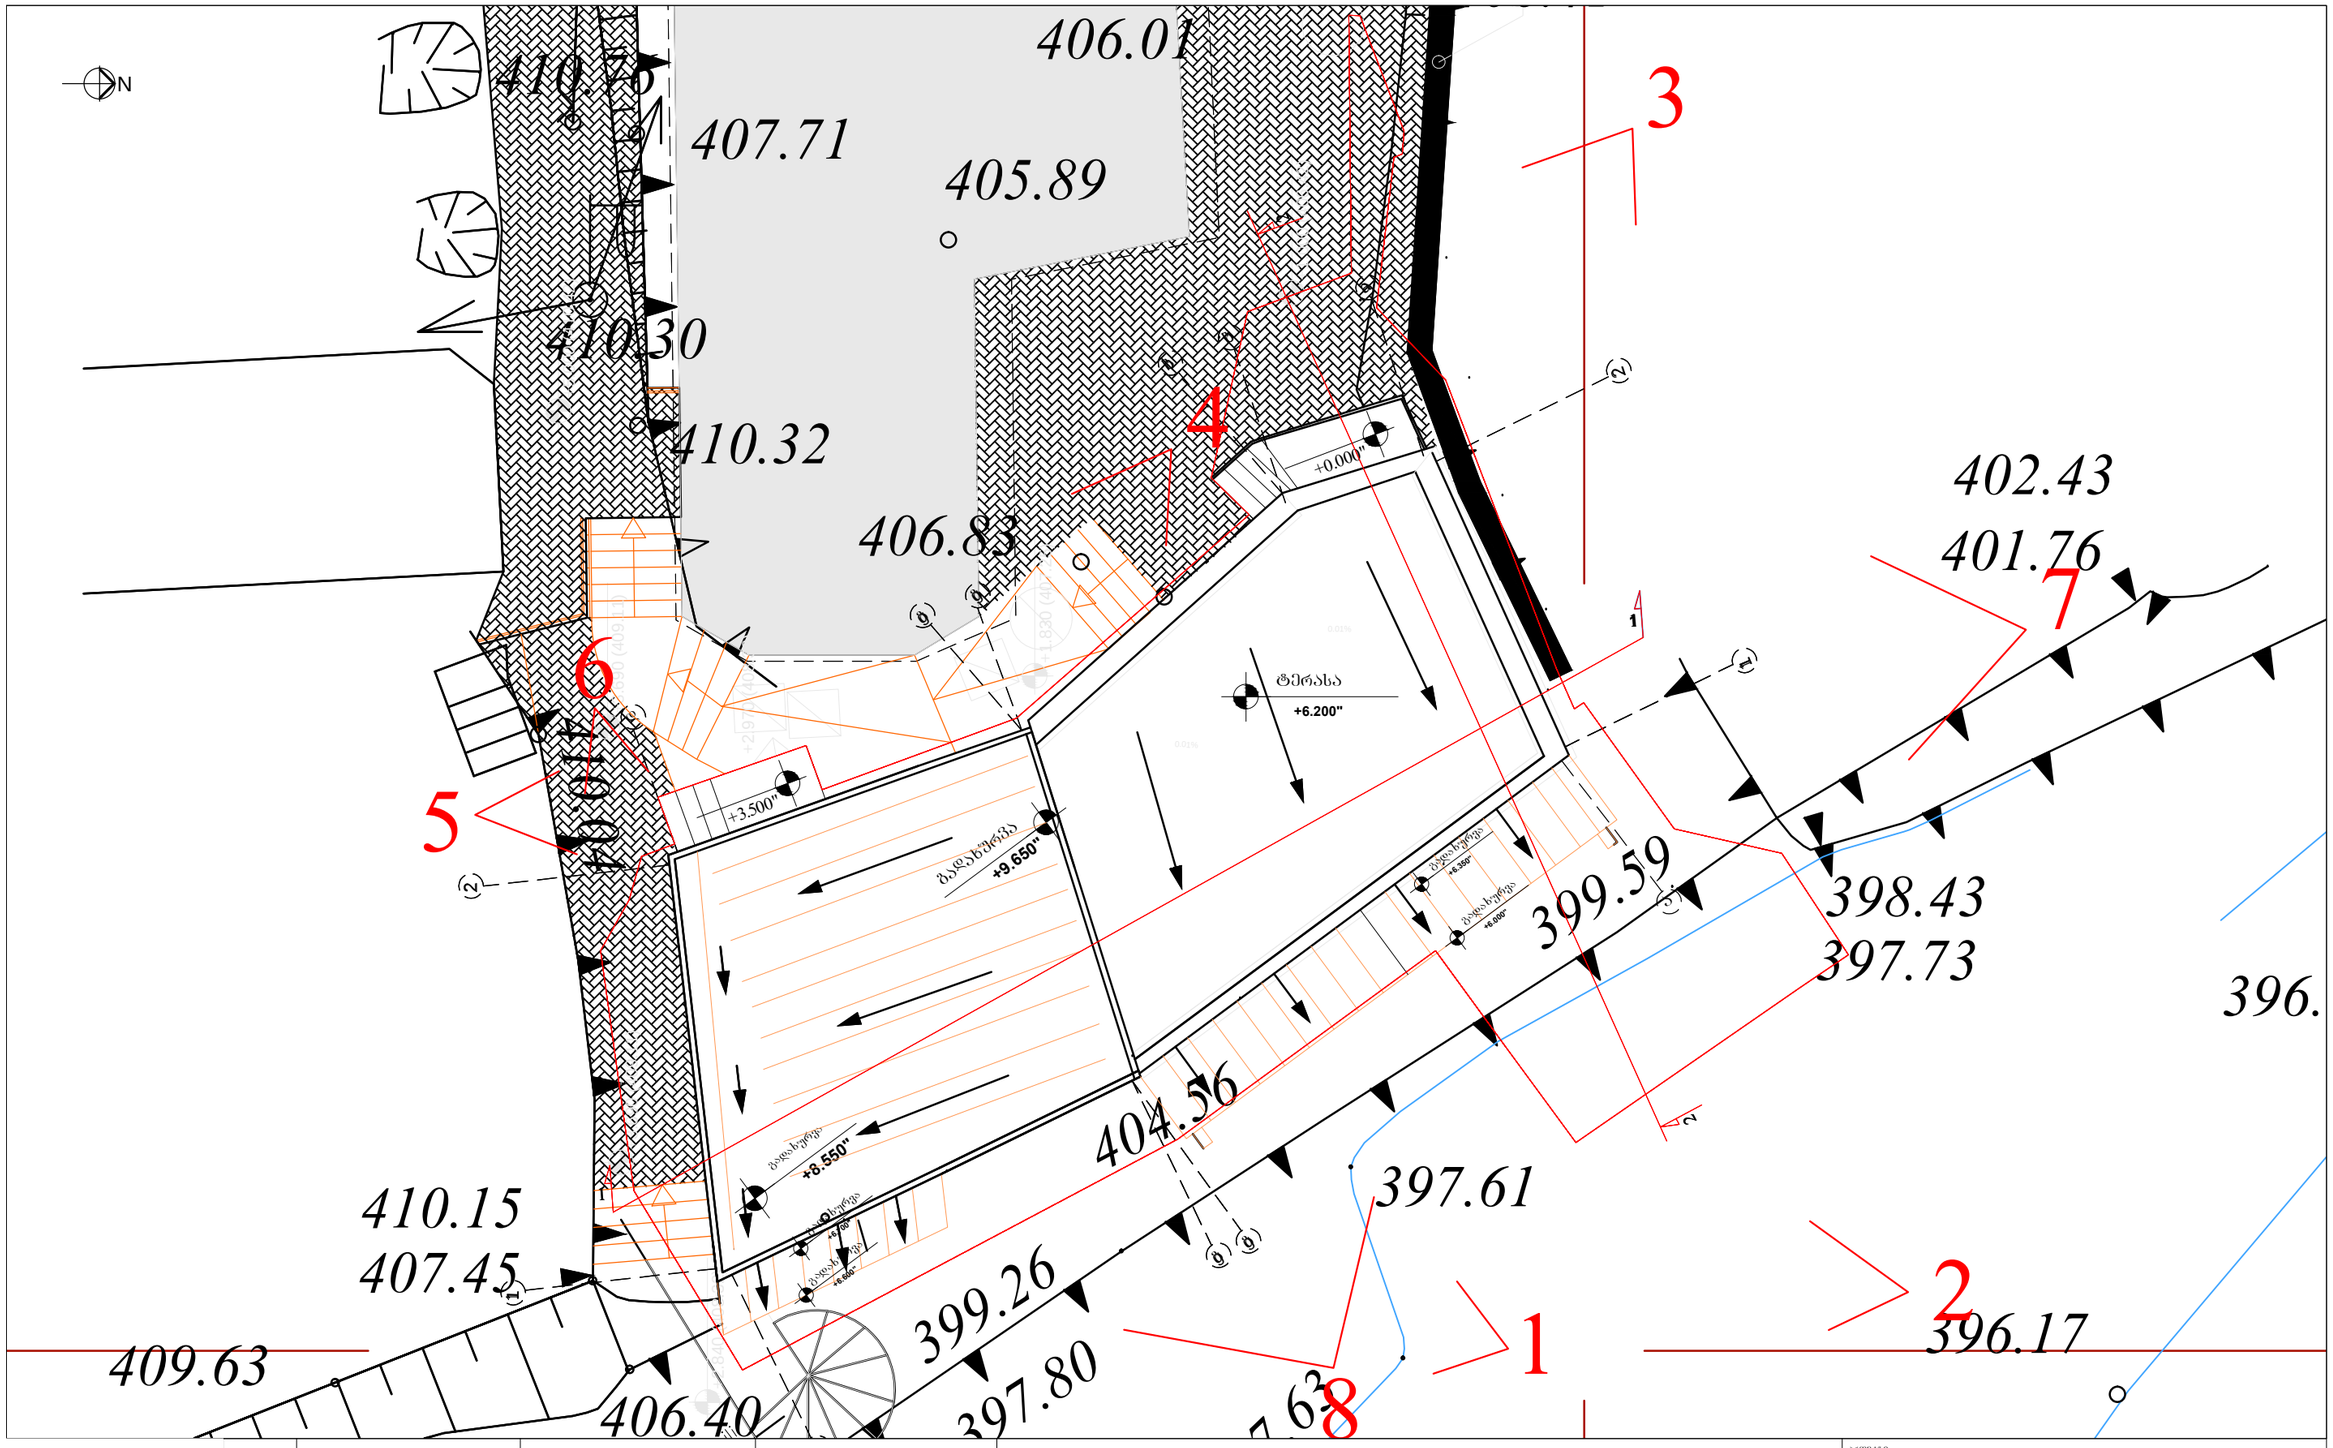

		რევიზია			
		თარიღი	ნომერი	ალწერა	

ARCHITECTURE
NEO-A
CONSULTING

გაფრთხილება!
წინამდებარე დოკუმენტი წარმოადგენს
"ნეო- ა" - ს საკუთრებას. მისი ნებისმიერი ფორმით (მთლიანად ან ნაწილობრივ) გამრავლება, კოპირება ან გავრცელება "ნეო-ა" - ს წერილობითი ნებართვის გარეშე იკრძალება.

ნახაზები გამოზნულია მხოლოდ კონტრაქტორებისათვის არქიტექტურული ინფორმაციის მისალებად, მისი გამოყენება არ შეიძლება არცერთ სხვა პროექტში. ზომები უნდა გადამოწმდეს სამშენებლოზე მოეძებნოს კონტრაქტორის მიერ. ნახაზი დაბრუნებული უნდა იქნას მოეთხოვნისამებრ.

პროექტი

ა ბ ა ნ ო ო შ ე ნ ი

ნახაზი

არსებული სურათების ფოტოფიქსაცია

მასშტაბი	ფორმატი	თარიღი
1:100	A3	25.04.2017

პროექტის ნომერი	11-10
ფაილი	
ფაილის სახელ.	DWG

შეცვლილი A-012



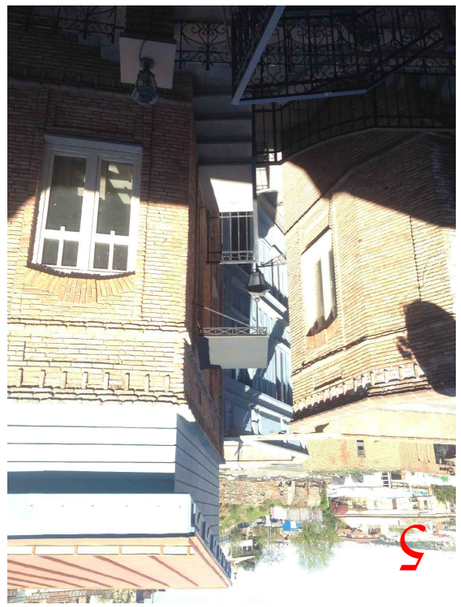

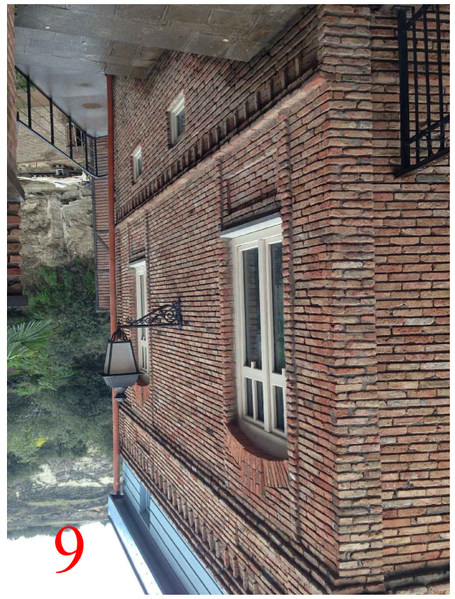

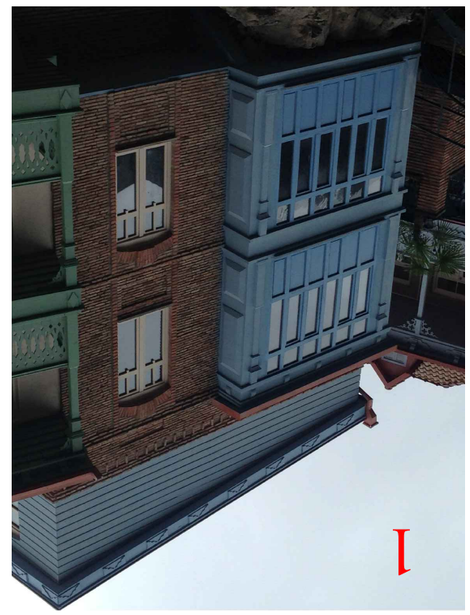



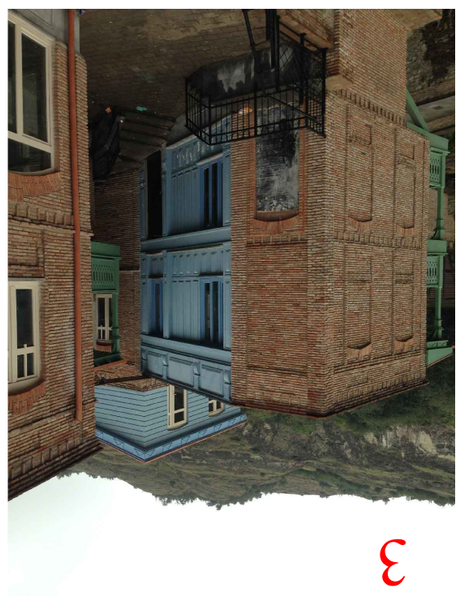

N

ARCHITECTURE
CONSULTING
NEO-A
ადრესი: ქალაქი თბილისი, ვაკის რაიონი, ი.ჭავჭავაძის გამზირი №53

დამკვეთი:
ზ.ბ.ა.ნ.ი.ა.ლ.ი. ფიზიკური პირი
ობიექტის მისამართი:
ქალაქი თბილისი, ვაკის რაიონი, ი.ჭავჭავაძის გამზირი №53 (ი.ჭავჭავაძის გამზირსა და ა.ყაზბეგის ქუჩის კუთხეში)
ნაკვეთის საკადასტრო კოდი: 01.09.07.000.0.11.
ნაკვეთის ფართობი 0.0222 ჰა, რომლის ფარგლებშიც ხორციელდება მშენებლობა

N

7

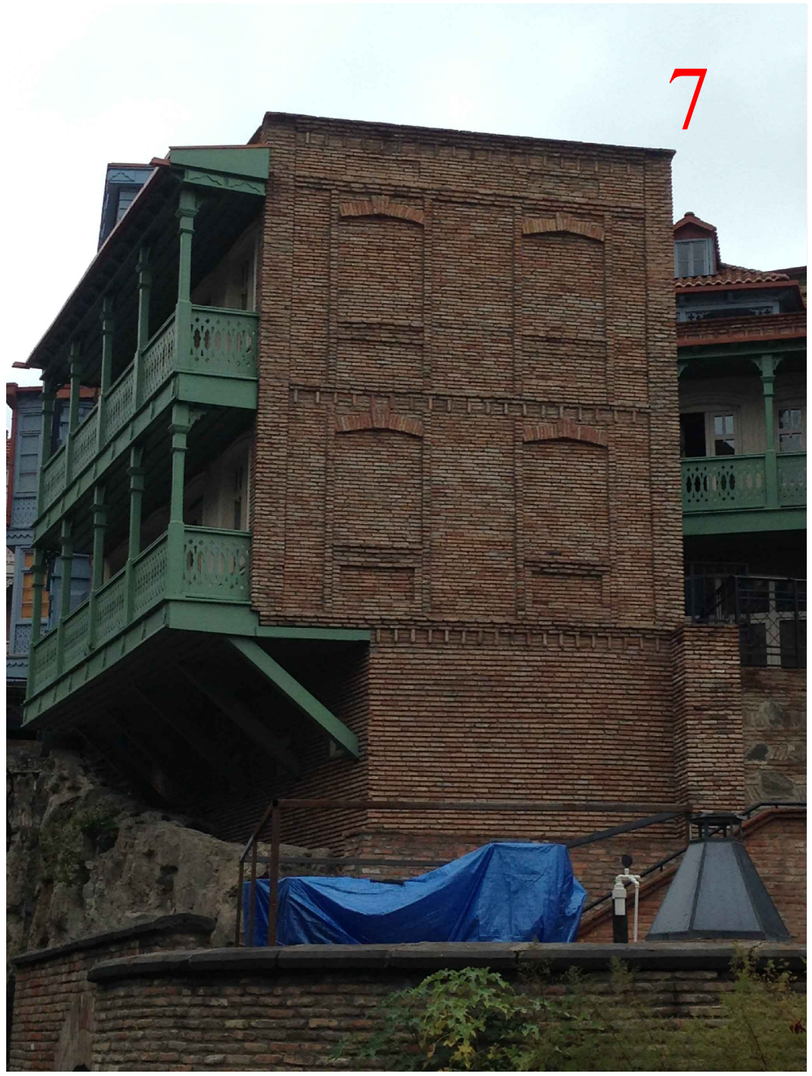

8



რევიზია				
თარიღი	ნომერი	აღწერა		

ARCHITECTURE
NEO-A
CONSULTING

ავტორ. ადმინისტრირება, tel: +995 (5) 90 24 45

გაფრთხილება!
წინამდებარე დოკუმენტი წარმოადგენს
"ნეო- ა" - ს საკუთრებას. მისი ნებისმიერი ფორმით (მთლიანად ან ნაწილობრივ)
გამრავლება, კოპირება ან გავრცელება
"ნეო-ა" - ს წერილობითი ნებართვის გარეშე იკრძალება.

ნახაზები გამოზნულია მხოლოდ კონტრაქტორებისათვის არქიტექტურული ინფორმაციის მისაღებად, მისი გამოყენება არ შეიძლება არცერთ სხვა პროექტში. ზომები უნდა გადამოწმდეს სამშენებლო მოედანზე კონტრაქტორის მიერ. ნახაზი დაბრუნებული უნდა იქნას მოთხოვნისამებრ.

პროექტი

ა ბ ა ნ ო ო შ ე ნ ი

ნახაზი

არსებული ფოტომასალა

მასშტაბი	ფორმატი	თარიღი
1:200	A3	25.04.2017

პროექტის ნომერი	11-10
ეტაპი	
ფაილის სკეც.	DWG

ფურცელი A-012