ფასადი 1-5
მ 1:150




დირექტ.	ჯ.ჯობალაძე		მრავალბინიანი საცხოვრებელი სახლი		
არქიტ.	მ.ჯვესელავა		კორექტირებული პროექტი		
კონსტრ.			ფასადი 1-5 მ 1:150		
შეასრ.	ი.რომანეც				
			სტადია	ნახაზი	ნახ.რაოდ.	დაკვ.
			არქ.ნაწ.	ა-18	23	2017

Primo Line

ფასადი ა-დ

მ 1:150

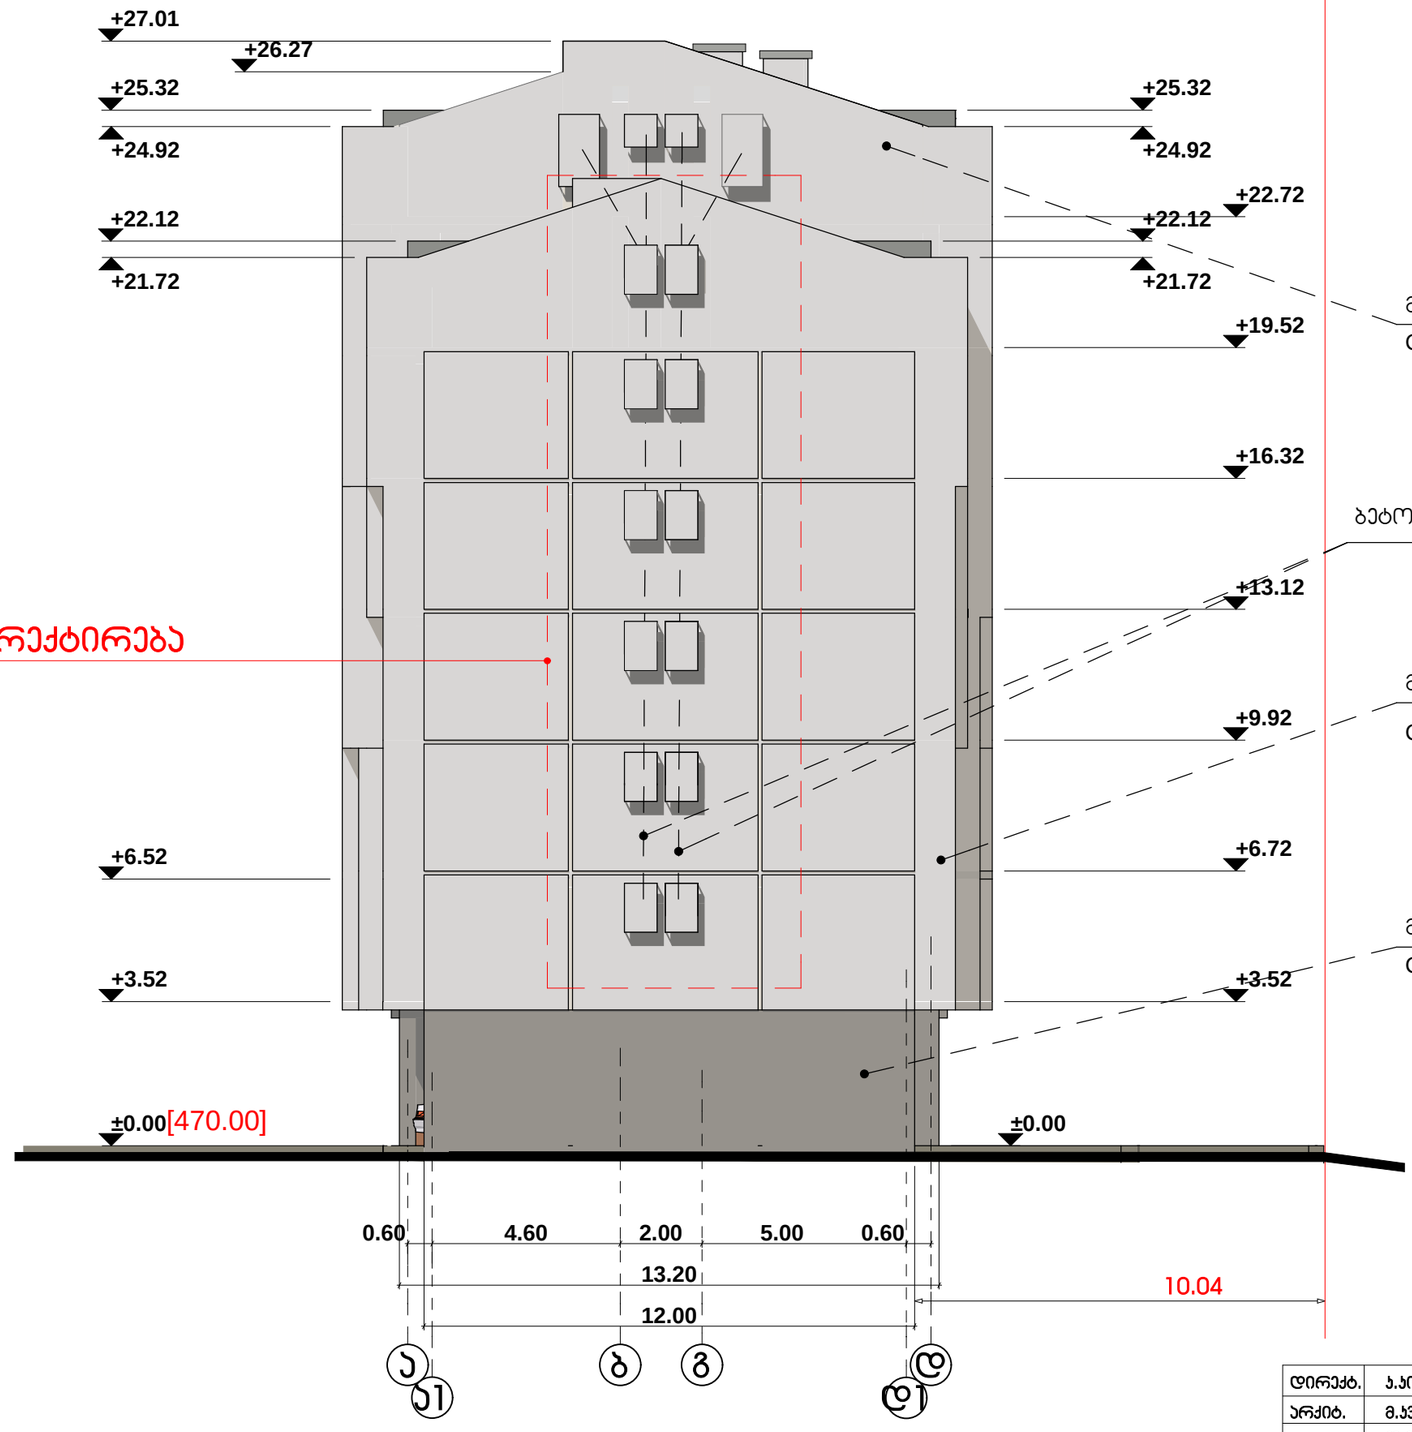

დირექტ.	ა.კობალაძე		მრავალბინიანი საცხოვრებელი სახლი კორექტირებული პროექტი		
არქიტ.	მ.ჯვებელაძვა				
კონსტრ.	თ.მშველიძე		ფასადი ა-დ მ 1:150		
შეასრ.	ი.რომანეც				
			სტადია	ნახაზი	ნახ.რაოდ.	დაპვ.
			არქ.ნაწ.	ა-19	23	2017

Primo Line

ფასადი 5-1


მ 1:150



დირექტ.	ჯ.ჯობალაძე		მრავალბინიანი საცხოვრებელი სახლი		
არქიტ.	მ.ჯვესელავა		პროექტირებული პროექტი		
კონსტრ.	თ.მშველიძე		ფასადი 5-1 მ 1:150		
შეასრ.	ი.რომანოვი				
			სტადია	ნახაზი	ნახ.რაოდ.	დაკვ.
			არქ.ნაწ.	ა-20	23	2017

Primo Line

ფასადი დ-ა
მ 1:150

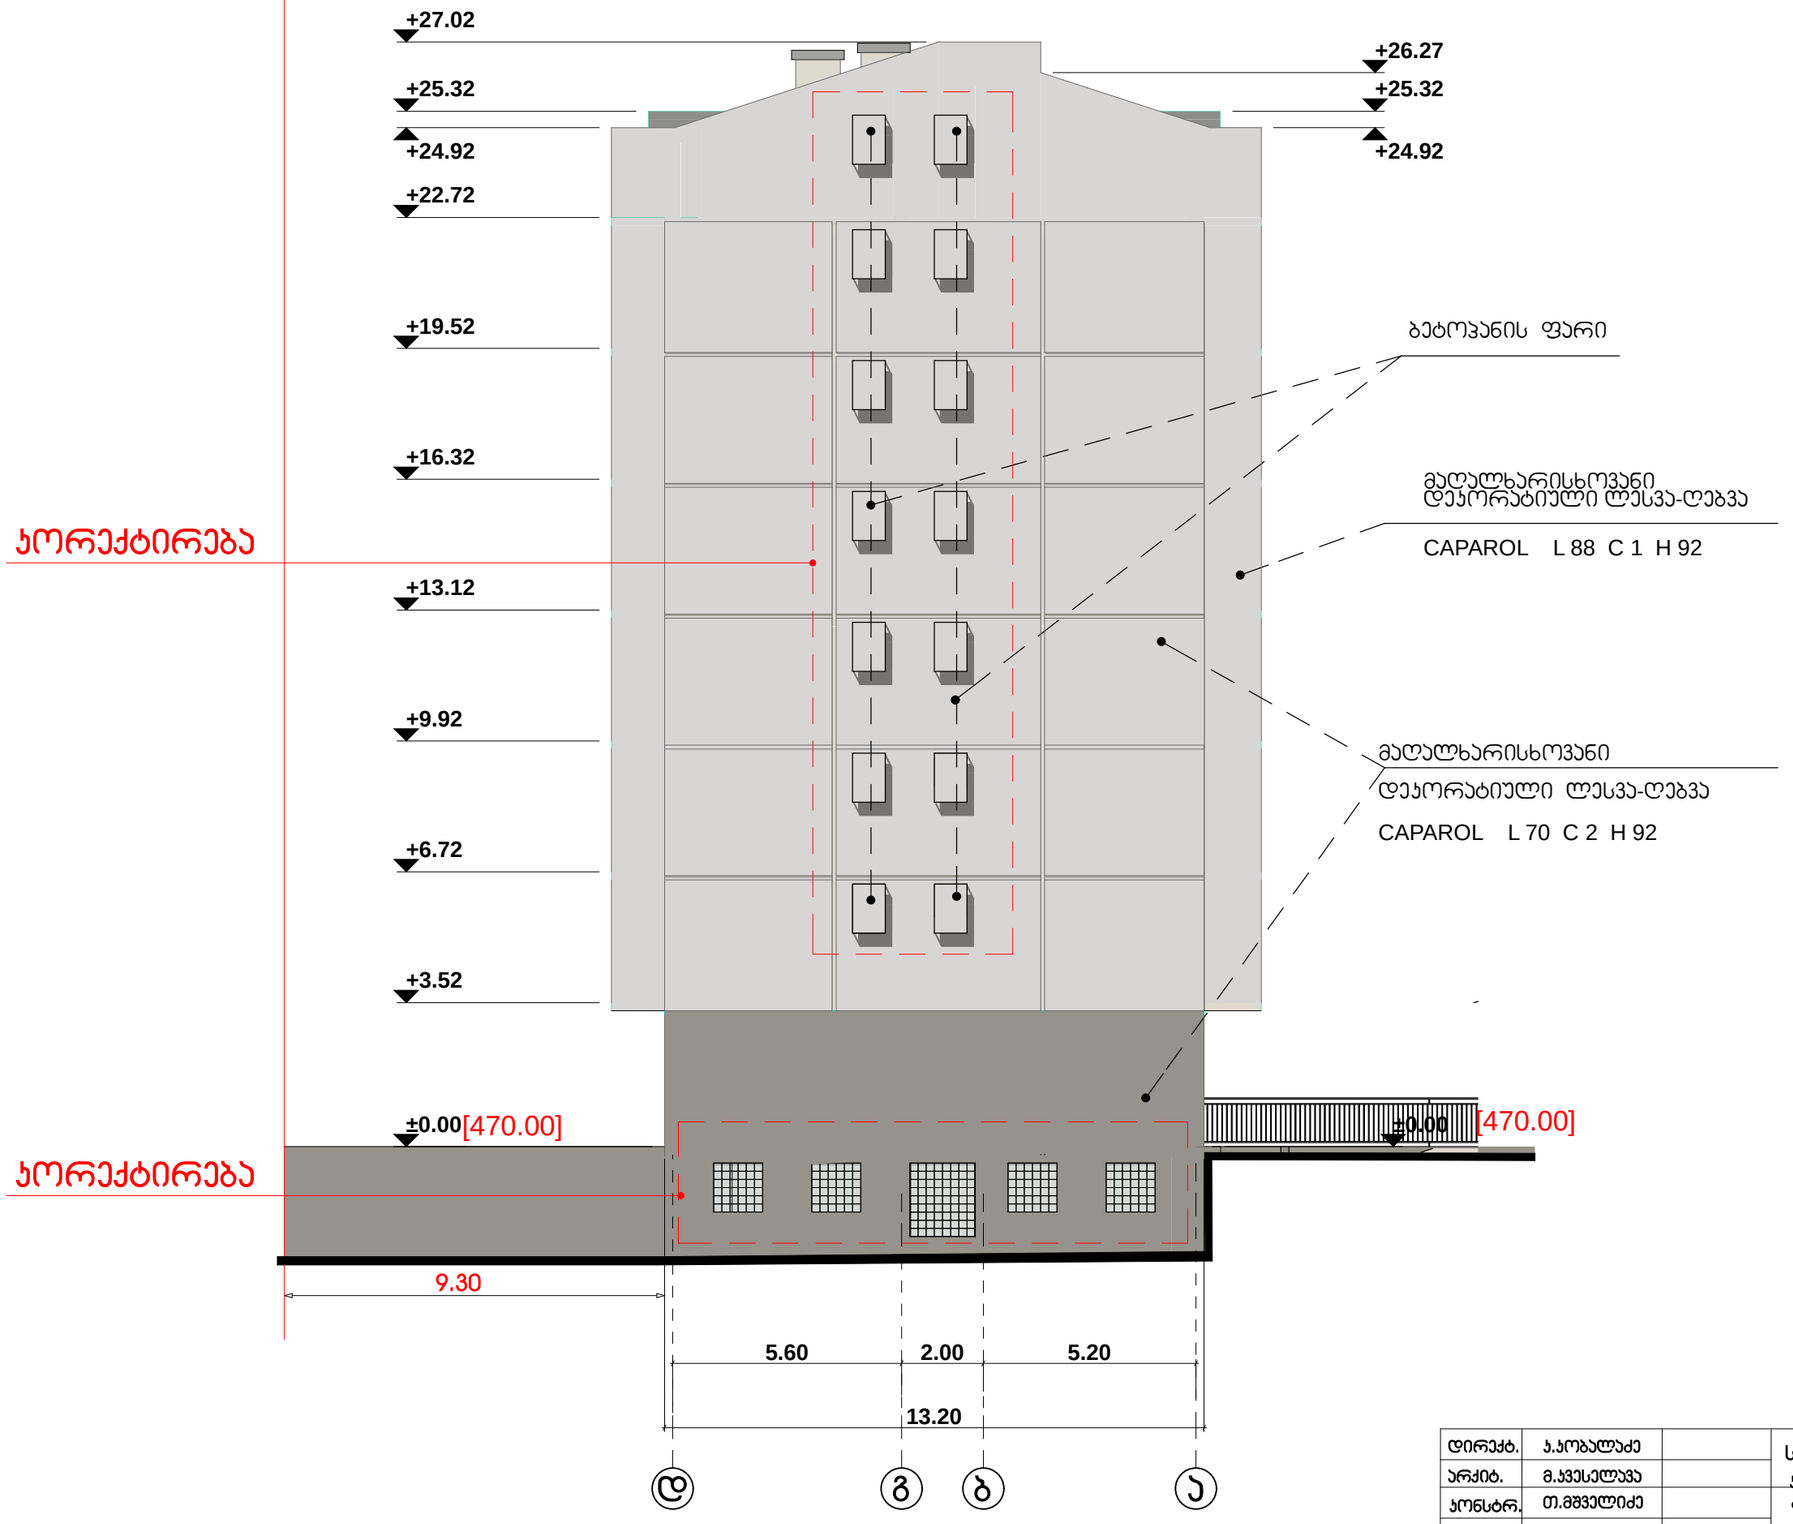

დირექტ.	ა.კობალაძე		მრავალბინიანი საცხოვრებელი სახლი		
არქიტ.	მ.ჯვებელაძვა		კორექტირებული პროექტი		
კონსტრ.	თ.მშვილიძე		ფასადი დ-ა მ 1:150		
შეასრ.	ი.რომანეც				
			სტადია	ნახაზი	ნახ.რაოდ.	დაკვ.
			არქ.ნაწ.	ა-21	23	2017

Primo Line