

ფოტომონტაჟი

ექსპლიკაცია:

პირობითი ნიშნები:

ნაკვეთის საკადასტრო საზღვარი (წითელი ხაზი)

განაშენიანების რეგულირების ხაზი

შენიშვნები:

1. ნახაზში შეტანილი ყველა ცვლილება უნდა შეთანხმდეს პროექტის ავტორთან

2. შენობის საპროექტო ნული (0.000) ტოლია +609.27 აბსოლიტური ნიშნულის

3. მაქსიმალური სიმაღლე დადგენილია შეთანხმებული განაშენიანების რეგულირების გეგმის მიხედვით და საპროექტო ტერიტორიისთვის შეადგენს 2-3 სართულს. (შეთანხმებული გრგ-ს ბრძანება: №1652042 განკარგულება: №206)

4. პროექტში გამოყენებული ტოპო-გადაღება აღებულია ზემოაღნიშნული გრგ-ს შეთანხმებული პროექტიდან

Gulf Diamond Construction


პროექტის სახელწოდება:

მრავალფუნქციური კომპლექსის პროექტი რეხის III ჭუჭაზე

ობიექტის მდებარეობა:

ქალაქი თბილისი, რეხის III ქ. ნაკვეთის საკადასტრო კოდი: 01.16.08.005.034

დირექტორი:		ანა ხმალაძე
დამკვეთი:		ნინო ჯანჩელაშვილი-თათულაძე
პრ. ავტორი:		ივანე ებრალიძე
შემსრულებელი:		ივანე ებრალიძე
მასშტაბი:		ფორმატი: A2
შეს. თარიღი:	06/2016წ.	გვერდი №

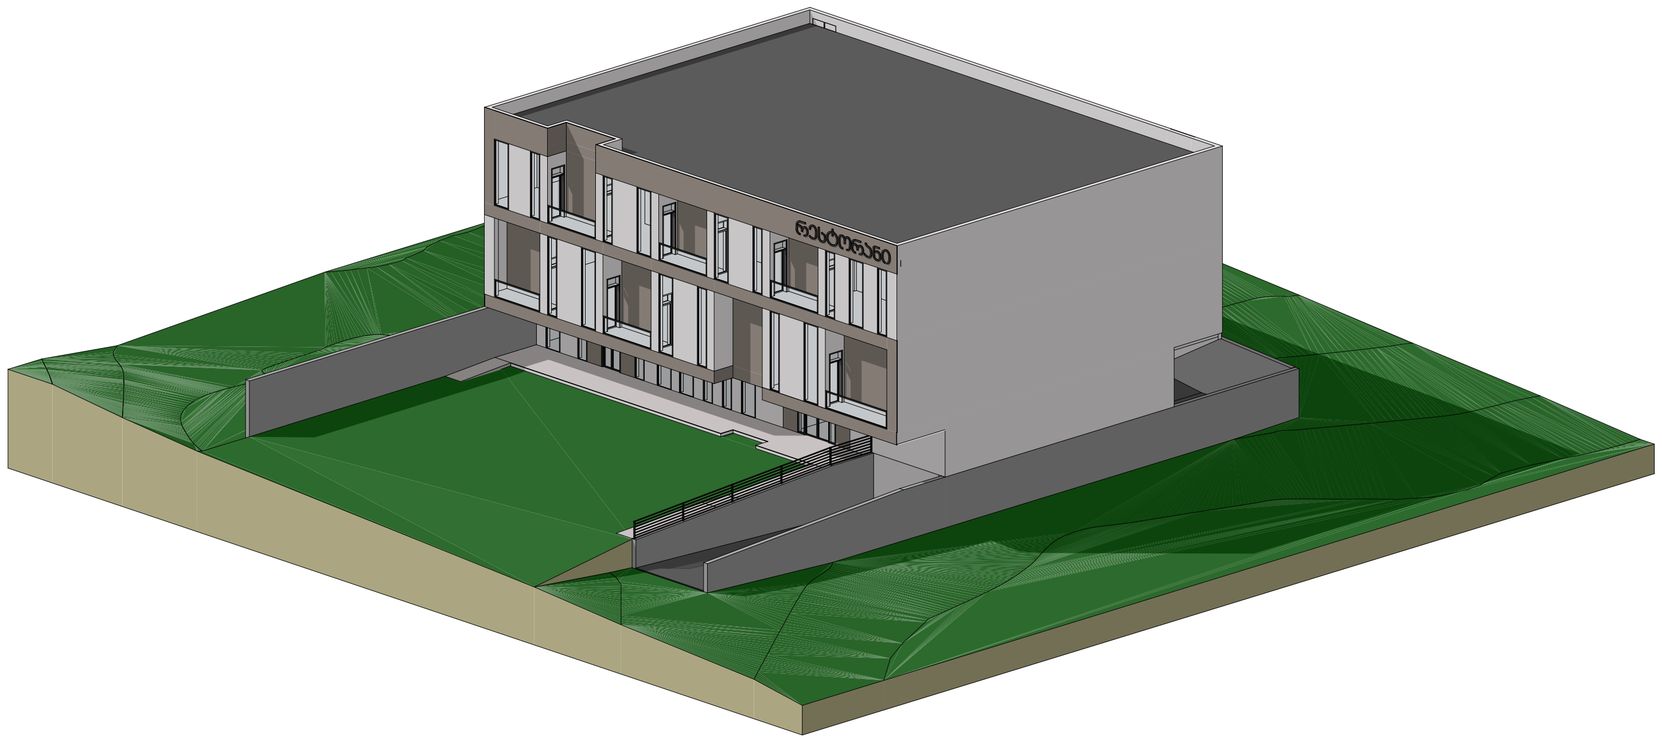

აქსონომეტრიული ხედი 1

ექსპლიკაცია:

პირობითი ნიშნები:

ნაკვეთის საკადასტრო საზღვარი (წითელი ხაზი)

განაშენიანების რეგულირების ხაზი

შენიშვნები:

1. ნახაზში შეტანილი ყველა ცვლილება უნდა შეთანხმდეს პროექტის ავტორთან

2. შენობის საპროექტო ნული (0.000) ტოლია +609.27 აბსოლიტური ნიშნულის

3. მაქსიმალური სიმაღლე დადგინილია შეთანხმებული განაშენიანების რეგულირების გეგმის მიხედვით და საპროექტო ტერიტორიისთვის შეადგენს 2-3 სართულს. (შეთანხმებული გრგ-ს ბრძანება: №1652042 განკარგულება: №206)

4. პროექტში გამოყენებული ტოპო-გადაღება აღებულია ზემოაღნიშნული გრგ-ს შეთანხმებული პროექტიდან

Gulf Diamond Construction


პროექტის სახელწოდება:

მრავალფუნქციური კომპლექსის პროექტი რეხის III ჭუნაზე

ობიექტის მდებარეობა:

ქალაქი თბილისი, რეხის III ქ. ნაკვეთის საკადასტრო კოდი: 01.16.08.005.034

დირექტორი:		ანა ხმალაძე	
დამკვეთი:		ნინო ჯანჯალაშვილი-თათულაძე	
არ. ავტორი:		ივანე უბრალიძე	
შემსრულებელი:		ივანე უბრალიძე	
მასშტაბი:	1:200	ფორმატი:	A2
შესრ. თარიღი:	06/2016წ.	გვერდი №	

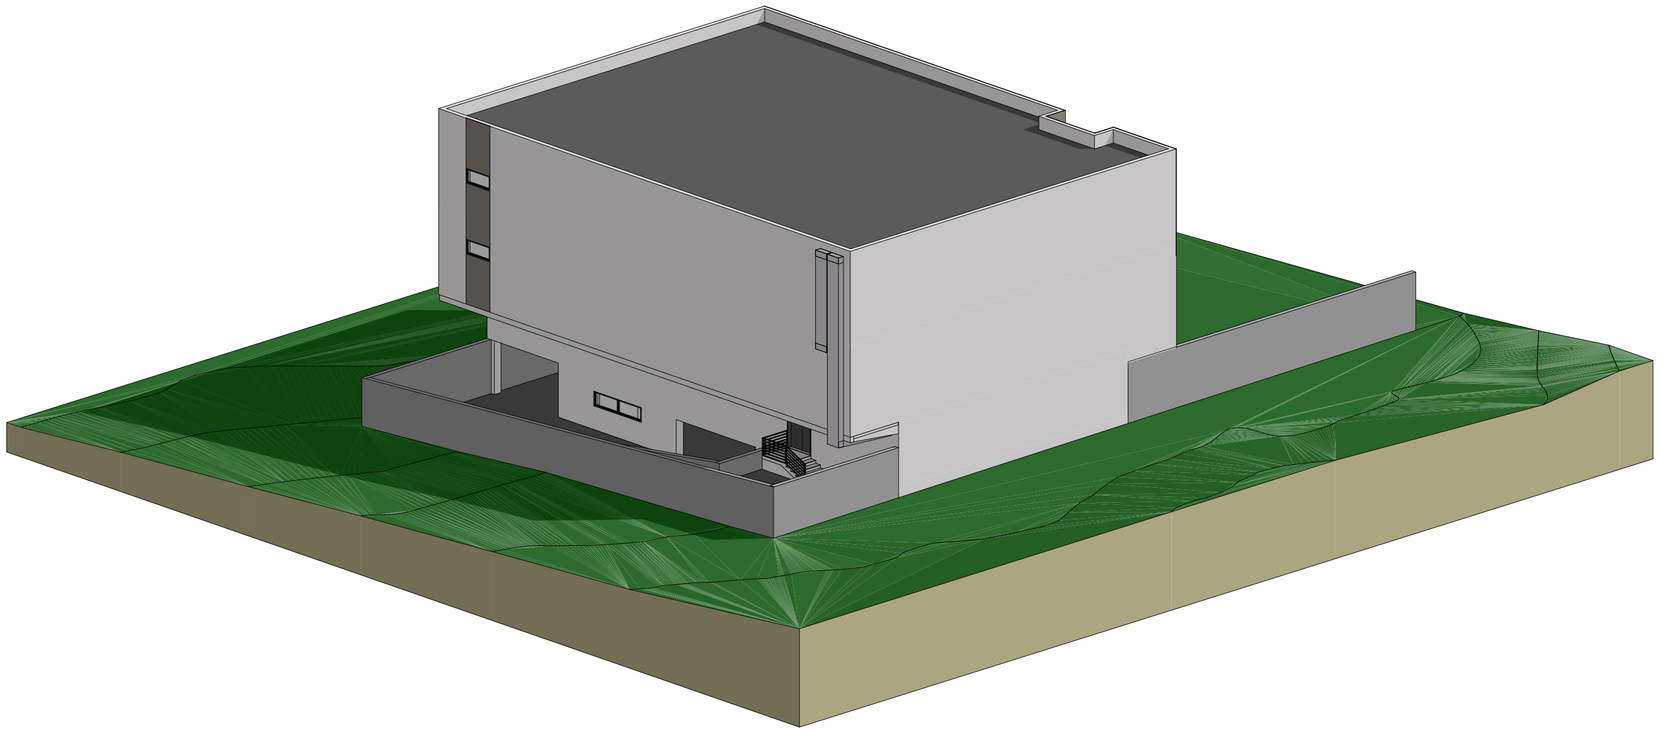

აქსონომეტრიული ხედი 2

ექსპლიკაცია:

პირობითი ნიშნები:

ნაკვეთის საკადასტრო საზღვარი (წითელი ხაზი)

განაშენიანების რეგულირების ხაზი

შენიშვნები:

1. ნახაზში შეტანილი ყველა ცვლილება უნდა შეთანხმდეს პროექტის ავტორთან

2. შენობის საპროექტო ნული (0.000) ტოლია +609.27 აბსოლიტური ნიშნულის

3. მაქსიმალური სიმაღლე დადგენილია შეთანხმებული განაშენიანების რეგულირების გეგმის მიხედვით და საპროექტო ტერიტორიისთვის შეადგენს 2-3 სართულს. (შეთანხმებული გრგ-ს ბრძანება: №1652042 განკარგულება: №206)

4. პროექტში გამოყენებული ტოპო-გადაღება აღებულია ზემოაღნიშნული გრგ-ს შეთანხმებული პროექტიდან

Gulf Diamond Construction

პროექტის სახელწოდება:

მრავალფუნქციური კომპლექსის პროექტი რეხის III ჭუჭაზე

ობიექტის მდებარეობა:

ქალაქი თბილისი, რეხის III ქ. ნაკვეთის საკადასტრო კოდი: 01.16.08.005.034

დირექტორი:		ანა ხმალაძე	
დამკვეთი:		ნინო ჯანჯღავაშვილი-თათულაძე	
არ. ავტორი:		ივანე ებრალიძე	
შემსრულებელი:		ივანე ებრალიძე	
მასშტაბი:	1:200	ფორმატი:	A2
შესრ. თარიღი:	06/2016წ.	გვერდი №	