საკადასტრო საზღვარი

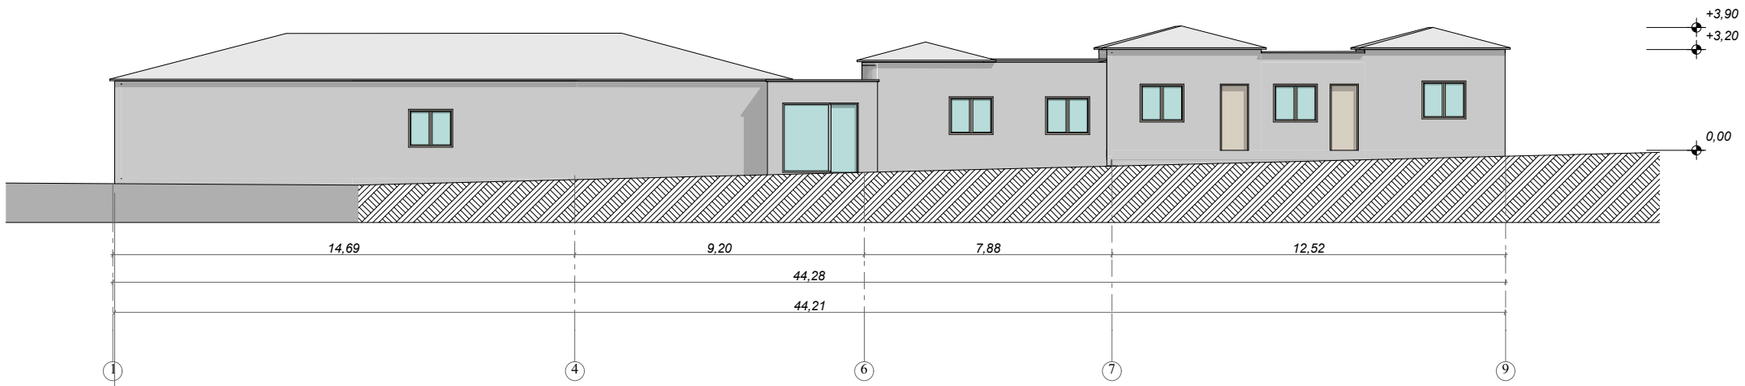

ფორმატი	A-3

პირობითი აღნიშვნა:

დამკვეთი: შპს „ტატა"

მისამართი:
ქ. თბილისი, მდ. მტკვრის მარცხენა სანაპიროსა და ვახუშტი ბაბრატიონის სახ. ხიდს შორის

პროექტის დასახელება:
სავაჭრო პავილიონი

პროექტის ნაწილი:
არქიტექტურული

თანამდებობა	გვარი	ხელმოწერა
დირექტორი	ბ. ჭანკვეტაძე	
მთ. არქიტექტორი	გ. მაზმიშვილი	
პრ. ავტორი	გ. მაზმიშვილი	

შემსრულებელი ორგანიზაცია: optimus თბილისი

ფურცლის დასახელება:
ფასადი 1-9 ღერძებში (არსებული)

თარიღი 08.2012 წ.	მასშ. 1:200
ფურცლების რაოდენობა	
ფურცლის ნომერი №	

საპროექტო საზღვარი

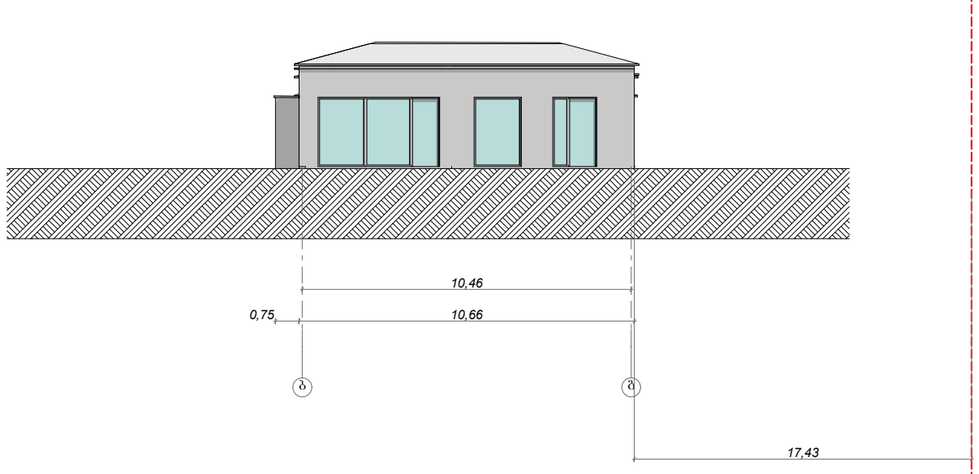

ფორმატი	**A-3**

პირობითი აღნიშვნა:

დამკვეთი: შპს „ტატა"

მისამართი:
ქ. თბილისი, მდ. მტკვრის მარცხენა სანაპიროსა და ვახუშტი ბაბრატიონის სახ. ხიდს შორის

პროექტის დასახელება:
სავაჭრო პავილიონი

პროექტის ნაწილი:
არქიტექტურული

თანამდებობა	გვარი	ხელმოწერა
დირექტორი	გ. ჭანკვეტაძე	
მთ. არქიტექტორი	გ. მაზმიშვილი	
პრ. ავტორი	გ. მაზმიშვილი	

შემსრულებელი ორგანიზაცია: optimus ოპტიმუსი

ფურცლის დასახელება:

ფასადი 1-9 ღერძებში (არსებული)

თარიღი	08.2012 წ.	მასშ.	1:200
ფურცლების რაოდენობა			
ფურცლის ნომერი №			

საკადასტრო საზღვარი

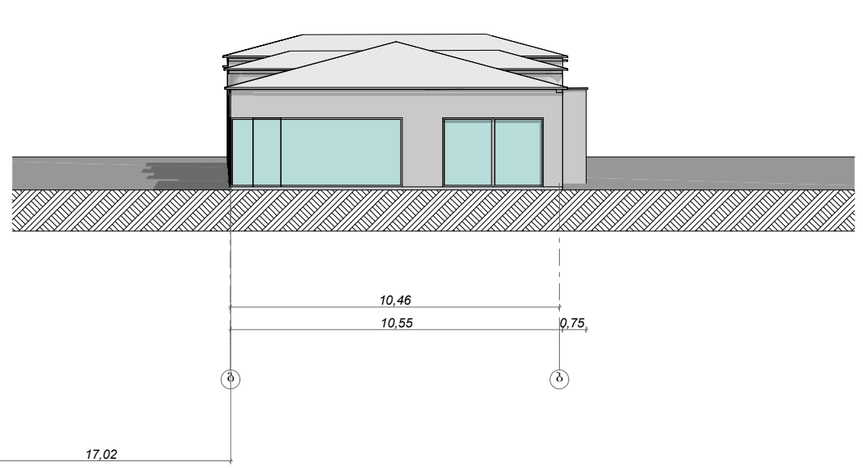

ფორმატი	**A-3**

პირობითი აღნიშვნა:

დამკვეთი: შპს „ტატა"

მისამართი:
ქ. თბილისი, მდ. მტკვრის მარცხენა სანაპიროსა და ვახუშტი ბაბრატიონის სახ. ხიდს შორის

პროექტის დასახელება:
სავაჭრო პავილიონი

პროექტის ნაწილი:
არქიტექტურული

თანამდებობა	გვარი	ხელმოწერა
დირექტორი	ბ. ჭანკვეტაძე	
მთ. არქიტექტორი	გ. მაზმიშვილი	
პრ. ავტორი	გ. მაზმიშვილი	

შემსრულებელი ორგანიზაცია: optimus ოპტიმუსი

ფურცლის დასახელება:

ფასადი 1-9 ღერძებში (არსებული)

თარიღი	08.2012 წ.	მასშ.	1:200
ფურცლების რაოდენობა			
ფურცლის ნომერი №			

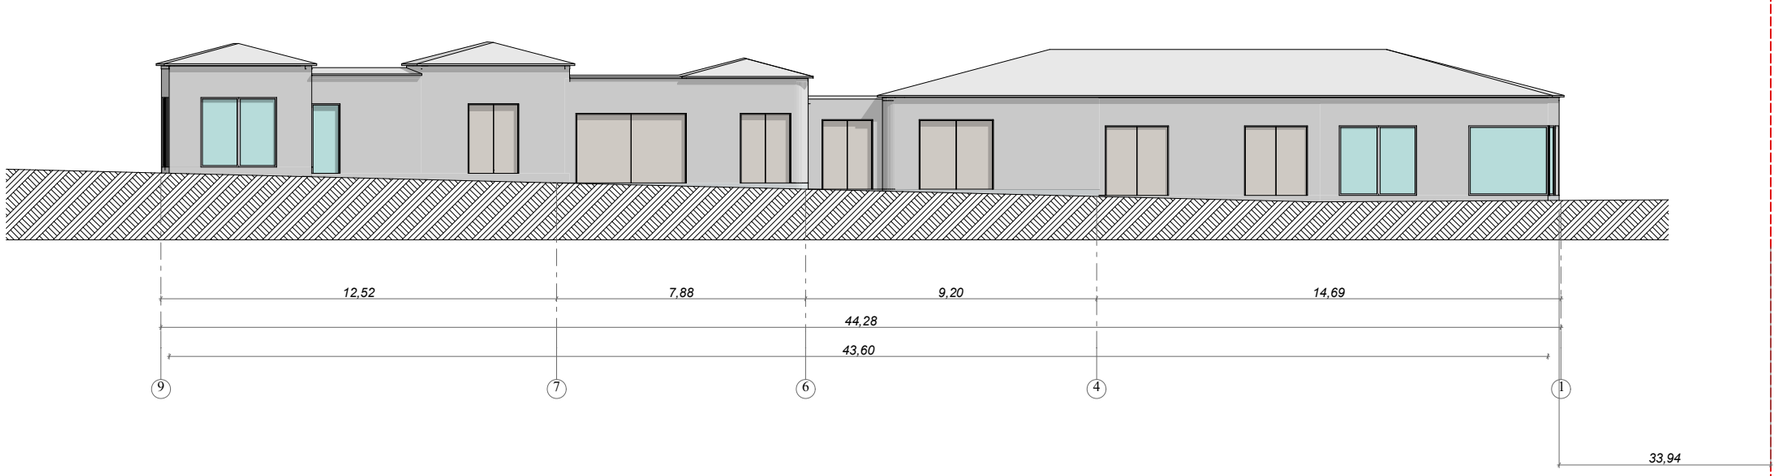

საპროექტო საზღვარი

ფორმატი	A-3

პირობითი აღნიშვნა:

დამკვეთი: შპს „ტატა"

მისამართი:
ქ. თბილისი, მდ. მტკვრის მარცხენა სანაპიროსა და ვახუშტი ბაბრატიონის სახ. ხიდს შორის

პროექტის დასახელება:
სავაჭრო პავილიონი

პროექტის ნაწილი:
არქიტექტურული

თანამდებობა	გვარი	ხელმოწერა
დირექტორი	გ. ჭანკვეტაძე	
მთ. არქიტექტორი	გ. მაზმიშვილი	
პრ. ავტორი	გ. მაზმიშვილი	
შემსრულებელი ორგანიზაცია	optimus ოპტიმუსი	

ფურცლის დასახელება:

ფასადი 1-9 ღერძებში (არსებული)

თარიღი	08.2012 წ.	მასშ.	1:200
ფურცლების რაოდენობა			
ფურცლის ნომერი №			

საპროექტო საზღვარი

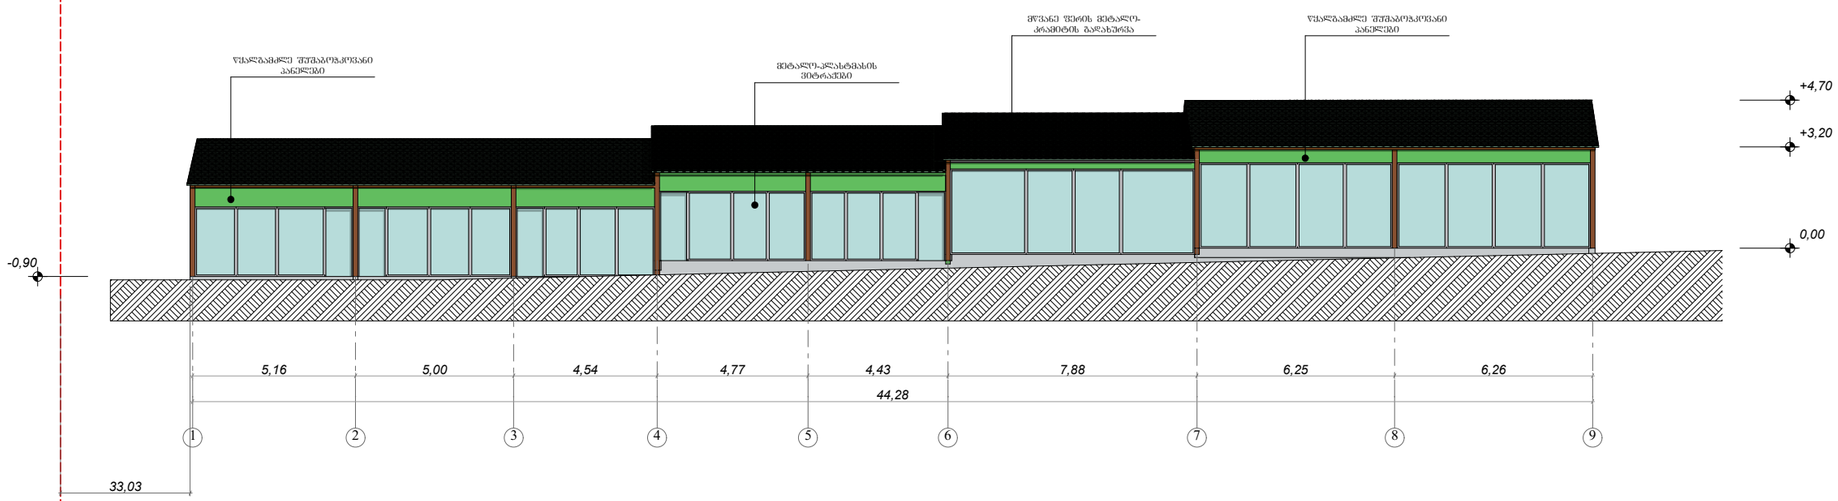

ფორმატი	A-3

პირობითი აღნიშვნა:

დამკვეთი: შპს „ტატა"

მისამართი:
ქ. თბილისი, მდ. მტკვრის მარცხენა სანაპიროსა და ვახუშტი ბაბრატიონის სახ. ხიდს შორის

პროექტის დასახელება:
სავაჭრო პავილიონი

პროექტის ნაწილი:
არქიტექტურული

თანამდებობა	ბეჭარი	ხელმოწერა
დირექტორი	გ. ჭანკვეტაძე	
მთ. არქიტექტორი	გ. მაზმიშვილი	
პრ. ავტორი	გ. მაზმიშვილი	
შემსრულებელი ორგანიზაცია	optimus ოპტიმუსი	

შურცლის დასახელება:
ფასადი 1-9 ღერძებში (საპროექტო)

თარიღი 08.2012 წ.	მასშ. 1:200
შურცლების რაოდენობა	
შურცლის ნომერი №	

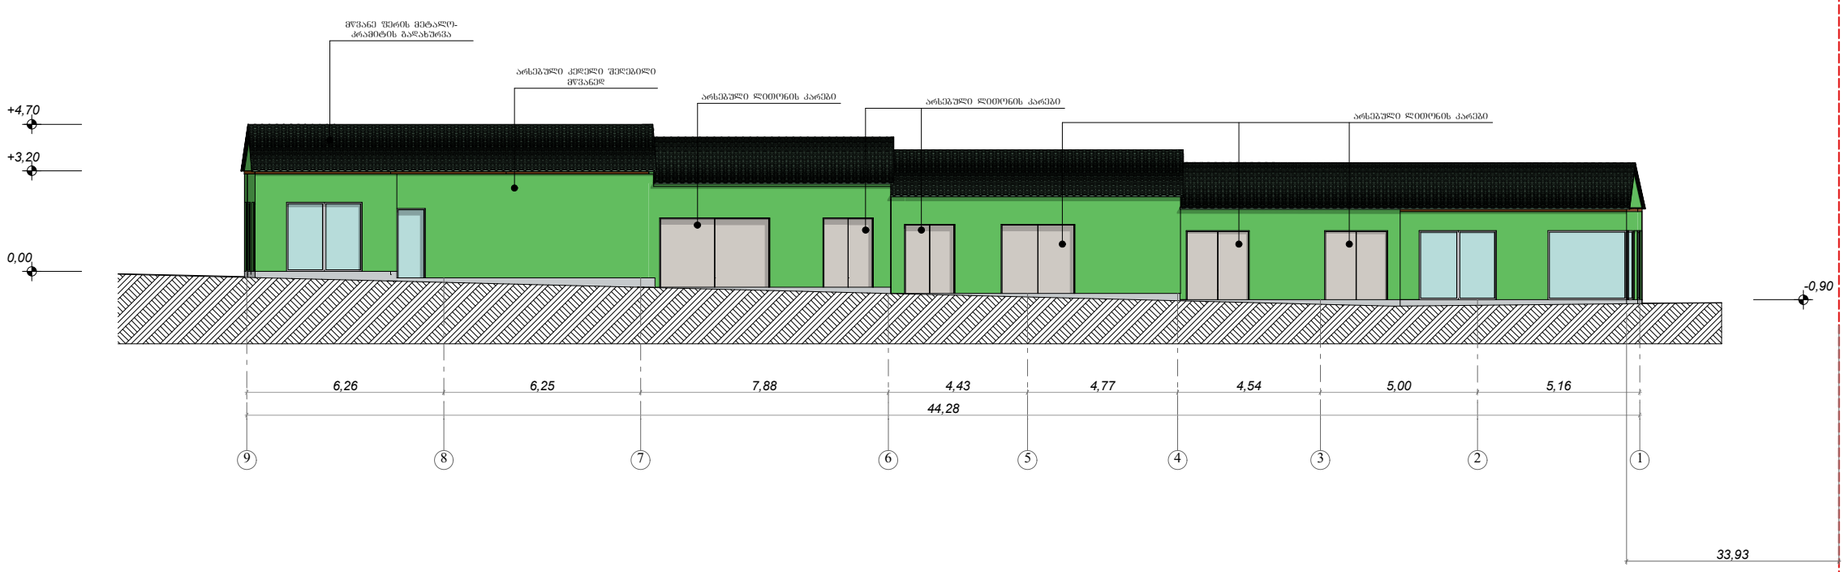

საპროექტო საზღვარი

ფორმატი	A-3

პირობითი აღნიშვნა:

დამკვეთი: შპს „ტატა"

მისამართი:
ქ. თბილისი, მდ. მტკვრის მარცხენა სანაპიროსა და ვახუშტი ბაბრატიონის სახ. ხიდს შორის

პროექტის დასახელება:
სავაჭრო პავილიონი

პროექტის ნაწილი:
არქიტექტურული

თანამდებობა	გვარი	ხელმოწერა
დირექტორი	გ. ჭანკვეტაძე	
მთ. არქიტექტორი	გ. მაზმიშვილი	
პრ. ავტორი	გ. მაზმიშვილი	
შემსრულებელი ორგანიზაცია	optimus ოპტიმუსი	

შურცლის დასახელება:

ფასადი 9-1 ღერძებში (საპროექტო)

თარიღი	08.2012 წ.	მასშ.	1:200
შურცლების რაოდენობა			
შურცლის ნომერი №			

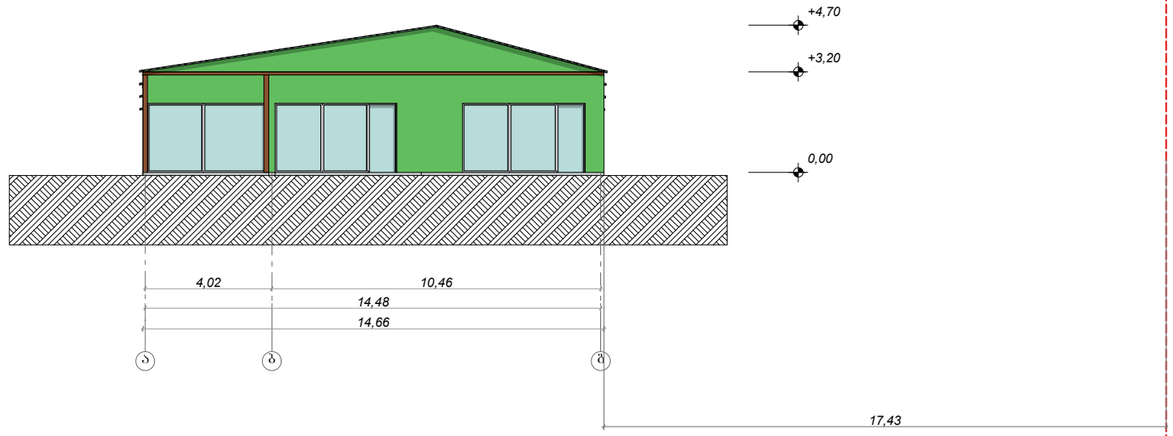

საკადასტრო საზღვარი

ფორმატი	**A-3**

პირობითი აღნიშვნა:

დამკვეთი: შპს „ტატა"

მისამართი:
ქ. ობილისი, მდ. მტკვრის მარცხენა სანაპიროსა და ვახუშტი ბაგრატიონის სახ. ხიდს შორის

პროექტის დასახელება:
სავაჭრო პავილიონი

პროექტის ნაწილი:
არქიტექტურული

თანამდებობა	გვარი	ხელმოწერა
დირექტორი	გ. ჭანკვეტაძე	
მთ. არქიტექტორი	გ. მაზმიშვილი	
პრ. ავტორი	გ. მაზმიშვილი	

შემსრულებელი ორგანიზაცია: optimus ოპტიმუსი

ფურცლის დასახელება:

ფასადი ა-გ ღერძებში (საპროექტო)

თარიღი 08.2012 წ.	მასშ. 1:200
ფურცლების რაოდენობა	
ფურცლის ნომერი №	

საკადასტრო საზღვარი

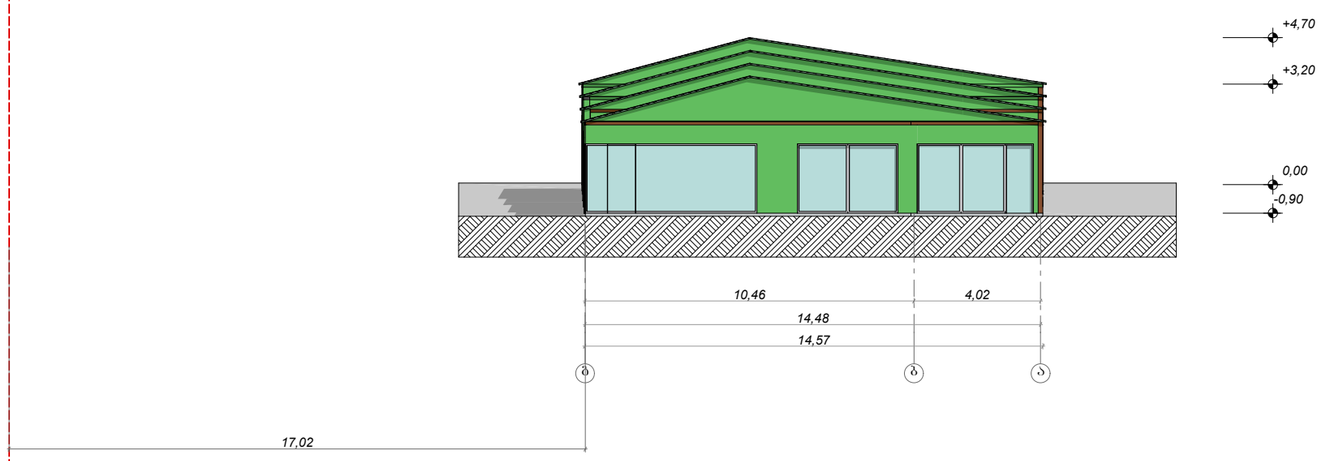

ფორმატი	**A-3**

პირობითი აღნიშვნა:

დამკვეთი: შპს „ტატა"

მისამართი:
ქ. ობილისი, მდ. მტკვრის მარცხენა სანაპიროსა და ვახუშტი ბაგრატიონის სახ. ხიდს შორის

პროექტის დასახელება:
სავაჭრო პავილიონი

პროექტის ნაწილი:
არქიტექტურული

თანამდებობა	გვარი	ხელმოწერა
დირექტორი	გ. ჭანკვეტაძე	
მთ. არქიტექტორი	გ. მაზმიშვილი	
პრ. ავტორი	გ. მაზმიშვილი	

შემსრულებელი ორგანიზაცია: optimus ოპტიმუსი

ფურცლის დასახელება:

ფასადი ბ-ა ღერძებში (საპროექტო)

თარიღი	08.2012 წ.	მასშ.	1:200
ფურცლების რაოდენობა			
ფურცლის ნომერი №			