ჭრილი ა-ვ ღერძებში მ. 1:100



შენიშვნები:

ექსპლიკაცია:

პირობითი აღნიშვნები:

AB5

შ. პ. ს. ეი ბი 5, არაჟიშვილის ქ. 14, 0179
თბილისი

დირექტორი: დ. ლოსაბერიძე
არქიტექტორი: ს. გასვიანი
არქიტექტორი: დ. ლოსაბერიძე

დამკვეთი:
შპს "ლერმონტი"

პროექტის სახელწოდება:
სასტუმროს პროექტი
ქ.თბილისი, ლერმონტოვის ქ.№10

არქიტექტურული ნაწილი


ნახაზი:
ჭრილი ა - ვ ღერძებში
(საპროექტო)

ფურცელი: .13 (41)

მასშტაბი: 1:100 ფორმატი: ა1

6/29/2017

ჭრილი 8-1 ღერძებში მ. 1:100

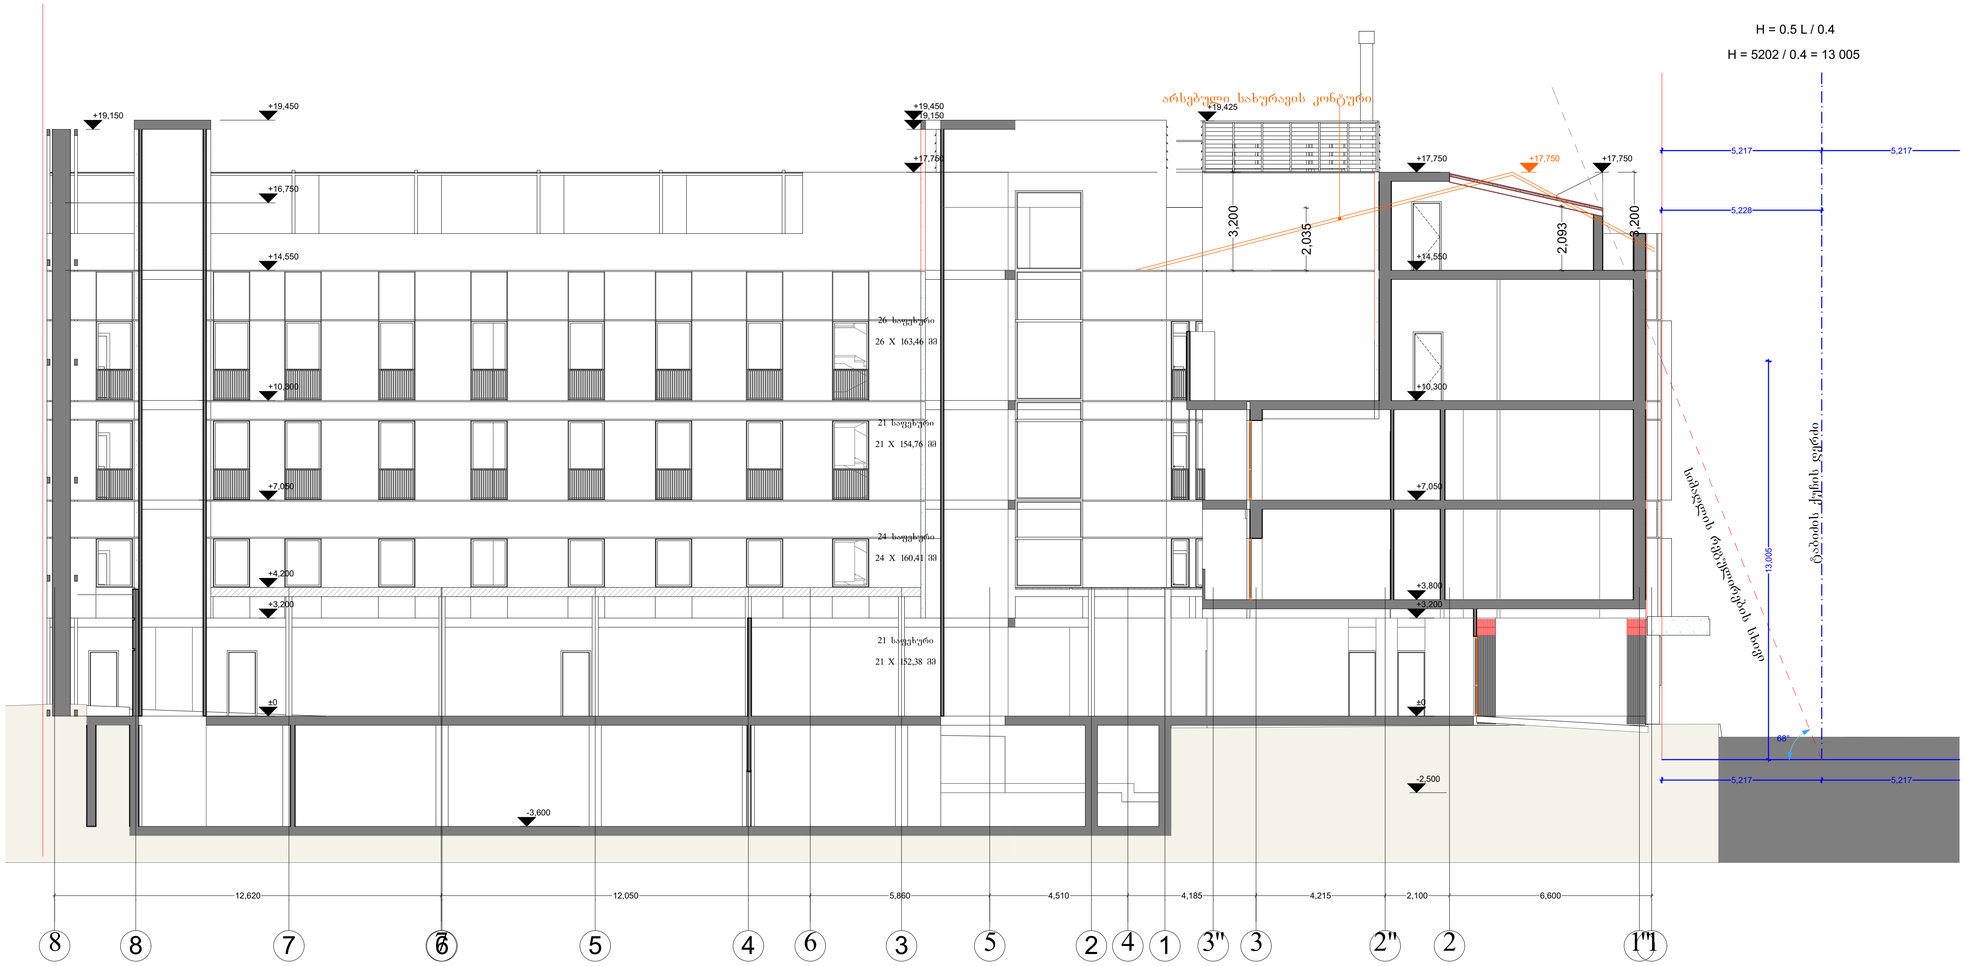

შენიშვნები:

ექსპლიკაცია:

პირობითი აღნიშვნები:

AB5

შ. პ. ს. ეი ბი 5, არაყიშვილის ქ. 14, 0179
თბილისი

დირექტორი: დ. ლოსაბერიძე

არქიტექტორი: ს. გასვიანი

არქიტექტორი: დ. ლოსაბერიძე

დამკვეთი:
შპს "ლერმონტი"

პროექტის სახელწოდება:
სასტუმროს პროექტი
ქ.თბილისი, ლერმონტოვის ქ.№10

არქიტექტურული ნაწილი

ნახაზი:
ჭრილი 8 - 1 ღერძებში (საპროექტო)

ფურცელი: .14 (41)

მასშტაბი: 1:100

ფორმატი: ა1


6/29/2017

საქართველო
ქ. თბილისის მერია
სსიპ თბილისის არქიტექტურის სამსახური

ქ. თბილისი, ლერმონტოვის ქუჩა №10 1363 კვ.მ არასასოფლო-სამეურნეო
დანიშნულების ს/კ-ით 01.15.05.078.011 მიწის ნაკვეთის ტოპოგრაფიული

გეგმა

სამსახურის შეროსი

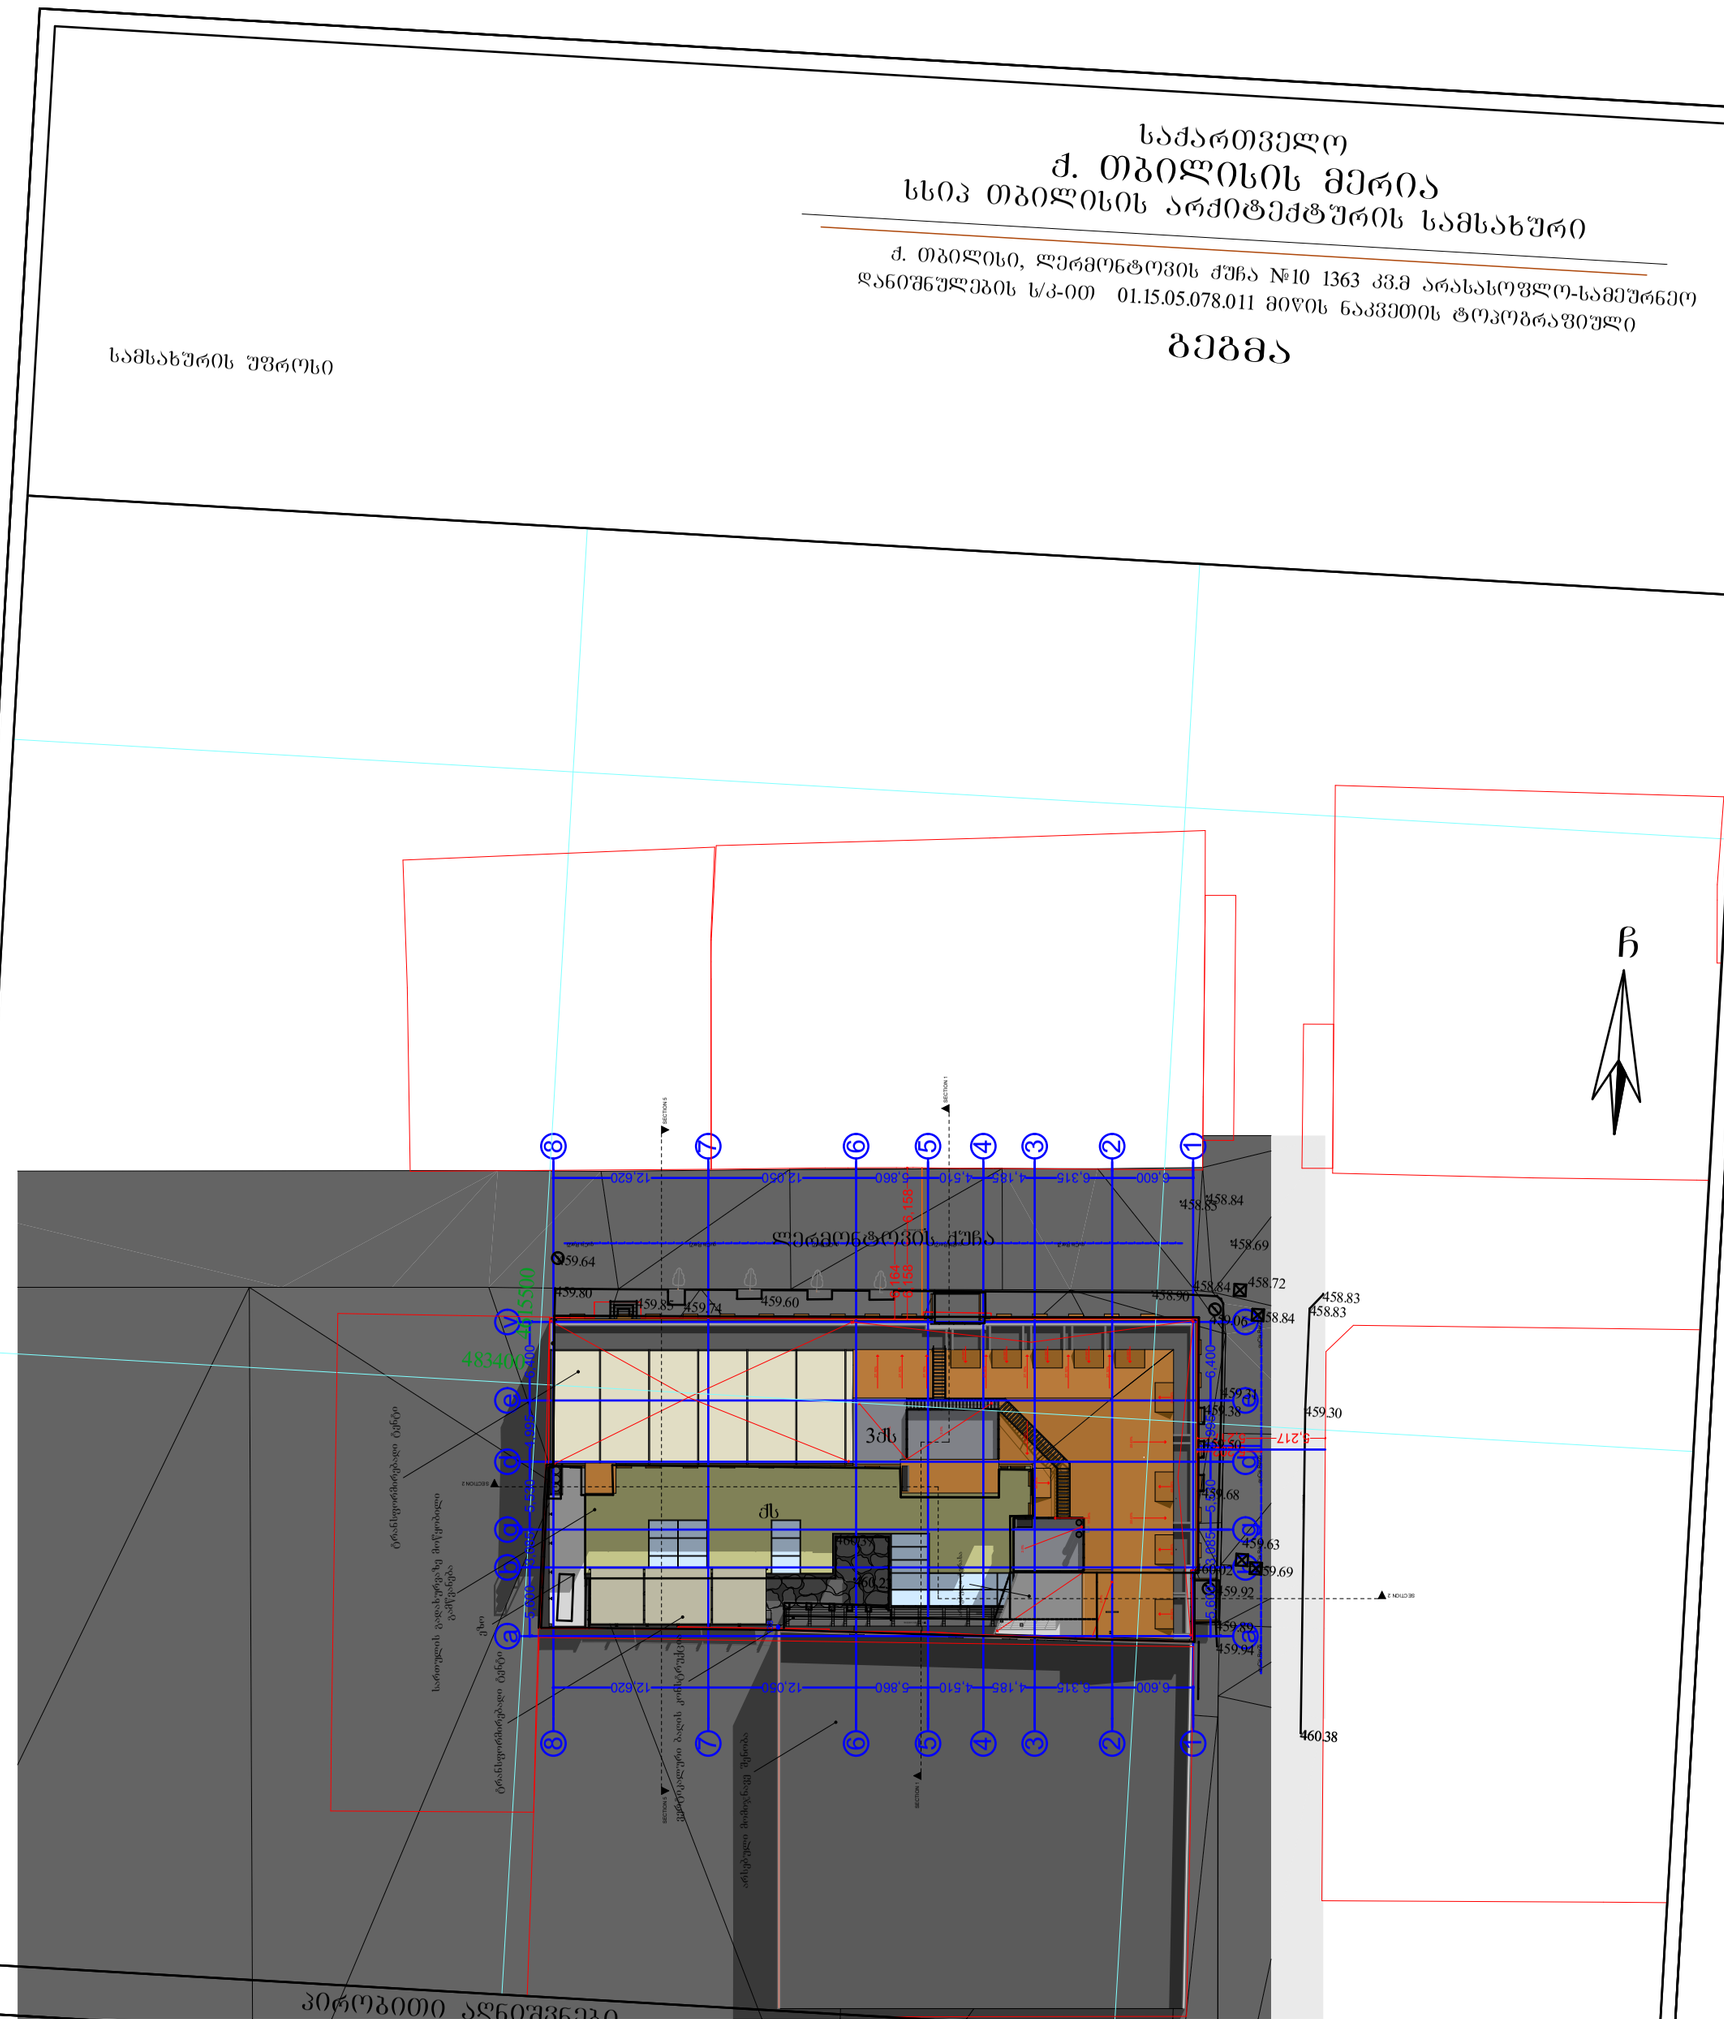

პეროგითი აღნიშვნები

WGS 1984 -ის კოორდინატთა სისტემის UTM პროექცია

სახლ. შენობა	ბეტონის ღობე	ხის ღობე	ბეტონი
არასახლ. შენობა	ქვის კედელი	ქვის კედელი	წყალგაყვანილობა
შარდული	ფანჯარა	ფანჯარა	გაზი
მშენებარე შენობა	რკინაბეტონის ფილა	რკინაბეტონის ფილა	კანალიზაცია
სატრანსფორ. ჯიხური	სამეთვალყურეო ჯიხი	სამეთვალყურეო ჯიხი	სანიაღვრე
ხეები	ელ. გადამცემი ხაზი	ელ. გადამცემი ხაზი	ქარშერმაგრებული
ბარე ბანაობა			ელ. ქსელები
			ბაობოა

შენიშვნა:1) ნაკვეთის საზღვარი (თუ იგი არის ნახაზზე) მითითებულია დამკვეთის მიერ

2) მიწის სამუშაოების შესრულებისას შეატყობინეთ კომუნიკაციის წარმომადგენლებს

შპს „ბიემჯი გრუპ“
საქართველო, თბილისი, შარტავას ქუჩა 14
მობ: 598 667070; 577 188039
LTD `BMG GROUP~
14 Sartava St. Tbilisi, Georgia

ტექნიკური დირექტორი:		ზ. ბასილაძე
ახოშა:		ლ. ვეზდენი
დახაზა:		ლ. ვეზდენი
დამკვეთი:		შპს ლერმონტ
მაშტაბი: 1:500	10.05.2017წ.	

ანოტაციის სახელწოდება
სასტუმროს კომპლექსი
ქალაქი თბილისი, ლერმონტოვის ქ. 10
არქიტექტურული ნაწილი
ნახაზის
გენგეგმა
ფორმატი .04 (40)
მასშტაბი 1:500 ფურცლის №2
6/29/2017

AB5
შპს არქიტექტორთა გაერთიანება
დირექტორი გ. ფოთიაშვილი
არქიტექტორი ხ.ბერიძე
არქიტექტორი გ. ფოთიაშვილი
შპს „ლერმონტი“

ანოტაციის ავტორები

ავტორები

გენგეგმა მ. 1:500